



02 PLANTA BAIXA
ESCALA 1/100

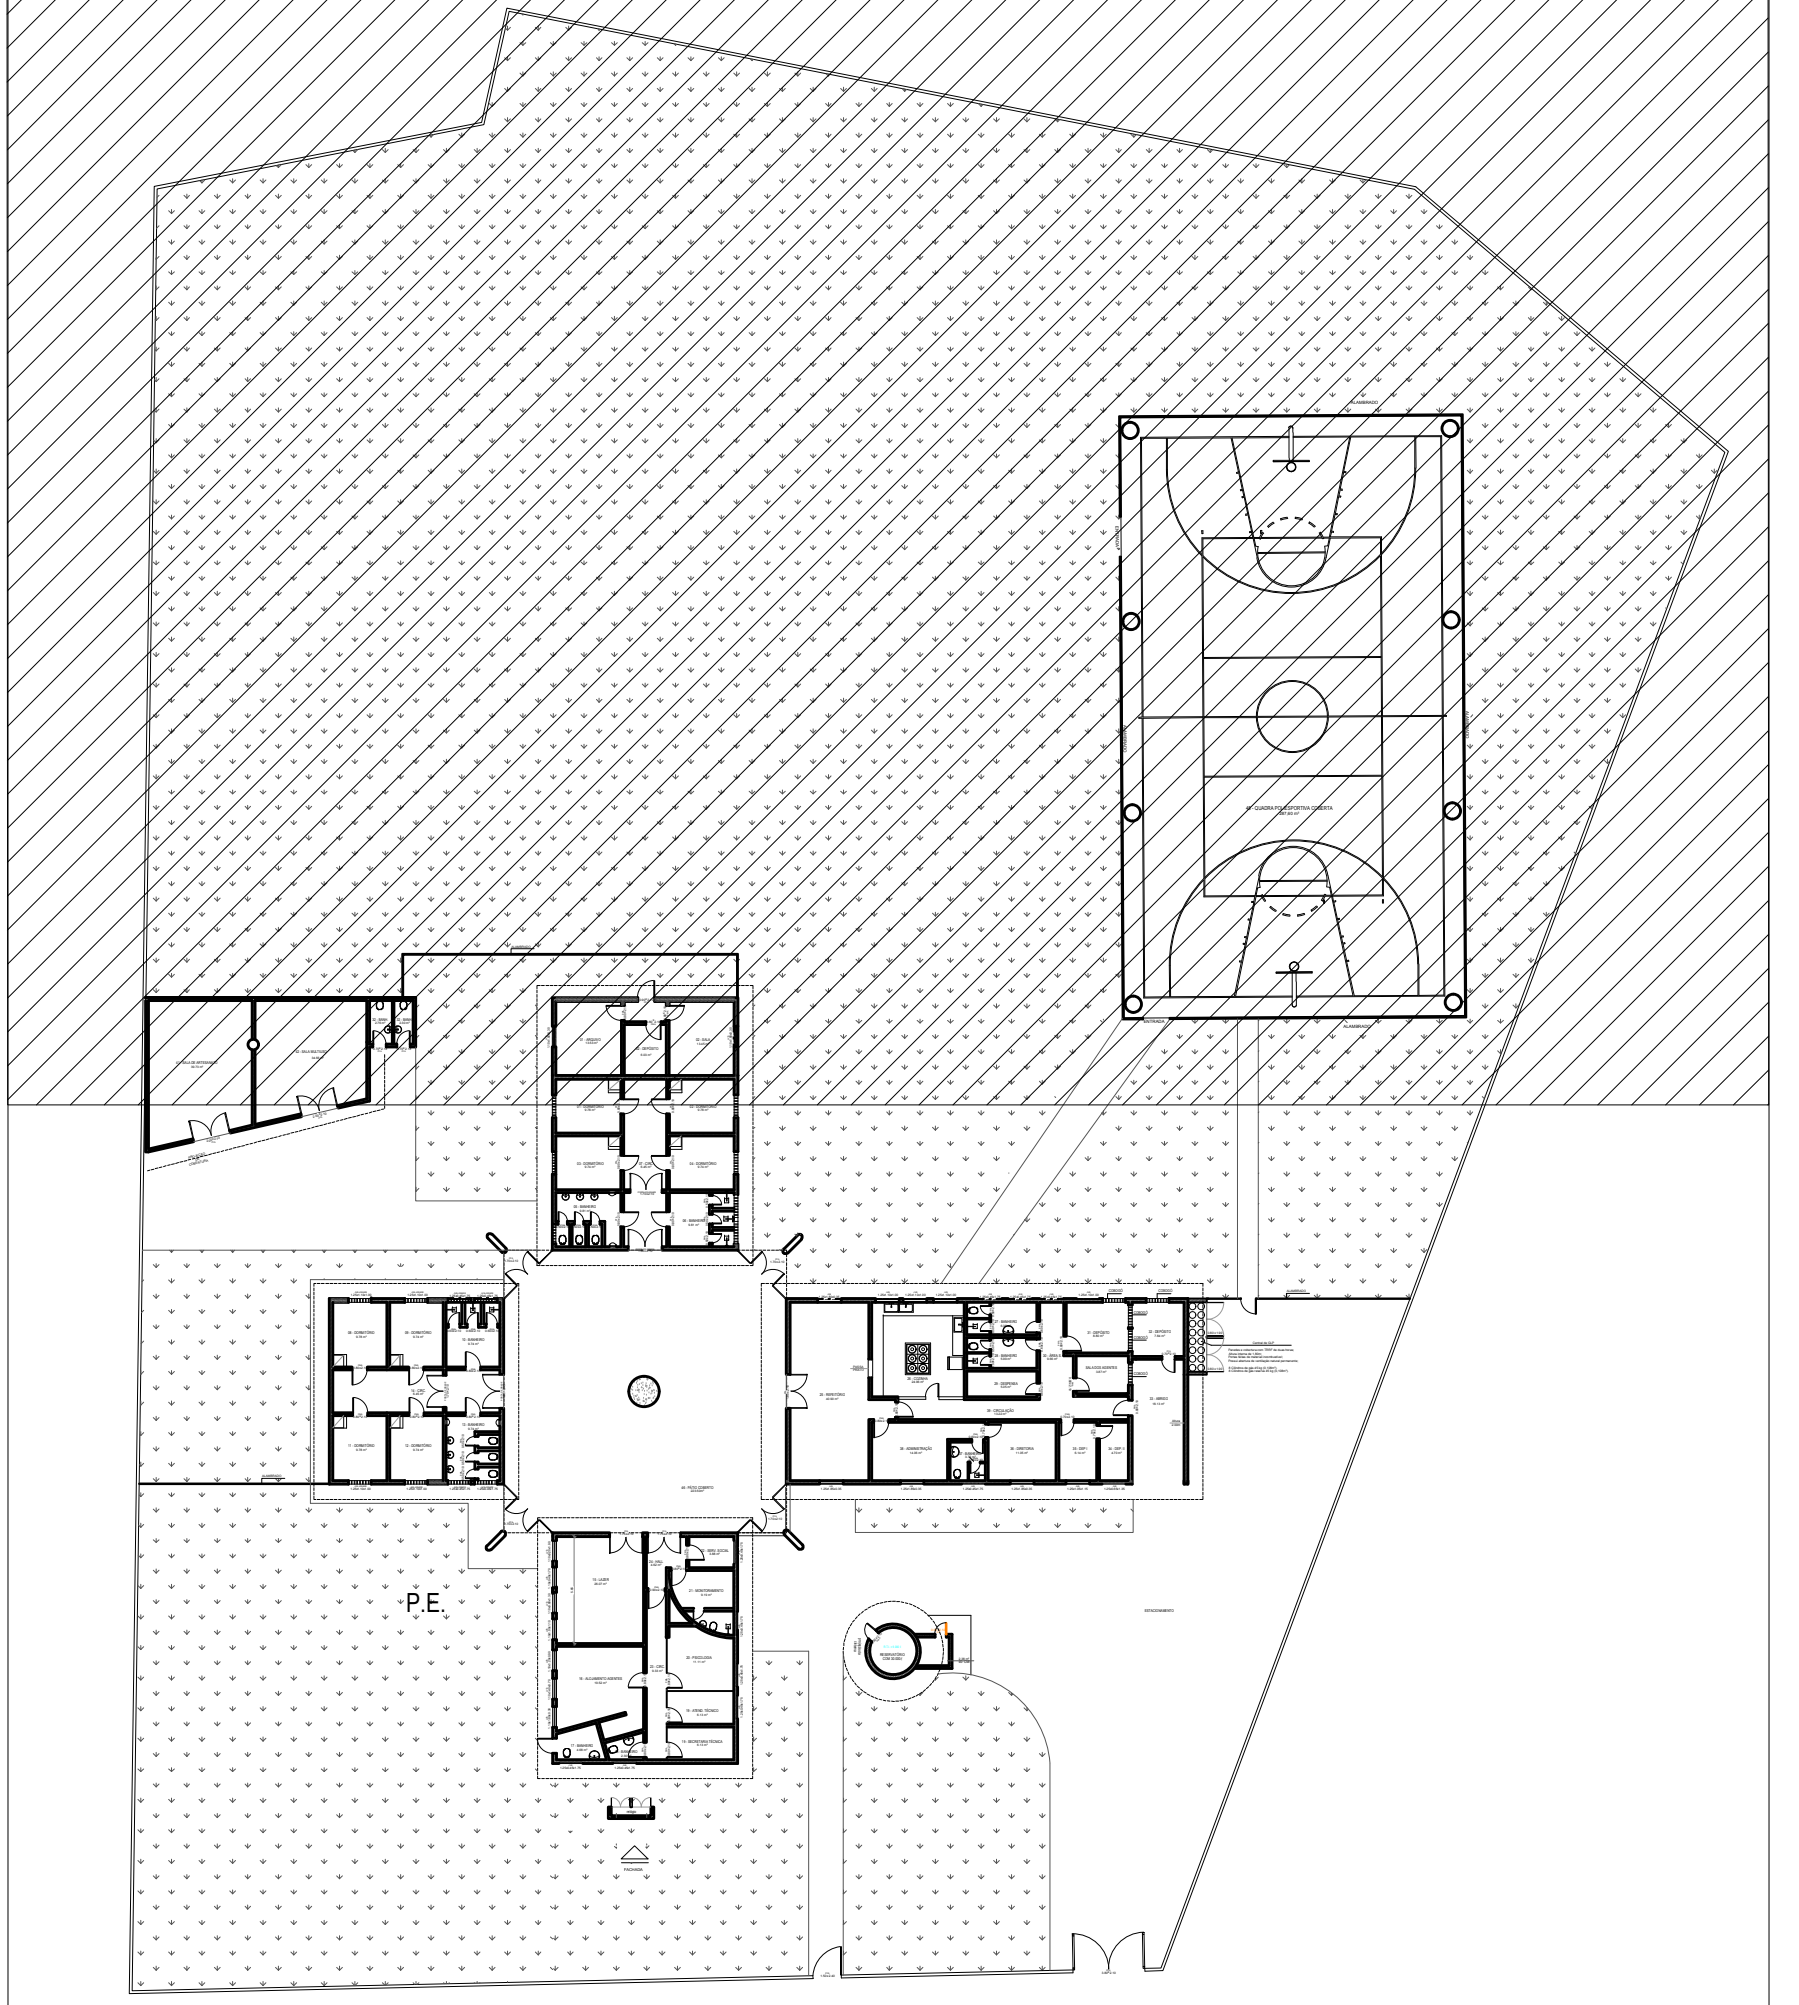

01 DETALHE DE LOCALIZAÇÃO
ESCALA 1/400

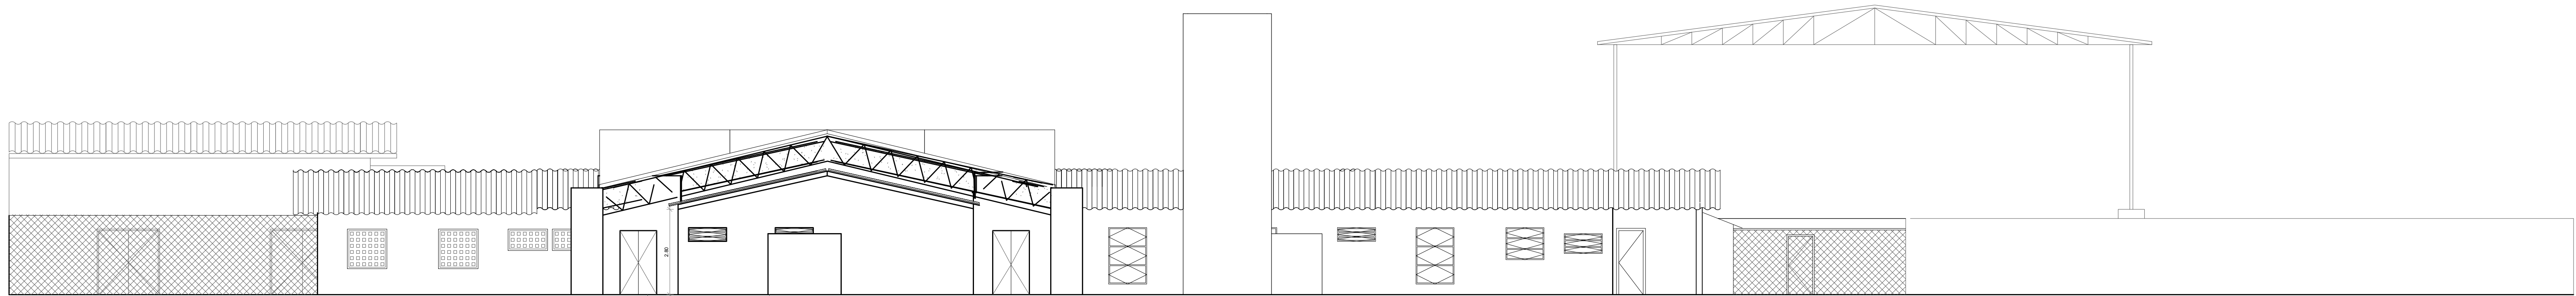

03 FACHADA
ESCALA 1/100

DESCRIÇÃO			
PROJETO DE SEGURANÇA CONTRA INCÊNDIO E PÂNICO DE UMA EDIFICAÇÃO PÚBLICA, DE RISCO MÉDIO, CRIAADA NITERÓI SITO RUA BENJAMIN CONSTANT, Nº 477, BARRETO NITERÓI - RJ			
DATA:	SETEMBRO / 2018	PRONAL:	ASSUNTO:
ESCALA:	INDICADA	02/05	PLANTA BAIXA, FACHADA E DETALHES
ASSINATURAS:			
PROPRIETÁRIO / REPRESENTANTE LEGAL:			
LEV. ARQ.: RAFAEL DA SILVA CASIMIRO ENGENHEIRO CIVIL - CREA RJ 2011120138			
PROJ. RAFAEL DA SILVA CASIMIRO ENGENHEIRO CIVIL - CREA RJ 2011120138			
PROCESSO Nº:	OBSERVAÇÕES:		
OPERA:			
PROJETO DE PREVENÇÃO E COMBATE A INCÊNDIO EXTINTORES E CANALIZAÇÃO PREVENTIVA			
REVISÃO:	REV-03	DATA:	17 / 09 / 2018
DESENHO:	MELISSA SOBROSA	ETAPA:	PROJETO LEGAL
REVISADO POR:		CÓDIGO:	0497
THAIS MARIA			
ATIVA CONSULTORIA CNPJ nº 16.040.478/0001-01			
Rua Trindade Nº 10, Sala 703 - Centro - RJ - CEP 20050-070			
(11) 3480-4282 (11) 3640-4478			
ativax@ativaxconsultoria.com www.ativaxconsultoria.com projeto@ativaxconsultoria.com			

