

ESPECIFICAÇÃO DE MATERIAIS

- Nº PISO**
- 01- PISO INTERTRAVADO RETANGULAR COM 10cm DE ESPESURA, NA COR CINZA, APLICADO COM PAGNAÇÃO EM TRAMA DO DAMA;
02- PISO MONOLÍTICO POLIURETANO, ANTIDERRAPANTE NA COR CINZA, SOBRE BASE EM CONCRETO ARMADO 30cm;
03- FORNECIMENTO E INSTALAÇÃO DE PISO EM GRANITINA 40x40cm NA TONALIDADE CINZA MÉDIO, INCLUSIVE RODEAP TAMBÉM EM GRANITINA COM 2cm DE ALTURA, COM REJUNTAMENTO;
04- DEMOLIÇÃO DE PISO INTERNO DA QUADRA EXISTENTE;
05- PISO DA QUADRA PARA FUTSAL EM PISO DE IPE OU MADEIRA EQUIVALENTE, COM 10cm DE LARGURA, 2cm DE ESPESURA, PREGADO SOBRE REGUAS DE MADEIRA DE LEI, EMBUTIDAS EM CONCRETO;
06- CALÇADA EXTERNA EM CONCRETO ARMADO, AJUDADO MECANICAMENTE, COM ESPESURA DE 8 A 10cm E JUNTA PLÁSTICA OU MADEIRA, A CADA 1,20m.
- Nº PAREDE**
- 01- MURO EM BLOCO DE CONCRETO 0,39x0,39x0,19m, EMBÓÇADO E PINTADO COM TINTA ACRÍLICA, ACABAMENTO FOSCO, NA COR CONCRETO;
02- MURO EM BLOCO DE CONCRETO 0,39x0,39x0,19m, COM JUNTA FIBRADA E DESCASADA, ESTRUTURA EM CONCRETO APARENTE E CHAPIM DE GRANITO CINZA CORUMBÁ;
03- MURETA PARA JARDINEIRAS EM BLOCO DE CONCRETO 0,39x0,39x0,14m, EMBÓÇADO E PINTADO COM TINTA ACRÍLICA, ACABAMENTO FOSCO, NA COR BRANCO GELCO;
04- ALVENARIA EM TUJO COM 20x20cm, CHAPISCO, EMBOÇO, EMMASSAMENTO ACRÍLICO, PINTURA COM TINTA ACRÍLICA, ACABAMENTO FOSCO, NA COR CINZA MÉDIO;
05- ALVENARIA EM TUJO COM 20x20cm, CHAPISCO, EMBOÇO, EMMASSAMENTO ACRÍLICO, PINTURA COM TINTA ACRÍLICA, ACABAMENTO FOSCO, NA COR AZUL;
06- ALVENARIA EM TUJO COM 20x20cm, CHAPISCO, EMBOÇO, EMMASSAMENTO ACRÍLICO, PINTURA COM TINTA ACRÍLICA, ACABAMENTO FOSCO, NA COR VERDE;
07- ALVENARIA EM TUJO COM 20x20cm, CHAPISCO, EMBOÇO, EMMASSAMENTO ACRÍLICO, PINTURA COM TINTA ACRÍLICA, ACABAMENTO FOSCO, NA COR VERDE;
08- FORNECIMENTO E INSTALAÇÃO DE ELEMENTO VAZADO, COBROGOS, QUADRICULADO COM 16 Furos, NA COR CINZA, 33x33x100cm, NEOREX 228 OU SIMILAR;
09- FORNECIMENTO E INSTALAÇÃO DE ELEMENTO VAZADO, COBROGOS, NA COR CINZA, 39x39x7cm, NEOREX DESIGN 200M 100 OU SIMILAR;
10- FORNECIMENTO E INSTALAÇÃO DE REVESTIMENTO CERÂMICO NA COR BRANCO NEVE, COM MEDIDAS 20x20cm, COM REJANTE BRANCO, ATÉ O REBAIXAMENTO DE TETO;
11- FORNECIMENTO E INSTALAÇÃO DE REVESTIMENTO CERÂMICO NA COR BRANCA, 10x10cm, TELADA, PLACA DE 30x30cm;
12- FORNECIMENTO E INSTALAÇÃO DE REVESTIMENTO CERÂMICO NA COR AMARELO, 10x10cm, TELADA, PLACA DE 30x30cm;
13- FORNECIMENTO E INSTALAÇÃO DE REVESTIMENTO CERÂMICO NA COR AZUL, 10x10cm, TELADA, PLACA DE 30x30cm;
14- FORNECIMENTO E INSTALAÇÃO DE REVESTIMENTO CERÂMICO NA COR VERDE, 10x10cm, TELADA, PLACA DE 30x30cm;
15- FORNECIMENTO E INSTALAÇÃO DE FACHADA EM PAINÉIS DE ALUMÍNIO COMPOSTO PERENIADO.
- Nº TETO**
- 01- REVISÃO DA COBERTURA EXISTENTE SOBRE A QUADRA, EM TELHAS DE FIBROCIMENTO E ESTRUTURA METÁLICA;
02- LAJE EM CONCRETO, IMPERMEABILIZADA COM MANTA ASFÁLTICA, COM PROTEÇÃO MECÂNICA E ACABAMENTO EM CIMENTADO-PLACADO COM JUNTAS DE DILATAÇÃO A CADA 1,50m;
03- COBERTURA EM TELHAS TERMOISOLANTES, TRAPEZOIDAL TIPO SANDUICHE, EM AÇO GALVALUME PRÉ-PINTADO (COR A DEFINIR) COM ANODEADO PRETO E POLICARBONATO COMPACTO COM 4mm;
04- PERGOLADO EM ALUMÍNIO ANODIZADO PRETO E POLICARBONATO COMPACTO COM 4mm;
05- MARQUISE EM ALUMÍNIO ANODIZADO PRETO, POLICARBONATO COMPACTO COM 4mm E TIRANTES DE AÇO PARA FIXAÇÃO;
06- FORRO EM GESSO ACARTONADO EM PLACAS ST DE 6mm OU 12,5mm, FIXADAS COM PERFIS GALVANIZADOS;
07- EMMASSAMENTO E PINTURA ACRÍLICA NA COR BRANCO NEVE;
08- MANter COBERTURA EXISTENTE (ESTRUTURA E TELHAS), CONSIDERANDO 50% DE POSSÍVEIS RECUPERAÇÕES DA ESTRUTURA METÁLICA E TELHAS.
- Nº DIVERSOS**
- 01- CORRIMÃO EM AÇO INOX POLIDO EM 2 ALTURAS (H=0,92m E 0,70m), PARA RAMPA DE ACESSIBILIDADE, COM MONTANTES E ACABAMENTO RECURVADO NAS EXTREMIDADES CONFORME NBR-9050, PARA PESSOAS COM DEFICIÊNCIA (PcD), COM FIXAÇÃO NA PAREDE (INSTALAR DOS 2 LADOS DA RAMPA);
02- CORRIMÃO EM AÇO INOX POLIDO EM 2 ALTURAS (H=0,92m E 0,70m), PARA ESCADA, COM MONTANTES E ACABAMENTO RECURVADO NAS EXTREMIDADES CONFORME NBR-9050 PARA PESSOAS COM DEFICIÊNCIA (PcD), COM FIXAÇÃO NA PAREDE (INSTALAR DOS 2 LADOS DA ESCADA);
03- GUARDA-CORPO EM AÇO INOX POLIDO (H=1,10m) E VÍDRO LAMINADO-TEMPERADO 8mm, PARA ÁREAS DA GALERIA, ARQUIBANCA SUPERIOR E CIRCULAÇÃO DO PAVIMENTO SUPERIOR DO ANEXO, COM MONTANTES FIXADOS NA VIGA DE BORDA;
04- SINALIZAÇÃO ADESLIVA FOTOLUMINESCENTE PARA ESCADAS NA COR AMARELA, APLICADA EM DEGRAUS E ESPELHOS, NAS DIMENSÕES (7x5cm);
05- SINALIZAÇÃO ADESLIVA FOTOLUMINESCENTE PARA ARQUIBANCA NA COR AMARELA, APLICADA CONTINUAMENTE EM DEGRAUS E ESPELHOS;
06- FORNECIMENTO E INSTALAÇÃO DE 1 PAR DE TRAVES DE FUTEBOL JUNTAMENTE COM AS REDES;
07- FORNECIMENTO E INSTALAÇÃO DE TELA DE PROTEÇÃO PARA A QUADRA, FIXADA NO ALAMBRADO E NA COBERTURA;
08- BANCO DE CONCRETO ARMADO, MEDINDO 2,00x0,45x0,10m, COM 0,40m DE ALTURA, APOIADO EM 2 BLOCOS DE CONCRETO;
09- BANCADA EM GRANITO CINZA CORUMBÁ CHUMBADA NA PAREDE, COM 2cm DE ESPESURA, TIRA FRONTAL DE 4cm E FRONTSÍPCIO DE 20cm;
10- DIVISÓRIA SANITÁRIA EM GRANITO CINZA CORUMBÁ, COM 3cm DE ESPESURA, POLIDA E LUSTRADA NAS 2 FACES, FIXADA NO PISO E NA PAREDE;
11- CHAPIM EM GRANITO CINZA CORUMBÁ, 2cm DE ESPESURA, LARGURA DE 15 A 25cm, COM REJUNTAMENTO ACRÍLICO;
12- SOLERA EM GRANITO CINZA CORUMBÁ, 2cm DE ESPESURA, LARGURA DE 15 A 25cm, COM REJUNTAMENTO ACRÍLICO;
13- PRATELERAS EM GRANITO CINZA CORUMBÁ CHUMBADAS NAS PAREDES (VER MEDIDAS NA PLANTA BAIXA COTADA - SANITÁRIOS E VESTIÁRIOS);
14- FORNECIMENTO E INSTALAÇÃO DE PISO E ESPELHO DE ESCADA EM GRANITO CINZA CORUMBÁ COM ESPESURA DE 2cm, COM REJUNTAMENTO ACRÍLICO;
15- FORNECIMENTO E COLOCAÇÃO DE TANQUE DE LOUÇA BRANCO 45 litros, MEDINDO 60x56cm OU MEDIDAS SIMILARES;
16- FORNECIMENTO E INSTALAÇÃO DE CUBA DE LOUÇA BRANCA DE EMBUTIR, INCLUSIVE APARELHO MISTURADOR COM AREJADOR E ACESSÓRIOS PARA INSTALAÇÃO;
17- FORNECIMENTO E INSTALAÇÃO DE Bacia Sanitária de Louça Branca com Caixa Acoflada, inclusive Assento Plástico e Acessórios para Fixação e Instalação;
18- FORNECIMENTO E INSTALAÇÃO DE BEBEDOURO ELÉTRICO EM AÇO INOX;
19- FORNECIMENTO E INSTALAÇÃO DE BICICLETÁRIO EM AÇO INOX POLIDO;
20- ESCADA DE MARINHEIRO, COM LARGURA DE 0,50m, EXECUTADA EM BARRAS DE FERRO COM DEGRAUS EM FERRO REDONDO ESPALÇADOS 0,30m e PINTURA ESMALTE SINTÉTICO ANTIFERRUGEM NA COR PRETA;
21- PLANTIO DE GRAMA PRETA PARA FORMAÇÃO DE JARDINEIRAS;
22- FORNECIMENTO E PLANTIO DE ÁRVORES COMO: PATÁ DE VACA, QUARESMEIRA OU OUTR;
23- TÓRREX PARA JARDINEIRAS EM CONCRETO APARENTE;
24- FORNECIMENTO E INSTALAÇÃO DE LAVATÓRIO DE LOUÇA BRANCA COM COLUNA SUSPensa, EM TORNIO DE 55x45cm, INCLUSIVE APARELHO MISTURADOR TIPO BANCA COM AREJADOR;
25- GRADIL INVOGRO 30, EXECUTADO EM PAINEL DE AÇO GALVANIZADO, MALHA DE 200x50mm NA COR VERDE OU PRETA (A DEFINIR);
26- ALAMBRADO DE TELA DE ARAME GALVANIZADO FIO 12, MALHA LONGÃO DE 7,5cm, COM ALTURA DEFINIDA EM PROJETO, INCLUSIVE A 45º COM ESTRUTURA FORMADA DE TUBOS DE AÇO GALVANIZADO DE 1,14" FIXADA EM MURTEIAS E BASE EM CONCRETO, INCLUSIVE PORTES E FERRAGENS, INCLUSIVE PINTURA, FORNECIMENTO E COLOCAÇÃO.
- PARA BANHEIROS GERAIS:**
- MICTÓRIO DE LOUÇA BRANCA (VER PROJETO);
- FERRAGENS PARA A FIXAÇÃO DA PAREDE DIVISÓRIA EM GRANTO;
- FORNECIMENTO E INSTALAÇÃO DE ESPELHO CRISTAL, COM ESPESURA DE 3mm E TAMANHO DE 50x70cm, FIXADO EM PLACA DE MDF DE ESPESURA DE 2cm (1 ESPELHO PARA CADA LAVATÓRIO);
- RECIPIENTE PARA SABÃO LÍQUIDO AUTOMÁTICO, MARCA "CENVAS" OU SIMILAR;
- PAPELEIRA TIPO ROLADO;
- SABONETEIRA DE PAREDE COM BASE METÁLICA E CÔPULA DE VIDRO GIRATÓRIA, PARA SABONETE LÍQUIDO. FORNECIMENTO E COLOCAÇÃO - 18.006.0043-A;
- CABIDE DUPLDO, DE SOBREPOR, EM METAL CROMADO. FORNECIMENTO E COLOCAÇÃO;
- CHUVEIRO ELÉTRICO;
- FORNECIMENTO E INSTALAÇÃO DE TORNEIRA DE ACONDIONAMENTO AUTOMÁTICO PARA LAVATÓRIO, TIPO BANCA, CROMADA, COM ACONDIONAMENTO HIDROMECÂNICO (ANTIVANDALISMO).
- PARA BANHEIROS PCD'S:**
- FORNECIMENTO E INSTALAÇÃO DE VASO SANITÁRIO PARA PESSOAS COM NECESSIDADES ESPECIAIS, EM LOUÇA NA COR BRANCA NEVE, INCLUSIVE ASSENTO ESPECIAL, DESCARCA COM VÁLVULA ANTI-VANDALISMO;
- FORNECIMENTO E INSTALAÇÃO DE LAVATÓRIO DE LOUÇA BRANCA COM COLUNA SUSPensa PARA PESSOAS COM NECESSIDADES ESPECIAIS, COM MEDIDAS EM TORNIO DE 45x35cm, INCLUSIVE TORNEIRA DE FECHAMENTO AUTOMÁTICO DE PAREDE, ANTIVANDALISMO DE 80mm;
- FORNECIMENTO E INSTALAÇÃO DE BARRAS DE APOIO PCD (Bacia Sanitária): DUAS BARRAS HORIZONTAIS DE 80cm E UMA VERTICAL DE 70cm;
- FORNECIMENTO E INSTALAÇÃO DE BARRAS DE APOIO PCD (LAVATÓRIO): UMA BARRA HORIZONTAL DUPLA DE 20cm E UMA BARRA VERTICAL DE 40cm;
- FORNECIMENTO E INSTALAÇÃO DE ALARME SONORO E VISUAL DE EMERGÊNCIA PARA SANITÁRIOS PCD;
- FORNECIMENTO E INSTALAÇÃO DE ESPELHO CRISTAL, COM ESPESURA DE 6mm E TAMANHO DE 50x70cm, FIXADO EM PLACA DE MDF DE ESPESURA DE 2cm;
- RECIPIENTE PARA SABÃO LÍQUIDO AUTOMÁTICO, MARCA "CENVAS" OU SIMILAR;
- PAPELEIRA TIPO ROLADO;
- SABONETEIRA DE PAREDE COM BASE METÁLICA E CÔPULA DE VIDRO GIRATÓRIA, PARA SABONETE LÍQUIDO. FORNECIMENTO E COLOCAÇÃO;
- CABIDE DUPLDO, DE SOBREPOR, EM METAL CROMADO. FORNECIMENTO E COLOCAÇÃO - 18.006.0052-A;
- FORNECIMENTO E INSTALAÇÃO DE TORNEIRA DE ACONDIONAMENTO AUTOMÁTICO PARA LAVATÓRIO, TIPO BANCA, CROMADA, COM ACONDIONAMENTO HIDROMECÂNICO (ANTIVANDALISMO).

QUADRO DE ÁREAS				
GINÁSIO SOCIAL OLÍMPICO FERROVIÁRIO				
LOCAL	PAVIMENTO	ÁREA CONSTRUDA (m²)	ÁREA ÚTL (m²)	
ÁREA DO TERRENO				
ÁREA EXTERNA		3.028,80m²		
ÁREA ABERTA 1 - permeável		25,74m²		
ÁREA ABERTA 2 - permeável		17,49m²		
ÁREA IMPERMEÁVEL - jardins		108,26m²		
ABRIGO LIXO	1 PAVIMENTO	10,40m²	8,35m²	
CANTRA - área de mesas	1 PAVIMENTO	96,88m²	96,98m²	
CANTRA - loja	1 PAVIMENTO	29,60m²	29,60m²	
PERGOLADO	1 PAVIMENTO	87,30m²		
CASTELO D'ÁGUA		25,36m²		
BLOCO INTERTRAVADO		664,23m²		
PISO MONOLÍTICO		325,52m²		
QUADRA COBERTA				
ACESSO - RECEPÇÃO	TERREO	73,67m²		
SALAS BIRMAS	TERREO			
HALL / CIRCULAÇÃO	TERREO	49,24m²		
SANITÁRIOS Pcd	TERREO	9,68m²		
SALA DOS MÉDICOS	TERREO	11,42m²		
SALA DOS TÉCNICOS	TERREO	16,90m²		
SALA ADMINISTRAÇÃO	TERREO	20,97m²		
COPA	TERREO	7,04m²		
DEPÓSITO	TERREO	11,83m²		
SANITÁRIO ABERTOS	TERREO	11,98m²		
ARQUIBANCA INFERIOR	TERREO	222,81m²		
QUADRA - campo de jogo	TERREO	963,19m²		
ESCALA	SUPERIOR	21,12m²		
ARQUIBANCA SUPERIOR	SUPERIOR	166,78m²		
GALERIA	SUPERIOR	127,58m²		
CALÇADA		50,34m²		

ANEXO - PAVIMENTO INFERIOR	2 PAVIMENTOS	156,11m²		
SANITÁRIOS FEM/MASC	TERREO	26,46m²		
HALL / CIRCULAÇÃO	TERREO	4,12m²		
SANITÁRIO Pcd	TERREO	3,68m²		
VESTIÁRIO VISTANTE	TERREO	39,20m²		
VESTIÁRIO MANDANTE	TERREO	39,69m²		
DEPÓSITO	TERREO	10,79m²		
HALL ACESSO 2º PAVIMENTO	TERREO	7,80m²		
ANEXO - PAVIMENTO SUPERIOR	3 PAVIMENTOS	156,11m²		
HALL / CIRCULAÇÃO	SUPERIOR	13,35m²		
ACADEMIA	SUPERIOR	75,71m²		
FISIOTERAPIA	SUPERIOR	16,04m²		
LAVANDERIA	SUPERIOR	17,48m²		
TERRAÇO	SUPERIOR	10,71m²		
ANEXO - DEMOLIÇÃO DO EXISTENTE	3 PAVIMENTOS	274,10m²		

QUADRO DE ESQUADRIAS					
PORTÕES E PORTAS					
Nº	DIMENSÕES(m²)	QUANT.	Nº FOLHAS	MATERIAL	LOCAL
P01	3,80x2,43	01	2 FOLHAS ABRA	PORTÃO DE ALUMÍNIO 30 NA COR VERDE OU PRETA (A DEFINIR)	ACESSO VEÍCULOS
P02	4,80x2,43	01	2 FOLHAS ABRA	PORTÃO DE ALUMÍNIO 30 NA COR VERDE OU PRETA (A DEFINIR)	ACESSO PESSOAS
P03	1,40x2,43	01	1 FOLHA ABRA	PORTÃO DE ALUMÍNIO 30 NA COR VERDE OU PRETA (A DEFINIR)	ACESSO PESSOAS
P04	3,50x2,43	01	1 FOLHA ABRA	PORTÃO DE ALUMÍNIO 30 NA COR VERDE OU PRETA (A DEFINIR)	ACESSO VEÍCULOS
P05	2,80x2,30	03	2 FOLHAS ABRA	PORTÃO DE ALUMÍNIO 30 NA COR VERDE OU PRETA (A DEFINIR)	ACESSO PESSOAS
P06	1,60x2,30	01	2 FOLHAS ABRA	PORTÃO DE ALUMÍNIO 30 NA COR VERDE OU PRETA (A DEFINIR)	ACESSO PESSOAS
P07	1,60x2,30	02	2 FOLHAS ABRA	PORTÃO DE ALUMÍNIO 30 NA COR VERDE OU PRETA (A DEFINIR)	ACESSO PESSOAS
P08	1,00x2,30	01	1 FOLHA ABRA	PORTÃO DE ALUMÍNIO 30 NA COR VERDE OU PRETA (A DEFINIR)	ACESSO PESSOAS
P09	CANCELADA	---	---	---	---
P10	3,00x2,30	01	2 FOLHAS ABRA	ALUMÍNIO DE TELA DE ARAME E TUBOS GALVANIZADOS NA COR VERDE	QUADRA
P11	1,00x2,30	02	1 FOLHA ABRA	ALUMÍNIO DE TELA DE ARAME E TUBOS GALVANIZADOS NA COR VERDE	QUADRA ACESSO PORTÕES E CIRCULAÇÃO
P12	CANCELADA	---	---	---	---
P13	CANCELADA	---	---	---	---
P14	0,80x2,10	09	1 FOLHA ABRA	PORTÃO DE ALUMÍNIO 30 NA COR VERDE OU PRETA (A DEFINIR)	SALA BIRMAS DE 1º E 2º ANDAR
P15	0,80x2,10	1	1 FOLHA ABRA	PORTÃO DE ALUMÍNIO 30 NA COR VERDE OU PRETA (A DEFINIR)	SALA BIRMAS DE 1º E 2º ANDAR
P16	1,00x2,10	03	1 FOLHA ABRA	PORTÃO DE ALUMÍNIO 30 NA COR VERDE OU PRETA (A DEFINIR)	SALA BIRMAS DE 1º E 2º ANDAR
P17	1,00x2,10	03	1 FOLHA ABRA	PORTÃO DE ALUMÍNIO 30 NA COR VERDE OU PRETA (A DEFINIR)	SALA BIRMAS DE 1º E 2º ANDAR
P18	0,80x2,10	03	1 FOLHA ABRA	PORTÃO DE ALUMÍNIO 30 NA COR VERDE OU PRETA (A DEFINIR)	SALA BIRMAS DE 1º E 2º ANDAR
P19	0,80x2,10	02	1 FOLHA ABRA	PORTÃO DE ALUMÍNIO 30 NA COR VERDE OU PRETA (A DEFINIR)	SALA BIRMAS DE 1º E 2º ANDAR
P20	0,80x2,10	02	1 FOLHA ABRA	PORTÃO DE ALUMÍNIO 30 NA COR VERDE OU PRETA (A DEFINIR)	SALA BIRMAS DE 1º E 2º ANDAR
P21	0,80x2,10	14+02	1 FOLHA ABRA	PORTÃO DE ALUMÍNIO 30 NA COR VERDE OU PRETA (A DEFINIR)	SALA BIRMAS DE 1º E 2º ANDAR
P22	1,00x2,00	01	1 FOLHA ABRA	PORTÃO DE ALUMÍNIO 30 NA COR VERDE OU PRETA (A DEFINIR)	CABIDE DO SUBT

JANELAS					
Nº	DIMENSÕES(m²)	QUANT.	Nº FOLHAS	MATERIAL	LOCAL
J01	0,50x2,40	02	1 VÃO	BARRILHA TIPO "TORNADO"	HALL ENTRADA
J02	1,30x1,00	04	1 FOLHA ABRA	JANELA DE ALUMÍNIO 30 NA COR PRETA TIPO BARRILHA COM VÍDRO	QUADRA COBERTA
J03	1,30x1,00	05	1 FOLHA ABRA	JANELA DE ALUMÍNIO 30 NA COR PRETA TIPO BARRILHA COM VÍDRO	QUADRA COBERTA
J04	1,30x1,00	03	2 FOLHAS ABRA	JANELA DE ALUMÍNIO 30 NA COR PRETA TIPO BARRILHA COM VÍDRO	QUADRA COBERTA
J05	0,50x1,40	1	1 VÃO	BARRILHA TIPO "TORNADO"	HALL ENTRADA
J06	1,20x2,60	10	1 FOLHA ABRA	JANELA DE ALUMÍNIO 30 NA COR PRETA TIPO BARRILHA COM VÍDRO	SALA BIRMAS DE 1º E 2º ANDAR
J07	2,40x0,60	19	2 FOLHAS ABRA	JANELA DE ALUMÍNIO 30 NA COR PRETA TIPO BARRILHA COM VÍDRO	SALA BIRMAS DE 1º E 2º ANDAR
J08	3,60x2,00	1	1 FOLHA ABRA	JANELA DE ALUMÍNIO 30 NA COR PRETA TIPO BARRILHA COM VÍDRO	ACADEMIA
J09	1,20x2,00	01	1 VÃO	BARRILHA TIPO "TORNADO"	QUADRA
J10	0,50x1,00	01	1 VÃO	BARRILHA TIPO "TORNADO"	QUADRA
J11	2,00x1,25	02	1 FOLHA ABRA	PORTA DE CRISTAL DE CHAPA BRANCA FORNIDA COM TORNEIRA E CLOACAS	LAVANDERIA
J12	4,70x0,60/3,60x0,60	03/01	1 VÃO	ELEMENTO VAZADO DE CONCRETO	FACHADA FRONTAL
J13	5,40x1,00	01	1 VÃO	ELEMENTO VAZADO DE CONCRETO	FACHADA COLETOA
J14	5,80x1,00	06	1 VÃO	ELEMENTO VAZADO DE CONCRETO	FACHADA COLETOA
J15	5,90x1,00	01	1 VÃO	ELEMENTO VAZADO DE CONCRETO	FACHADA COLETOA
J16	2,70x1,00	03	1 VÃO	ELEMENTO VAZADO DE CONCRETO	FACHADA FRONTAL
J17	4,70x1,00	05	1 VÃO	ELEMENTO VAZADO DE CONCRETO	FACHADA FRONTAL
J18	3,00x1,00	13	1 VÃO	ELEMENTO VAZADO DE CONCRETO	FACHADA FRONTAL
J19	3,00x1,00	07	1 FOLHA ABRA	JANELA DE ALUMÍNIO 30 NA COR PRETA TIPO BARRILHA COM VÍDRO	FACHADA FRONTAL
J20	2,85x1,00	02	1 FOLHA ABRA	VÍDRO RECALQUE TEMPORÁRIO E LAMINADO DE 8mm	FACHADA FRONTAL
J21	0,50x1,00	02	1 FOLHA ABRA	JANELA DE ALUMÍNIO 30 NA COR PRETA TIPO BARRILHA COM VÍDRO	FACHADA FRONTAL
J22	3,20x0,40	01	1 VÃO	ELEMENTO VAZADO DE CONCRETO	DEPÓSITO DE LIXO
J23	14,00x2,20	01	1 VÃO	GRADIL DE ALUMÍNIO 30 NA COR PRETA	CASTELO D'ÁGUA

Obs.01: AS ALVENARIAS DEVERÃO SER REALIZADAS NO PROJETO EXECUTIVO PARA MELHOR COMPATIBILIZAÇÃO ENTRE O PROJETO DE ARQUITETURA E DE ESTRUTURA.

Obs.02: OS NÍVEIS INDICADOS DEVERÃO SER REALIZADOS NO PROJETO EXECUTIVO APÓS A REALIZAÇÃO DO LEVANTAMENTO TOPOGRÁFICO.




 

CLIENTE: PREFEITURA DE TRES RIOS DATA EMISSÃO: 02/10/2023

PROJETO: GINÁSIO DO SOCIAL OLÍMPICO FERROVIÁRIO CÍDIO EMP: 72.7.13.004

ENDEREÇO: RUA ESALTINO SILVEIRA, S/Nº, CENTRO MUNICÍPIO: TRES RIOS

NATUREZA DA OBRA: PROJETO DE REFORMA PROJETO: ARQUITETURA

TÍTULO DA PRANCHA:	ESCALA:	PRANCHA Nº:
ESPECIFICAÇÕES DE MATERIAIS - PAVIMENTO SUPERIOR	1/100	15/22
ÁREAS:	DO TERRENO:	CONSTRUÇÃO:
AUTOR DO PROJETO:	DESENHISTA:	APROVAÇÃO DO PROJETO:
DEPRO:	DEPRO:	DEPRO:

- | | |
|---|--|
|  | PISO FUTSAL MADEIRA FRISO (L=10cm) |
|  | PISO GRANITINA CINZA MÉDIO 40x40cm |
|  | PISO MONOLÍTICO POLIURETANO ANTIDERRAPANTE CINZA |
|  | CALÇADA EM CONCRETO ARMADO JUNTA PLÁSTICA A CADA 1,50m |
|  | PISO INTRETRAVADO RETANGULAR CINZA |

- FORNECIMENTO E INSTALAÇÃO DE VASO SANITÁRIO PARA PESSOAS COM NECESSIDADES ESPECIAIS, EM LOUÇA NA COR BRANCA NÉVE, INCLUSIVE ASSENTO DESCARGA COM VALVULA ANT-VANDALISMO;
- FORNECIMENTO E INSTALAÇÃO DE LAVATÓRIO DE LAVAGEM PARA PESSOAS COM COLUNA SUSPensa PARA PESSOAS COM NECESSIDADES ESPECIAIS, COM 20x40cm, COM 20x40cm, COM 45x35cm, INCLUSIVE TORNEIRA DE FECHAMENTO AUTOMÁTICO DE PAREDE, ANTIVANDALISMO, DE 85cm;
- FORNECIMENTO E INSTALAÇÃO DE BARRAS DE APOIO PCD (BARRAS SANITÁRIAS): DUAS BARRAS HORIZONTAIS DE 80cm E UMA VERTICAL DE 70cm;
- FORNECIMENTO E INSTALAÇÃO DE BARRAS DE APOIO PCD (LAVATÓRIOS): UMA BARRA HORIZONTAL DUPLA DE 20cm E UMA BARRA VERTICAL DE 40cm;
- FORNECIMENTO E INSTALAÇÃO DE ALARME SONORO E VISUAL DE EMERGENCIA PARA SANITÁRIOS PCD;
- FORNECIMENTO E INSTALAÇÃO DE LÂMPADA DE LUMINÂNCIA CRISTAL, COM ESFERA DE 50x70cm, COM 50x70cm, FIXADO EM PLACA DE MDP DE ESPESURA DE 2cm;
- RECIPIENTE PARA SABÃO LÍQUIDO AUTOMÁTICO, MARCA "CENVAS" OU SIMILAR;
- PNEUMÁTICA TIPO ROLÃO;
- SABONETEIRA DE PAREDE COM BASE METÁLICA E CÚPULA DE VIDRO GRATÓRIA, PARA SABONETE LÍQUIDO.
- FORNECIMENTO E COLOCAÇÃO;
- CRABIDE DUPLA, DE SOBREPOR, EM METAL CROMADO. FORNECIMENTO E COLOCAÇÃO - 18.006.0052-A;
- FORNECIMENTO E INSTALAÇÃO DE TORNEIRA DE ACOINAMENTO AUTOMÁTICO PARA LAVATÓRIO, TIPO BARRA, CROMADA, COM ACOINAMENTO HIDROMECÂNICO (ANTIVANDALISMO).

QUADRO DE ÁREAS			
GINÁSIO SOCIAL OLÍMPICO FERROVIÁRIO			
LOCAL	PAVIMENTO	ÁREA CONSTRUÍDA (m²)	ÁREA ÚTIL (m²)
ÁREA DO TERRENO		3.028,80m²	
ÁREA EXTERNA			
ÁREA ABERTA 1 – permeável		25,74m²	
ÁREA ABERTA 2 – permeável		17,49m²	
ÁREA PERMEÁVEL – impermeável		108,26m²	
ÁBRIGO LIVRO	1 PAVIMENTO	10,40m²	8,33m²
CANTINA – área de mesa	1 PAVIMENTO	96,98m²	96,98m²
CANTINA – loja	1 PAVIMENTO	29,60m²	29,60m²
PERGOLADO	1 PAVIMENTO	87,30m²	
CASTELO D'ÁGUA		25,36m²	
BLOCO TERRAPREVADO		664,23m²	
PROD. VENTILADOR		325,52m²	
QUADRA COBERTA	2 PAVIMENTOS		
ACESSO – RECEPÇÃO		73,67m²	
SALAS DIVERSAS			
HALL / CIRCULAÇÃO			49,24m²
SANITÁRIOS P/D			6,68m²
SALA DOS MÉDICOS			11,42m²
SALA DOS TÉCNICOS			16,90m²
SALA ADMINISTRAÇÃO			20,97m²
COPA			7,04m²
DEPÓSITO			11,83m²
SANITÁRIOS ABERTOS			11,88m²
ARQUIBAIXA INTERIOR	TERREO	222,81m²	
QUADRA – campo de jogo	TERREO	963,19m²	
ESCALADA	SUPERIOR	21,12m²	
ARQUIBAIXA SUPERIOR	SUPERIOR	166,78m²	
GALERIA	SUPERIOR	127,58m²	
CALÇADA			50,34m²
ANEXO – PAVIMENTO INTERIOR	2 PAVIMENTOS	156,11m²	
SANITÁRIOS FEU/MASC	TERREO		26,46m²
HALL / CIRCULAÇÃO	TERREO		4,70m²
SANITÁRIO P/D	TERREO		3,68m²
VESTIÁRIO VISITANTE	TERREO		39,20m²
VESTIÁRIO MANDANTE	TERREO		39,69m²
DEPÓSITO	TERREO		10,78m²
HALL ACESSO 2º PAVIMENTO	TERREO		7,80m²
ANEXO – PAVIMENTO SUPERIOR		156,11m²	
HALL / CIRCULAÇÃO	SUPERIOR		13,35m²
ACADEMIA	SUPERIOR		75,71m²
FISIOTERAPIA	SUPERIOR		16,04m²
LAVABOÍDA	SUPERIOR		17,48m²
TEREÇO			10,71m²
ANEXO – DEMOLIÇÃO DO EXISTENTE	3 PAVIMENTOS	274,10m²	

QUADRO DE ESQUADRIAS
PORTÕES E PORTAS

Nº	DIMENSÕES(m²)	QUANT.	Nº FOLHAS	MATERIAL	LOCAL
P01	3,80x4,43	01	2 FOLHAS CORDE	POSTO DE ALUMINIO NA COB COM VERDE DE PRETA (2,40X2M)	ACESSO MOBILIS
P02	3,80x4,43	02	2 FOLHAS CORDE	POSTO DE ALUMINIO NA COB COM VERDE DE PRETA (2,40X2M)	ACESSO FORTIFICADO
P03	1,40x2,43	01	2 FOLHAS ARBOR	POSTO DE ALUMINIO NA COB COM VERDE DE PRETA (2,40X2M)	ACESSO PISTEIRAS
P04	3,80x4,43	01	2 FOLHAS CORDE	POSTO DE ALUMINIO NA COB COM VERDE DE PRETA (2,40X2M)	ACESSO MOBILIS
P05	2,50x2,30	03	2 FOLHAS ARBOR	POSTO DE ALUMINIO NA COB COM PRETA DE LAMPAR HORIZONTAL COM ENCHIMENTO DE TUBO DE ALUMINIO 1/2"X3/4"	ACESSO PAVILAO
P06	1,60x2,30	02	2 FOLHAS ARBOR	POSTO DE ALUMINIO NA COB COM PRETA DE LAMPAR HORIZONTAL COM ENCHIMENTO DE TUBO DE ALUMINIO 1/2"X3/4"	ACESSO AUTOMOBILS
P07	1,60x2,30	02	2 FOLHAS ARBOR	POSTO DE ALUMINIO NA COB COM PRETA DE LAMPAR HORIZONTAL COM ENCHIMENTO DE TUBO DE ALUMINIO 1/2"X3/4"	ACESSO AUTOMOBILS
P08	1,60x2,30	02	2 FOLHAS ARBOR	POSTO DE ALUMINIO NA COB COM PRETA DE LAMPAR HORIZONTAL COM ENCHIMENTO DE TUBO DE ALUMINIO 1/2"X3/4"	ACESSO AUTOMOBILS
P09	3,00x2,30	01	2 FOLHAS ARBOR	POSTO DE ALUMINIO NA COB COM PRETA DE LAMPAR HORIZONTAL COM ENCHIMENTO DE TUBO DE ALUMINIO 1/2"X3/4"	ACESSO ALAVELA MANEIO
P10	3,00x2,30	01	2 FOLHAS ARBOR	ALUMINIO DA TUBA DE ARCADE E TUBOS SEMIENLADOS NA COB VERDE	CHUVA
P11	1,00x2,30	02	2 FOLHAS ARBOR	ALUMINIO DA TUBA DE ARCADE E TUBOS SEMIENLADOS NA COB VERDE	CHUVA QUADRA ABERTOS E CIRCULAO
P12	CANCELADA	----	----	----	----
P13	CANCELADA	----	----	----	----
P14	0,80x2,10	01	1 FOLHAS ARBOR	POSTO DE ALUMINIO NA COB COM PRETA DE LAMPAR HORIZONTAL COM ENCHIMENTO DE TUBO DE ALUMINIO 1/2"X3/4"	DESI
P15	1,00x2,10	01	1 FOLHAS ARBOR	POSTO DE ALUMINIO NA COB COM PRETA DE LAMPAR HORIZONTAL COM ENCHIMENTO DE TUBO DE ALUMINIO 1/2"X3/4"	DESI
P16	1,00x2,10	03	3 FOLHAS ARBOR	POSTO DE ALUMINIO NA COB COM PRETA DE LAMPAR HORIZONTAL COM ENCHIMENTO DE TUBO DE ALUMINIO 1/2"X3/4"	DESI
P17	1,00x1,90	03	3 FOLHAS ARBOR	POSTO DE ALUMINIO NA COB COM PRETA DE LAMPAR HORIZONTAL COM ENCHIMENTO DE TUBO DE ALUMINIO 1/2"X3/4"	DESI
P18	0,90x2,10	01	1 FOLHAS ARBOR	POSTO DE ALUMINIO NA COB COM PRETA DE LAMPAR HORIZONTAL COM ENCHIMENTO DE TUBO DE ALUMINIO 1/2"X3/4"	DESI
P19	0,90x2,10	02	2 FOLHAS ARBOR	POSTO DE ALUMINIO NA COB COM PRETA DE LAMPAR HORIZONTAL COM ENCHIMENTO DE TUBO DE ALUMINIO 1/2"X3/4"	DESI
P20	0,90x2,20	01	1 FOLHAS ARBOR	POSTO DE ALUMINIO NA COB COM PRETA DE LAMPAR HORIZONTAL COM ENCHIMENTO DE TUBO DE ALUMINIO 1/2"X3/4"	DESI
P21	1,00x2,10	01	1 FOLHAS ARBOR	POSTO DE ALUMINIO NA COB COM PRETA DE LAMPAR HORIZONTAL COM ENCHIMENTO DE TUBO DE ALUMINIO 1/2"X3/4"	DESI
P22	1,00x2,00	01	1 FOLHAS ARBOR	POSTO DE ALUMINIO NA COB COM PRETA DE LAMPAR HORIZONTAL COM ENCHIMENTO DE TUBO DE ALUMINIO 1/2"X3/4"	DESI


			JANELAS			
Nº	DIMENSÕES(m²)	QUANT.	Nº FOLHAS	MATERIAL	LOCAL	
J01	1,50x1,40	02	1 VÃO	BRANCA TON "VANESSE"	HALI TERREIRA	
J02	1,50x2,00	01	1 FOLHA ABRE	AMÉLIA DE PLÁSTICO ADICIONADO NA COR PRETA COM VÓRICO MARROM NA COR VERDE	ALVARO DE ALMEIDA	
J03	1,30x1,00	05	1 FOLHA ABRE	AMÉLIA DE PLÁSTICO ADICIONADO NA COR PRETA COM VÓRICO MARROM NA COR VERDE	PAUL GONÇALVES DE SANTANA	
J04	1,50x1,40	03	2 FOLHAS CORREIA	AMÉLIA DE PLÁSTICO ADICIONADO NA COR PRETA COM VÓRICO TÍPOCO AMARELO	PAUL GONÇALVES DE SANTANA	
J05	1,50x1,40	01	1 FOLHA ABRE	AMÉLIA DE PLÁSTICO ADICIONADO NA COR PRETA COM VÓRICO MARROM NA COR VERDE	INSTITUTO FEDERAL DO CERRADO	
J06	1,20x0,60	10	2 FOLHAS ABRE	AMÉLIA DE PLÁSTICO ADICIONADO NA COR PRETA COM VÓRICO MARROM NA COR VERDE	INSTITUTO FEDERAL DO CERRADO	
J07	2,40x0,60	19	2 FOLHAS ABRE	AMÉLIA DE PLÁSTICO ADICIONADO NA COR PRETA COM VÓRICO MARROM NA COR VERDE	INSTITUTO FEDERAL DO CERRADO	
J08	3,60x2,00	01	4 FOLHAS CORREIA	AMÉLIA DE PLÁSTICO ADICIONADO NA COR PRETA COM VÓRICO MARROM NA COR VERDE	INSTITUTO FEDERAL DO CERRADO	
J09	1,20x0,60	10	1 VÃO	BRANCA TON "VANESSE"	ESCOLA	
J10	0,50x2,00	01	1 FOLHA ABRE	AMÉLIA TON "VANESSE"	ESCOLA	
J11	2,00x1,55	02	1 FOLHA ABRE	PLASTO DE ENGRABER DE GRATA PLASTICA PURPUREA COM FIBRULADA E CACADAO	UNICAMPETRE	
J12	7,00x0,60 / 3,60x0,60	03/10	NÃO	ELEMENTO VAZADO DE CONCRETO	ESCOLA FRENTEL	
J13	5,40x0,60	01	NÃO	ELEMENTO VAZADO DE CONCRETO	ESCOLA FRENTEL	
J14	5,80x0,60	01	NÃO	ELEMENTO VAZADO DE CONCRETO	ESCOLA FRENTEL	
J15	5,95x1,00	01	NÃO	ELEMENTO VAZADO DE CONCRETO	ESCOLA FRENTEL	
J16	2,70x1,00	03	NÃO	ELEMENTO VAZADO DE CONCRETO	ESCOLA FRENTEL	
J17	4,70x1,00	05	NÃO	ELEMENTO VAZADO DE CONCRETO	ESCOLA FRENTEL	
J18	3,00x1,00	13	NÃO	ELEMENTO VAZADO DE CONCRETO	ESCOLA FRENTEL	
J19	3,00x1,05	07	4 FOLHAS CORREIA	AMÉLIA DE PLÁSTICO ADICIONADO NA COR PRETA COM VÓRICO MARROM NA COR VERDE	ESCOLA FRENTEL	
J20	2,85x1,05	02	1 FOLHA FIXA	VÓRICO PLÁSTICO TÍPOCO E LAMINADO DE C/02	ESCOLA FRENTEL	
J21	0,60x1,00	01	1 FOLHA ABRE	AMÉLIA DE PLÁSTICO ADICIONADO NA COR PRETA COM VÓRICO MARROM NA COR VERDE	ESCOLA FRENTEL	
J22	3,30x0,40	02	NÃO	ESQUELETO DE ALUMINIO	ESCOLA FRENTEL	
J23	14,00x2,20	01	NÃO	GRADE DE ALUMINIO NA COR PRETA	CATEDRAL DE ALVARO	

OBS.01: AS ALVENARIAS EXISTENTES QUE SERÃO MANTIDAS, DEVERÃO SER AVALIADAS NO INÍCIO DA EXECUÇÃO DA OBRA PARA MELHOR COMPATIBILIZAÇÃO COM OS PROJETOS DE ARQUITETURA E DE ESTRUTURA.


OBS.02: OS NÍVEIS INDICADOS DEVERÃO SER REAVALIADOS APÓS A REALIZAÇÃO DO LEVANTAMENTO TOPOGRÁFICO

CLIENTE: PREFEITURA DE TRES RIOS		DATA EMISSÃO: 02/10/2023
MACRO GINÁSIO DO SOCIAL OLÍMPICO FERROVIÁRIO		CODIGO EMP: 72.713.004
ENDEREÇO: RUA ESALINO SILVEIRA, S/Nº, CENTRO		MUNICÍPIO: TRES RIOS
NATUREZA DA OBRA: PROJETO DE REFORMA		PROJETO: ARQUITETURA
TÍTULO DA PRONCHIA: PAVIMENTO FRANCHIA - LAYOUT PISO	ESCALA: 1/100	PRONCHIA Nº : 17/22


ÁREAS:	DO TERRENO:	CONSTRUÍDA: m²	A CONSTRUIR:	TOTAL:
AUTOR DO PROJETO: DEBROO	DESENHISTA:	APROVAÇÃO DO PROJETO:		

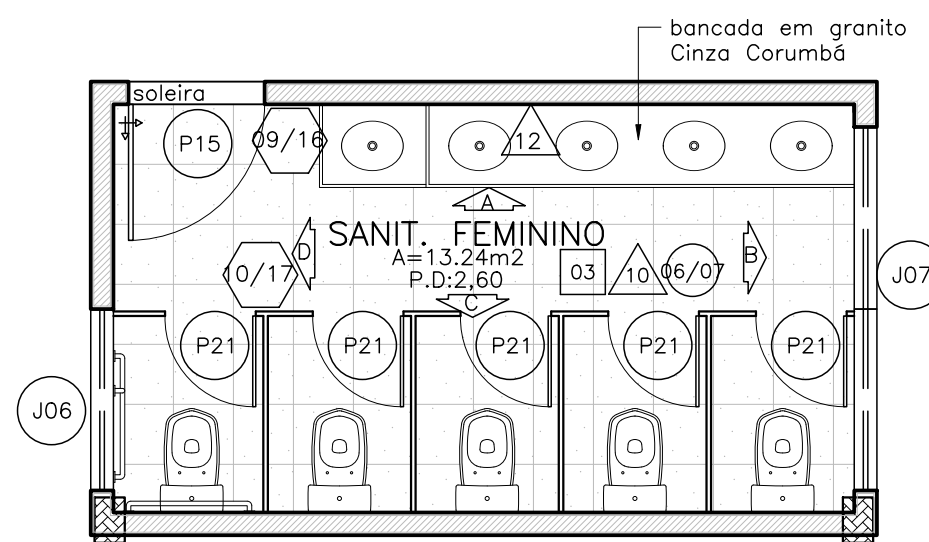


01 PLANTA BAIXA - SANIT. FEM.
ESCALA 1:50

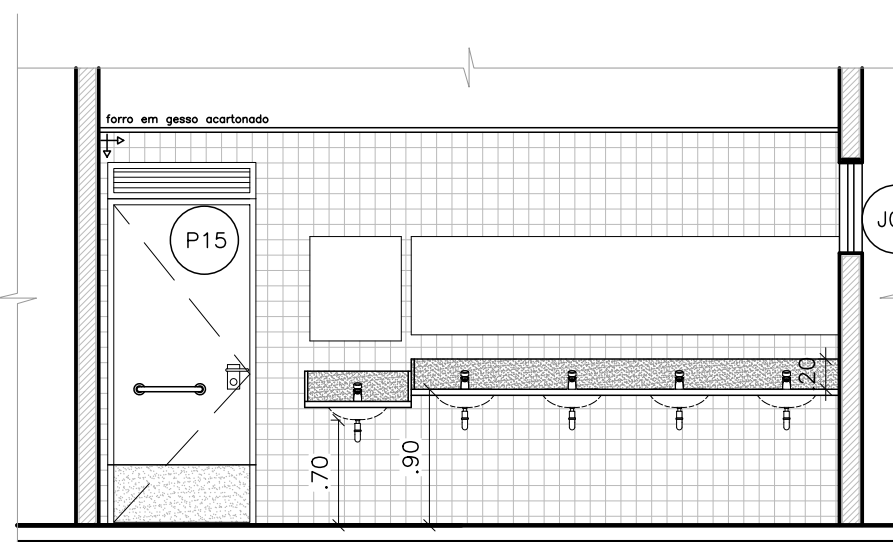


02 VISTA A - SANIT. FEM.
ESCALA 1:50

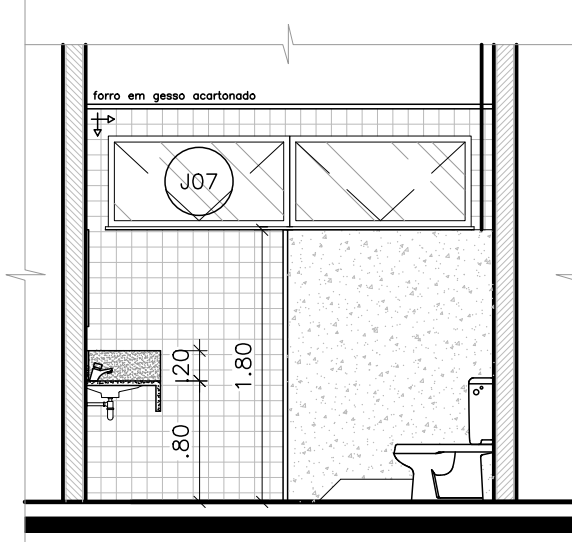


03 VISTA B - SANIT. FEM.
ESCALA 1:50

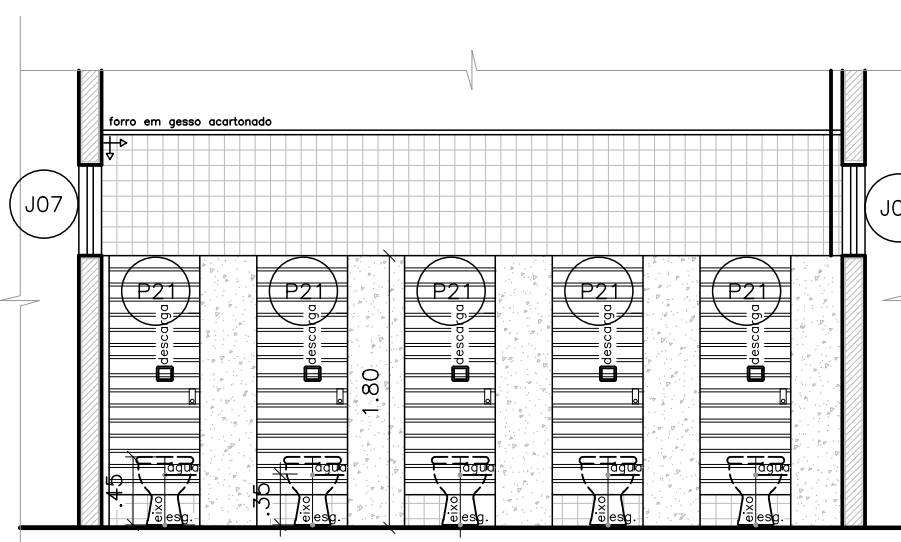


04 VISTA C - SANIT. FEM.
ESCALA 1:50

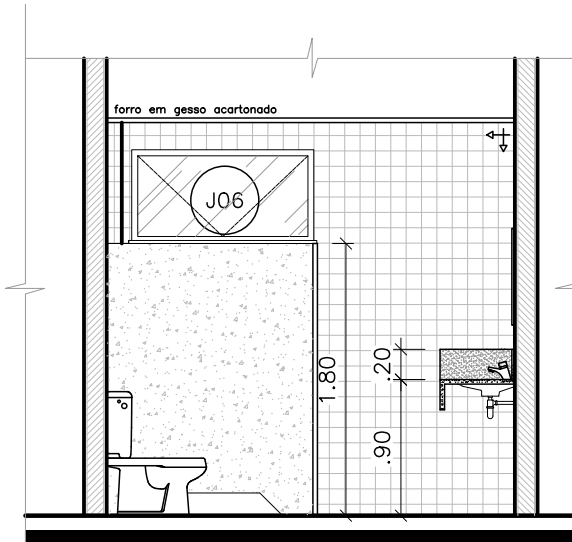


05 VISTA D - SANIT. FEM.
ESCALA 1:50

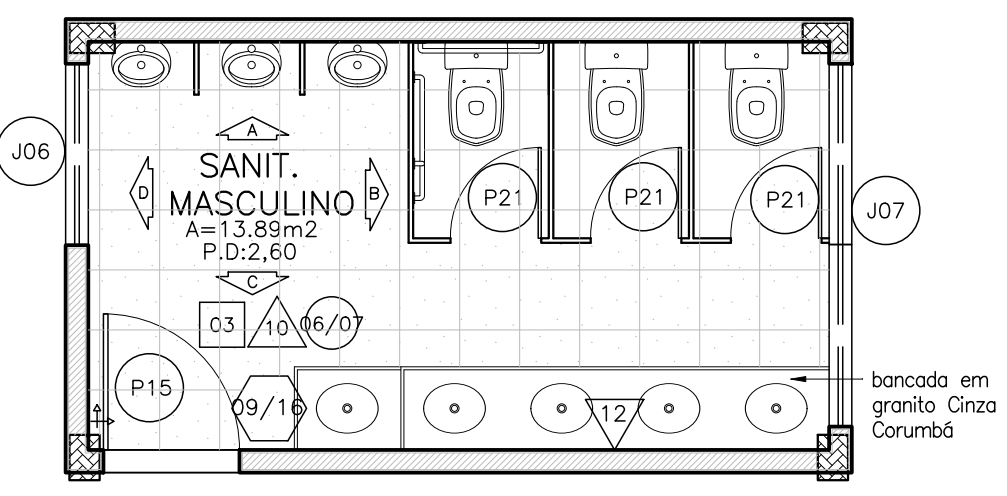


06 PLANTA BAIXA - SANIT. MASC.
ESCALA 1:50

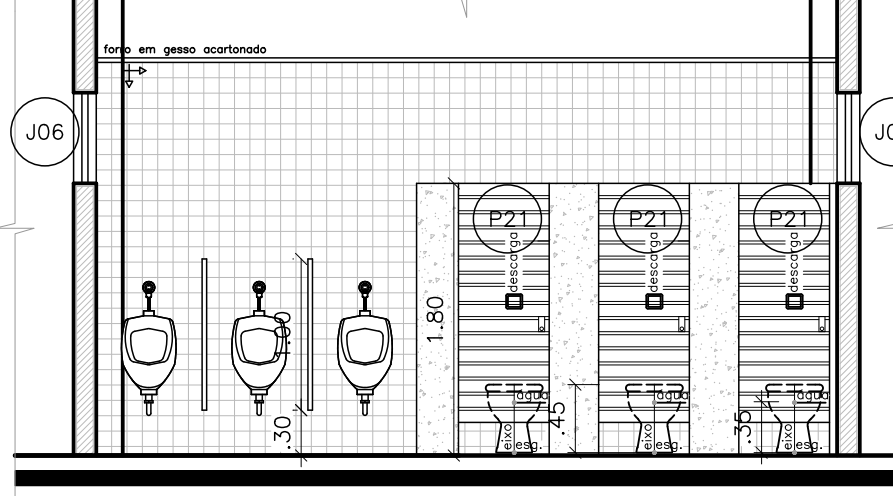


07 VISTA A - SANIT. MASC.
ESCALA 1:50

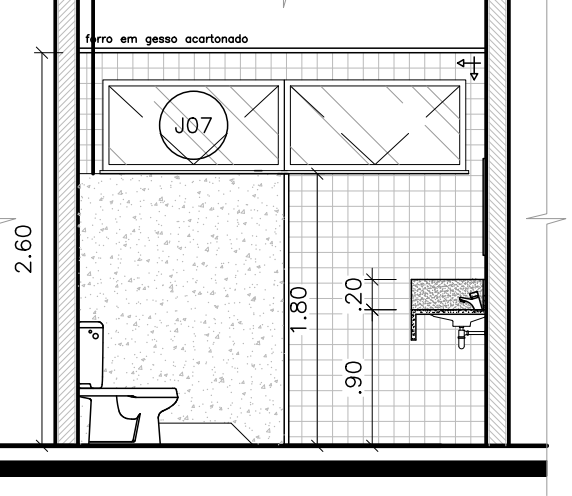


08 VISTA B - SANIT. MASC.
ESCALA 1:50

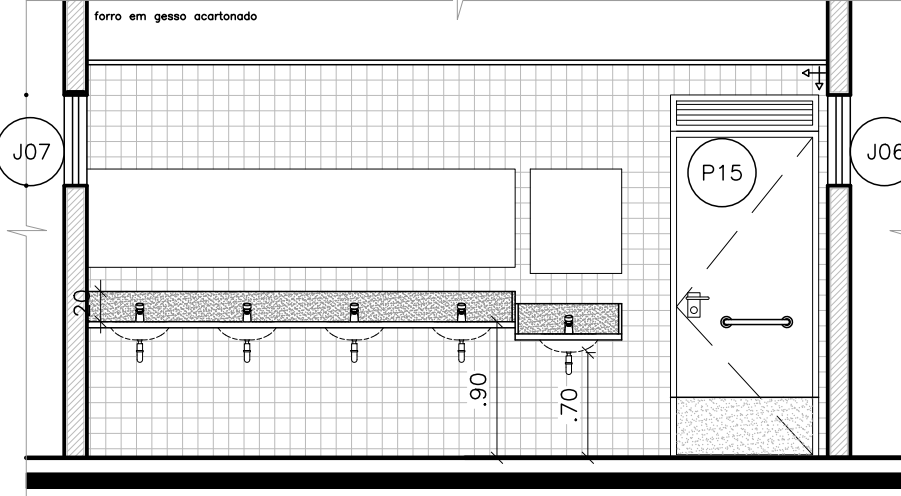


09 VISTA C - SANIT. MASC.
ESCALA 1:50

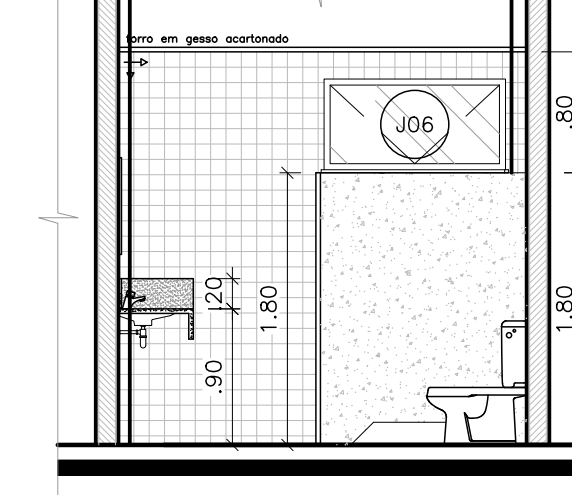


10 VISTA D - SANIT. MASC.
ESCALA 1:50

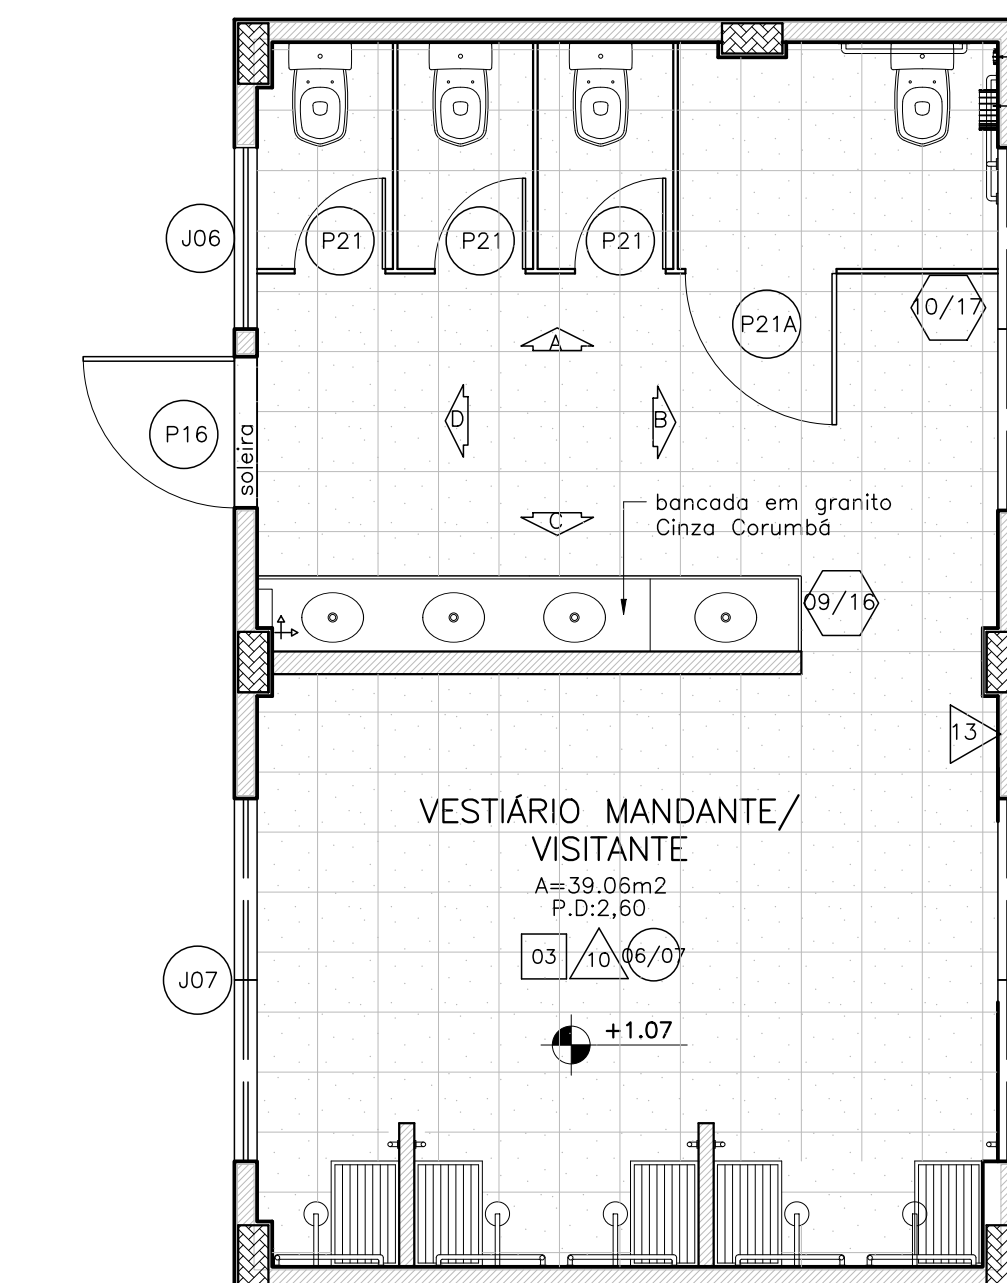


11 PLANTA BAIXA - VEST. MANDANTE/VISITANTE
ESCALA 1:50

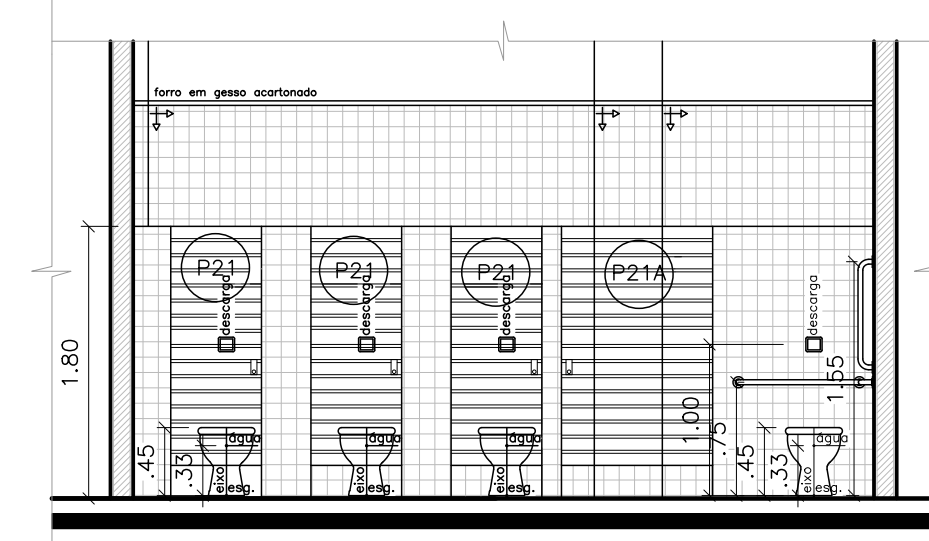


12 VISTA A - VEST. MANDANTE/VISITANTE
ESCALA 1:50

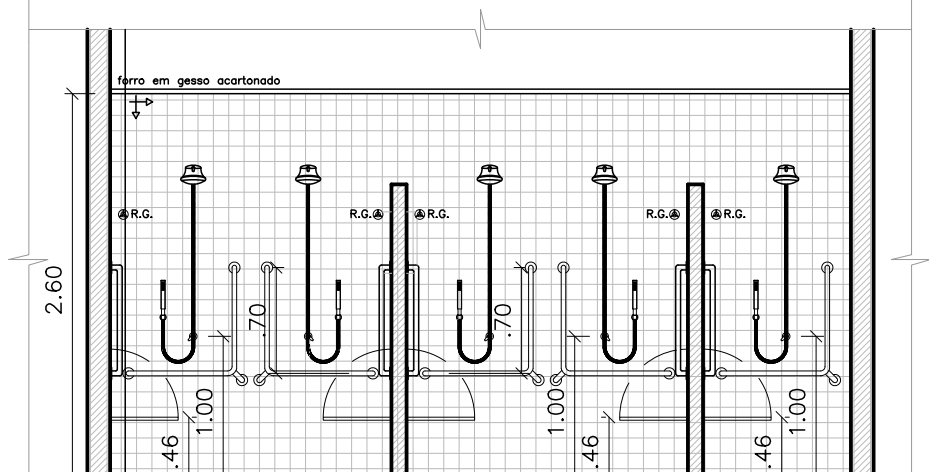


14 VISTA C - VEST. MANDANTE/VISITANTE
ESCALA 1:50

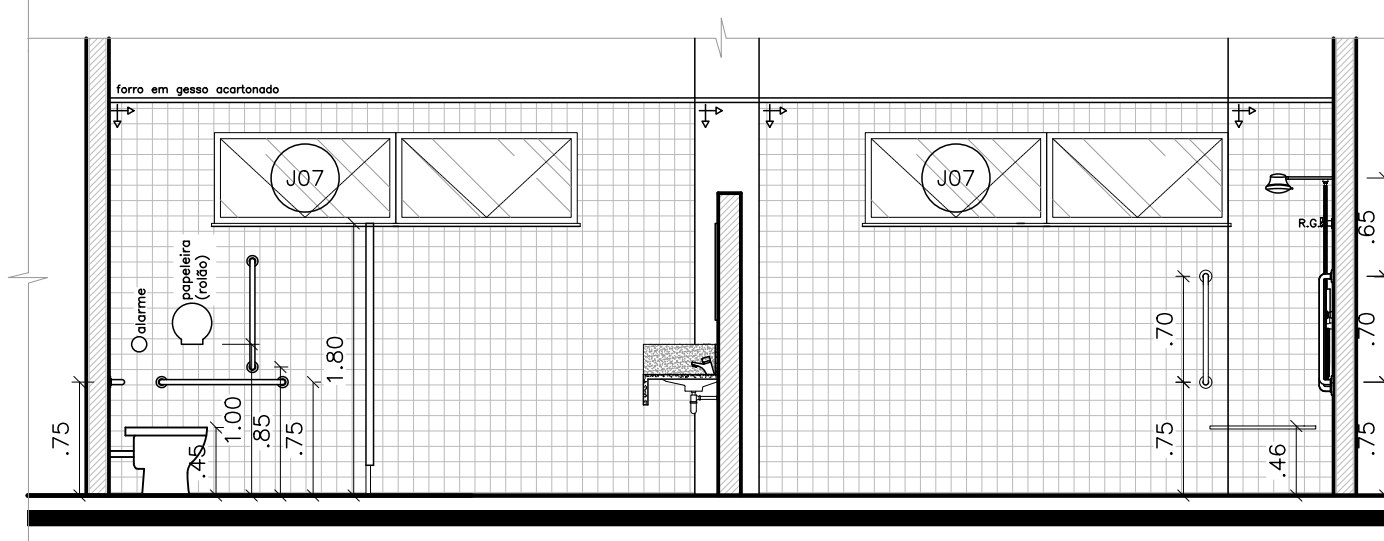


13 VISTA B - VEST. MANDANTE/VISITANTE
ESCALA 1:50

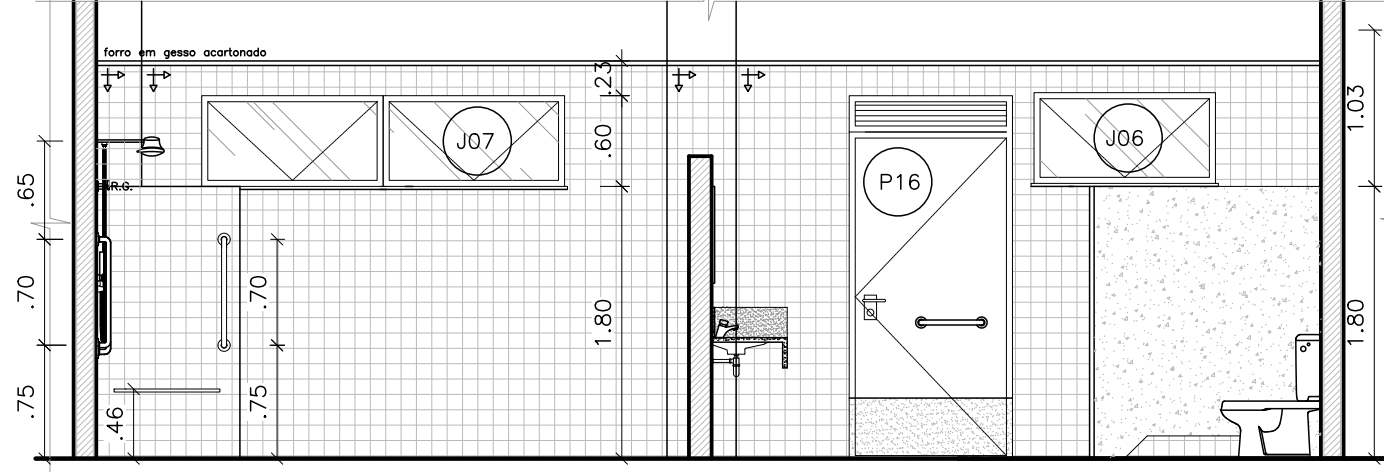


15 VISTA D - VEST. MANDANTE/VISITANTE
ESCALA 1:50

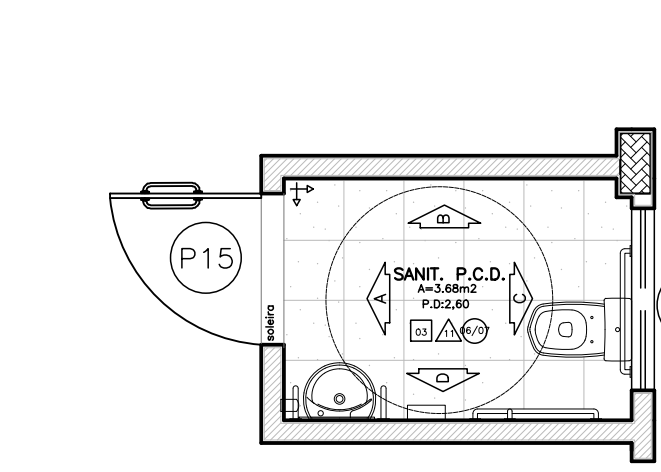


16 PLANTA BAIXA - BANHO PcD
ESCALA 1:50

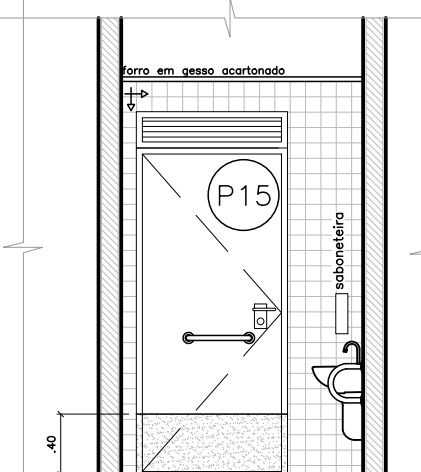


17 VISTA A - BANHO PcD
ESCALA 1:50

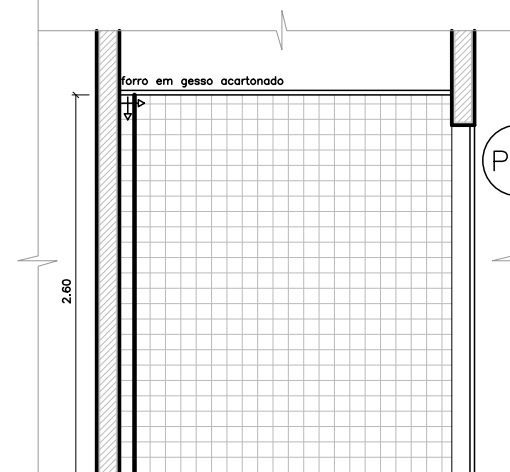

18 VISTA B - BANHO PcD
ESCALA 1:50

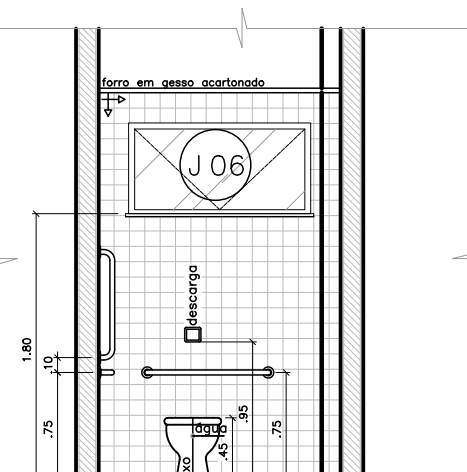

19 VISTA C - BANHO PcD
ESCALA 1:50

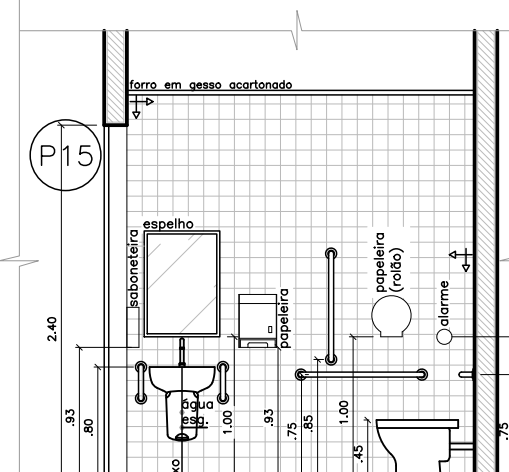

20 VISTA D - BANHO PcD
ESCALA 1:50

ESPECIFICAÇÃO DE MATERIAIS

Nº PISO

- 01- PISO INTERTRAVADO RETANGULAR COM 10cm DE ESPESURA, NA COR CINZA, APLICADO COM PAGINAÇÃO EM TRAMA OU DAMA;
- 02- PISO MONOLÍTICO POLIESTERADO, ANTIDERRAPANTE NA COR CINZA, SOBRE BASE EM CONCRETO ARMADO 30cm;
- 03- FORNECIMENTO E INSTALAÇÃO DE PISO EM GRANITINA 40x40cm NA TONALIDADE CINZA MÉDIO, INCLUSIVE RGOAPE TAMBÉM EM GRANITINA COM BOM DE ALFURA, COM REJUNTAMENTO;
- 04- DEMOLIÇÃO DE PISO INTERNO DA QUADRA EXISTENTE;
- 05- PISO DA QUADRA PARA FUTEBOL EM PISO DE PÉ OU MADEIRA EQUIVALENTE, COM 10cm DE LARGURA, 2cm DE ESPESURA, PREGADO SOBRE REGUAS DE MADEIRA DE LEI, EMBUTIDAS EM CONCRETO;
- 06- CALÇADA EXTERNA EM CONCRETO ARMADO, AJUSTADO MECANICAMENTE, COM ESPESURA DE 8 A 10cm E JUNTA PLÁSTICA OU MADEIRA, A CADA 1,20m.

ΔA PAREDE

- 01- MURO EM BLOCO DE CONCRETO 0,39x0,39x0,19m, EMBOÇADO E PINTADO COM TINTA ACRÍLICA, ACABAMENTO FOSCO, NA COR CONCRETO;
- 02- MURO EM BLOCO DE CONCRETO 0,39x0,39x0,19m, COM JUNTA FRISADA E DESCASADA, ESTRUTURA EM CONCRETO APARENTE E CHAPIM DE GRANITO CINZA CORUMBÁ;
- 03- MURETA PARA JARDINEIRAS EM BLOCO DE CONCRETO 0,39x0,39x0,14m, EMBOÇADO E PINTADO COM TINTA ACRÍLICA, ACABAMENTO FOSCO, NA COR CONCRETO;
- 04- ALVENARIA EM TULO COMUM 20x20cm, CHAPISCO, EMBOÇO, EMASSAMENTO ACRÍLICO, PINTURA COM TINTA ACRÍLICA, ACABAMENTO FOSCO, NA COR CINZA MÉDIO;
- 05- ALVENARIA EM TULO COMUM 20x20cm, CHAPISCO, EMBOÇO, EMASSAMENTO ACRÍLICO, PINTURA COM TINTA ACRÍLICA, ACABAMENTO FOSCO, NA COR AZUL;
- 06- ALVENARIA EM TULO COMUM 20x20cm, CHAPISCO, EMBOÇO, EMASSAMENTO ACRÍLICO, PINTURA COM TINTA ACRÍLICA, ACABAMENTO FOSCO, NA COR VERDE;
- 07- ALVENARIA EM TULO COMUM 20x20cm, CHAPISCO, EMBOÇO, EMASSAMENTO ACRÍLICO, PINTURA COM TINTA ACRÍLICA, ACABAMENTO FOSCO, NA COR VERDE;
- 08- FORNECIMENTO E INSTALAÇÃO DE ELEMENTO VAZADO, COBROGOS, NA COR CINZA, 39x39x10cm, NEDREX 228 OU SIMILAR;
- 09- FORNECIMENTO E INSTALAÇÃO DE ELEMENTO VAZADO, COBROGOS, NA COR CINZA, 39x39x10cm, NEDREX 200 100 OU SIMILAR;
- 10- FORNECIMENTO E INSTALAÇÃO DE REVESTIMENTO CERÂMICO NA COR BRANCO NEVE, COM MEDIDAS 20x20cm, COM REJANTE BRANCO, ATÉ O REBAIXAMENTO DO TETO;
- 11- FORNECIMENTO E INSTALAÇÃO DE REVESTIMENTO CERÂMICO NA COR BRANCA, 10x10cm, TELADA, PLACA DE 30x30cm;
- 12- FORNECIMENTO E INSTALAÇÃO DE REVESTIMENTO CERÂMICO NA COR AMARELO, 10x10cm, TELADA, PLACA DE 30x30cm;
- 13- FORNECIMENTO E INSTALAÇÃO DE REVESTIMENTO CERÂMICO NA COR AZUL, 10x10cm, TELADA, PLACA DE 30x30cm;
- 14- FORNECIMENTO E INSTALAÇÃO DE REVESTIMENTO CERÂMICO NA COR VERDE, 10x10cm, TELADA, PLACA DE 30x30cm;
- 15- FORNECIMENTO E INSTALAÇÃO DE FACHADA EM PAINÉIS DE ALUMÍNIO COMPOSTO PERFORADO.

Nº TETO

- 01- REVISÃO DA COBERTURA EXISTENTE SOBRE A QUADRA, EM TELHAS DE FIBROCIMENTO E ESTRUTURA METÁLICA;
- 02- LAJE EM CONCRETO, IMPERMEABILIZADA COM MANTA ASFÁLTICA, COM PROTEÇÃO MECÂNICA E ACABAMENTO EM CIMENTADO-PLACADO COM JUNTAS DE DILATAÇÃO A CADA 1,50m;
- 03- COBERTURA EM TELHAS TERMOISOLANTES, TRAPEZOIDAL TIPO SANDUÍCHE, EM AÇO GALVALUME PRÉ-PINTADO (COR A DEFINIR) COM NÚCLEO ISOLANTE EM PUR OU PUR, COM 40mm;
- 04- PERGOLADO EM ALUMÍNIO ANODIZADO PRETO E POLICARBONATO COMPACTO COM 4mm;
- 05- MARQUISE EM ALUMÍNIO ANODIZADO PRETO, POLICARBONATO COMPACTO COM 4mm E TIRANTES DE AÇO PARA FIXAÇÃO;
- 06- FORRO EM GESSO ACARTONADO EM PLACAS ST DE 6mm OU 12,5mm, FIXADAS COM PERFIS GALVANIZADOS;
- 07- EMASSAMENTO E PINTURA ACRÍLICA NA COR BRANCO NEVE;
- 08- MANTER COBERTURA EXISTENTE (ESTRUTUR E TELHAS), CONSIDERANDO 50% DE POSSÍVEIS RECUPERAÇÕES DA ESTRUTURA METÁLICA E TELHAS.

Nº DIVERSOS

- 01- CORRIMÃO EM AÇO INOX POLIDO EM 2 ALTURAS (H=0,92m e 0,70m), PARA RAMPAS DE ACESSIBILIDADE, COM MONTANTES E ACABAMENTO RECUPERADO NAS EXTREMIDADES CONFORME NBR-9050, PARA PESSOAS COM DEFICIÊNCIA (PcD), COM FIXAÇÃO NA PAREDE (INSTALAR DOS 2 LADOS DA RAMPAS);
- 02- CORRIMÃO EM AÇO INOX POLIDO EM 2 ALTURAS (H=0,92m e 0,70m), PARA ESCADA, COM MONTANTES E ACABAMENTO RECUPERADO NAS EXTREMIDADES CONFORME NBR-9050 PARA PESSOAS COM DEFICIÊNCIA (PcD), COM FIXAÇÃO NA PAREDE (INSTALAR DOS 2 LADOS DA ESCADA);
- 03- GUARDA-CORPO EM AÇO INOX POLIDO (H=1,10m) E VIDRO LAMINADO-TEMPERADO 8mm, PARA ÁREAS DA GALERIA, ARQUIBANCADA SUPERIOR E CIRCULAÇÃO DO PAVIMENTO SUPERIOR DO ANEXO, COM MONTANTES FIXADOS NA VIGA DE BORDA;
- 04- SINALIZAÇÃO ADESIVA FOTOLUMINESCENTE PARA ESCADAS NA COR AMARELA, APLICADA EM DEGRAUS E ESPELHOS, NAS DIMENSÕES (7x35cm);
- 05- SINALIZAÇÃO ADESIVA FOTOLUMINESCENTE PARA ARQUIBANCADA NA COR AMARELA, APLICADA CONTINUAMENTE EM DEGRAUS E ESPELHOS;
- 06- FORNECIMENTO E INSTALAÇÃO DE 1 PAR DE TRAVES DE FUTEBOL JUNTAMENTE COM AS REDES;
- 07- FORNECIMENTO E INSTALAÇÃO DE TELA DE PROTEÇÃO PARA A QUADRA, FIXADA NO ALAMBRADO E NA COBERTURA;
- 08- BANCO DE CONCRETO ARMADO, MEDINDO 2,00x0,45x0,10m, COM 0,40m DE ALTURA, APOIADO EM 2 BLOCOS DE CONCRETO;
- 09- BANCADA EM GRANITO CINZA CORUMBÁ CHUMBADA NA PAREDE, COM 2cm DE ESPESURA, TIRA FRONTAL DE 4cm E FRONTALÍPIO DE 20cm;
- 10- DIVISÓRIA SANITÁRIA EM GRANITO CINZA CORUMBÁ, COM 3cm DE ESPESURA, POLIDA E LUSTRADA NAS 2 FACES, FIXADA NO PISO E NA PAREDE;
- 11- CHAPIM EM GRANITO CINZA CORUMBÁ, 2cm DE ESPESURA, LARGURA DE 15 A 25cm, COM REJUNTAMENTO ACRÍLICO;
- 12- SOLERA EM GRANITO CINZA CORUMBÁ, 2cm DE ESPESURA, LARGURA DE 15 A 25cm, COM REJUNTAMENTO ACRÍLICO;
- 13- PRATELEIRAS EM GRANITO CINZA CORUMBÁ CHUMBADAS NAS PAREDES (VER MEDIDAS NA PLANTA BAIXA COTADA - SANITÁRIOS E VESTIÁRIOS);
- 14- FORNECIMENTO E INSTALAÇÃO DE PISO E ESPELHO DE ESCADA EM GRANITO CINZA CORUMBÁ COM ESPESURA DE 2cm, COM REJUNTAMENTO ACRÍLICO;
- 15- FORNECIMENTO E COLOCAÇÃO DE TANQUE DE LOUÇA BRANCO 45cm, MEDINDO 60x56cm OU MEDIDAS SIMILARES;
- 16- FORNECIMENTO E INSTALAÇÃO DE CUBA DE LOUÇA BRANCA DE EMBUTIR, INCLUSIVE APARELHO MISTURADOR COM ARIADOR E ACESSÓRIOS PARA INSTALAÇÃO;
- 17- FORNECIMENTO E INSTALAÇÃO DE BACIA SANITÁRIA DE LOUÇA BRANCA COM CAIXA ACOPLADA, INCLUSIVE ASSENTO PLÁSTICO E ACESSÓRIOS PARA FIXAÇÃO E INSTALAÇÃO;
- 18- FORNECIMENTO E INSTALAÇÃO DE BEBEDOURO ELÉTRICO EM AÇO INOX;
- 19- FORNECIMENTO E INSTALAÇÃO DE BEBEDOURO ELÉTRICO EM AÇO INOX POLIDO;
- 20- ESCADA DE MARINHEIRO, COM LARGURA DE 0,50m, EXECUTADA EM BARRAS DE FERRO COM DEGRAUS EM FERRO REDONDO ESPAÇADOS 0,30m E PINTURA ESMALTE SINTÉTICO ANTIFERRUGEM NA COR PRETA;
- 21- PLANTIO DE GRAMA PRETA PARA FORMAÇÃO DE JARDINEIRAS;
- 22- FORNECIMENTO E PLANTIO DE ÁRVORES COMO: PATÁ DE VACA, QUARESMEIRA OU OUTS;
- 23- TINTOS PARA JARDINEIRAS EM CONCRETO APARENTE;
- 24- FORNECIMENTO E INSTALAÇÃO DE LAVATÓRIO DE LOUÇA BRANCA COM COLUNA SUSPensa, EM TORNO DE 55x45cm, INCLUSIVE APARELHO MISTURADOR TIPO BANCA COM ARIADOR;
- 25- GRADIL NYLON 30, EXECUTADO EM PAINEL DE AÇO GALVANIZADO, MALHA DE 200x50mm NA COR VERDE OU PRETA (A DEFINIR);
- 26- ALAMBRADO DE TELA DE ARAME GALVANIZADO PD 12, MALHA LOSANGO DE 7,5cm, COM ALTURA DEFINIDA EM PROJETO, INCLINDO A 45° COM ESTRUTURA FORMADA DE TUBOS DE AÇO GALVANIZADO DE 1,14" FIXADA EM MURTEIS E BASE EM CONCRETO, INCLUSIVE PORTES E FERRAGENS, INCLUSIVE PINTURA, FORNECIMENTO E COLOCAÇÃO.

PARA BANHEIROS GERAIS:

- MICTÓRIO DE LOUÇA BRANCA (VER PROJETO);
- FERRAGENS PARA A FIXAÇÃO DA PAREDE DIVISÓRIA EM GRANITO;
- FORNECIMENTO E INSTALAÇÃO DE ESPELHO CRISTAL, COM ESPESURA DE 3mm E TAMANHO DE 50x70cm, FIXADO EM PLACA DE MDF DE ESPESURA DE 2cm (1 ESPELHO PARA CADA LAVATÓRIO);
- RECIPIENTE PARA SABÃO LÍQUIDO AUTOMÁTICO, MARCA "CENVAS" OU SIMILAR;
- PAREDEIRA TIPO ROLÃO;
- SABONETEIRA DE PAREDE COM BASE METÁLICA E CÚPULA DE VIDRO GIRATÓRIA, PARA SABONETE LÍQUIDO. FORNECIMENTO E COLOCAÇÃO - 18.006.0043-A;
- CABIDE DUPLA, DE SOBREPOR, EM METAL CROMADO. FORNECIMENTO E COLOCAÇÃO;
- CHUVEIRO ELÉTRICO;
- FORNECIMENTO E INSTALAÇÃO DE TORNEIRA DE ACOIONAMENTO AUTOMÁTICO PARA LAVATÓRIO, TIPO BANCA, CROMADA, COM ACOIONAMENTO HIDROMECÂNICO (ANTIVANDALISMO).


PARA BANHEIROS PcD's:

- FORNECIMENTO E INSTALAÇÃO DE VASO SANITÁRIO PARA PESSOAS COM NECESSIDADES ESPECIAIS, EM LOUÇA NA COR BRANCA NEVE, INCLUSIVE ASSENTO ESPECIAL, DESCARGADA COM VÁLVULA ANTI-VANDALISMO;
- FORNECIMENTO E INSTALAÇÃO DE LAVATÓRIO DE LOUÇA BRANCA COM COLUNA SUSPensa PARA PESSOAS COM NECESSIDADES ESPECIAIS, COM MEDIDAS EM TORNO DE 45x35cm, INCLUSIVE TORNEIRA DE FECHAMENTO AUTOMÁTICO DE PAREDE, ANTIVANDALISMO DE 85mm;
- FORNECIMENTO E INSTALAÇÃO DE BARRAS DE APOIO PcD (BACIA SANITÁRIA): DUAS BARRAS HORIZONTAIS DE 80cm E UMA VERTICAL DE 70cm;
- FORNECIMENTO E INSTALAÇÃO DE BARRAS DE APOIO PcD (LAVATÓRIO): UMA BARRA HORIZONTAL DUPLA DE 20cm E UMA BARRA VERTICAL DE 40cm;
- FORNECIMENTO E INSTALAÇÃO DE ALARME SONORO E VISUAL DE EMERGÊNCIA PARA SANITÁRIOS PcD;
- FORNECIMENTO E INSTALAÇÃO DE ESPELHO CRISTAL, COM ESPESURA DE 6mm E TAMANHO DE 50x70cm, FIXADO EM PLACA DE MDF DE ESPESURA DE 2cm;
- RECIPIENTE PARA SABÃO LÍQUIDO AUTOMÁTICO, MARCA "CENVAS" OU SIMILAR;
- PAREDEIRA TIPO ROLÃO;
- SABONETEIRA DE PAREDE COM BASE METÁLICA E CÚPULA DE VIDRO GIRATÓRIA, PARA SABONETE LÍQUIDO. FORNECIMENTO E COLOCAÇÃO;
- CABIDE DUPLA, DE SOBREPOR, EM METAL CROMADO. FORNECIMENTO E COLOCAÇÃO - 18.006.0052-A;
- FORNECIMENTO E INSTALAÇÃO DE TORNEIRA DE ACOIONAMENTO AUTOMÁTICO PARA LAVATÓRIO, TIPO BANCA, CROMADA, COM ACOIONAMENTO HIDROMECÂNICO (ANTIVANDALISMO).


QUADRO DE ÁREAS				
GINÁSIO SOCIAL OLÍMPICO FERROVIÁRIO				
LOCAL	PAVIMENTO	ÁREA CONSTRUIDA (m²)	ÁREA ÚTL (m²)	
ÁREA DO TERRENO		3.028,80m²		
ÁREA EXTERNA				
ÁREA ABERTA 1 - permeável		25,74m²		
ÁREA ABERTA 2 - permeável		17,49m²		
ÁREA PERMEÁVEL - jardins		108,26m²		
ABRIGO LIVO	1 PAVIMENTO	10,40m²	8,33m²	
CANTINA - área de mesas	1 PAVIMENTO	96,98m²	96,98m²	
CANTINA - balc	1 PAVIMENTO	29,60m²	29,60m²	
PERGOLADO	1 PAVIMENTO	87,30m²		
CASTELO D'ÁGUA	1 PAVIMENTO	25,36m²		
BLOCO INTERTRAVADO		664,29m²		
PISO MONOLÍTICO		320,42m²		
QUADRA COBERTA	2 PAVIMENTOS			
ACESSO - RECEPÇÃO	TERREO	73,67m²		
SALAS DIVERSAS	TERREO			
HALL / CIRCULAÇÃO			49,24m²	
SANITÁRIOS PcD			9,68m²	
SALA DOS MÉDICOS			11,42m²	
SALA DOS TÉCNICOS			16,90m²	
SALA ADMINISTRAÇÃO			20,87m²	
COIPA			7,04m²	
DEPÓSITO			11,83m²	
SANITÁRIO ARBITRIOS			11,98m²	
ARQUIBANCADA INFERIOR	TERREO	222,81m²		
QUADRA - campo de jogo	TERREO	963,19m²		
ESCALA	SUPERIOR	21,12m²		
ARQUIBANCADA SUPERIOR	SUPERIOR	166,78m²		
GALERIA	SUPERIOR	127,58m²		
CALÇADA			50,34m²	
ANEXO - PAVIMENTO INFERIOR	2 PAVIMENTOS	156,11m²		
SANITÁRIOS FEM/MASC	TERREO		26,46m²	
HALL / CIRCULAÇÃO	TERREO		4,12m²	
SANITÁRIO PcD	TERREO		3,68m²	
VESTIÁRIO VISITANTE	TERREO		39,20m²	
VESTIÁRIO MANDANTE	TERREO		39,69m²	
DEPÓSITO	TERREO		10,78m²	
HALL ACESSO 2º PAVIMENTO	TERREO		7,80m²	
ANEXO - PAVIMENTO SUPERIOR		156,11m²		
HALL / CIRCULAÇÃO	SUPERIOR		13,35m²	
ACADANIA	SUPERIOR		75,71m²	
FISIOTERAPIA	SUPERIOR		16,04m²	
LAVANDERIA	SUPERIOR		17,48m²	
TERRAÇO	SUPERIOR		10,71m²	
ANEXO - DEMOLIÇÃO DO EXISTENTE	3 PAVIMENTOS	274,10m²		

QUADRO DE ESQUADRIAS					
PORTÕES E PORTAS					
Nº	DIMENSÕES(m²)	QUANT.	Nº FOLHAS	MATERIAL	LOCAL
P01	3,80x2,43	01	2 FOLHAS CORRED.	PORTÃO DE ALUMÍNIO 30 NA COR VERDE OU PRETA (A DEFINIR)	ACESSO VESTIÁRIO
P02	4,80x2,43	01	2 FOLHAS CORRED.	PORTÃO DE ALUMÍNIO 30 NA COR VERDE OU PRETA (A DEFINIR)	ACESSO POSTERIORES
P03	1,40x2,43	01	1 FOLHA ABRE	PORTÃO DE ALUMÍNIO 30 NA COR VERDE OU PRETA (A DEFINIR)	ACESSO POSTERIORES
P04	3,50x2,43	01	1 FOLHA CORRED.	PORTÃO DE ALUMÍNIO 30 NA COR VERDE OU PRETA (A DEFINIR)	ACESSO VESTIÁRIO
P05	2,80x2,30	03	2 FOLHAS ABRE	PORTÃO DE ALUMÍNIO 30 NA COR VERDE OU PRETA (A DEFINIR)	ACESSO VESTIÁRIO
P06	1,60x2,30	01	2 FOLHAS ABRE	PORTÃO DE ALUMÍNIO 30 NA COR VERDE OU PRETA (A DEFINIR)	ACESSO VESTIÁRIO
P07	1,60x2,30	02	2 FOLHAS ABRE	PORTÃO DE ALUMÍNIO 30 NA COR VERDE OU PRETA (A DEFINIR)	QUADRA - ÁREAS MANDANTES / VISITANTES
P08	1,00x2,30	01	1 FOLHA ABRE	PORTÃO DE ALUMÍNIO 30 NA COR VERDE OU PRETA (A DEFINIR)	QUADRA - ÁREAS MANDANTES / VISITANTES
P09	CANCELADA	----	----	----	QUADRA
P10	3,00x2,30	01	2 FOLHAS ABRE	ALAMBRADO DE TELA DE ARAME E TUBOS GALVANIZADOS NA COR VERDE	QUADRA
P11	1,00x2,30	02	1 FOLHA ABRE	ALAMBRADO DE TELA DE ARAME E TUBOS GALVANIZADOS NA COR VERDE	QUADRA - ÁREAS MANDANTES / VISITANTES
P12	CANCELADA	----	----	----	QUADRA
P13	CANCELADA	----	----	----	QUADRA
P14	0,80x2,10	09	1 FOLHA ABRE	PORTÃO DE ALUMÍNIO 30 NA COR VERDE OU PRETA (A DEFINIR)	DEPÓSITO DE LIXO E DA LAVANDERIA
P15	0,80x2,10	11	1 FOLHA ABRE	PORTÃO DE ALUMÍNIO 30 NA COR VERDE OU PRETA (A DEFINIR)	DEPÓSITO DE LIXO E DA LAVANDERIA
P16	1,00x2,10	03	1 FOLHA ABRE	PORTÃO DE ALUMÍNIO 30 NA COR VERDE OU PRETA (A DEFINIR)	DEPÓSITO DE LIXO
P17	1,00x1,90	03	1 FOLHA ABRE	PORTÃO DE ALUMÍNIO 30 NA COR VERDE OU PRETA (A DEFINIR)	DEPÓSITO DE LIXO
P18	0,80x2,10	01	1 FOLHA ABRE	PORTÃO DE ALUMÍNIO 30 NA COR VERDE OU PRETA (A DEFINIR)	DEPÓSITO DE LIXO
P19	0,80x2,10	02	1 FOLHA ABRE	PORTÃO DE ALUMÍNIO 30 NA COR VERDE OU PRETA (A DEFINIR)	DEPÓSITO DE LIXO E DA LAVANDERIA
P20	0,80x2,10	01	1 FOLHA ABRE	PORTÃO DE ALUMÍNIO 30 NA COR VERDE OU PRETA (A DEFINIR)	DEPÓSITO DE LIXO
P21	0,80x2,10	14+02	1 FOLHA ABRE	PORTÃO DE ALUMÍNIO 30 NA COR VERDE OU PRETA (A DEFINIR)	DEPÓSITO DE LIXO
P22	1,00x2,10	01	1 FOLHA ABRE	PORTÃO DE ALUMÍNIO 30 NA COR VERDE OU PRETA (A DEFINIR)	DEPÓSITO DE LIXO


JANELAS					
Nº	DIMENSÕES(m²)	QUANT.	Nº FOLHAS	MATERIAL	LOCAL
J01	0,50x2,40	02	1 VÁO	BANDELA TIPO "TORNADO"	HALL ENTRADA
J02	1,30x1,00	04	1 FOLHA ABRE	JANELA DE ALUMÍNIO 30 NA COR VERDE OU PRETA (A DEFINIR)	HALL ENTRADA
J03	1,30x1,00	05	1 FOLHA ABRE	JANELA DE ALUMÍNIO 30 NA COR VERDE OU PRETA (A DEFINIR)	HALL ENTRADA
J04	1,50x1,40	03	2 FOLHAS CORRED.	JANELA DE ALUMÍNIO 30 NA COR VERDE OU PRETA (A DEFINIR)	HALL ENTRADA
J05	0,50x1,40	01	1 VÁO	BANDELA TIPO "TORNADO"	HALL ENTRADA
J06	1,20x0,80	10	1 FOLHA ABRE	JANELA DE ALUMÍNIO 30 NA COR VERDE OU PRETA (A DEFINIR)	SALA DE ADMINISTRAÇÃO
J07	2,40x0,80	19	2 FOLHAS ABRE	JANELA DE ALUMÍNIO 30 NA COR VERDE OU PRETA (A DEFINIR)	SALA DE ADMINISTRAÇÃO
J08	3,60x2,00	01	4 FOLHAS CORRED.	JANELA DE ALUMÍNIO 30 NA COR VERDE OU PRETA (A DEFINIR)	SALA DE ADMINISTRAÇÃO
J09	1,20x1,00	01	1 VÁO	BANDELA TIPO "TORNADO"	SALA DE ADMINISTRAÇÃO
J10	0,50x2,00	01	1 VÁO	BANDELA TIPO "TORNADO"	SALA DE ADMINISTRAÇÃO
J11	2,00x1,00	02	1 FOLHA ENROLAR	PORTA DE ENROLAR DE QUADRA BANDA PERFORMADA COM FERRAGENS E CADAÇOS	LAVANDERIA
J12	4,70x1,00 / 3,60x1,00	03/01	1 VÁO	ELEMENTO VAZADO DE CONCRETO	FACHADA EXTERNA
J13	4,70x1,00	01	1 VÁO	ELEMENTO VAZADO DE CONCRETO	FACHADA EXTERNA
J14	5,80x1,00	06	1 VÁO	ELEMENTO VAZADO DE CONCRETO	FACHADA EXTERNA
J15	5,80x1,00	01	1 VÁO	ELEMENTO VAZADO DE CONCRETO	FACHADA EXTERNA
J16	2,70x1,00	03	1 VÁO	ELEMENTO VAZADO DE CONCRETO	FACHADA EXTERNA
J17	4,70x1,00	05	1 VÁO	ELEMENTO VAZADO DE CONCRETO	FACHADA EXTERNA
J18	3,00x1,00	13	1 VÁO	ELEMENTO VAZADO DE CONCRETO	FACHADA EXTERNA
J19	3,00x1,00	07	4 FOLHAS CORRED.	JANELA DE ALUMÍNIO 30 NA COR VERDE OU PRETA (A DEFINIR)	FACHADA EXTERNA
J20	2,80x1,00	02	1 FOLHA PARA	VIDRO INCLINADO TEMPERADO E LAMINADO DE 8mm	FACHADA EXTERNA
J21	0,50x1,00	02	1 FOLHA ABRE	JANELA DE ALUMÍNIO 30 NA COR VERDE OU PRETA (A DEFINIR)	DEPÓSITO 2
J22	0,20x2,00	01	1 FOLHA ABRE	PORTÃO DE ALUMÍNIO 30 NA COR VERDE OU PRETA (A DEFINIR)	DEPÓSITO 2
J23	14,00x2,00	02	1 VÁO	GRADE DE ENROLAR NA COR PRETA	ACESSO À SALADA

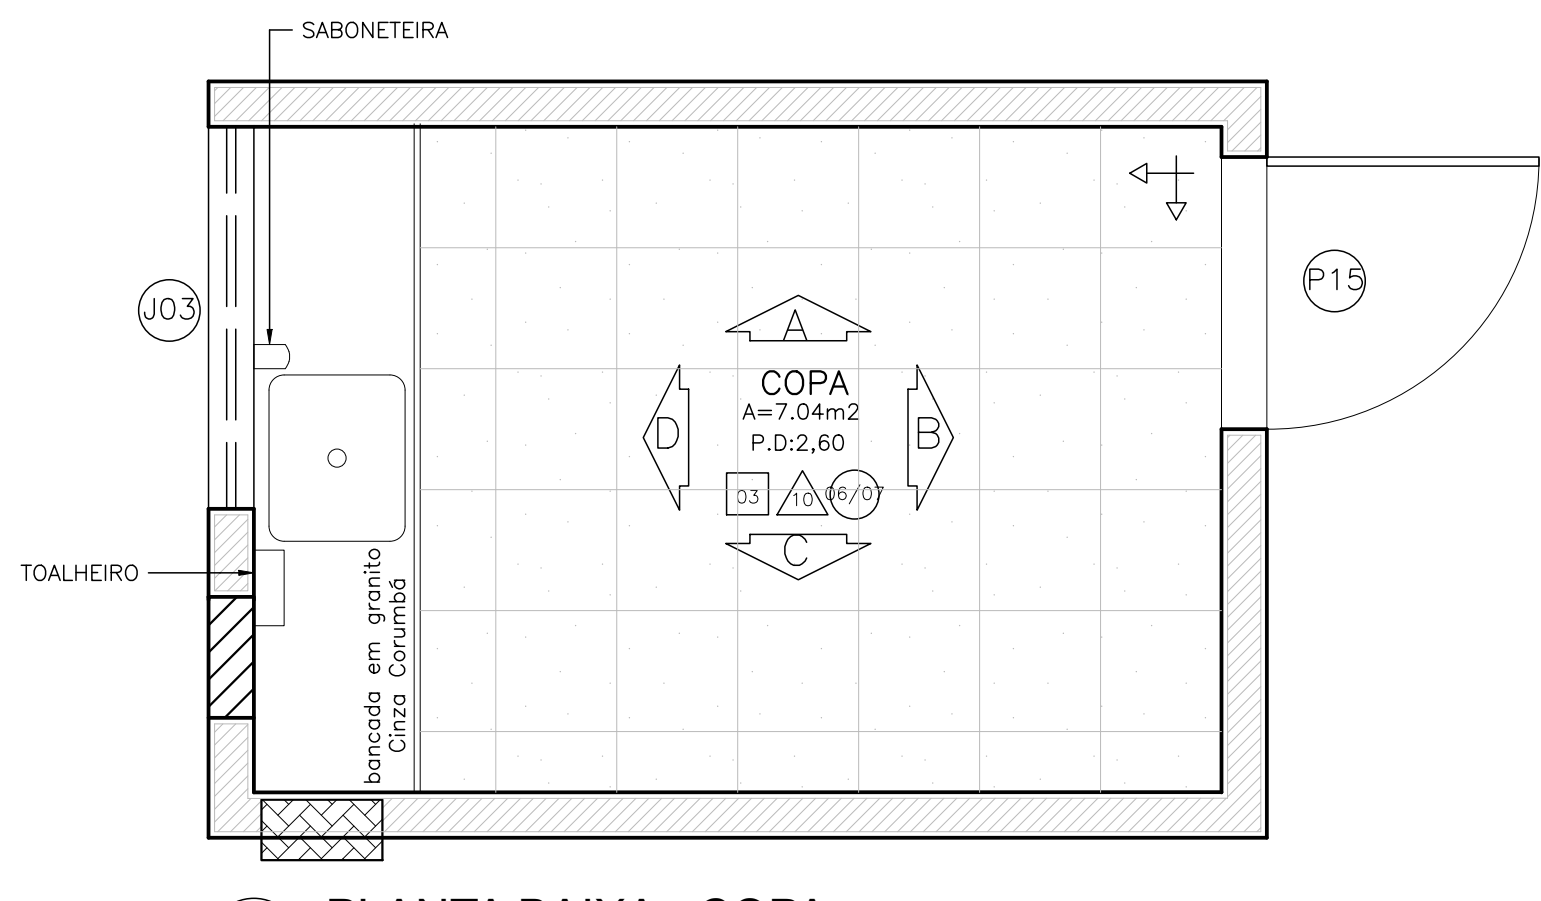


01 PLANTA BAIXA - COPA
ESCALA 1:25

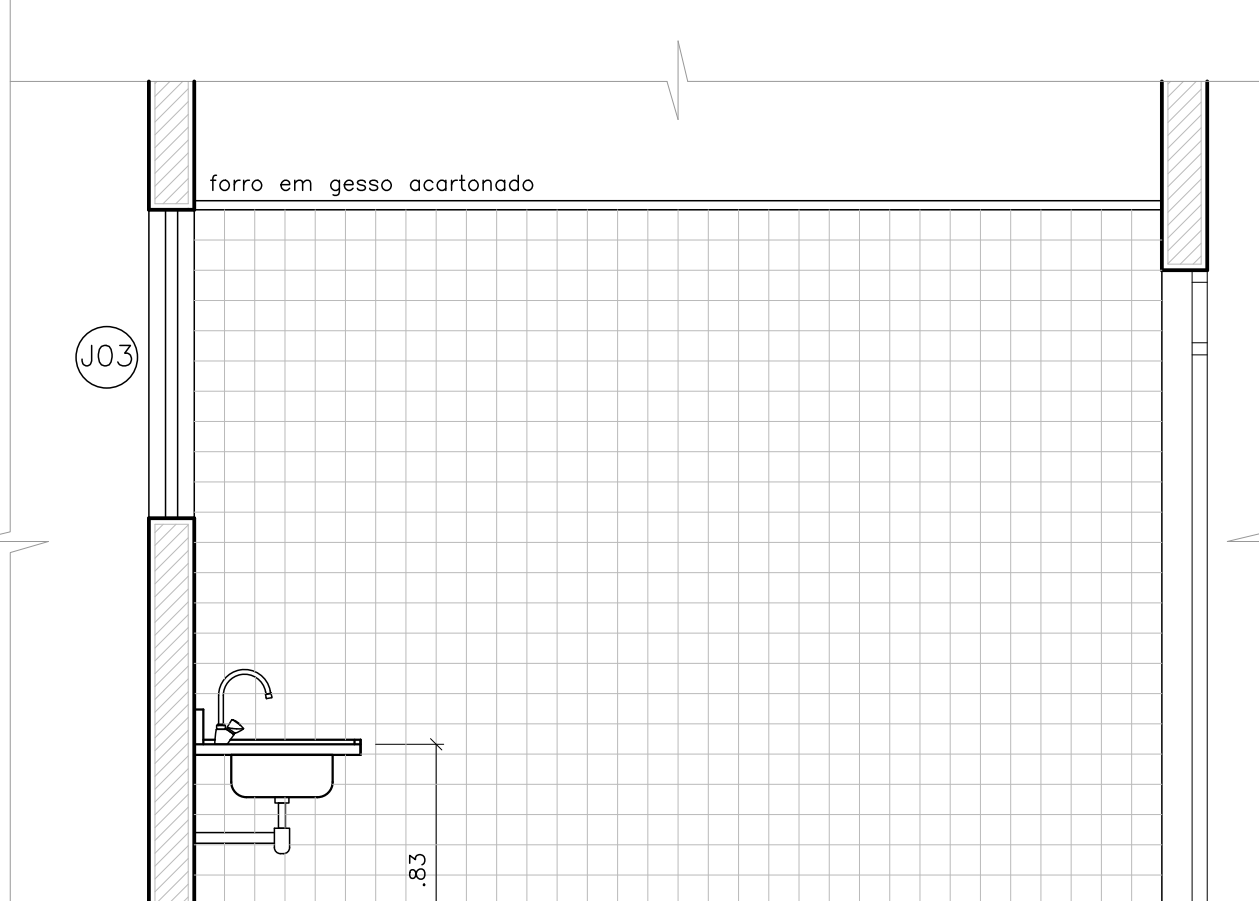


02 VISTA A - COPA
ESCALA 1:25

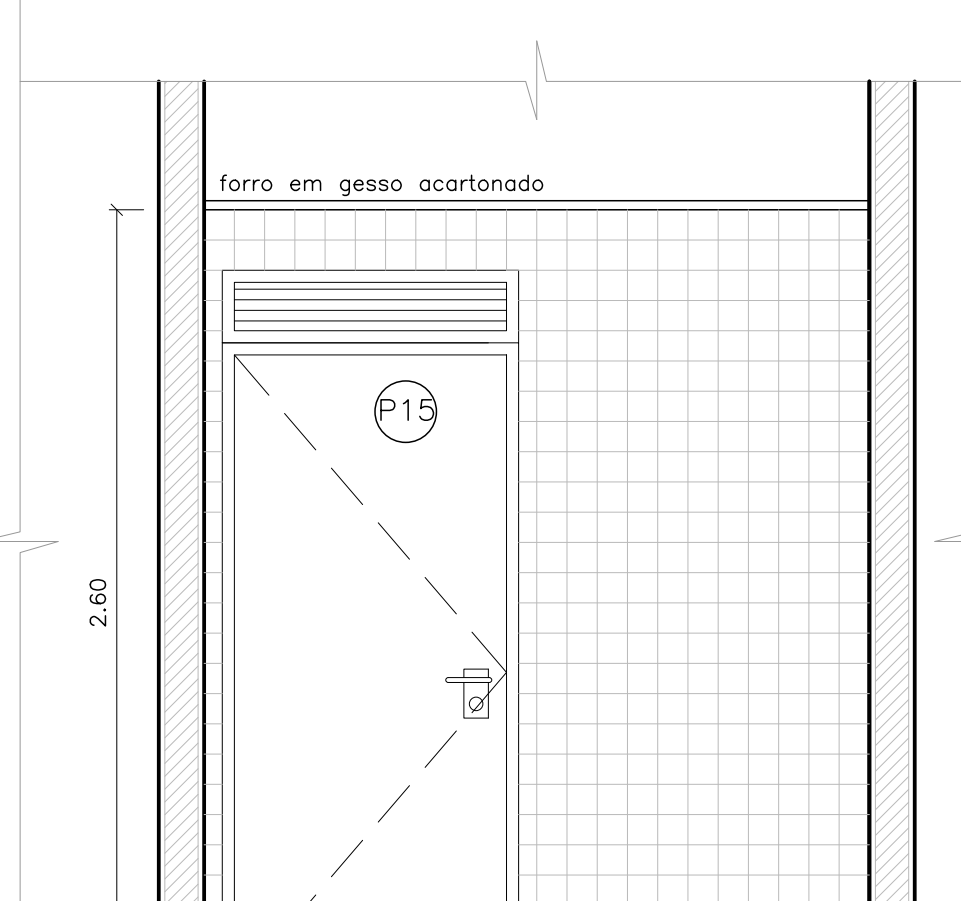


03 VISTA B - COPA
ESCALA 1:25

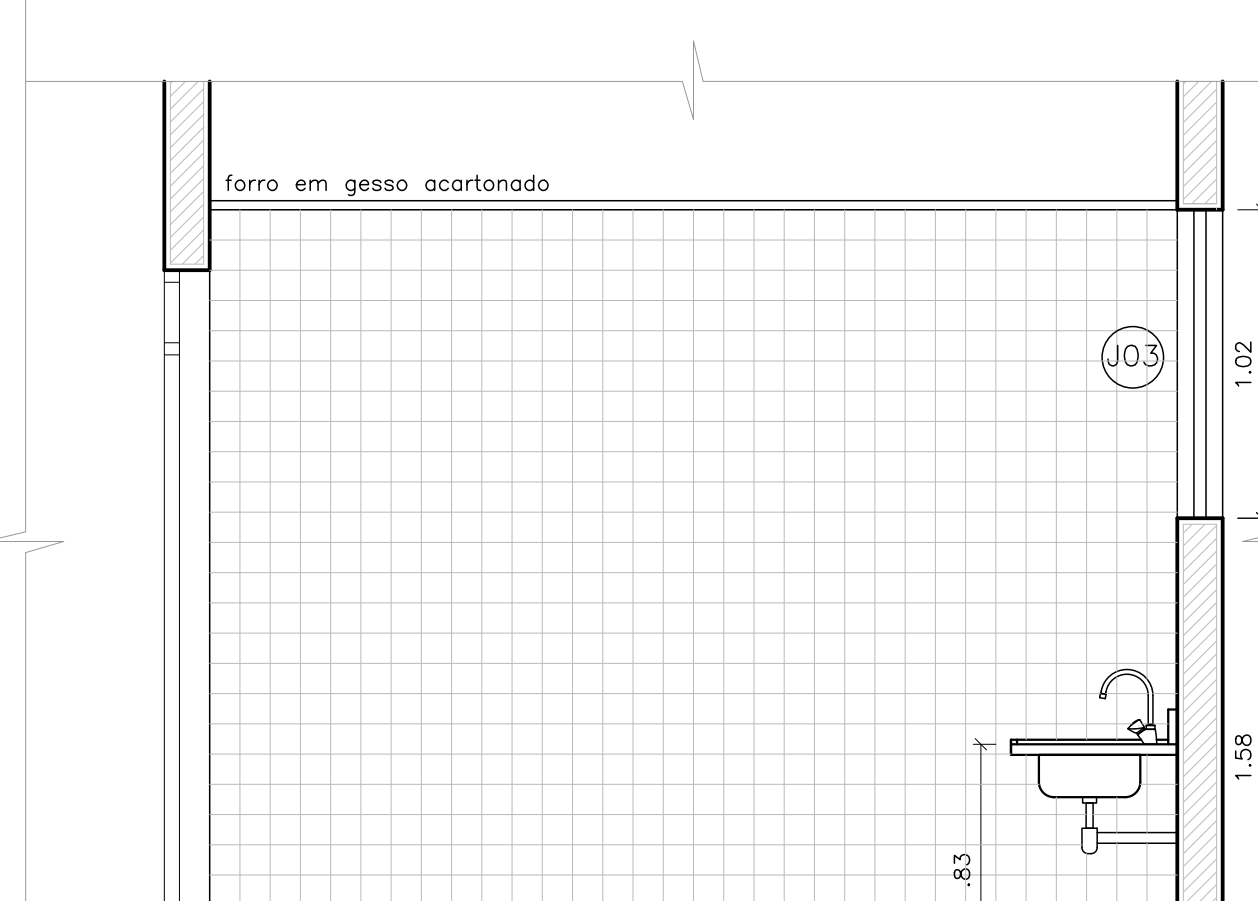


04 VISTA C - COPA
ESCALA 1:25

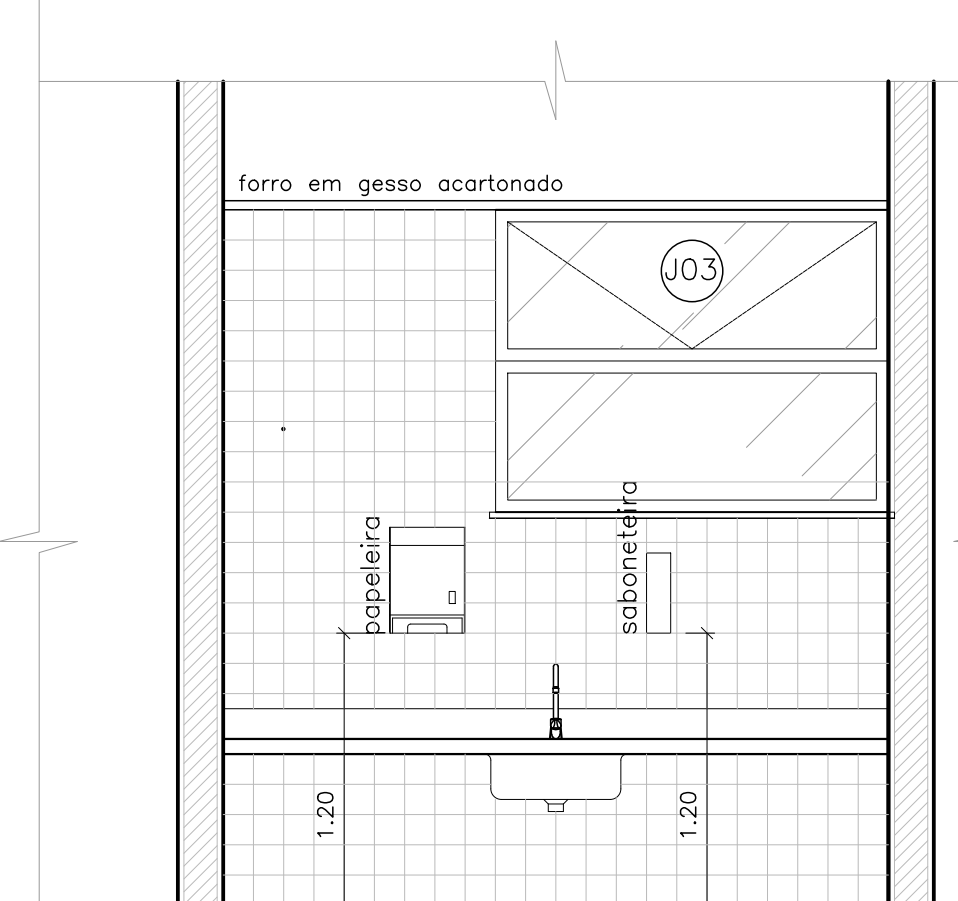


05 VISTA B - COPA
ESCALA 1:25

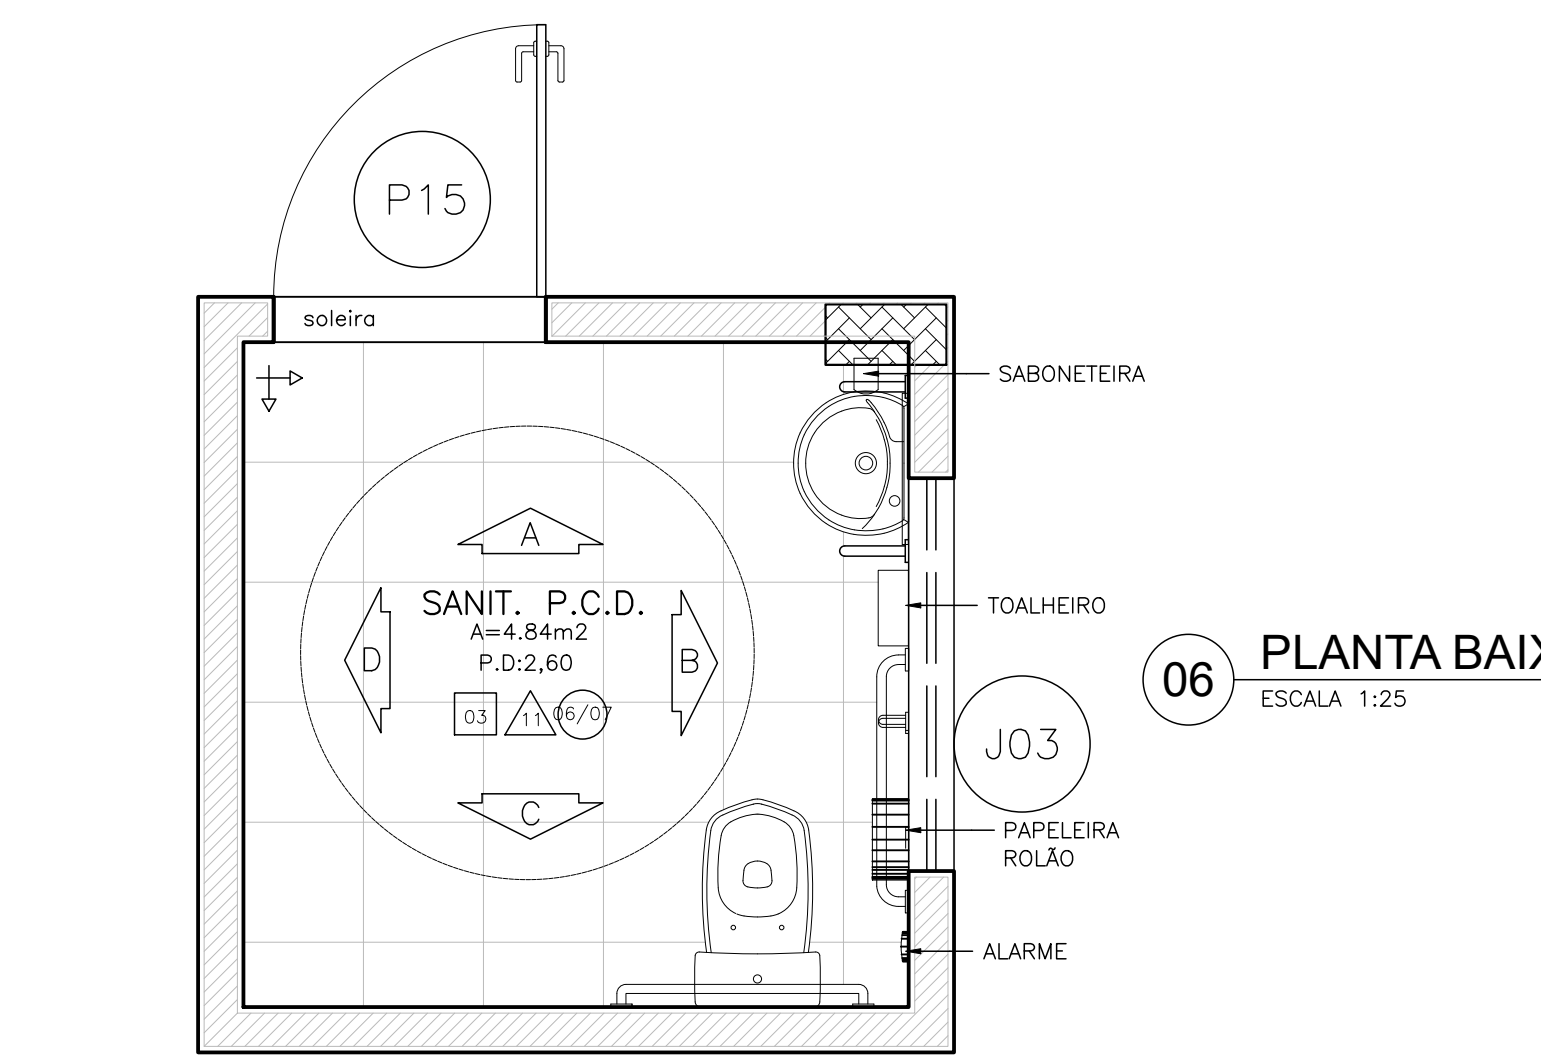


06 PLANTA BAIXA - BAN. PCD
ESCALA 1:25

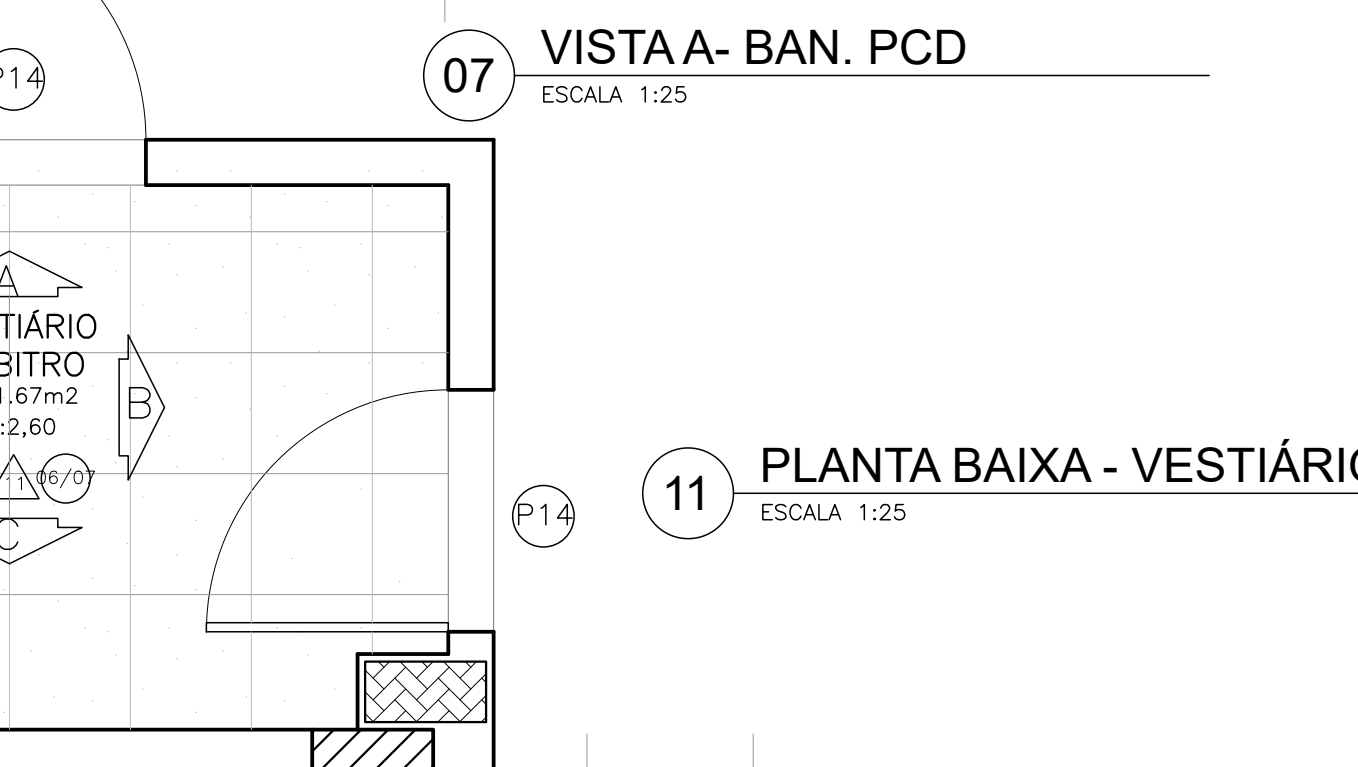


07 VISTA A - BAN. PCD
ESCALA 1:25

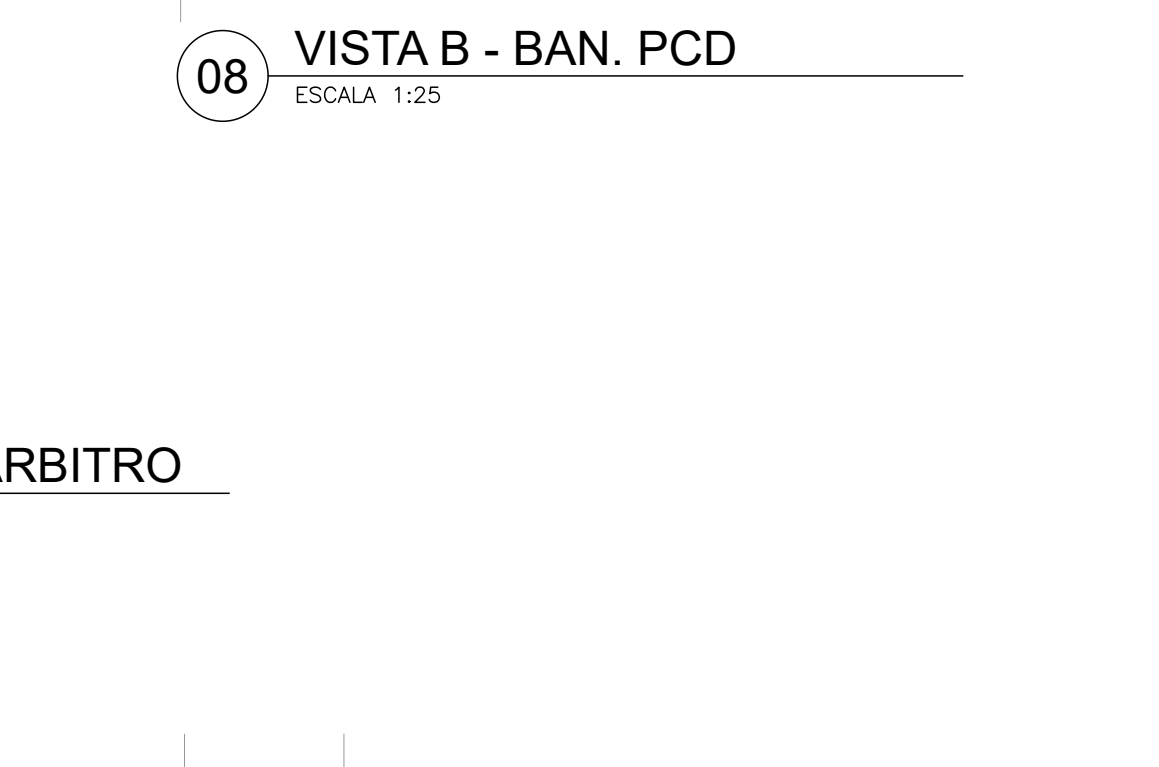


08 VISTA B - BAN. PCD
ESCALA 1:25

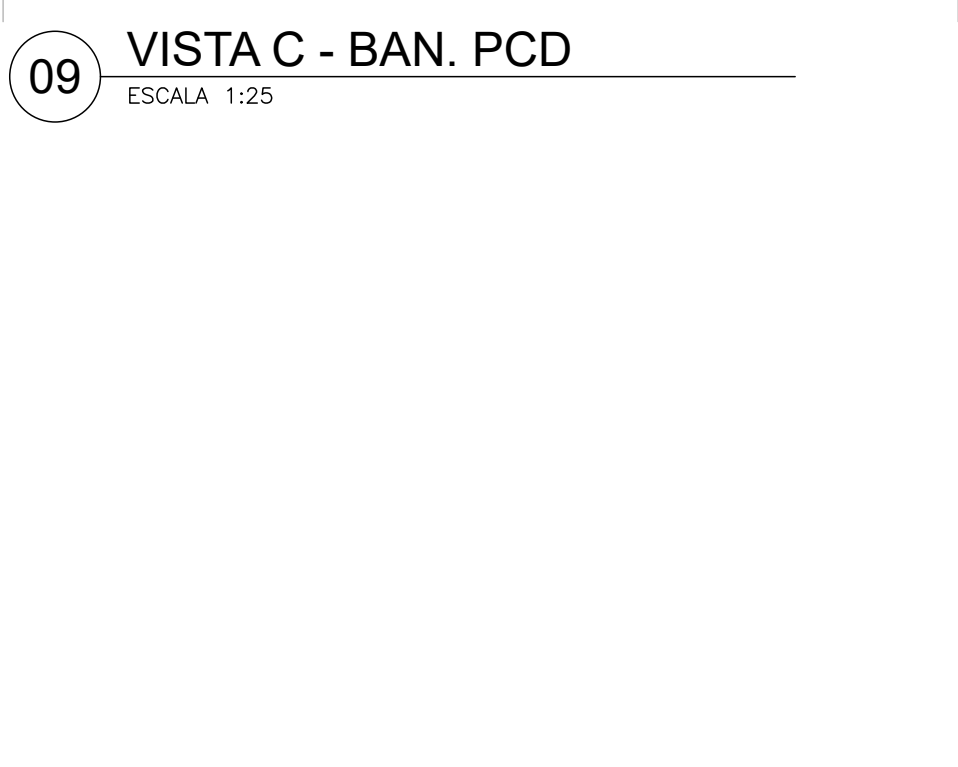


09 VISTA C - BAN. PCD
ESCALA 1:25

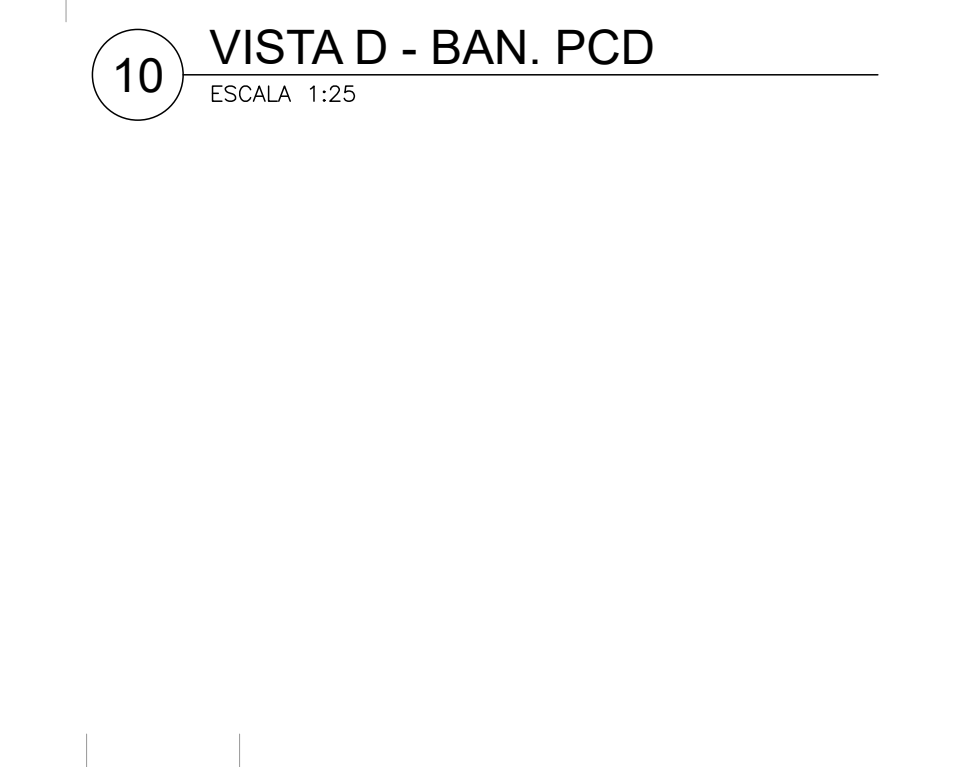


10 VISTA D - BAN. PCD
ESCALA 1:25

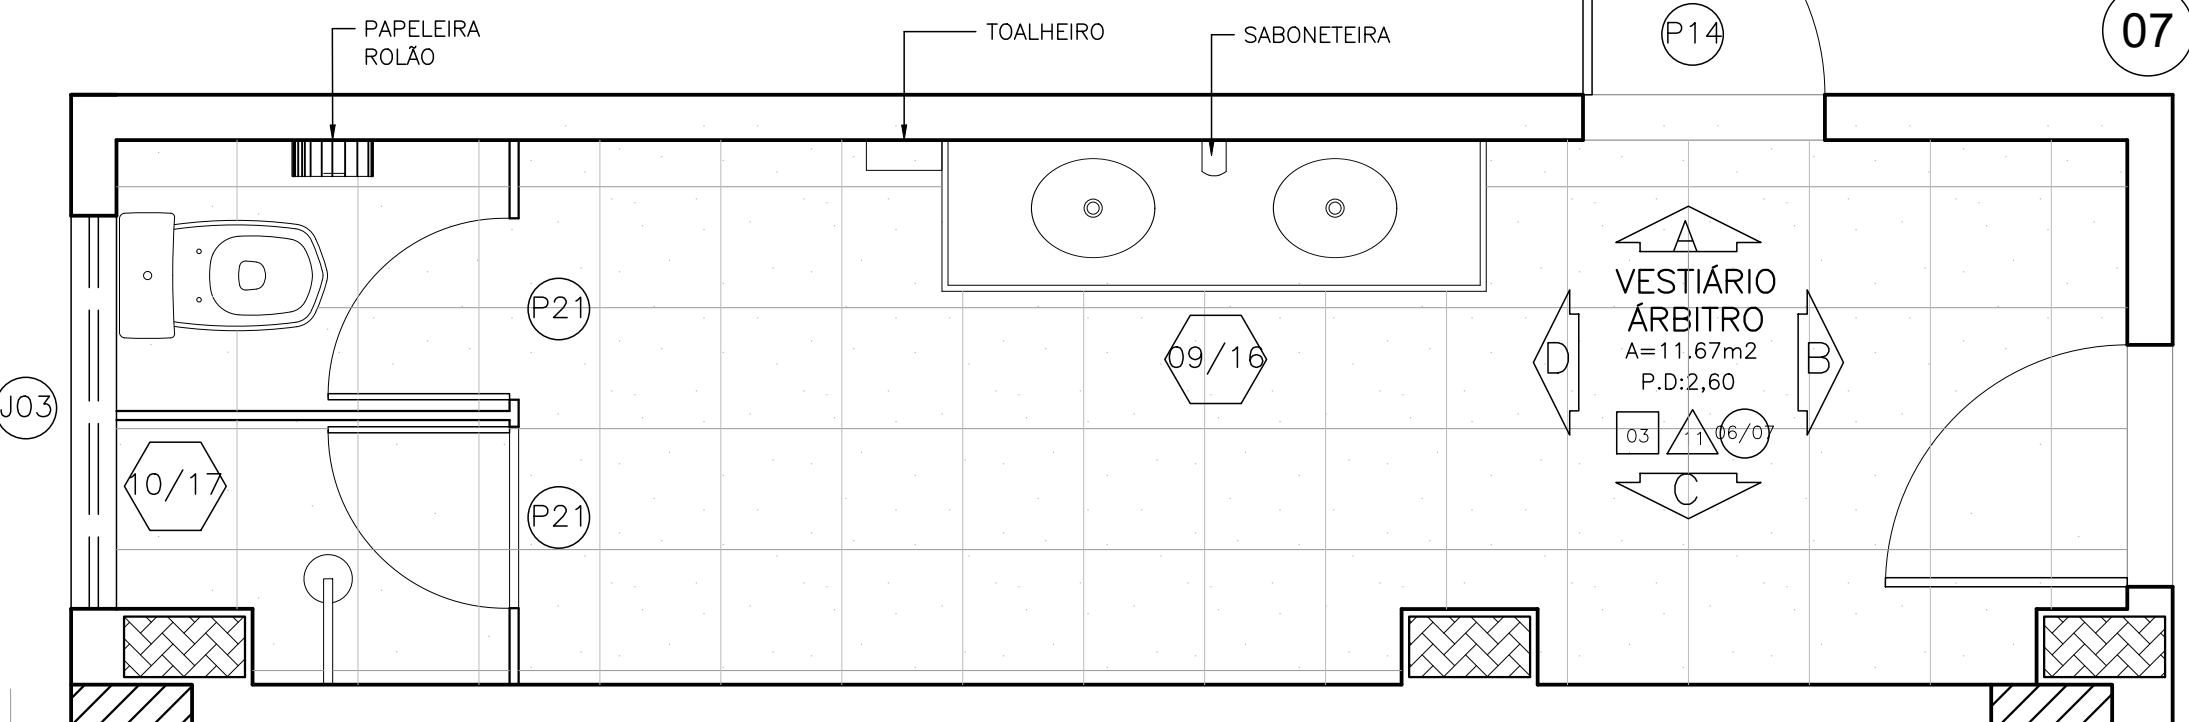


11 PLANTA BAIXA - VESTIÁRIO ÁRBITRO
ESCALA 1:25

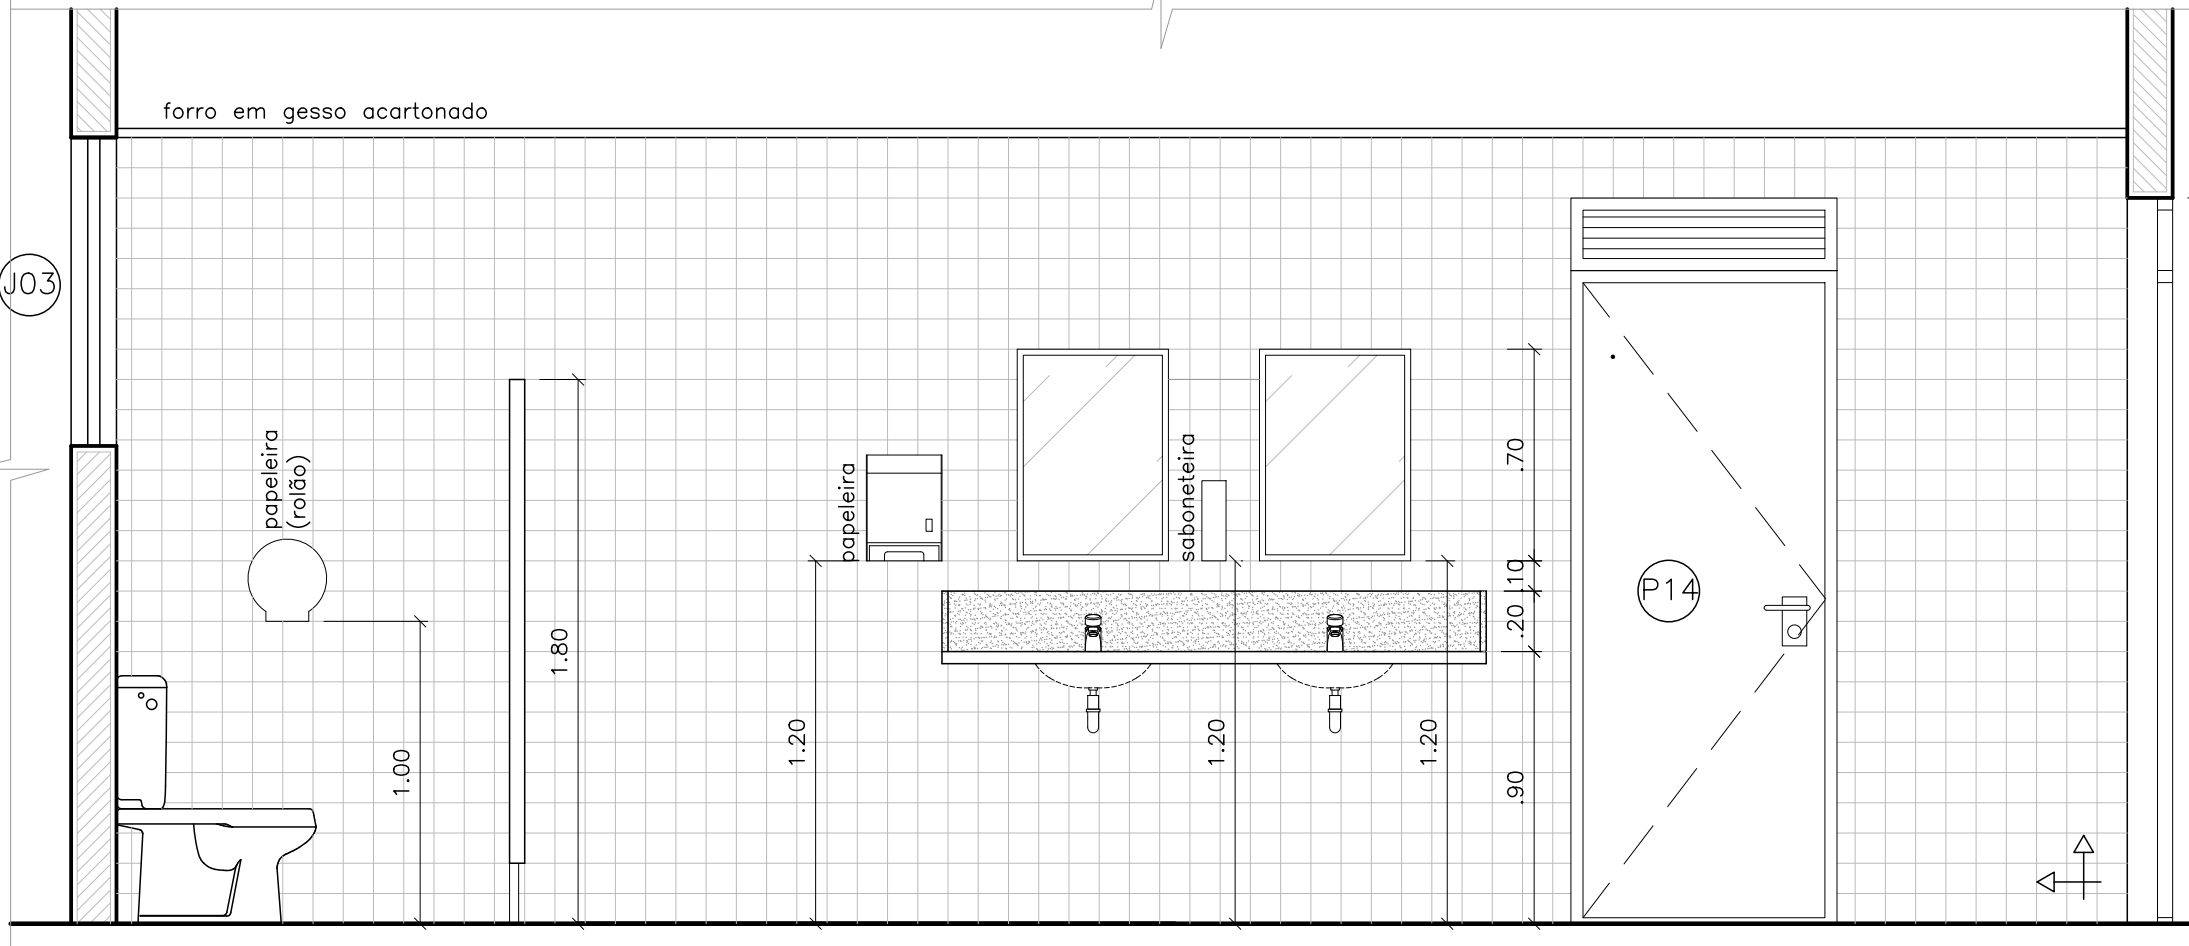


12 VISTA A - VESTIÁRIO ÁRBITRO
ESCALA 1:25

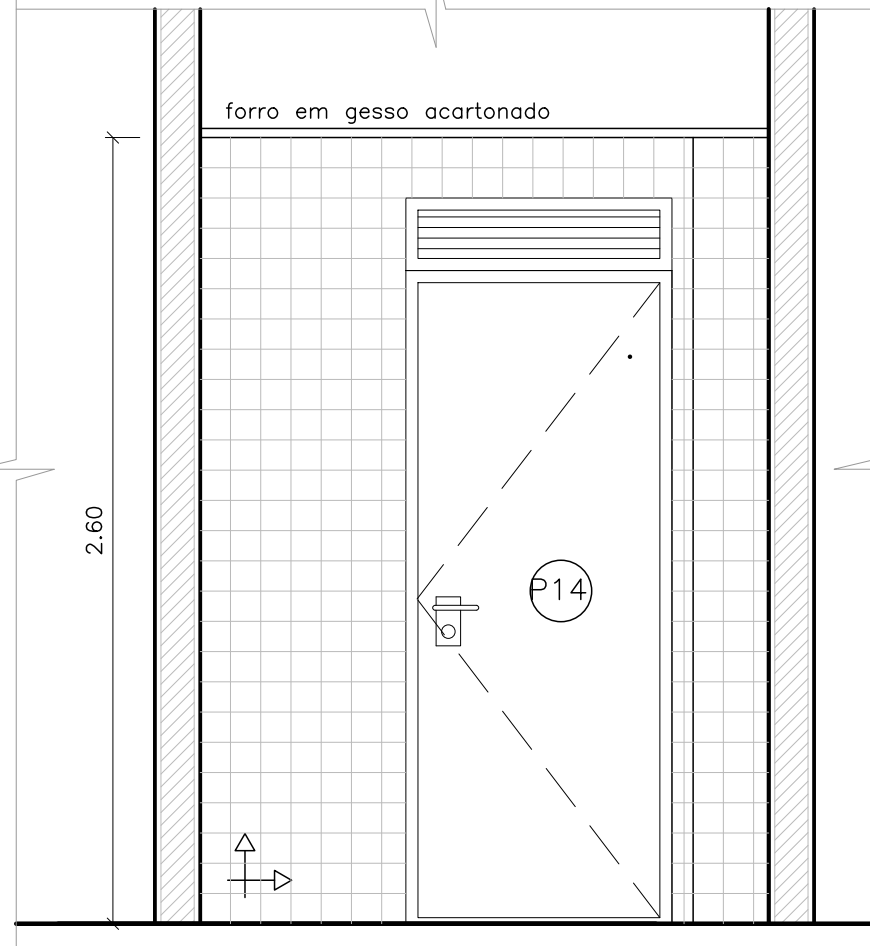

13 VISTA B - VESTIÁRIO ÁBITRO
ESCALA 1:25

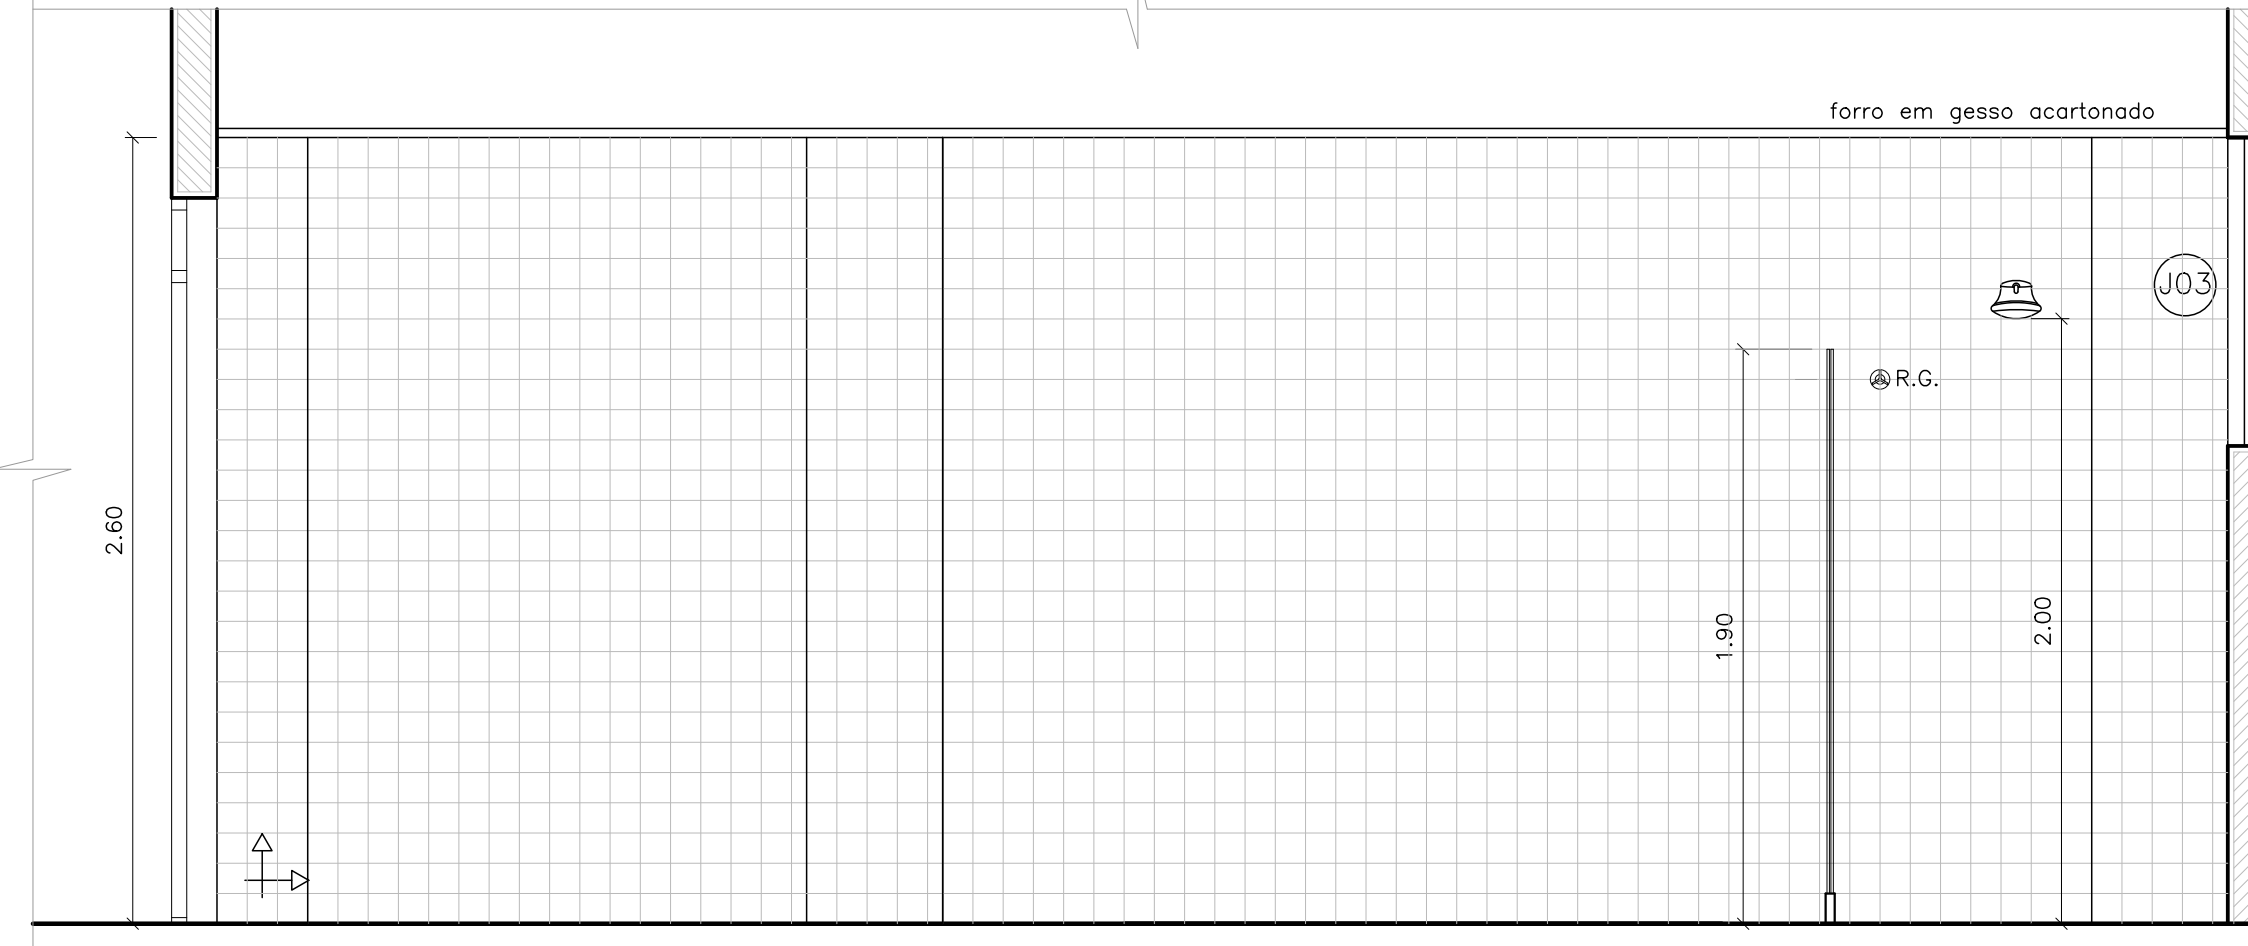

14 VISTA C - VESTIÁRIO ÁRBITRO
ESCALA 1:25

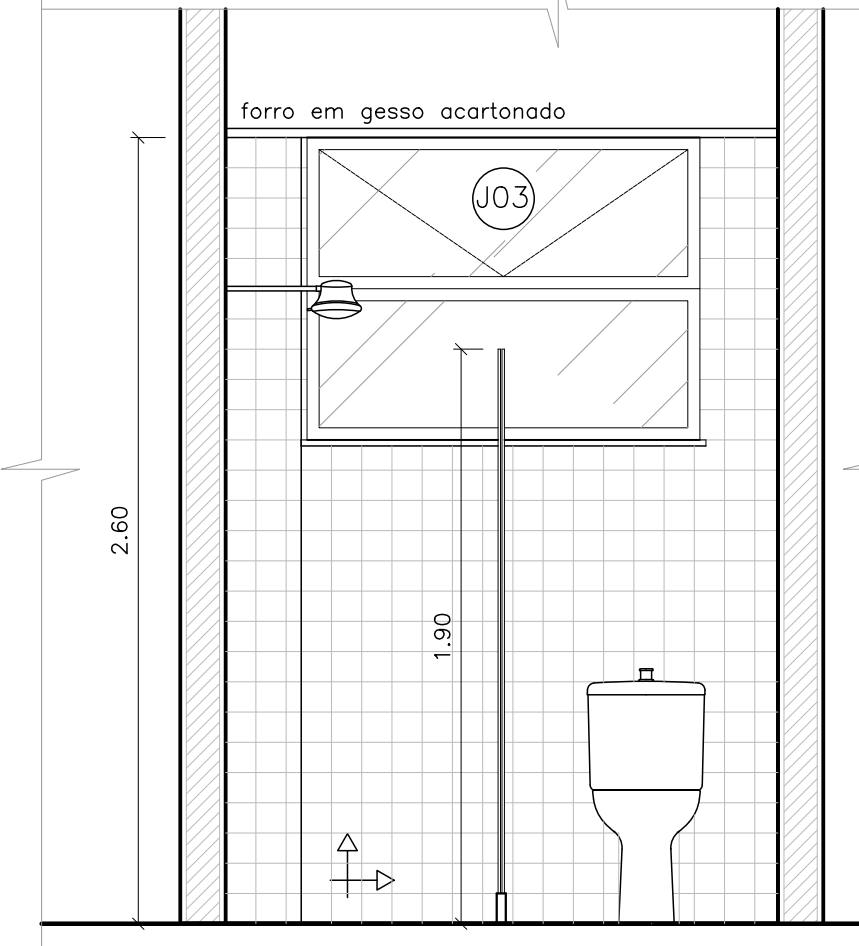

15 VISTA D - VESTIÁRIO ÁBITRO
ESCALA 1:25

ESPECIFICAÇÃO DE MATERIAIS

PISO

- 01- PISO INTERTRAVADO RETANGULAR COM 10cm DE ESPESURA, NA COR CINZA, APLICADO COM PADIÇÃO EM TRAMA OU DAMA;
- 02- PISO MONOLÍTICO POLIURETANO, ANTIDERRAPANTE NA COR CINZA, SOBRE BASE EM CONCRETO ARMADO 30cm;
- 03- FORNECIMENTO E INSTALAÇÃO DE PISO EM GRANITO 40x40cm NA TOTALIDADE CINZA MEDIO, INCLUSIVE RODAPÉ TAMBÉM EM GRANITO COM 5cm DE ALTURA, COM REJUNTAMENTO;
- 04- DEMOLIÇÃO DE PISO INTERNO DA QUADRA EXISTENTE;
- 05- PISO DA QUADRA PARA FUTSAL EM PISO DE P.F. OU MADEIRA EQUIVALENTE, COM 10cm DE LARGURA, 2cm DE ESPESURA, PRECADO SOBRE REGIÃO DE MADEIRA DE 1.50m DE CONCRETO;
- 06- CALÇADA EXTERNA EM CONCRETO ARMADO, AJUSTADO MECANICAMENTE, COM ESPESURA DE 8 A 10cm E JUNTA PLÁSTICA OU MADEIRA, A CADA 1,50m;

PARADE

- 01- MURO EM BLOCO DE CONCRETO 0,39x0,39x0,19m, EMBOÇADO E PINTADO COM TINTA ACRÍLICA, ACABAMENTO FOSCO, NA COR CONCRETO;
- 02- MURO EM BLOCO DE CONCRETO 0,39x0,39x0,19m, COM JUNTA FRISADA E DESCASADA, ESTRUTURA EM CONCRETO APARENTE E CHAMIN DE GRANITO CINZA CORUMBÁ;
- 03- MURETA PARA JARDINEIRAS EM BLOCO DE CONCRETO 0,39x0,39x0,14m, EMBOÇADO E PINTADO COM TINTA ACRÍLICA, ACABAMENTO FOSCO, NA COR CINZA MEDIO;
- 04- ALVENARIA EM TUILO COMUM 20x20cm, CHAPISCO, EMBOÇO, EMASSAMENTO ACRÍLICO, PINTURA COM TINTA ACRÍLICA, ACABAMENTO FOSCO, NA COR CINZA MEDIO;
- 08- FORNECIMENTO E INSTALAÇÃO DE ELEMENTO VAZADO, COROFO, QUADRICULADO COM 16 FUROS, NA COR CINZA, 35X35X10cm, NEXEX 22B OU SIMILAR;
- 09- FORNECIMENTO E INSTALAÇÃO DE ELEMENTO VAZADO, COROFO, NA COR CINZA, 35X35X10cm, NEXEX DESIGN ZOO 100 OU SIMILAR;
- 10- FORNECIMENTO E INSTALAÇÃO DE REVESTIMENTO CERÂMICO NA COR BRANCO NEVE, COM MEDIDAS 20x20cm, COM REJUNTE BRANCO, ATÉ O REBAIXAMENTO DE TETO;
- 11- FORNECIMENTO E INSTALAÇÃO DE REVESTIMENTO CERÂMICO NA COR BRANCA, 10x10cm, TELADA, PLACA DE 30x30cm;
- 12- FORNECIMENTO E INSTALAÇÃO DE REVESTIMENTO CERÂMICO NA COR AMARELO, 10x10cm, TELADA, PLACA DE 30x30cm;
- 13- FORNECIMENTO E INSTALAÇÃO DE REVESTIMENTO CERÂMICO NA COR AZUL, 10x10cm, TELADA, PLACA DE 30x30cm;
- 14- FORNECIMENTO E INSTALAÇÃO DE REVESTIMENTO CERÂMICO NA COR VERDE, 10x10cm, TELADA, PLACA DE 30x30cm;
- 15- FORNECIMENTO E INSTALAÇÃO DE FACHADA EM PAINÉIS DE ALUMÍNIO COMPOSTO PERFURADO;

TETO

- 01- REVISÃO DA COBERTURA EXISTENTE SOBRE A QUADRA, EM TELHAS DE FIBROCEMENTO E ESTRUTURA METÁLICA;
- 02- LAJE EM CONCRETO, IMPERMEABILIZADA COM MANTA ASFALTICA, COM PROTEÇÃO MECÂNICA E ACABAMENTO EM CIMENTADO-PLAQUEADO COM JUNTAS DE DILATAÇÃO A CADA 1,50m;
- 03- COBERTURA EM TELHAS THERMOISOLANTES, TRAPEZOIDAL, TIPO SANDUÍCHE, EM AÇO GALVALUME PRÉ-PINTADO (COR A - DEFINIR) COM NÚCLEO ISOLANTE EM PUR OU PIR, COM 40mm;
- 04- PERGOLADO EM ALUMÍNIO ANODIZADO PRETO E POLICARBONATO COMPACTO COM 4mm;
- 05- MARQUISE EM ALUMÍNIO ANODIZADO PRETO, POLICARBONATO COMPACTO COM 4mm E TIRANTES DE AÇO PARA FIXAÇÃO;
- 06- FORRO EM GESSO ACARTONADO EM PLACAS ST DE 6mm OU 12,5mm, FIXADAS COM PERFIS GALVANIZADOS;
- 07- EMASSAMENTO E PINTURA ACRÍLICA NA COR BRANCO NEVE;
- 08- MANTER COBERTURA EXISTENTE (ESTRUTUR E TELHAS), CONSIDERANDO 50% DE POSSÍVEIS RECUPERAÇÕES DA ESTRUTURA METÁLICA E TELHAS;

DIVERSOS

- 01- CORRIMÃO EM AÇO INOX POLIDO EM 2 ALTURAS (H=0,92m E 0,70m), PARA RAMPA DE ACESSIBILIDADE, COM MONTANTES E ACABAMENTO RECORVADO NAS EXTREMIDADES CONFORME NBR-13020, PARA PESSOAS COM DEFICIÊNCIA (Pcd), COM FIXAÇÃO NA PAREDE (INSTALAR DOS 2 LADOS DA RAMPA);
- 02- CORRIMÃO EM AÇO INOX POLIDO EM 2 ALTURAS (H=0,92m E 0,70m), PARA ESCADA, COM MONTANTES E ACABAMENTO RECORVADO NAS EXTREMIDADES CONFORME NBR-13020 PARA PESSOAS COM DEFICIÊNCIA (Pcd), COM FIXAÇÃO NA PAREDE (INSTALAR DOS 2 LADOS DA ESCADA);
- 03- GUARDA-CORPO EM AÇO INOX POLIDO (H=1,0m) E VIDRO LAMINADO-TEMPERADO 8mm, PARA ÁREAS DA GALERIA, ARQUIBANCADA SUPERIOR E CIRCULAÇÃO DO PAVIMENTO SUPERIOR DO ANEXO, COM MONTANTES FIXADOS NA VIGA DE BORDA;
- 04- SINALIZAÇÃO ADESIVA FOTOLUMINESCENTE PARA ESCADAS NA COR AMARELA, APLICADA EM DEGRAUS E ESPELHOS, NAS DIMENSÕES (7x3cm);
- 05- SINALIZAÇÃO ADESIVA FOTOLUMINESCENTE PARA ARQUIBANCADA NA COR AMARELA, APLICADA CONTINUAMENTE EM DEGRAUS E ESPELHOS;
- 06- FORNECIMENTO E INSTALAÇÃO DE 1 PAR DE TRAVES DE FUTEBOL JUNTAMENTE COM AS REDES;
- 07- FORNECIMENTO E INSTALAÇÃO DE TELA DE PROTEÇÃO PARA A QUADRA, FIXADA NO ALAMBRODO E NA COBERTURA;
- 08- BANCO DE CONCRETO ARMADO, MEDINDO 2,00x0,45x0,10m, COM 0,40m DE ALTURA, APOIADO EM 2 BLOCOS DE CONCRETO;
- 09- BANCADA EM GRANITO CINZA CORUMBÁ CHUMBADA NA PAREDE, COM 2cm DE ESPESURA, TIRA FRONTAL DE 4cm E FRONTAL DE 20cm;
- 10- DIVISÓRIA SANITÁRIA EM GRANITO CINZA CORUMBÁ, COM 3cm DE ESPESURA, POLIDA E LUSTRADA NAS 2 FACES, FIXADA NO PISO E NA PAREDE;
- 11- CHAMIN DE GRANITO CINZA CORUMBÁ, 2cm DE ESPESURA, LARGURA DE 15 A 25cm, COM REJUNTAMENTO ACRÍLICO;
- 12- SOLERA EM GRANITO CINZA CORUMBÁ, 2cm DE ESPESURA, LARGURA DE 15 A 25cm, COM REJUNTAMENTO ACRÍLICO;
- 13- PRATELERAS EM GRANITO CINZA CORUMBÁ CHUMBADAS NAS PARDES (VER MEDIDAS NA PLANTA BAIXA COTADA - SANITÁRIOS E VESTIÁRIOS);
- 14- FORNECIMENTO E INSTALAÇÃO DE PISO E ESPELHO DE ESCADA EM GRANITO CINZA CORUMBÁ COM ESPESURA DE 2cm, COM REJUNTAMENTO ACRÍLICO;
- 15- FORNECIMENTO E COLOCAÇÃO DE TANQUE DE LOUÇA BRANCO 45 litros, MEDINDO 60x60cm OU MEDIDAS SIMILARES;
- 16- FORNECIMENTO E INSTALAÇÃO DE CUBA DE LOUÇA BRANCA DE EMBUTIR, INCLUSIVE APARELHO MISTURADOR COM AREJADOR E ACESSÓRIOS PARA INSTALAÇÃO;
- 17- FORNECIMENTO E INSTALAÇÃO DE Bacia Sanitária de Louça Branca com Caixa Acolada, inclusive ASSENTO PLÁSTICO E ACESSÓRIOS PARA FIXAÇÃO E INSTALAÇÃO;
- 18- FORNECIMENTO E INSTALAÇÃO DE REDEADOR ELÉTRICO EM AÇO INOX;
- 19- FORNECIMENTO E INSTALAÇÃO DE BICICLETEIRO EM AÇO INOX POLIDO;
- 20- ESCADA DE MARINHEIRO, COM LARGURA DE 0,50m, EXECUTADA EM BARRAS DE FERRO COM DEGRAUS EM FERRO REDONDO ESPALÇADOS 0,30m E PINTURA ESMALTADA SINTÉTICA ANTIDERRAPANTE NA COR PRETA;
- 21- PLANTIO DE GRAMA PRETA PARA FORAÇÃO DE JARDINEIRAS;
- 22- FORNECIMENTO E INSTALAÇÃO DE ARVORES COMO: PATÁ DE VACA, QUARESMERA OU OUTO;
- 23- TEXTOS PARA JARDINEIRAS DE CONCRETO APARENTE;
- 24- FORNECIMENTO E INSTALAÇÃO DE PAINÉIS DE AÇO GALVANIZADO, COM LARGURA DE 20x40cm, INCLUSIVE APARELHO MISTURADOR TIPO BANCA COM AREJADOR;
- 25- GRADIL VITREO 30, EXECUTADO EM PAINÉIS DE AÇO GALVANIZADO, COLUNA SUSPENSIVA NA COR VERDE OU PRETA (A DEFINIR);
- 26- ALAMBRODO DE TELA DE ARAME GALVANIZADO P12, MALHA USANDO DE 7,5cm, COM ALTURA DEFINIDA EM PROJETO, INCLUINDO A 45º COM ESTRUTURA FORMADA DE TUBOS DE AÇO GALVANIZADO DE 11/4", FIXADA NO MURETAS E BASE EM CONCRETO, INCLUSIVE PORTES E FERRAGENS, INCLUSIVE PINTURA, FORNECIMENTO E COLOCAÇÃO;

PARA BANHEIROS GERAIS:

- MICTÓRIO DE LOUÇA BRANCA (VER PROJETO);
- FERRAGENS PARA A FIXAÇÃO DA PAREDE DIVISÓRIA EM GRANITO;
- FORNECIMENTO E INSTALAÇÃO DE ESPELHO CRISTAL, COM ESPESURA DE 3mm E TAMAHO DE 50x70cm, FIXADO EM PLACA DE MDF DE ESPESURA DE 2cm (1 ESPELHO PARA CADA LAVATÓRIO);
- RECIPIENTE PARA SABÃO LÍQUIDO AUTOMÁTICO, MARCA "CENVAS" OU SIMILAR;
- PAPELEIRA TIPO ROLÃO;
- SABONETEIRA DE PAREDE COM BASE METÁLICA E CÚPULA DE VIDRO GIRATÓRIA, PARA SABONETE LÍQUIDO, FORNECIMENTO E COLOCAÇÃO - 18.006.0043-A;
- CABIDE DUPLO, DE SOBREPOR, EM METAL CROMADO. FORNECIMENTO E COLOCAÇÃO;
- CHUVEIRO ELÉTRICO;
- FORNECIMENTO E INSTALAÇÃO DE TORNEIRA DE AÇIONAMENTO AUTOMÁTICO PARA LAVATÓRIO, TIPO BANCA, CROMADA, COM AÇIONAMENTO HIDROMECÂNICO (ANTIVANDALISMO);

PARA BANHEIROS PCD's:

- FORNECIMENTO E INSTALAÇÃO DE VASO SANITÁRIO PARA PESSOAS COM NECESSIDADES ESPECIAIS, EM LOUÇA NA COR BRANCA NEVE, INCLUSIVE ASSENTO ESPECIAL, DESCARGA COM VÁLVULA ANTI-VANDALISMO;
- FORNECIMENTO E INSTALAÇÃO DE LAVATÓRIO DE LOUÇA BRANCA COM COLUNA SUSPensa PARA PESSOAS COM NECESSIDADES ESPECIAIS, COM MEDIDAS EM TORNO DE 40x35cm, INCLUSIVE TORNEIRA DE FECHAMENTO AUTOMÁTICO DE PAREDE, ANTIVANDALISMO DE 85mm;
- FORNECIMENTO E INSTALAÇÃO DE BARRAS DE APOIO PCD (Bacia Sanitária): DUAS BARRAS HORIZONTAIS DE 80cm E UMA VERTICAL DE 70cm;
- FORNECIMENTO E INSTALAÇÃO DE BARRAS DE APOIO PCD (LAVATÓRIO): UMA BARRA HORIZONTAL DUPLA DE 20cm E UMA BARRA VERTICAL DE 40cm;
- FORNECIMENTO E INSTALAÇÃO DE ALARME SONORO E VISUAL DE EMERGÊNCIA PARA SANITÁRIOS PCD;
- FORNECIMENTO E INSTALAÇÃO DE ESPELHO CRISTAL, COM ESPESURA DE 6mm E TAMAHO DE 50x70cm, FIXADO EM PLACA DE MDF DE ESPESURA DE 2cm;
- RECIPIENTE PARA SABÃO LÍQUIDO AUTOMÁTICO, MARCA "CENVAS" OU SIMILAR;
- PAPELEIRA TIPO ROLÃO;
- SABONETEIRA DE PAREDE COM BASE METÁLICA E CÚPULA DE VIDRO GIRATÓRIA, PARA SABONETE LÍQUIDO, FORNECIMENTO E COLOCAÇÃO;
- CABIDE DUPLO, DE SOBREPOR, EM METAL CROMADO. FORNECIMENTO E COLOCAÇÃO - 18.006.0052-A;
- FORNECIMENTO E INSTALAÇÃO DE TORNEIRA DE AÇIONAMENTO AUTOMÁTICO PARA LAVATÓRIO, TIPO BANCA, CROMADA, COM AÇIONAMENTO HIDROMECÂNICO (ANTIVANDALISMO);

QUADRO DE ÁREAS			
GÍNÁSIO SOCIAL OLÍMPICO FERROVIÁRIO			
LOCAL	PAYMENTO	ÁREA CONSTRUIDA (m²)	ÁREA ÚTL (m²)
ÁREA DO TERRENO		3.028,80m²	
ÁREA EXTERNA			
ÁREA ABERTA 1 - permeável	TERREO	25,74m²	
ÁREA ABERTA 2 - permeável	TERREO	17,49m²	
ÁREA PERMEÁVEL - jardins	1º PAVIMENTO	108,26m²	
ABRIGO LUGO	1º PAVIMENTO	10,40m²	8,33m²
CANTINA - área de massa	1º PAVIMENTO	96,98m²	96,98m²
CANTINA - lóji	1º PAVIMENTO	29,60m²	29,60m²
PERGOLADO	1º PAVIMENTO	87,30m²	
CASTELO D'ÁGUA		25,36m²	
BLOCO INTERTRAVADO		664,29m²	
PISO MONOLÍTICO		330,90m²	
QUADRA COBERTA	2 PAVIMENTOS		
ACESSO - RECEPÇÃO	TERREO	73,67m²	
SALAS DIVERSAS			
HALL / CIRCULAÇÃO	TERREO		49,24m²
SANITÁRIOS PCD	TERREO		9,68m²
SALA DOS MEMBROS	TERREO		11,25m²
SALA DOS TÉCNICOS	TERREO		16,50m²
SALA ADMINISTRAÇÃO	TERREO		20,97m²
COPA	TERREO		7,04m²
DEPÓSITO	TERREO		11,83m²
SANITÁRIO ABERTOS	TERREO		11,98m²
ARQUIBANCADA INFERIOR	TERREO	222,81m²	
QUADRA - campo de jogo	TERREO	963,57m²	
ESCALA	SUPERIOR	21,12m²	
ARQUIBANCADA SUPERIOR	SUPERIOR	166,78m²	
GALERIA	SUPERIOR	127,58m²	
CAÇALDA			50,34m²
ANEXO - PAVIMENTO INFERIOR	2 PAVIMENTOS	156,11m²	
SANITÁRIOS SEM MASC.	TERREO		26,46m²
HALL / CIRCULAÇÃO	TERREO		4,12m²
SANITÁRIO PCD	TERREO		3,68m²
VESTIÁRIO VISITANTE	TERREO		39,20m²
VESTIÁRIO MANDANTE	TERREO		39,69m²
DEPÓSITO	TERREO		10,78m²
HALL ACESSO 2º PAVIMENTO	TERREO		7,80m²
ANEXO - PAVIMENTO SUPERIOR		156,11m²	
HALL / CIRCULAÇÃO	SUPERIOR		13,35m²
ACADEMIA	SUPERIOR		75,71m²
FISIOTERAPIA	SUPERIOR		16,04m²
LAVANDERIA	SUPERIOR		17,48m²
TORNEIRO	SUPERIOR		10,71m²
ANEXO - DEMOLIÇÃO DO EXISTENTE	3 PAVIMENTOS	274,10m²	

QUADRO DE ESQUADRIAS

PORTÕES E PORTAS

Nº	DIMENSÕES(m²)	QUANT.	Nº FOLHAS	MATERIAL	LOCAL
P01	3,80x3,43	01	2 FOLHAS COMUM	PORTÃO DE ALUMÍNIO ANODIZADO NA COR PRETA COM MONTANTES	ACESSOS VESTIÁRIOS
P02	4,80x2,43	01	1 FOLHA COMUM	PORTÃO DE ALUMÍNIO ANODIZADO NA COR VERDE COM MONTANTES	ACESSOS PESSOAS
P03	4,80x2,43	01	1 FOLHA COMUM	PORTÃO DE ALUMÍNIO ANODIZADO NA COR VERDE COM MONTANTES	ACESSOS PESSOAS
P04	5,00x2,43	01	1 FOLHA COMUM	PORTÃO DE ALUMÍNIO ANODIZADO NA COR VERDE COM MONTANTES	ACESSOS VESTIÁRIOS
P05	2,80x2,30	03	2 FOLHAS COMUM	PORTÃO DE ALUMÍNIO ANODIZADO NA COR PRETA COM MONTANTES	ACESSOS PESSOAS
P06	1,60x2,30	01	2 FOLHAS COMUM	PORTÃO DE ALUMÍNIO ANODIZADO NA COR PRETA COM MONTANTES	ACESSOS PESSOAS
P07	1,00x2,30	02	1 FOLHA COMUM	PORTÃO DE ALUMÍNIO ANODIZADO NA COR PRETA COM MONTANTES	ACESSOS PESSOAS
P08	1,00x2,30	02	1 FOLHA COMUM	PORTÃO DE ALUMÍNIO ANODIZADO NA COR PRETA COM MONTANTES	ACESSOS PESSOAS
JANELAS


Nº	DIMENSÕES(m²)	QUANT.	Nº FOLHAS	MATERIAL	LOCAL
J01	0,50x2,40	02	1 VÃO	MARCA "VITROTEC"	HALL ENTRADA
J02	1,00x2,40	04	1 FOLHA COMUM	ALUMÍNIO ANODIZADO NA COR PRETA COM MONTANTES	HALL ENTRADA
J03	1,00x2,40	04	1 FOLHA COMUM	ALUMÍNIO ANODIZADO NA COR PRETA COM MONTANTES	HALL ENTRADA
J04	1,00x2,40	03	2 FOLHAS COMUM	ALUMÍNIO ANODIZADO NA COR PRETA COM MONTANTES	HALL ENTRADA
J05	0,50x2,40	01	1 VÃO	MARCA "VITROTEC"	HALL ENTRADA
J06	1,00x2,40	10	1 FOLHA COMUM	ALUMÍNIO ANODIZADO NA COR PRETA COM MONTANTES	HALL ENTRADA
J07	2,40x2,40	10	1 FOLHA COMUM	ALUMÍNIO ANODIZADO NA COR PRETA COM MONTANTES	HALL ENTRADA
J08	0,50x2,40	01	1 FOLHA COMUM	ALUMÍNIO ANODIZADO NA COR PRETA COM MONTANTES	HALL ENTRADA
J09	1,00x2,40	01	1 VÃO	MARCA "VITROTEC"	HALL ENTRADA
J10	0,50x2,40	01	1 VÃO	MARCA "VITROTEC"	HALL ENTRADA
J11	2,00x1,55	02	1 FOLHA COMUM	ALUMÍNIO ANODIZADO NA COR PRETA COM MONTANTES	HALL ENTRADA
J12	4,70x2,40	02/01	NO	ALUMÍNIO ANODIZADO NA COR PRETA COM MONTANTES	HALL ENTRADA
J13	5,40x2,40	01	NO	ALUMÍNIO ANODIZADO NA COR PRETA COM MONTANTES	HALL ENTRADA
J14	5,40x2,40	06	NO	ALUMÍNIO ANODIZADO NA COR PRETA COM MONTANTES	HALL ENTRADA
J15	5,40x2,40	01	NO	ALUMÍNIO ANODIZADO NA COR PRETA COM MONTANTES	HALL ENTRADA
J16	2,70x2,40	03	NO	ALUMÍNIO ANODIZADO NA COR PRETA COM MONTANTES	HALL ENTRADA
J17	4,70x2,40	05	NO	ALUMÍNIO ANODIZADO NA COR PRETA COM MONTANTES	HALL ENTRADA
J18	3,00x2,40	13	NO	ALUMÍNIO ANODIZADO NA COR PRETA COM MONTANTES	HALL ENTRADA
J19	3,00x2,40	07	1 FOLHA COMUM	ALUMÍNIO ANODIZADO NA COR PRETA COM MONTANTES	HALL ENTRADA
J20	2,80x2,40	02	1 FOLHA COMUM	ALUMÍNIO ANODIZADO NA COR PRETA COM MONTANTES	HALL ENTRADA
J21	0,50x2,40	02	1 FOLHA COMUM	ALUMÍNIO ANODIZADO NA COR PRETA COM MONTANTES	HALL ENTRADA
J22	3,00x2,40	01	NO	ALUMÍNIO ANODIZADO NA COR PRETA COM MONTANTES	HALL ENTRADA
J23	1,60x2,40	01	NO	ALUMÍNIO ANODIZADO NA COR PRETA COM MONTANTES	HALL ENTRADA

Obs.01: AS ALVENARIAS EXISTENTES QUE SERÃO MANTIDAS, DEVERÃO SER ANALISADAS NO INÍCIO DA EXECUÇÃO DA OBRA PARA MELHOR COMPATIBILIZAÇÃO COM OS PROJETOS DE ARQUITETURA E DE ESTRUTURA.


Obs.02: OS NÍVEIS INDICADOS DEVERÃO SER REAVALIADOS APÓS A REALIZAÇÃO DO LEVANTAMENTO TOPOGRÁFICO.

CLIENTE:	PREFEITURA DE TRÊS RIOS	DATA EMISSÃO:	02/10/2023
PROJETO:	GÍNÁSIO DO SOCIAL OLÍMPICO FERROVIÁRIO	COORDENADOR:	72.713.004
ENDEREÇO:	RUA ESALTO SILVEIRA, S/Nº, CENTRO	MUNICÍPIO:	TRÊS RIOS
NATUREZA DA OBRA:	PROJETO DE REFORMA	PROJETO:	ARQUITETURA




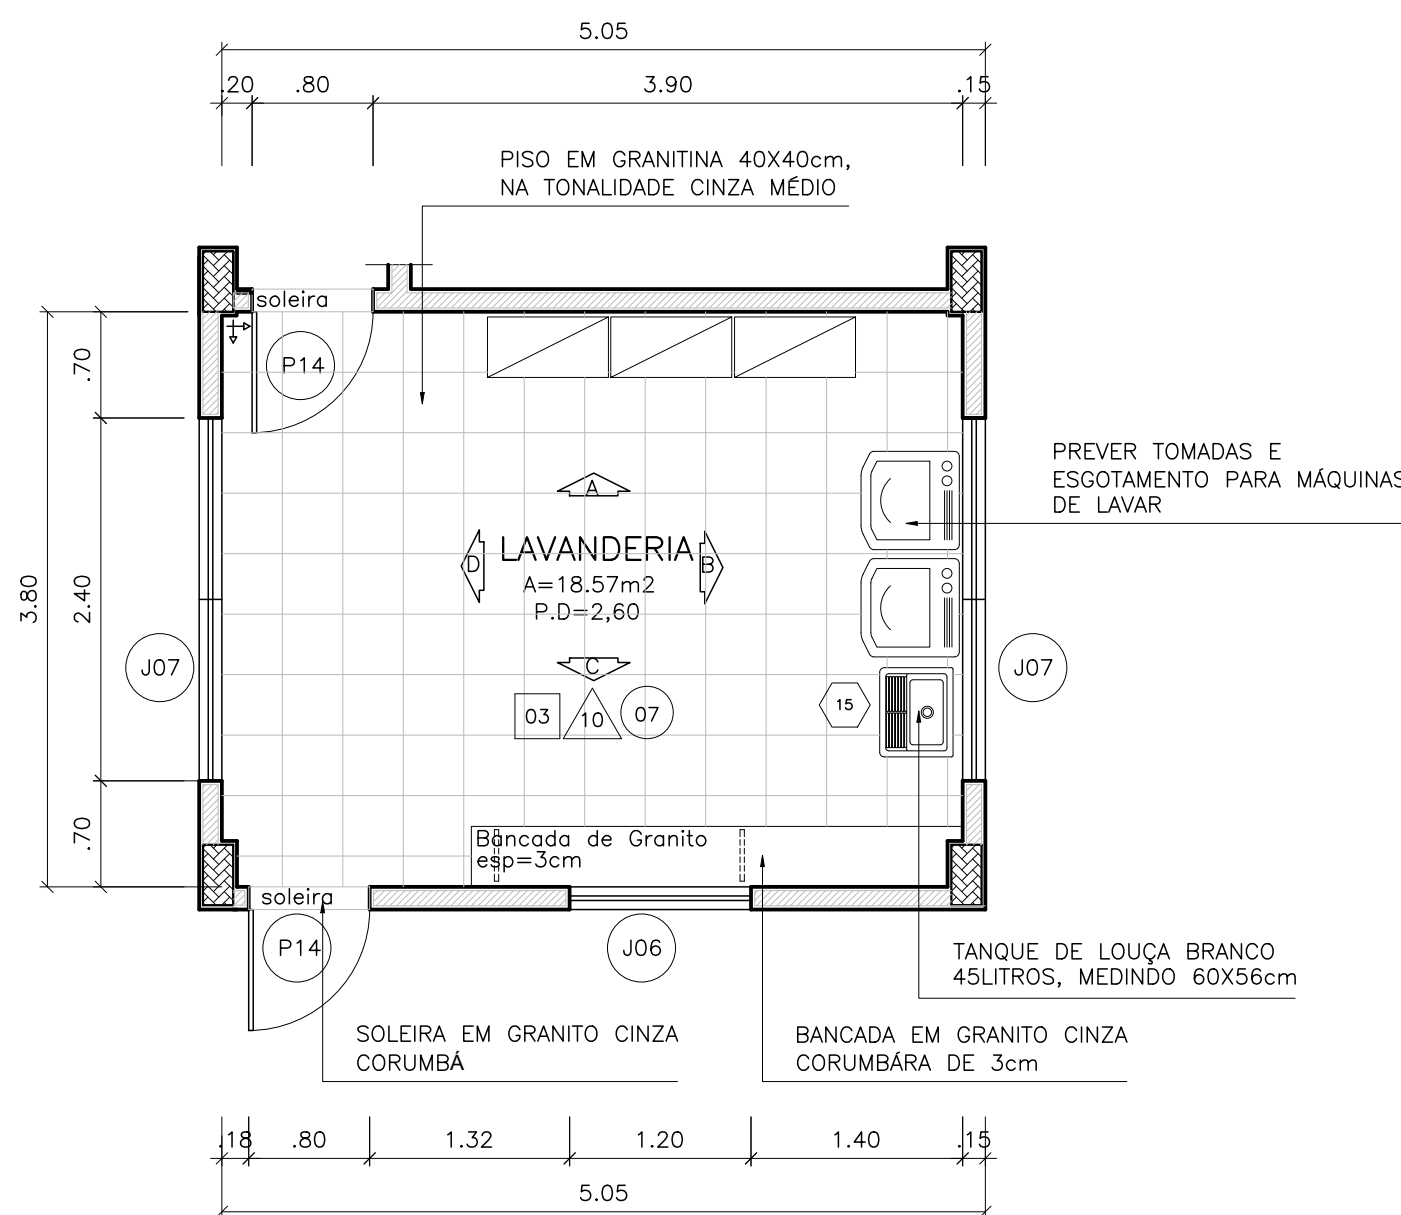


01 PLANTA BAIXA - LAVANDERIA
ESCALA 1:50

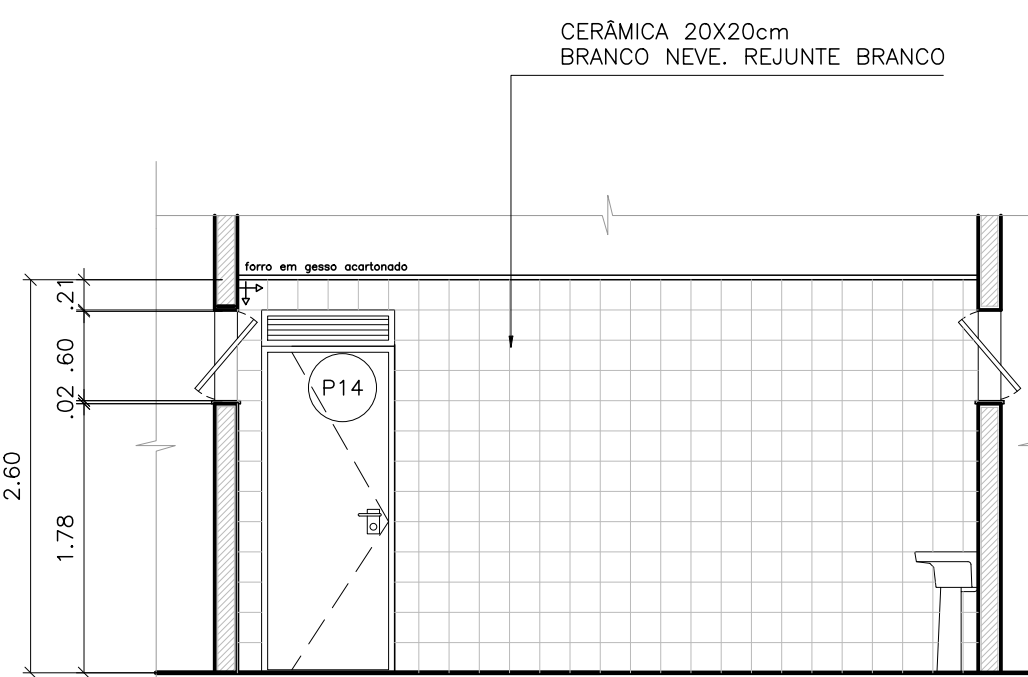


02 VISTA A - LAVANDERIA
ESCALA 1:50

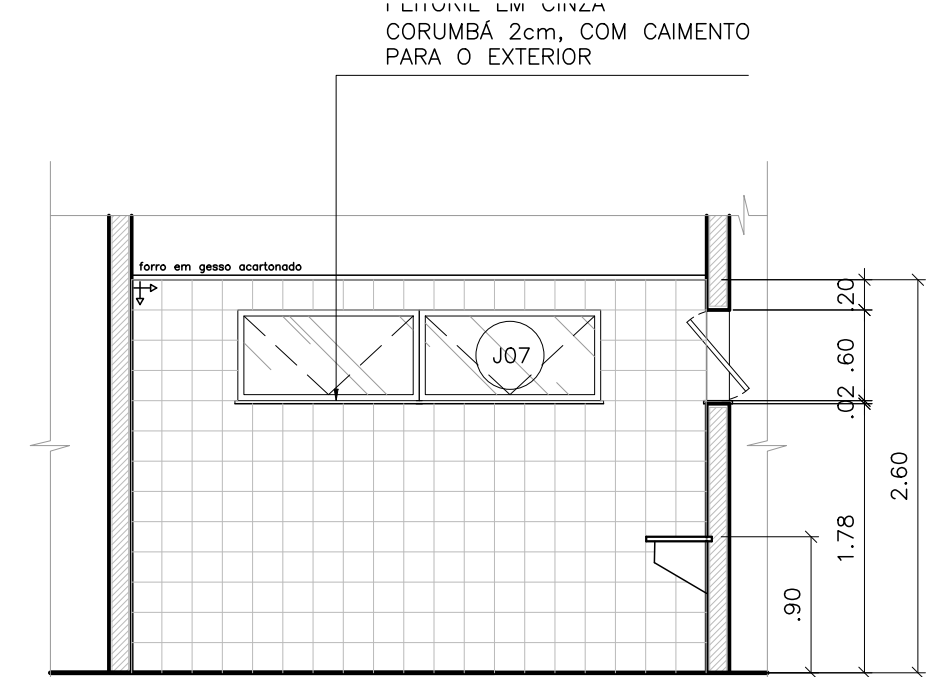


03 VISTA B - LAVANDERIA
ESCALA 1:50

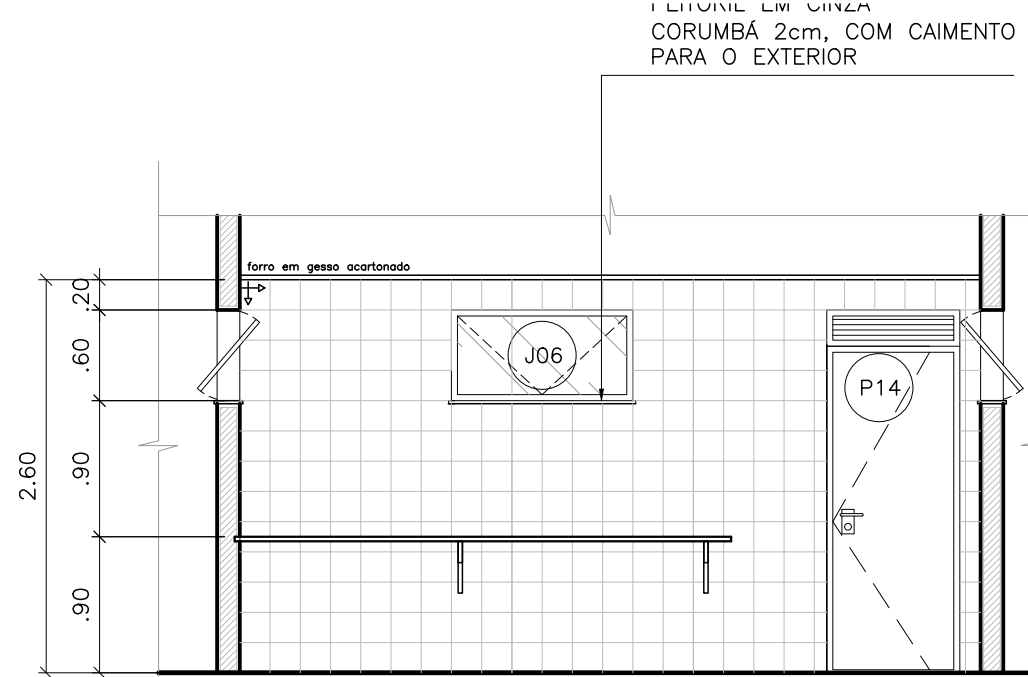


04 VISTA C LAVANDERIA
ESCALA 1:50

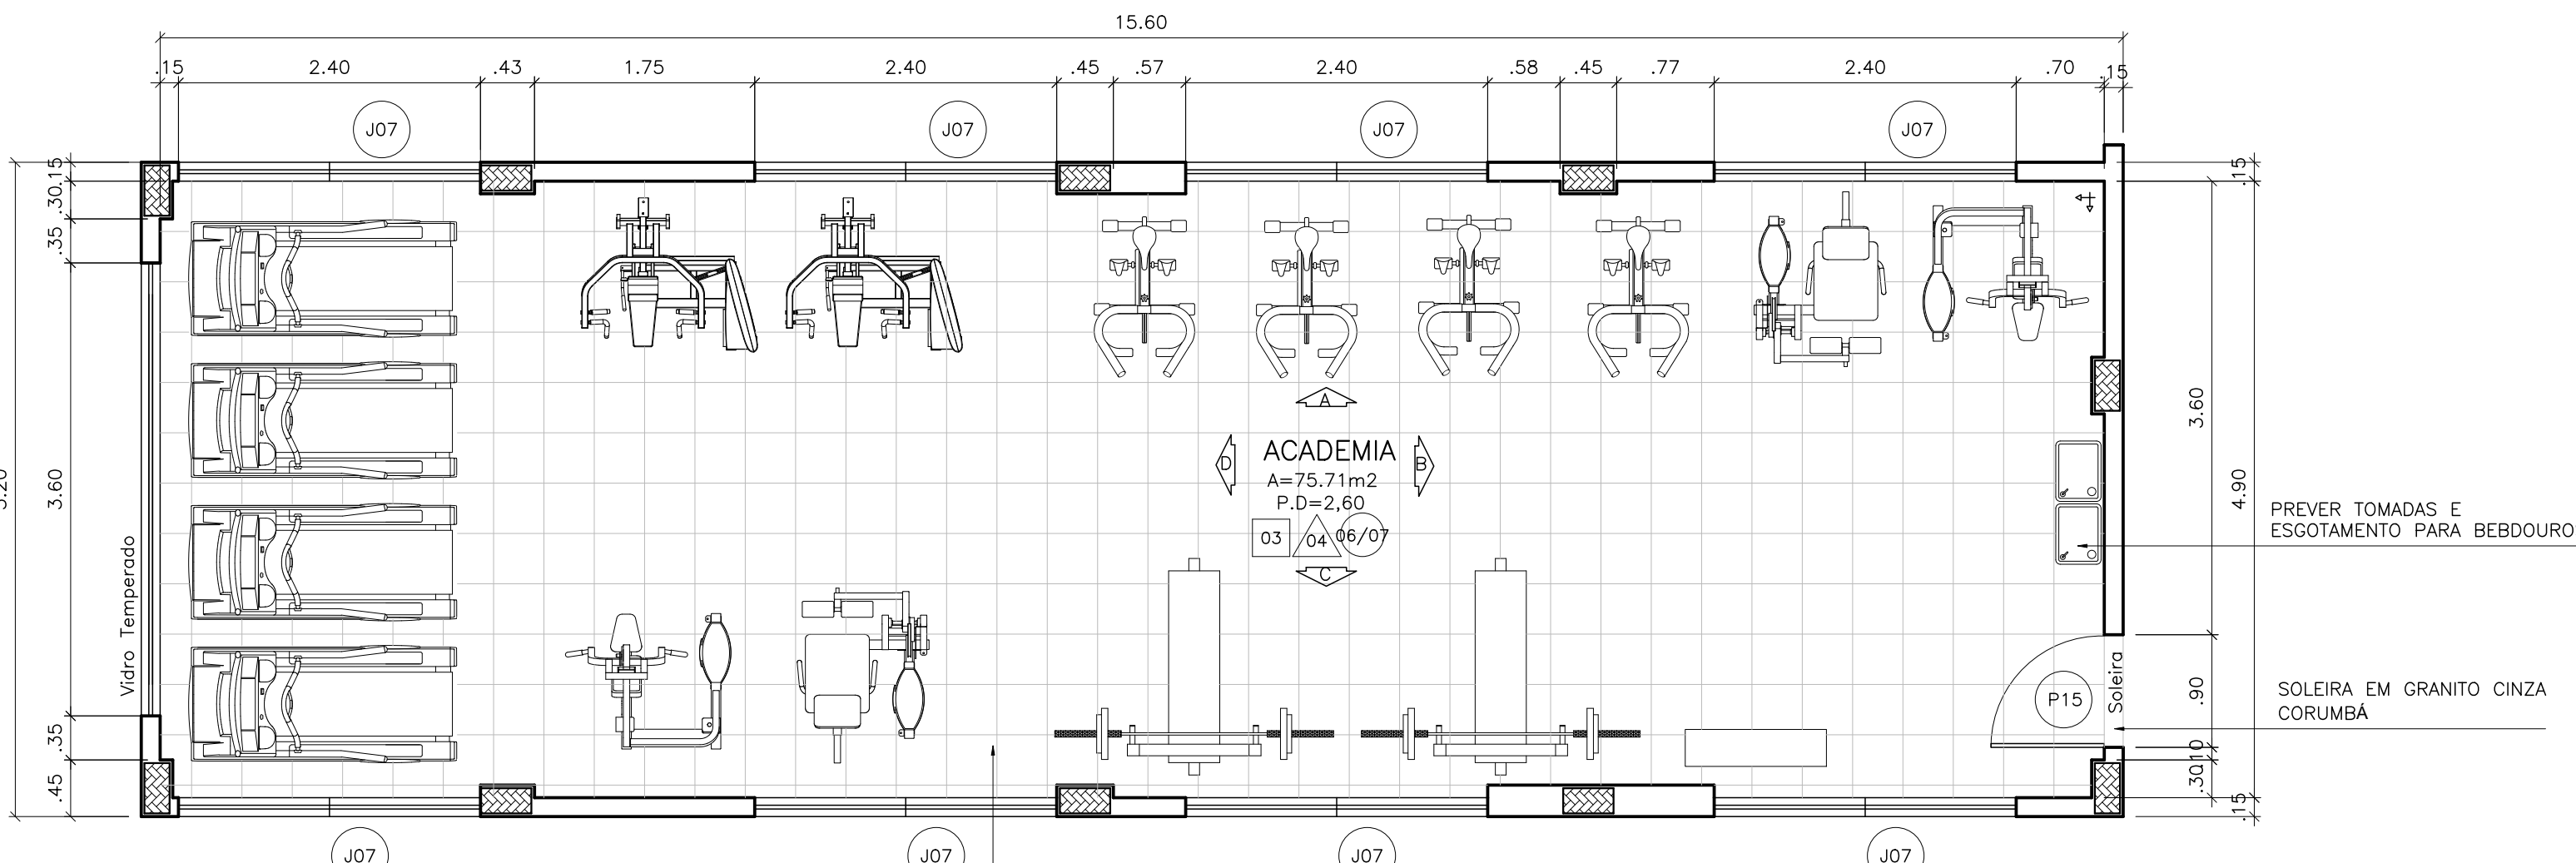


06 PLANTA BAIXA / ACADEMIA
ESCALA 1:50

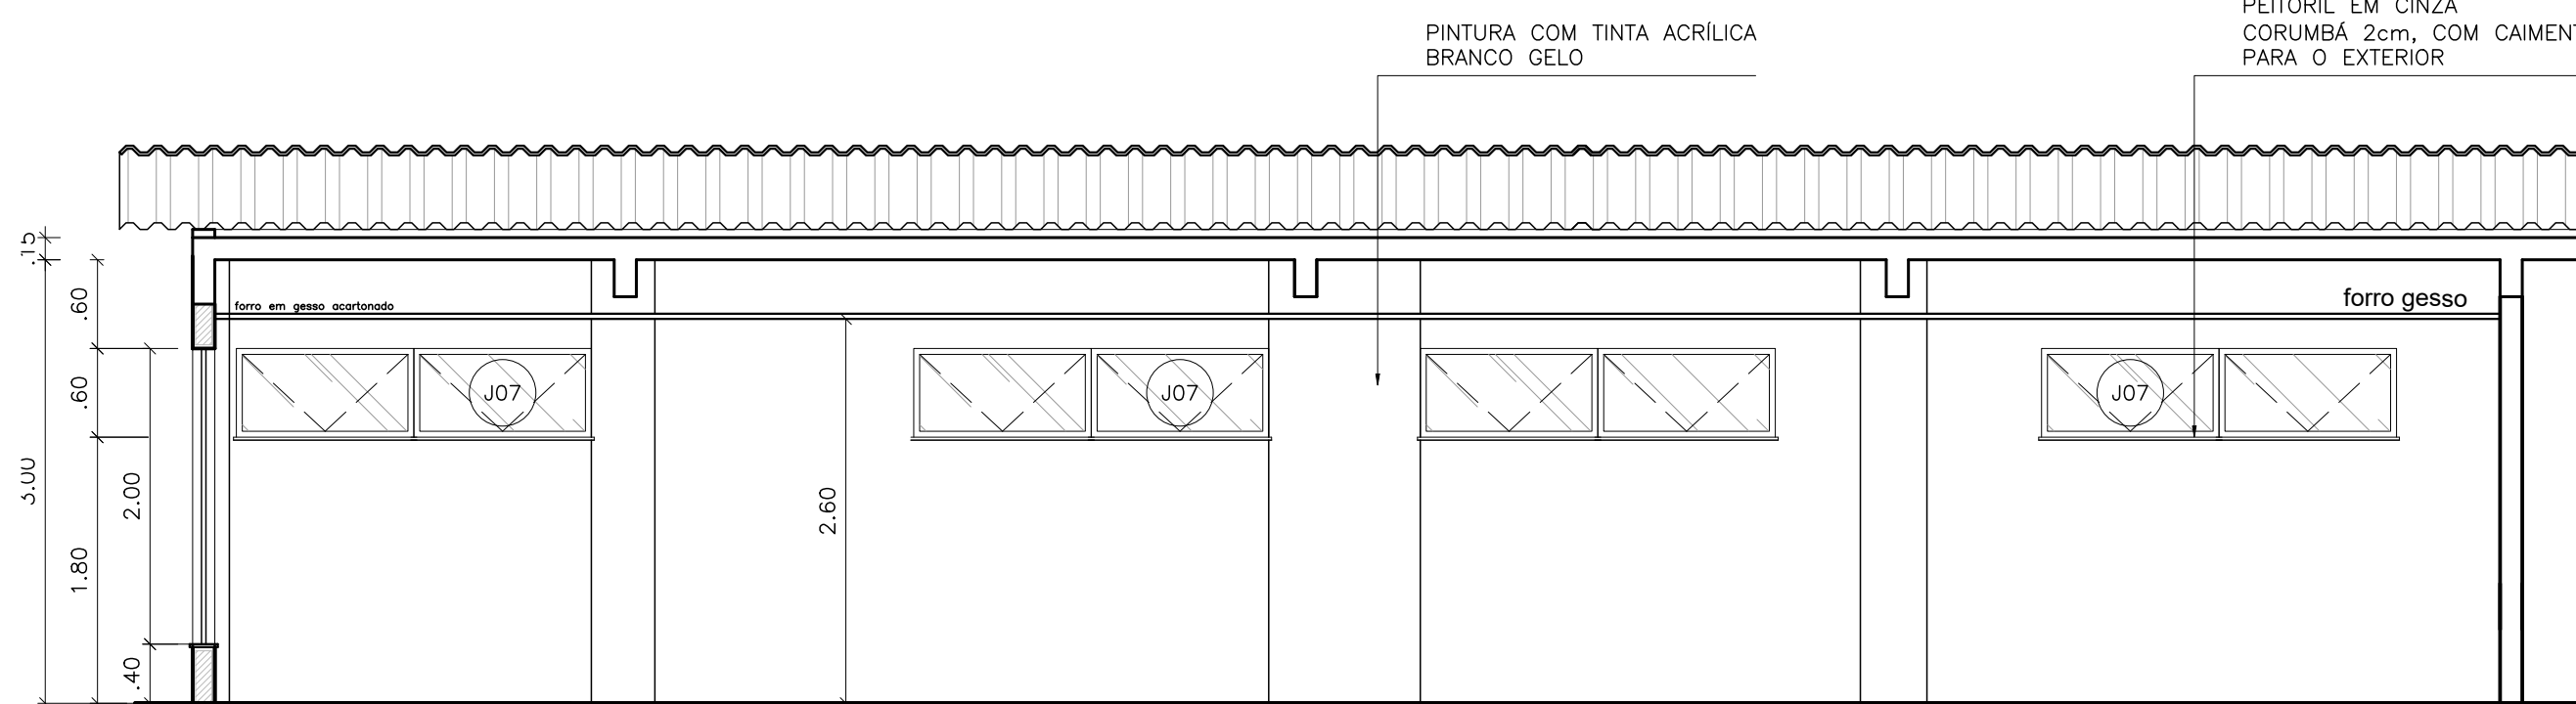


07 VISTA A - LAVANDERIA
ESCALA 1:50

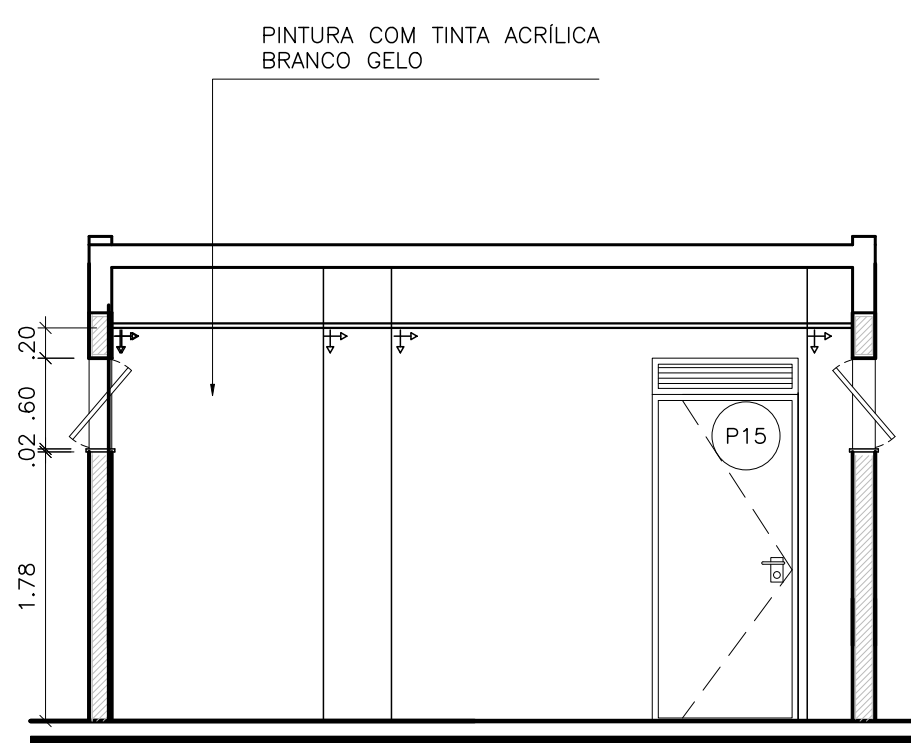

08 VISTA B - LAVANDERIA
ESCALA 1:50

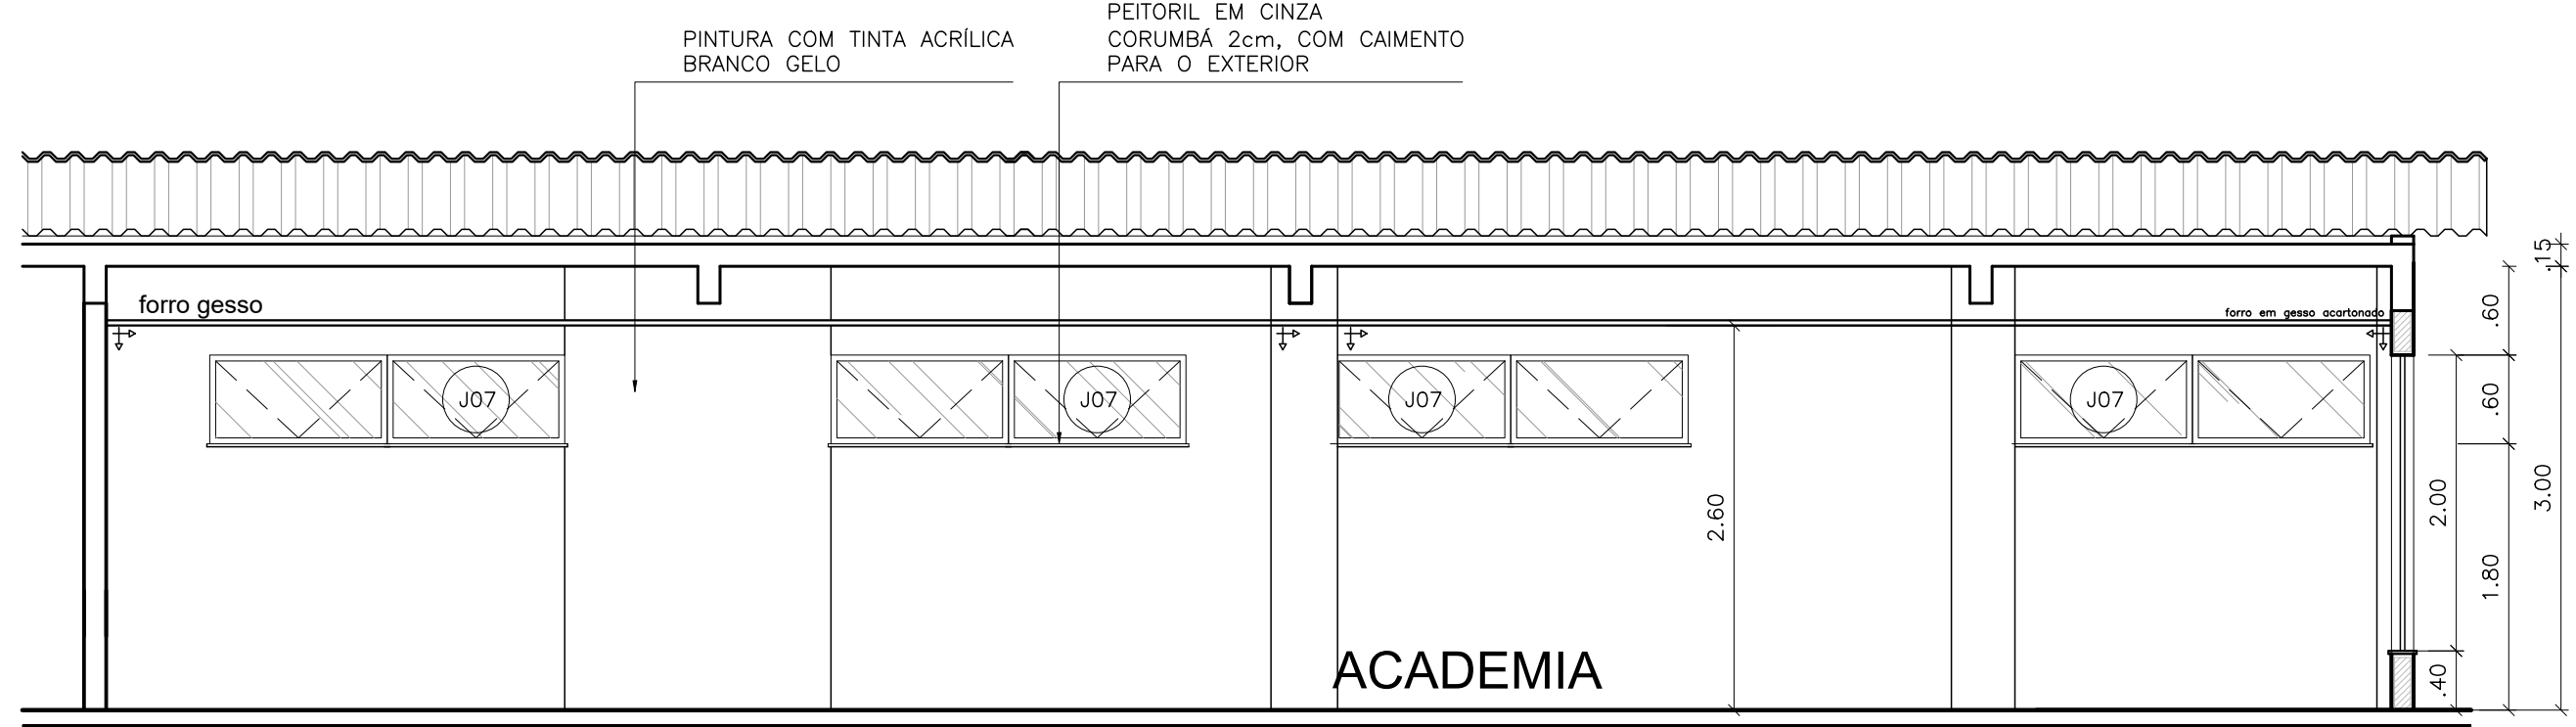

09 VISTA C- LAVANDERIA
ESCALA 1:50

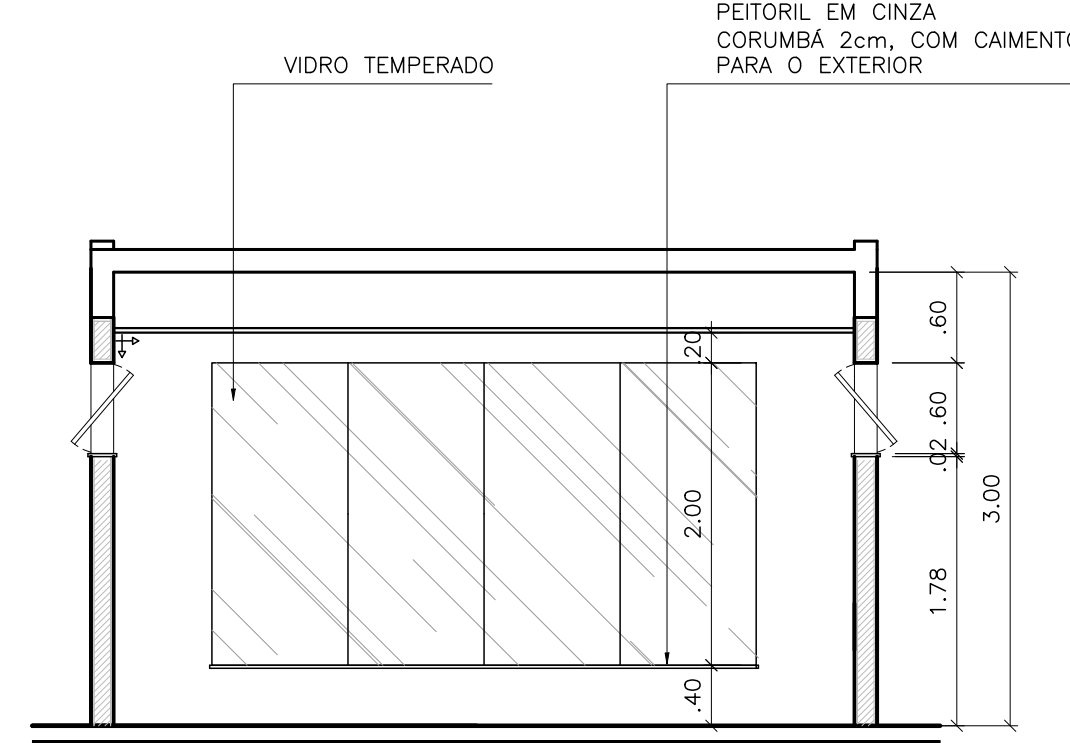

10 VISTA D - LAVANDERIA
ESCALA 1:50

ESPECIFICAÇÃO DE MATERIAIS

Detalhes de especificação para Piso e Parede.

Detalhes de especificação para Teto e Diversos.

Detalhes de especificação para Diversos.

Detalhes de especificação para Diversos.

Detalhes de especificação para Diversos.

Detalhes de especificação para Diversos.

Quadro de Áreas: Tabela com 4 colunas: Local, Pavimento, Área Construída (m²), Área Orl (m²).

QUADRO DE ESQUADRIAS













PORTÕES E PORTAS

Tabela de especificação para Portões e Portas com 4 colunas: Nº, Dimensões(m²), Quant., Local.

JANELAS

Tabela de especificação para Janelas com 4 colunas: Nº, Dimensões(m²), Quant., Local.

Formulário de aprovação do projeto com campos para cliente, projeto, data, escala, etc.

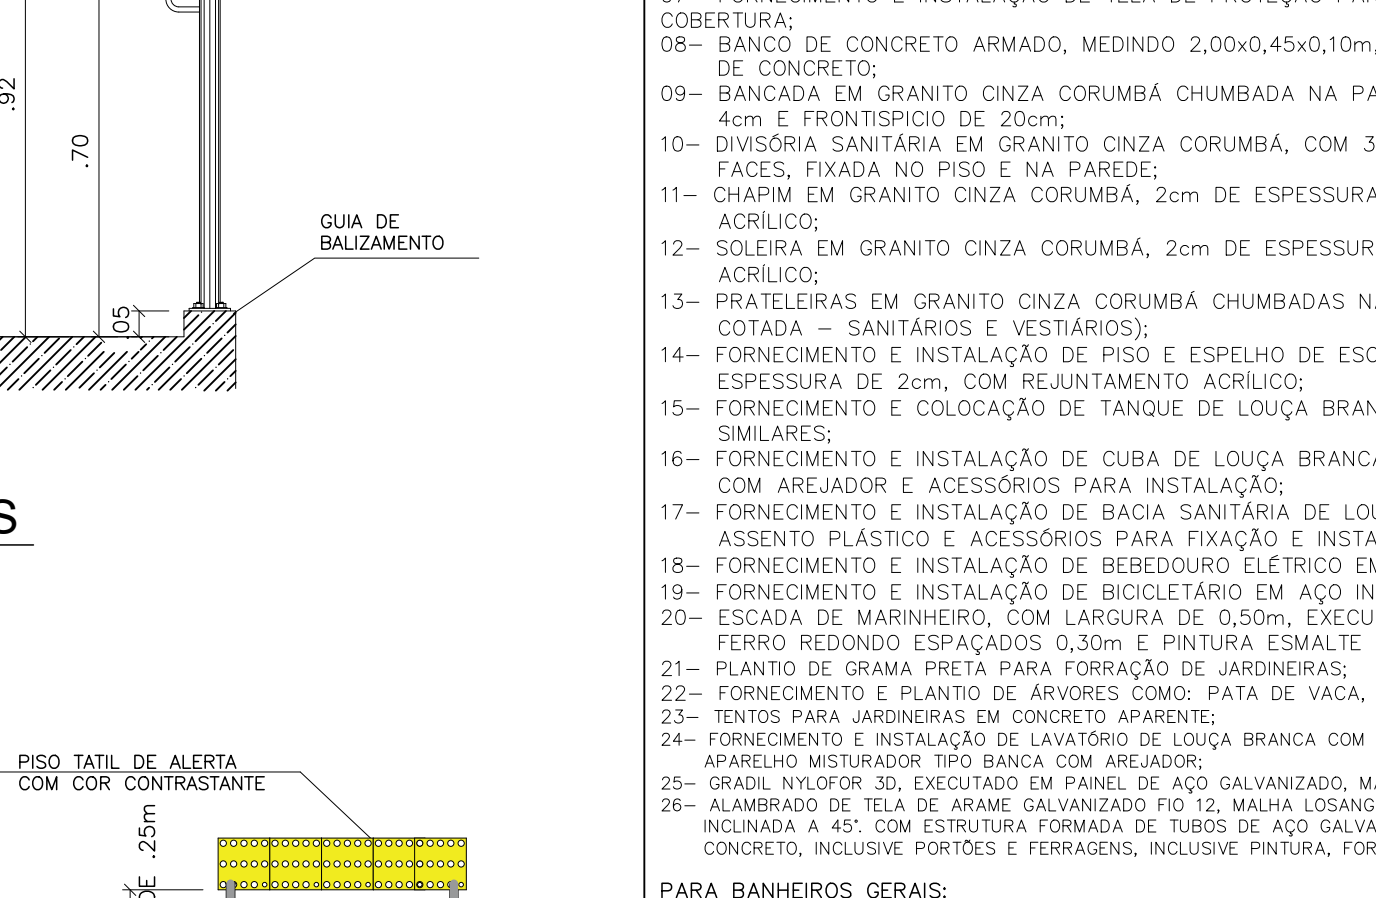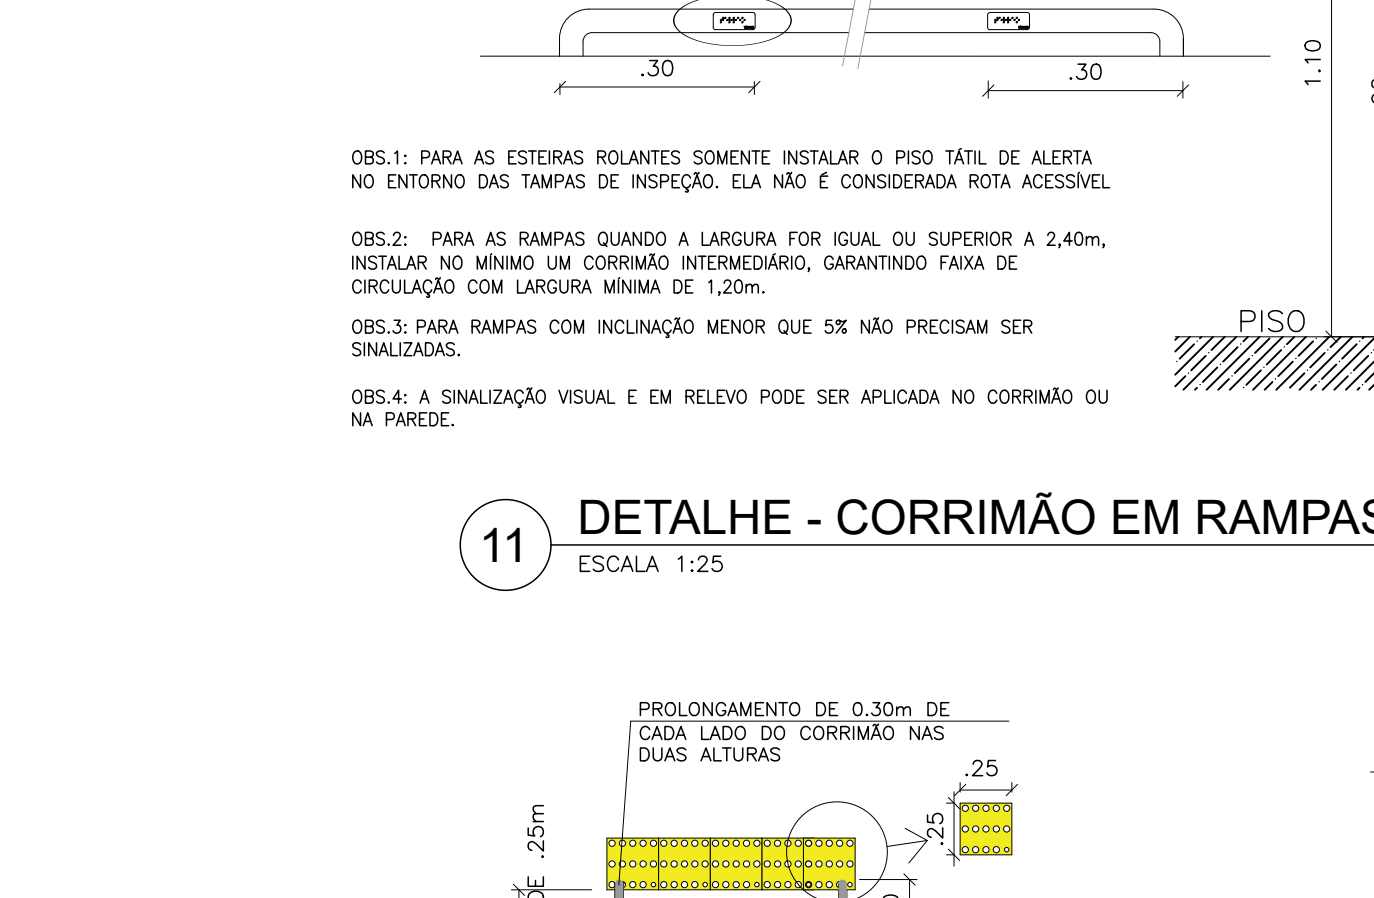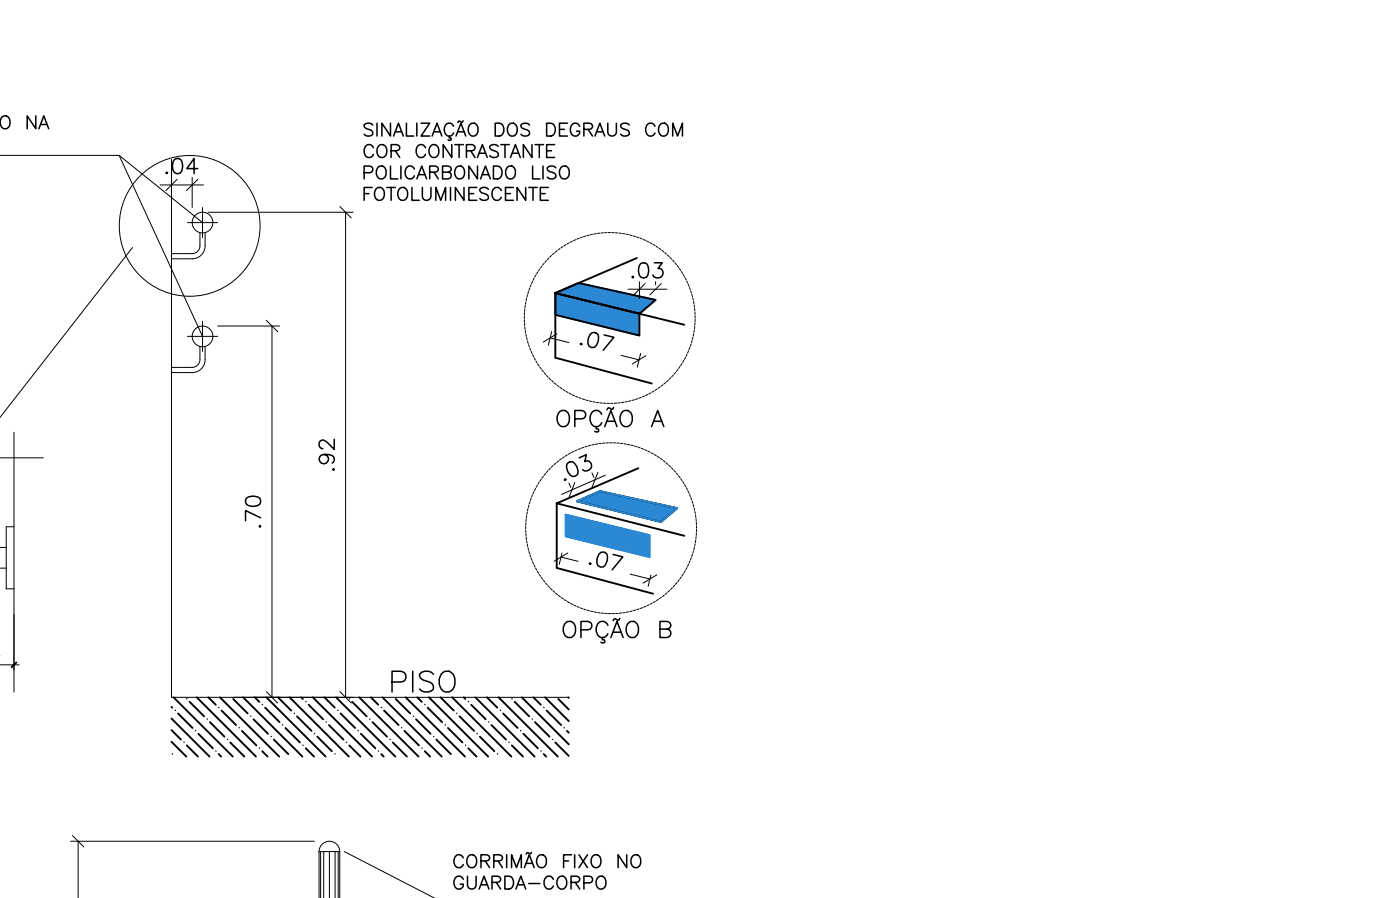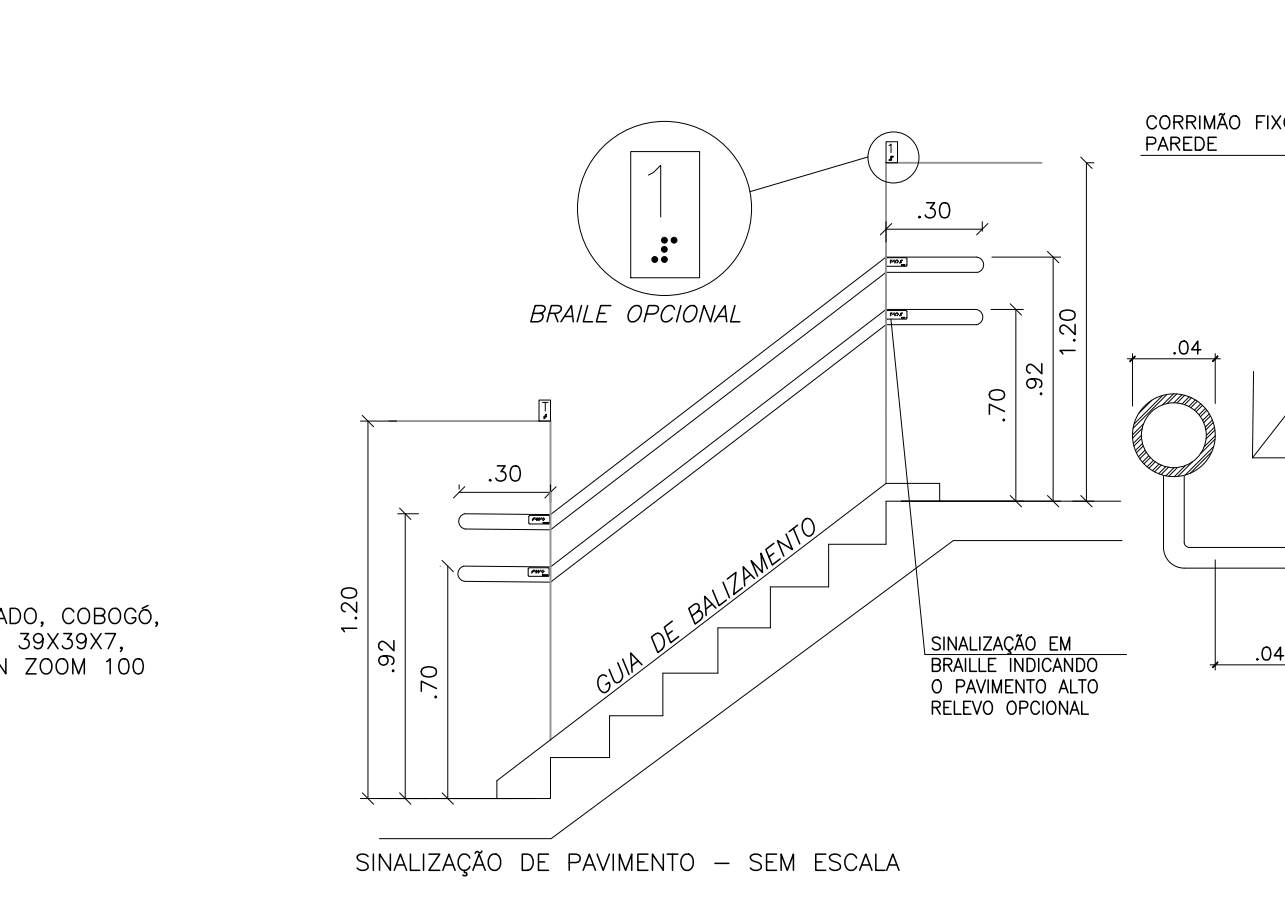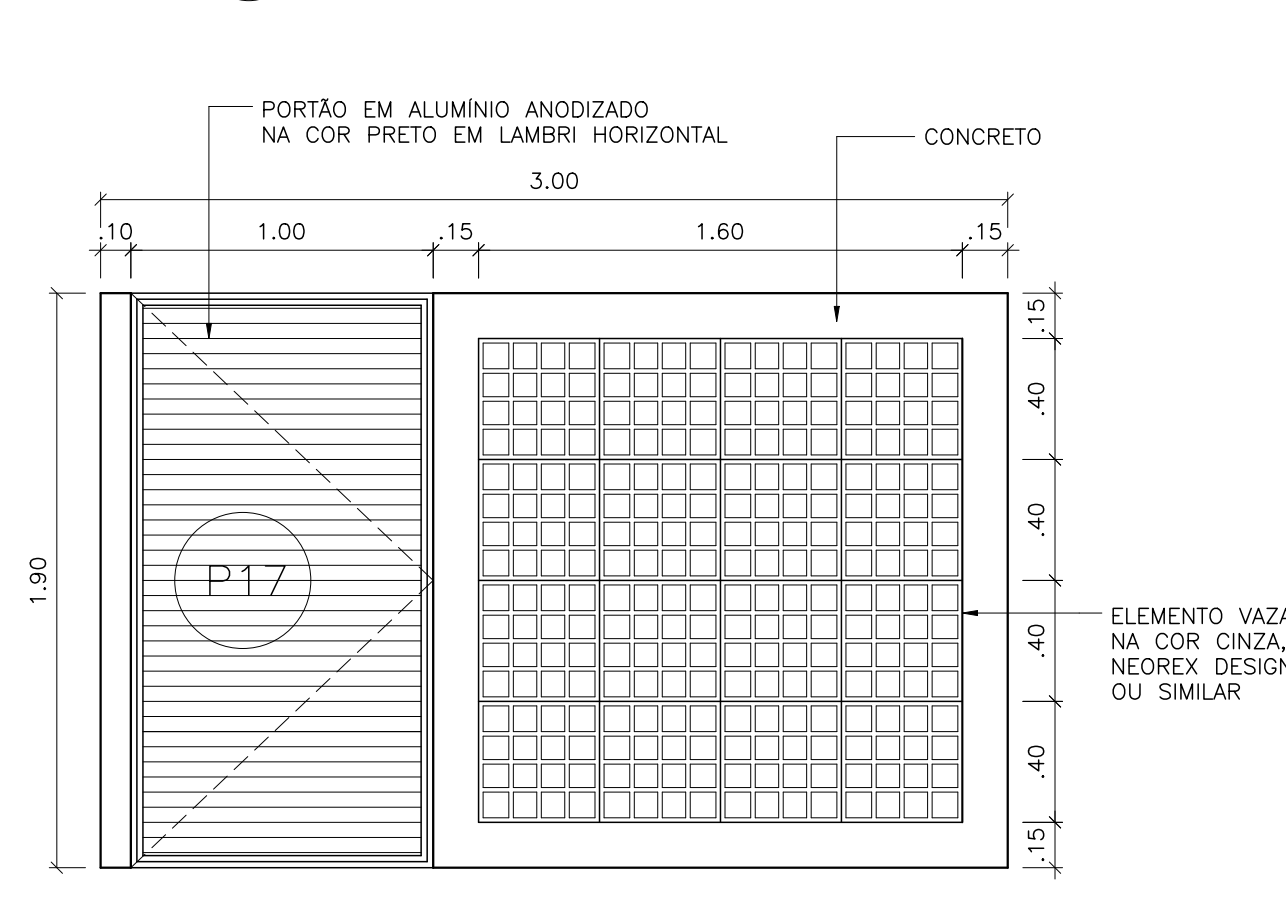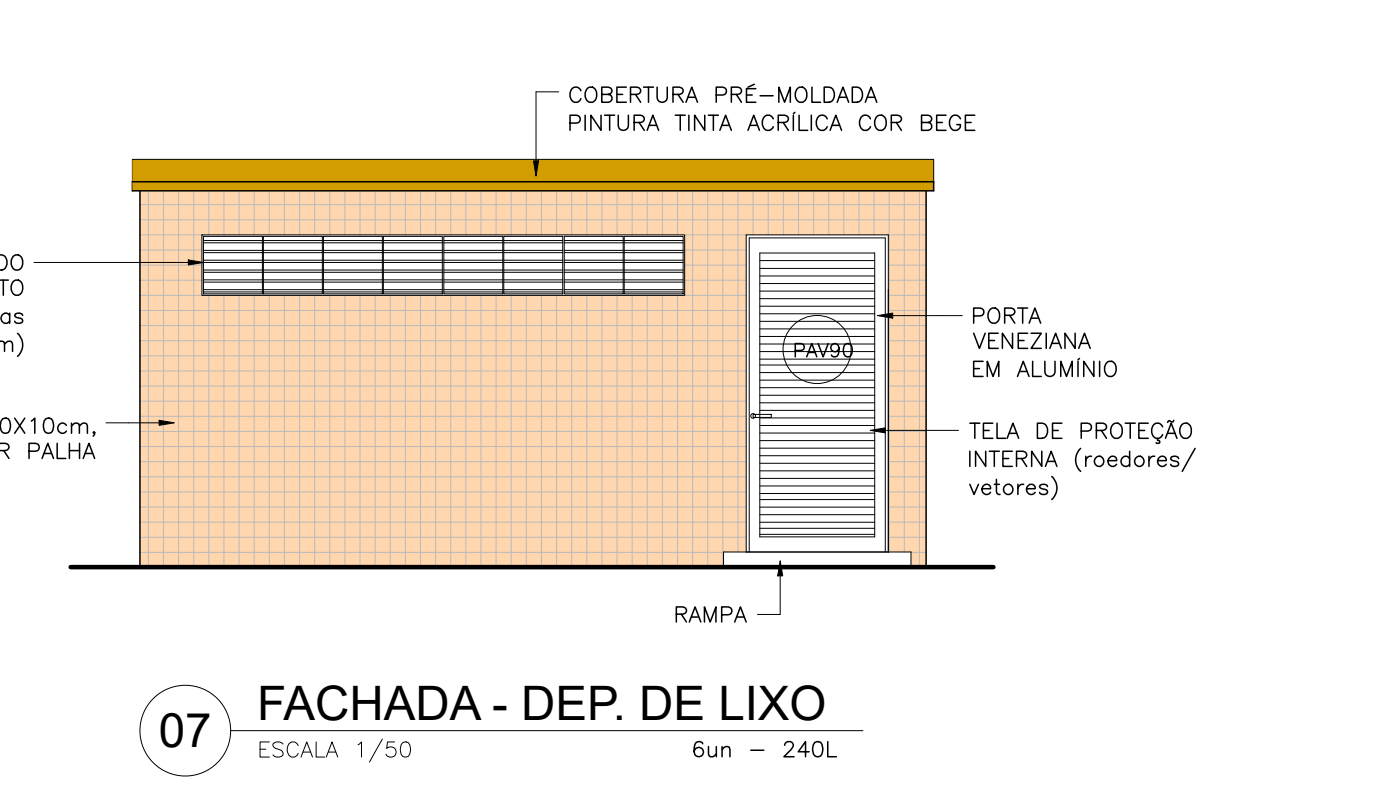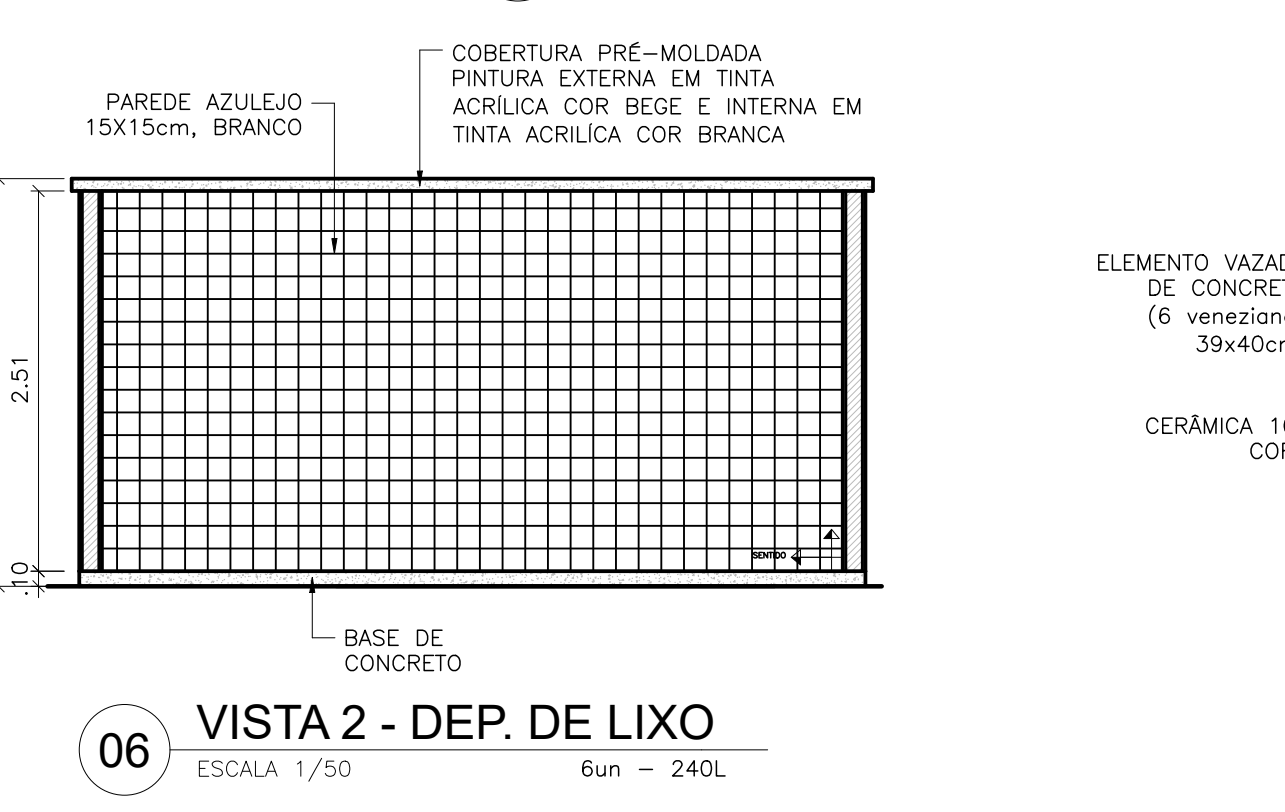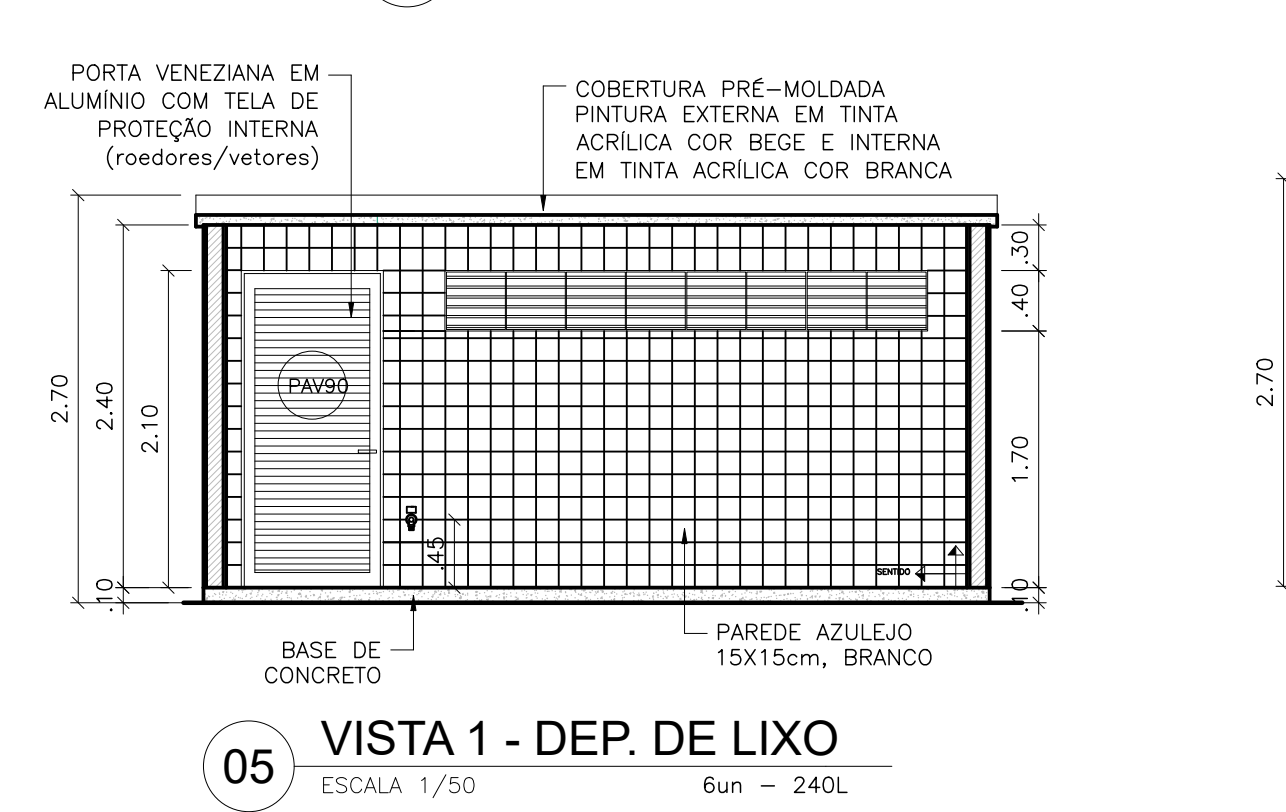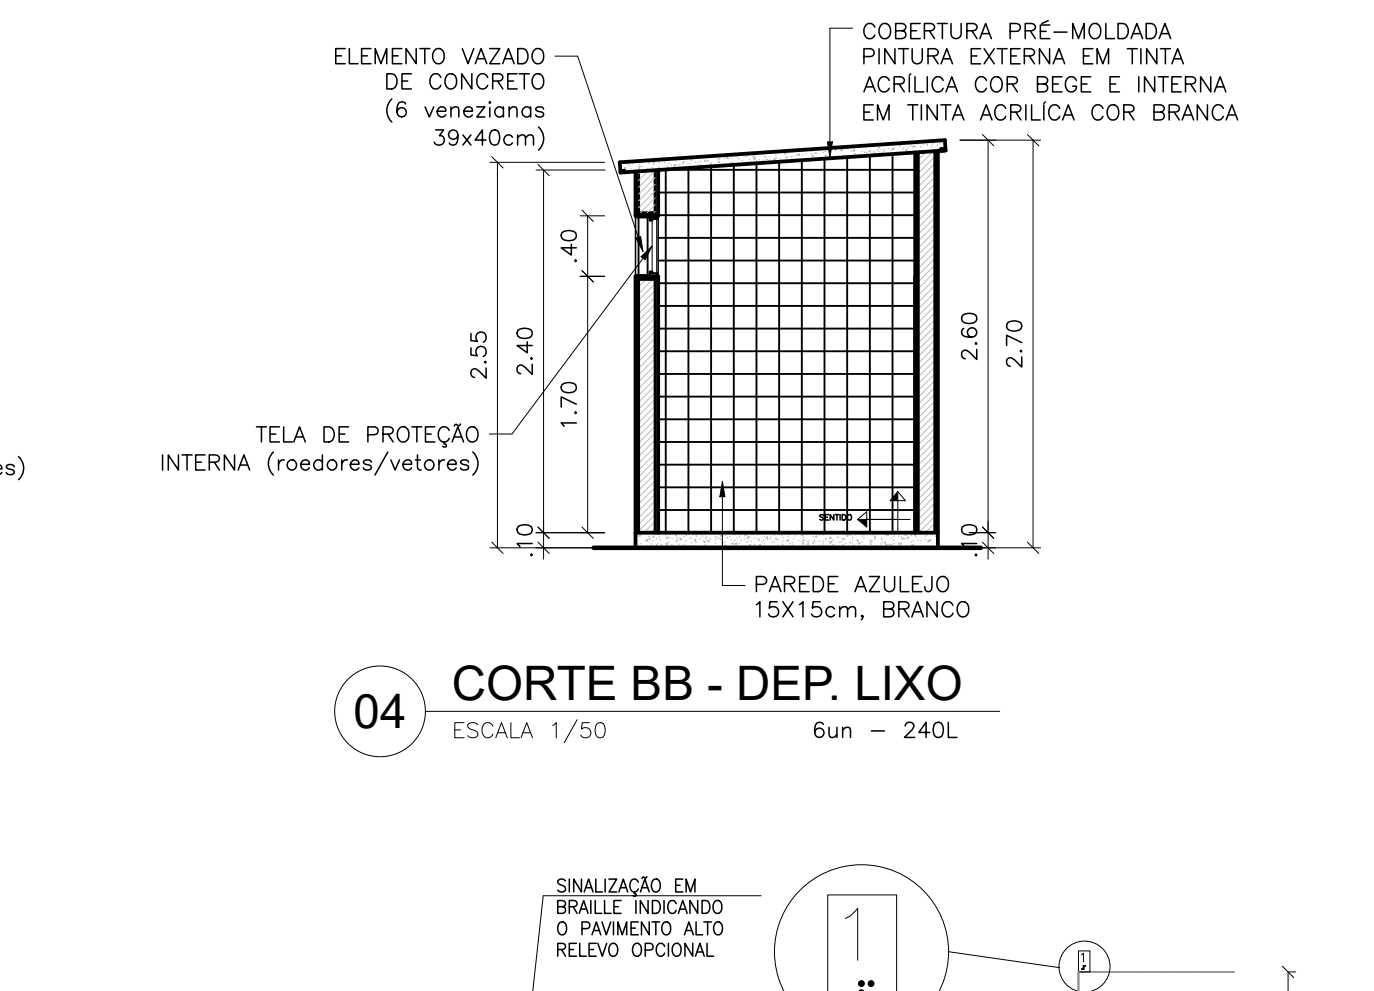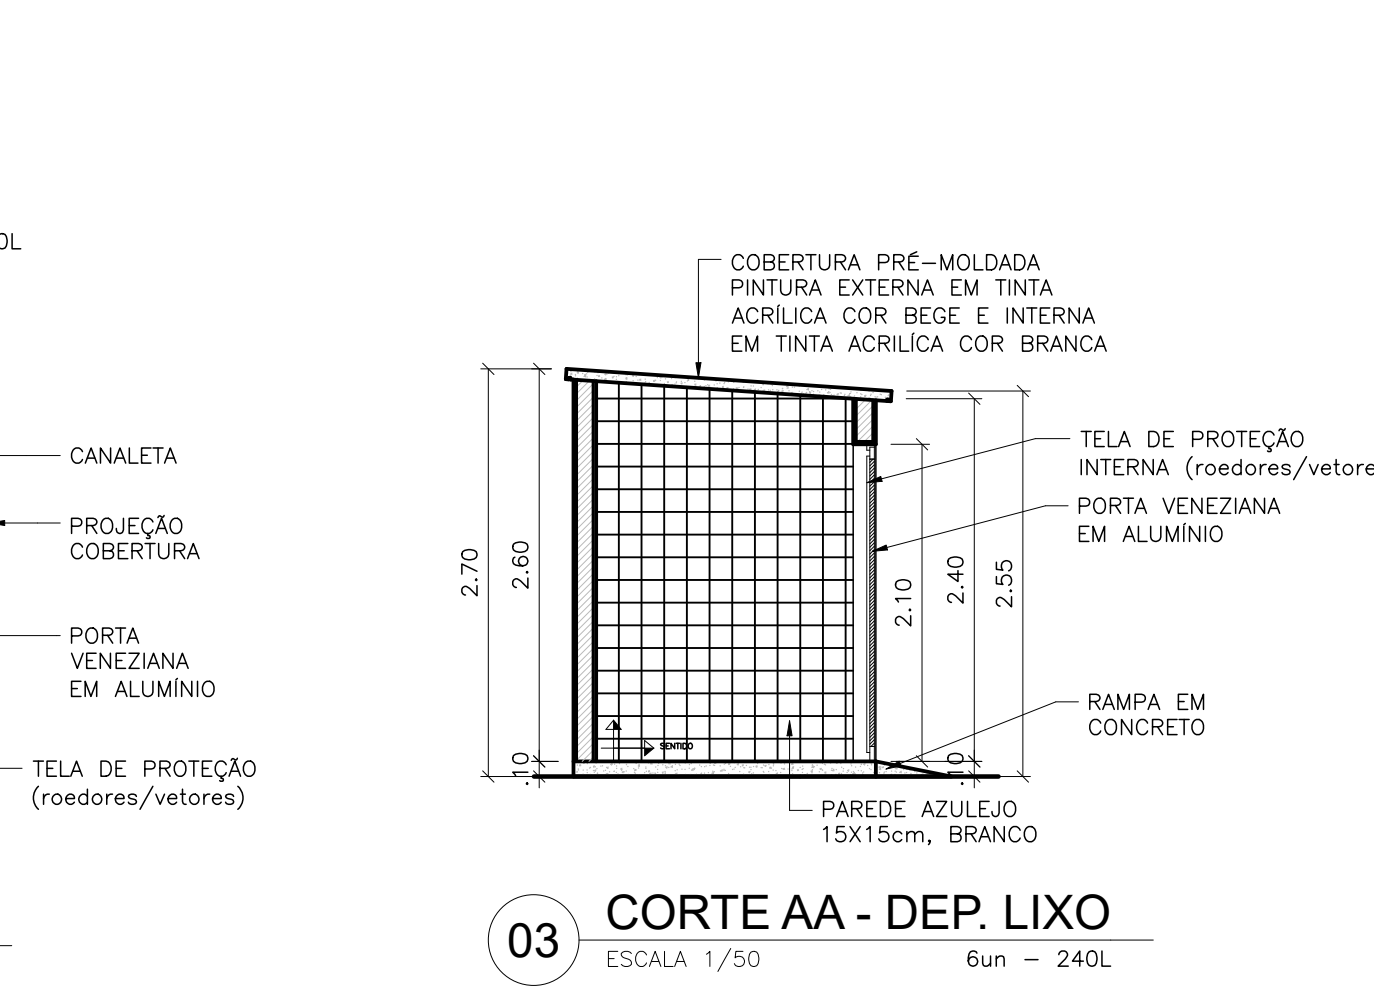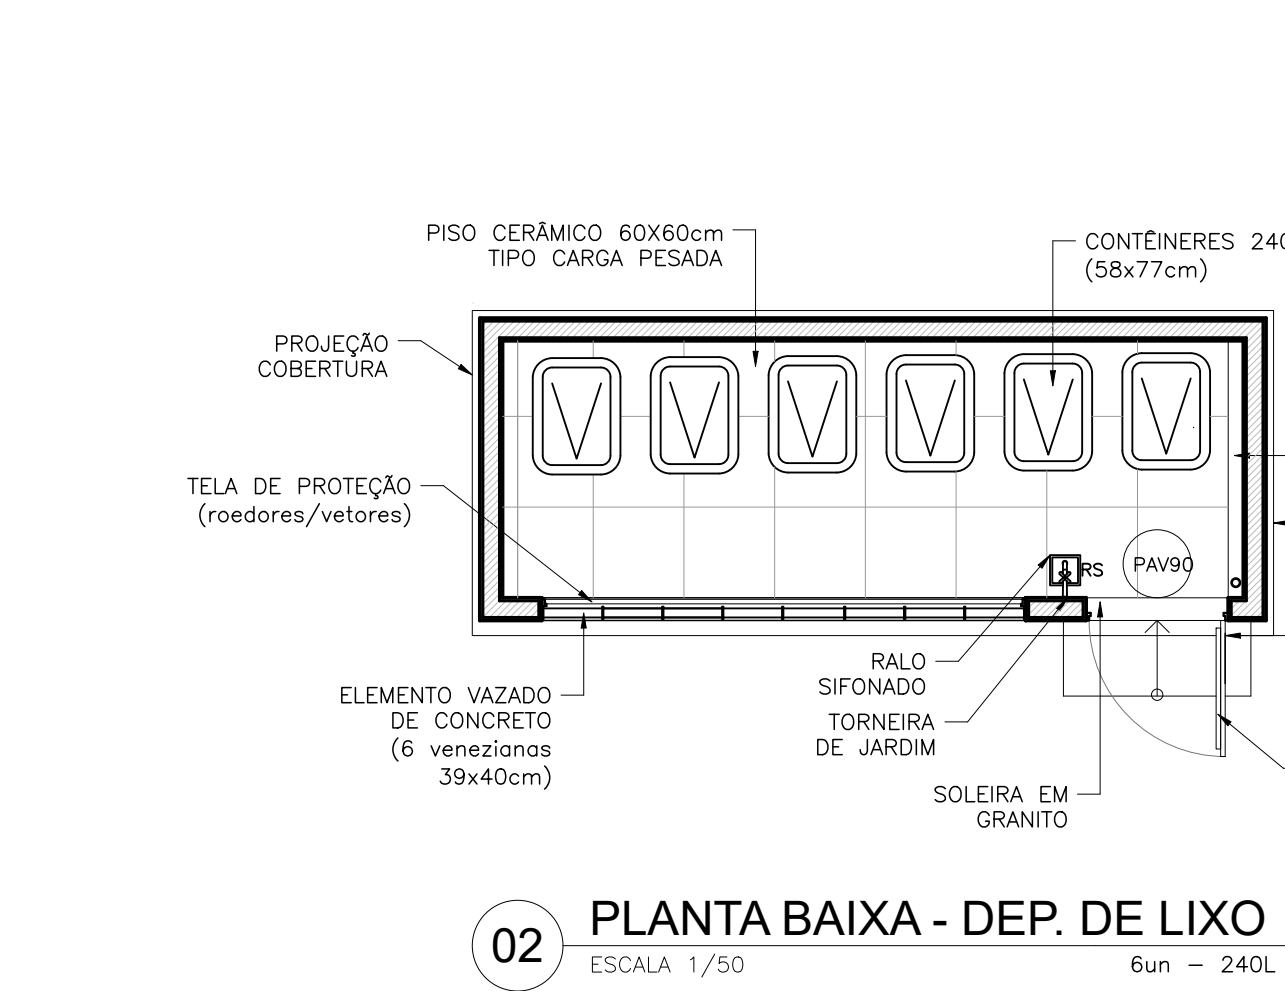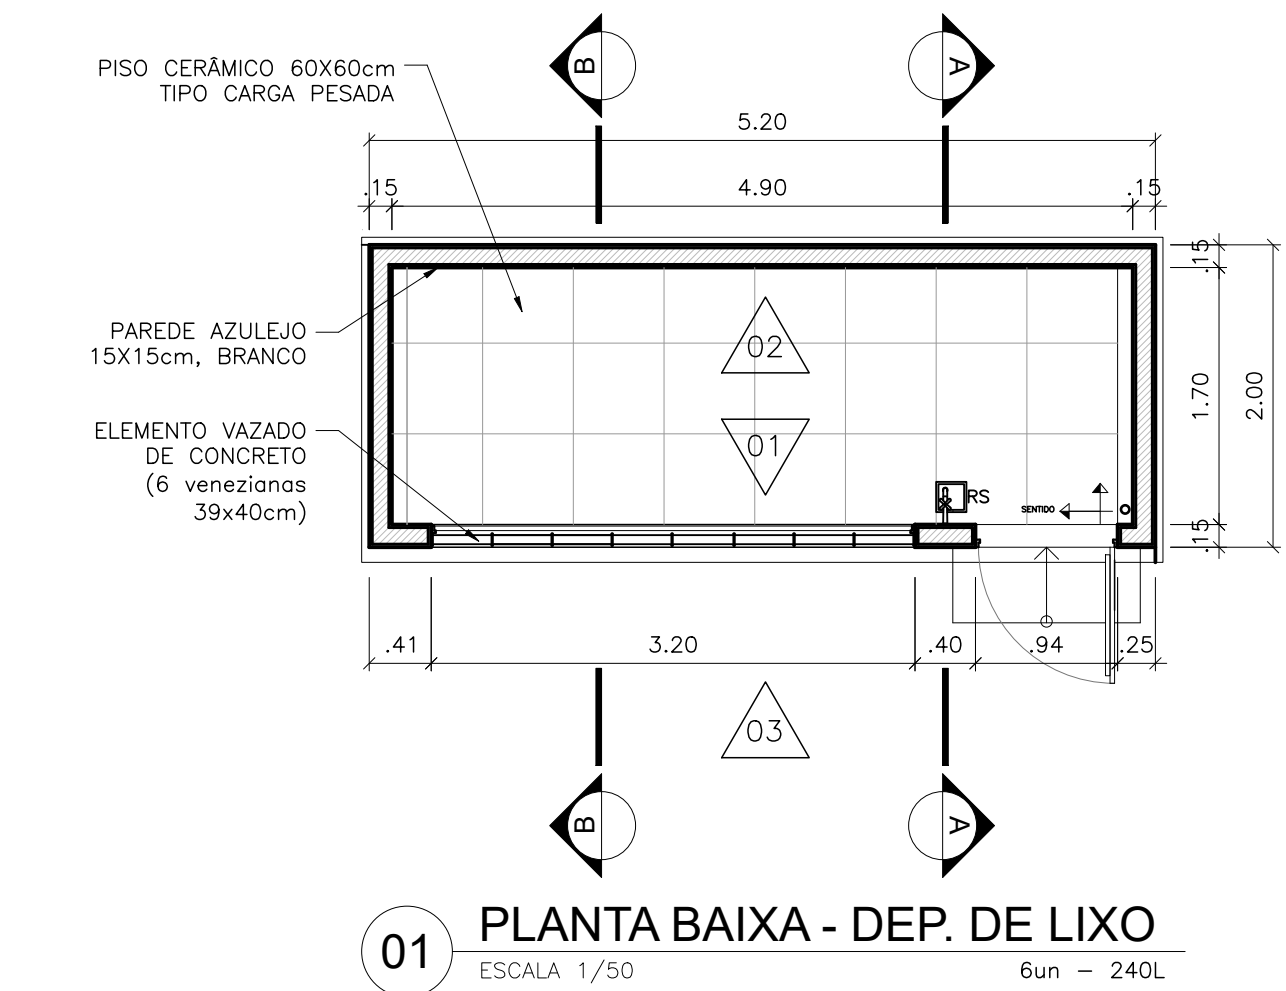

QUADRO DE ÁREAS			
GINÁSIO SOCIAL OLÍMPICO FERROVIÁRIO			
LOCAL	PAVIMENTO	ÁREA CONSTRUIDA (m²)	ÁREA ÚTL (m²)
ÁREA DO TERRENO			
ÁREA EXTERNA			
ÁREA ABERTA 1 - permeável		25,74m²	
ÁREA ABERTA 2 - permeável		17,48m²	
ÁREA PERMEÁVEL - impermeável		108,26m²	
ABRIGO LIXO	1 PAVIMENTO	10,40m²	8,33m²
CANTINA - área de acesso	1 PAVIMENTO	96,98m²	96,98m²
CANTINA - loja	1 PAVIMENTO	29,60m²	29,60m²
PERGOLADO	1 PAVIMENTO	87,30m²	
CASTELO D'ÁGUA		25,36m²	
BLOCO INTERTRAVADO		664,29m²	
PISO MONOLÍTICO		325,52m²	
QUADRA COBERTA			
ACESSO - RECEPÇÃO	TERRENO	73,61m²	
SALAS DIVERSAS			
HALL / CIRCULAÇÃO			49,24m²
SANITÁRIOS Pd			9,88m²
SANITÁRIO Pd			11,42m²
SALA DOS TÉCNICOS			16,90m²
SALA ADMINISTRAÇÃO			20,97m²
COPA			7,04m²
DEPÓSITO			11,83m²
SANITÁRIO ARBITRITÓRIO			11,98m²
ARQUIBANCADA INTERIOR			
QUADRA - campo de jogo	TERRENO	963,19m²	
ESCALADA	SUPERIOR	21,12m²	
ARQUIBANCADA SUPERIOR	SUPERIOR	166,78m²	
GALLERIA	SUPERIOR	127,58m²	
CAÇADA			
ANEXO - PAVIMENTO INTERIOR	2 PAVIMENTOS	156,11m²	
SANITÁRIOS FEM/MASC	TERRENO		26,46m²
HALL / CIRCULAÇÃO	TERRENO		4,12m²
SANITÁRIO Pd	TERRENO		3,68m²
VESTIÁRIO VISTANTE	TERRENO		39,20m²
VESTIÁRIO MANDANTE	TERRENO		39,69m²
DEPÓSITO	TERRENO		10,78m²
HALL ACESSO 2º PAVIMENTO	TERRENO		7,80m²
ANEXO - PAVIMENTO SUPERIOR		156,11m²	
HALL / CIRCULAÇÃO	SUPERIOR		13,35m²
ACADEMIA	SUPERIOR		75,71m²
FISIOTERAPIA	SUPERIOR		16,04m²
LAVANDERIA	SUPERIOR		17,48m²
TERREÇO	SUPERIOR		10,71m²
ANEXO - DEMOLIÇÃO DO EXISTENTE	5 PAVIMENTOS	274,10m²	

- ESPECIFICAÇÃO DE MATERIAIS**
- Nº PISO**
- 01- PISO INTERTRAVADO RETANGULAR com 10cm de espessura, na cor cinza, aplicado com páginação em 'trama do dama';
 - 02- PISO MONOLÍTICO POLIÉSTER, ANTIDERRAPANTE, NA COR CINZA, SOBRE BASE EM CONCRETO ARMADO 150mm;
 - 03- FORNECIMENTO E INSTALAÇÃO DE PISO EM GRANITINA 40x40cm NA TONALIDADE CINZA MÉDIO, INCLUSIVE ROAPE TAMBÉM EM GRANITINA COM 2cm de ALTURA, COM REJUNTAMENTO;
 - 04- DEMOLIÇÃO DE PISO INTERNO DA QUADRA EXISTENTE;
 - 05- OÁ QUADRA PARA FÚTBOL EM PISO DE PÉ OU MADEIRA EQUIVALENTE, COM 10cm de LARGURA, 2cm de ESPESSURA, PREGADO SOBRE REGUAS DE MADEIRA DE LEI, EMBUIDAS EM CONCRETO;
 - 06- CALÇADA EXTERNA EM CONCRETO ARMADO, ALISADO MECANICAMENTE, COM ESPESSURA DE 8 A 10cm E JUNTA PLÁSTICA OU MADEIRA, A CADA 1,20m;
- Nº PAREDE**
- 01- MURTO EM BLOCO DE CONCRETO 0,39x0,39x0,19m, EMBOÇADO E PINTADO COM TINTA ACRÍLICA, ACABAMENTO FOSCO, NA COR CONCRETO;
 - 02- MURTO EM BLOCO DE CONCRETO 0,39x0,39x0,19m, COM JUNTA FIBRADA E DESCASADA, ESTRUTURA EM CONCRETO APARENTE E CHAPIM DE GRANTO CINZA CORUMBÁ;
 - 03- MURETA PARA JARDINEIRAS EM BLOCO DE CONCRETO 0,39x0,39x0,14m, EMBOÇADO E PINTADO COM TINTA ACRÍLICA, ACABAMENTO FOSCO, NA COR CONCRETO;
 - 04- ALVENARIA EM TULO COMUM 20x20cm, CHAPISCO, EMBOÇO, EMASSAMENTO ACRÍLICO, PINTURA COM TINTA ACRÍLICA, ACABAMENTO FOSCO, NA COR CINZA MÉDIO;
 - 05- ALVENARIA EM TULO COMUM 20x20cm, CHAPISCO, EMBOÇO, EMASSAMENTO ACRÍLICO, PINTURA COM TINTA ACRÍLICA, ACABAMENTO FOSCO, NA COR AZUL;
 - 06- ALVENARIA EM TULO COMUM 20x20cm, CHAPISCO, EMBOÇO, EMASSAMENTO ACRÍLICO, PINTURA COM TINTA ACRÍLICA, ACABAMENTO FOSCO, NA COR VERDE;
 - 07- ALVENARIA EM TULO COMUM 20x20cm, CHAPISCO, EMBOÇO, EMASSAMENTO ACRÍLICO, PINTURA COM TINTA ACRÍLICA, ACABAMENTO FOSCO, NA COR VERDE;
 - 08- FORNECIMENTO E INSTALAÇÃO DE ELEMENTO VAZADO, COBOGÓ, QUADRICULADO COM 16 Furos, NA COR CINZA, 33x33x10cm, NEOREX 228 OU SIMILAR;
 - 09- FORNECIMENTO E INSTALAÇÃO DE ELEMENTO VAZADO, COBOGÓ, NA COR CINZA, 39x39x7cm, NEOREX DESIGN 200M 100 OU SIMILAR;
 - 10- FORNECIMENTO E INSTALAÇÃO DE REVESTIMENTO CERÂMICO NA COR AMARELO, 10x10cm, TELADA, PLACA DE 30x30cm;
 - 11- FORNECIMENTO E INSTALAÇÃO DE REVESTIMENTO CERÂMICO NA COR BRANCA, 10x10cm, TELADA, PLACA DE 30x30cm;
 - 12- FORNECIMENTO E INSTALAÇÃO DE REVESTIMENTO CERÂMICO NA COR AMARELO, 10x10cm, TELADA, PLACA DE 30x30cm;
 - 13- FORNECIMENTO E INSTALAÇÃO DE REVESTIMENTO CERÂMICO NA COR AZUL, 10x10cm, TELADA, PLACA DE 30x30cm;
 - 14- FORNECIMENTO E INSTALAÇÃO DE REVESTIMENTO CERÂMICO NA COR VERDE, 10x10cm, TELADA, PLACA DE 30x30cm;
 - 15- FORNECIMENTO E INSTALAÇÃO DE FACHADA EM PAINÉIS DE ALUMÍNIO COMPOSTO PERENADO;
- Nº TETO**
- 01- REVISÃO DA COBERTURA EXISTENTE SOBRE A QUADRA, EM TELHAS DE FIBROCIMENTO E ESTRUTURA METÁLICA;
 - 02- LAJE EM CONCRETO, IMPERMEABILIZADA COM MANTA ASFÁLTICA, COM PROTEÇÃO MECÂNICA E ACABAMENTO EM CIMENTADO-PLACADO COM JUNTAS DE DILATAÇÃO A CADA 1,50m;
 - 03- COBERTURA EM TELHAS TERMOISOLANTES, TRAPEZOIDAL TIPO SANDUÍCHE, EM AÇO GALVALUME PRÉ-PINTADO (COR A DEFINIR) COM NÍVEL ISOLANTE EM PUR OU PUR, COM 40mm;
 - 04- PERGOLADO EM ALUMÍNIO ANODIZADO PRETO E POLICARBONATO COMPACTO COM 4mm;
 - 05- MARQUISE EM ALUMÍNIO ANODIZADO PRETO, POLICARBONATO COMPACTO COM 4mm e TIRANTES DE AÇO PARA FIXAÇÃO;
 - 06- FORRO EM GESSO ACARTONADO EM PLACAS ST DE 6mm OU 12,5mm, FIXADAS COM PERFIS GALVANIZADOS;
 - 07- EMASSAMENTO E PINTURA ACRÍLICA NA COR BRANCO NEVE;
 - 08- MANter COBERTURA EXISTENTE (ESTRUTUR E TELHAS), CONSIDERANDO 50% DE POSSÍVEIS RECUPERAÇÕES DA ESTRUTURA METÁLICA E TELHAS;
- Nº DIVERSOS**
- 01- CORRIMÃO EM AÇO INOX POLIDO EM 2 ALTURAS (H=0,92m e 0,70m), PARA RAMPAS DE ACESSIBILIDADE, COM MONTANTES E ACABAMENTO RECURVADO NAS EXTREMIDADES CONFORME NBR-9050, PARA PESSOAS COM DEFICIÊNCIA (Pd);
 - 02- CORRIMÃO EM AÇO INOX POLIDO EM 2 ALTURAS (H=0,92m e 0,70m), PARA ESCADA, COM MONTANTES E ACABAMENTO RECURVADO NAS EXTREMIDADES CONFORME NBR-9050 PARA PESSOAS COM DEFICIÊNCIA (Pd), COM FIXAÇÃO NA PAREDE (INSTALAR DOS 2 LADOS DA ESCADA);
 - 03- GUARDA-CORPO EM AÇO INOX POLIDO (H=1,10m) E VIDRO LAMINADO-TEMPERADO 8mm, PARA ÁREAS DA GALERIA, ARQUIBANCADA SUPERIOR E CIRCULAÇÃO DO PAVIMENTO SUPERIOR DO ANEXO, COM MONTANTES FIXADOS NA VIGA DE BORDA;
 - 04- SINALIZAÇÃO ADESSIVA FOTOLUMINESCENTE PARA ESCADAS NA COR AMARELA, APLICADA EM DEGRAUS E ESPELHOS, NAS DIMENSÕES (7x5cm);
 - 05- SINALIZAÇÃO ADESSIVA FOTOLUMINESCENTE PARA ARQUIBANCADA NA COR AMARELA, APLICADA CONTINUAMENTE EM DEGRAUS E ESPELHOS;
 - 06- FORNECIMENTO E INSTALAÇÃO DE 1 PAR DE TRAVES DE FUTEBOL JUNTAMENTE COM AS REDES;
 - 07- FORNECIMENTO E INSTALAÇÃO DE TELA DE PROTEÇÃO PARA A QUADRA, FIXADA NO ALAMBRADO E NA COBERTURA;
 - 08- BANCO DE CONCRETO ARMADO, MEDINDO 2,00x0,45x0,10m, COM 0,40m de ALTURA, APOIADO EM 2 BLOCOS DE CONCRETO;
 - 09- BANCADA EM GRANTO CINZA CORUMBÁ CHUMBADA NA PAREDE, COM 2cm de ESPESSURA, POLIDA E LUSTRADA NAS 2 FACES, FIXADA NO PISO E NA PAREDE;
 - 10- DIVISÓRIA SANITÁRIA EM GRANTO CINZA CORUMBÁ, COM 3cm de ESPESSURA, LARGURA DE 15 A 25cm, COM REJUNTAMENTO ACRÍLICO;
 - 11- CHAPIM EM GRANTO CINZA CORUMBÁ, 2cm de ESPESSURA, LARGURA DE 15 A 25cm, COM REJUNTAMENTO ACRÍLICO;
 - 12- SOLERA EM GRANTO CINZA CORUMBÁ, 2cm de ESPESSURA, LARGURA DE 15 A 25cm, COM REJUNTAMENTO ACRÍLICO;
 - 13- PRATELEIRAS EM GRANTO CINZA CORUMBÁ CHUMBADAS NAS PAREDES (VER MEDIDAS NA PLANTA BAIXA COTADA - SANITÁRIOS E VESTIÁRIOS);
 - 14- FORNECIMENTO E INSTALAÇÃO DE PISO E ESPELHO DE ESCADA EM GRANTO CINZA CORUMBÁ COM ESPESSURA DE 2cm, COM REJUNTAMENTO ACRÍLICO;
 - 15- FORNECIMENTO E COLOCAÇÃO DE TANQUE DE LOUÇA BRANCO 45 litros, MEDINDO 60x56cm OU MEDIDAS SIMILARES;
 - 16- FORNECIMENTO E INSTALAÇÃO DE CUBA DE LOUÇA BRANCA DE EMBUTIR, INCLUSIVE APARELHO MISTURADOR COM ARJELADOR E ACESSÓRIOS PARA INSTALAÇÃO;
 - 17- FORNECIMENTO E INSTALAÇÃO DE BACA SANITÁRIA DE LOUÇA BRANCA COM CAIXA ACOPLADA, INCLUSIVE ASSENTO PLÁSTICO E ACESSÓRIOS PARA FIXAÇÃO E INSTALAÇÃO;
 - 18- FORNECIMENTO E INSTALAÇÃO DE BEBEDOURO ELÉTRICO EM AÇO INOX;
 - 19- FORNECIMENTO E INSTALAÇÃO DE BIODIÁRIO EM AÇO INOX POLIDO;
 - 20- ESCADA DE MARINHEIRO, COM LARGURA DE 0,50m, EXECUTADA EM BARRAS DE FERRO COM DEGRAUS EM FERRO REDONDO ESPACIADOS 0,30m e PINTURA ESMALTE SINTÉTICO ANTIFERRUGEM NA COR PRETA;
 - 21- PLANTIO DE GRAMA PRETA PARA FORNECIMENTO DE JARDINEIRAS;
 - 22- FORNECIMENTO E PLANTIO DE ÁRVORES COMO: PATÁ DE VACA, QUARESMEIRA OU OUT;
 - 23- TUBOS PARA JARDINEIRAS EM CONCRETO APARENTE;
 - 24- FORNECIMENTO E INSTALAÇÃO DE LAVATÓRIO DE LOUÇA BRANCA COM COLUNA SUSPensa, EM TORNIO DE 55x45cm, INCLUSIVE APARELHO MISTURADOR TIPO BANCA COM ARJELADOR;
 - 25- GRADIL INVISÍVEL 30, EXECUTADO EM PAINEL DE AÇO GALVANIZADO, MALHA DE 200x200mm NA COR VERDE OU PRETA (A DEFINIR);
 - 26- ALAMBRADO DE TELA DE ARAME GALVANIZADO FIO 12, MALHA LONGÃO DE 7,50m, COM ALTURA DEFENIDA EM PROJETO, INCLINDO A 45º COM ESTRUTURA FORMADA DE TUBOS DE AÇO GALVANIZADO DE 1,147, FIXADA EM MURTEIAS E BASE EM CONCRETO, INCLUSIVE PORTÕES E FERRAGENS, INCLUSIVE PINTURA, FORNECIMENTO E COLOCAÇÃO;

QUADRO DE ESQUADRIAS			
PORTÕES E PORTAS			
Nº	DIMENSÕES(m²)	QUANT.	LOCAL
P01	3,80x2,43	01	2 FOLHAS COPIES
P02	4,80x2,43	01	2 FOLHAS COPIES
P03	1,80x2,43	01	1 FOLHA AMB
P04	3,80x2,43	01	2 FOLHAS COPIES
P05	2,80x2,30	03	2 FOLHAS AMB
P06	1,80x2,30	01	2 FOLHAS AMB
P07	1,80x2,30	02	2 FOLHAS AMB
P08	1,80x2,30	01	2 FOLHAS AMB
P09	CANCELADA	----	----
P10	3,80x2,30	01	2 FOLHAS AMB
P11	1,80x2,30	02	2 FOLHAS AMB
P12	CANCELADA	----	----
P13	CANCELADA	----	----
P14	0,80x2,10	09	1 FOLHA AMB
P15	0,80x2,10	11	1 FOLHA AMB
P16	1,80x2,10	03	3 FOLHAS AMB
P17	1,80x2,10	03	3 FOLHAS AMB
P18	0,80x2,10	01	1 FOLHA AMB
P19	0,80x2,10	02	2 FOLHAS AMB
P20	0,80x2,10	01	1 FOLHA AMB
P21	0,80x2,10	14-02	1 FOLHA AMB
P22	1,00x2,10	01	1 FOLHA AMB

JANELAS			
Nº	DIMENSÕES(m²)	QUANT.	LOCAL
J01	0,50x2,40	02	1 VÃO
J02	1,30x1,00	04	1 FOLHA AMB
J03	1,30x1,00	05	1 FOLHA AMB
J04	1,30x1,00	03	3 FOLHAS COPIES
J05	0,50x1,40	01	1 VÃO
J06	1,20x1,00	10	1 FOLHA AMB
J07	2,40x1,00	19	2 FOLHAS AMB
J08	3,80x2,00	01	4 FOLHAS COPIES
J09	1,20x2,00	01	1 VÃO
J10	0,50x2,00	01	1 VÃO
J11	2,00x1,00	02	1 FOLHA AMB
J12	4,70x0,02/3,60x0,02	03/01	VÃO
J13	5,40x1,00	01	VÃO
J14	5,80x1,00	06	VÃO
J15	5,80x1,00	01	VÃO
J16	2,70x1,00	03	VÃO
J17	4,70x1,00	05	VÃO
J18	3,00x1,00	13	VÃO
J19	3,00x1,00	07	FOLHAS COPIES
J20	2,80x1,00	02	1 FOLHA AMB
J21	0,50x1,00	02	1 FOLHA AMB
J22	3,20x0,40	01	VÃO
J23	0,40x0,20	01	VÃO

PARA BANHEIROS GERAIS:

- MICTÓRIO DE LOUÇA BRANCA (VER PROJETO);
- FERRAGENS PARA A FIXAÇÃO DA PAREDE DIVISÓRIA EM GRANTO;
- FORNECIMENTO E INSTALAÇÃO DE ESPELHO CRISTAL, COM ESPESSURA DE 3mm e TAMAHO DE 50x70cm, FIXADO EM PLACA DE MDF DE ESPESSURA DE 2cm (1 ESPELHO PARA CADA LAVATÓRIO);
- RECIPIENTE PARA SABÃO LÍQUIDO AUTOMÁTICO, MARCA "CENVAS" OU SIMILAR;
- PAPELEIRA TIPO ROLADO;
- SABONETEIRA DE PAREDE COM BASE METÁLICA E CÚPULA DE VIDRO GIRATÓRIA, PARA SABONETE LÍQUIDO. FORNECIMENTO E COLOCAÇÃO - 18.006.0043-A;
- CABIDE, DUPLO, DE SOBREPOR, EM METAL CROMADO. FORNECIMENTO E COLOCAÇÃO;
- CHUVEIRO ELÉTRICO;
- FORNECIMENTO E INSTALAÇÃO DE TORNEIRA DE ACONDIONAMENTO AUTOMÁTICO PARA LAVATÓRIO, TIPO BANCA, CROMADA, COM ACONDIONAMENTO HIDROMECÂNICO (ANTIVANDALISMO).

PARA BANHEIROS PCD'S:

- FORNECIMENTO E INSTALAÇÃO DE VASO SANITÁRIO PARA PESSOAS COM NECESSIDADES ESPECIAIS, EM LOUÇA BRANCA, COM CUBA DE LOUÇA BRANCA, COM ESPESSURA DE 3mm e TAMAHO DE 50x70cm, FIXADO EM PLACA DE MDF DE ESPESSURA DE 2cm (1 ESPELHO PARA CADA LAVATÓRIO);
- FORNECIMENTO E INSTALAÇÃO DE LAVATÓRIO DE LOUÇA BRANCA COM COLUNA SUSPensa PARA PESSOAS COM NECESSIDADES ESPECIAIS, COM MEDIDAS EM TORNIO DE 45x35cm, INCLUSIVE TORNEIRA DE FECHAMENTO AUTOMÁTICO DE PAREDE, ANTIVANDALISMO DE 85mm;
- FORNECIMENTO E INSTALAÇÃO DE BARRAS DE APOIO PCD (BACA SANITÁRIA): DUAS BARRAS HORIZONTAIS DE 80cm e UMA VERTICAL DE 70cm;
- FORNECIMENTO E INSTALAÇÃO DE BARRAS DE APOIO PCD (LAVATÓRIO): UMA BARRA HORIZONTAL DUPLA DE 20cm e UMA BARRA VERTICAL DE 40cm;
- FORNECIMENTO E INSTALAÇÃO DE ALARME SONORO E VISUAL DE EMERGÊNCIA PARA SANITÁRIOS PCD;
- FORNECIMENTO E INSTALAÇÃO DE ESPELHO CRISTAL, COM ESPESSURA DE 3mm e TAMAHO DE 50x70cm, FIXADO EM PLACA DE MDF DE ESPESSURA DE 2cm;
- RECIPIENTE PARA SABÃO LÍQUIDO AUTOMÁTICO, MARCA "CENVAS" OU SIMILAR;
- PAPELEIRA TIPO ROLADO;
- SABONETEIRA DE PAREDE COM BASE METÁLICA E CÚPULA DE VIDRO GIRATÓRIA, PARA SABONETE LÍQUIDO. FORNECIMENTO E COLOCAÇÃO;
- CABIDE, DUPLO, DE SOBREPOR, EM METAL CROMADO. FORNECIMENTO E COLOCAÇÃO - 18.006.0052-A;
- FORNECIMENTO E INSTALAÇÃO DE TORNEIRA DE ACONDIONAMENTO AUTOMÁTICO PARA LAVATÓRIO, TIPO BANCA, CROMADA, COM ACONDIONAMENTO HIDROMECÂNICO (ANTIVANDALISMO).

08-01: AS ALVENARIAS EXISTENTES QUE SERÃO MANTIDAS, DEVERÃO SER AVALIADAS NO INÍCIO DA EXECUÇÃO DA OBRA PARA MELHOR COMPATIBILIZAÇÃO COM OS PROJETOS DE ARQUITETURA E DE ESTRUTURA.

08-02: OS NÍVEIS INDICADOS DEVERÃO SER REAVALUADOS APÓS A REALIZAÇÃO DO LEVANTAMENTO TOPOGRÁFICO.

CLIENTE: PREFEITURA DE TRES RIOS
DATA EMISSÃO: 02/10/2023

PROJETO: GINÁSIO DO SOCIAL OLÍMPICO FERROVIÁRIO
CÓDIGO EMPR: 72.713.004

ENDEREÇO: RUA ESALTINO SILVEIRA, S/Nº, CENTRO
MUNICÍPIO: TRES RIOS

NATUREZA DA OBRA: PROJETO DE REFORMA
PROJETO: ARQUITETURA

TÍTULO DA PRONCHA: ESCALA: INDICADA
PRONCHA Nº: 22/22

ÁREAS: DO TERRENO: m²
CONSTRUÍDA: m²
A CONSTRUIR: m²
TOTAL: m²

AUTOR DO PROJETO: DEPRRO
DESENHISTA: DEPRRO
APROVAÇÃO DO PROJETO: DEPRRO

SECRETARIA DE ESTADO DE INFRAESTRUTURA E OBRAS PÚBLICAS
E M O P - RJ - EMPRESA DE OBRAS PÚBLICAS DO ESTADO DO RIO DE JANEIRO