




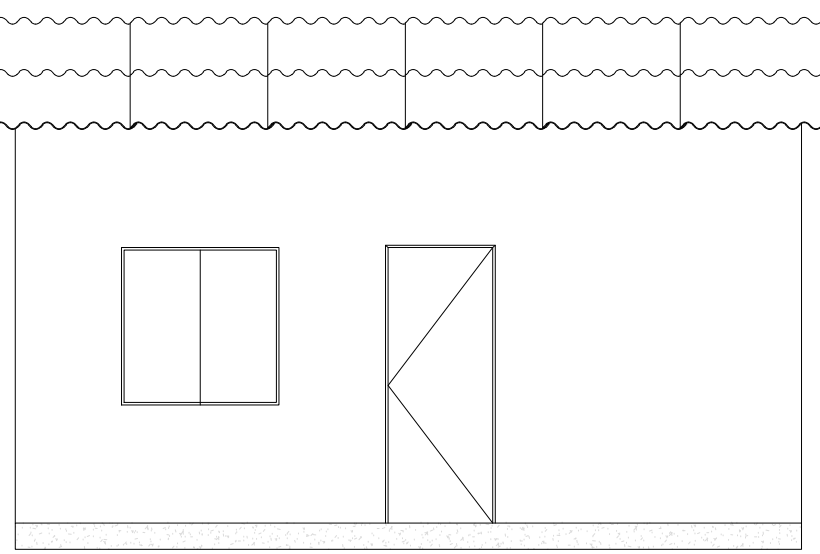


FACHADA FRONTAL
ESC. 1:50

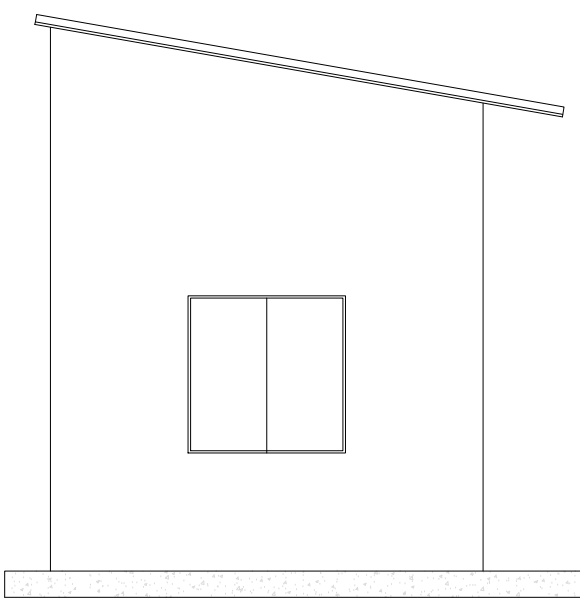


FACHADA LATERAL
ESC. 1:50

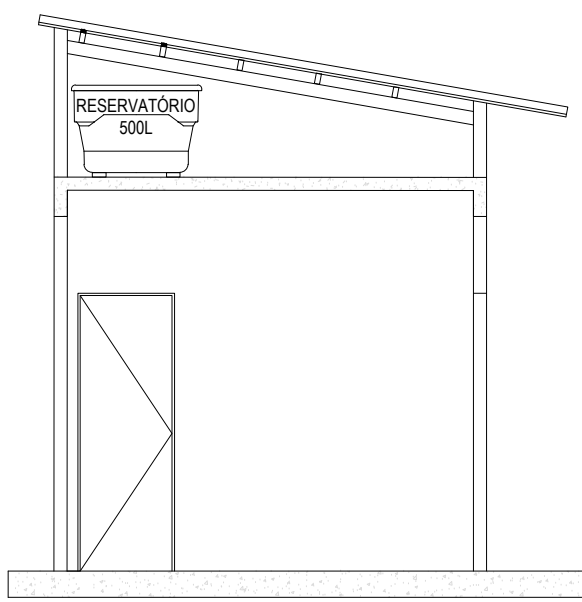


CORTE AA
ESC. 1:50

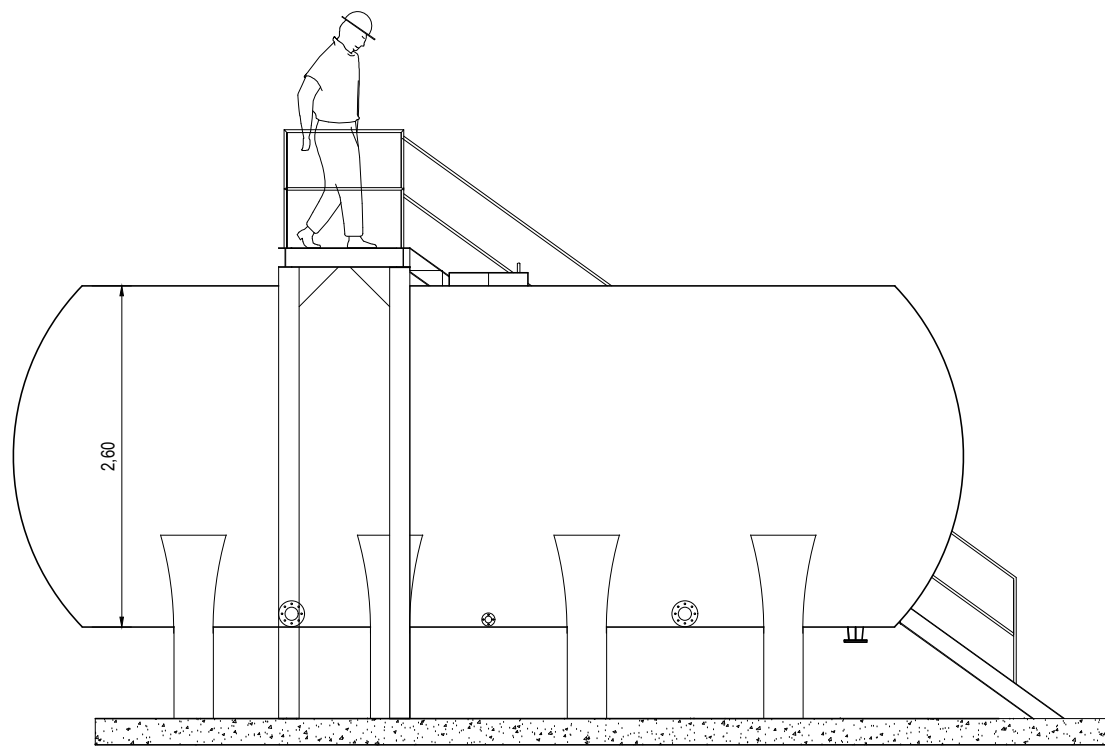


VISTA LATERAL
ESC. 1:50

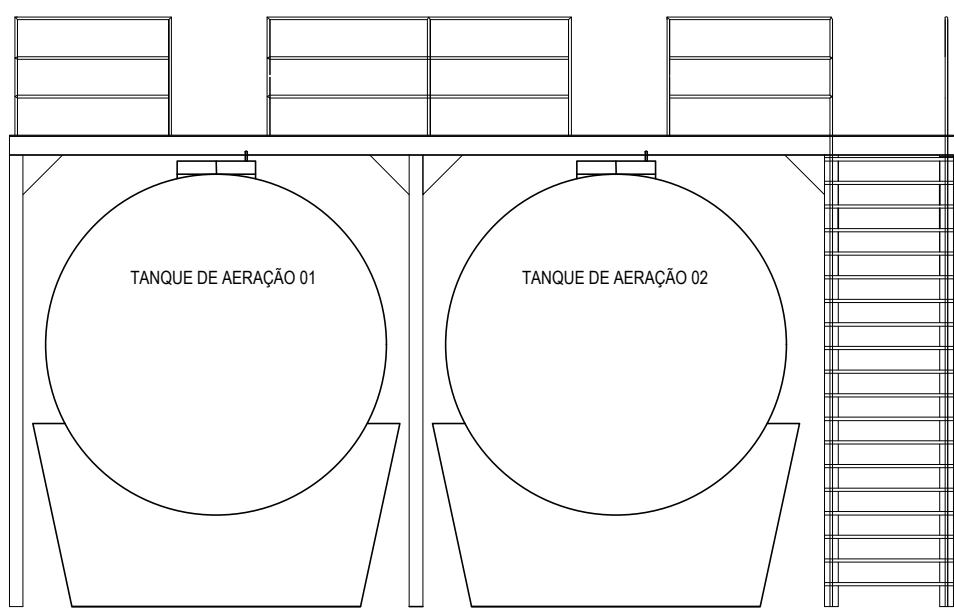


VISTA FRONTAL
ESC. 1:50

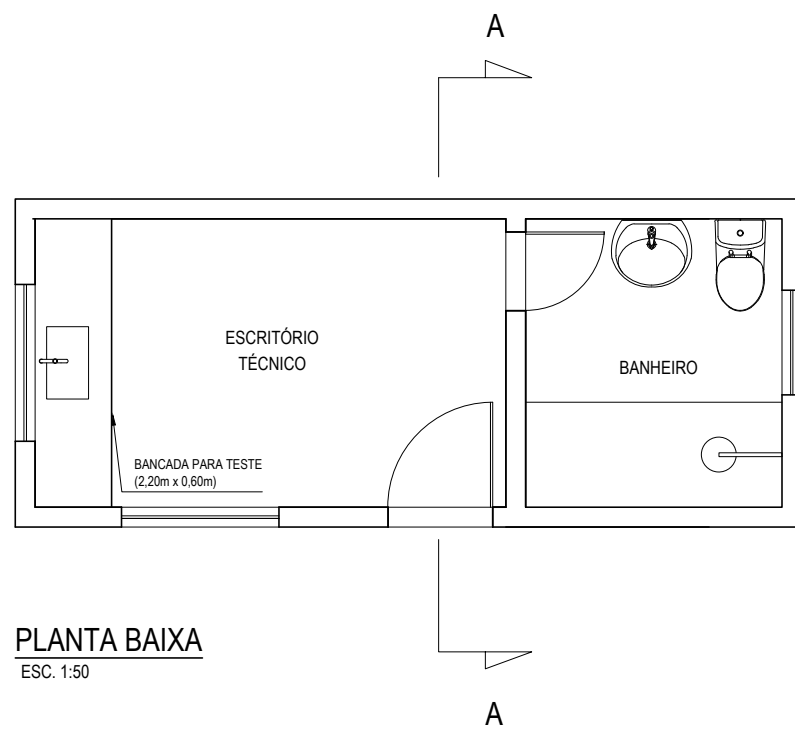

PLANTA BAIXA
ESC. 1:50

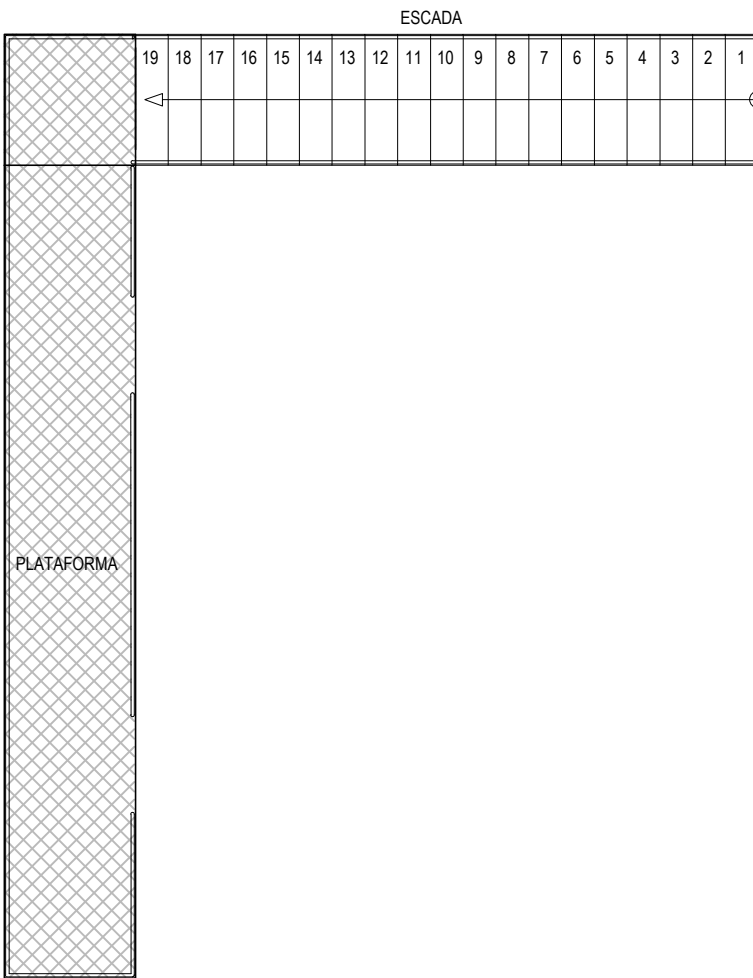

PLANTA DA PLATAFORMA
ESC. 1:50

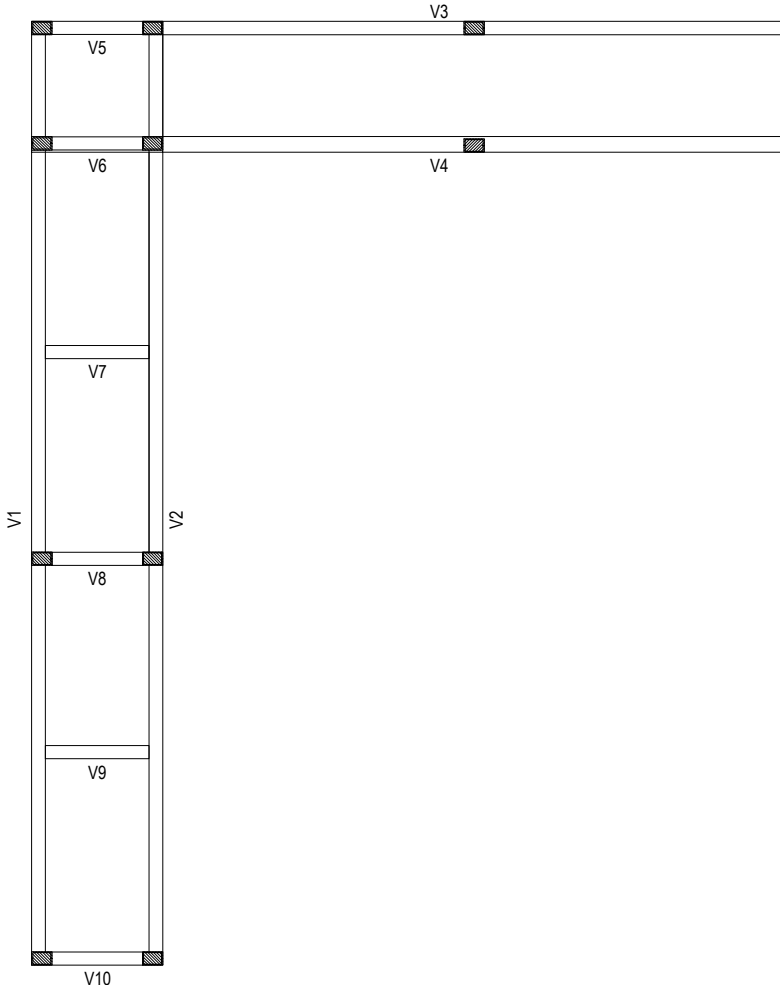

PLANTA ESTRUTURAL
ESC. 1:50

Lista				
W 150 x 18,3	26,7	m	x	13,00 kg/m² = 347,1 kg
V1	7,2	m		
V2	7,2	m		
V3	6,15	m		
V4	6,15	m		
PERFIL 1,4"	5,4	m	x	12,65 kg/m = 68,31 kg
V5	0,9	m		
V6	0,9	m		
V7	0,9	m		
V8	0,9	m		
V9	0,9	m		
V10	0,9	m		
PERFIL DUPLO "U" 8"	27,6	m	x	31,24 kg/m = 862,224 kg
P1	3,45	m		
P2	3,45	m		
P3	3,45	m		
P4	3,45	m		
P5	3,45	m		
P6	3,45	m		
P7	3,45	m		
P8	3,45	m		
CHAPA XADREZ 0,3mm	7,2	m²	x	50,20 kg/m² = 361,44 kg
TUBO GALVANIZADO 1,1/2"	97,8	m	x	1,78 kg/m = 174,084 kg
DEGRAUS CHAPA XADREZ 3,0mm	5,7	m²	x	25,07 kg/m² = 142,899 kg
ENRIGECEDORES 1/2"	3,2	m²	x	99,70 kg/m² = 319,04 kg
SAPATAS 1/2"	2	m²	x	149,54 kg/m² = 299,08 kg
Total				= 2574,177 kg

09/08/18	02	REVISÃO 02	LUCIANO
29/08/18	01	REVISÃO 01	LUCIANO
27/04/18	00	EMIÇÃO INICIAL	LUCIANO
DATA	REVISÃO	DESCRIÇÃO	VISTO
Contratante: SECRETARIA DE ESTADO DE OBRAS - RJ			
Local do Projeto: CRANJA DISCO CENTRO - AREAL - RJ			
Proprietário ou Responsável: ac/cej			
Responsável Técnico: Responsável Pela Execução:			
TÍTULO: SISTEMA DE TRATAMENTO DE ESGOTO DETALHES CONSTRUTIVOS			Disciplina: HIDRÁULICA
Nome do Arquivo: RA-OMEGA-BTB-AREAL-PROJ-REV04.dwg			Etapa: BÁSICO
27/04/18	Projeto: LUCIANO GUIDA	Escala: 1/50	Entrada: Solida: 05/05