[illegible]

APPROVAÇÃO DO PROJETO

APROVO

PROCESO N° 13884-115

EM, 27 DE JULHO

10

Pablo V.
Sociedad

[illegible]
di

100

THE FIRM

OS DE RESTAURO
gmail.com

8 / 3258-1814

INSTITUTO DO PATRIMÔNIO HISTÓRICO E ARTÍSTICO

PROF. DR. SIMONE VIANA DE SIQUEIRA
DPT. MATH

PELA OBRA: SIMONE VIANA DE SIQUEIRA

PROJETO DE AGENCIA
RIACÃO DO PARQUE MUIR


(c) (5) DPP, (d) (5) ACP

ESTRADA DE FERROVILHÃO


DATA:

MAR/2016	TELEPHONE:
R00	
2.	


UMA DE SOUZA	(21) 2233 6
--------------	-------------

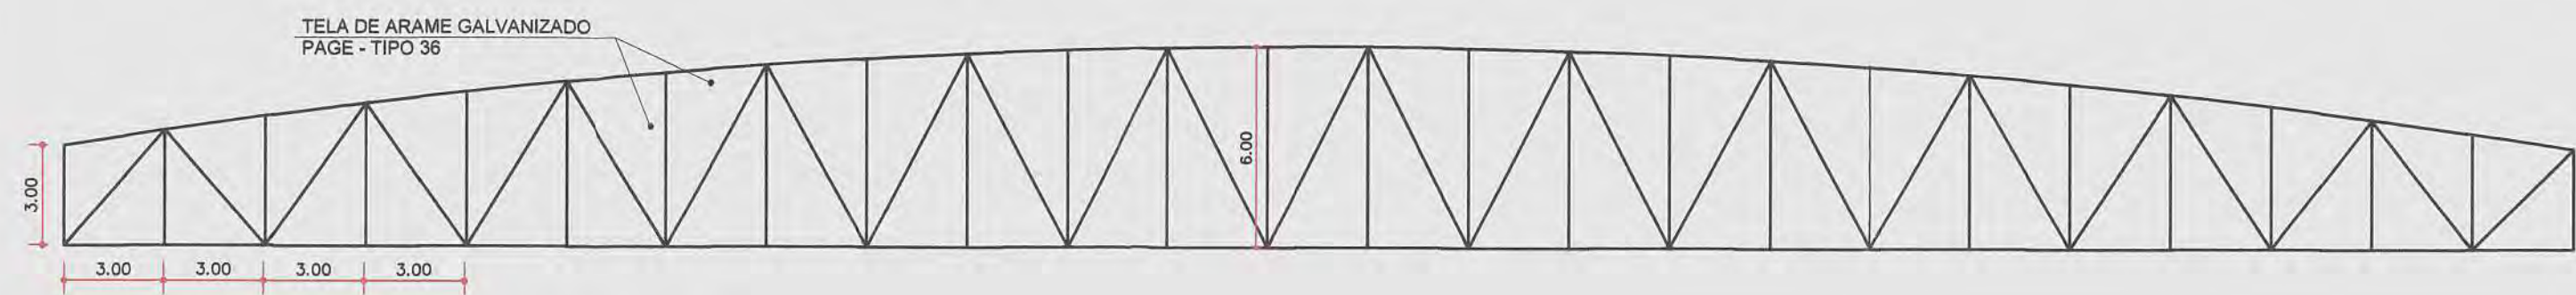


DET.1 - ALAMBRADO DO CAMPO DE FUTEBOL
VISTA
ESC. 1:200

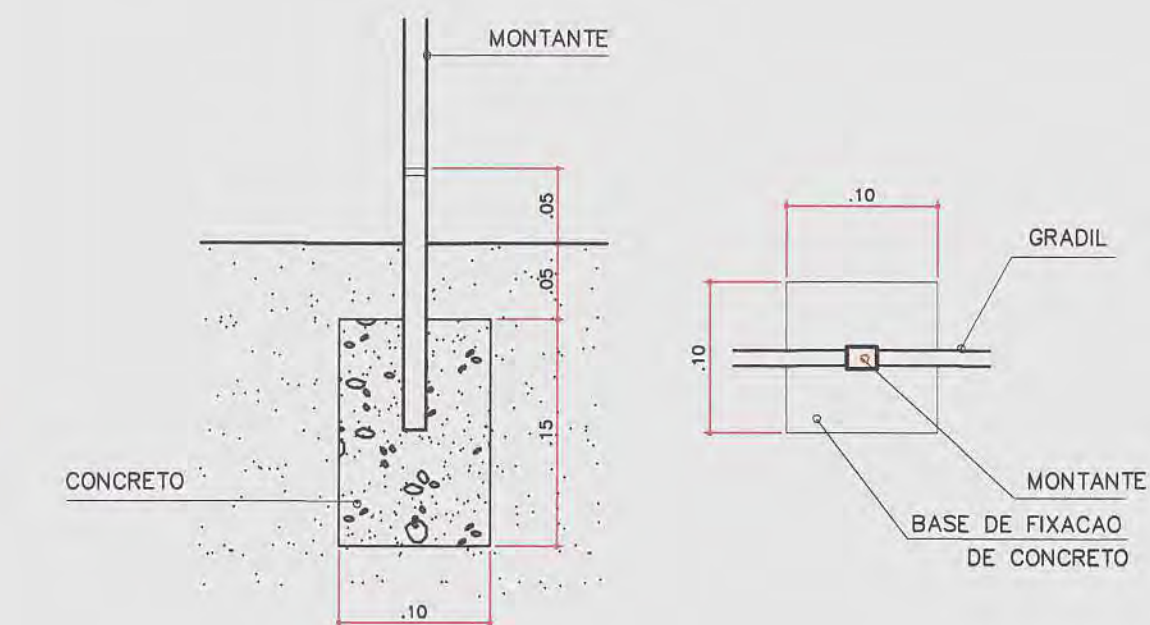


DET.1 - FIXAÇÃO DE ALAMBRADO
ESCALA 1:5

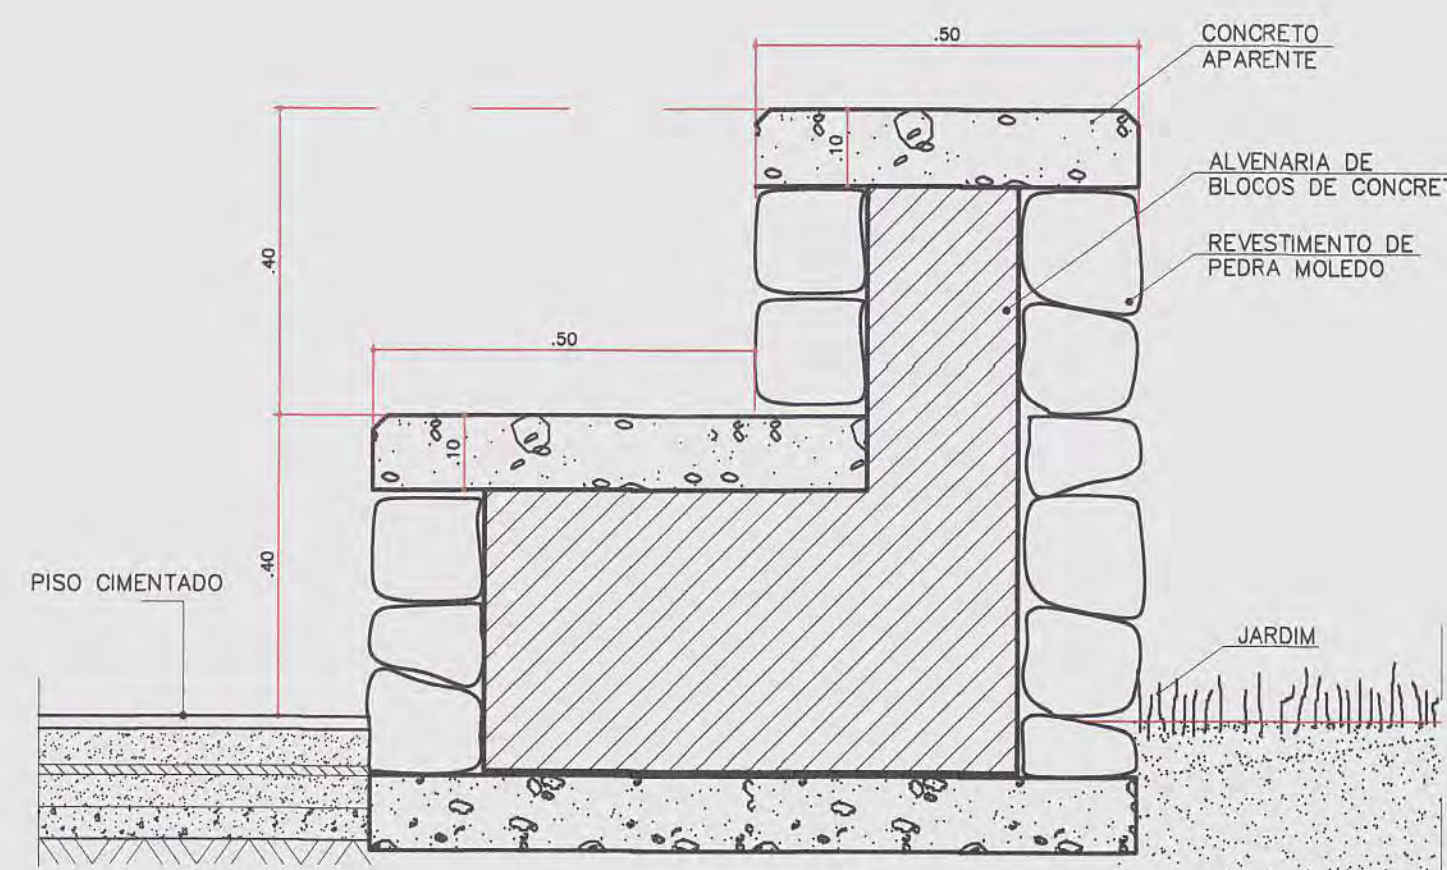


DET.6 - ARQUIBANCADA DO ESPAÇO SKATE
CORTE
ESCALA 1:10

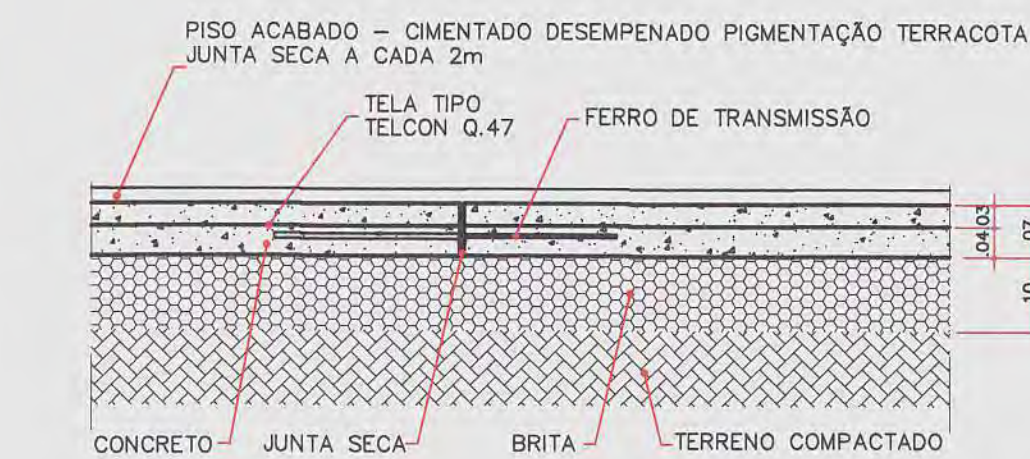


DET.8 - CICLOVIA
CORTE LONGITUNAL
ESC. 1:10

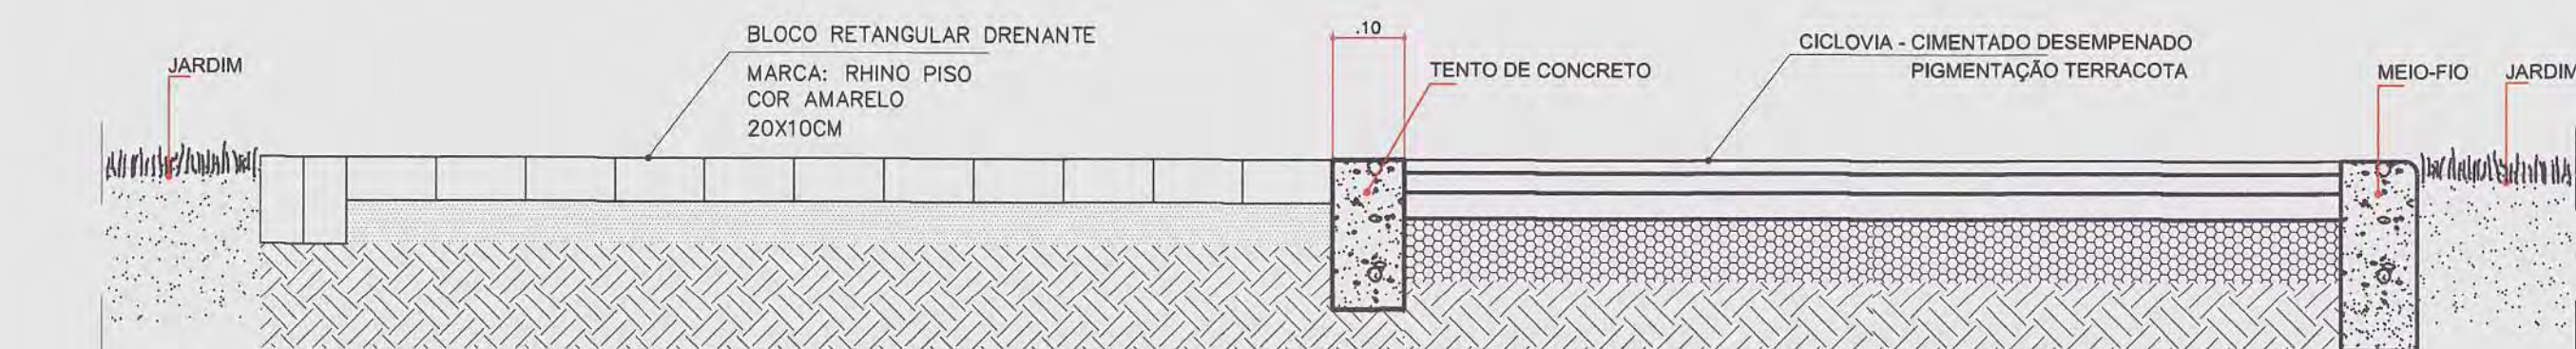


DET.8 - PISO DRENANTE / CICLOVIA
CORTE
ESCALA 1:10

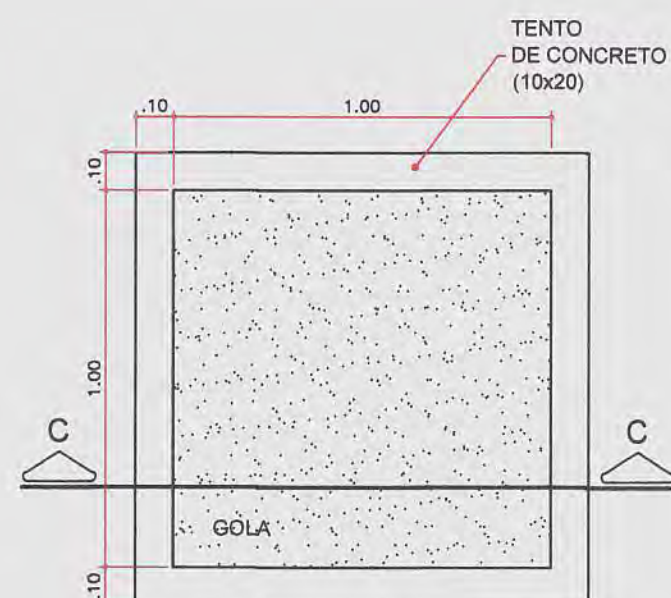


DET.2 - GOLA DE ÁRVORE
PLANTA
ESCALA 1:20

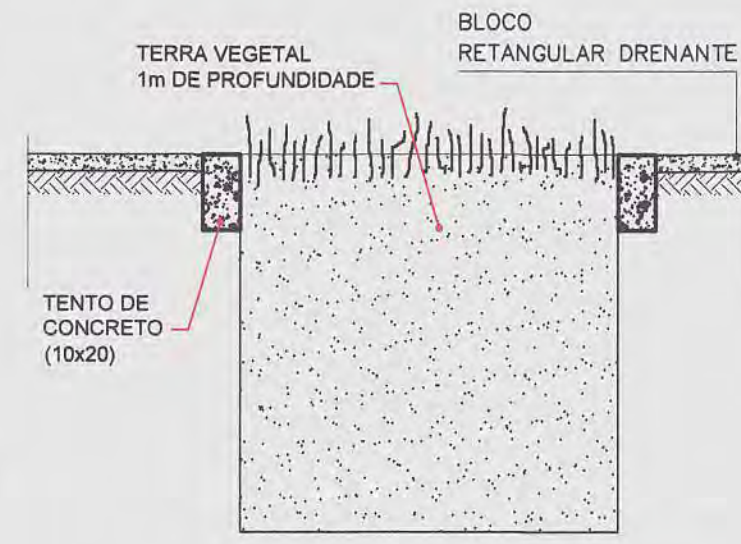


DET.2 - GOLA DE ÁRVORE
CORTE
ESCALA 1:20

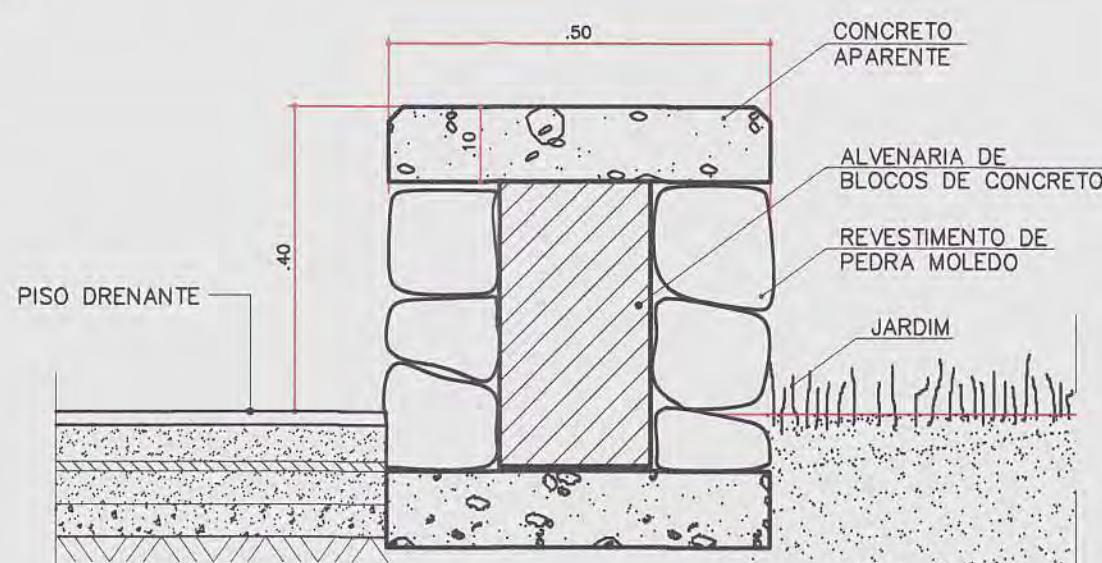


DET.7 - MURETA / BANCO
CORTE
ESCALA 1:10

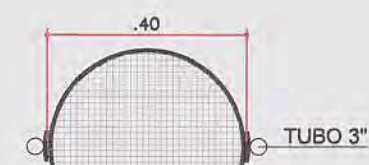

DET.12 - LIXEIRA
PLANTA
ESCALA 1:50

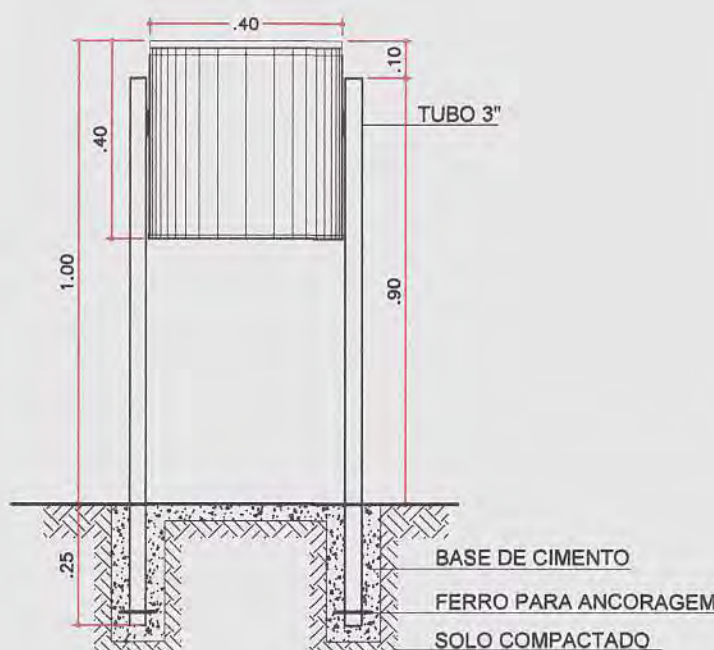


DET.12 - LIXEIRA
CORTE
ESCALA 1:50

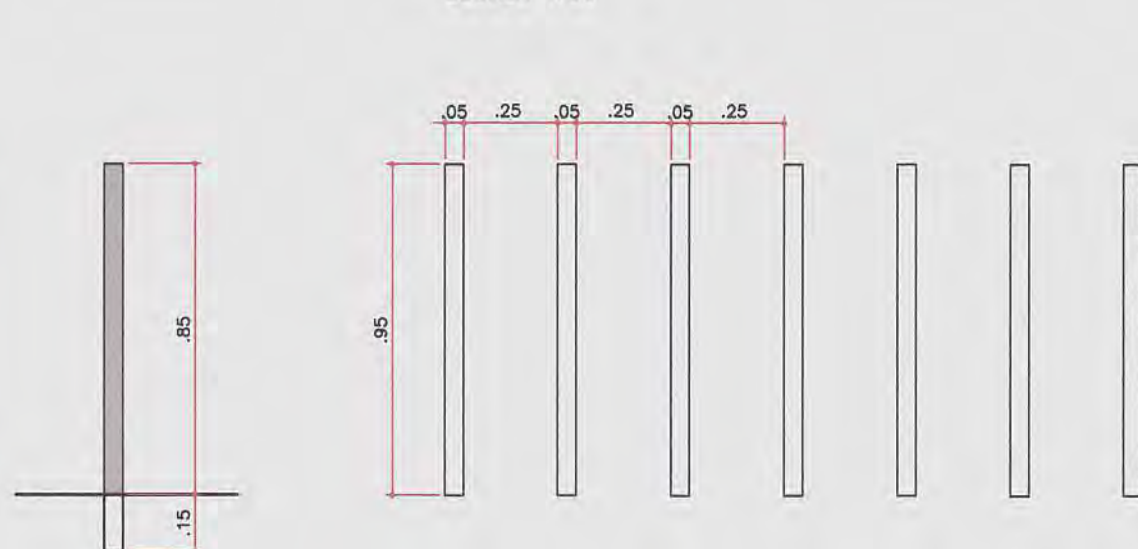


DET.9 - BICICLETÁRIO
VISTAS FRONTAL E LATERAL
ESCALA 1:20

DET.9 - BICICLETÁRIO
PLANTA
ESCALA 1:20



DET.3 - PASSEIO_BLOCO DRENANTE/ PLACA DRENANTE
CORTE
ESCALA 1:20

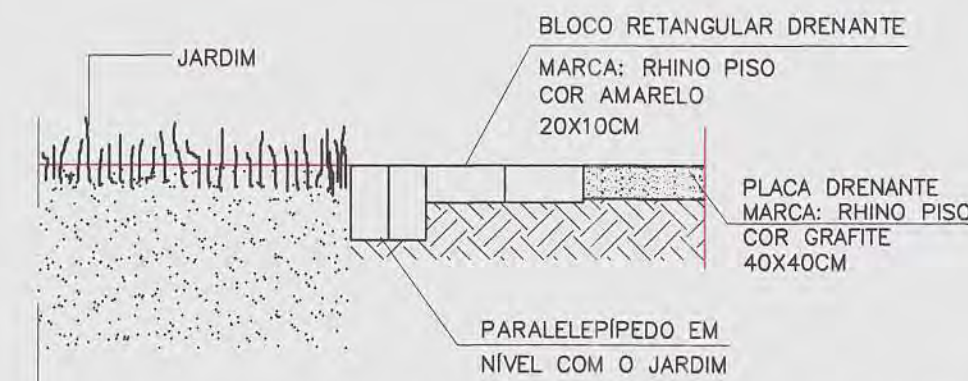


DET.4 - BANCOS
VISTA FRONTAL
ESCALA 1:20

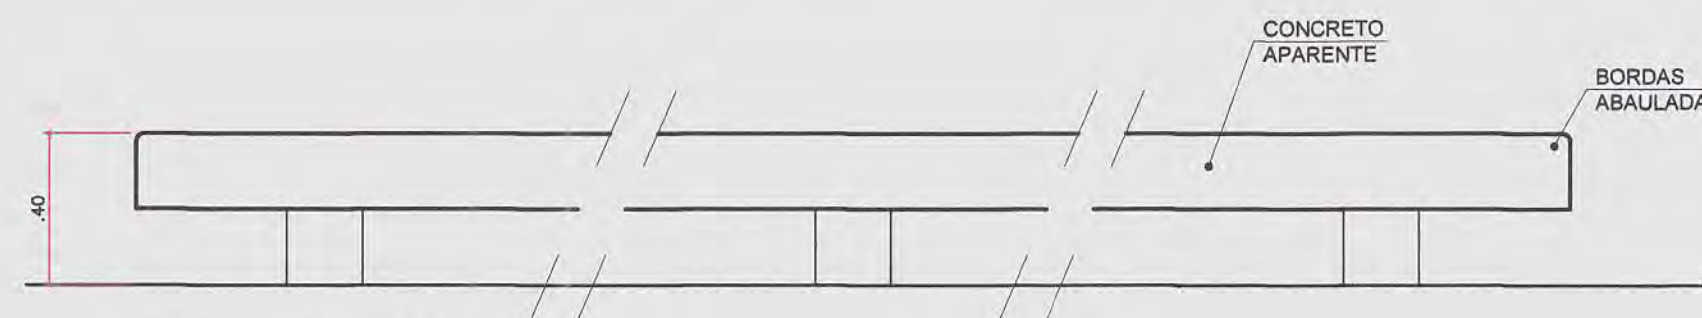


DET.4 - BANCOS
CORTE LONGITUDINAL
ESCALA 1:20

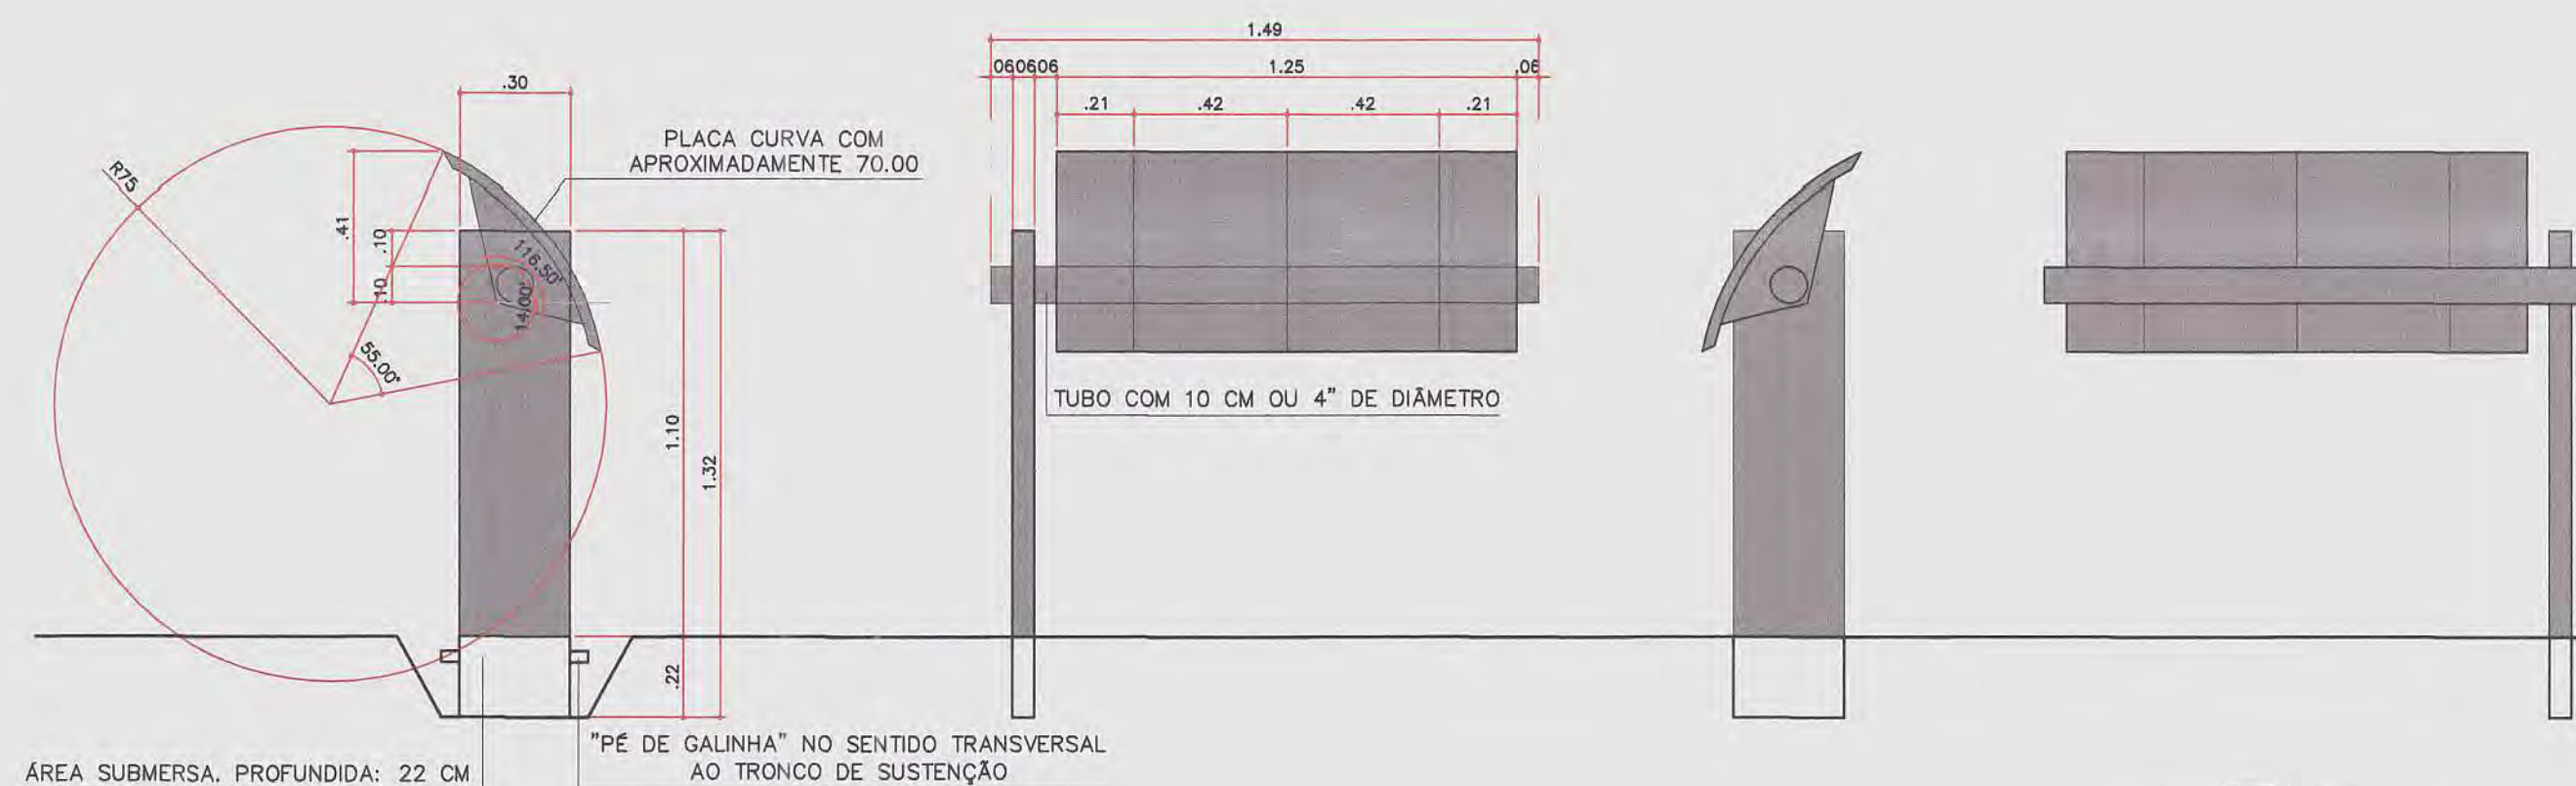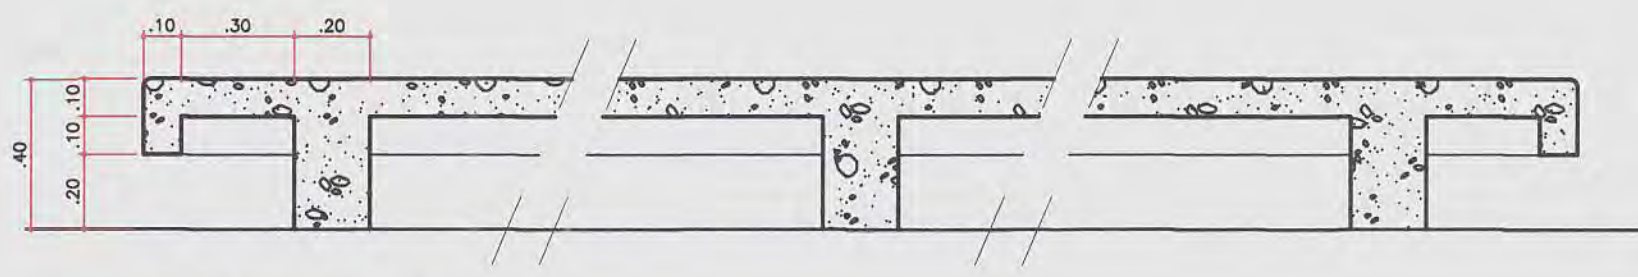


DET.5 - SINALIZAÇÃO
VISTAS
ESCALA 1:20

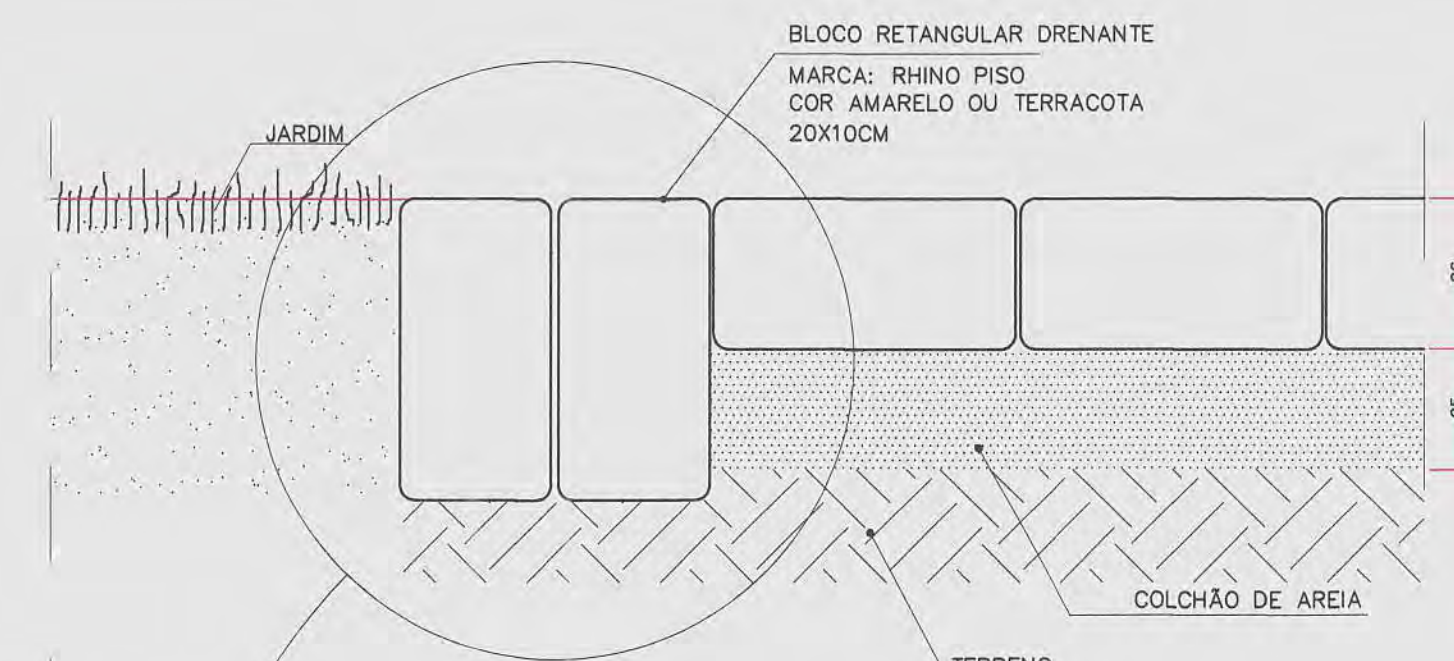


DET.10 - PASSEIO_TENTO DE SEPARAÇÃO
CORTE
ESCALA 1:5

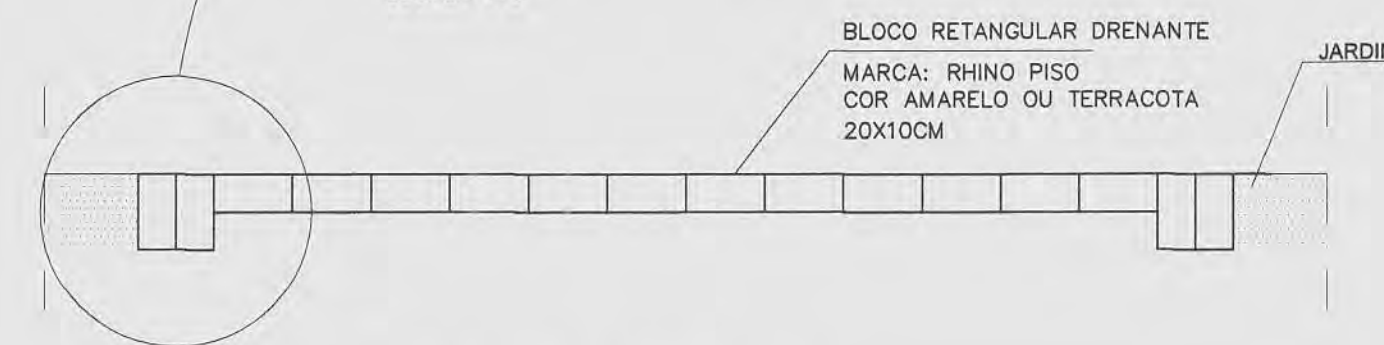


DET.10 - CORTE TRANSVERSAL DO PASSEIO
CORTE
ESCALA 1:20

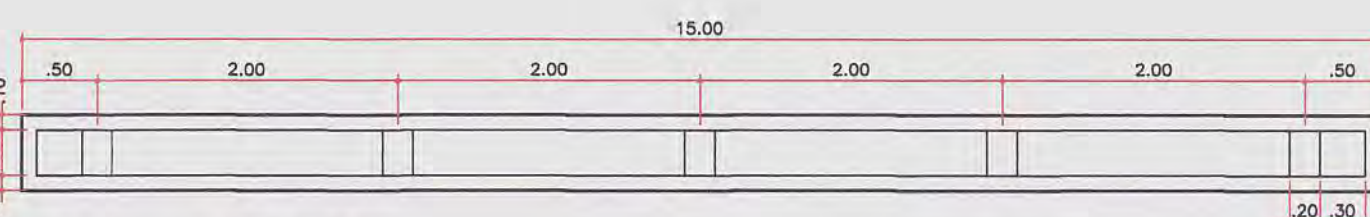


DET.4 - BANCO B2
PLANTA
ESCALA 1:50

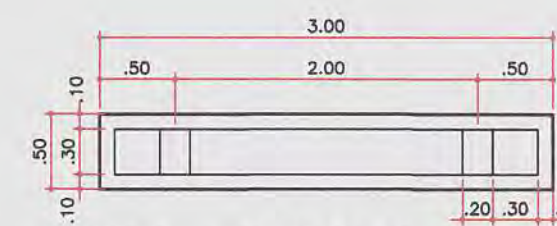


DET.4 - BANCO B1
PLANTA
ESCALA 1:50

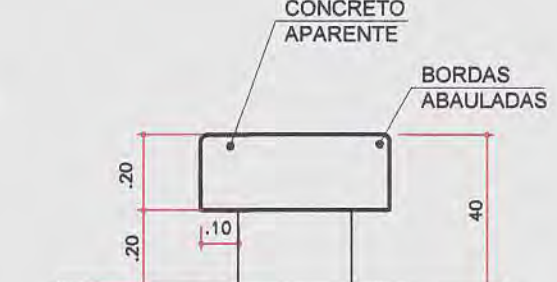


DET.4 - BANCOS
VISTA LATERAL
ESCALA 1:20

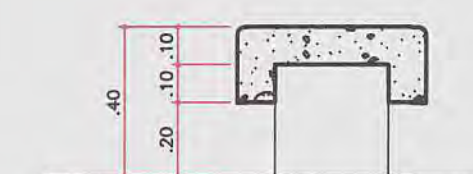

DET.4 - BANCOS
CORTE TRANSVERSAL
ESCALA 1:20

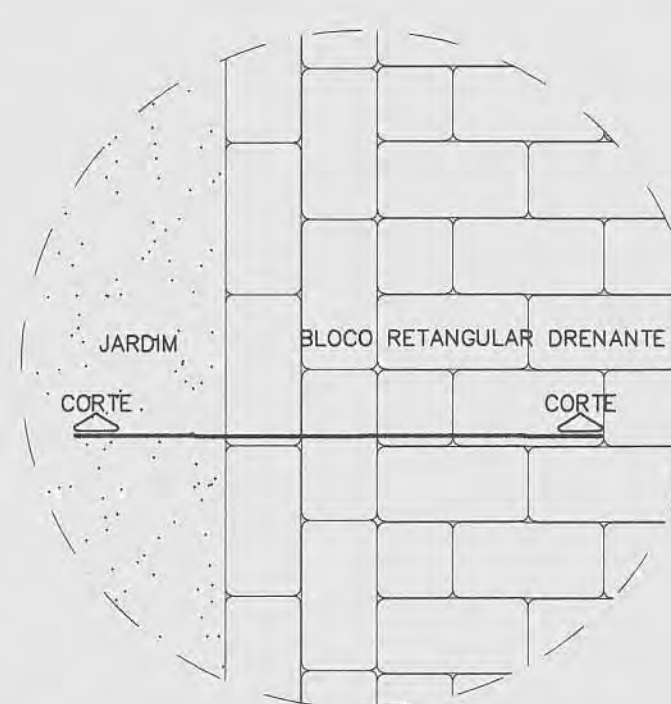

DET.10 - PASSEIO_TENTO DE SEPARAÇÃO
PLANTA
ESCALA 1:10

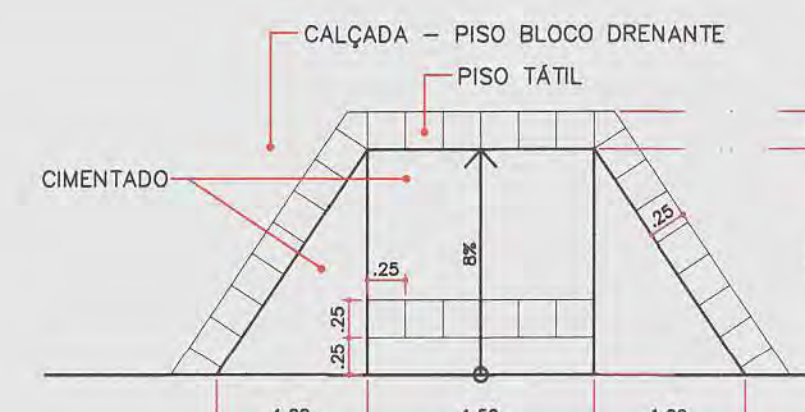

DET.11 - RAMPA DE ACESSO PARA PNE
PLANTA
ESCALA 1:50

00	ABRIL/2015	EMIÇÃO INICIAL	
REVISÃO	DATA	DESCRIÇÃO	VISTO
NOTA	DATA	DESCRIÇÃO	VISTO

APROVAÇÃO DO PROJETO: **PREFEITURA MUNICIPAL DE MAGÉ**

APROVO

PROCESSO Nº 13324/15

EM 22 DE JULHO DE 2015

Paulo Cesar Batista Vaz
Presidente COMGES PGPC
ID 51.22545-0

CONTRATANTE: **IPHAN** INSTITUTO DO PATRIMÔNIO HISTÓRICO E ARTÍSTICO NACIONAL

REALIZAÇÃO: **retrô** projetos de restauro

PROPRIETÁRIO: INSTITUTO DO PATRIMÔNIO HISTÓRICO E ARTÍSTICO NACIONAL - IPHAN

AUTORIA DO PROJETO: SIMONE VIANA DE SIQUEIRA
CAU: A27884-7 RRT: 3047448

RESPONSÁVEL PELA OBRA: SIMONE VIANA DE SIQUEIRA
CAU: A27884-7

PROJETO: **PROJETO DE AGENCIAMENTO PAISAGÍSTICO PARA CRIAÇÃO DO PARQUE MUNICIPAL DE GUIA DE PACOBAIBA**

ENDEREÇO: **ESTRADA DE FERRO MAUÁ FRAGOSO**
Estrada Real de Mauá, 1901 - Magé / RJ

ETAPA: **PLANTA DE DETALHES - PLANTA DE ARRANJO GERAL**

PROJETO EXECUTIVO

CONTEÚDO: **PLANTA DE DETALHES CONSTRUTIVOS**

ARQUIVO: **AG PAISAGISTICO_PE_R00**

DATA: **JAN/2015**


DESENHO: **DANIELE PURPER**

VISTO: **PA 08**

FISCAL DE CONTRATO: **ARO* REGINA PRADO LIMA DE SOUZA**

TELEFONE: **(21) 2233 99 01**

DETALHE - CAIXA DE PASSAGEM/DERIVAÇÃO (BT)
SEM ESCALA

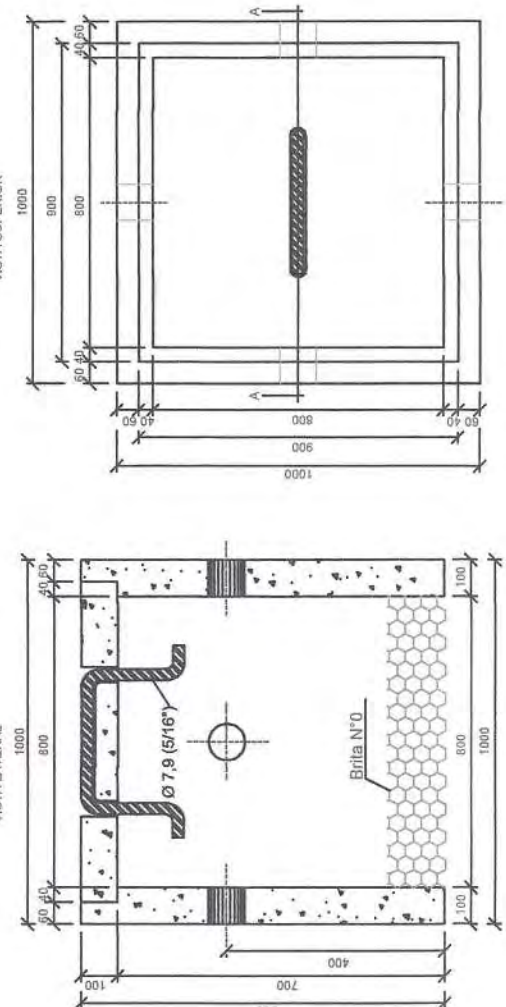

- 1) Paralela lateral
Deve ser utilizada uma das ilíeis opôlas abaixo
menorizadas, desde que mantidas as dimensões internas:
- 1) Polidróico de vinta (PVO): formato tubular;
- 2) conico;
- 3) tipo maciço: assentados com argamassa de cimento e areia, tipo 1/5.

2) Revestimento interno


3) Condição de aplicação

3.1) Deve ser constituído inicialmente por chapéu, após o qual, aplica-se o emboco com argamassa de cimento e areia, tipo 1/4, espessura 10 mm, acabamento lizo e depois a desempenadeira.

3.2) Tampa

3.3) Deve ser confeccionado em concreto normal ou pré-moldado, apresentando

DETALHE - CAIXA DE PASSAGEM/DERIVAÇÃO (PS)
SEM ESCALA

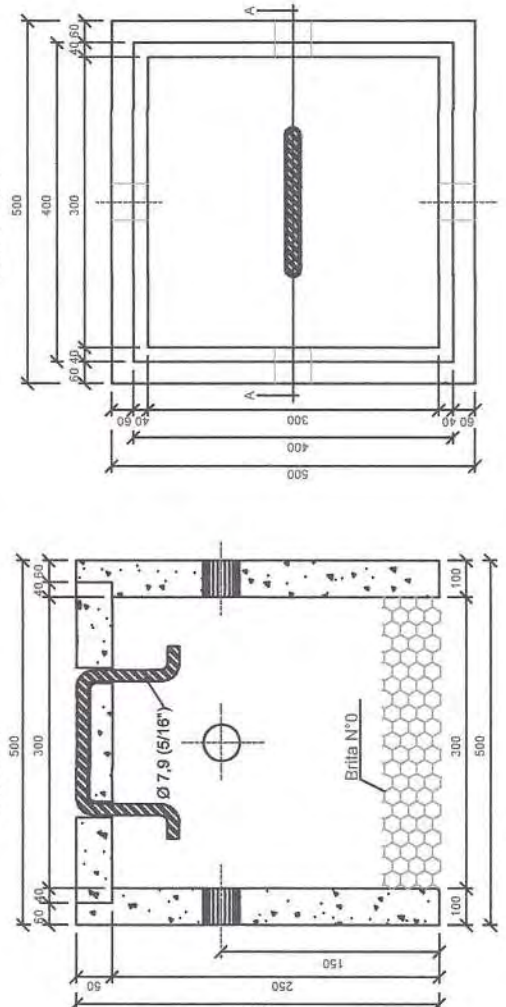

- 1) **Parafusos Laterais**
Deve ser utilizada uma das três opções abaixo mencionadas, desde que mantidas as dimensões internas:
a) Parafusos de vinila (PVC): formato tubular;
b) concreto;
c) tijolos azulejados com argamassa de cimento e areia, traço 1:5.
- 2) **Revestimentos internos**
Consistirá indistintamente por chapisco, acríl e qual, selado-se o emboço com argamassa de cimento e areia, traço 1:4, espessura 10 mm, acabamento superior a desempenadeira.
- 3) **Tevepa**
Será ser confeccionado em concreto normal ou pré-moldado, apresentando resistência mínima a compressão 120 kgf/cm² após 28 dias de curaagem natural.

LEGENDA - MATERIAIS

- CAIXA PS - CAIXA DE PASSAGEM 30x20 cm P/ ILUMINAÇÃO (VER DETALHE)

[illegible]

APPROVAÇÃO DO PROJETO:

APROVO

PROCESSO Nº 13894/15

~~PAULO CESAR PATISTAVAZ~~

~~2002-159-610-0002:000001~~
~~2002-159-610-0002:000001~~

5



THE

THE

1000

OS DE RESTAURO

/3258-1814

INSTITUTO DO PATRIMÔNIO HISTÓRICO E ARTÍSTICO NACIONAL - IPHAN

OBJETO: SIMONE VIANA DE SIQUEIRA
RRT: 3047449

PELA CIRA: SIMONE VIANA DE SOUZA

PROJETO DE AGENCIAMENTO PAIS

1
2
84

ESTRADA DE FERRO MAUA


ERNA E INFRA ESTRUTURA REDE B.T.

DATA:	DESENHO:
JAN/2015	

TELEPHONE:	(21) 2532 4018
------------	----------------


--

QC-ILUMINEX

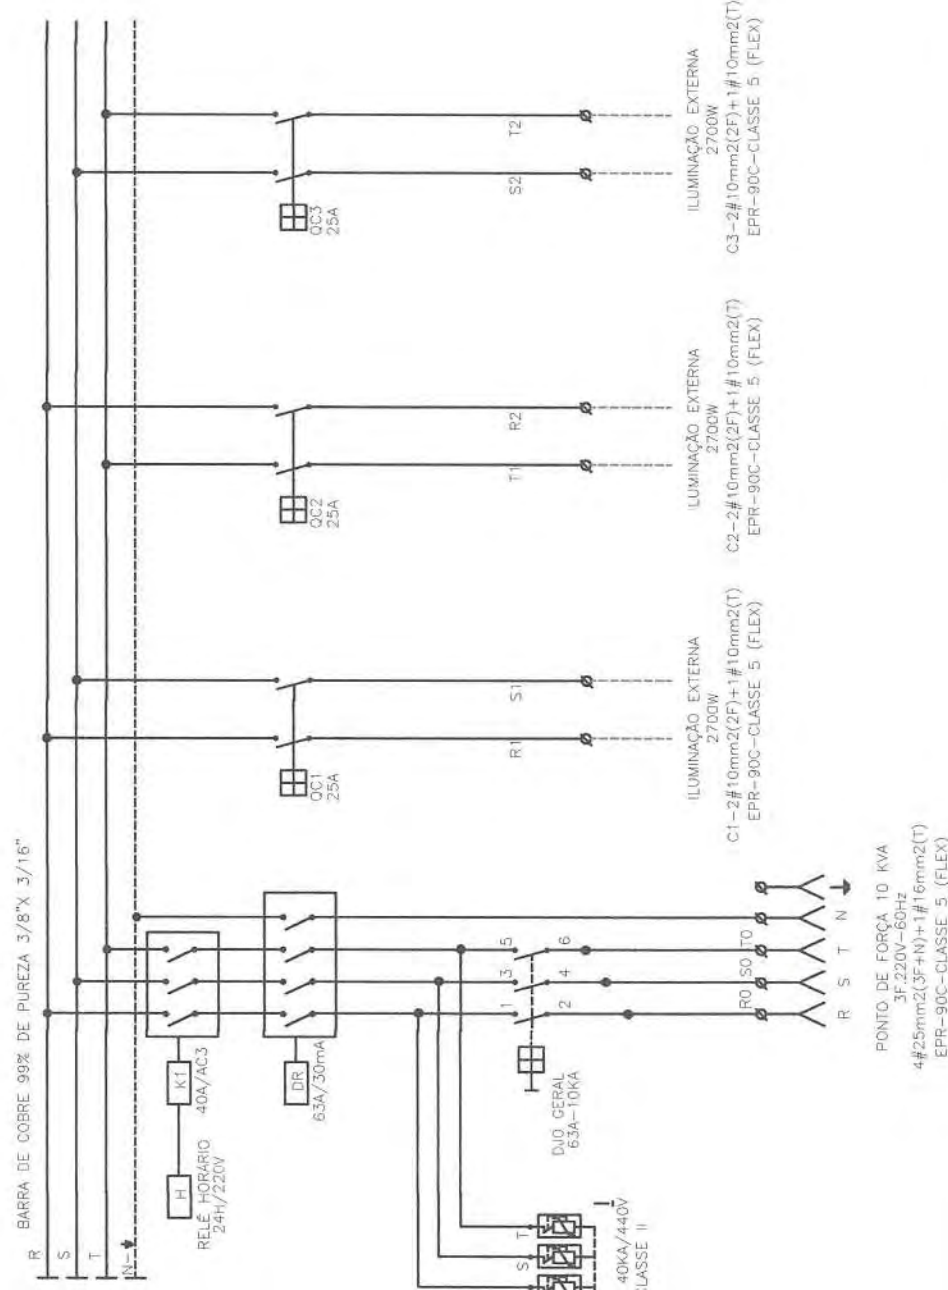

PROJETO VERTICAL DO VLT

ESCALA: H = 1/1000
V = 1/20

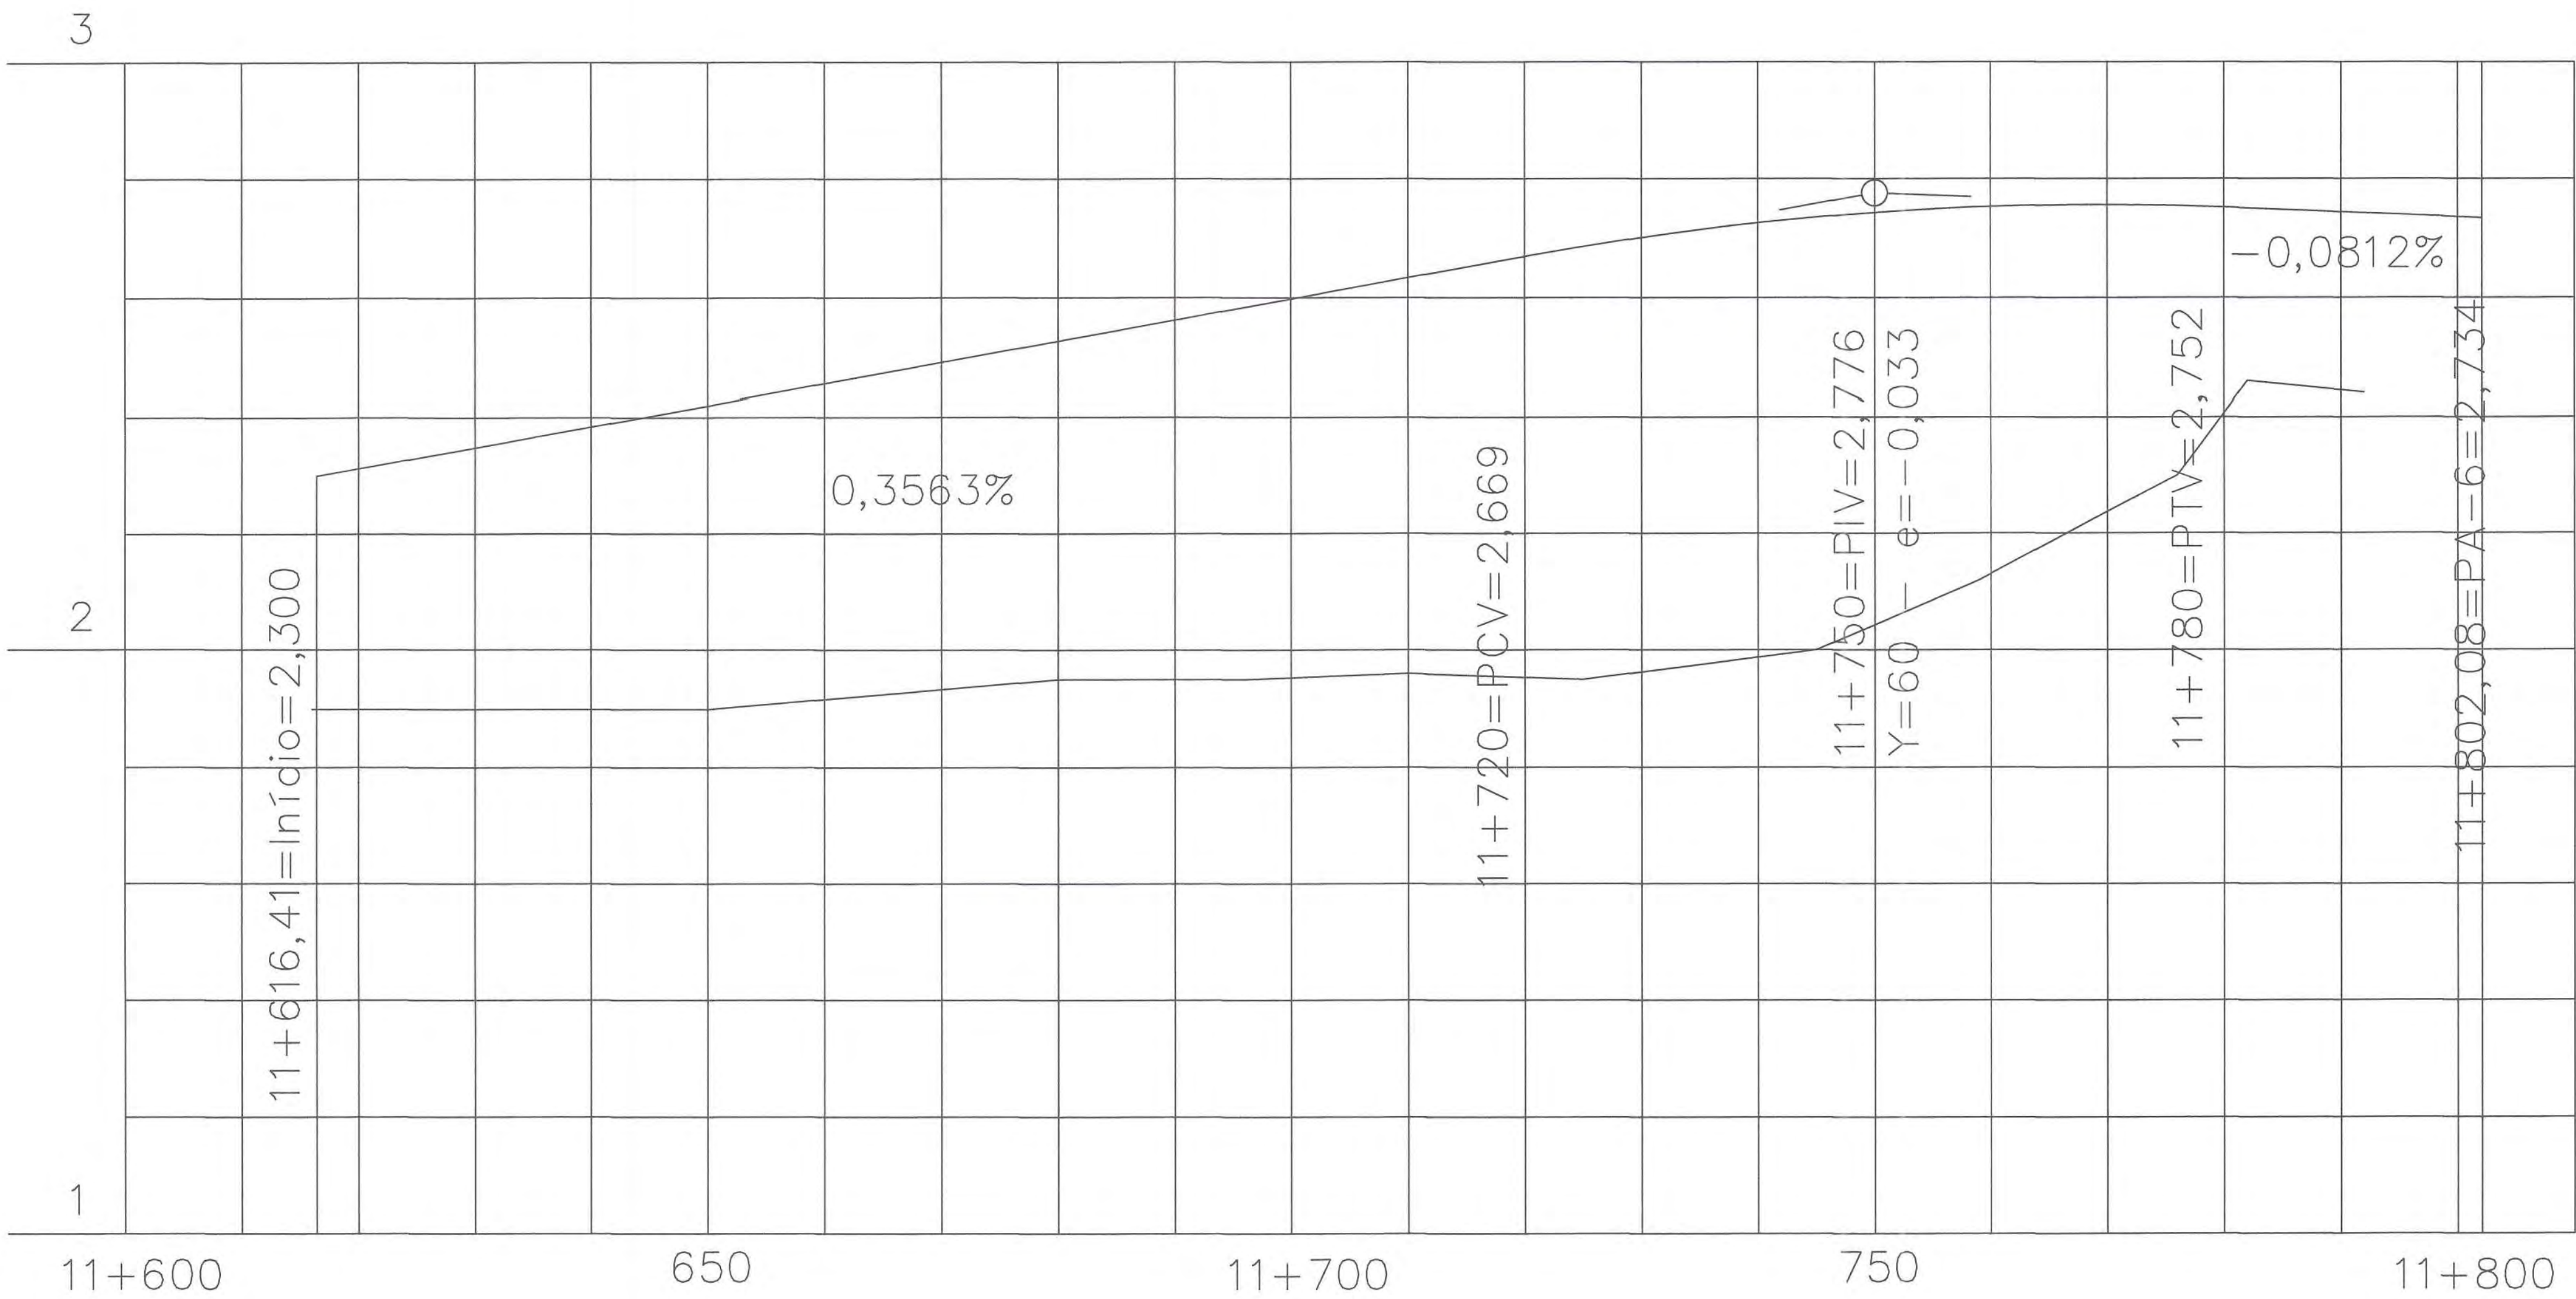

00	ABRIL/2015	EMIÇÃO INICIAL	
REVISÃO	DATA	DESCRIÇÃO	VISTO
NOTA	DATA	DESCRIÇÃO	VISTO

APROVAÇÃO DO PROJETO: **PREFEITURA MUNICIPAL DE MAGÉ**

APROVO

PROCESSO Nº 13884/15
EM 27 DE JULHO DE 2015

PAULO CESAR COSTA VAZ
Poder Judiciário - Juiz de Direito

NAIR PAULO CABRAL
Arquiteta e Urbanista
CAU nº AC4337-8
Matr. 125540

Marcio Gentil
Presidente COMAGES PGPC
ID 512545-0

CONTRATANTE: **IPHAN** INSTITUTO DO PATRIMÔNIO HISTÓRICO E ARTÍSTICO NACIONAL

REALIZAÇÃO: **retrô** projetos de restauro

RETRÔ - PROJETOS DE RESTAURO
email: retroprojetos@gmail.com
tel/fax: (21) 3258-1834 / 3258-1814

PROPRIETÁRIO: INSTITUTO DO PATRIMÔNIO HISTÓRICO E ARTÍSTICO NACIONAL - IPHAN
AUTORIA DO PROJETO: SIMONE VIANA DE SIQUEIRA
CAU: A27884-7 RRT: 3047448
RESPONSÁVEL PELA OBRA: SIMONE VIANA DE SIQUEIRA
CAU: A27884-7

PROJETO: PROJETO DE AGENCIAMENTO PAISAGÍSTICO PARA CRIAÇÃO DO PARQUE MUNICIPAL DE GUIA DE PACOBAIBA

ENDEREÇO: ESTRADA DE FERRO MAUÁ FRAGOSOS
Estrada Real de Mauá, 1901 - Magé / RJ

ETAPA: PROJETO EXECUTIVO

CONTEÚDO: PLANTA BAIXA VLT

ARQUIVO: 04.VLT_R00

DATA: JAN/2015


DESENHO: FERNANDO

VISTO: PA 14


FISCAL DE CONTRATO: ARO REGINA PRADO LIMA DE SOUZA

TELEFONE: (21) 2532 4616

ATERRO

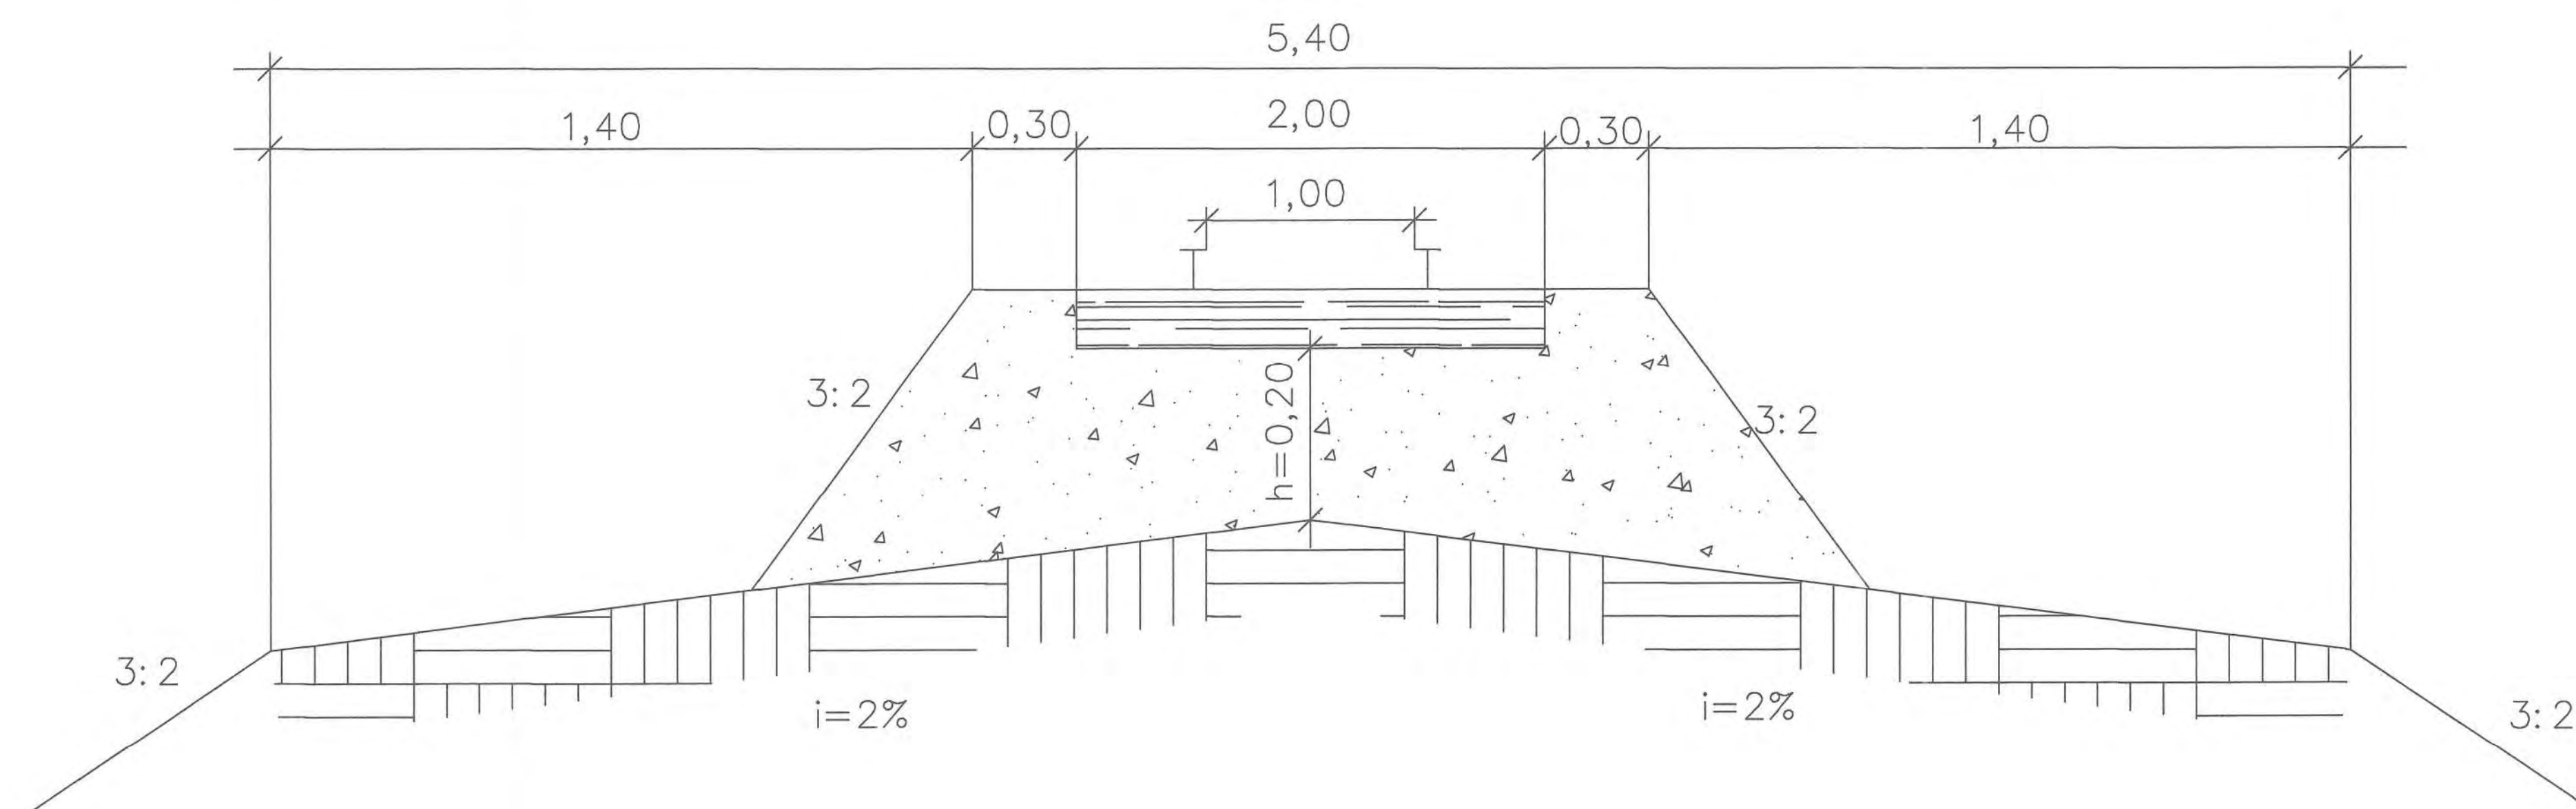

CORTE

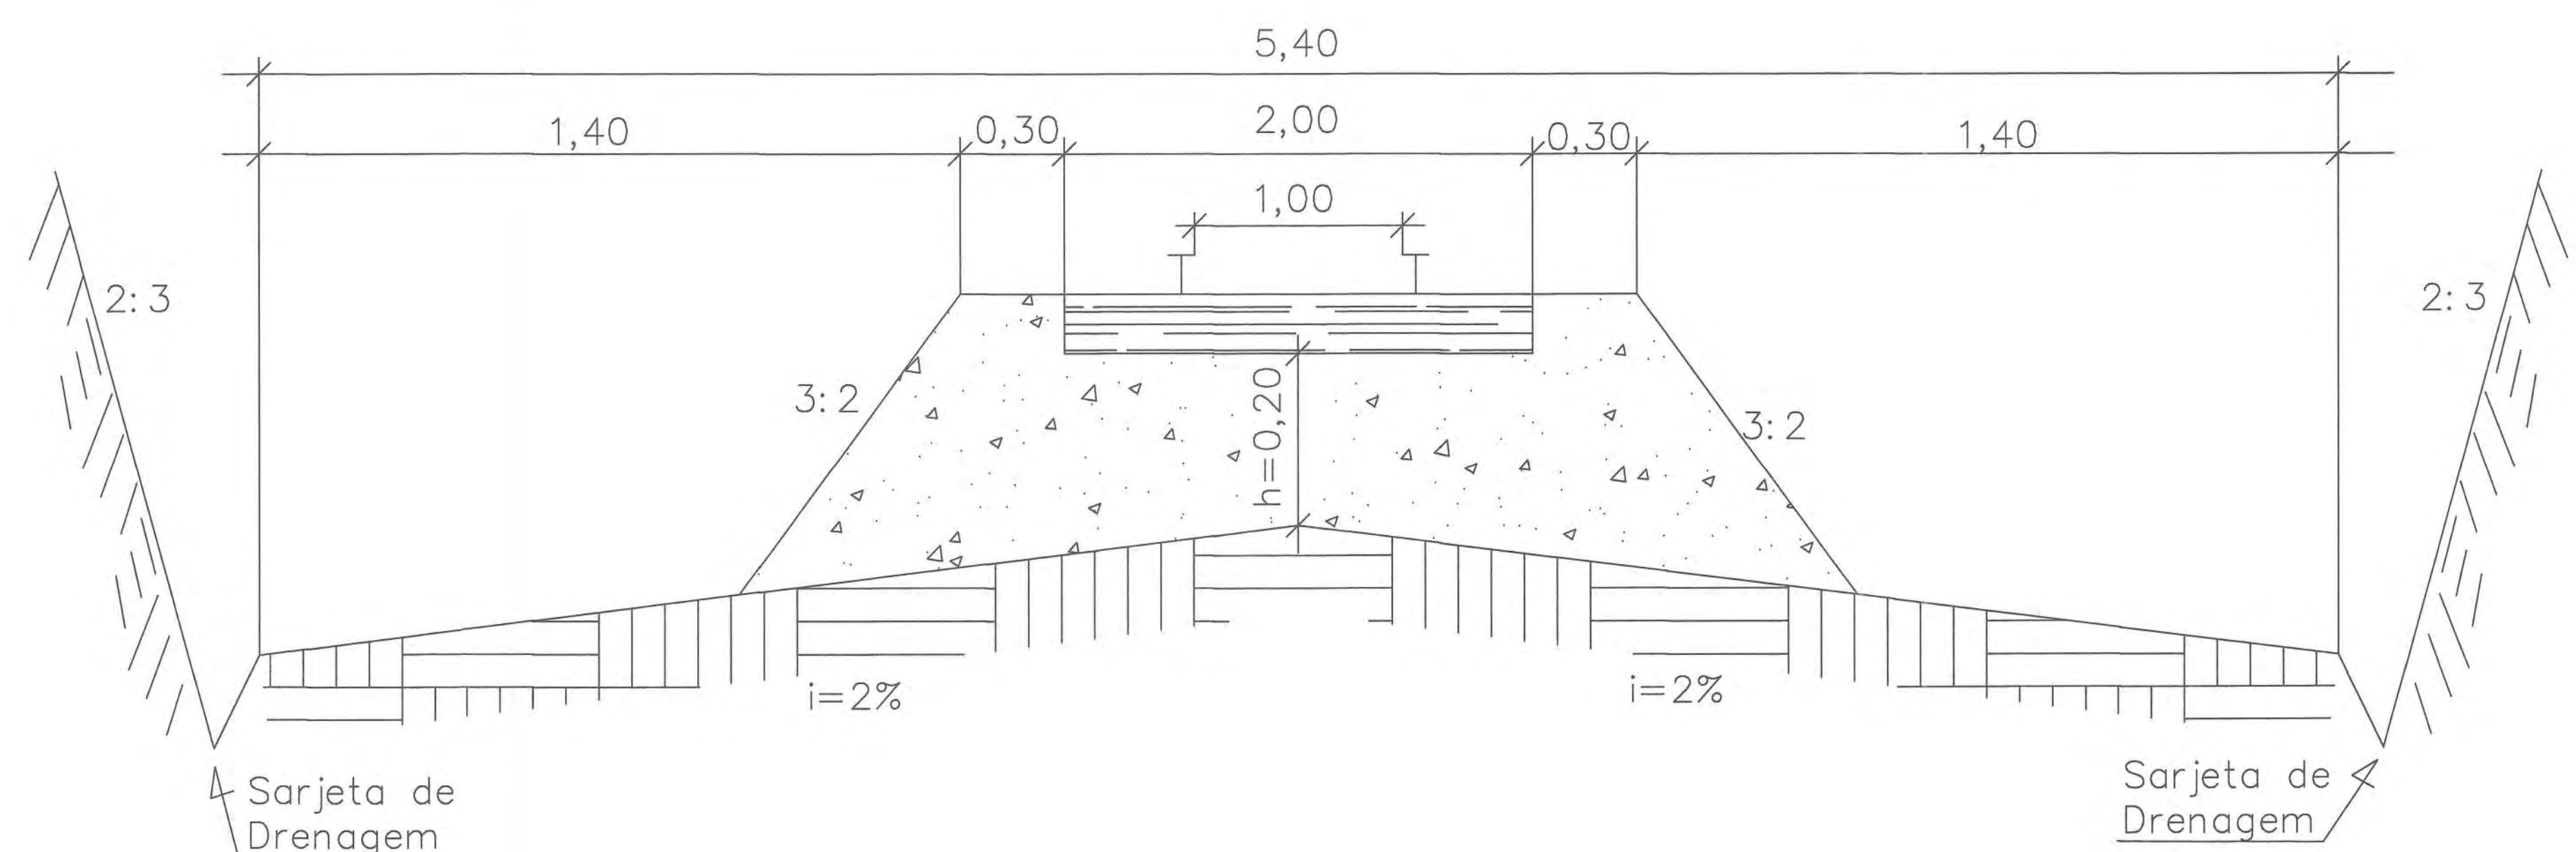

Sarjeta de Drenagem

Sarjeta de Drenagem

00	ABRIL/2015	EMIÇÃO INICIAL	
REVISÃO	DATA	DESCRIÇÃO	VISTO
NOTA	DATA	DESCRIÇÃO	VISTO
APROVAÇÃO DO PROJETO: PREFEITURA MUNICIPAL DE MAGÉ APROVO PROCESSO Nº 13.824/15 EM 22 DE JULHO DE 2015 PAULO CESAR DA SILVA VAZ Secretário de Planejamento e Urbanismo Matr. 125540 / 125000 Marcio Gentil Presidente CPMGES PGPC ID 5172545-0			
CONTRATANTE: IPHAN INSTITUTO DO PATRIMÔNIO HISTÓRICO E ARTÍSTICO NACIONAL			
REALIZAÇÃO: retrô projetos de restauro			
PROPRIETÁRIO: INSTITUTO DO PATRIMÔNIO HISTÓRICO E ARTÍSTICO NACIONAL - IPHAN AUTORIA DO PROJETO: SIMONE VIANA DE SIQUEIRA CAU: A27894-7 RGT: 3047469 RESPONSÁVEL PELA OBRA: SIMONE VIANA DE SIQUEIRA CAU: A27894-7			
PROJETO: PROJETO DE AGENCIAMENTO PAISAGÍSTICO PARA CRIAÇÃO DO PARQUE MUNICIPAL DE GUIA DE PAGOBAIBA			
ENDEREÇO: ESTRADA DE FERRO MAUÁ FRAGOSO Estrada Real de Mauá, 1901 - Magé / RJ			
ETAPA: PROJETO EXECUTIVO			
CONTEÚDO:		ESCALA:	
SEÇÕES TRANSVERSAIS		SEM ESCALA	
ARQUIVO:	DATA:	DESENHO:	VISTO:
05.Seções transversais_R00	JAN/2015	FERNANDO	
FISCAL DE CONTRATO:		TELEFONE:	
ARO REGINA PRADO LIMA DE SOUZA		(21) 2532 4916	