




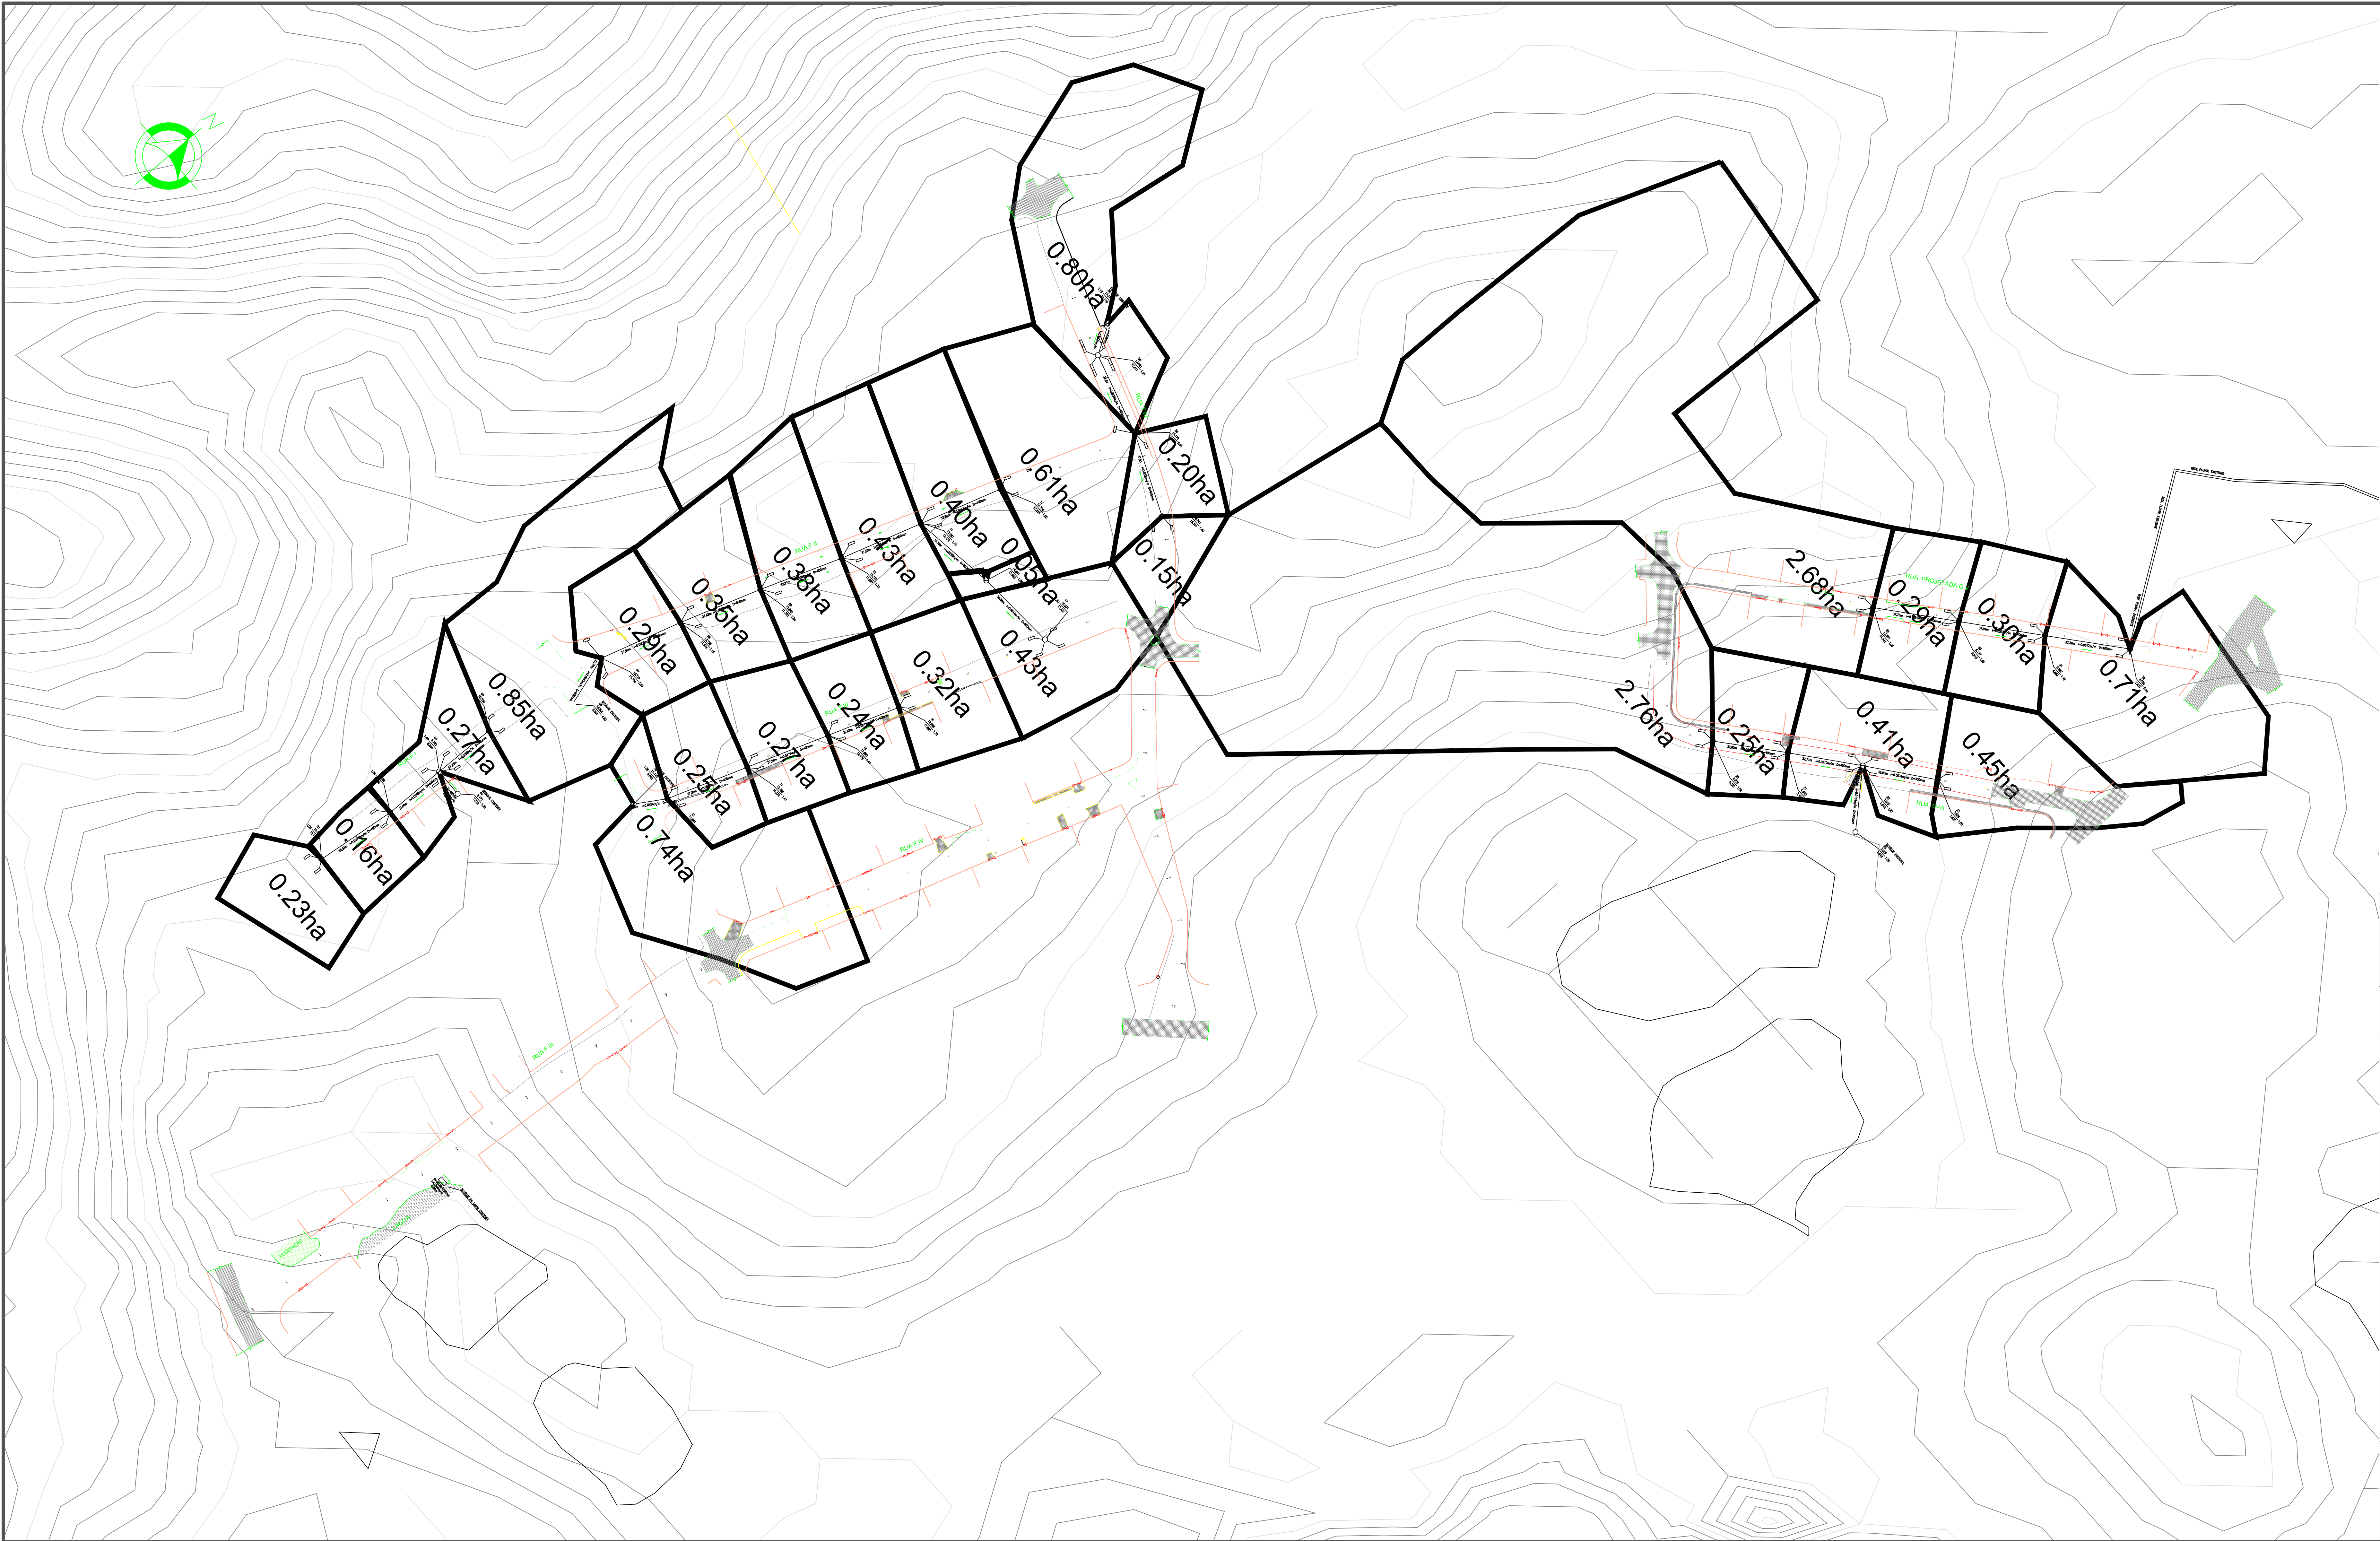

PREFEITURA MUNICIPAL DE ARMAÇÃO DOS BÚZIOS
SECRETARIA DE OBRAS E SANEAMENTO

PROJETO URBANIZAÇÃO BAIRRO FERRADURA

DENOMINAÇÃO / ENDEREÇO:
DRENAGEM E PAVIMENTAÇÃO DAS RUAS
PROJETADA G V e T IV, BAIRRO FERRADURA,
ARMAÇÃO DOS BÚZIOS / RJ

RESPONSABILIDADE:
SECRETARIA DE OBRAS E SANEAMENTO

N. PROJ.:
PROJETO DE DRENAGEM

ESCALA:
INDICADA

PRANCHA:
ÚNICA

DATA:
MARÇO/2025

ASSUNTO:

TÍTULO:
PLANTA DE BACIA BAIRRO FERRADURA

AUTOR DO PROJETO


RESPONSÁVEL TÉCNICO

ENQUADRAMENTO:


NÚMERO DO DESENHO:

ATUALIZAÇÃO:


ESCALA:
1/500

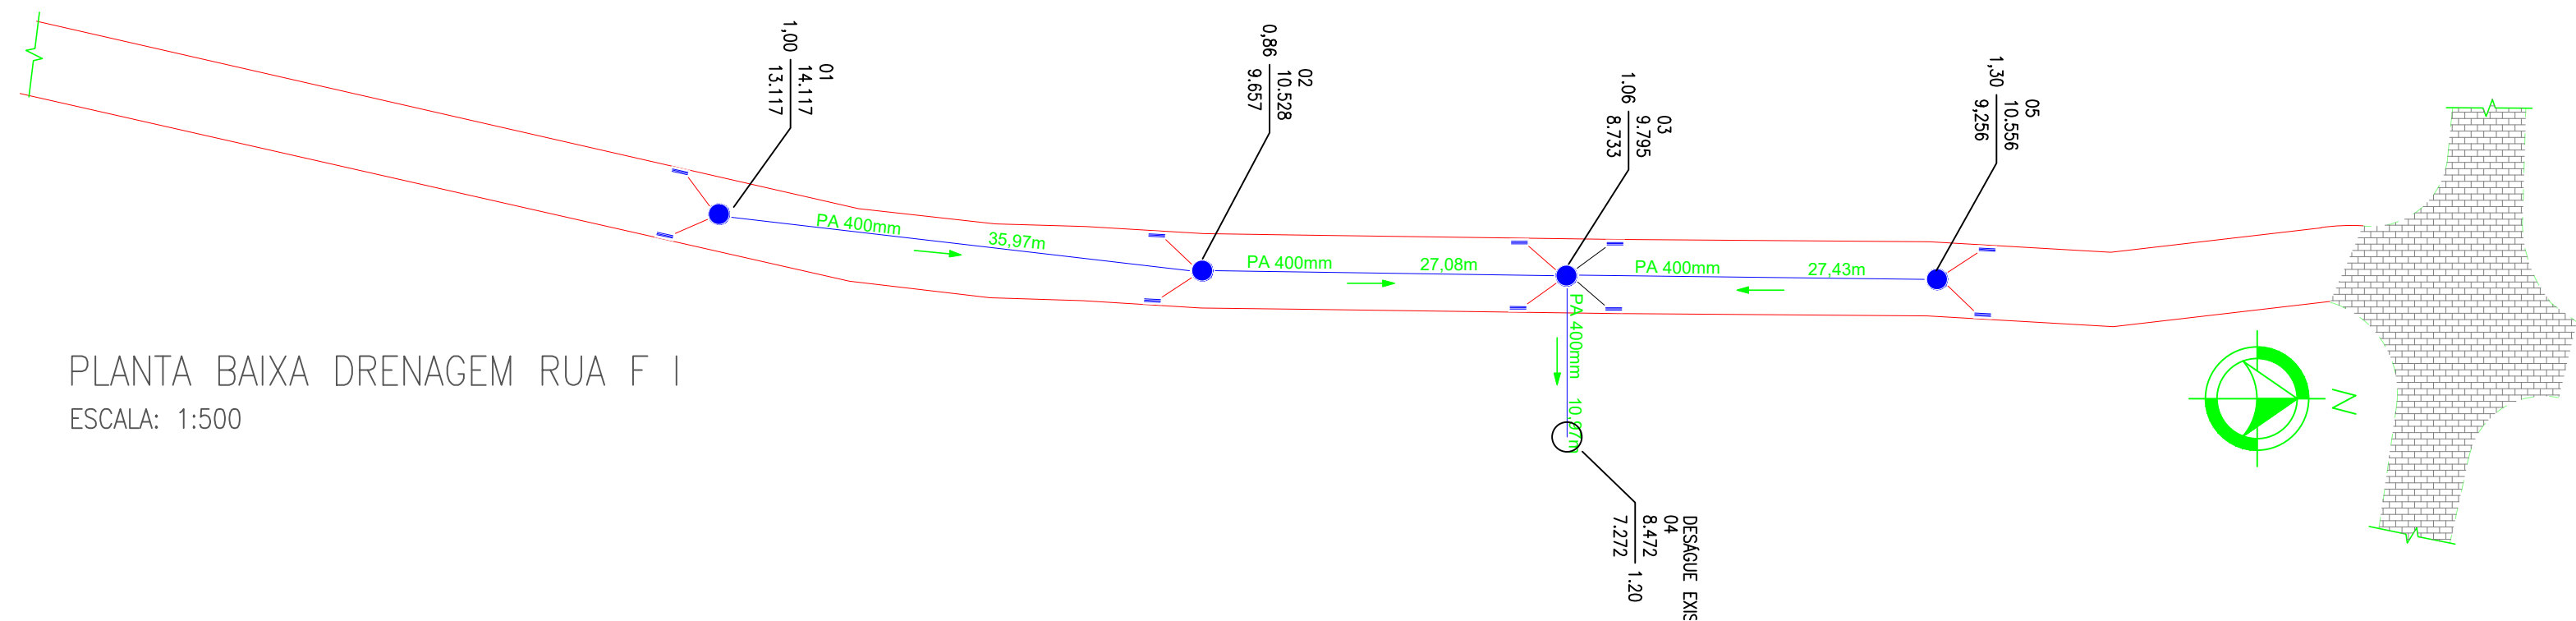


PLANTA BAIXA DRENAGEM RUA F I
ESCALA: 1:500

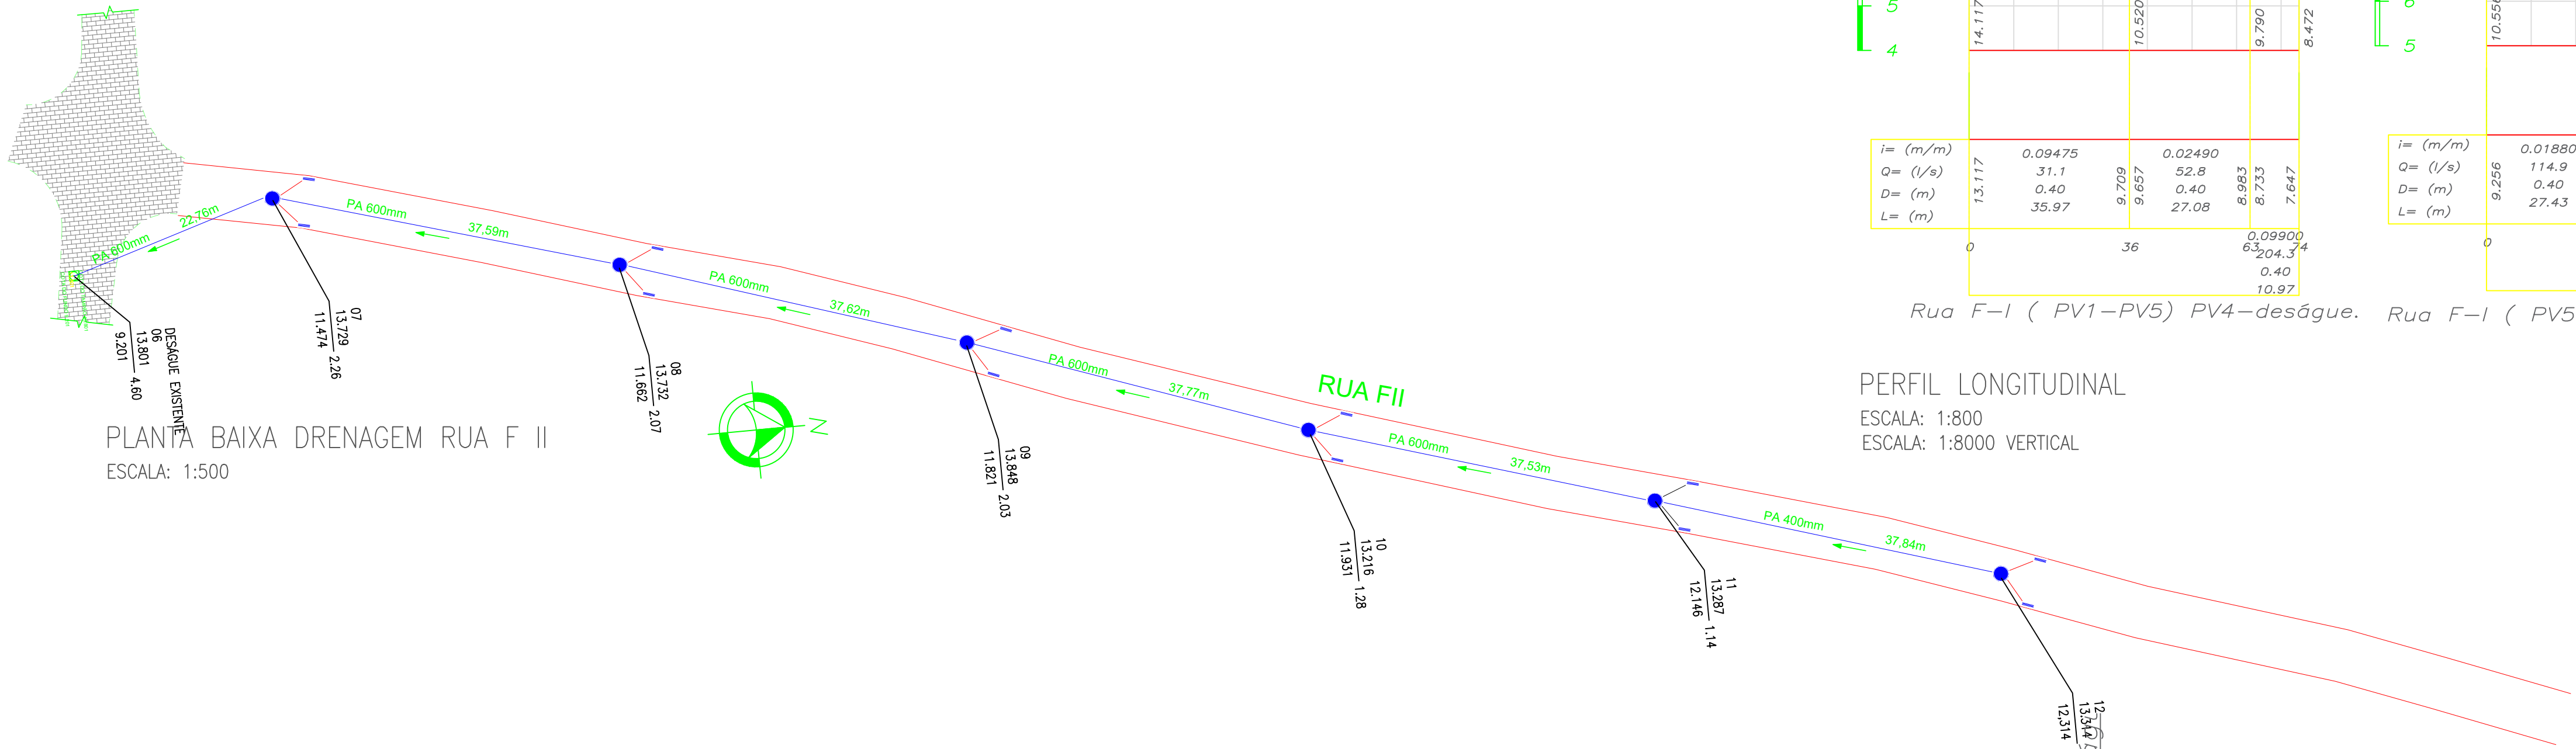



PLANTA BAIXA DRENAGEM RUA F II
ESCALA: 1:500

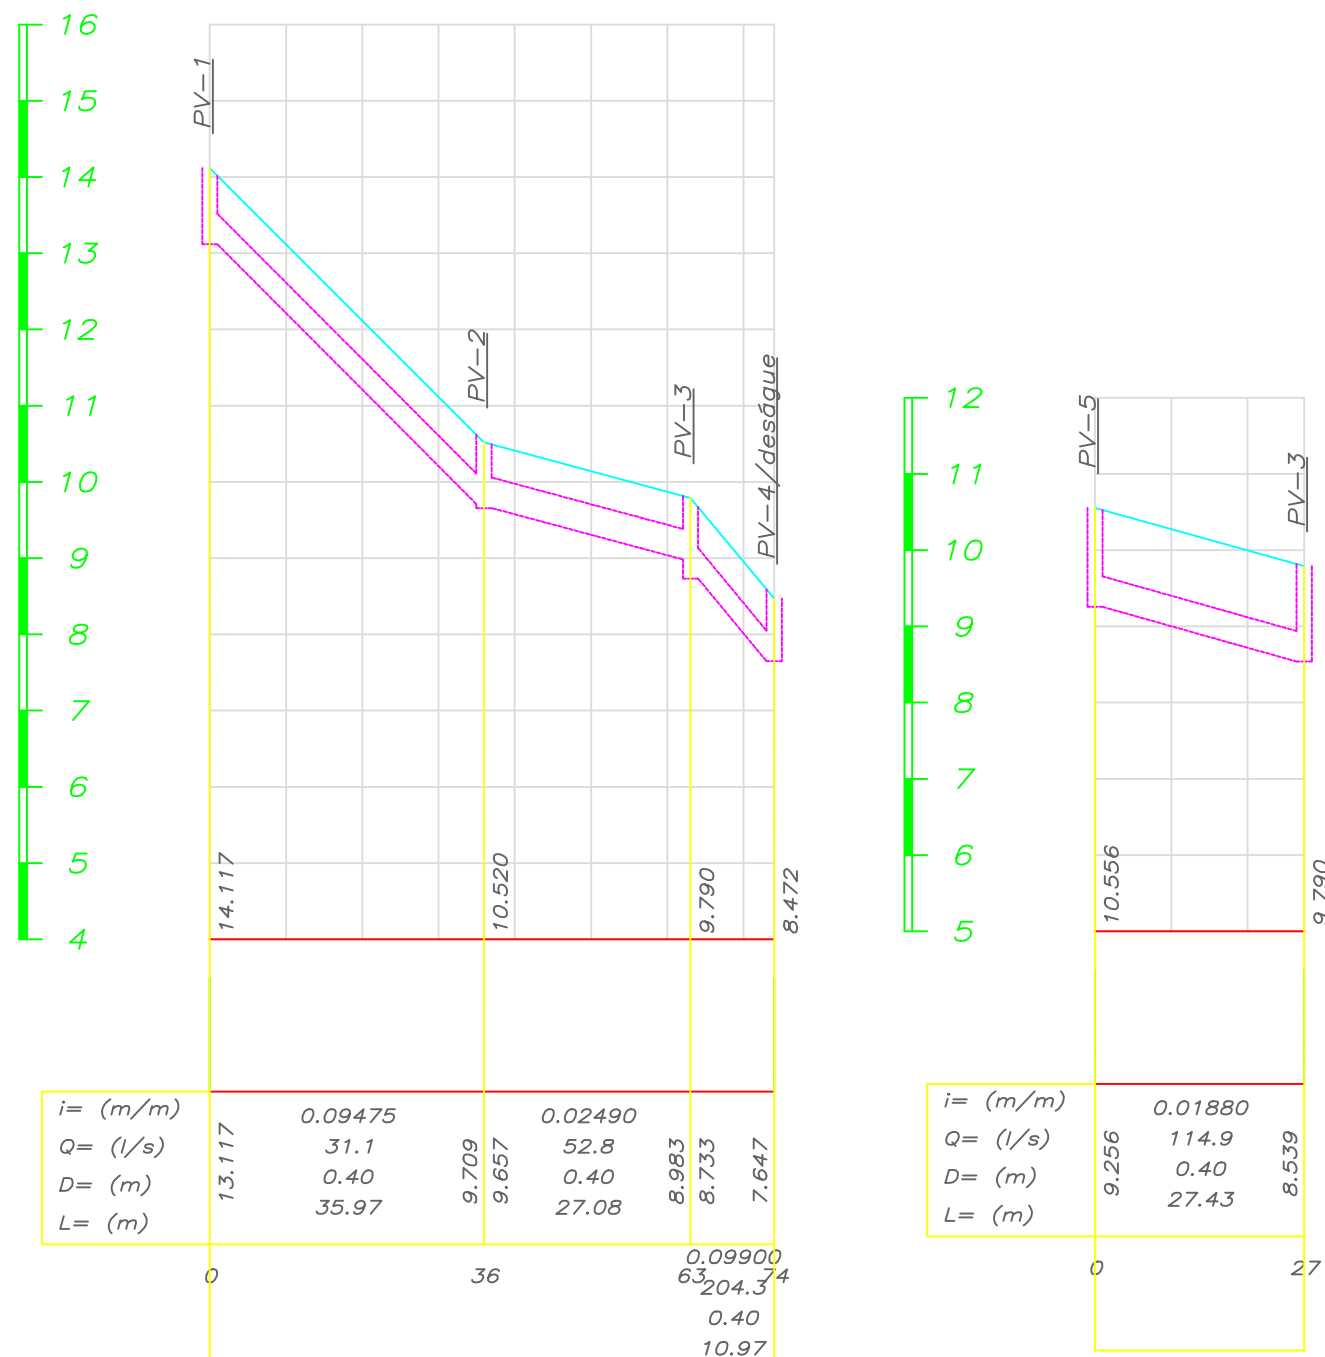

PERFIL LONGITUDINAL
ESCALA: 1:800
ESCALA: 1:8000 VERTICAL

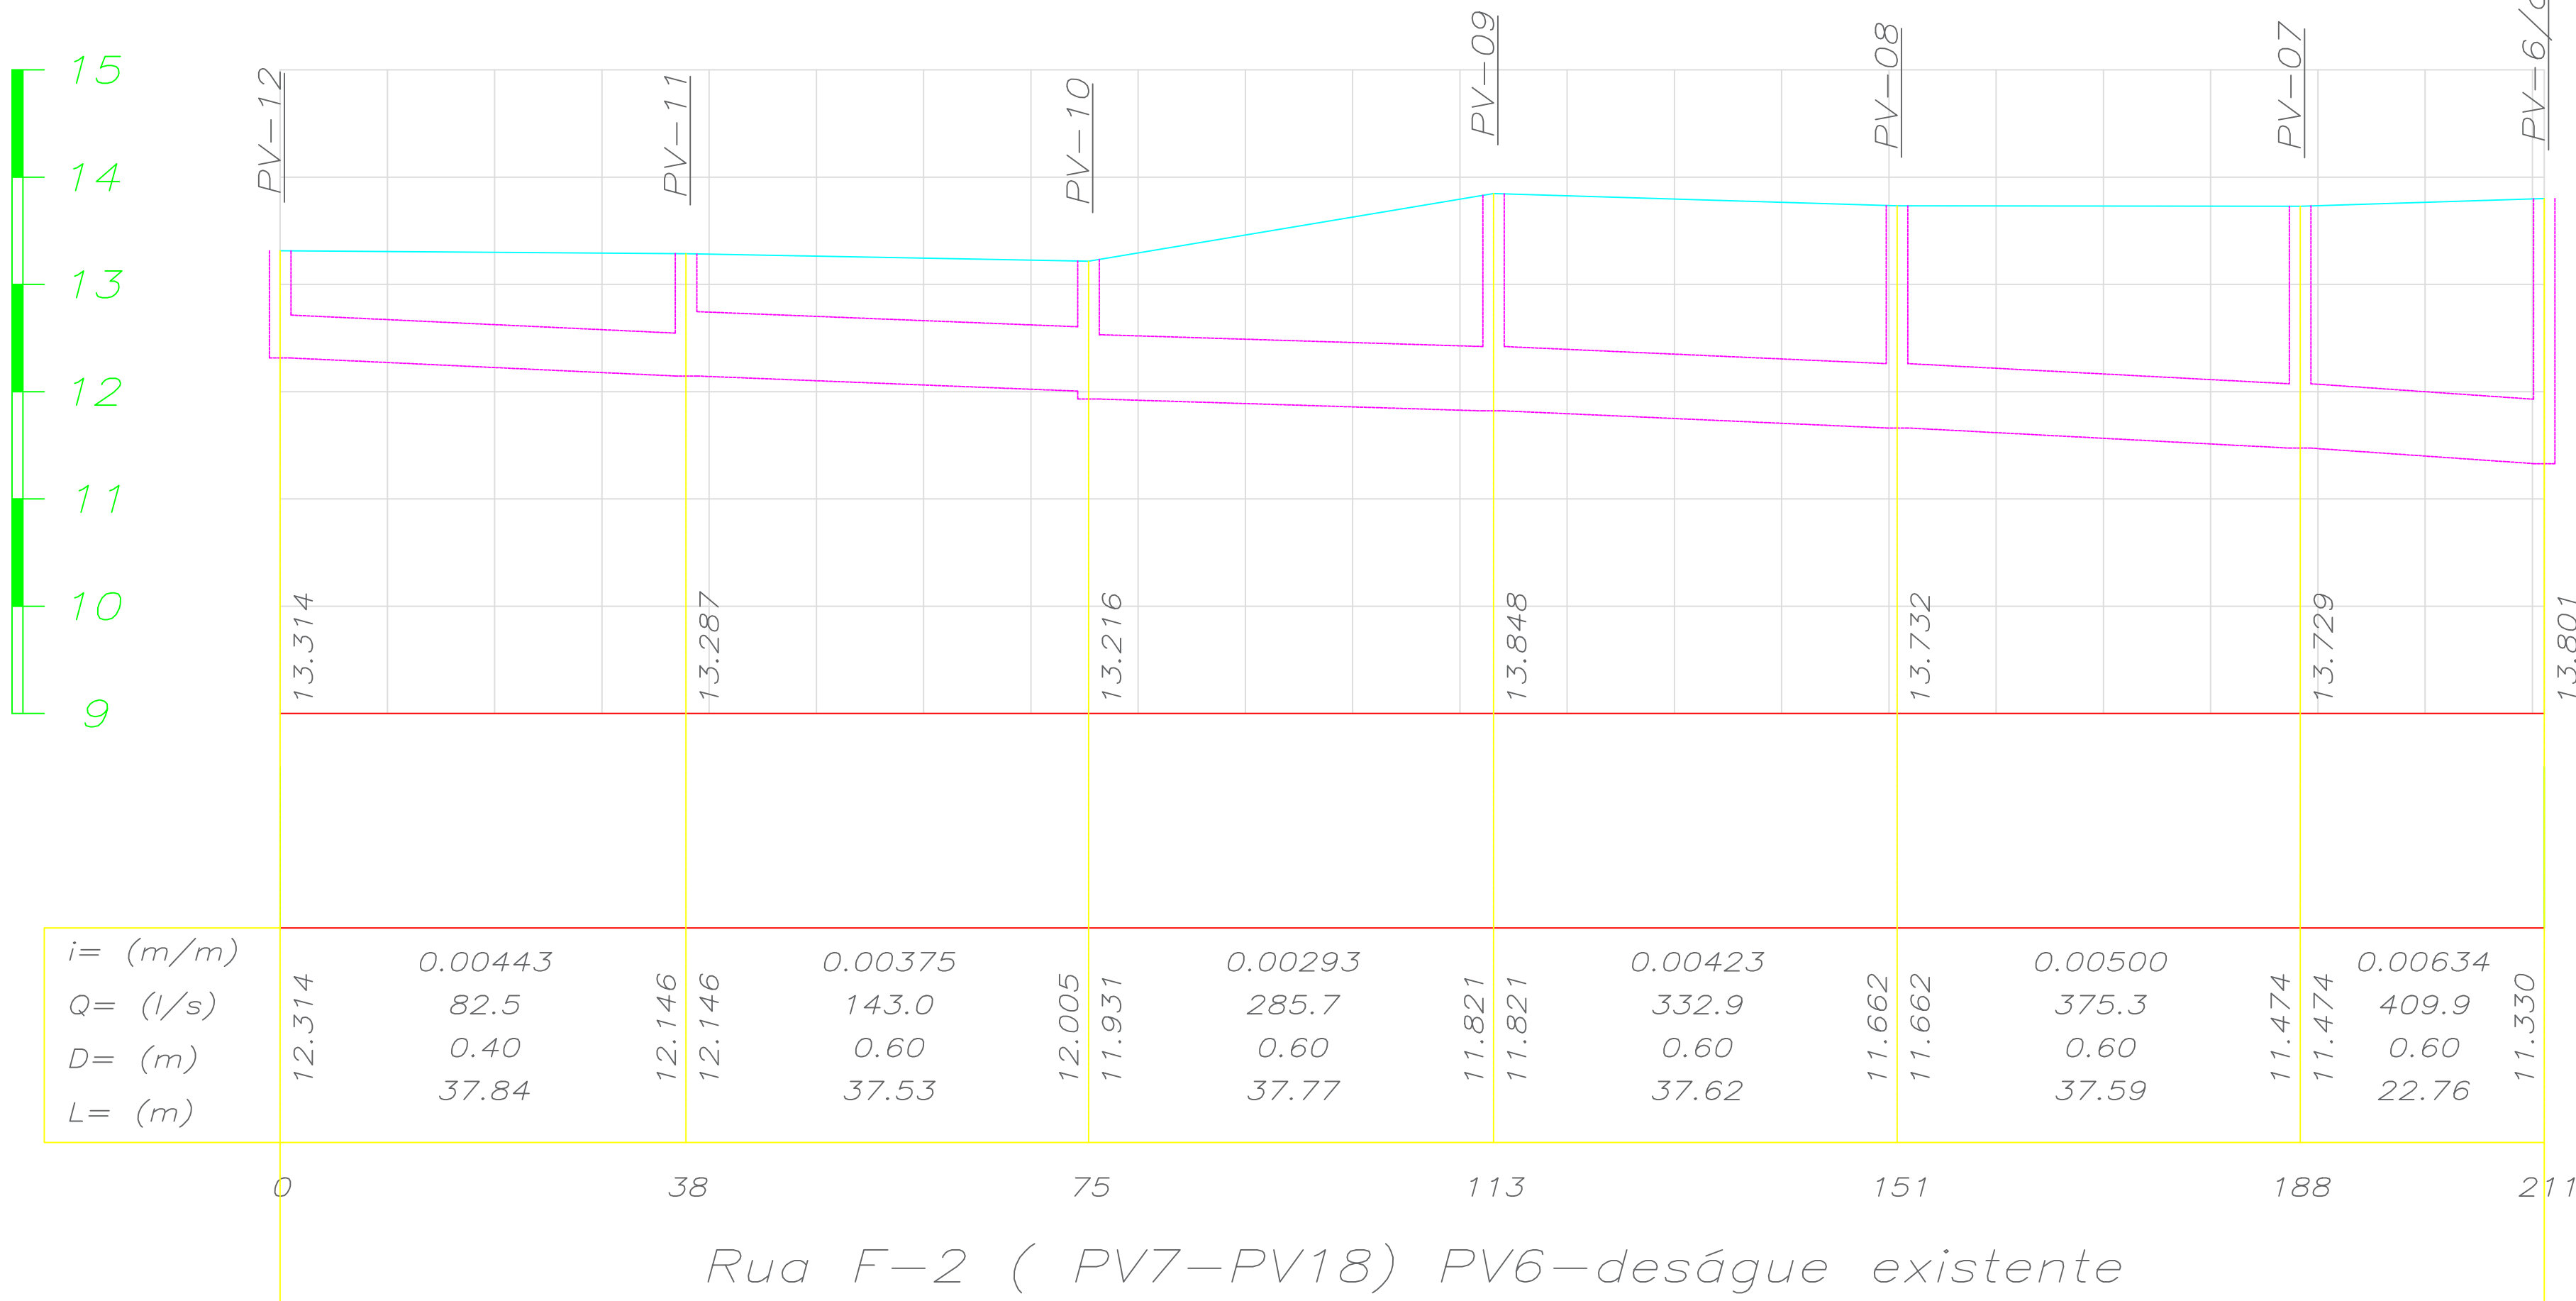

PERFIL LONGITUDINAL
ESCALA: 1:500 HORIZONTAL

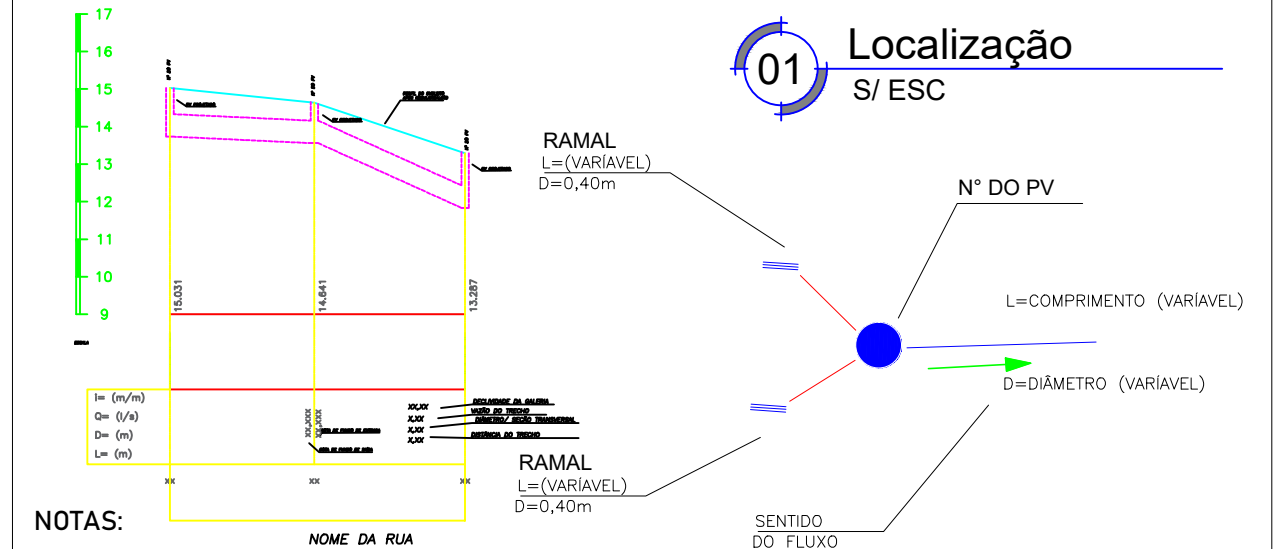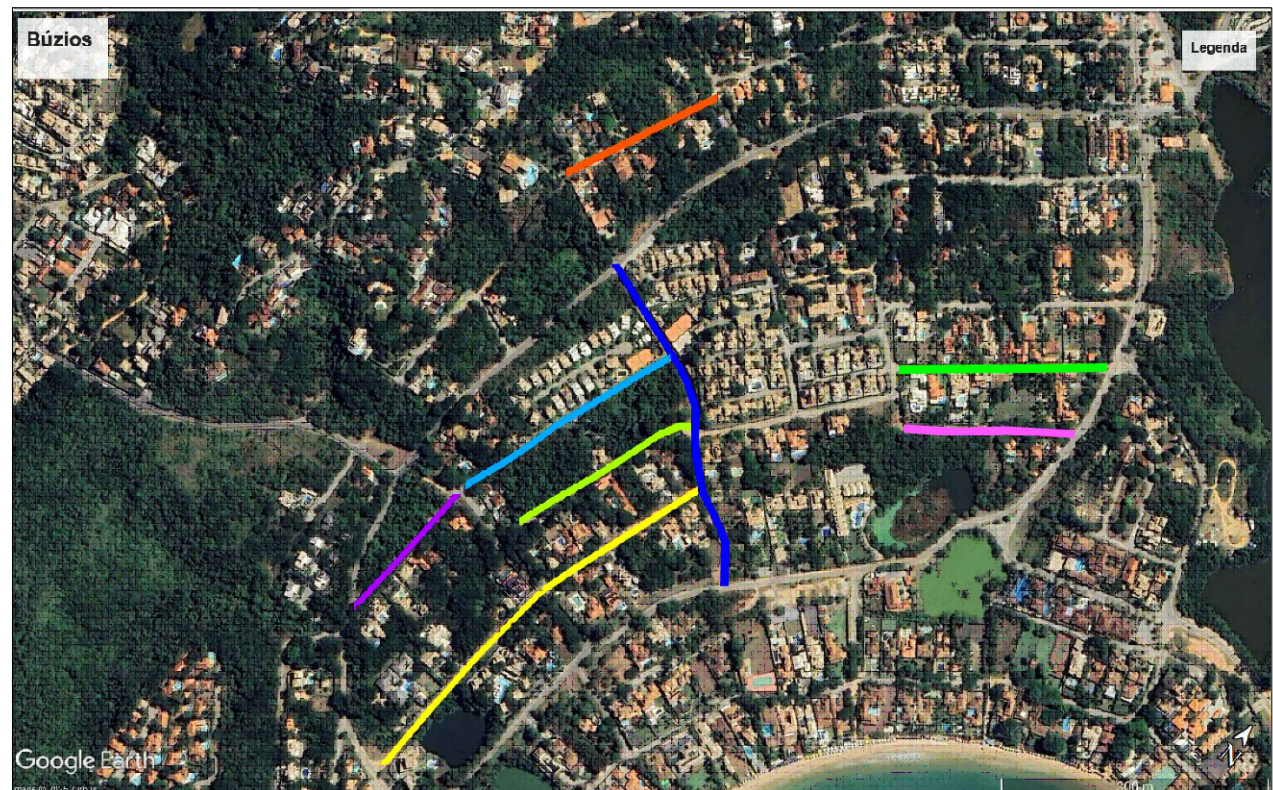

- NOTAS:
- DIMENSÕES E ELEVAÇÕES EM METRO, EXCETO ONDE INDICADO.
 - DIVERGÊNCIA ENTRE A ESCALA E A MEDIDA, PREVALECE A MEDIDA.
 - DEVERÁ SER REALIZADO O LEVANTAMENTO TOPOGRÁFICO DA ÁREA PARA VERIFICAÇÃO DAS COTAS DO TERRENO.
 - ANTES DA EXECUÇÃO DA OBRA SERÁ NECESSÁRIO LEVANTAMENTO TOPOGRÁFICO, PARA VERIFICAÇÃO DAS COTAS NOS DESÁGUES PARA A COMPATIBILIZAÇÃO DA REDE.
 - SERÁ NECESSÁRIO A LIMPEZA E DRAGAGEM DO CORPO HÍDRICO RECEPTOR.
 - TUBOS DA CLASSE PA-2.



PROJETO URBANIZAÇÃO BAIRRO FERRADURA

DENOMINAÇÃO / ENDEREÇO:

DRENAGEM E PAVIMENTAÇÃO DAS RUAS F I e F II BAIRRO FERRADURA, ARMAÇÃO DOS BUZIOS / RJ

RESPONSABILIDADE: SECRETARIA DE OBRAS E SANEAMENTO N. PROJ. PROJETO DE DRENAGEM


ESCALA: INDICADA PRANCHA: ÚNICA DATA: MARÇO/2025 ASSUNTO:

TÍTULO: DRENAGEM E PAVIMENTAÇÃO DAS RUAS F I e F II


AUTOR DO PROJETO

RESPONSÁVEL TÉCNICO


ENQUADRAMENTO: NUMERO DO DESENHO: 01/05 ATUALIZAÇÃO:

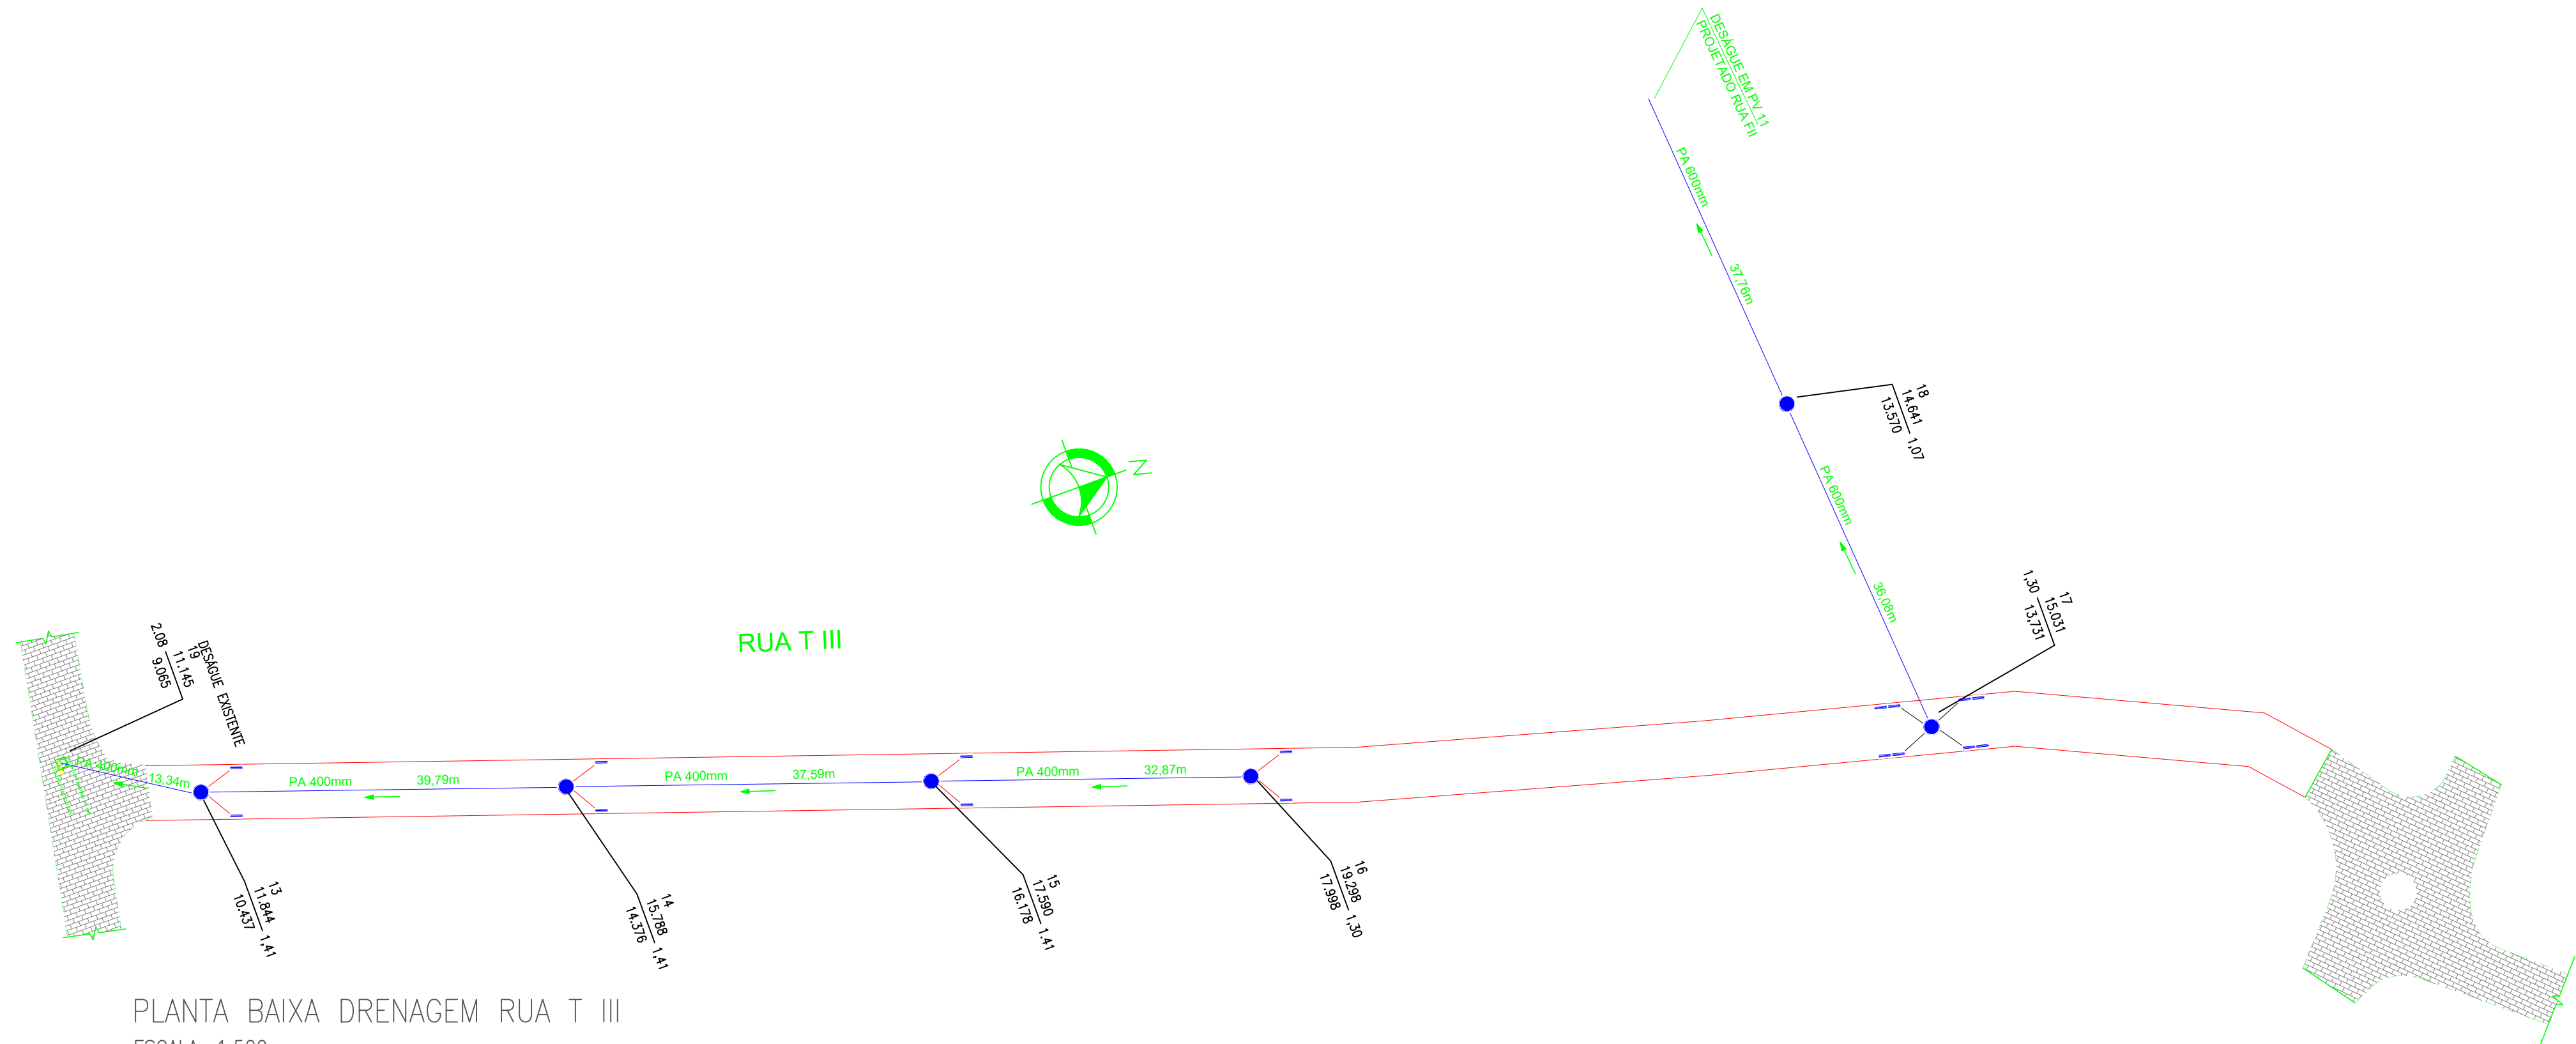

PLANTA BAIXA DRENAGEM RUA T III
ESCALA: 1:500


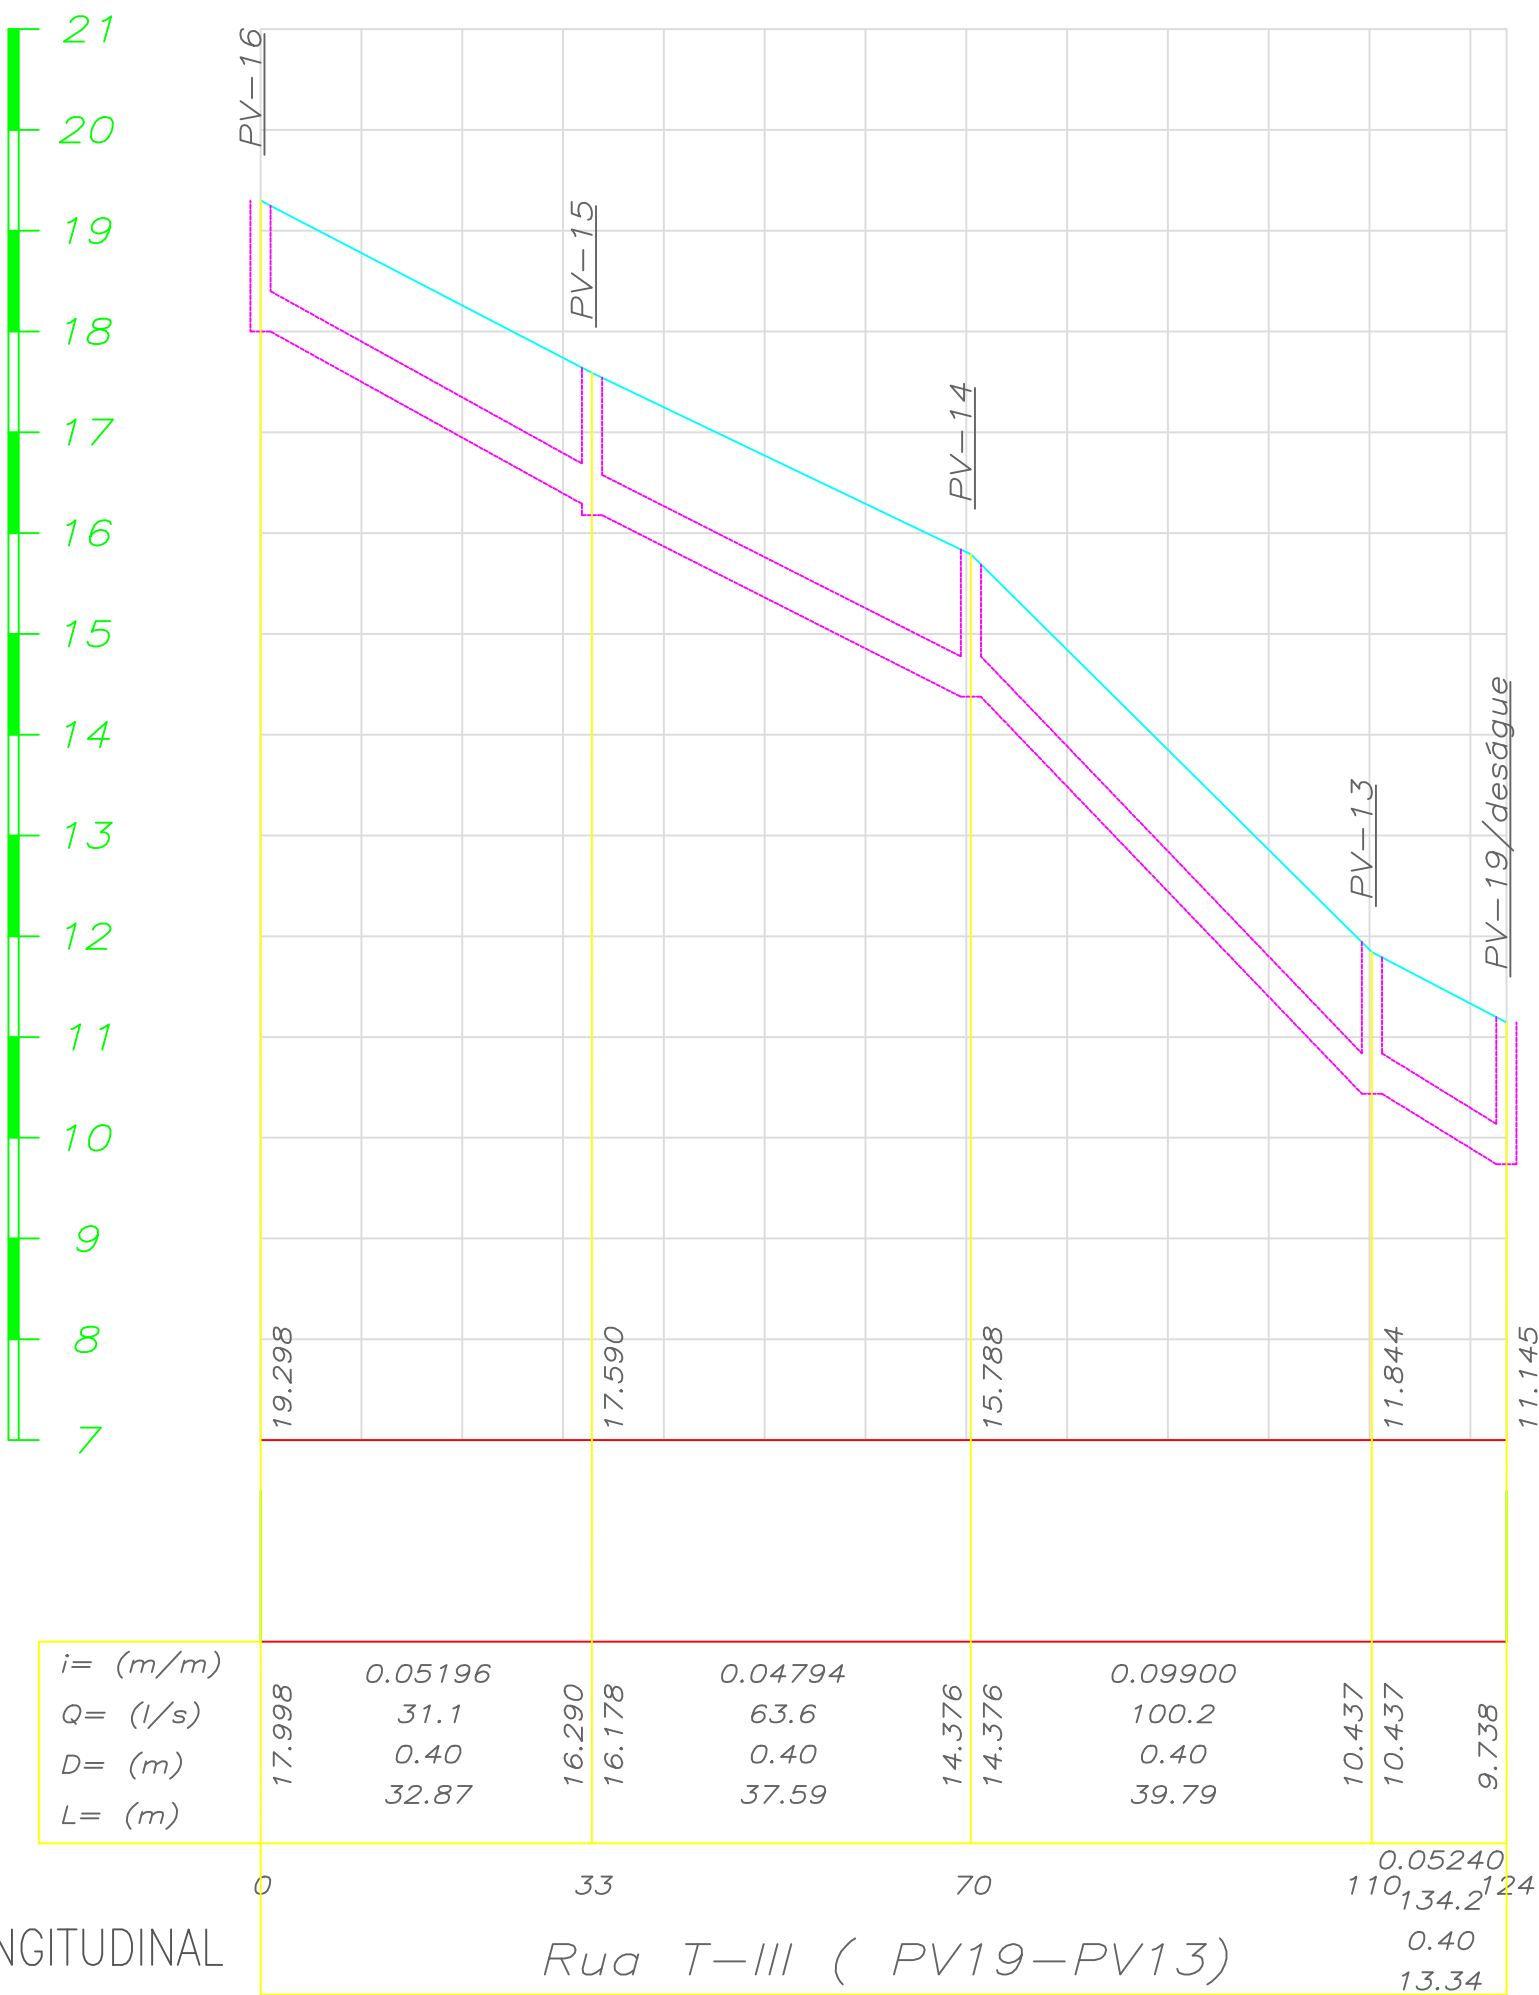


PERFIL LONGITUDINAL
ESCALA: 1:750 HORIZONTAL
ESCALA: 1:7500 VERTICAL

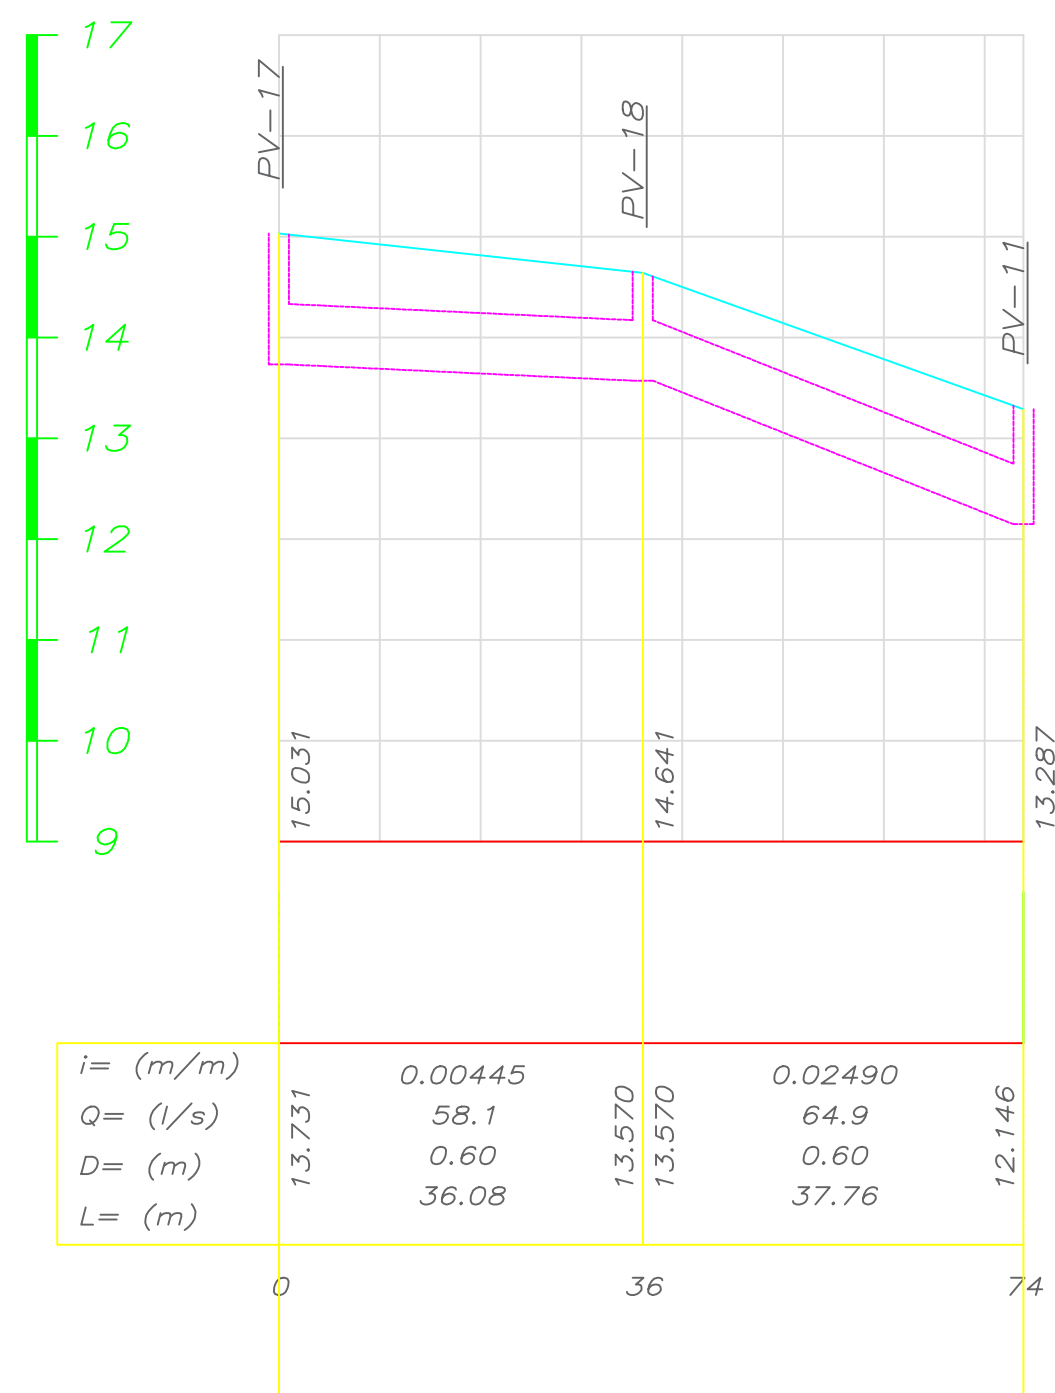

Rua F-2 (Contribuição da Rua T-III) PV17

PERFIL LONGITUDINAL
ESCALA: 1:750 HORIZONTAL
ESCALA: 1:7500 VERTICAL

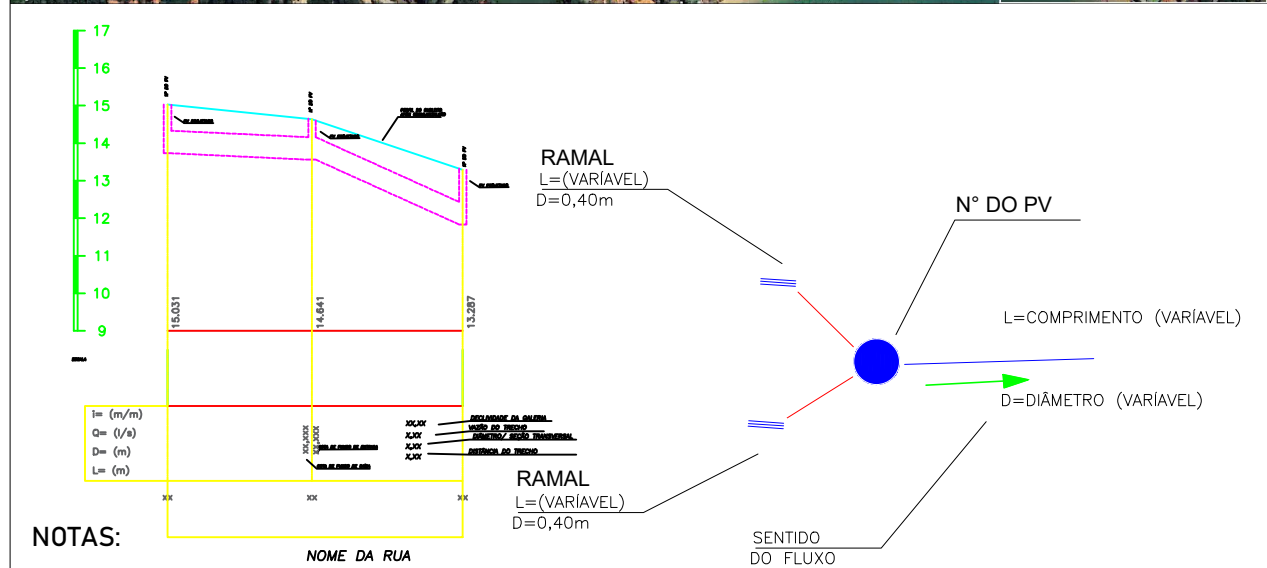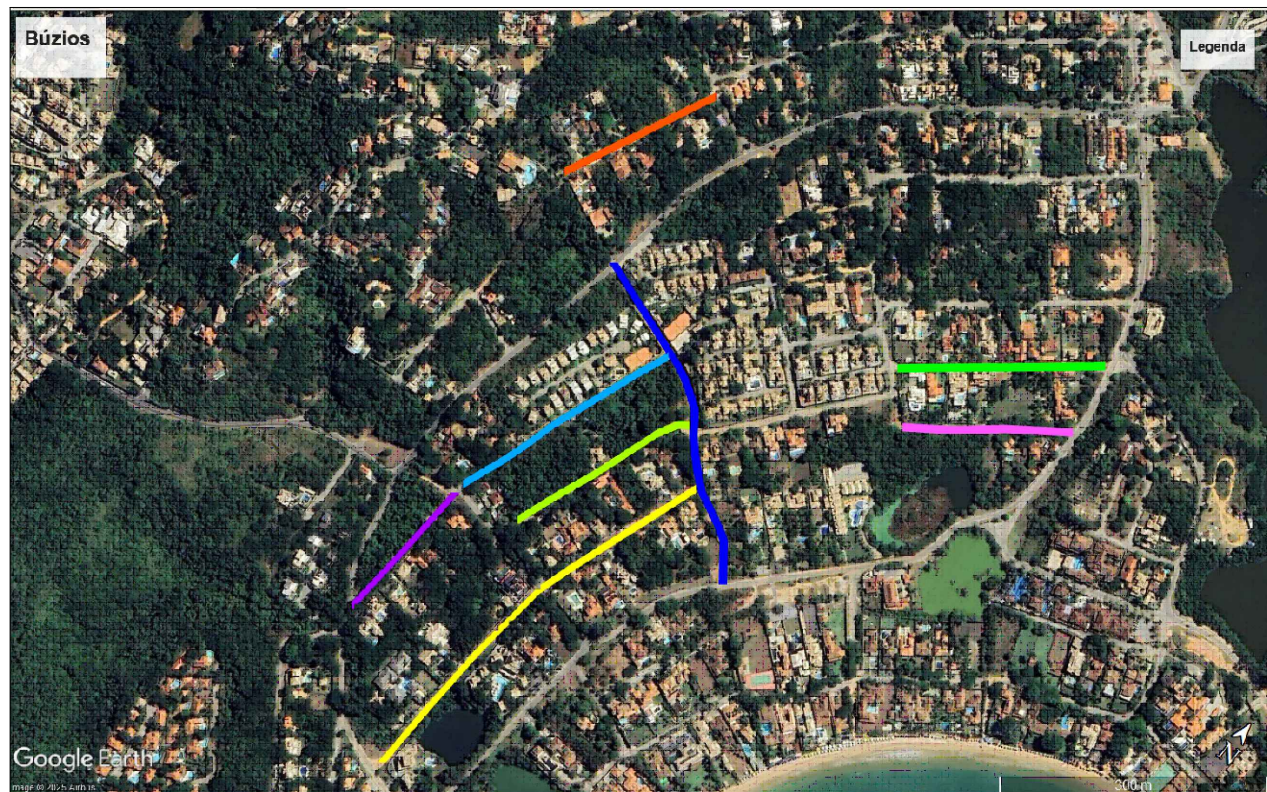

- NOTAS:
- DIMENSÕES E ELEVAÇÕES EM METRO, EXCETO ONDE INDICADO.
 - DIVERGÊNCIA ENTRE A ESCALA E A MEDIDA, PREVALECE A MEDIDA.
 - DEVERÁ SER REALIZADO O LEVANTAMENTO TOPOGRÁFICO DA ÁREA PARA VERIFICAÇÃO DAS COTAS DO TERRENO.
 - ANTES DA EXECUÇÃO DA OBRA SERÁ NECESSÁRIO LEVANTAMENTO TOPOGRÁFICO, PARA VERIFICAÇÃO DAS COTAS NOS DESÁGUES PARA A COMPATIBILIZAÇÃO DA REDE.
 - SERÁ NECESSÁRIO A LIMPEZA E DRAGAGEM DO CORPO HÍDRICO RECEPTOR.
 - TUBOS DA CLASSE PA-2.



PREFEITURA MUNICIPAL DE ARMAÇÃO DOS BUZIOS
SECRETARIA DE OBRAS E SANEAMENTO

PROJETO URBANIZAÇÃO BAIRRO FERRADURA

DENOMINAÇÃO / ENDEREÇO:

**DRENAGEM E PAVIMENTAÇÃO DAS RUAS T III e G VI
BAIRRO FERRADURA, ARMAÇÃO DOS BUZIOS / RJ**

RESPONSABILIDADE: SECRETARIA DE OBRAS E SANEAMENTO N. PROJ. PROJETO DE DRENAGEM


ESCALA: INDICADA PRANCHA: ÚNICA DATA: MARÇO/2025 ASSUNTO:


TÍTULO:
DRENAGEM E PAVIMENTAÇÃO DAS RUAS T III

AUTOR DO PROJETO


RESPONSÁVEL TÉCNICO

ENQUADRAMENTO: NUMERO DO DESENHO: 02/05 ATUALIZAÇÃO:

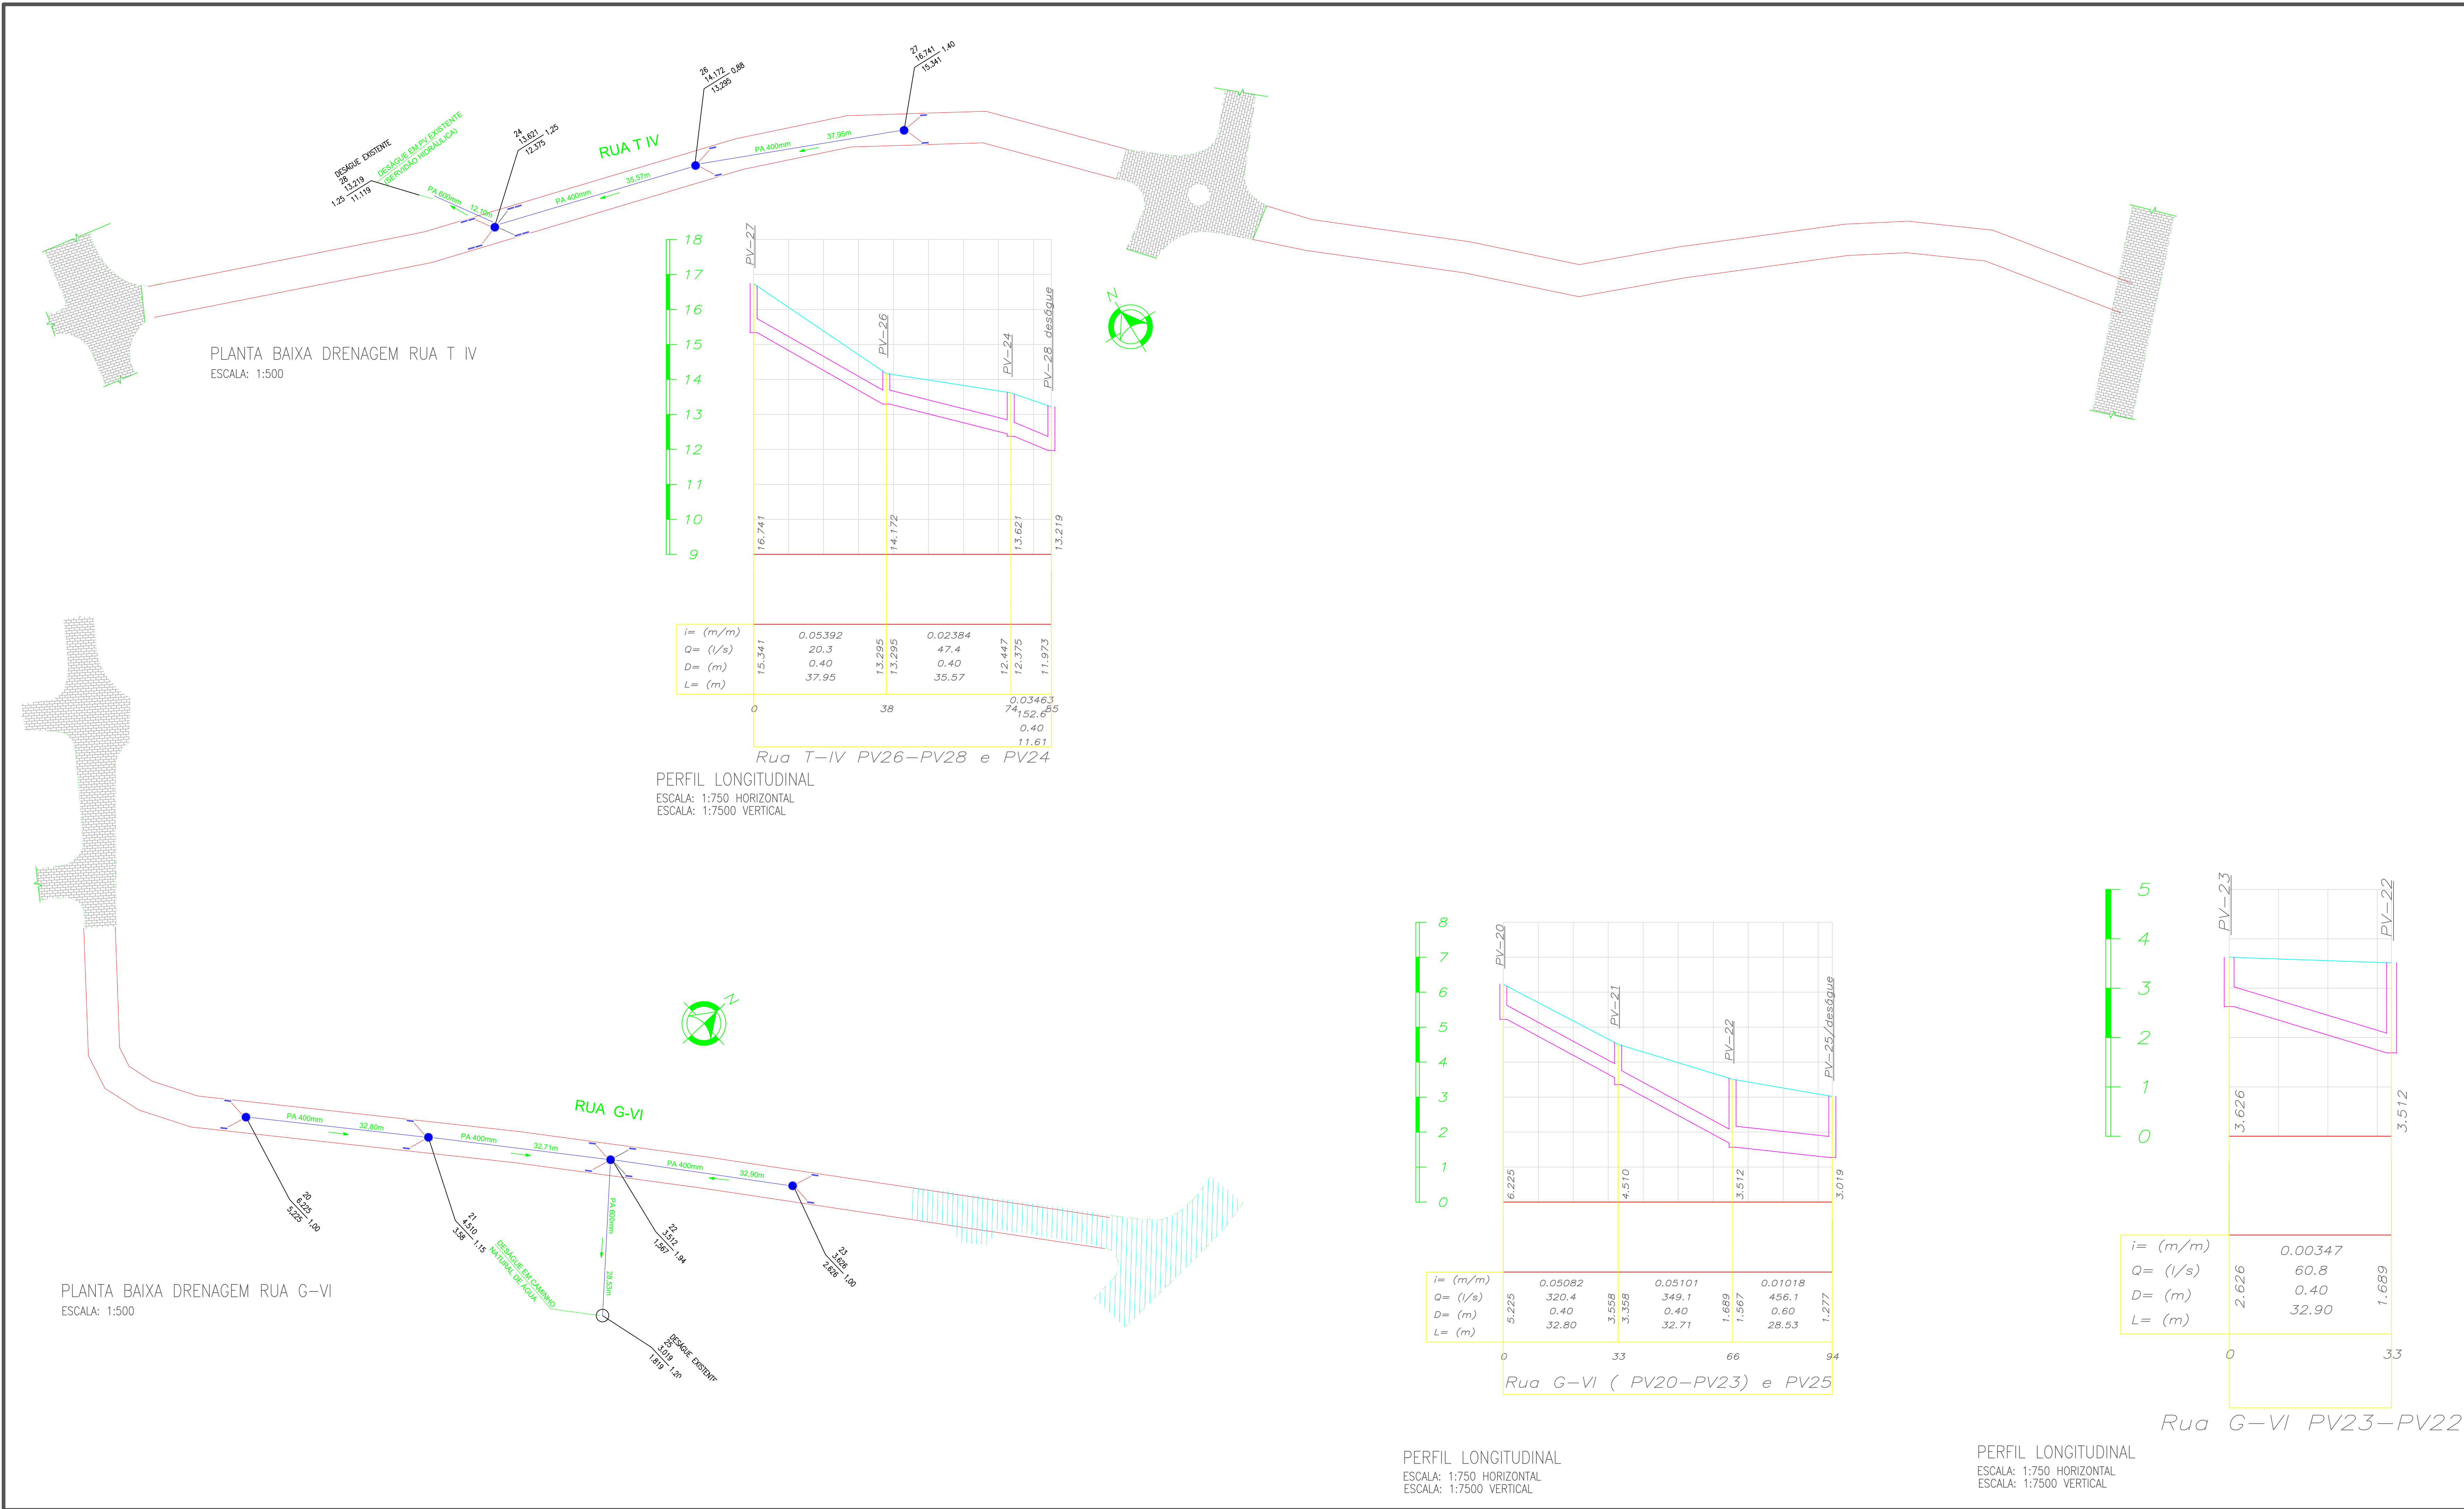

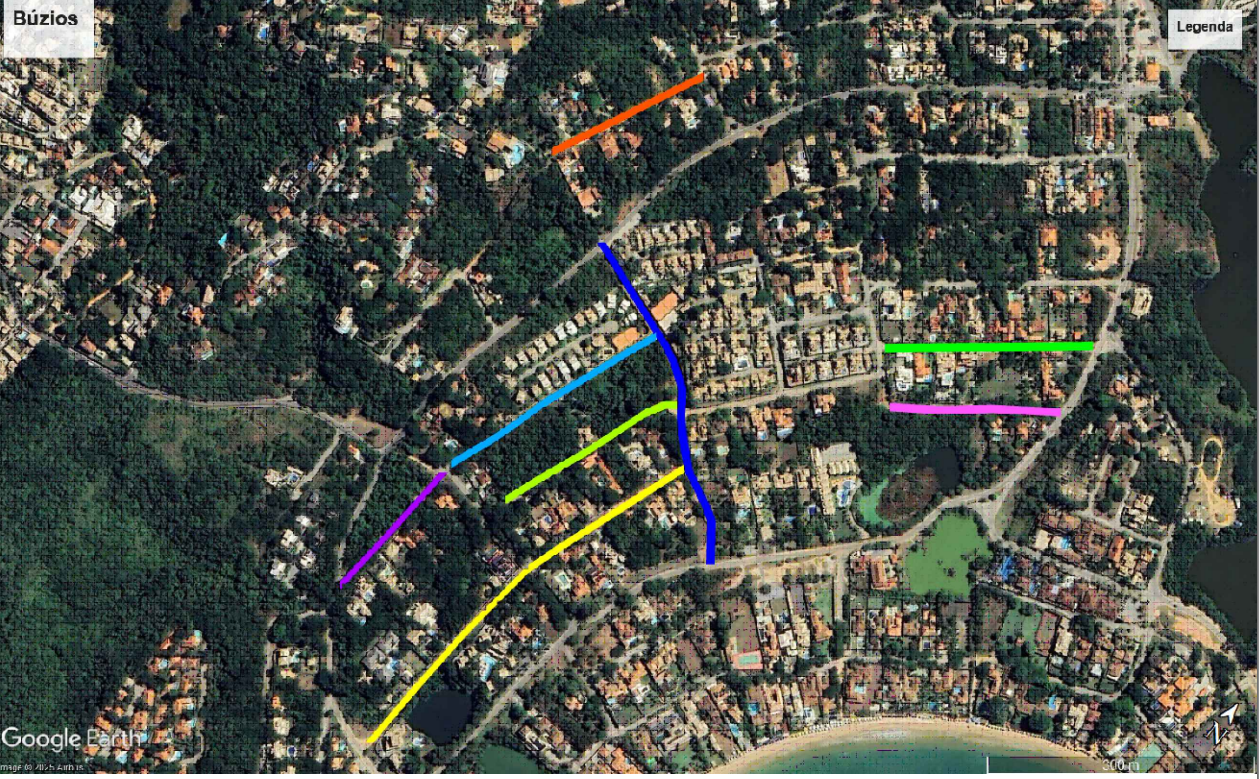

Google Earth

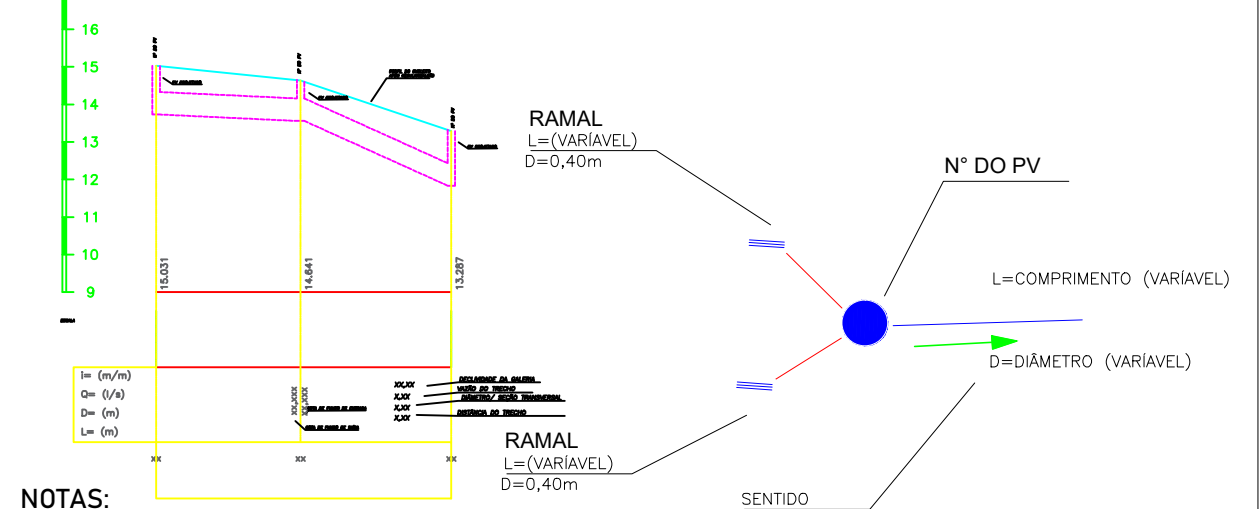

NOTAS:

- DIMENSÕES E ELEVAÇÕES EM METRO, EXCETO ONDE INDICADO.
- DIVERGÊNCIA ENTRE A ESCALA E A MEDIDA, PREVALECE A MEDIDA.
- DEVERÁ SER REALIZADO O LEVANTAMENTO TOPOGRÁFICO DA ÁREA PARA VERIFICAÇÃO DAS COTAS DO TERRENO.
- ANTES DA EXECUÇÃO DA OBRA SERÁ NECESSÁRIO LEVANTAMENTO TOPOGRÁFICO, PARA VERIFICAÇÃO DAS COTAS NOS DESÁGUES PARA A COMPATIBILIZAÇÃO DA REDE.
- SERÁ NECESSÁRIO A LIMPEZA E DRAGAGEM DO CORPO HÍDRICO RECEPTOR.
- TUBOS DA CLASSE PA-2



PREFEITURA MUNICIPAL DE ARMAÇÃO DOS BÚZIOS

SECRETARIA DE OBRAS E SANEAMENTO

PROJETO URBANIZAÇÃO BAIRRO FERRADURA

DENOMINAÇÃO / ENDEREÇO:

DRENAGEM E PAVIMENTAÇÃO DAS RUAS

PROJETADA G V e T IV, BAIRRO FERRADURA,

ARMAÇÃO DOS BÚZIOS / RJ

RESPONSABILIDADE:

SECRETARIA DE OBRAS E SANEAMENTO

N. PROJ.

ESCALA:

PRANCHAS:

DATA:

ASSUNTO:

INDICADA ÚNICA MARÇO/2025 PROJETO DE DRENAGEM

TÍTULO:

DRENAGEM E PAVIMENTAÇÃO DAS RUAS PROJETADA T IV e G VI

Autor do Projeto (Arquiteto):

Responsável Técnico (Engenheiro):


ENQUADRAMENTO:

NUMERO DO DESENHO:



ATUALIZAÇÃO:

03/05



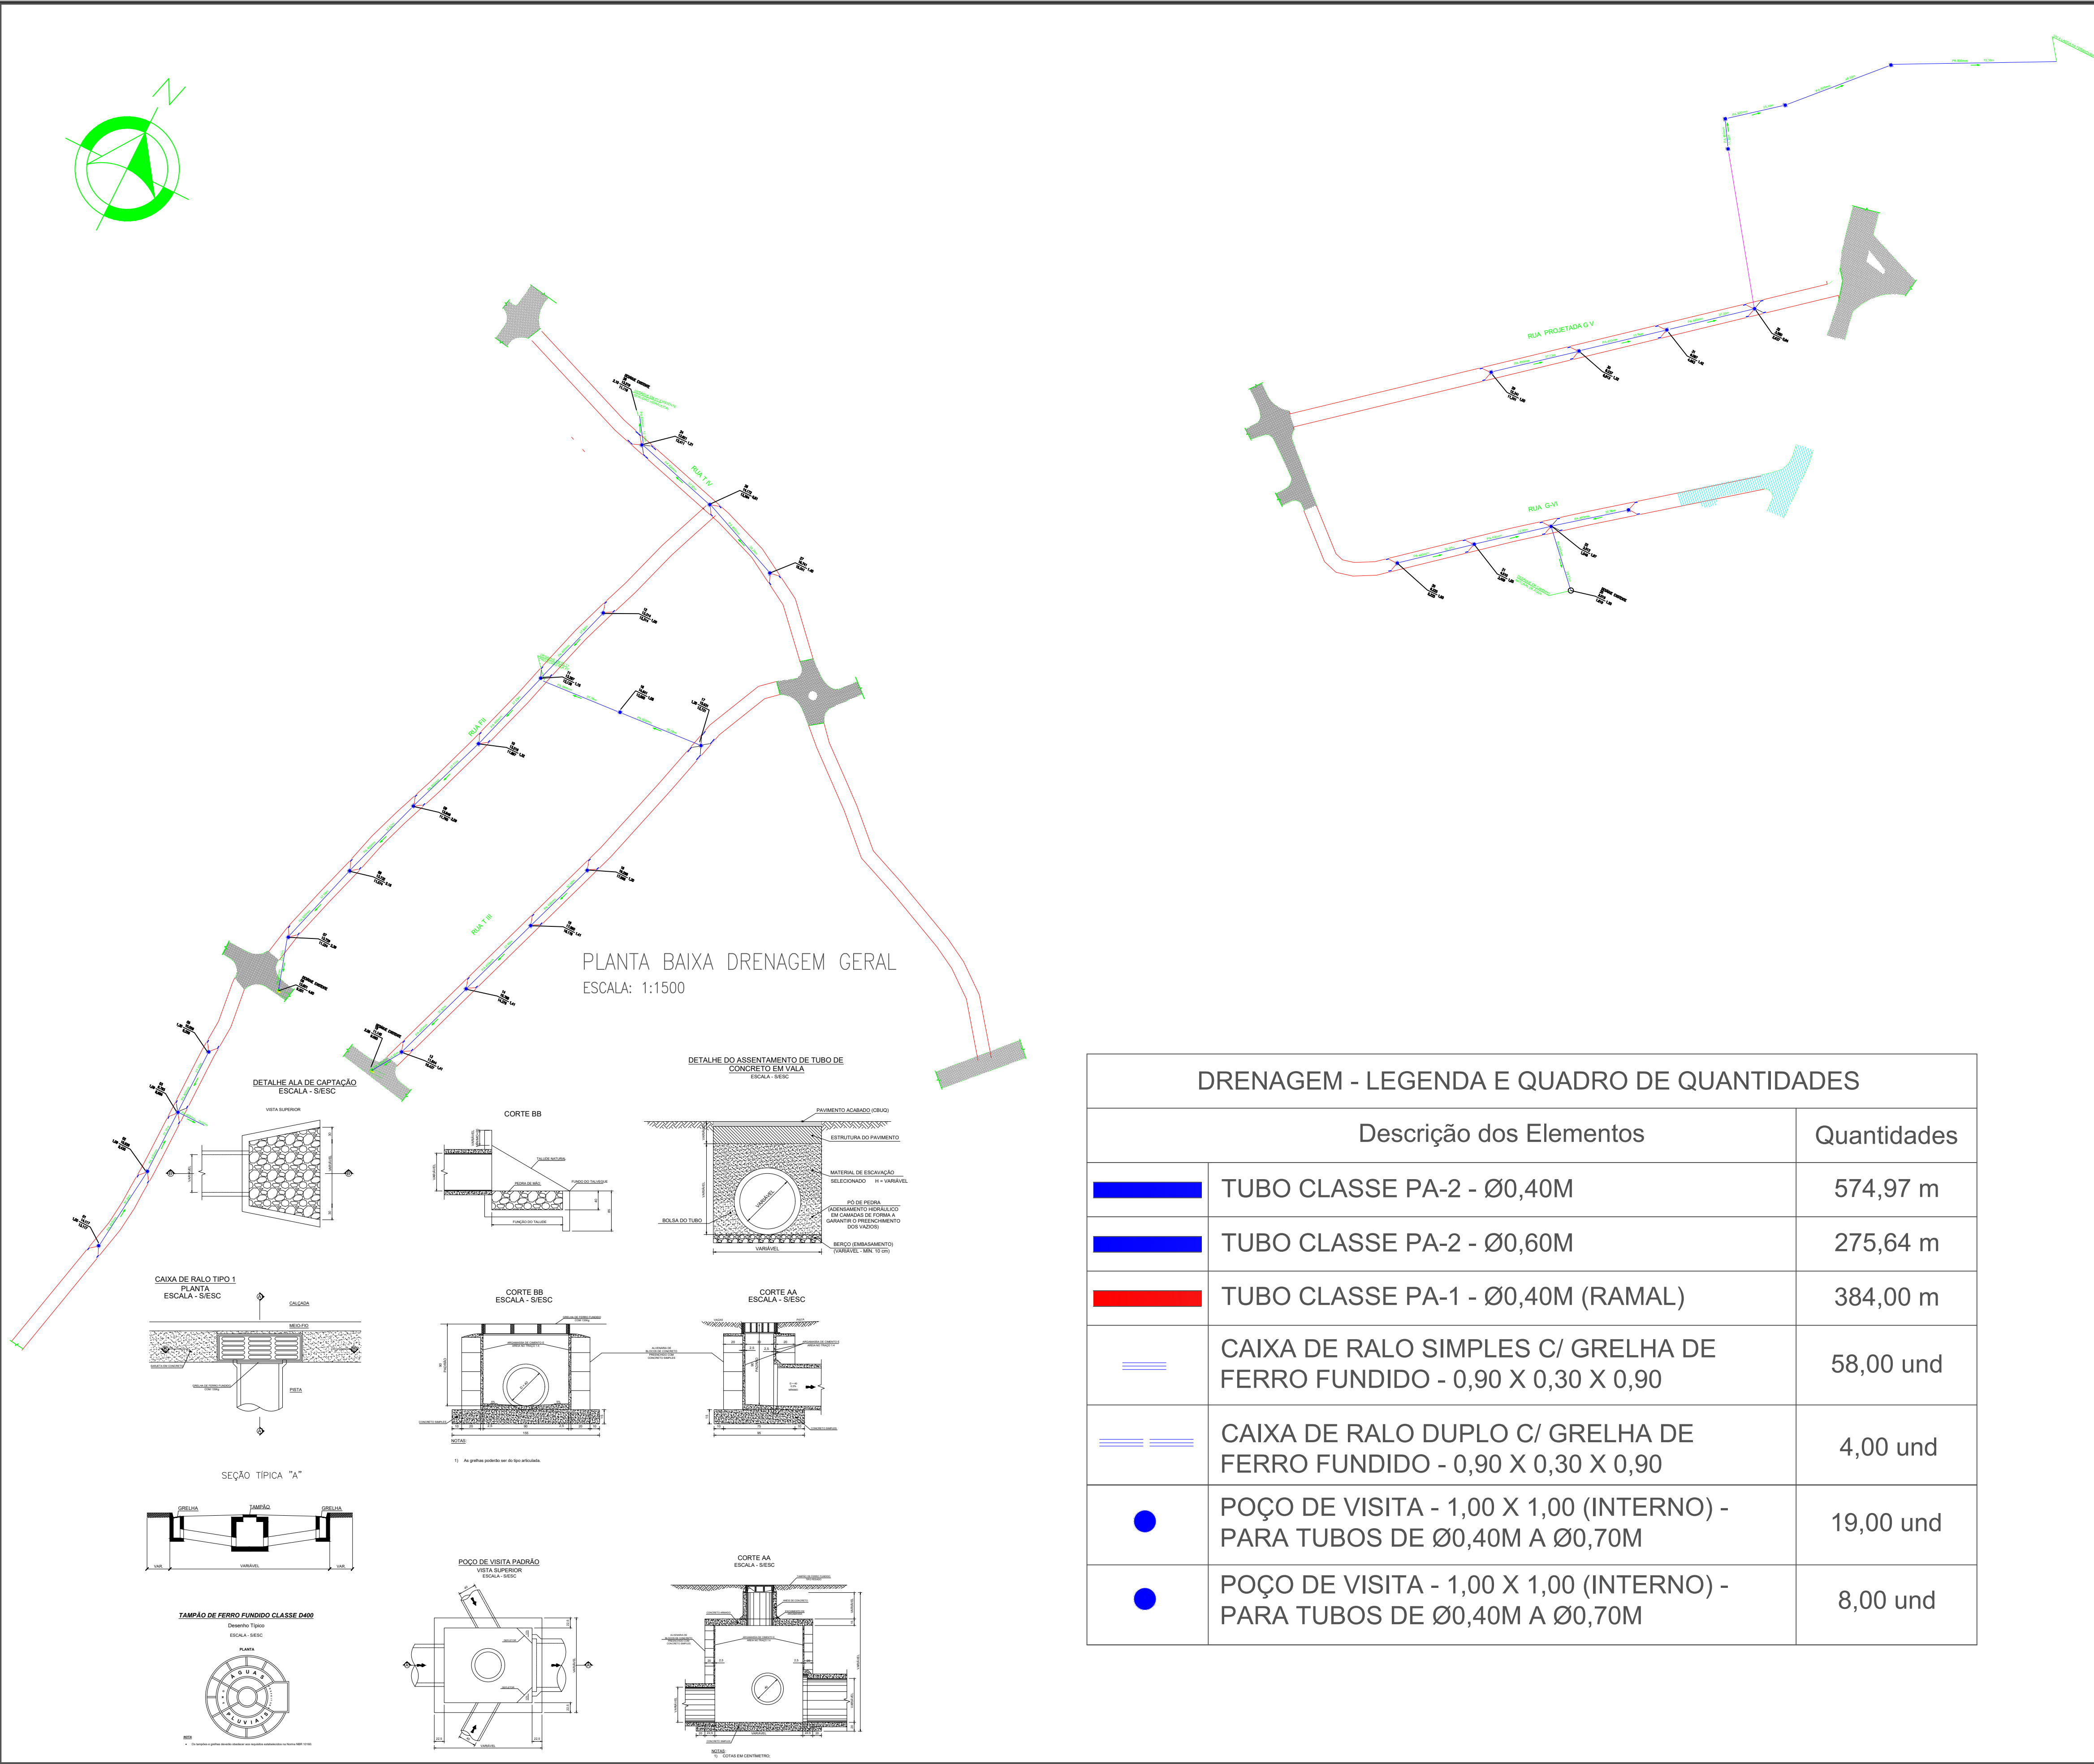

DRENAGEM - LEGENDA E QUADRO DE QUANTIDADES		
Descrição dos Elementos		Quantidades
	TUBO CLASSE PA-2 - Ø0,40M	574,97 m
	TUBO CLASSE PA-2 - Ø0,60M	275,64 m
	TUBO CLASSE PA-1 - Ø0,40M (RAMAL)	384,00 m
	CAIXA DE RALO SIMPLES C/ GRELHA DE FERRO FUNDIDO - 0,90 X 0,30 X 0,90	58,00 und
	CAIXA DE RALO DUPLO C/ GRELHA DE FERRO FUNDIDO - 0,90 X 0,30 X 0,90	4,00 und
	POÇO DE VISITA - 1,00 X 1,00 (INTERNO) - PARA TUBOS DE Ø0,40M A Ø0,70M	19,00 und
	POÇO DE VISITA - 1,00 X 1,00 (INTERNO) - PARA TUBOS DE Ø0,40M A Ø0,70M	8,00 und

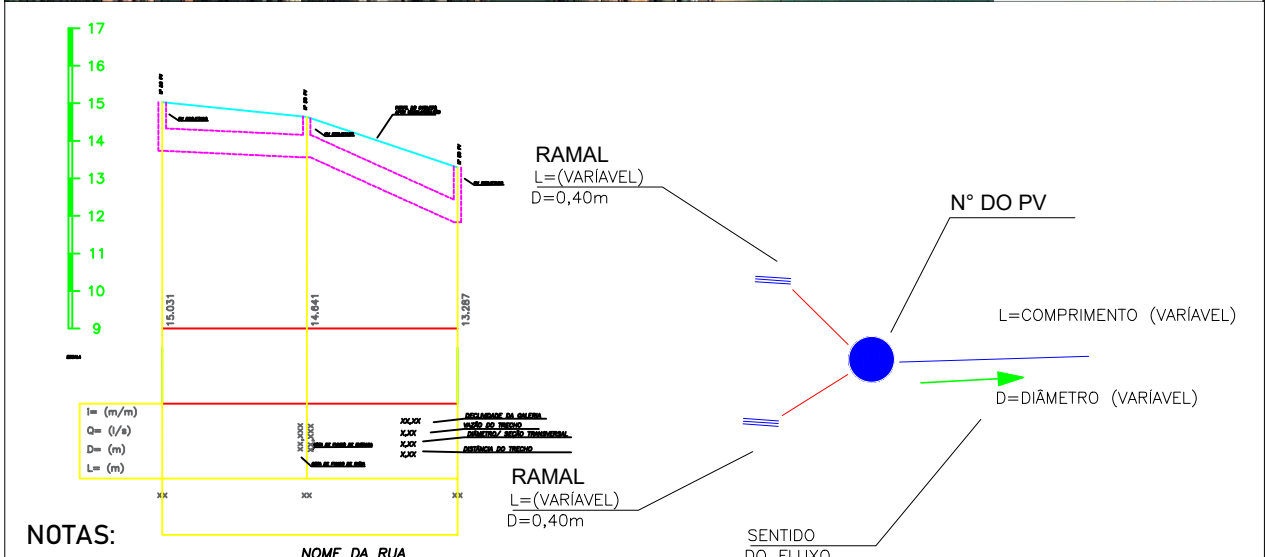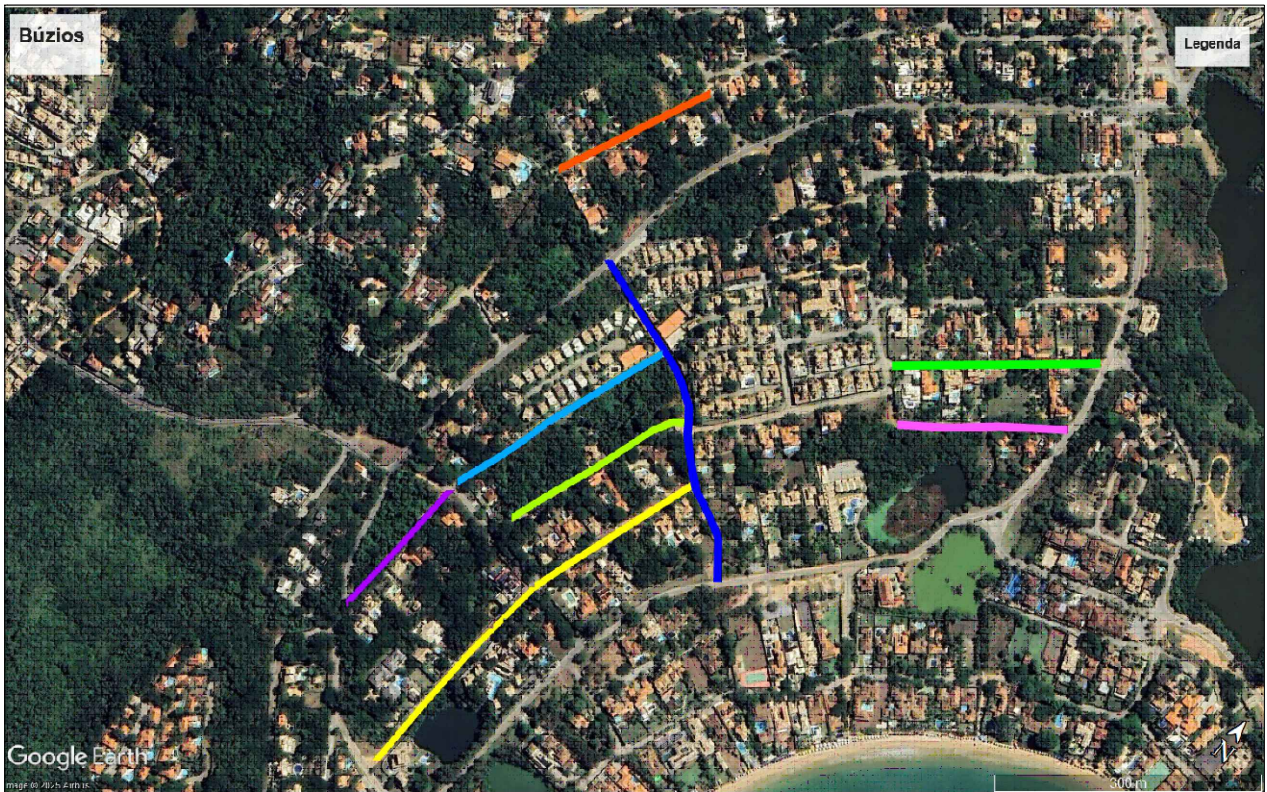

- DIMENSÕES E ELEVAÇÕES EM METRO, EXCETO ONDE INDICADO.
- DIVERGÊNCIA ENTRE A ESCALA E A MEDIDA, PREVALECE A MEDIDA.
- DEVERÁ SER REALIZADO O LEVANTAMENTO TOPOGRÁFICO DA ÁREA PARA VERIFICAÇÃO DAS COTAS DO TERRENO.
- ANTES DA EXECUÇÃO DA OBRA SERÁ NECESSÁRIO LEVANTAMENTO TOPOGRÁFICO, PARA VERIFICAÇÃO DAS COTAS NOS DESÁGUES PARA A COMPATIBILIZAÇÃO DA REDE.
- SERÁ NECESSÁRIO A LIMPEZA E DRAGAGEM DO CORPO HÍDRICO RECEPTOR.
- TUBOS DA CLASSE PA-2.



PROJETO URBANIZAÇÃO BAIRRO FERRADURA

DRENAGEM E PAVIMENTAÇÃO DAS RUAS T III e G VI
BAIRRO FERRADURA, ARMAÇÃO DOS BUZIOS / RJ

RESPONSABILIDADE: SECRETARIA DE OBRAS E SANEAMENTO N. PROJ.

ESCALA: INDICADA PRANCHA: ÚNICA DATA: MARÇO/2025 ASSUNTO: PROJETO DE DRENAGEM

TÍTULO: GERAL

AUTOR DO PROJETO

RESPONSÁVEL TÉCNICO

ENQUADRAMENTO: NUMERO DO DESENHO: 05/05 ATUALIZAÇÃO: