

ARQ- 001

1 PLANTA BAIXA - TÉRRECO
ESCALA: 1 : 75

De acordo.



Marcio Gentil
 Superintendente de Projetos Estratégicos de Obras
 Presidente do Comitê Gestor do Programa Governo Presente nas Cidades
 SECID – ID 51.22545-0

Nome: Almeida, O. S. Azevedo
 Data: 2024.06.14
 Hora: 18:17:21 +01'00'

Howe O. L. Stamm

Digitally signed
by Rodrigo
Azevedo
Date:
2024.06.14
18:17:21 +01'00'

LEGENDA GRÁFICA				
TÍTULO E ESCALA DO DESENHO		INDICAÇÃO DE AMBIENTES	INDICAÇÃO DE ELEVACÃO	SÍMULAS E ABREVIATURAS
TÍTULO ESCALA		XXXX (X=NÚMERO) (NOME DO AMBIENTE)	YYY (X=NÚMERO DO DESENHO) (NÚMERO DA AMBIENTE)	DML - PERFIL DE MATERIAL DE LIMPEZA SAL - ANFARO PCC - ESSA COM DEFICIÊNCIA FS - FORÇA ESPECÍFICA FA - FILTRO ANFARO SU - SUDORÍDIO
CÓDIGO DE IDENTIFICAÇÃO XX YY ZZ		00-0000 (NÚMERO DO AMBIENTE) (NOME DE DETALHE DO AMBIENTE)		
INDICAÇÃO DE NÍVEL EM PLANTA		INDICAÇÃO DE CORTE	INDICAÇÃO DE AMPLIAÇÃO OU DETALHE	INDICAÇÃO DE ESCALA
NÍVEL DO PISO ACABADO (NÚMERO DO DESENHO) (NÚMERO DA AMBIENTE)		XX (NÚMERO DO DESENHO) (NÚMERO DA AMBIENTE)	YYY (NÚMERO DO DESENHO) (NÚMERO DA AMBIENTE)	100 (NÚMERO DO DESENHO)
CÓDIGO	ESPECIFICAÇÃO - PISOS			
A.01.01	PISO EM GRANULITE OU SIMILAR, NA ESPESSURA DE 12CM, EM MÓDULOS DE 190 X 100 X 10CM, COM BARRA CORNICA, COM JUNTA PLÁSTICA DE 17 X 3MM E POLIACETILAMENADO. SERÃO ASSENTES SOBRE CONTRAPISO DE ARGAMASSA DE CIMENTO E CIMENTO PORTLAND EM PÓ DE 1:4, COM 4CM DE ESPESSURA.			
A.01.02	PISO CIMENTADO LOUSO PINTADO NA LATA REGULARIZADA.			
A.01.03	BLOCO DE CONCRETO INTERTRAVADO RETANGULAR, MARCA PORTOBELLO, COR MARROM, COM TAPETADO, ARTLÓSCOS E CIMENTO PORTLAND EM PÓ DE 1:4, COM 4CM DE ESPESSURA. TAPETE DEVE SER DEVIDAMENTE COMPACTADO. CONFORME DESENHO DEFINIDO EM PROJETO. A BASE E SUB-BASE DESTA PAVIMENTAÇÃO DEVEM SER DRENANTES, GARANTINDO A PERMEABILIDADE DO SOLO.			
A.01.04	JANELA EM ALUMÍNIO 100X100CM LINHA PARRS, MARCA PORTOBELLO, COR PRETO MARINHO, OU SIMILAR, APLICADO EM CANTO DE CANTADA DE VERNIZ DE ALTA RESISTÊNCIA. INSTALAR SOBRE GRANZEPES DE MADEIRA E MANTA EMBORRACHADA PARA AMORTECIMENTO.			
A.01.05	PÁTIO COM PISO DE GRAMA ESMERALDA. SIMILAR, PLANTADA SOBRE UMA CAMADA DE TERRA VEGETAL, COM 15CM DE ESPESSURA, CONFORME INDICADO NO PROJETO EXECUTIVO DE ARQUITETURA.			
A.01.06	REVESTIMENTO DE BLOCO DE CONCRETO 14X10X10CM COM REBOCO DE CIMENTO PORTLAND EM PÓ DE 1:4, COM 4CM DE ESPESSURA. CONFORME EXECUTADO EM CONCRETO ARMADO COM ADITIVO IMPERMEABILIZANTE SIK-1 E ACABAMENTO EM CIMENTO LUSO.			
CÓDIGO	ESPECIFICAÇÃO - PAREDES			
A.02.01	ALVENARIA DE VEDACÃO EM BLOCOS DE CONCRETO VAZADO 14X19X30CM.			
A.02.02	PINTURA COM TINTA ACRILICA DA SUVINY, OU SIMILAR, COR BRANCO NÉVE, 3 DEMÕES SOBRE MASSA ACRILICA, SOBRE REVESTIMENTO DE BLOCO DE CONCRETO 14X10X10CM COM REBOCO DE CHAPISCO E EMBOÇO COM ARGAMASSA DE CIMENTO CAL E AREIA FINA, NO TRACQ 1/4, ESPESSURA DE 2,5 CM.			
A.02.03	REVESTIMENTO EM AZULEJO 10X20CM LINHA PARRS, MARCA PORTOBELLO, COR MARROM, OU SIMILAR, APLICADO EM CANTO DE CANTADA DE VERNIZ DE ALTA RESISTÊNCIA. INSTALAR SOBRE GRANZEPES DE MADEIRA E MANTA EMBORRACHADA PARA AMORTECIMENTO.			
A.02.04	MEIOLADO COLOADO SOBRE MASSA ACRILICA, EM PANÊIS DE 2,70M AT A ALTURA DE 2,40M E ESPESSURA DE 6MM. ACIMA DO MEIOLADO, PINTURA COM TINTA ACRILICA FOSCA, NA COR BRANCO NÉVE, EM TRÊS DEMÕES.			
A.02.05	DIVISÓRIAS DAS CABINES SANITÁRIAS EM LAMINADO MELAMINICO ESTRUTURAL TS, ALTURA DE 2,00M, COR PRETA.			
A.02.06	PINTURA COM TINTA ACRILICA DE CIMENTO PORTLAND EM PÓ DE 1:4, COM 4CM DE ESPESSURA, CONFORME INDICADO NO PROJETO EXECUTIVO DE ARQUITETURA.			
A.02.07	PINTURA COM TINTA ACRILICA DE CIMENTO PORTLAND EM PÓ DE 1:4, COM 4CM DE ESPESSURA, CONFORME INDICADO NO PROJETO EXECUTIVO DE ARQUITETURA.			
A.02.08	PINTURA COM TINTA ACRILICA DE CIMENTO PORTLAND EM PÓ DE 1:4, COM 4CM DE ESPESSURA, CONFORME INDICADO NO PROJETO EXECUTIVO DE ARQUITETURA.			
A.02.09	PINTURA COM TINTA ACRILICA DE CIMENTO PORTLAND EM PÓ DE 1:4, COM 4CM DE ESPESSURA, CONFORME INDICADO NO PROJETO EXECUTIVO DE ARQUITETURA.			
A.02.10	PINTURA COM TINTA ACRILICA DE CIMENTO PORTLAND EM PÓ DE 1:4, COM 4CM DE ESPESSURA, CONFORME INDICADO NO PROJETO EXECUTIVO DE ARQUITETURA.			
A.02.11	PINTURA COM TINTA ACRILICA DE CIMENTO PORTLAND EM PÓ DE 1:4, COM 4CM DE ESPESSURA, CONFORME INDICADO NO PROJETO EXECUTIVO DE ARQUITETURA.			
A.02.12	PINTURA COM TINTA ACRILICA DE CIMENTO PORTLAND EM PÓ DE 1:4, COM 4CM DE ESPESSURA, CONFORME INDICADO NO PROJETO EXECUTIVO DE ARQUITETURA.			
A.03.01	CORTINAS EM VELUDO DE ALGODÃO OU VELUDO SINTÉTICO DE FUNDO TINTO 2.90X2.70m, COR AZUL MARINHO E FRANZIDA NO MÍNIMO DUAS VEZES A ALTURA LARGURA.			
CÓDIGO	ESPECIFICAÇÃO - ESQUADRIAS			
A.04.01	ESQUADRIA COM PARTE INFERIOR FICAR A SUPERFÍCIE TIPO MAXIMAR COMPOSTA POR PERFIS DE METAL ARMADO COM REBOCO DE CIMENTO PORTLAND EM PÓ DE 1:4, COM 4CM DE ESPESSURA, CONFORME INDICADO NO PROJETO EXECUTIVO DE ARQUITETURA.			
A.04.02	ESQUADRIA FICAR COMPOSTA POR PANES CHAPA PERFORADA COM REQUADRO EM PERFIS DE METAL 30x50mm COM REBOCO DE CIMENTO PORTLAND EM PÓ DE 1:4, COM 4CM DE ESPESSURA, CONFORME INDICADO NO PROJETO EXECUTIVO DE ARQUITETURA.			
A.04.03	PORTA DE ABRIR PARA ESQUADRIA COMPOSTA POR PANES DE VÍDIO ARMADO COM REQUADRO EM PERFIS DE METAL 30x50mm COM REBOCO DE CIMENTO PORTLAND EM PÓ DE 1:4, COM 4CM DE ESPESSURA, CONFORME INDICADO NO PROJETO EXECUTIVO DE ARQUITETURA.			
A.04.04	PAINEL COM ABERTURA PARA BILHETERIA EM CHAPA DE AÇO CARBONO COM REQUADRO EM PERFIS DE METAL 30x50mm COM REBOCO DE CIMENTO PORTLAND EM PÓ DE 1:4, COM 4CM DE ESPESSURA, CONFORME INDICADO NO PROJETO EXECUTIVO DE ARQUITETURA.			
A.04.05	ESQUADRIA COM PANÊIS BASCULANTES DE VÍDIO TRANSLUCIDO COM REQUADRO EM ALUMÍNIO 30x50mm COM ACABAMENTO EM PINTURA ELETROSTÁTICA NA COR AZUL.			
A.04.06	ESQUADRIA FICAR COMPOSTA POR PANÊIS DE VÍDIO ARMADO COM REQUADRO EM PERFIS DE METAL 30x50mm COM ACABAMENTO EM PINTURA ELETROSTÁTICA NA COR AZUL.			
A.04.07	PAINEL DE ABERTURA COM PARTES INFERIORES POR PANÊIS DE VÍDIO ARMADO COM REQUADRO EM PERFIS DE METAL 30x50mm COM ACABAMENTO EM PINTURA ELETROSTÁTICA NA COR AZUL.			
A.04.08	PAINEL DE ABERTURA COM PARTES INFERIORES POR PANÊIS DE VÍDIO ARMADO COM REQUADRO EM PERFIS DE METAL 30x50mm COM ACABAMENTO EM PINTURA ELETROSTÁTICA NA COR AZUL.			
A.05.01	PORTA DE ABRIR PARA ESQUADRIA COMPOSTA POR PANÊIS DE VÍDIO ARMADO COM REQUADRO EM PERFIS DE METAL 30x50mm COM REBOCO DE CIMENTO PORTLAND EM PÓ DE 1:4, COM 4CM DE ESPESSURA, CONFORME INDICADO NO PROJETO EXECUTIVO DE ARQUITETURA.			
A.05.02	PORTA DE ABRIR PARA ESQUADRIA COMPOSTA POR PANÊIS DE VÍDIO ARMADO COM REQUADRO EM PERFIS DE METAL 30x50mm COM REBOCO DE CIMENTO PORTLAND EM PÓ DE 1:4, COM 4CM DE ESPESSURA, CONFORME INDICADO NO PROJETO EXECUTIVO DE ARQUITETURA.			
A.06.01	ALÇAPÃO METÁLICO PARA VASITA DE CISTERNA.			
A.06.02	PORTA DE ABRIR PARA ESQUADRIA COMPOSTA POR PANÊIS DE VÍDIO ARMADO COM REQUADRO EM PERFIS DE METAL 30x50mm COM REBOCO DE CIMENTO PORTLAND EM PÓ DE 1:4, COM 4CM DE ESPESSURA, CONFORME INDICADO NO PROJETO EXECUTIVO DE ARQUITETURA.			
A.06.03	PORTA DE ABRIR PARA ESQUADRIA COMPOSTA POR PANÊIS DE VÍDIO ARMADO COM REQUADRO EM PERFIS DE METAL 30x50mm COM REBOCO DE CIMENTO PORTLAND EM PÓ DE 1:4, COM 4CM DE ESPESSURA, CONFORME INDICADO NO PROJETO EXECUTIVO DE ARQUITETURA.			
A.07.01	BANCADA EM MARMORE BRANCO PINTA CINZA, 4CM DE ESPESSURA, COM FRONTALISMO DE 5CM DE ALTURA EM MESMO MATERIAL SEM SAIA.			
A.07.02	BANCADA EM CONCRETO MOLDADO EM LOCO 3,20M, ESPESSURA 4CM, COM ILHARGAS EM CONCRETO, CONFORME PROJETO EXECUTIVO DE ARQUITETURA.			
A.07.03	BANCADA EM CONCRETO MOLDADO EM LOCO 3,20M, ESPESSURA 4CM, COM ILHARGAS EM CONCRETO, CONFORME PROJETO EXECUTIVO DE ARQUITETURA.			
A.07.04	BANCADA EM MARMORE BRANCO PINTA CINZA, 3,05M, 4CM DE ESPESSURA, COM FRONTALISMO DE 5CM E SAIA DE 15CM EM MESMO MATERIAL.			
A.07.05	BANCADA EM CONCRETO MOLDADO EM LOCO 4,28M, ESPESSURA 4CM, COM ILHARGAS EM CONCRETO, CONFORME PROJETO EXECUTIVO DE ARQUITETURA.			
A.07.06	BANCADA EM CONCRETO MOLDADO EM LOCO 4,28M, ESPESSURA 4CM, COM ILHARGAS EM CONCRETO, CONFORME PROJETO EXECUTIVO DE ARQUITETURA.			
A.08.01	PLANTA DE 1 ÁRVORE DE MÉDIO A GRANDE PORTE, COMO 1 U.M. DE HANDGROUNTH ALBUS (NOME POPULAR ÉI AMARELO) E 5 UN. DE NYCTEAGES (NOME POPULAR VUA).			
A.10.02	PLANTA DE 1 ÁRVORE DE MÉDIO A GRANDE PORTE, COMO 1 U.M. DE HANDGROUNTH ALBUS (NOME POPULAR ÉI AMARELO) E 5 UN. DE NYCTEAGES (NOME POPULAR VUA).			
A.10.22	PLANTA DE 1 ÁRVORE DE MÉDIO A GRANDE PORTE, COMO 1 U.M. DE HANDGROUNTH ALBUS (NOME POPULAR ÉI AM			

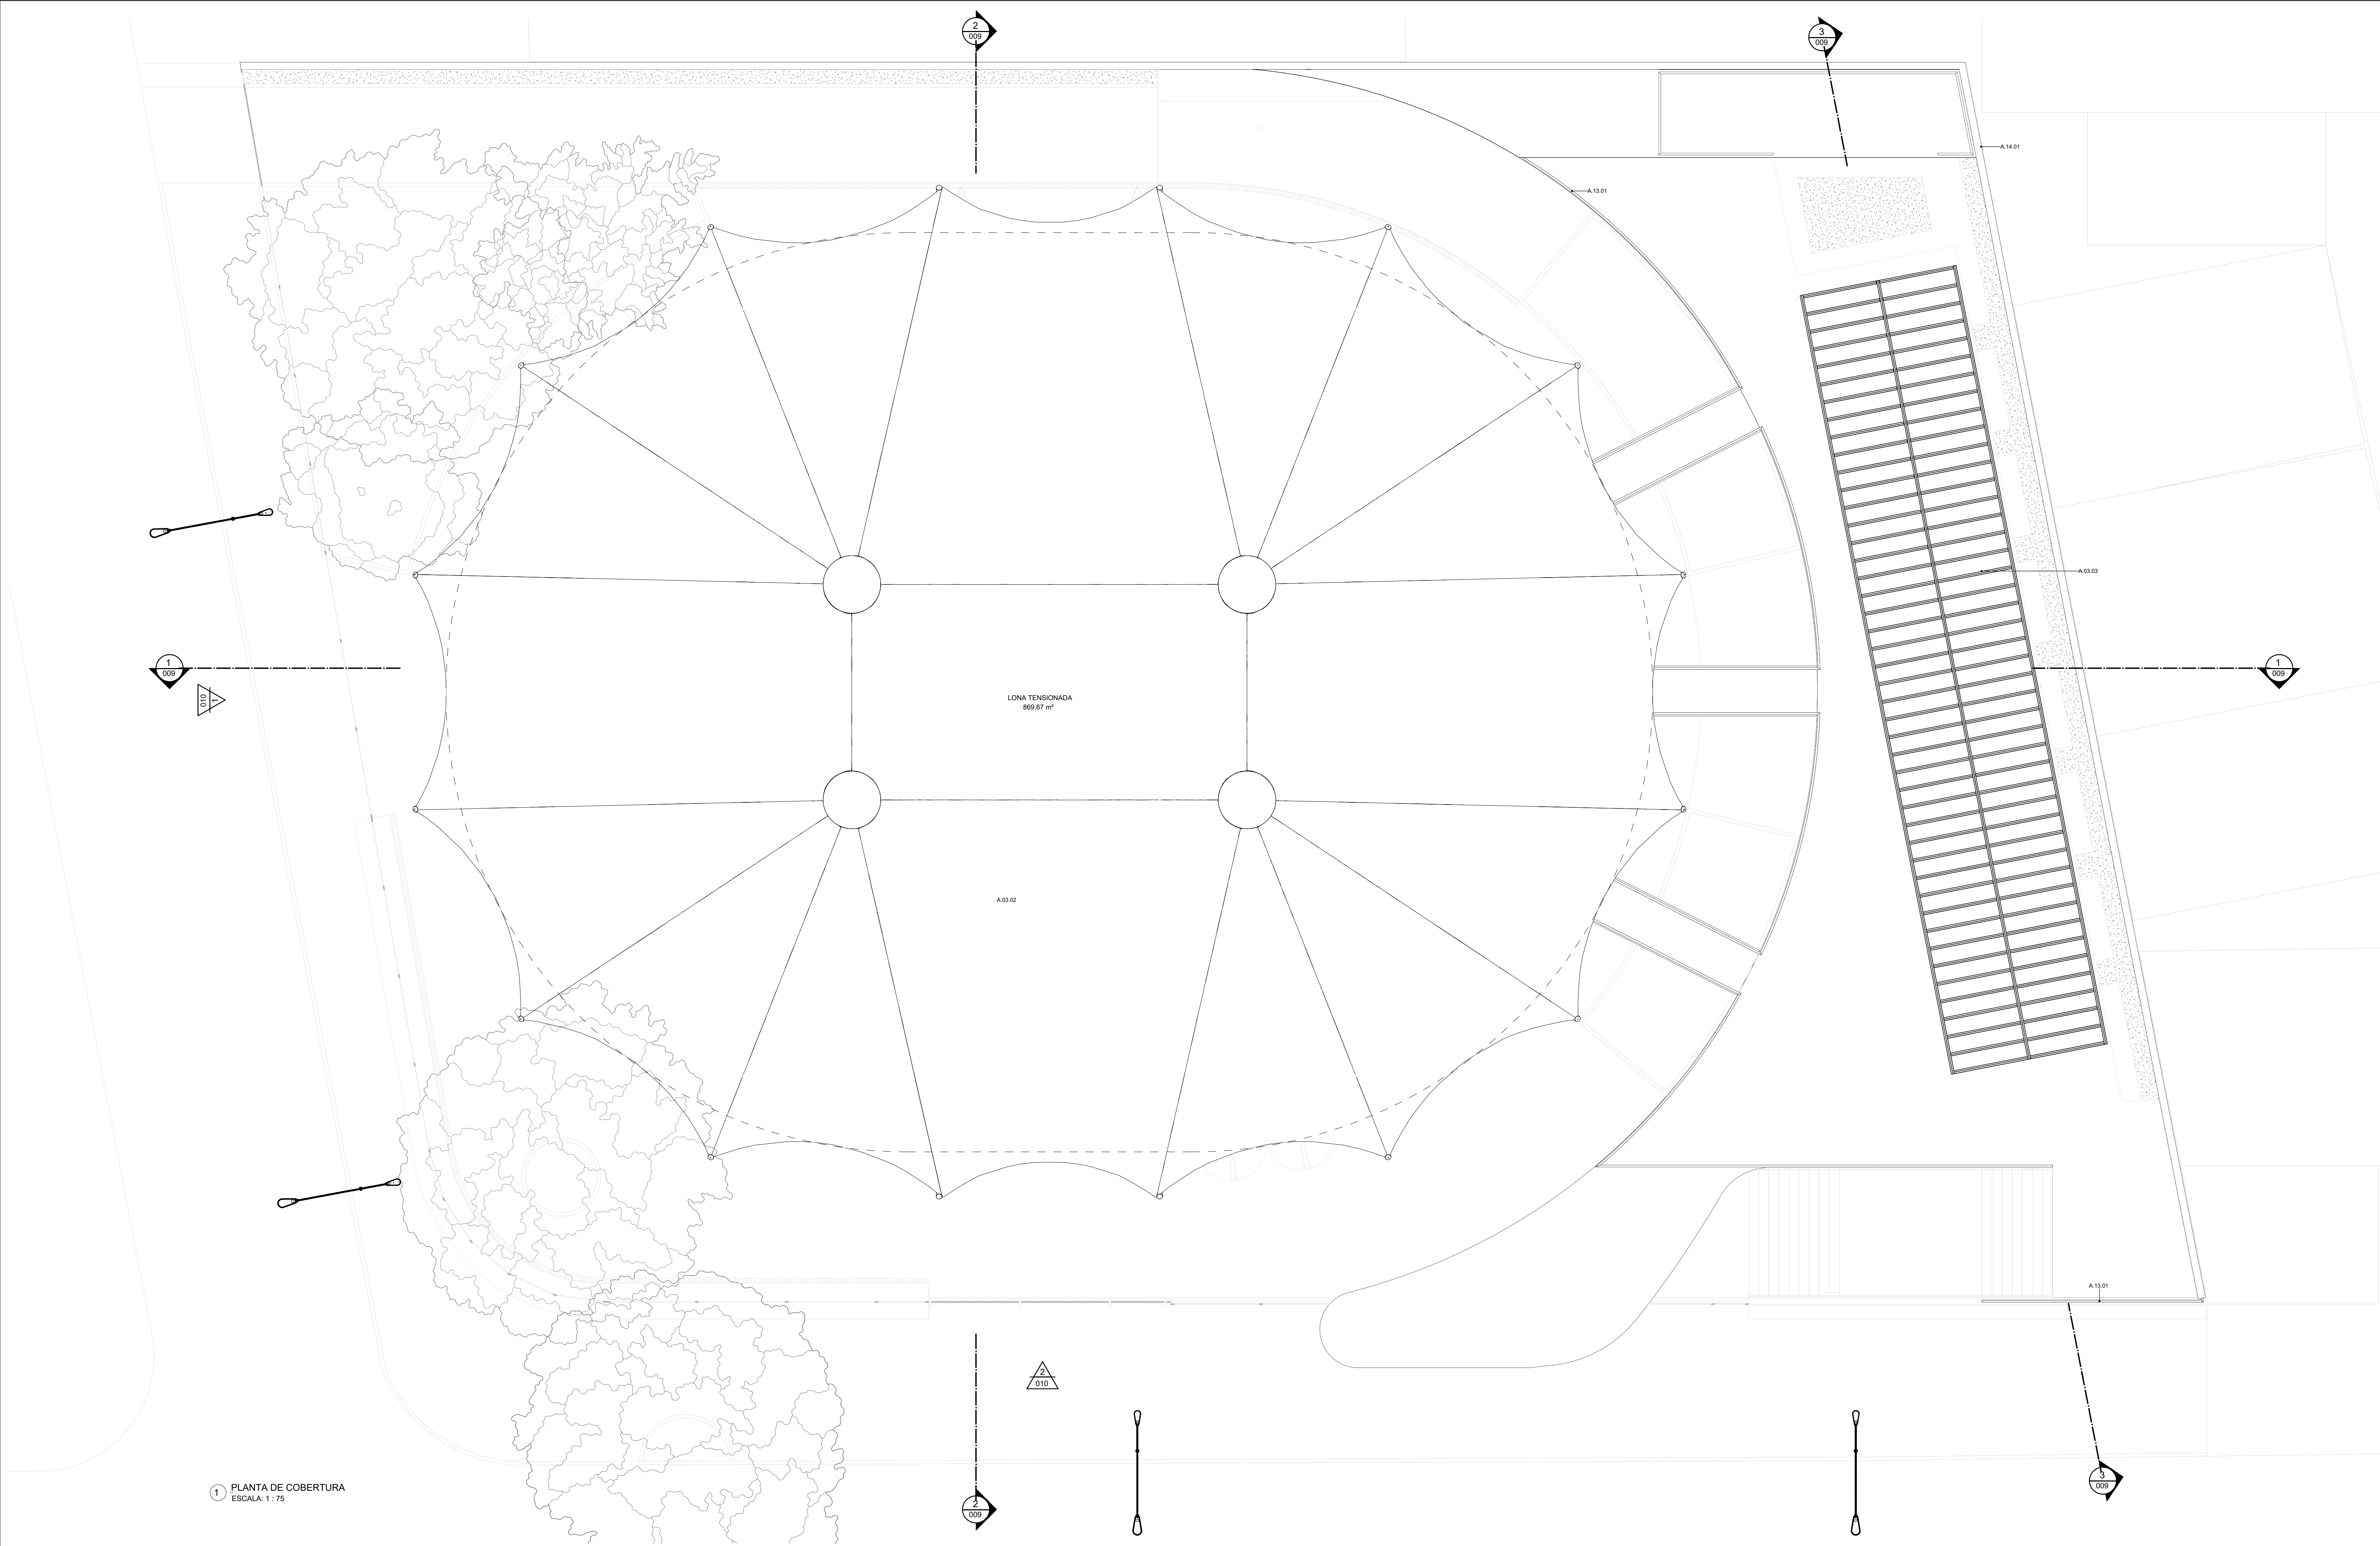

1 PLANTA DE COBERTURA
ESCALA: 1:75

LEGENDA GRÁFICA				
TÍTULO E ESCALA DO DESENHO		INDICAÇÃO DE AMBIENTES	INDICAÇÃO DE ELEVACÃO	SIGLAS E ABRÉVIAÇÕES
00 TÍTULO	XXXX (X-NÚMERO)	 (X-NÚMERO DO DESENHO)	 (Y-NÚMERO DA PLANÇA)	DML - DEPÓSITO DE MATERIAL DE LIMPEZA
00 ESCALA	AMBIENTE (NOME DO AMBIENTE)			SAN - SANITÁRIO
CÓDIGO DE ESPECIFICAÇÃO	00.00P (ÁREA DO AMBIENTE)			PCB - ESSUA COM DEFICIÊNCIA
XX.YY.YY.ZZ	PD-00.00P (PÉ DIREITO DO AMBIENTE)			FS - FOSSE SÉPTICA
				FA - FILTRO ANERÓBIO
				SU - SUMIDOURO
INDICAÇÃO DE NÍVEL EM PLANTA	INDICAÇÃO DE CORTE	INDICAÇÃO DE AMPLIAÇÃO OU DETALHE	INDICAÇÃO DE EIXO	
(NÍVEL DO PISO ACABADO)	ΔΔ (X-NÚMERO DO DESENHO)	ΔΔΔΔ (X-NÚMERO DO DESENHO)	00	
	ΔΔΔΔ (Y-NÚMERO DA PLANÇA)	ΔΔΔΔ (Y-NÚMERO DA PLANÇA)		
CÓDIGO	ESPECIFICAÇÃO - COBERTURA			
A.03.02	LONA TENSIONADA EM TECIDO ESTRUTURAL OPACO A PROVA DE FOGO FLEXLIGHT PERFORM 1002 OPAQUE DA FERRARI, OU SIMILAR, COR INTERNA AZUL, COR EXTERNA AMARELO, ELEMENTOS DE FIXAÇÃO FORNECIDOS PELO FABRICANTE.			
A.03.03	PERGOLADO EM ESTRUTURA METÁLICA COM PILARES E VIGAS EM PERFIL "U", APOIADOS SOBRE ALAJE DO TERRAÇO, CONFORME PROJETO ESTRUTURAL.			
CÓDIGO	ESPECIFICAÇÃO - GUARDA-CORPOS			
A.13.01	GUARDA CORPO METÁLICO EM BARRA CHATA DE AÇO 50MMX10MM, E PERFIS TUBULARES EM AÇO COM ESPAÇAMENTO DE 10CM ENTRE ELES E ALTURA DE 1,10M, FIXAÇÃO A CADA 1,02M, CONFORME DETALHAMENTO EM PROJETO EXECUTIVO DE ARQUITETURA, ACABAMENTO EM PINTURA ELETROSTÁTICA COR CINZA CHUMBO.			
A.13.02	BARRA DUPLA DE BALLEE EM MADEIRA FIXADA NA PAREDE.			
A.13.03	CORRIMÃO EM BARRAS CIRCULARES DE 30MM DE AÇO GALVANIZADO COM PINTURA ELETROSTÁTICA NA COR CINZA CHUMBO CONFORME DETALHAMENTO A SER ELABORADO EM PROJETO EXECUTIVO.			
CÓDIGO	ESPECIFICAÇÃO - PINGADEIRA			
A.14.01	PINGADEIRA EM MARMORE BRANCO PINTA CINZA			

Digitally signed by Rodrigo Azevedo
Date: 2024.06.14 18:16:32 +01'00'

De acordo.
Marcio Genta
Superintendente de Projetos Estratégicos de Obras
Presidente do Comitê Gestor do Programa Governo Presente nas Cidades
SECID - ID 51.22545-0

R01	REVISÃO 01	13/04/2023
R00	EMIÇÃO INICIAL	03/11/2022



PREFEITURA MUNICIPAL DE MESQUITA

TÍTULO DO PROJETO
CIRCO CULTURAL - CHATUBA


ENDEREÇO DA OBRA
RUA DOUTOR GODOY 230, CHATUBA - MESQUITA, RJ

OBJETIVO Construção de equipamento cultural	TIPO DE PROJETO PROJETO BÁSICO
DESENHOS PLANTA DE COBERTURA	DATA 03/11/2022
RESPONSÁVEL TÉCNICO Rodrigo Azevedo / CAU: A28606-0	ESCALA INDICADA
	EQUIPE DE PROJETO




MESQUITA


ARG-004

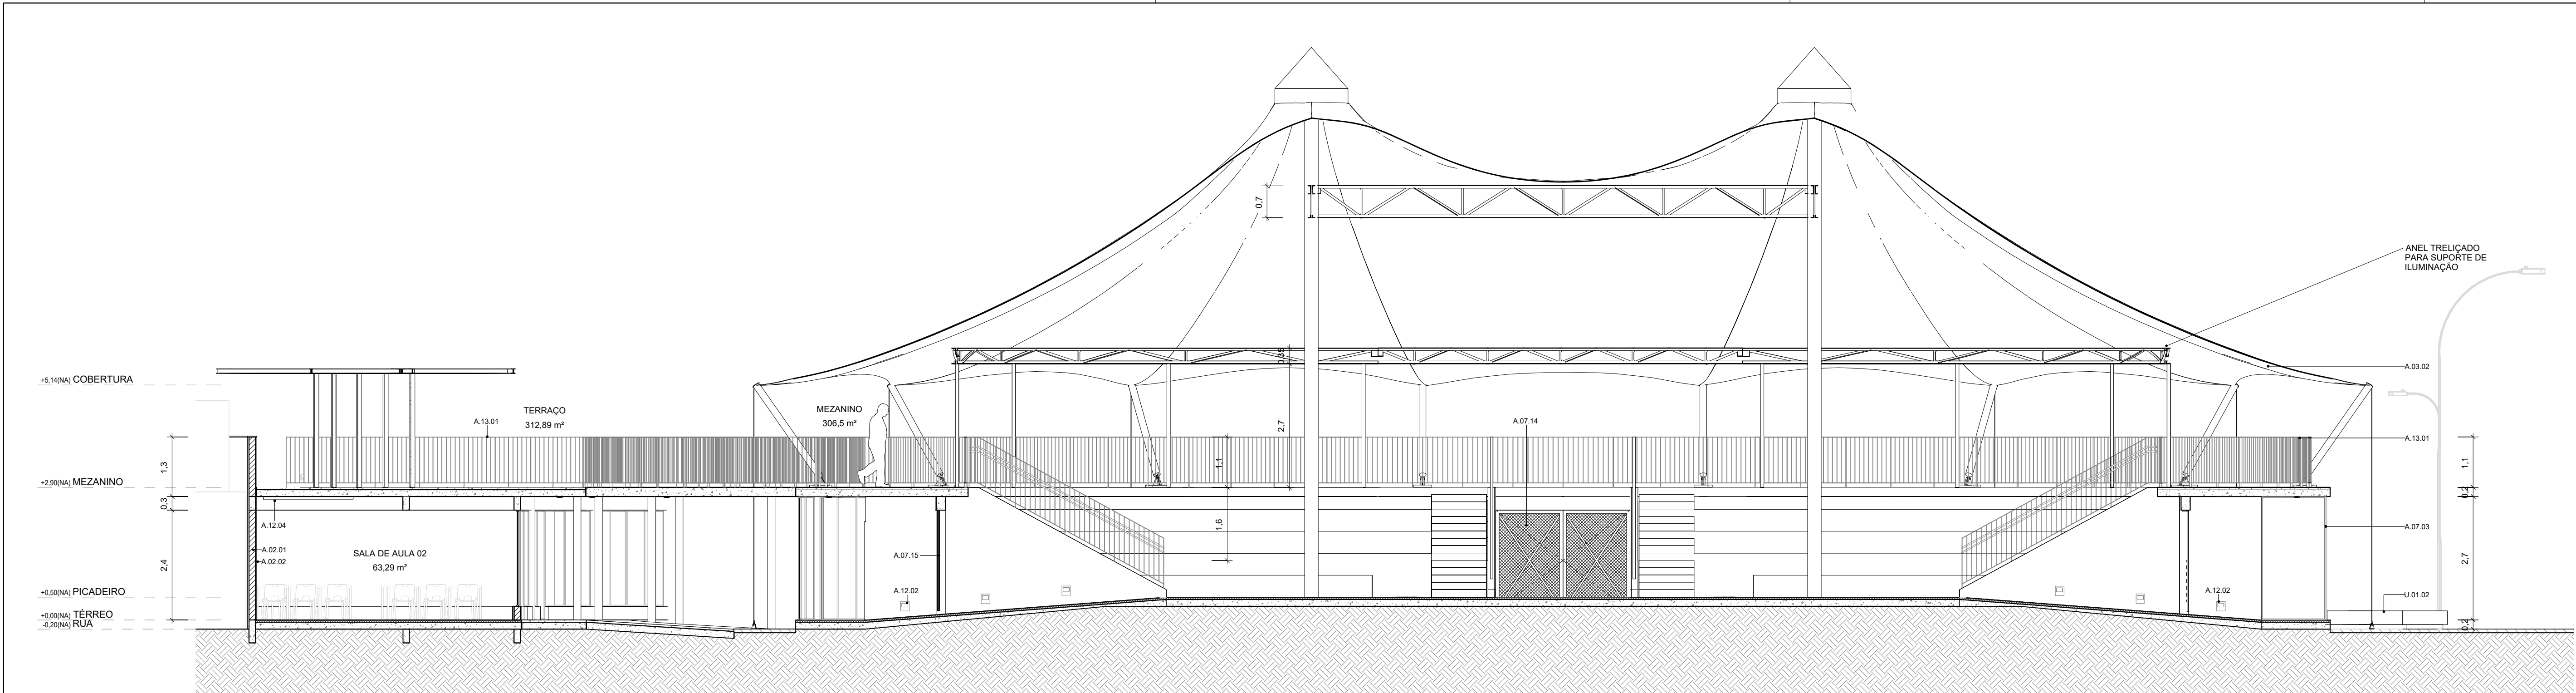

1 CORTE LONGITUDINAL - CIRCO
ESCALA: 1 : 75

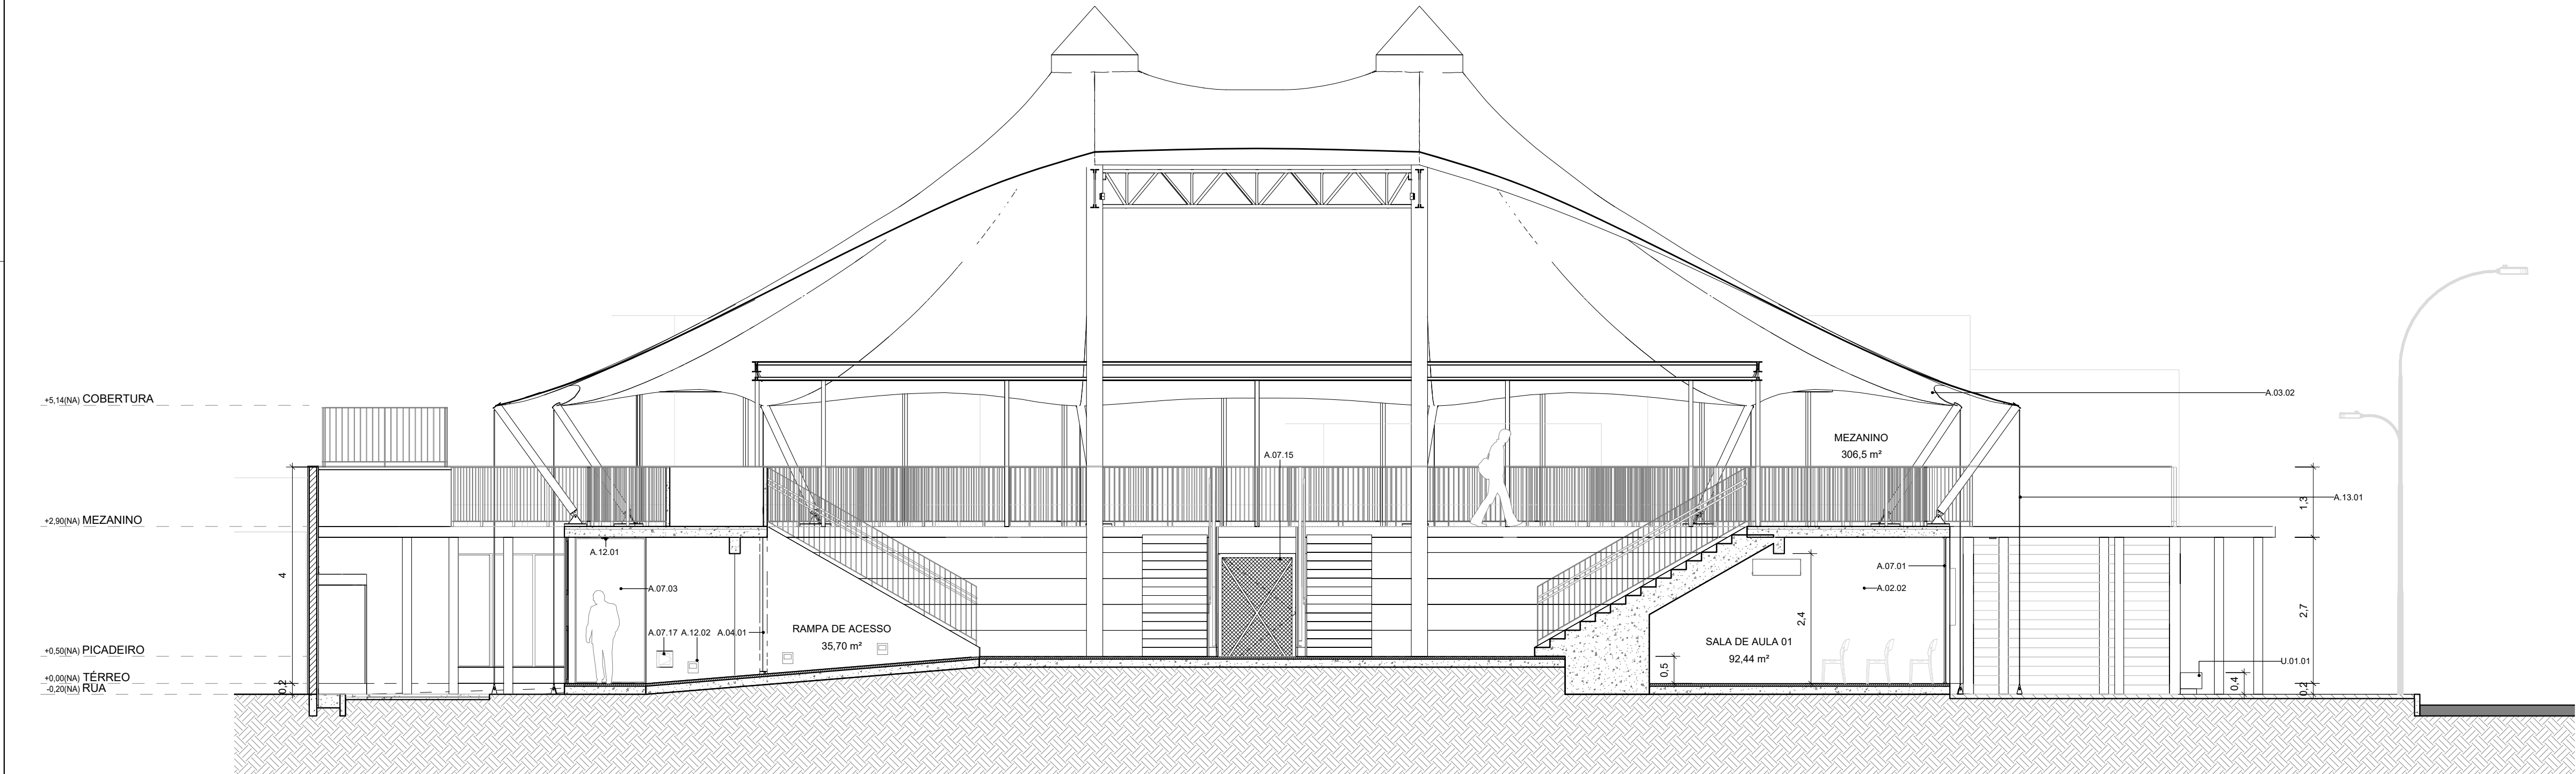

2 CORTE TRANSVERSAL
ESCALA: 1 : 75

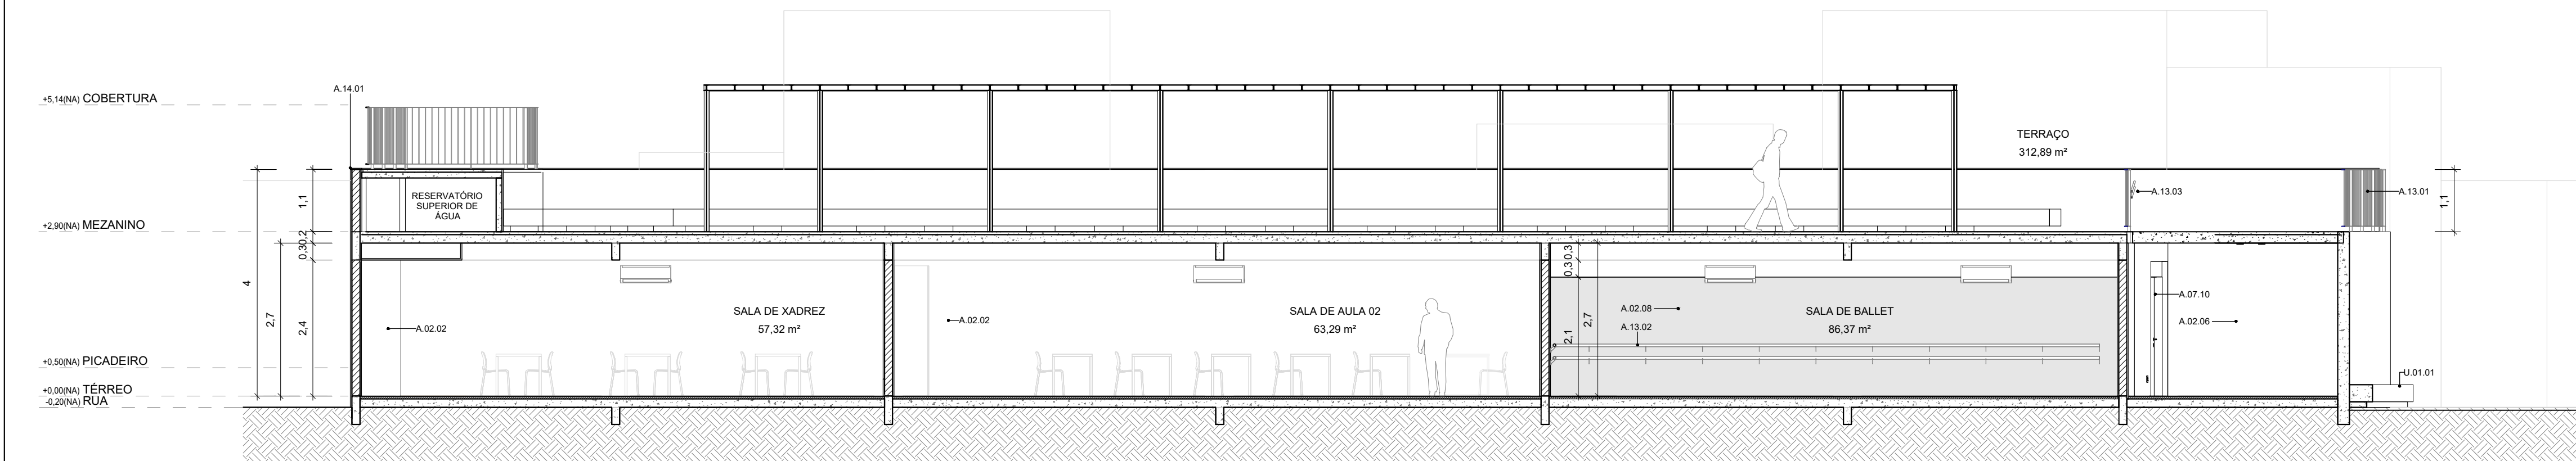

3 CORTE LONGITUDINAL - ANEXO
ESCALA: 1 : 75

LEGENDA GRÁFICA			
TÍTULO E ESCALA DO DESENHO	INDICAÇÃO DE AMBIENTES	INDICAÇÃO DE ELEVADO	SÍMBOLOS E ABREVIATURAS
00 - TÍTULO	XXXX - (X-NÚMERO)	(X-NÚMERO DO DESENHO)	DML - DEPOSITO DE MATERIAL DE LIMPEZA
00.00 - (ÁREA DO AMBIENTE)	AMBIENTE - (NOME DO AMBIENTE)	(Y-NÚMERO DA FRANCHA)	SAN - SANITÁRIO
XX.YY.YY.ZZ	FD-00.00m - (PÉ DIREITO DO AMBIENTE)	(X-NÚMERO DO DESENHO)	PCD - ESDA COM DEFICIÊNCIA
		(Y-NÚMERO DA FRANCHA)	FB - FOSSE SÉPTICA
			FA - FILTRO ANAEROBIO
			SU - SUMIDOURO
INDICAÇÃO DE NÍVEL EM PLANTA	INDICAÇÃO DE CORTE	INDICAÇÃO DE AMPLIAÇÃO OU DETALHE	INDICAÇÃO DE EIXO
(NÍVEL DO PISO ACABADO)	(X-NÚMERO DO DESENHO)	(X-NÚMERO DO DESENHO)	(00)
	(Y-NÚMERO DA FRANCHA)	(Y-NÚMERO DA FRANCHA)	
ESPECIFICAÇÃO - PISOS			
PISO EM GRANILITE OU SIMILAR, NA ESPESURA DE 1CM, EM MÓDULOS DE 1,00 X 1,00M, NA COR BRANCA, COM JUNTA PLÁSTICA DE 17 X 3MM E POLIDO MECANICAMENTE. SERÃO ASSENTES SOBRE CONTRAPISO DE ARGAMASSA DE CIMENTO E AREIA NO TRAÇO DE 1:4, COM 4CM DE ESPESURA.			
PISO CIMENTADO LISO SOBRE LAJE REGULARIZADA			
BLOCO DE CONCRETO INTERTRAVADO RETANGULAR MEDINDO 10X20X30CM, NA COR TERRACOTA, ARTL BLOCOS OU SIMILAR, ASSENTADO EM CAMADA DE PO DE PEDRA, SOBRE TERRA DEVIDAMENTE COMPACTADA, CONFORME DESENHO DEFINIDO EM PROJETO. A BASE E SUB-BASE DESTA PAVIMENTAÇÃO DEVEM SER DRENANTES, GARANTINDO A PERMEABILIDADE DO SOLO.			
ASSALHO DE MADEIRA TIPO GARAPERA, COM ENCAIDE MACHO E FÊMEA, EM REGULOS DE 70X X 1500M, COM APLICAÇÃO DE CAMADAS DE VERNIZ DE ALTA RESISTÊNCIA, INSTALADOS SOBRE GRANZEPES DE MADEIRA E MANTA EMBORRACHADA PARA ABSORÇÃO DE SONS E IMPACTOS.			
ARQUIBANCADAS EXECUTADAS EM CONCRETO ARMADO COM ADITIVO IMPERMEABILIZANTE SIKÁ 1 E ACABAMENTO EM CIMENTO LISO.			
ESPECIFICAÇÃO - PAREDES			
ALVENARIA DE VEDAÇÃO EM BLOCOS DE CONCRETO VAZADO 14X19X39CM			
PINTURA COM TINTA ACRILICA DA SUVINI, OU SIMILAR, COR BRANCO NEVE, 3 DEMÃOS SOBRE MASSA ACRILICA, SOBRE ALVENARIA COM BLOCO DE CONCRETO 14X19X39CM COM APLICAÇÃO DE CHAPISCO E EMBOÇO COM ARGAMASSA DE CIMENTO, CAL E AREIA FINA, NO TRAÇO 1:4:4, ESPESURA DE 2,5 CM			
REVESTIMENTO EM AZULEJO 10X20CM LINHA PARIS, MARCA PORTOBELLO, COR MARAIS, OU SIMILAR, APLICAÇÃO EM CONTRAFIADA ATÉ ALTURA INDICADA SOBRE ALVENARIA COM BLOCO DE CONCRETO 14X19X39CM COM APLICAÇÃO DE CHAPISCO E EMBOÇO COM ARGAMASSA DE CIMENTO, CAL E AREIA FINA, NO TRAÇO 1:4:4, ESPESURA DE 2,5 CM			
ESPELHO LAPIADO COLADO SOBRE MASSA ACRILICA, EM PAINÉIS DE 2,70M ATÉ A ALTURA DE 2,40M E ESPESURA DE 6MM, ACIMA DO ESPELHO, PINTURA COM TINTA ACRILICA FOSCA, NA COR BRANCO NEVE, EM TRÊS DEMÃOS, EM TRÊS DEMÃOS SOBRE MASSA ACRILICA.			
ESPECIFICAÇÃO - COBERTURA			
LONA TENSIONADA EM TECIDO ESTRUCTURAL OPACO A PROVA DE FOGO FLEXLIGHT PERFORM 100Z OPACO DA FERRARI, OU SIMILAR, COR INTERNA AZUL, COR EXTERNA AMARELO, ELEMENTOS DE FIXAÇÃO FORNECIDOS PELO FABRICANTE.			
PERGOLADO EM ESTRUTURA METÁLICA COM PILARES E VIGAS EM PERFIL "U", APOIADOS SOBRE A LAJE DO TERRAÇO, CONFORME PROJETO ESTRUCTURAL.			
ESPECIFICAÇÃO - CORTINA			
CORTINAS EM VELUDO DE ALGODÃO OU VELUDO SINTETICO DE FUNDO TINTO 2.90X2.70m, COR AZUL MARINHO E FRANZIDA NO MÍNIMO DUAS VEZES A SUA LARGURA.			
ESPECIFICAÇÃO - ESQUADRIAS			
ESQUADRIA COM PARTE INFERIOR FIXA E SUPERIOR TIPO MAXIMAR COMPOSTA POR PAINÉIS DE VIDRO ARAMADO COM REQUADRO EM PERFIS DE METALON 30x50mm COM ACABAMENTO EM PINTURA ELETROSTÁTICA NA COR CINZA CHUMBO			
ESQUADRIA FIXA COMPOSTA POR PAINÉIS CHAPA PERFURADA COM REQUADRO EM PERFIS DE METALON 30x50mm COM ACABAMENTO EM PINTURA ELETROSTÁTICA NA COR CINZA CHUMBO			
PORTÃO COM QUATRO FOLHAS TIPO CAMARÃO (TRILHO SUPERIOR) DE 1.50MX2.80M COM REQUADRO EM PERFIL DE METALON QUADRADRO DE 25X50MM OU CANTONEIRAS E FECHAMENTO EM CHAPA EXPANDIDA COM ACABAMENTO EM PINTURA ELETROSTÁTICA NA COR CINZA CHUMBO.			
PORTÃO COM DUAS FOLHAS DE ABIR DE 1.50MX2.80M CADA COM REQUADRO EM PERFIL DE METALON QUADRADRO DE 60X50MM E FECHAMENTO EM CHAPA EXPANDIDA COM ACABAMENTO EM PINTURA ELETROSTÁTICA NA COR CINZA CHUMBO			
ESPECIFICAÇÃO - LUMINÁRIAS			
PORTA PARA DIVISÓRIAS DAS CABINES SANITÁRIAS EM LAMINADO MELAMINICO ESTRUCTURAL TS, COR PRETA			
PAINEL LED BORDA INFINITA SOBREPOR REDONDO 16W BRANCO FRIO, BRONZEARTE, Ø=12CM, OU SIMILAR			
LUMINÁRIA DE EMBUTIR LED TIPO BALIZADOR COM FOCO ASSIMETRICO BELLA LUCE BL6028 OU SIMILAR, COR PRETA.			
ESPECIFICAÇÃO - PINGADEIRA			
PINGADEIRA EM MARMORE BRANCO PINTA CINZA			
ESPECIFICAÇÃO - GUARDA-CORPO			
GUARDA CORPO METÁLICO EM BARRA CHATA DE AÇO 50MMX10MM, E PERFIS TUBULARES EM AÇO COM ESPAÇAMENTO DE 10CM ENTRE ELÉS E ALTURA DE 1,10M, FIXAÇÃO A CADA 1,02M, CONFORME DETALHAMENTO EM PROJETO EXECUTIVO DE ARQUITETURA, ACABAMENTO EM PINTURA ELETROSTÁTICA COR CINZA CHUMBO.			
CORRIMÃO EM BARRAS CIRCULARES DE 50MM DE AÇO GALVANIZADO COM PINTURA ELETROSTÁTICA NA COR CINZA CHUMBO CONFORME DETALHAMENTO A SER ELABORADO EM PROJETO EXECUTIVO			

Digitally signed by Rodrigo Azevedo Date: 2024.06.14 18:15:24 +01'00'		De acordo. Marcio Gentil Superintendente de Projetos Estratégicos de Obras Presidente do Comitê Gestor do Programa Governo Presente nas Cidades SECID - ID 51.22545-D
R01	REVISÃO 01	13/04/2023
R02	EMIÇÃO INICIAL	03/11/2022
 PREFEITURA MUNICIPAL DE MESQUITA		
TÍTULO DO PROJETO CIRCO CULTURAL - CHATUBA		
ENDEREÇO DA OBRA RUA DOUTOR GODOY 230, CHATUBA - MESQUITA, RJ		
OBJETIVO Construção de equipamento cultural	TIPO DE PROJETO PROJETO BÁSICO	
DESENHOS CORTES	DATA 03/11/2022	
RESPONSÁVEL TÉCNICO Rodrigo Azevedo / CAU: A28606-0	ESCALA INDICADA	
	EQUIPE DE PROJETO	

[illegible]

Digitally signed by Rodrigo Azevedo
Date: 2024.06.14 18:15:00 +01'00'

De acordo.


Rodrigo Azevedo
Superintendente de Projetos Estratégicos de Obras
Presidente do Comitê Gestor do Programa Governo Presente nas Cidades
SECID – ID 51.22545-0

R01	REVISÃO 01			13/04/2023
R00	EMIÇÃO INICIAL			03/11/2022



PREFEITURA MUNICIPAL DE MESQUITA

TÍTULO DO PROJETO
CIRCO CULTURAL - CHATUBA

ENDEREÇO DA OBRA

RUA DOUTOR GODOY 230, CHATUBA - MESQUITA, R.

OBJETIVO

Construção de equipamento cultural

DESENHOS FACHADAS

RESPONSÁVEL TÉCNICO

Rodrigo Azevedo / CAU: A26606-0

TIPO DE PROJETO
PROJETO BÁSICO

03/11/2022





INDICADA

EQUIPE DE PROJETO



EQUIPE DE PROJETO

ARQ-08

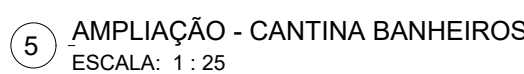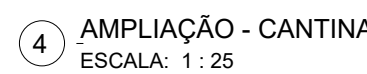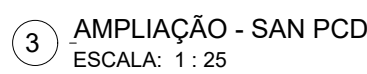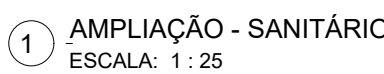[illegible]


PREFEITURA MUNICIPAL DE MESQUITA


ENDEREÇO DA OBRA

RUA DOUTOR GODOY 230, CHATUBA - MESQUITA, RJ

Rodrigo Azevedo / CAU: A26606-0

De acordo.


Marcio Gentil
Superintendente de Projetos Estratégicos de Obras
Presidente do Comitê Gestor do Programa Governo Presente nas Cidades
SECID – ID 51.22545-0

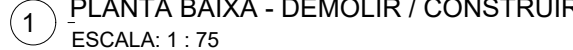

ARQ-011


LEGENDA

	LUMINÁRIA LED TIPO PLACON CIRCULAR DE SOBREPOR	79
	BAZULADOR DE EMBUTIR EM ALUMÍNIO	26
	ARANDELA EM ALUMÍNIO	34
	VENTILADOR DE TETO	15
	TOMADA BAIXA 10A 2P+T	32
	TOMADA MÉDIA 10A 2P+T	03
	TOMADA MÉDIA 20A 2P+T	03
	TOMADA DE PRO 20A 2P+T	17
	TOMADA 220V PARA CHUIVEIRO ELÉTRICO	03
	CONJ. INTERRUPTOR SIMPLES + TOMADA 10A 2P+T	04
	TOMADA DUPLA 10A 2P+T	04
	INTERRUPTOR DE 1 SEÇÃO	10
	INTERRUPTOR DE 2 SEÇÕES	03
	INTERRUPTOR DE 3 SEÇÕES	03
	CONTROLADOR VENTILADOR TETO	15
	INTERRUPTOR PARALELO	02
	POSTE DE AÇO CURVO CUPLO	04
	TOMADA PARA PONTO DE FORÇA 2CV	01
	TOMADA PARA PONTO DE FORÇA 4CV	11
	TOMADA PARA PONTO DE FORÇA 5CV	02
	TOMADA PARA PONTO DE FORÇA 15CV	02
	CAMPANHA TIPO CIGARRA	02
	PULSADOR DE CAMPANHA	02
	DUTO CORRUGADO 2"	225
	CAIXA DE PASSAGEM	07
	MANGUEIRA LED	115
	PERFIL PARA LED	40,60

PLANTA DE PONTOS

Esc.: 1:75

[illegible]

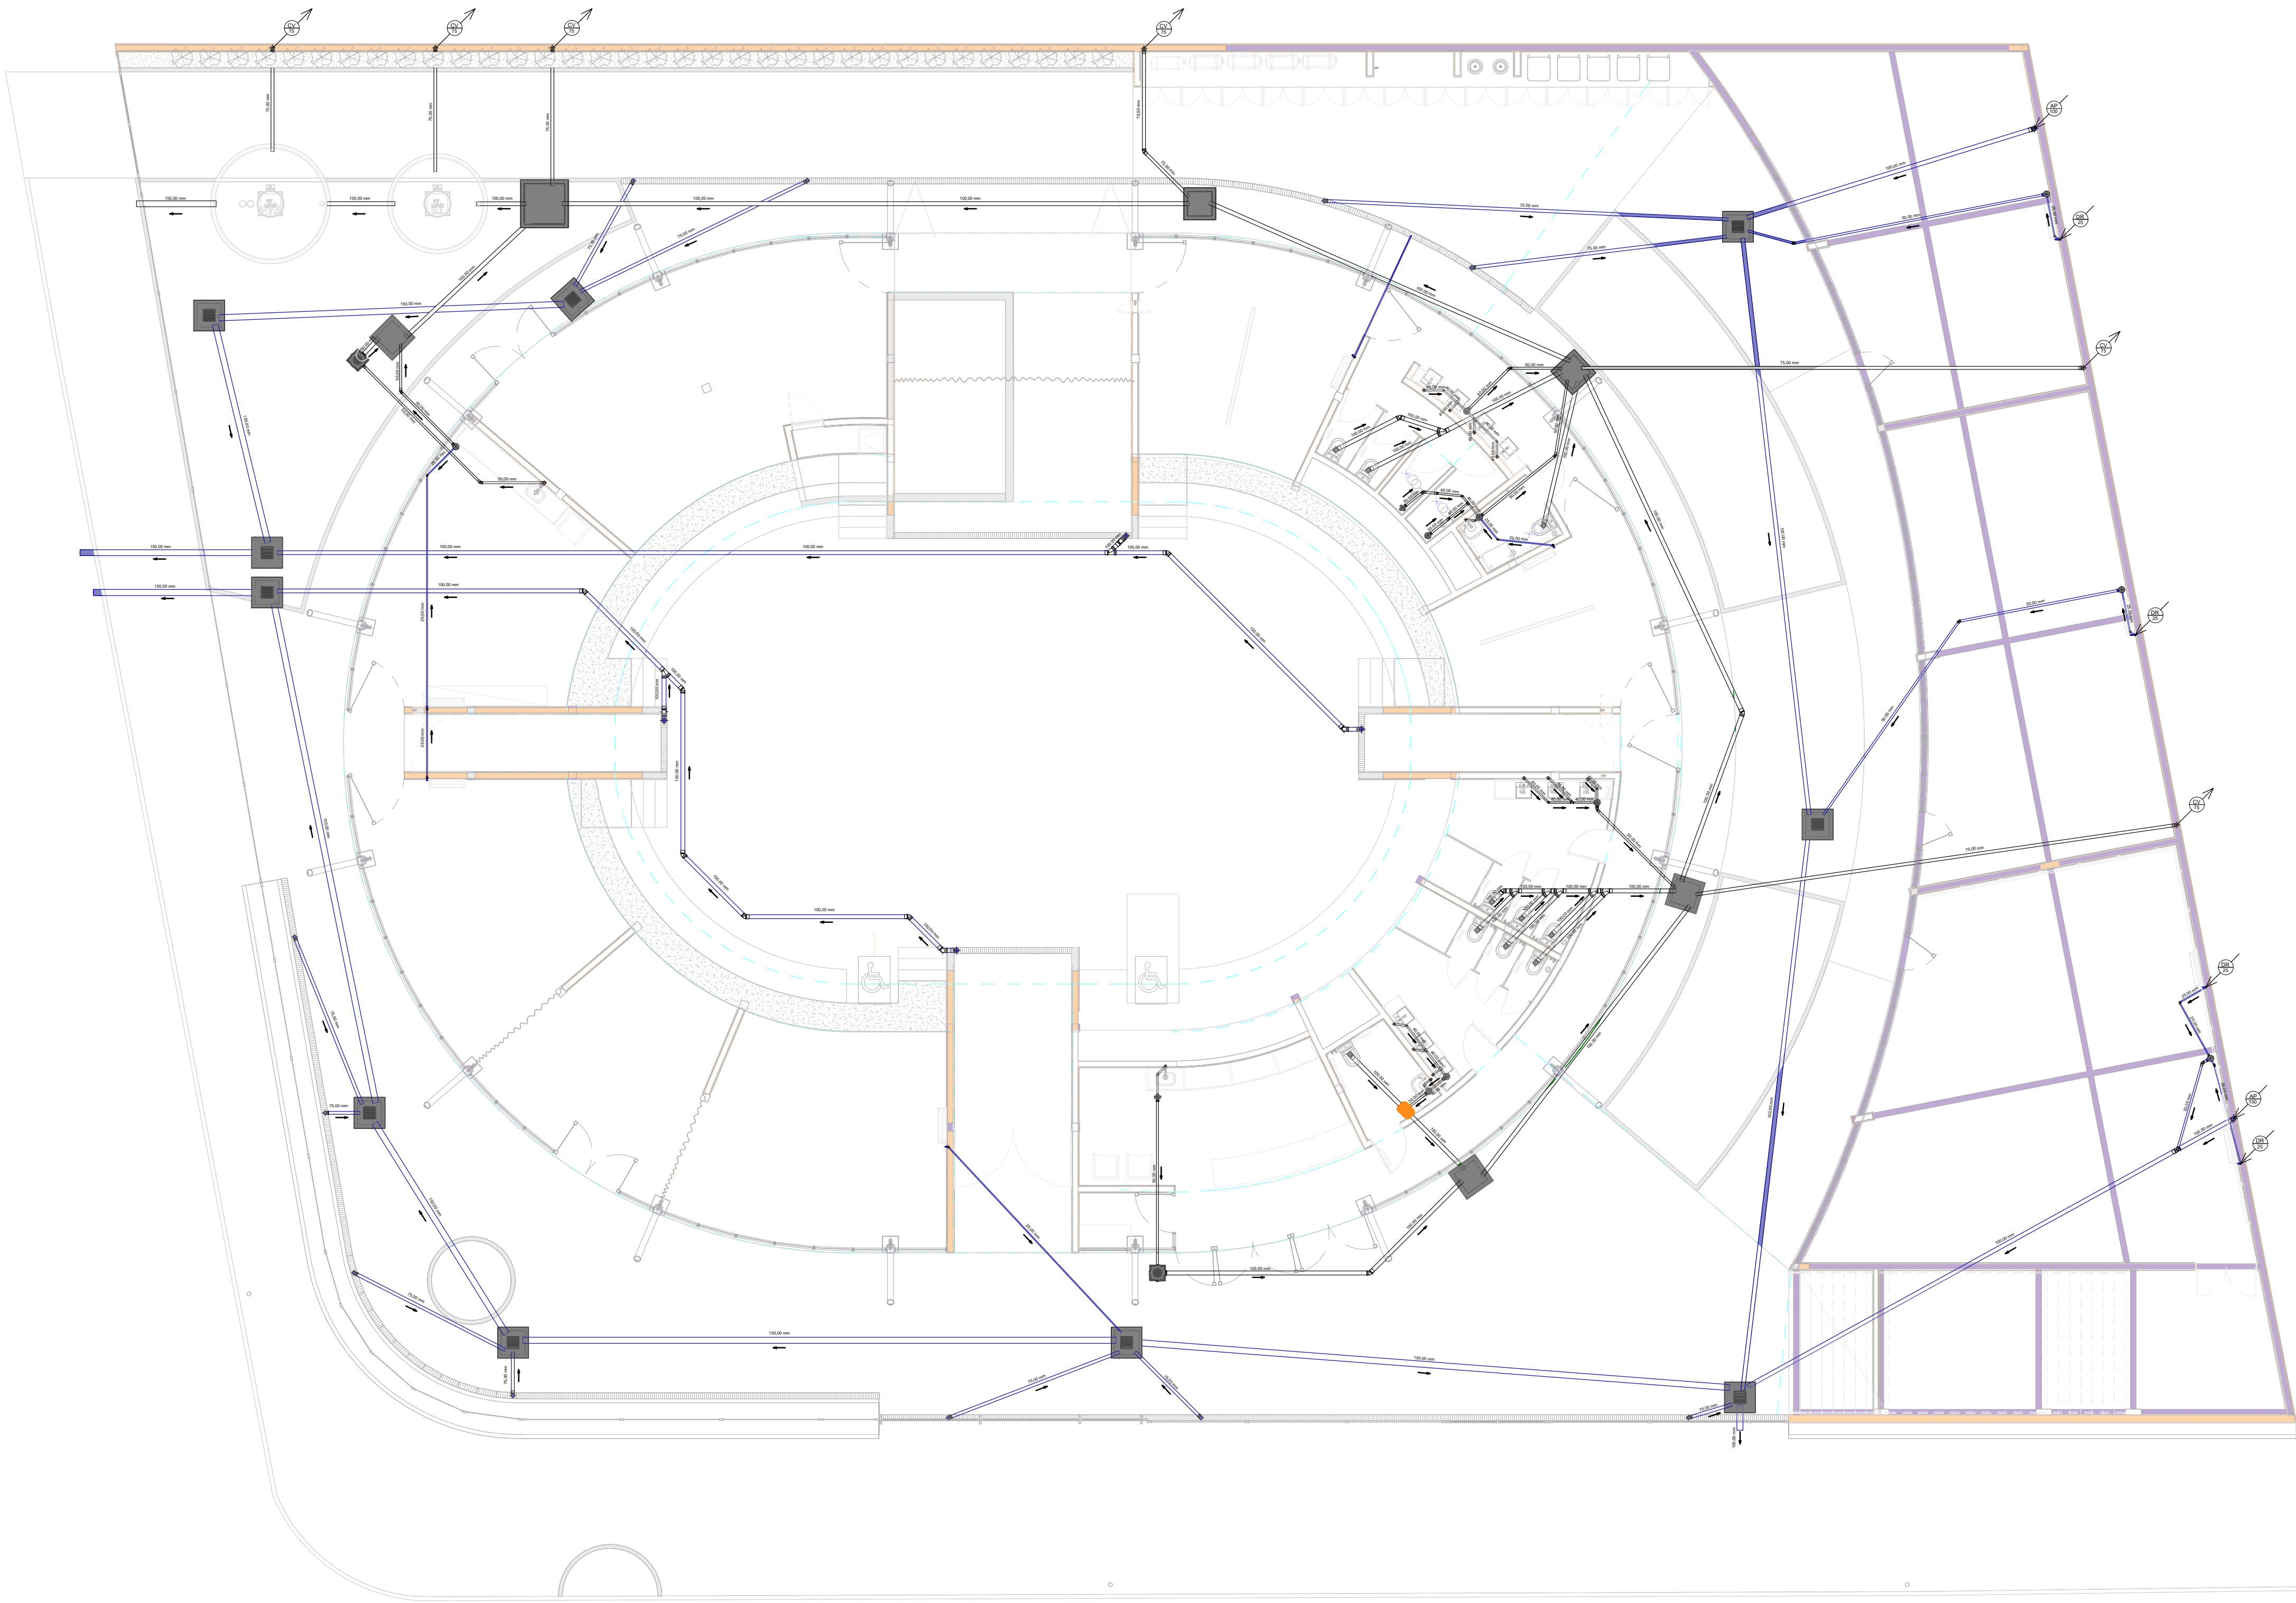

PROJETO BÁSICO - ESGOTO
Escala 1 : 100


Peças Hidráulicas e Sanitárias
Descrição
Anel Concreto Armado Ø600mm
Tampão circular DN 600mm,Possui tampa articulada por rótula, com ângulo de abertura 110° e bloqueio de 90°.
Caixa de Gordura Pequena (CGP)
Caixa de Inspeção de Alvenaria
Caixa Sifonada 100 x 100 x 50mm
Prolongador sem entrada DN300, Esgoto
Prolongamento p/ Caixa Sifonada 100 x 100mm, Esgoto
Caixa de Passagem Pluvial de Alvenaria
Filtro Anaeróbio Circular
Tanque Séptico Circular

De acordo.


Marcio Gentil
Superintendente de Projetos Estratégicos de Obras
Presidente do Comitê Gestor do Programa Governo Presente nas Cidades
SECID - ID 51.22545-Q

R01	REVISÃO 01	13/04/2023
R00	EMIÇÃO INICIAL	03/11/2022

	PREFEITURA MUNICIPAL DE MESQUITA
TÍTULO DO PROJETO	
CIRCO CULTURAL - CHATUBA	
ENDEREÇO DA OBRA	
RUA DOUTOR GODOY 230, CHATUBA - MESQUITA, RJ	
OBJETIVO	TIPO DE PROJETO
Construção de equipamento cultural	PROJETO BÁSICO
DESENHOS	DATA
PLANTA DE ESGOTAMENTO SANITÁRIO	03/11/2022
	ESCALA
	INDICADA
RESPONSÁVEL TÉCNICO	EQUIPE DE PROJETO
JOSÉ ANTONIO VENTURA / JOS ANJOS CREA/RJ N.º 2018113203	ANDRÉ ALVES DANIEL BARRETO FELIPE TADEU

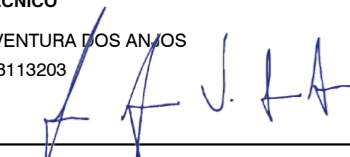



ESG - 01/01

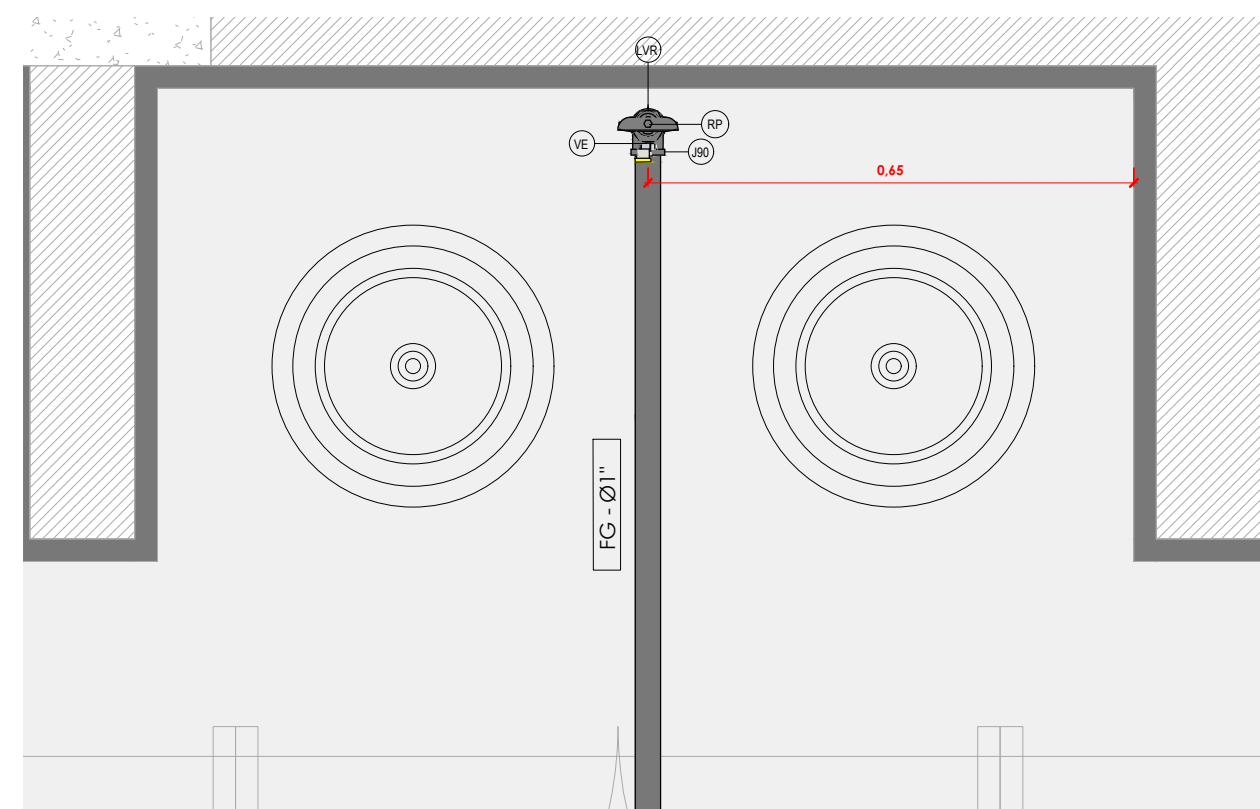
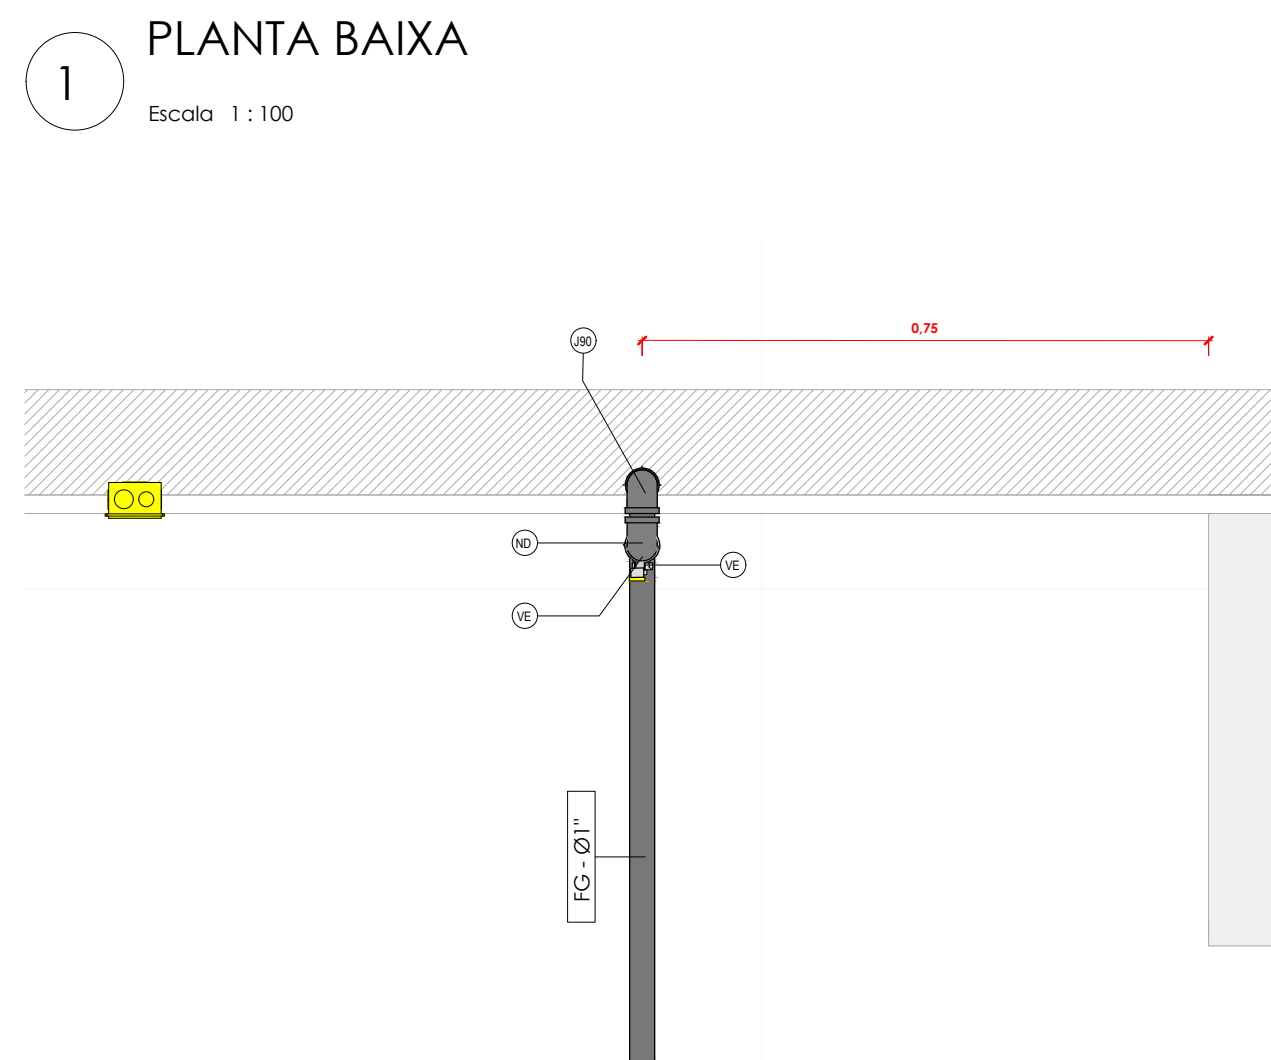



TABELA DE TUBOS			
	DESCRIÇÃO	UNIDADE	QUANTIDADE
	TUBO GALVANIZADO - DIAM. 1"	M	54,10
ACESSÓRIOS DE TUBO			
REFERÊNCIA	DESCRIÇÃO	UNIDADE	QUANTIDADE
RP	REGULADOR DE PRESSÃO DE 2º ESTAGIO 2KG/H	UN	1
CONEXÕES E EQUIPAMENTOS			
REFERÊNCIA	DESCRIÇÃO	UNIDADE	QUANTIDADE
J45	COTOVELO DE FERRO GALVANIZADO 45º	UN	4
J90	COTOVELO DE FERRO GALVANIZADO 90º	UN	5
LVR	LUVA GALVANIZADA DE REDUÇÃO 3/4x1/2"	UN	1
ND	NIPLÉ DUPLO GALVANIZADO - DIAM. 1"	UN	3
PR	PLUG PVC ROSCA 3/4" - NBR 5648/5688	UN	1
VE	VALVULA ESFERA ALAVANCA 1"	UN	2

GAS - 0001

LEGENDA

-  Caixa de passagem 20 x 20 embutida em parede
-  Caixa de passagem de piso 15 x 15 sunken
-  Ponto para Dado no Piso - Caixa 4 x 4
-  Ponto Simplex para Dado na Parede em caixa 4x2, H=1.20m
-  Ponto Simplex para Dado na Parede em caixa 4x2, H=0.30m
-  Rack de Telecomunicações

LISTA DE MATERIAIS	
Descrição do Material	QTD.
1. Caixa de passagem 20 x 20 embutida em parede	63,00 m
2. Caixa de passagem 15 x 15 sunken	20,00 m
3. Ponto para Dado no Piso - Caixa 4 x 4	4,00 m
4. Ponto Simplex para Dado na Parede em caixa 4x2, H=1.20m	20,00 m
5. Ponto Simplex para Dado na Parede em caixa 4x2, H=0.30m	20,00 m
6. Rack de Telecomunicações	2,00 m
7. Caixa de passagem 20 x 20 embutida em parede	63,00 m
8. Caixa de passagem 15 x 15 sunken	20,00 m
9. Ponto para Dado no Piso - Caixa 4 x 4	4,00 m
10. Ponto Simplex para Dado na Parede em caixa 4x2, H=1.20m	20,00 m
11. Ponto Simplex para Dado na Parede em caixa 4x2, H=0.30m	20,00 m
12. Rack de Telecomunicações	2,00 m
13. Caixa de passagem 20 x 20 embutida em parede	63,00 m
14. Caixa de passagem 15 x 15 sunken	20,00 m
15. Ponto para Dado no Piso - Caixa 4 x 4	4,00 m
16. Ponto Simplex para Dado na Parede em caixa 4x2, H=1.20m	20,00 m
17. Ponto Simplex para Dado na Parede em caixa 4x2, H=0.30m	20,00 m
18. Rack de Telecomunicações	2,00 m
19. Caixa de passagem 20 x 20 embutida em parede	63,00 m
20. Caixa de passagem 15 x 15 sunken	20,00 m
21. Ponto para Dado no Piso - Caixa 4 x 4	4,00 m
22. Ponto Simplex para Dado na Parede em caixa 4x2, H=1.20m	20,00 m
23. Ponto Simplex para Dado na Parede em caixa 4x2, H=0.30m	20,00 m
24. Rack de Telecomunicações	2,00 m
25. Caixa de passagem 20 x 20 embutida em parede	63,00 m
26. Caixa de passagem 15 x 15 sunken	20,00 m
27. Ponto para Dado no Piso - Caixa 4 x 4	4,00 m
28. Ponto Simplex para Dado na Parede em caixa 4x2, H=1.20m	20,00 m
29. Ponto Simplex para Dado na Parede em caixa 4x2, H=0.30m	20,00 m
30. Rack de Telecomunicações	2,00 m

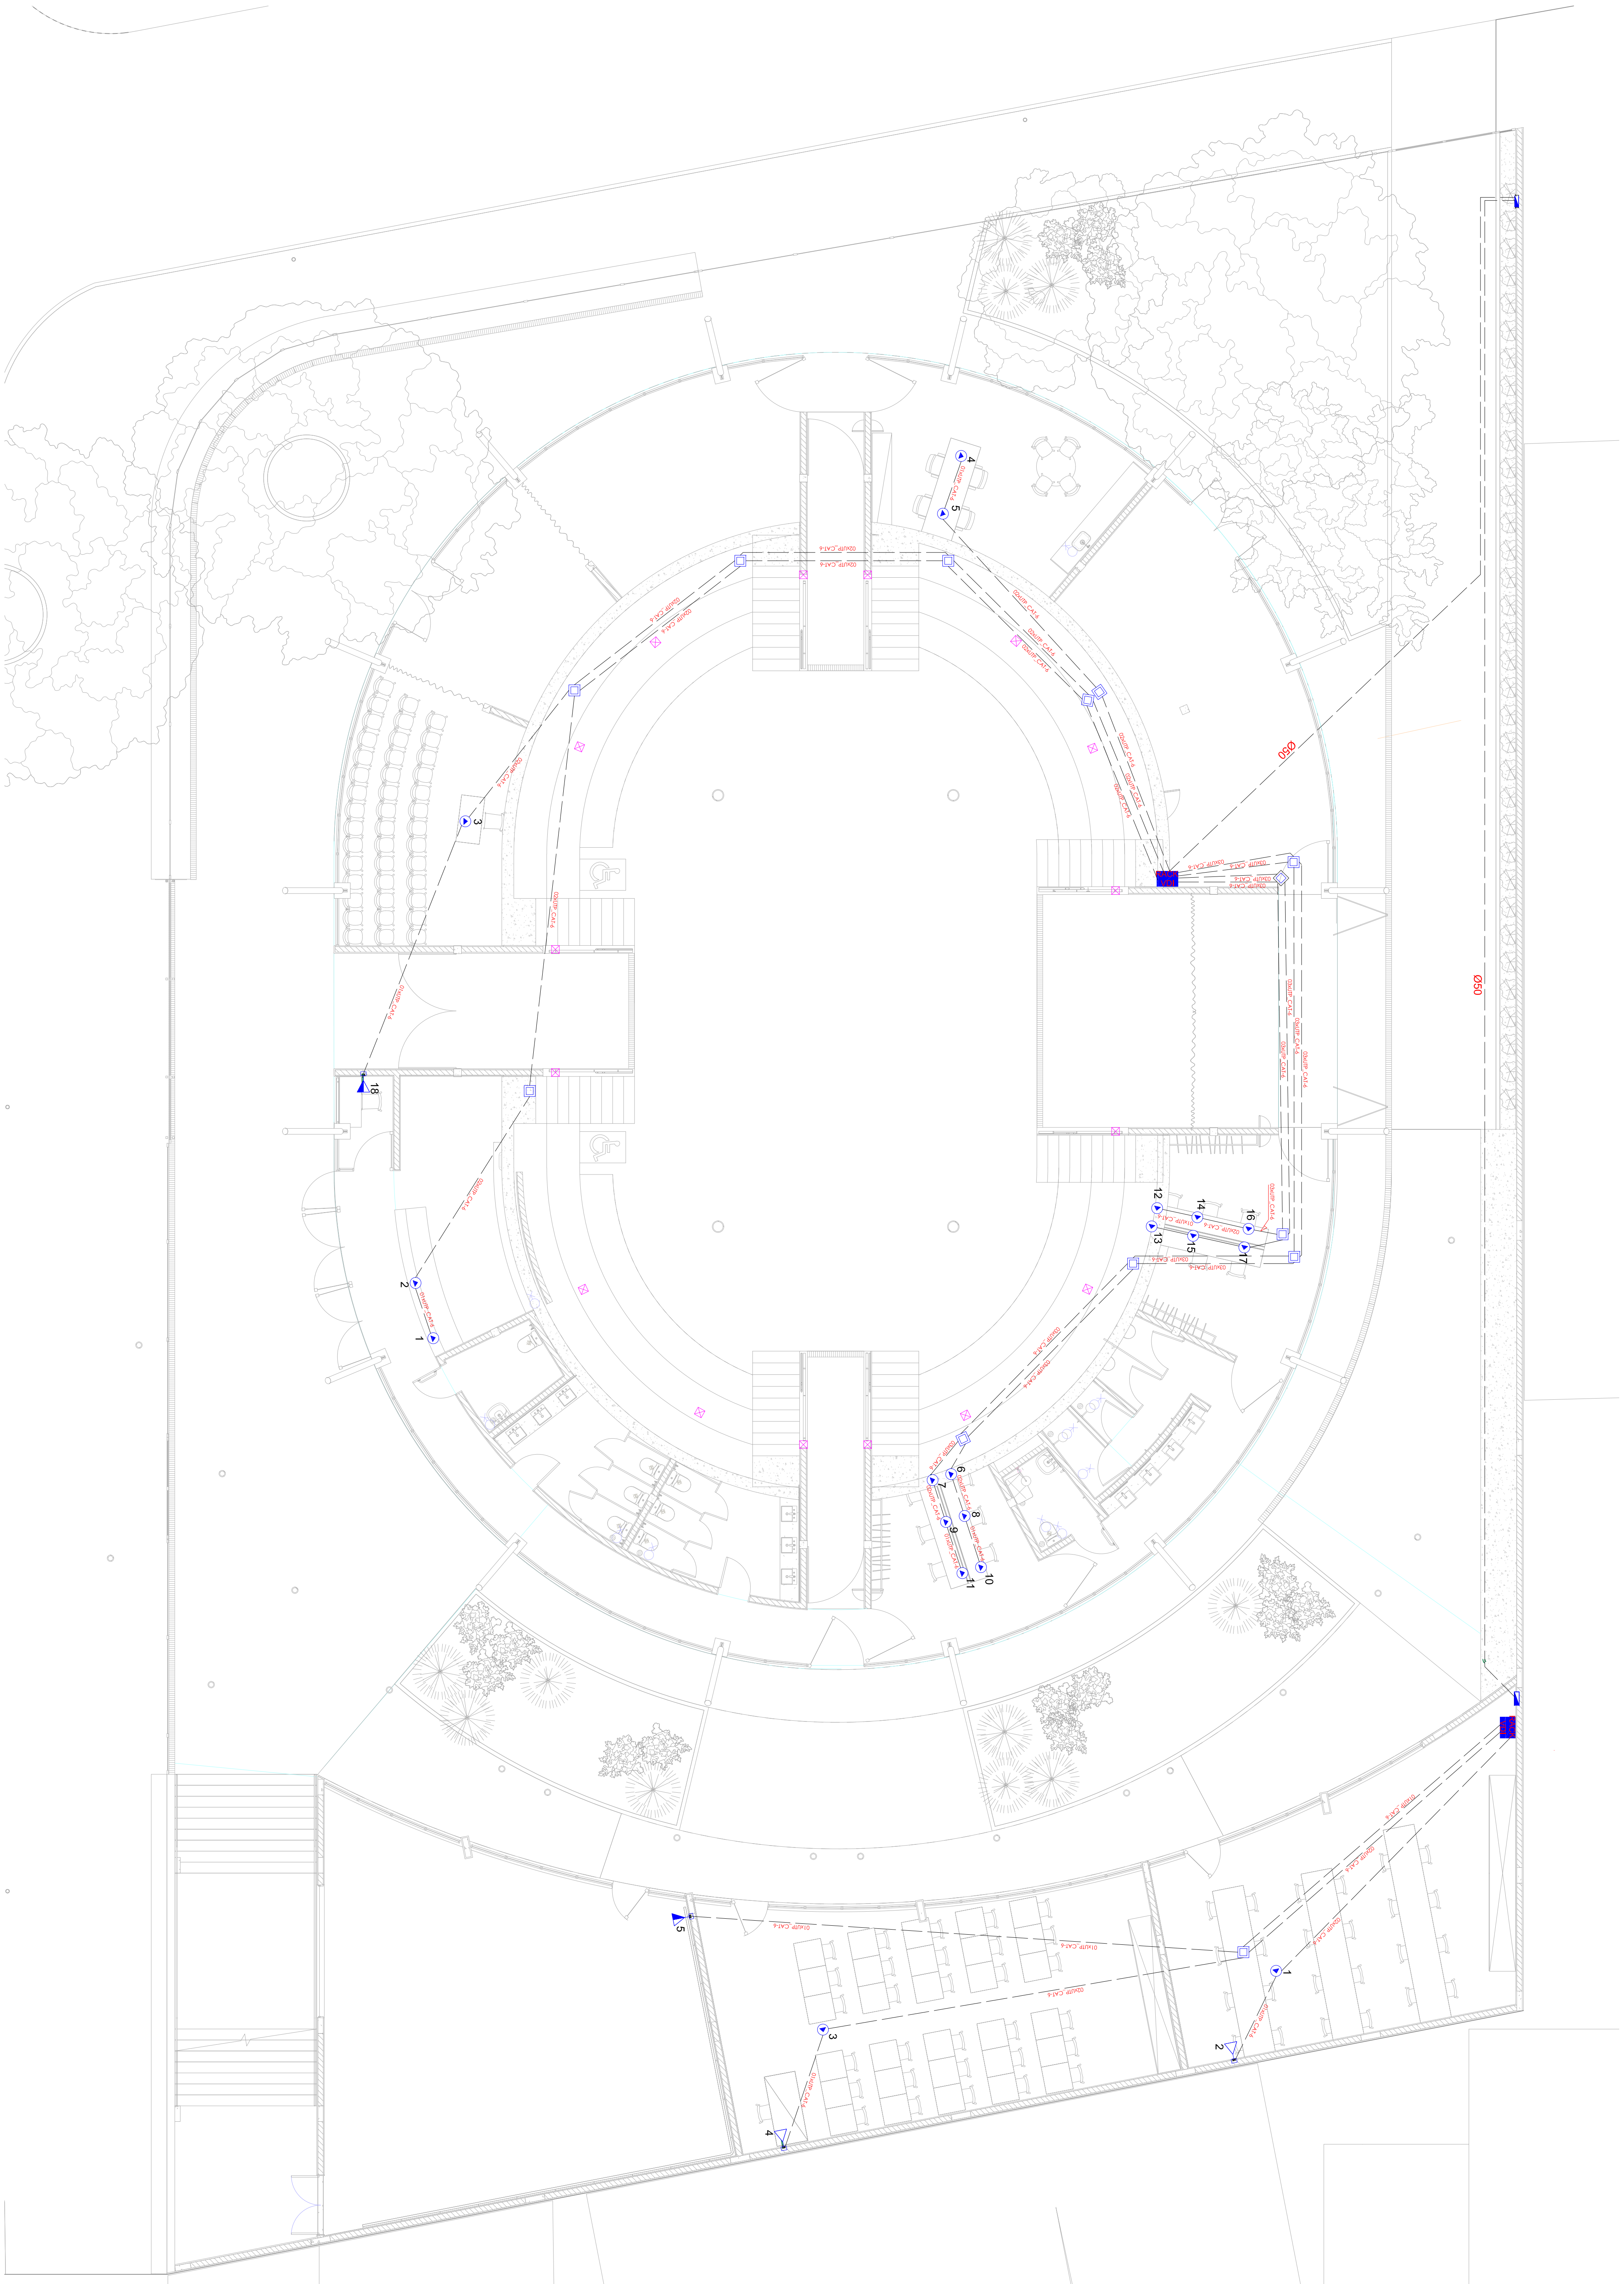

1 PLANTA TÉCNICA - TÉRREO
Escala 1:75

PREFEITURA MUNICIPAL DE MESQUITA

CIRCO CULTURAL - CHATUBA

ESP-001