




01 PLANTA BAIXA - ESPAÇO CRIANÇA
ESCALA 1:75

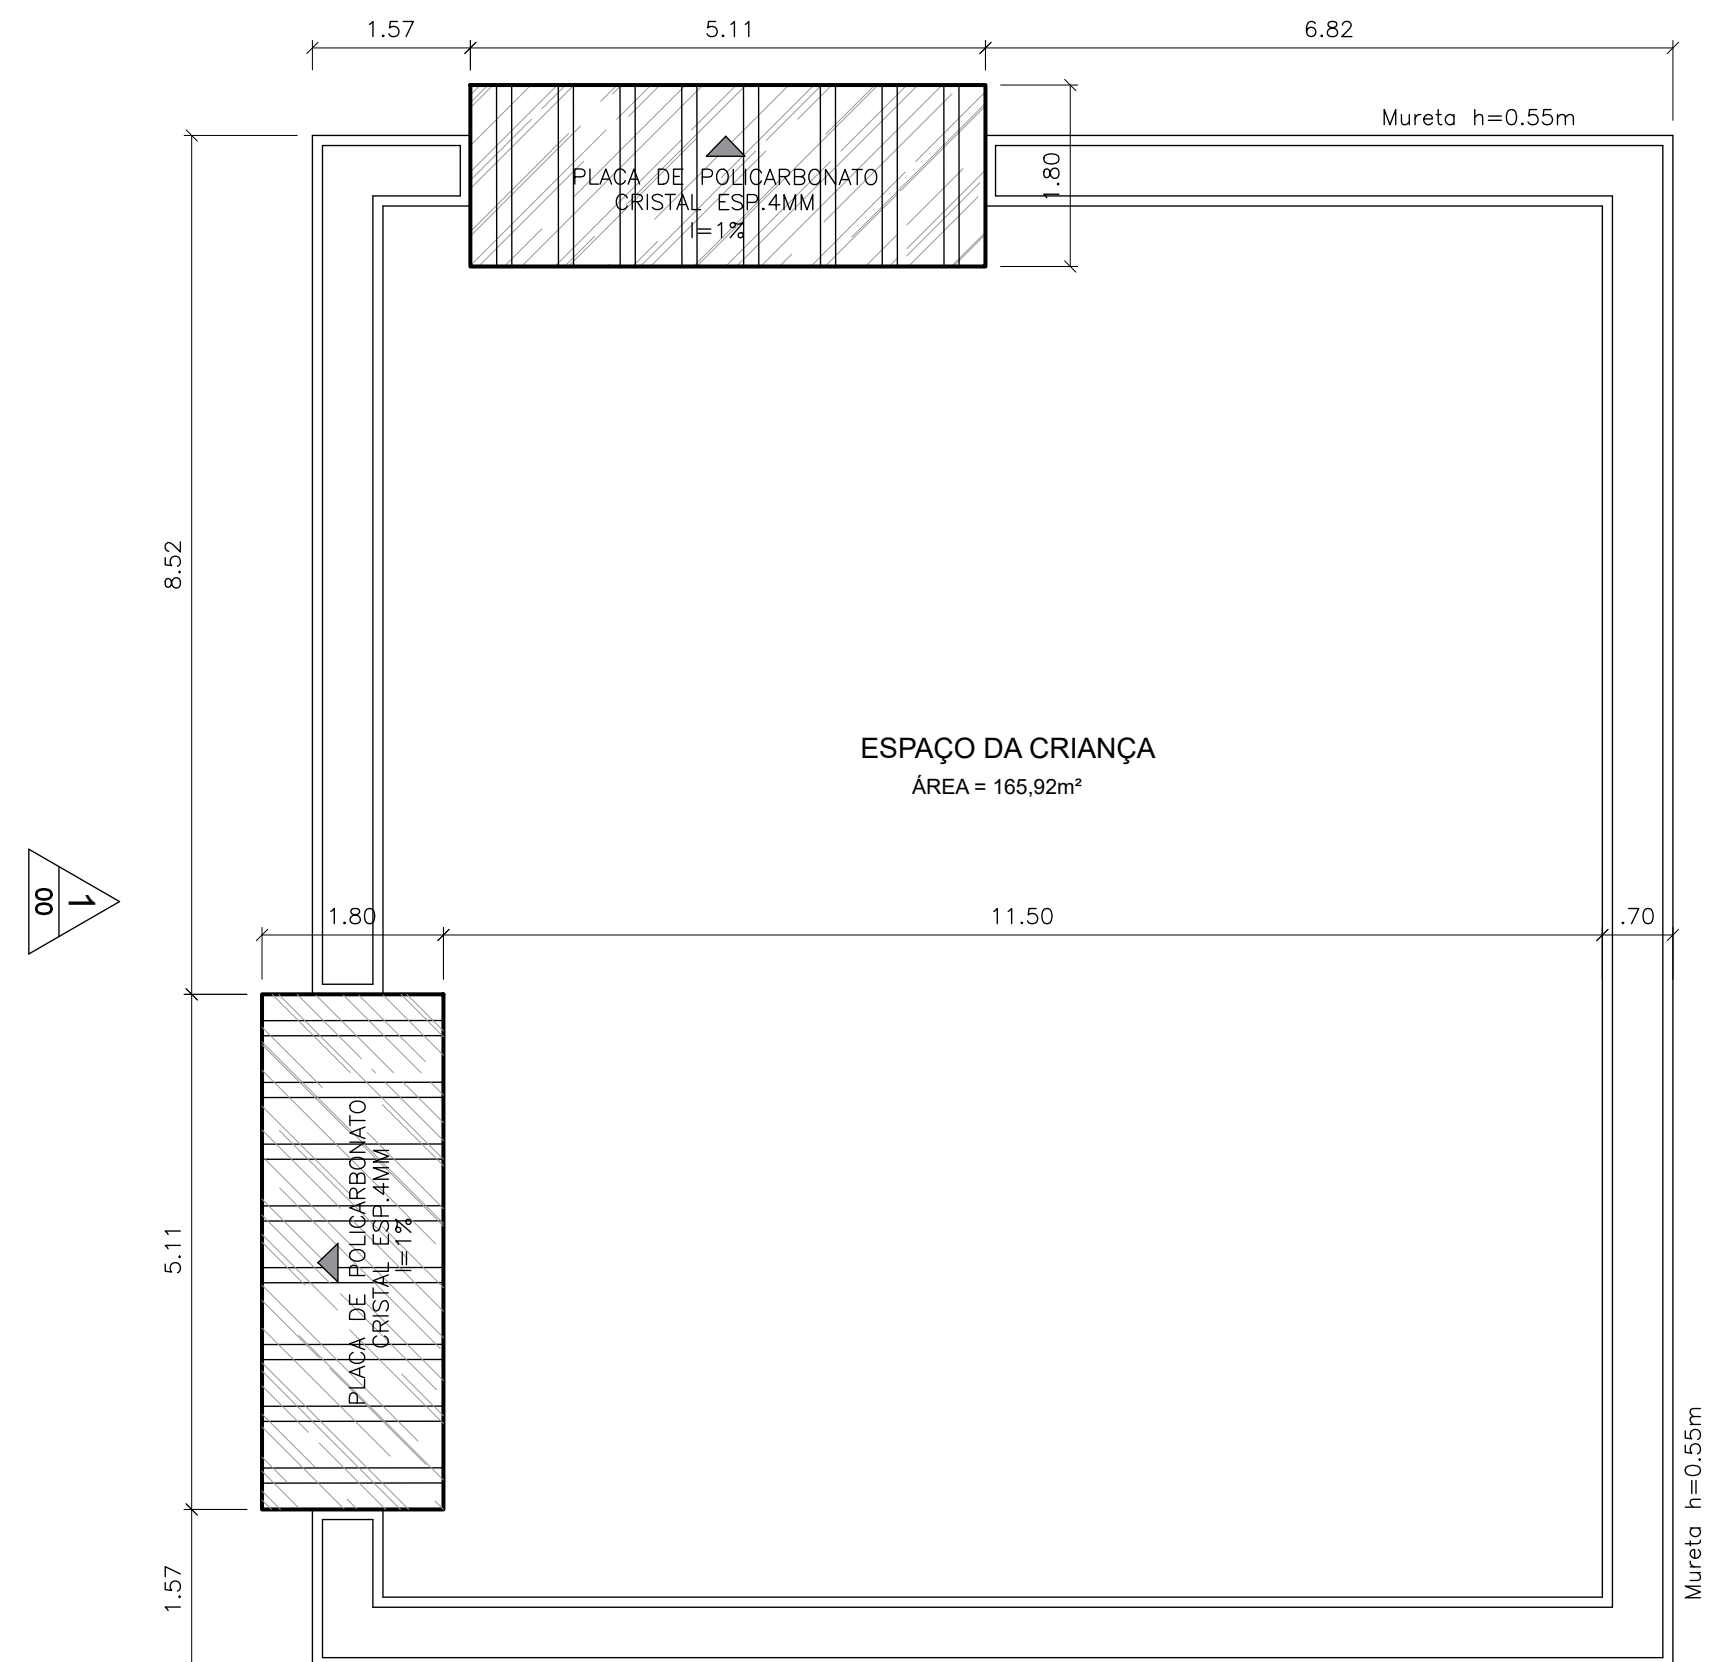


02 COBERTURA - ESPAÇO INFANTIL
ESCALA 1:75

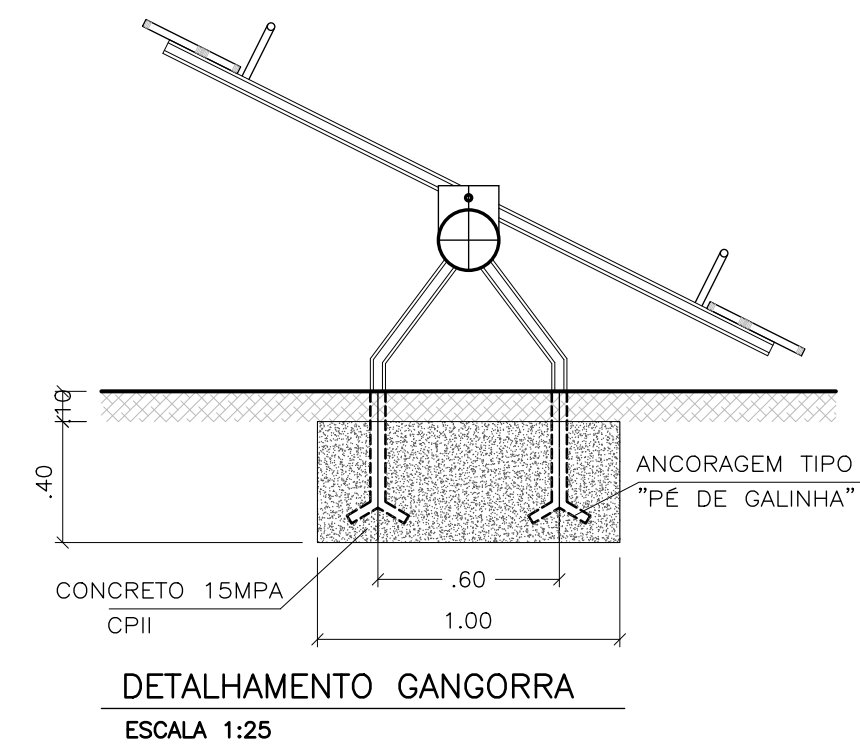


DETALHAMENTO GANGORRA
ESCALA 1:25

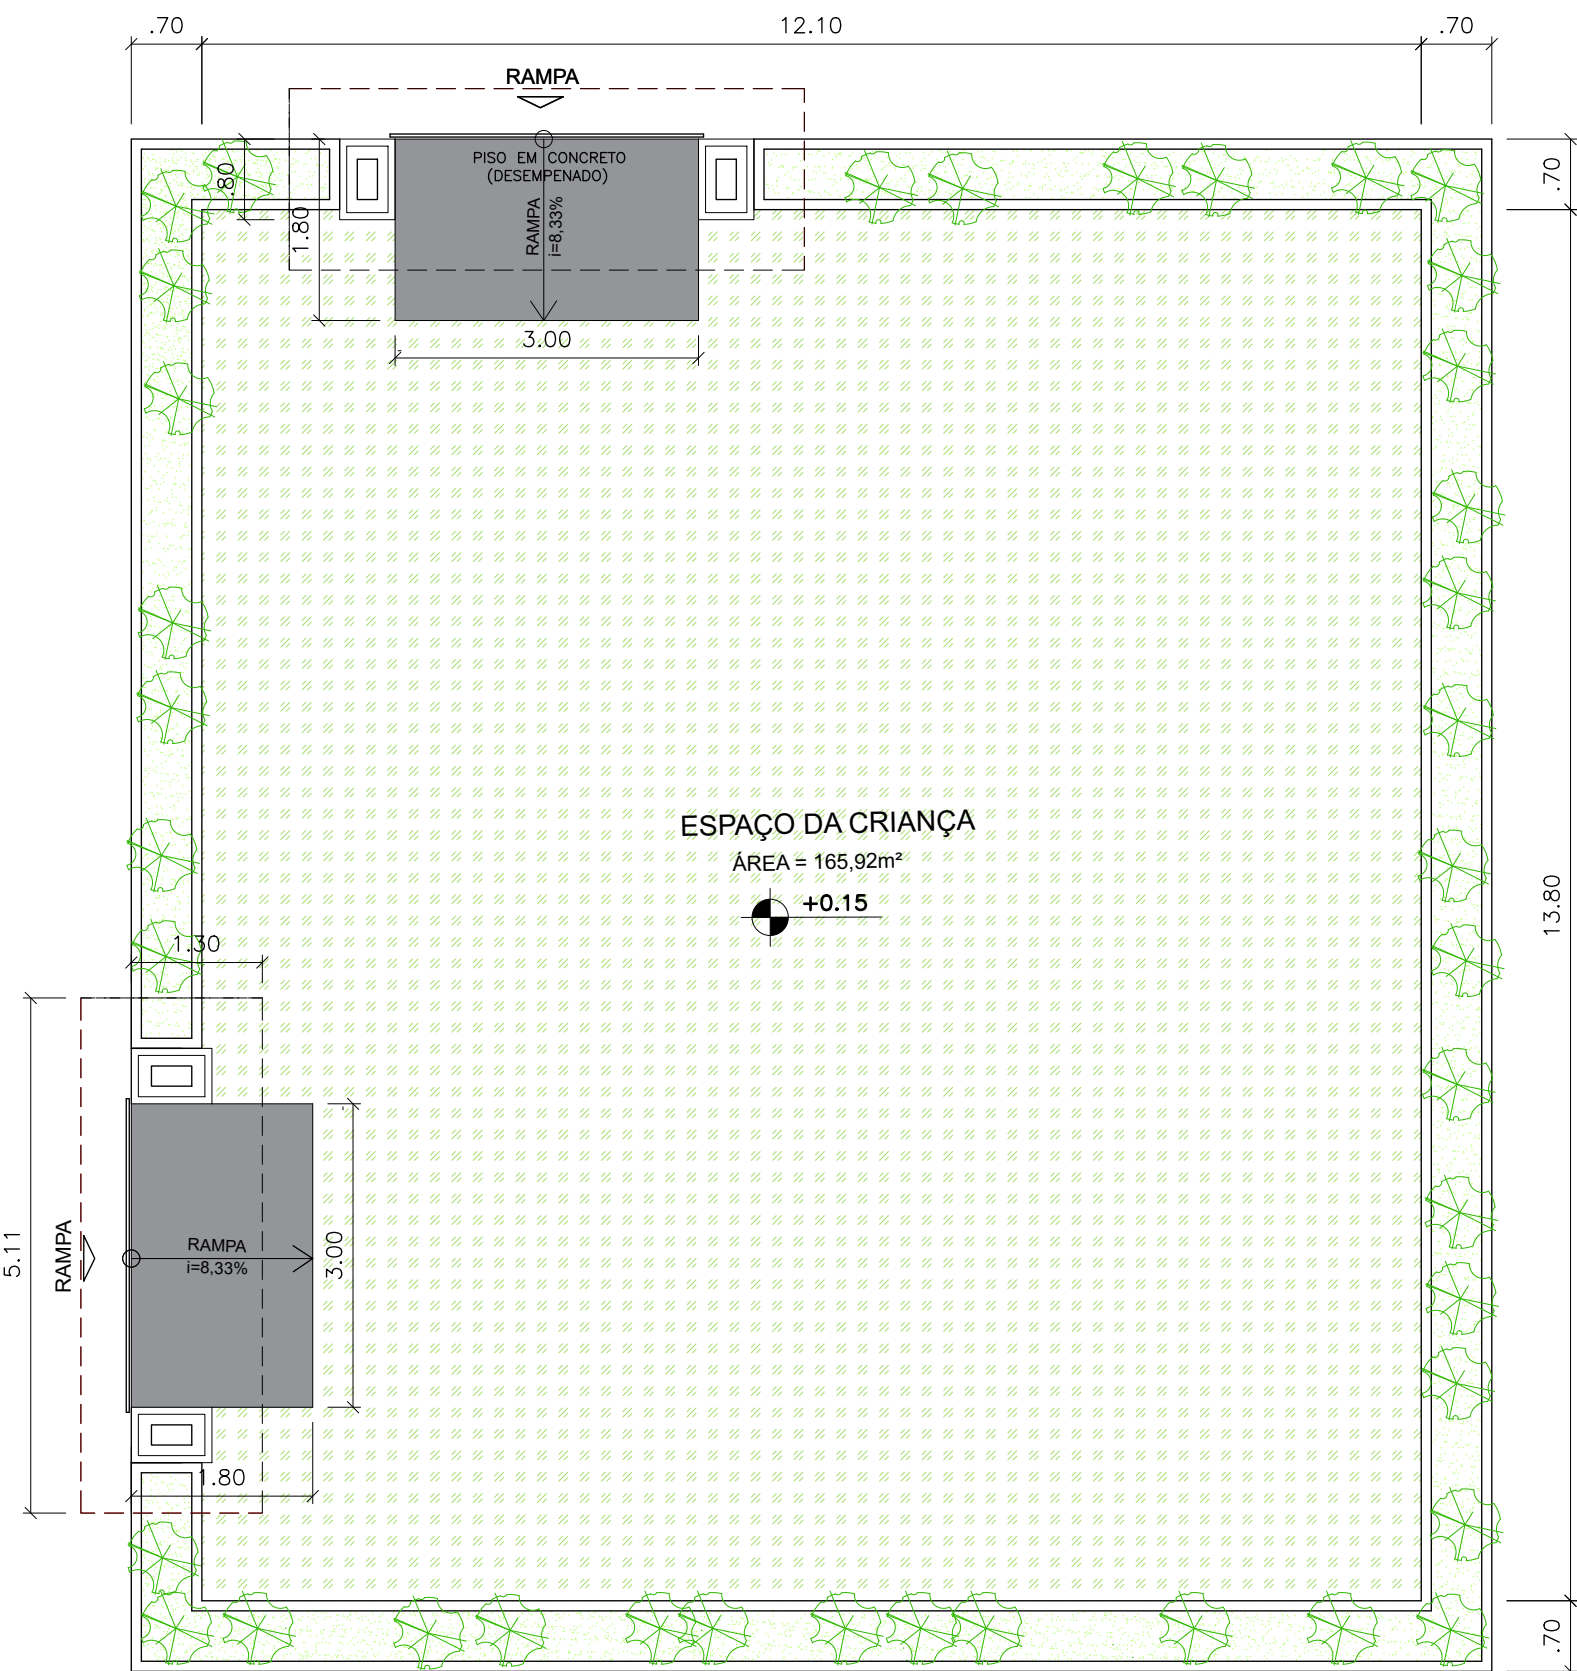


03 PAGINAÇÃO PISO - ESPAÇO CRIANÇA
ESCALA 1:75

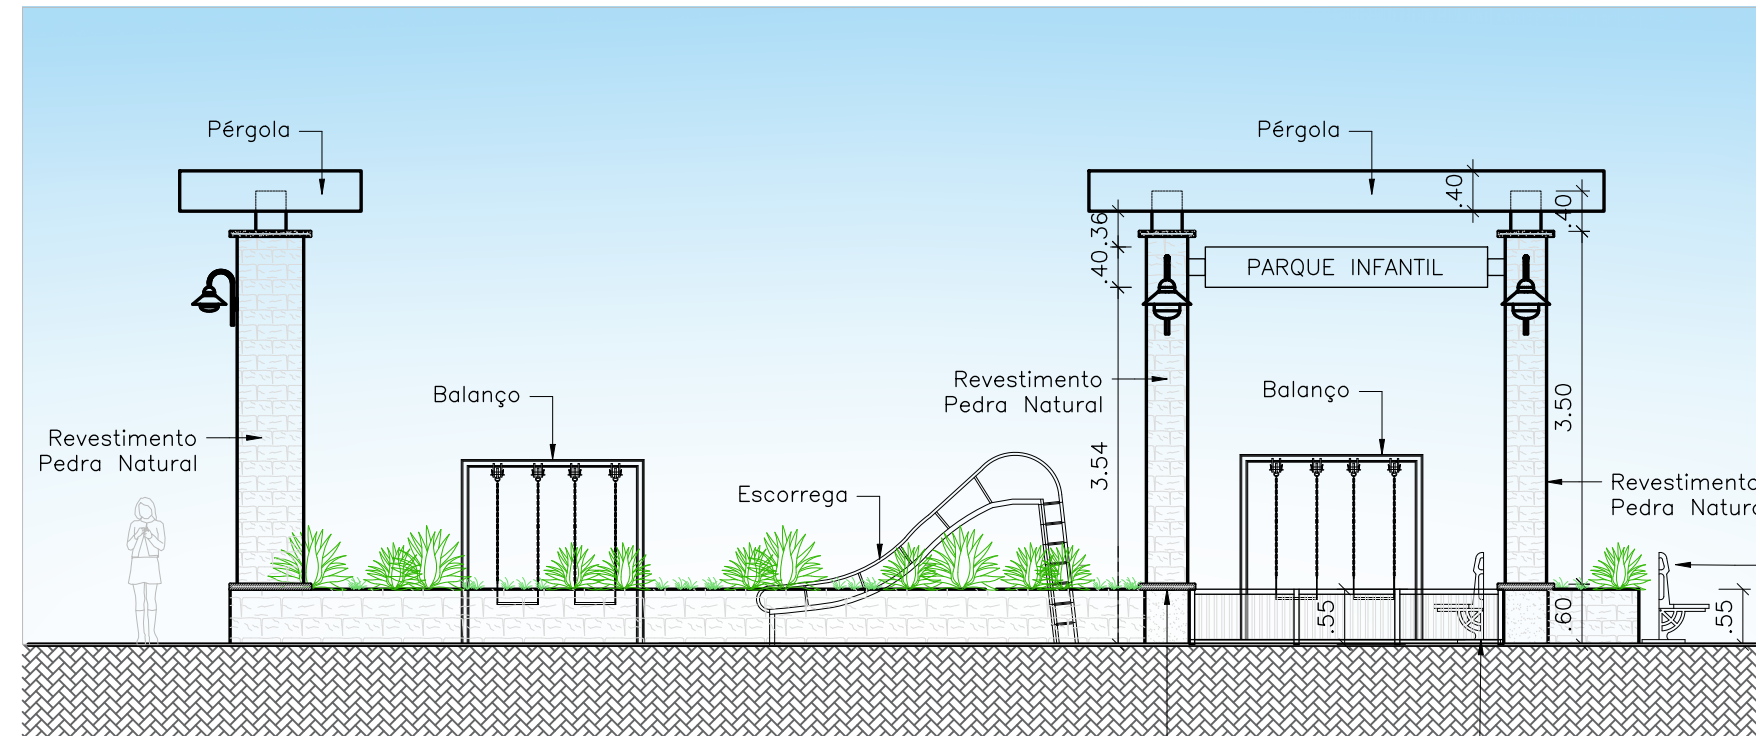

04 VISTA 1 - ESPAÇO CRIANÇA
ESCALA 1:75

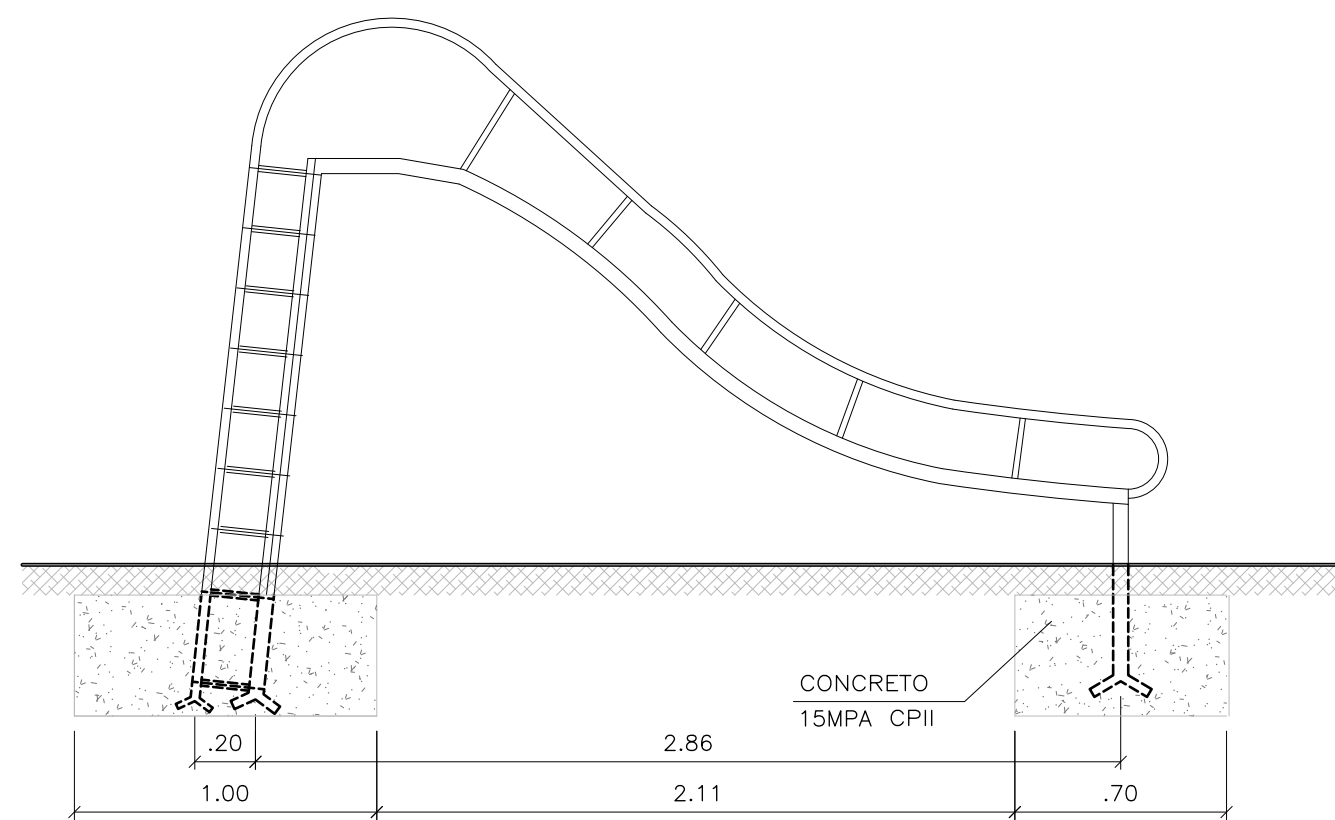

DETALHAMENTO ESCORREGA
ESCALA 1:25

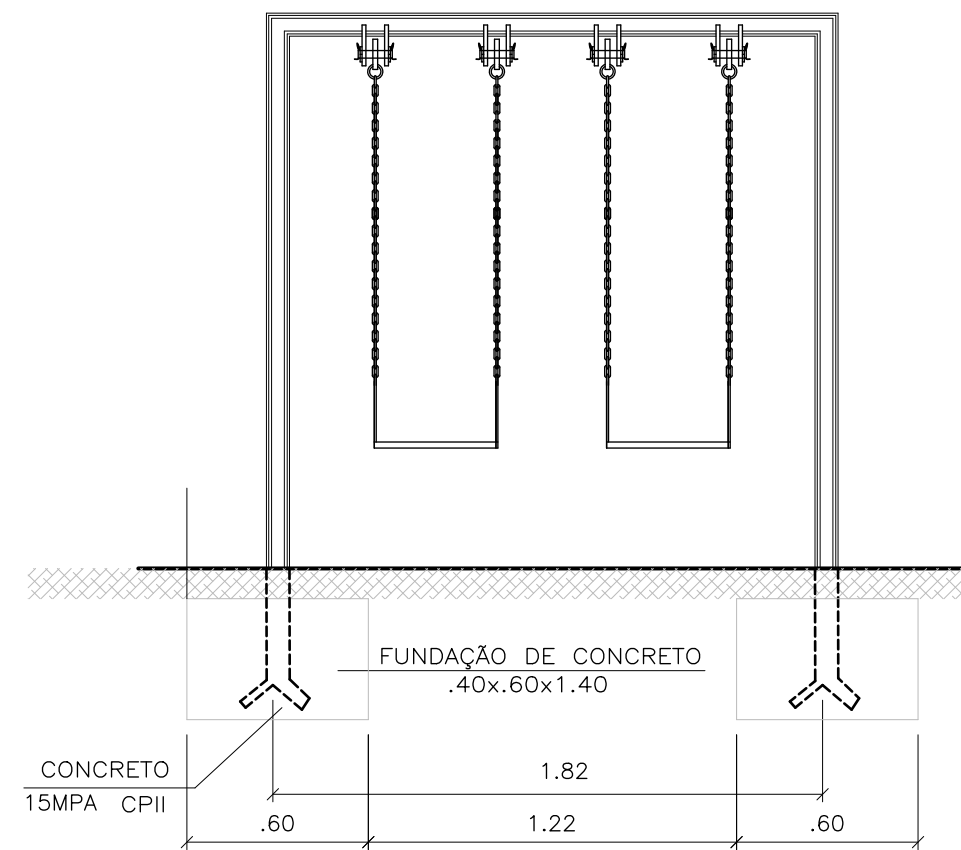

DETALHAMENTO BALANÇO
ESCALA 1:25



ESPAÇO DA CRIANÇA

ESPECIFICAÇÕES DOS BRINQUEDOS:

- GANGORRA DE 5/10ANOS C/2 PRANCHAS, MADEIRA APARELHADA, ESTAS FIXADAS EM TUBO DE FERRO GALVANIZADO (EXT E INTERNAMENTE) DE 2" E 2 1/2" E ESPESSURA DE PAREDE DE 1/8", COM PINTURA DE BASE GALVITE E 2 DEMÃOS DE ACABAMENTO. FORNECIMENTO E COLOCAÇÃO - 09.015.0330-0;
- ESCORREGA DE 5/10ANOS C/ ALTURA DE 1,57m, MADEIRA APARELHADA E TUBOS DE FERRO GALVANIZADO (EXT E INTERNAMENTE) DE 3/4" E 2" E ESPESSURA DE PAREDE DE 1/8", COM PINTURA DE BASE GALVITE E 2 DEMÃOS DE ACABAMENTO. FORNECIMENTO E COLOCAÇÃO - 09.015.0324-0;
- BALANÇO DE 5/10ANOS COMPOSTO C/2 CADEIRAS PRESAS EM CORRENTES GALV, FIXADO P/MEIO DE BRACAD, C/ TRAVESSÃO, TUBOS FERRO GALV, (EXT E INTERNAMENTE) DE 2 1/2" E ESP. PAREDE 1/8", SUSPENSÕES EM CAVALETES. TUBO FERRO GALV. 2", CHUMBADOS EM SAPATAS CONCRETO, PINTADOS.

NOTAS GERAIS:
1. AS MEDIDAS INDICADAS NOS DESENHOS ESTÃO EM METROS.
2. OS DESENHOS DO PROJETO DE ARQUITETURA DEVEM SER LIDOS EM CONJUNTO COM O CADERNO DE ESPECIFICAÇÕES TÉCNICAS, ONDE CONSTAM DETALHADOS MATERIAIS E ACABAMENTOS, QUE SÃO IDENTIFICADOS POR CÓDIGOS. POREM AS ESPECIFICAÇÕES DE MATERIAIS DA PARTE EXTERNA ENCONTRAM-SE NAS PRANCHAS DO PROJETO EM QUESTÃO;
3. O PROJETO ARQUITETÔNICO DEVE SER LIDO EM CONJUNTO COM TODOS OS PROJETOS COMPLEMENTARES (ESTRUTURA, INSTALAÇÕES, INFRA-ESTRUTURA E OUTROS);
4. PARA MAIS INFORMAÇÕES SOBRE O PROJETO, VER DESENHOS DE AMPLIAÇÕES E DETALHES EM CONJUNTO COM OS PROJETOS COMPLEMENTARES;
5. CASO HAJA DIVERGÊNCIAS ENTRE INFORMAÇÕES CONTIDAS EM DIFERENTES DESENHOS DO PROJETO, CONSIDERAR O QUE ESTIVER INDICADO EM DETALHES E AMPLIAÇÕES.

REV-01	Julho/2022	MODIFICAÇÃO DAS MODULAÇÕES DOS EIXOS DOS PILARES E DA ALTURA DAS VIGAS DOS GALPÕES CONFORME PROJETO
00	Maio/2022	EMISSÃO INICIAL
NÚMERO:	DATA:	DESCRIÇÃO:
DESCRIÇÃO:		DATA:
CLIENTE: PREFEITURA MUNICIPAL DE CARDOSO MOREIRA		DATA EMISSÃO: MAIO - 2022
IMÓVEL: MERCADO AGROPECUÁRIO		CÓDIGO EMP:
ENDEREÇO: RUA ALICE MONÇÃO		MUNICÍPIO: CARDOSO MOREIRA
NATUREZA DA OBRA: CONSTRUÇÃO		PROJETO: PROJETO EXECUTIVO DE ARQUITETURA
TÍTULO DA PRANCHA: ESPAÇO DA CRIANÇA - PLANTA BAIXA, COBERTURA, PAGINAÇÃO DE PISO, PONTOS ELÉTRICOS E VISTA 1		ESCALA: INDICADA
ÁREAS: DO TERRENO: 2.170,00m²		CONSTRUÍDA: -
AUTOR DO PROJETO: KIARA COSME		DESENHISTA: KIARA COSME
		APROVAÇÃO DO PROJETO:
		PRANCHAS Nº: 07/10

