



01 PLANTA BAIXA - GALPÃO 2 E 3

ESCALA 1:75

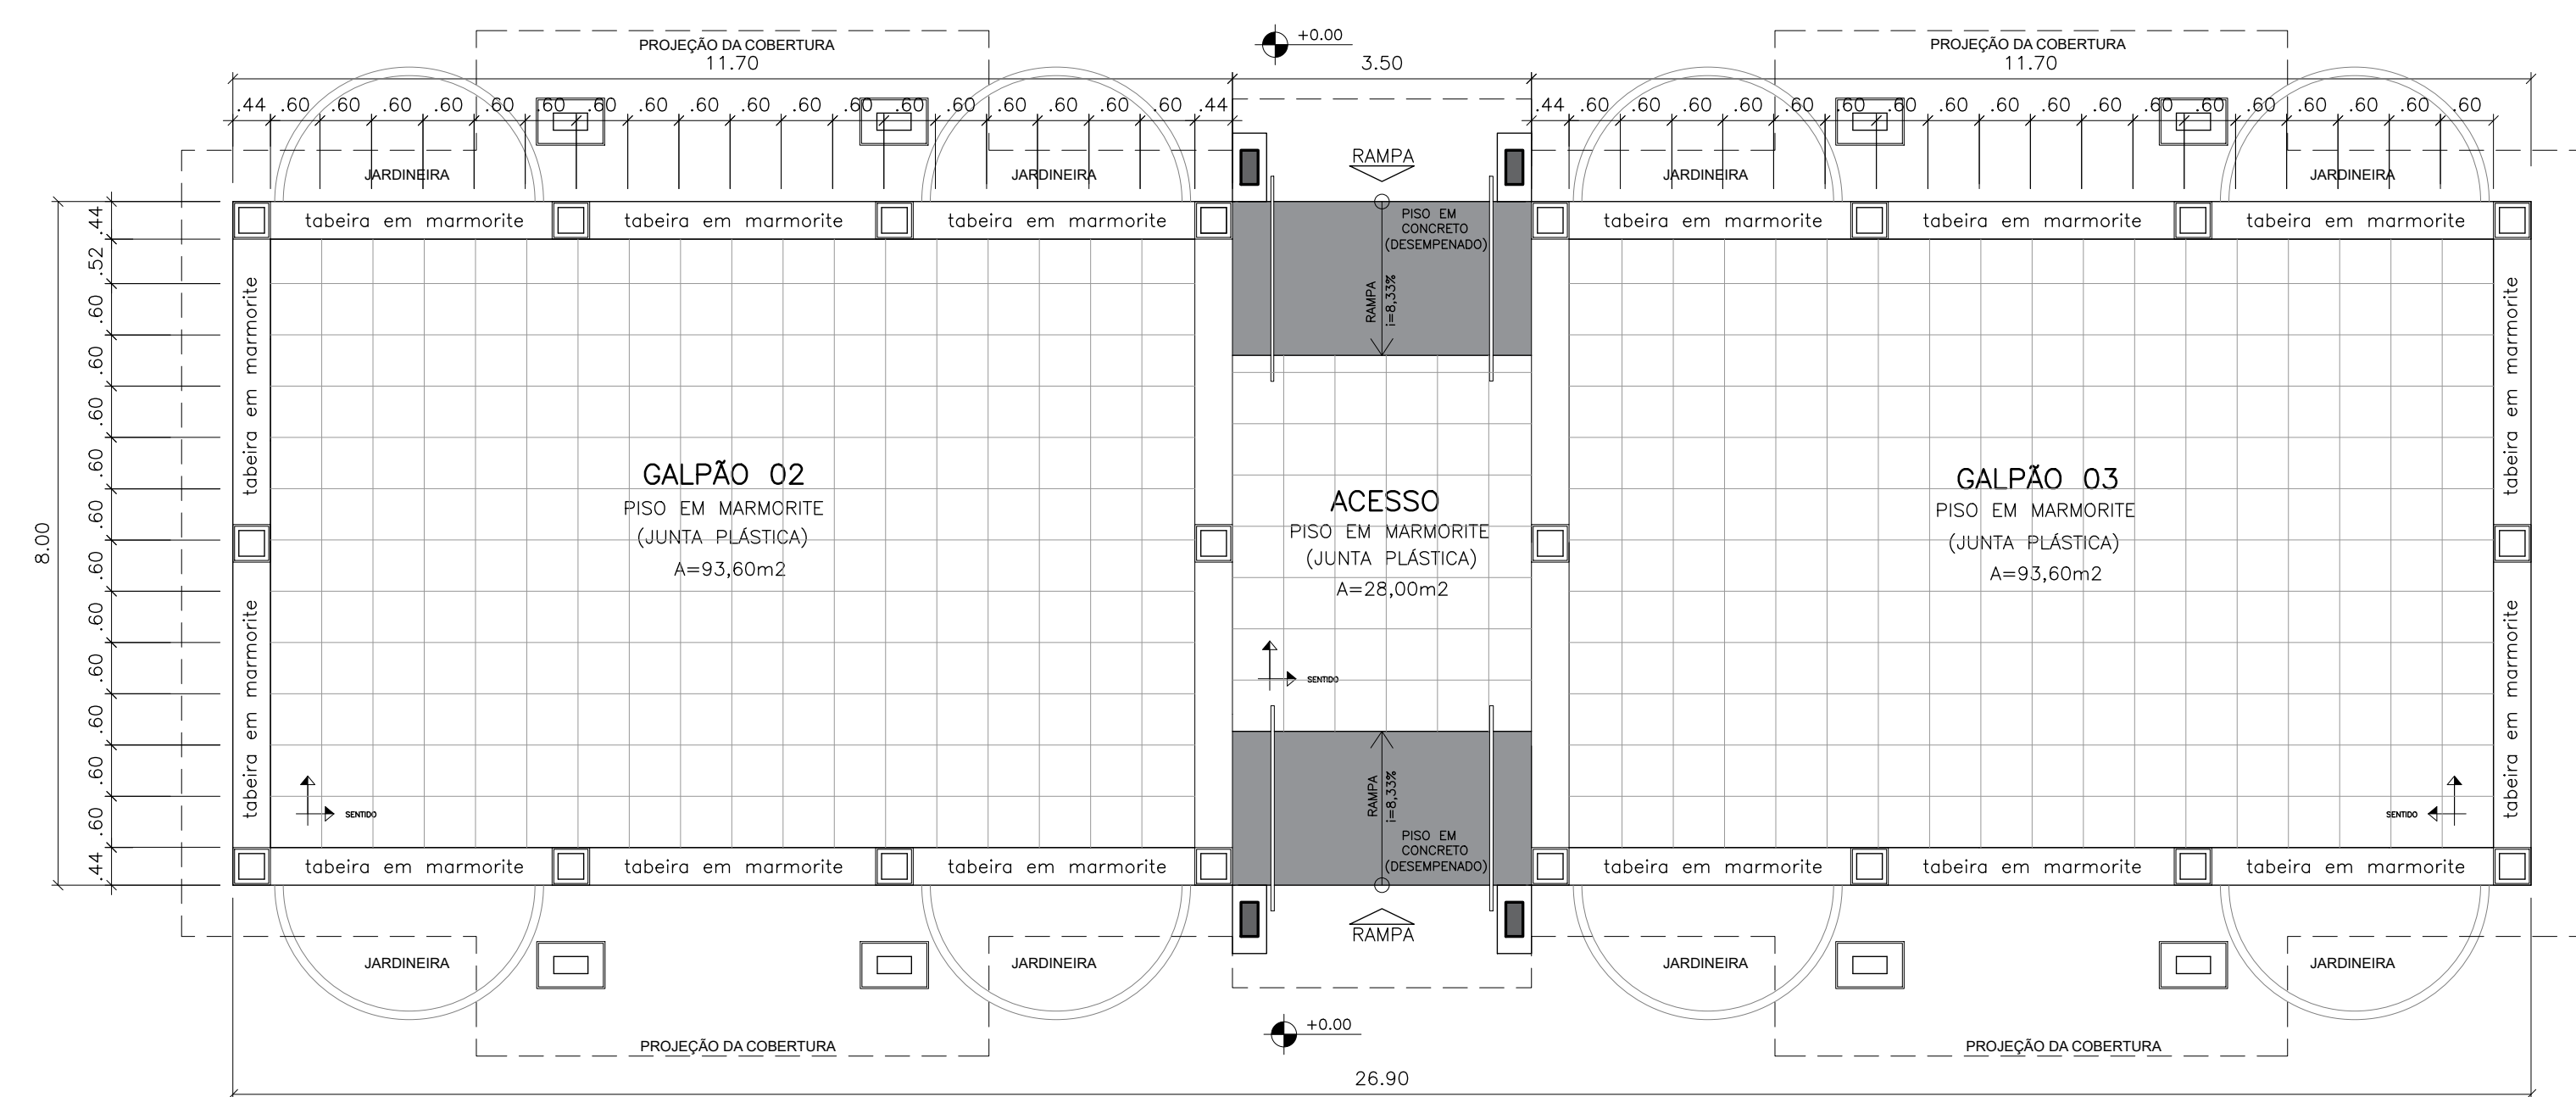


03 GALPÃO 2 e 3 - PAGINAÇÃO DE PISO

ESCALA 1:75

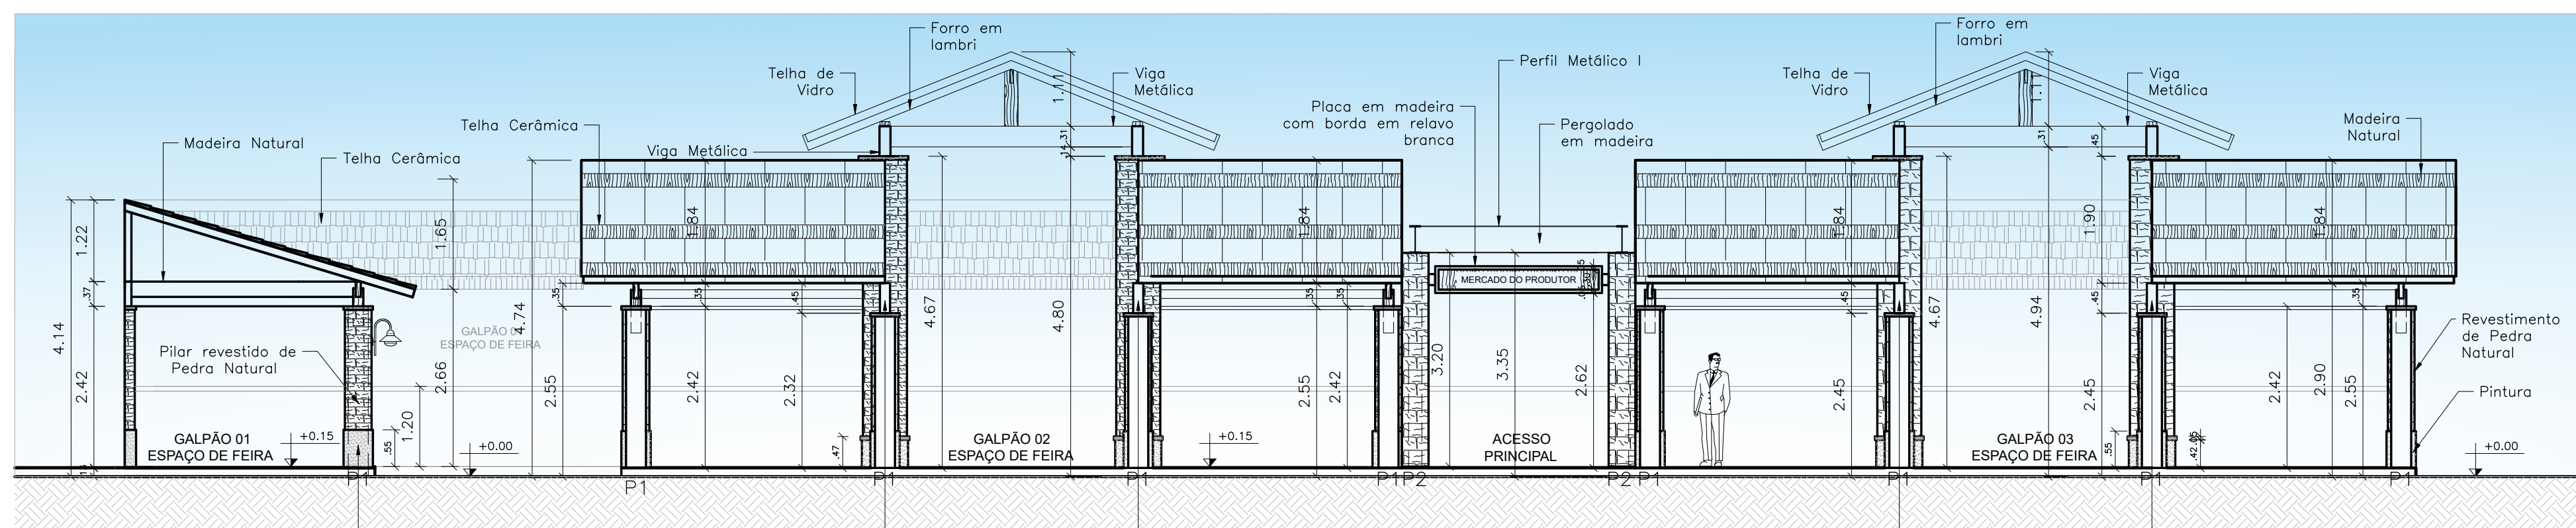


05 CORTE AA'-LONGITUDINAL-GALPÕES

ESCALA 1:75

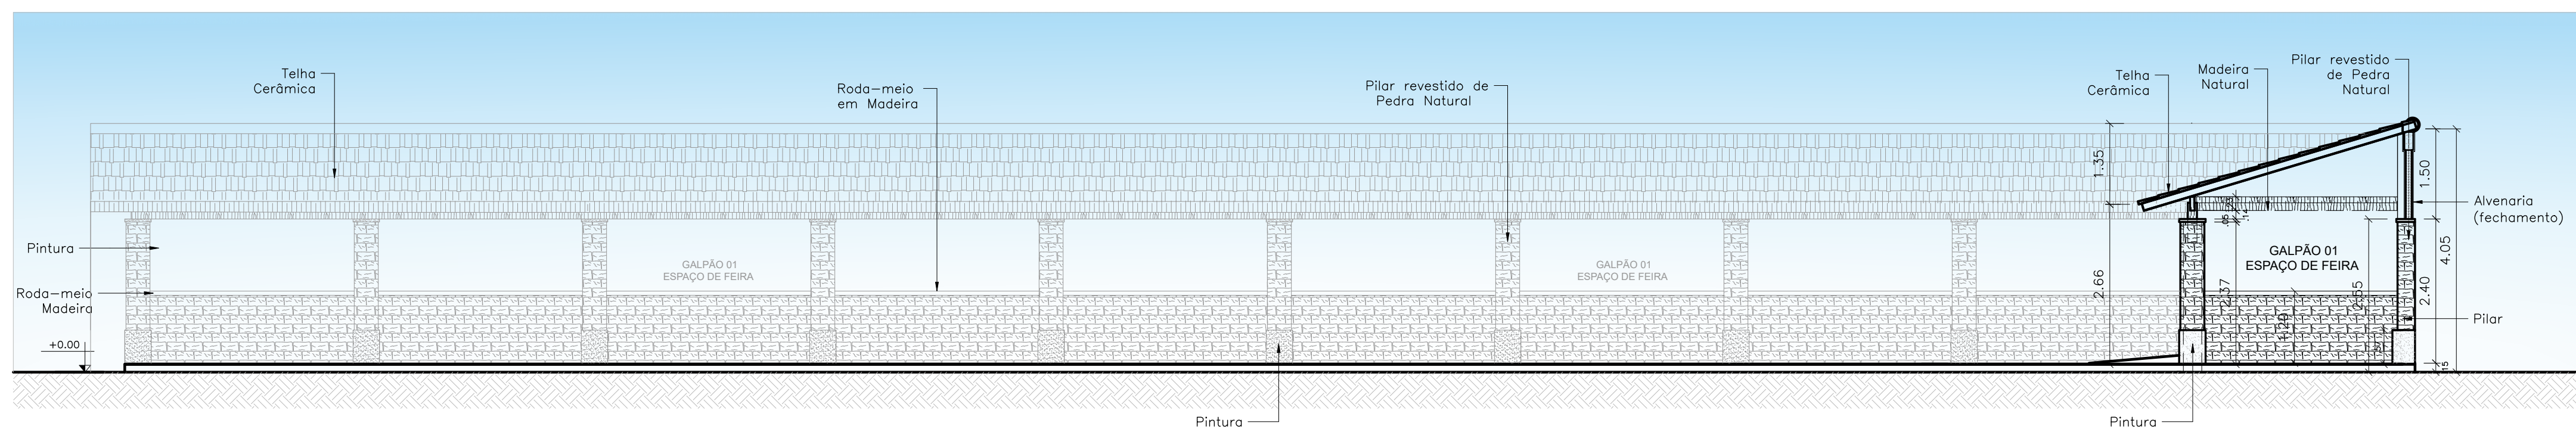


06 CORTE CC'-LONGITUDINAL-GALPÃO 1

ESCALA 1:75

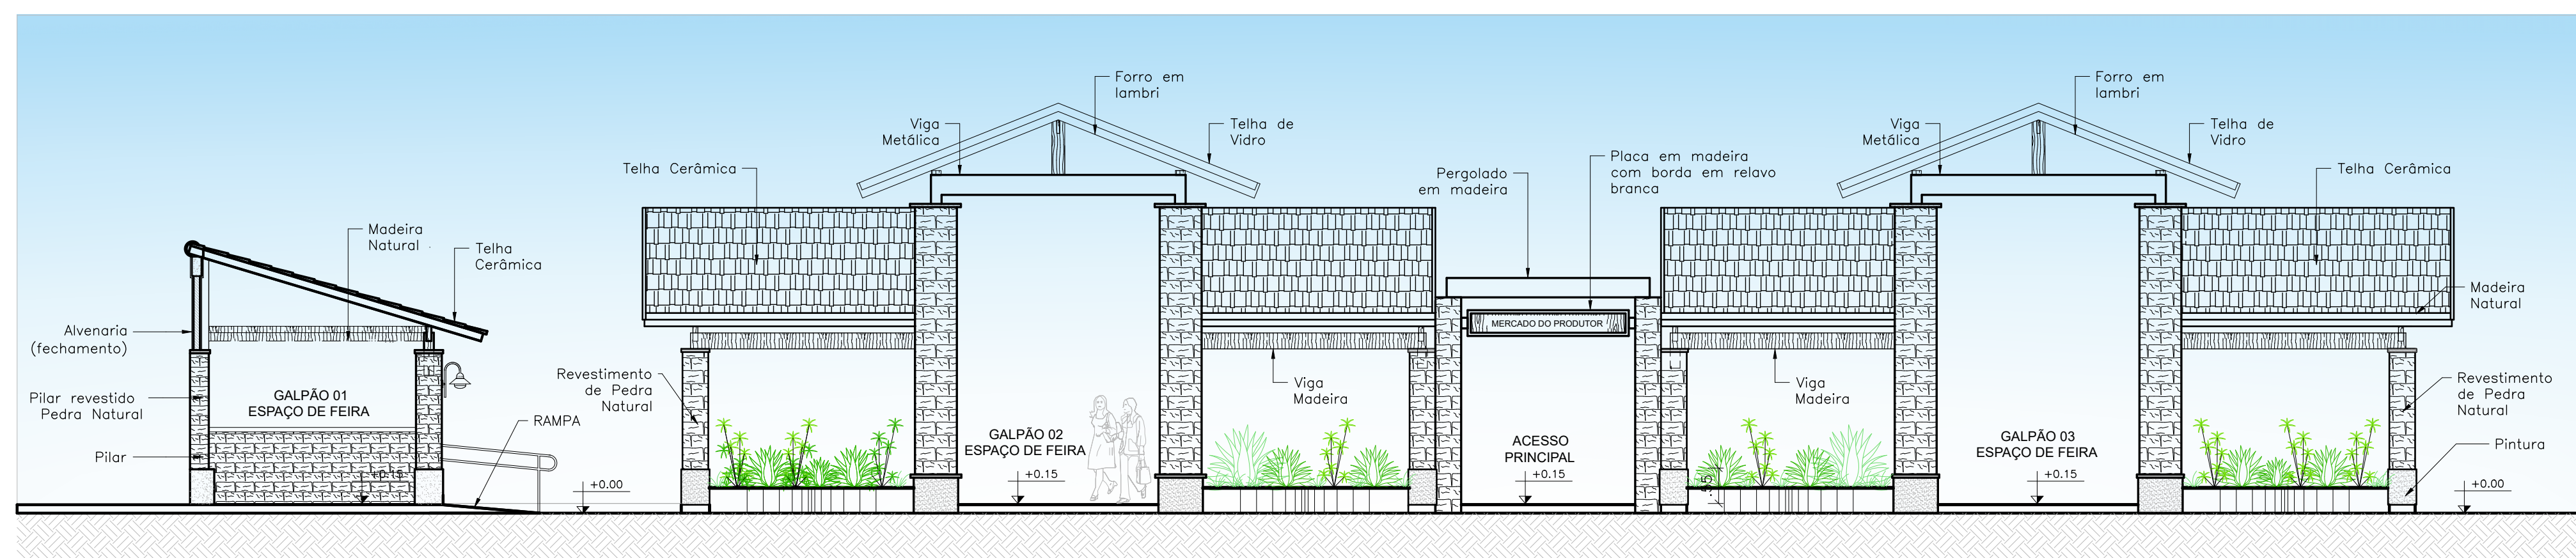


08 VISTA 1 - GALPÕES 1, 2 E 3

ESCALA 1:75

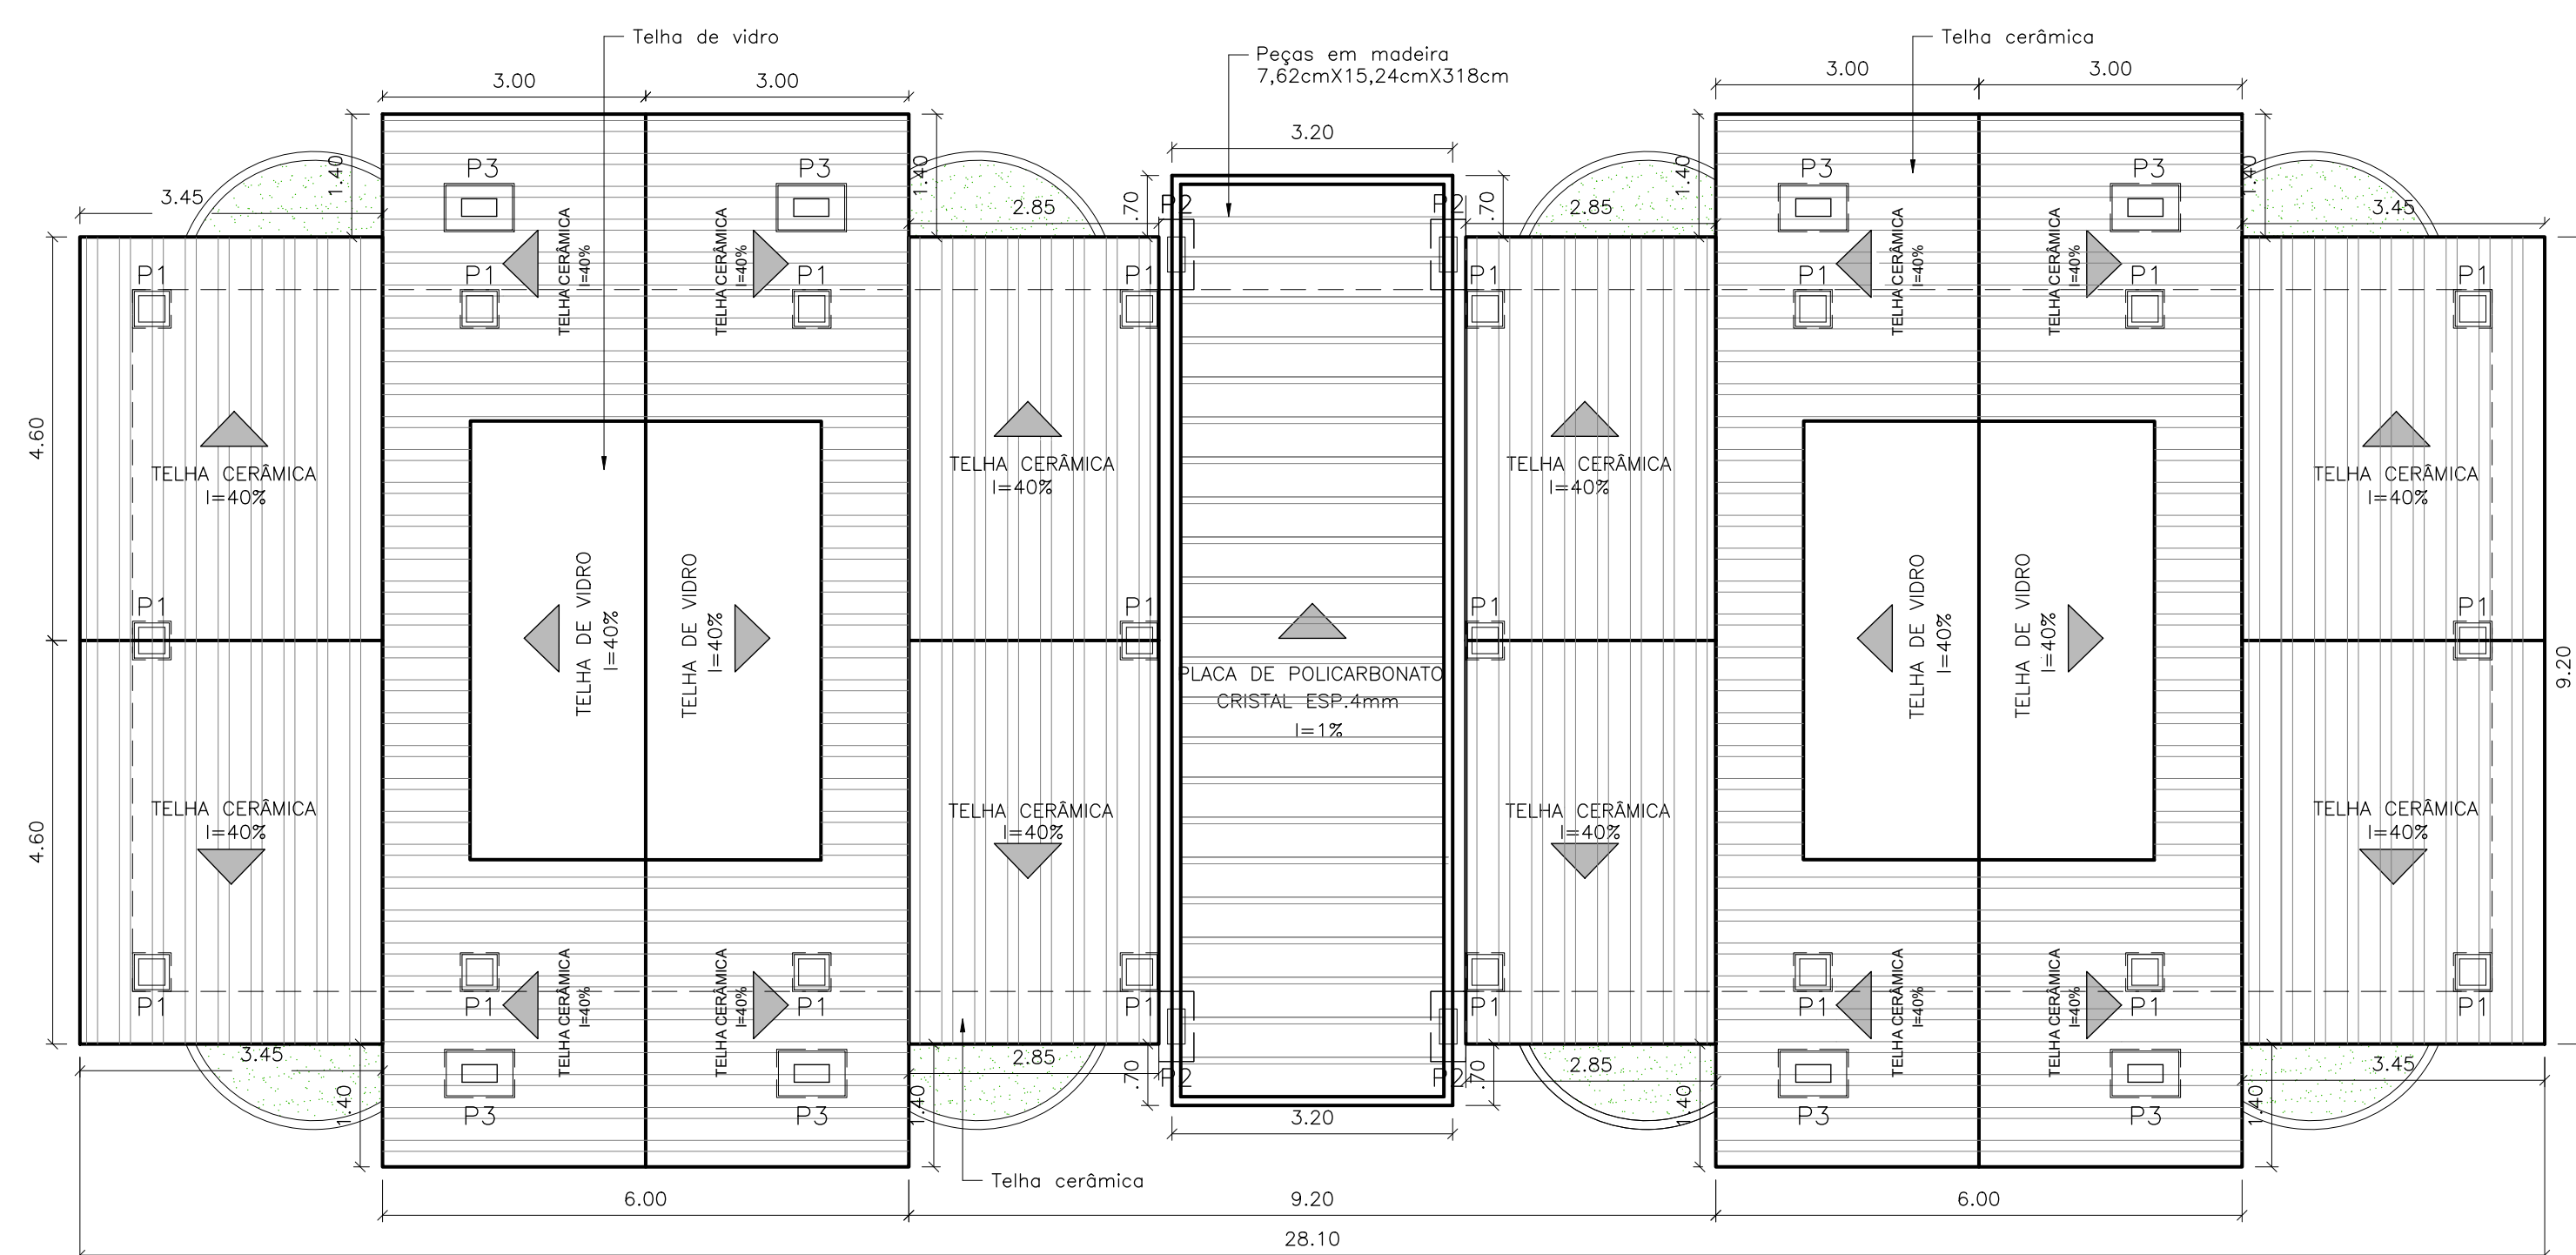

02 PLANTA DE COBERTURA - GALPÃO 2 E 3

ESCALA 1:75

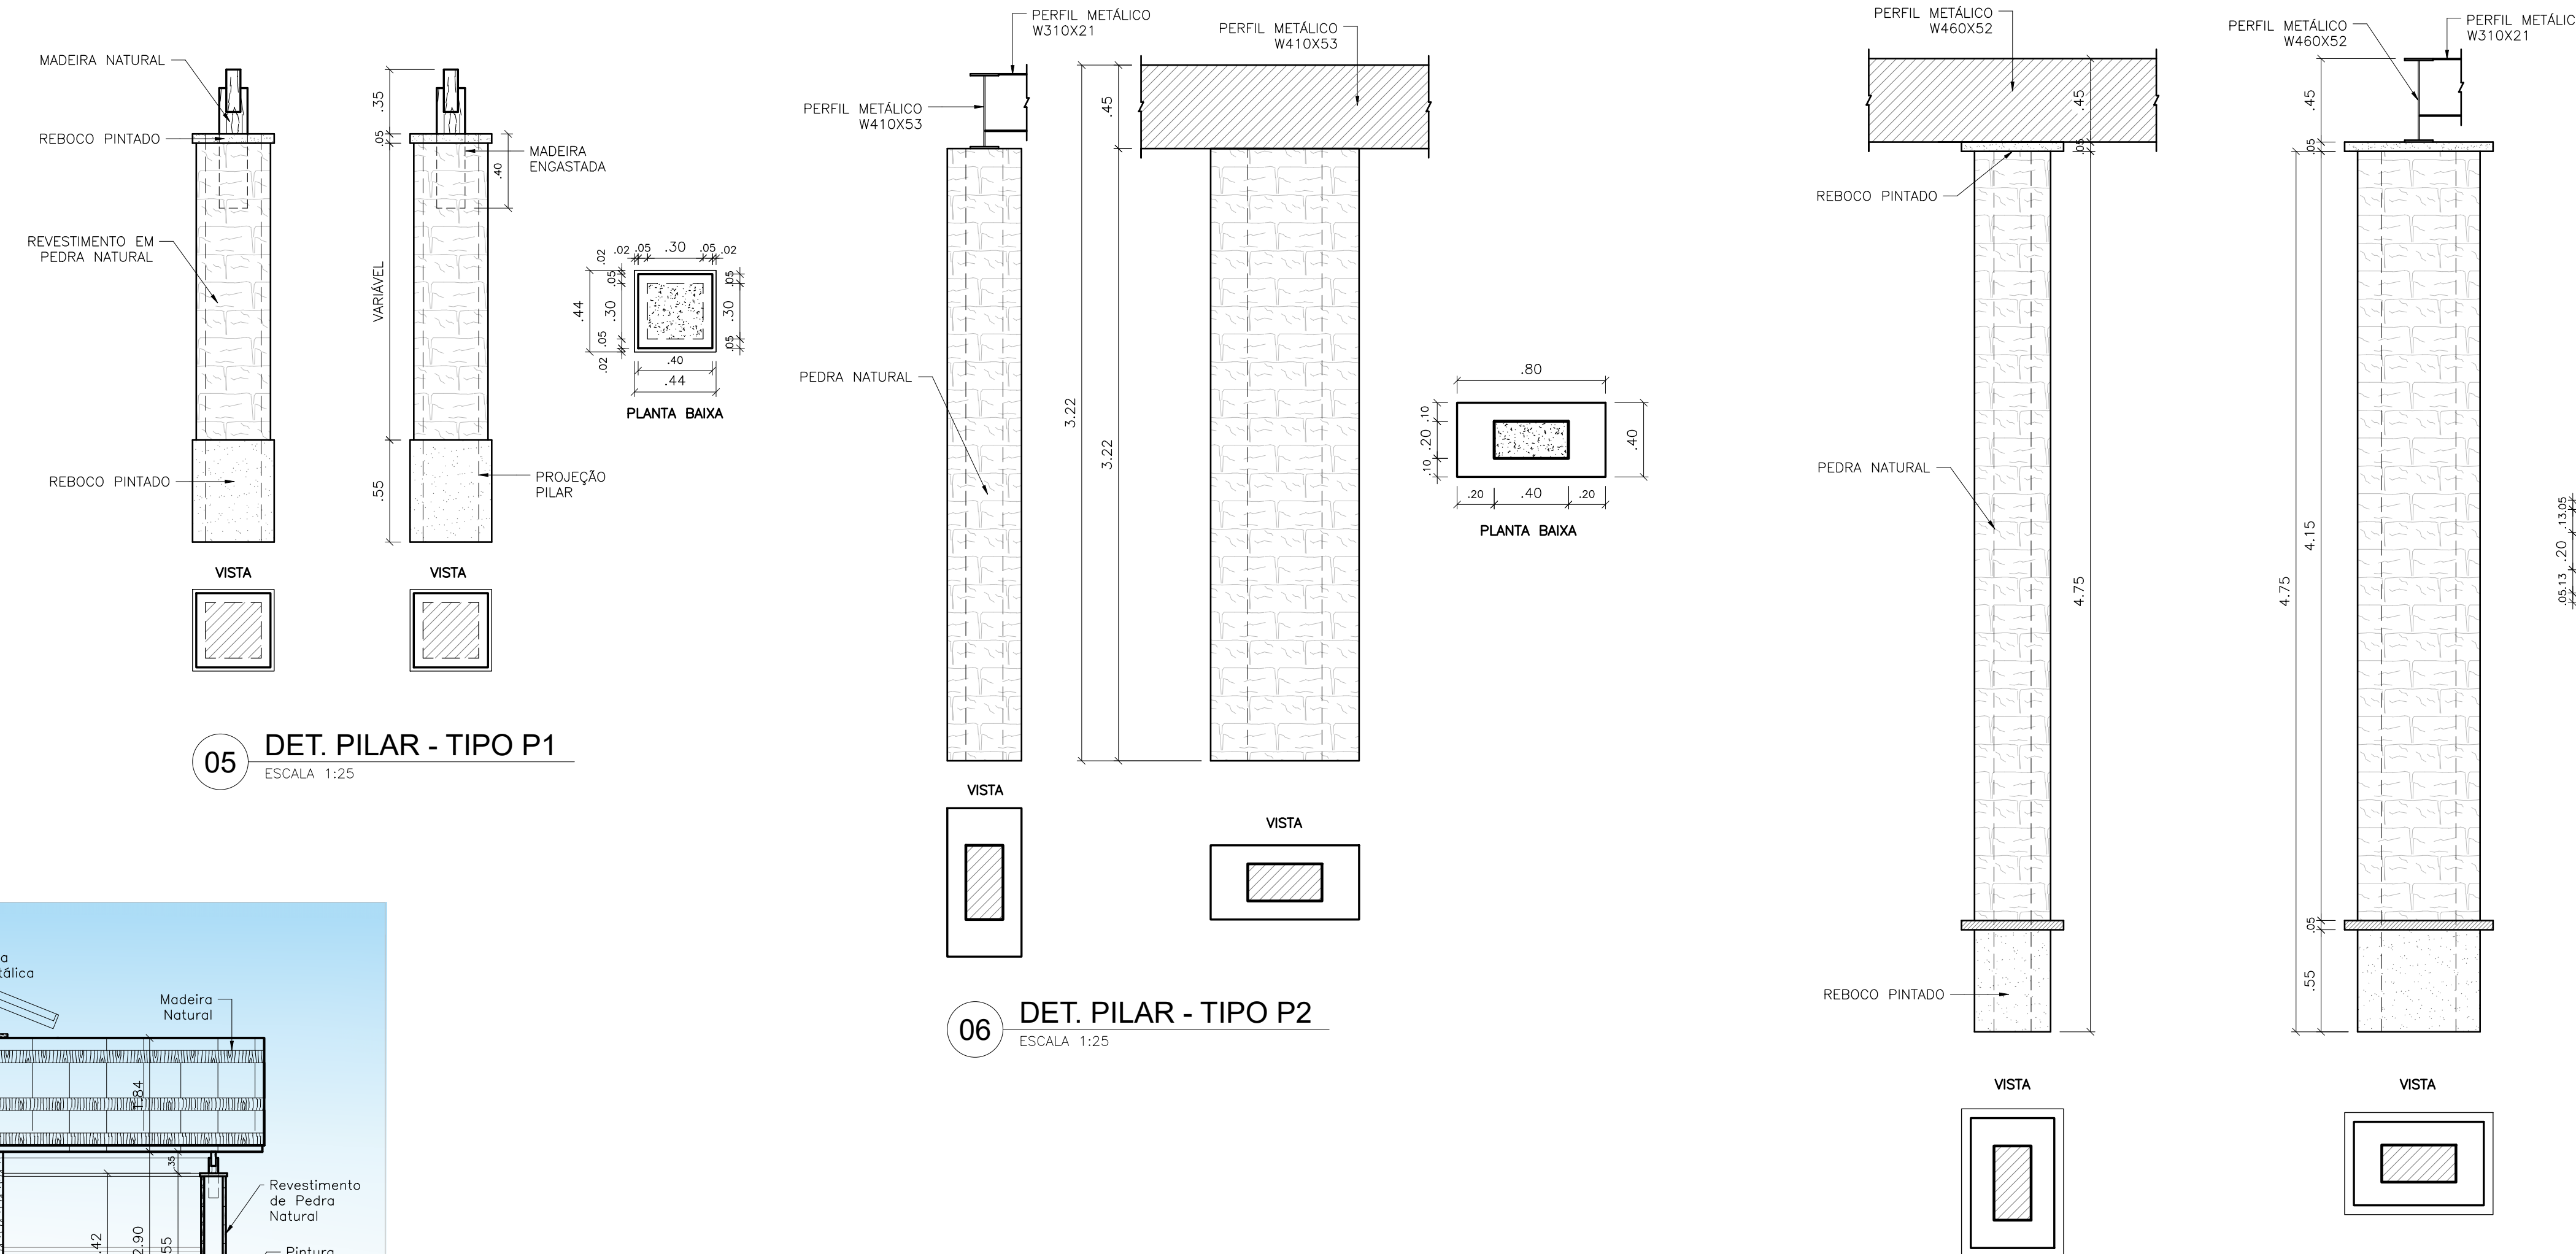

05 DET. PILAR - TIPO P1


ESCALA 1:25

06 DET. PILAR - TIPO P2

ESCALA 1:25


07 DET. PILAR - TIPO P3

ESCALA 1:25

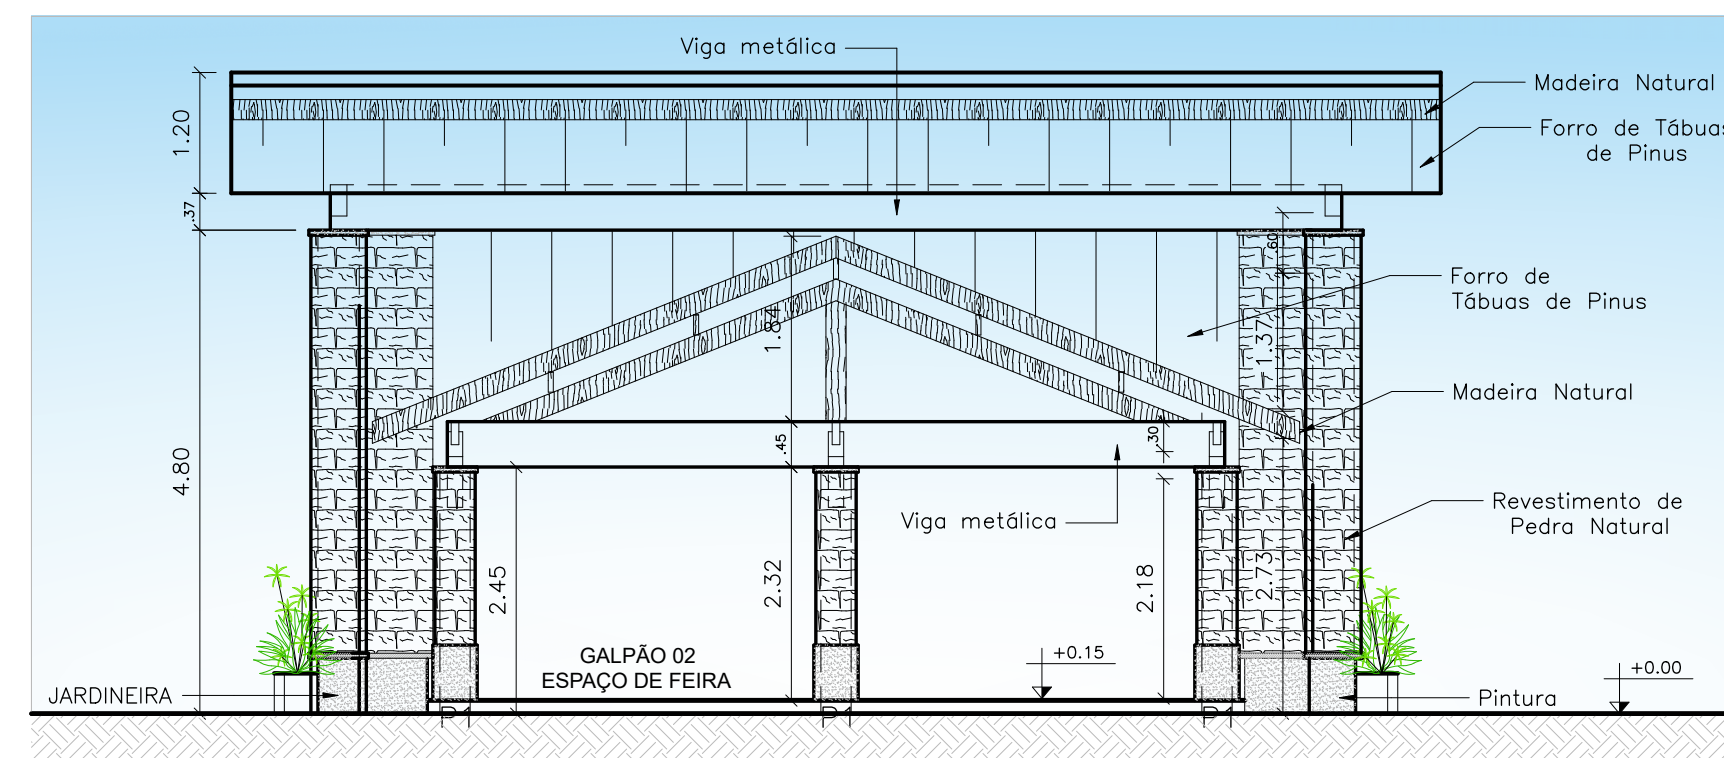

07 CORTE BB'-TRANSVERSAL-GALPÃO 2 E 3

ESCALA 1:75

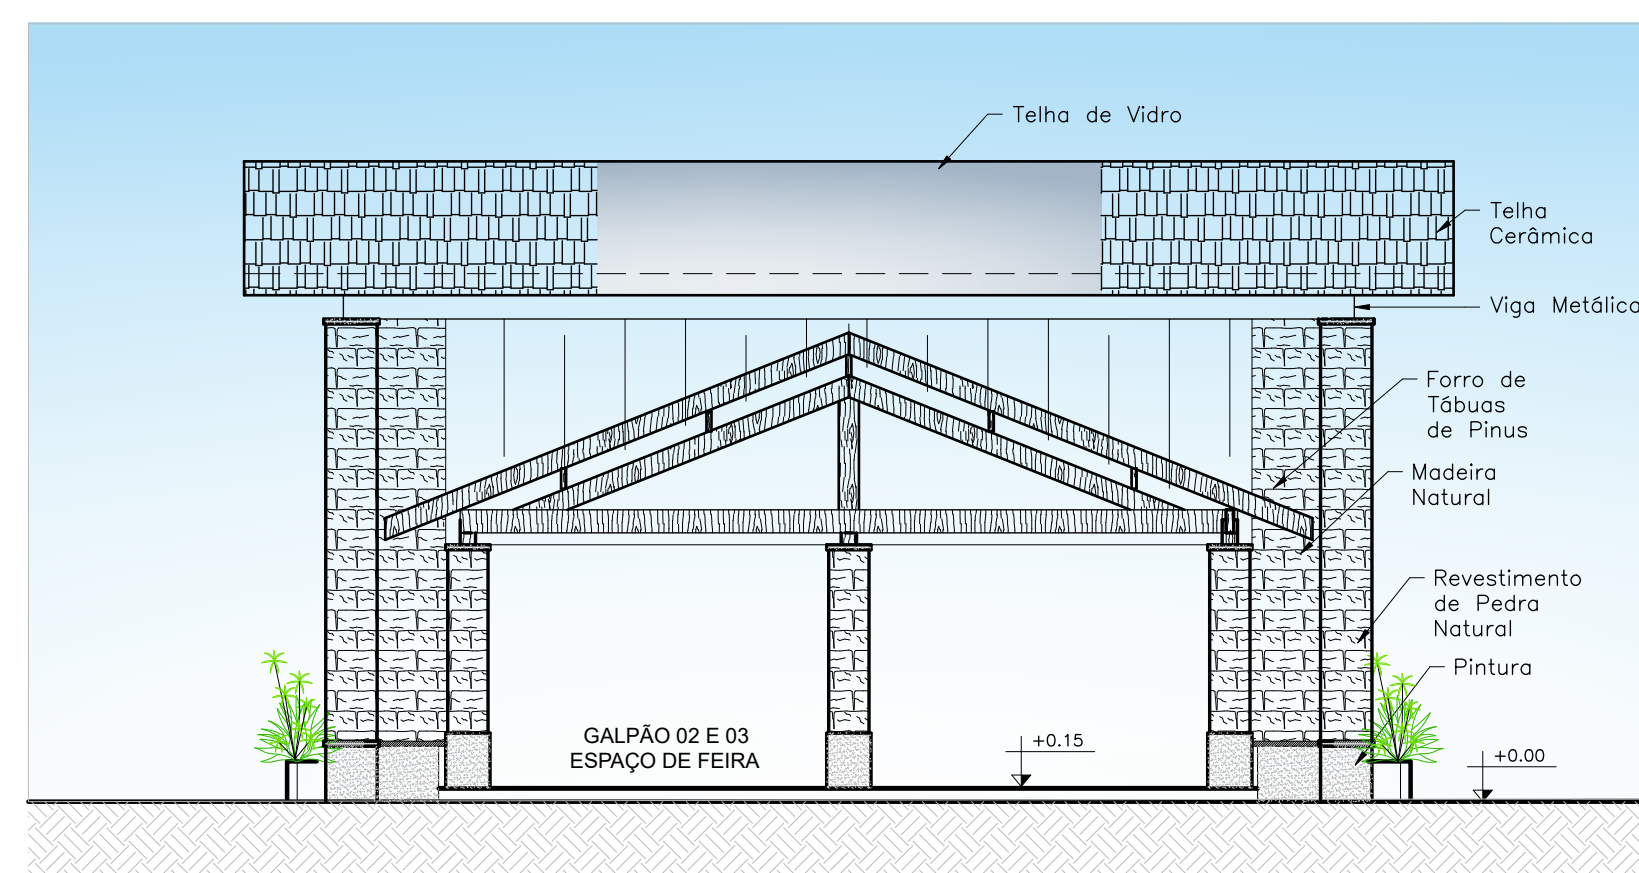

09 VISTA 2 - GALPÕES 2 E 3

ESCALA 1:75



0 GALPÃO 2 E 3

NOTAS GERAIS:			
1. AS MEDIDAS INDICADAS NOS DESENHOS ESTÃO EM METROS.			
2. OS DESENHOS DO PROJETO DE ARQUITETURA DEVEM SER LIDOS EM CONJUNTO COM O CADERNO DE ESPECIFICAÇÕES TÉCNICAS.			
3. O PROJETO ARQUITETÔNICO DEVE SER LIDO EM CONJUNTO COM TODOS OS PROJETOS COMPLEMENTARES (ESTRUTURA, INSTALAÇÕES, INFRA-ESTRUTURA, OUTROS).			
4. PARA MAIS INFORMAÇÕES SOBRE O PROJETO, VER DESENHOS DE AMPLIAÇÕES E DETALHES EM CONJUNTO COM OS PROJETOS COMPLEMENTARES.			
5. CASO HAJA DIVERGÊNCIAS ENTRE INFORMAÇÕES CONTIDAS EM DIFERENTES DESENHOS DO PROJETO, CONSIDERAR O QUE ESTIVER INDICADO EM DETALHES E AMPLIAÇÕES.			
REVISÃO	01	02	03
DATA	20/05/2022	21/05/2022	22/05/2022
MODIFICAÇÃO	MODIFICAÇÃO DAS MODELAÇÕES DOS EIXOS DOS PLANOS E DA ALTIMETRIA DAS VISTAS DOS GALPÕES CONFORME PROJETO	MODIFICAÇÃO DAS MODELAÇÕES DOS EIXOS DOS PLANOS E DA ALTIMETRIA DAS VISTAS DOS GALPÕES CONFORME PROJETO	MODIFICAÇÃO DAS MODELAÇÕES DOS EIXOS DOS PLANOS E DA ALTIMETRIA DAS VISTAS DOS GALPÕES CONFORME PROJETO
EMISSÃO INICIAL	01	02	03
DATA	20/05/2022	21/05/2022	22/05/2022
MODIFICAÇÃO	MODIFICAÇÃO DAS MODELAÇÕES DOS EIXOS DOS PLANOS E DA ALTIMETRIA DAS VISTAS DOS GALPÕES CONFORME PROJETO	MODIFICAÇÃO DAS MODELAÇÕES DOS EIXOS DOS PLANOS E DA ALTIMETRIA DAS VISTAS DOS GALPÕES CONFORME PROJETO	MODIFICAÇÃO DAS MODELAÇÕES DOS EIXOS DOS PLANOS E DA ALTIMETRIA DAS VISTAS DOS GALPÕES CONFORME PROJETO
CLIENTE	PREFEITURA MUNICIPAL DE CARDOSO MOREIRA	DATA	MAIO - 2022
PROJETO	MERCADO AGROPECUÁRIO	CODIGO PROJETO	000001
ENDEREÇO	RUA ALICE MONTEIRO	MUNICÍPIO	RIO DE JANEIRO
NATUREZA DA OBRA	PROJETO EXECUTIVO DE ARQUITETURA	PROJETO	PROJETO EXECUTIVO DE ARQUITETURA
CONSTRUÇÃO		PRINCIPAIS	
TÍTULO DA PRINCIPAIS	GALPÃO 2 e 3 - PLANTA BAIXA, PLANTA DE COBERTURA, PAGINAÇÃO DE PISO, PLANTA DE PONTOS, cortes AA'/BB'/CC' E FACHADAS 1 E 2	ESCALA	05/09
ÁREAS	DO TERRENO: 2.175,00m²	CONSTRUÇÃO: 2.175,00m²	TOTAL: 2.175,00m²
AUTOR DO PROJETO	WAGNER COELHO	DESENHISTA	WAGNER COELHO
APROVAÇÃO DO PROJETO		REVISÃO	
S E I N F R A - SECRETARIA DE ESTADO DE INFRAESTRUTURA E OBRAS			
E M O P - EMPRESA DE OBRAS PÚBLICAS DO ESTADO DO RIO DE JANEIRO			