



01 PLANTA BAIXA - GALPÃO 1

ESCALA 1:100

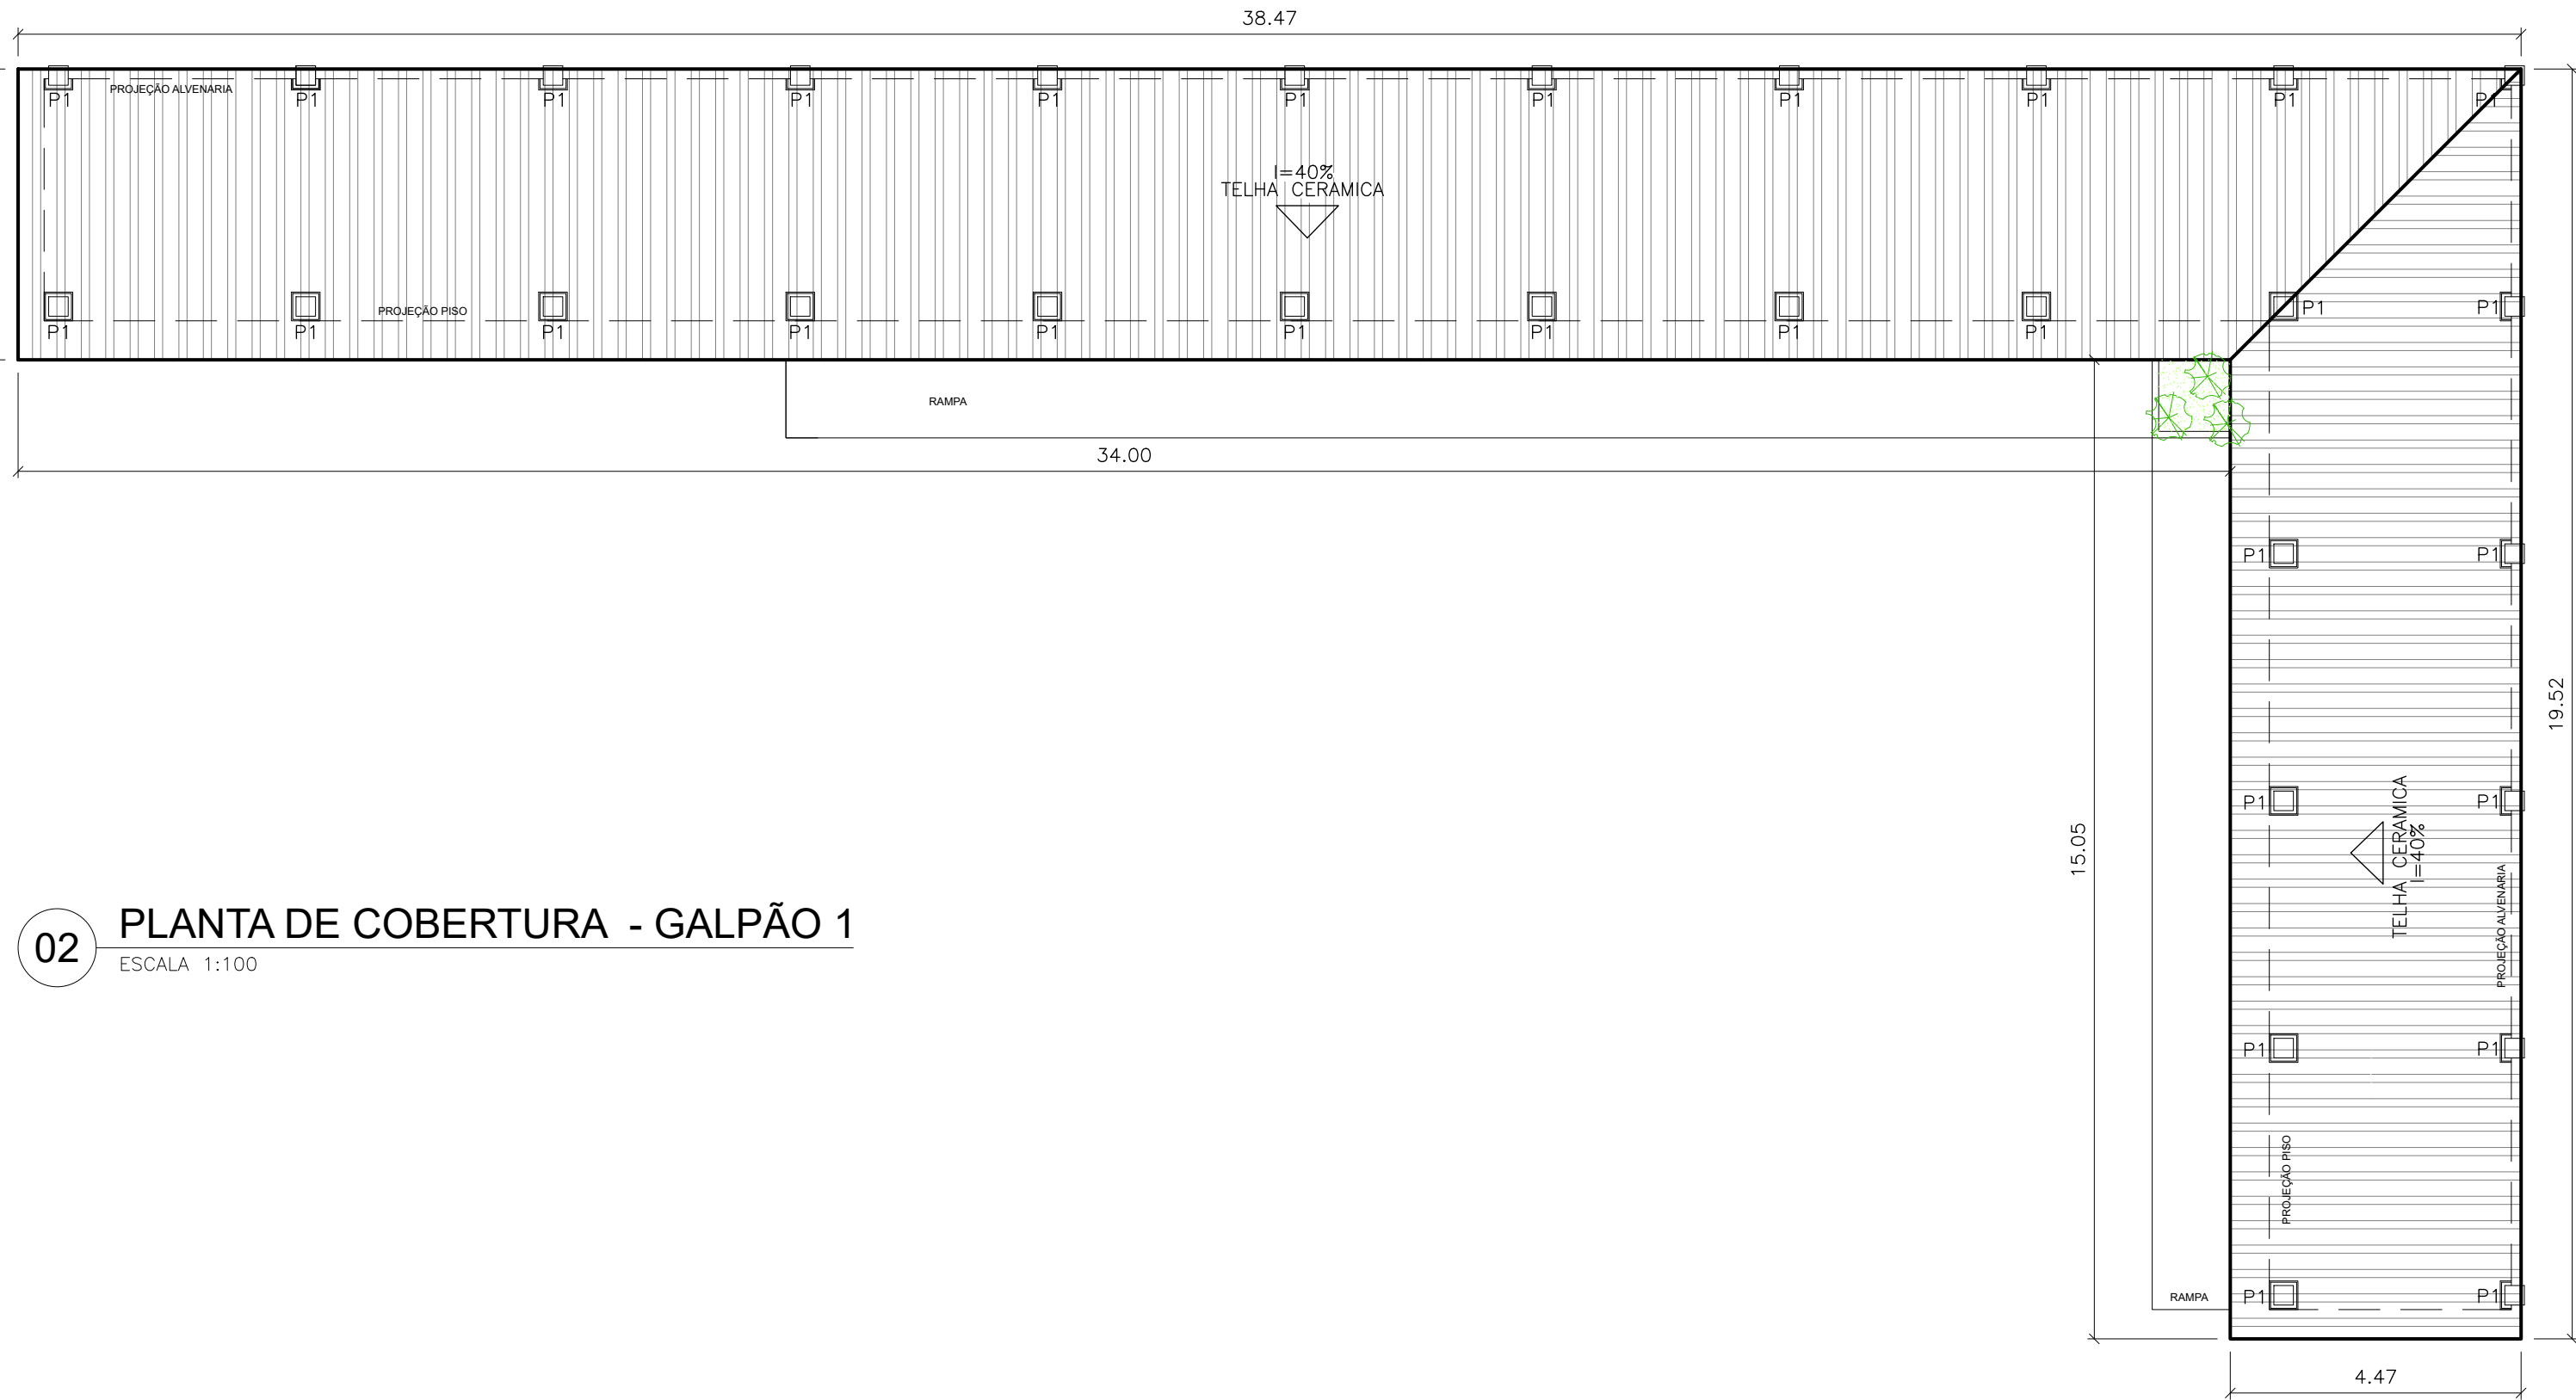

02 PLANTA DE COBERTURA - GALPÃO 1


ESCALA 1:100

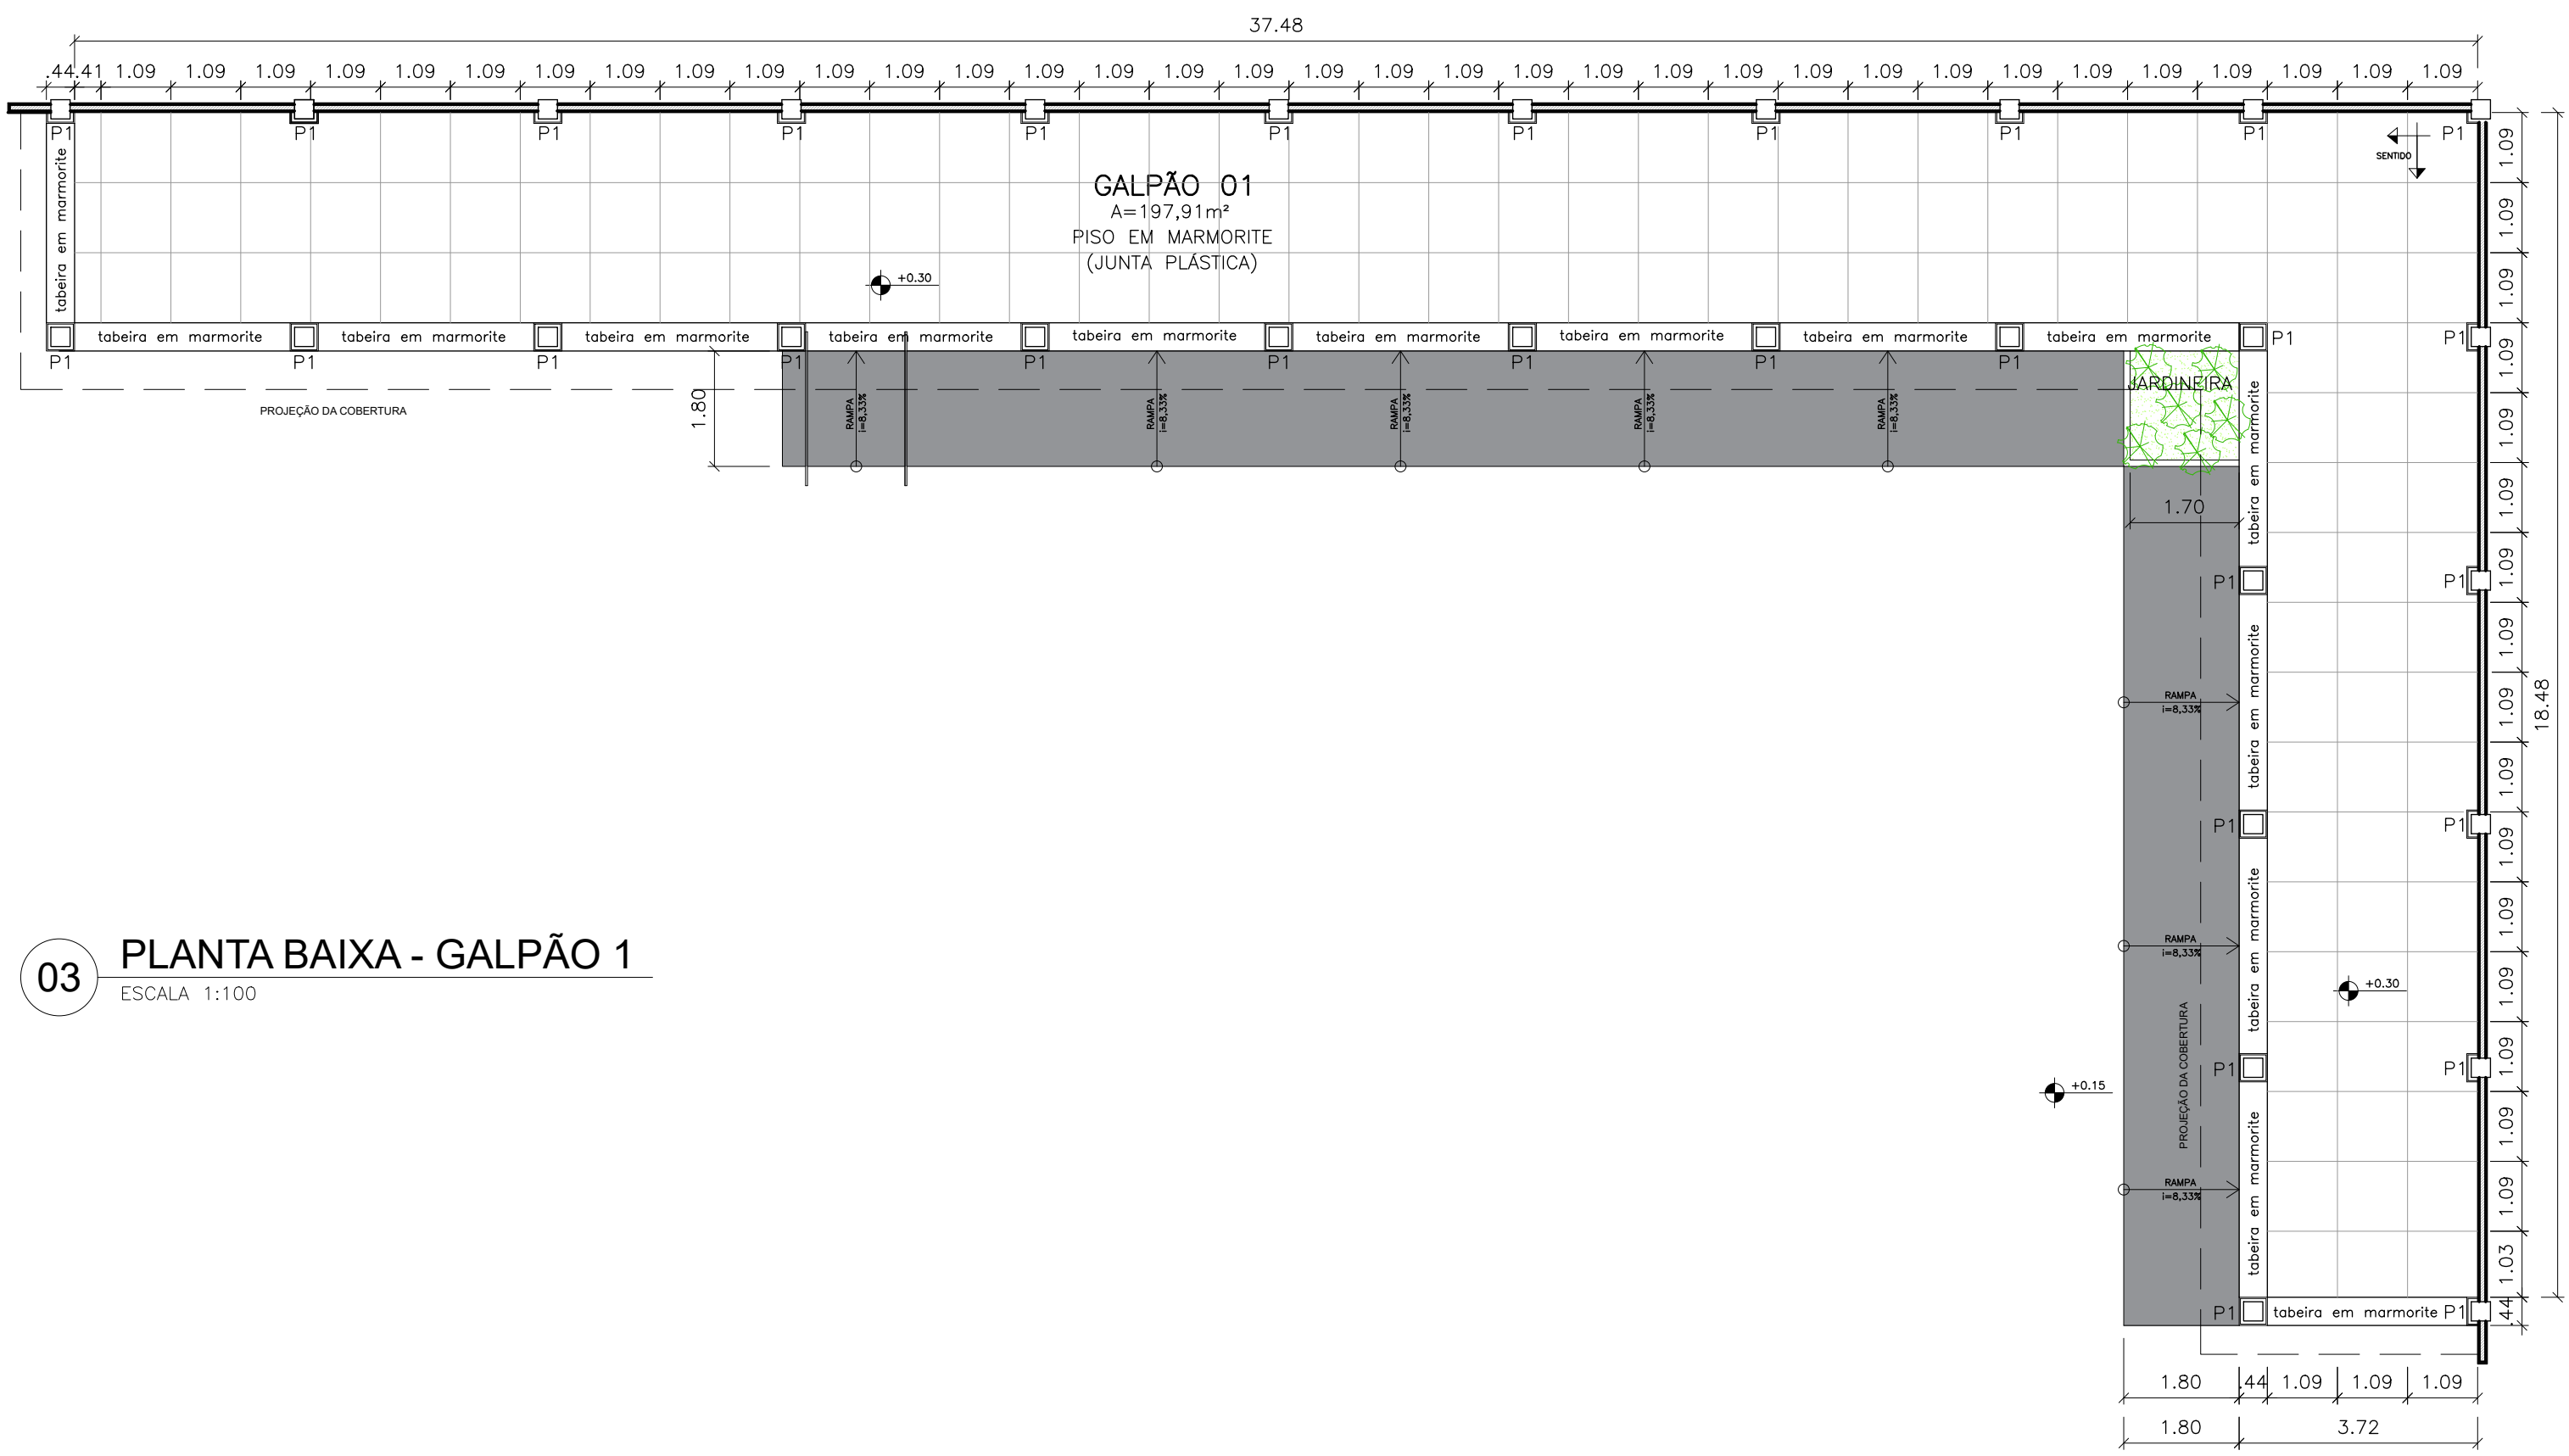

03 PLANTA BAIXA - GALPÃO 1


ESCALA 1:100

## DEPÓSITO DE LIXO

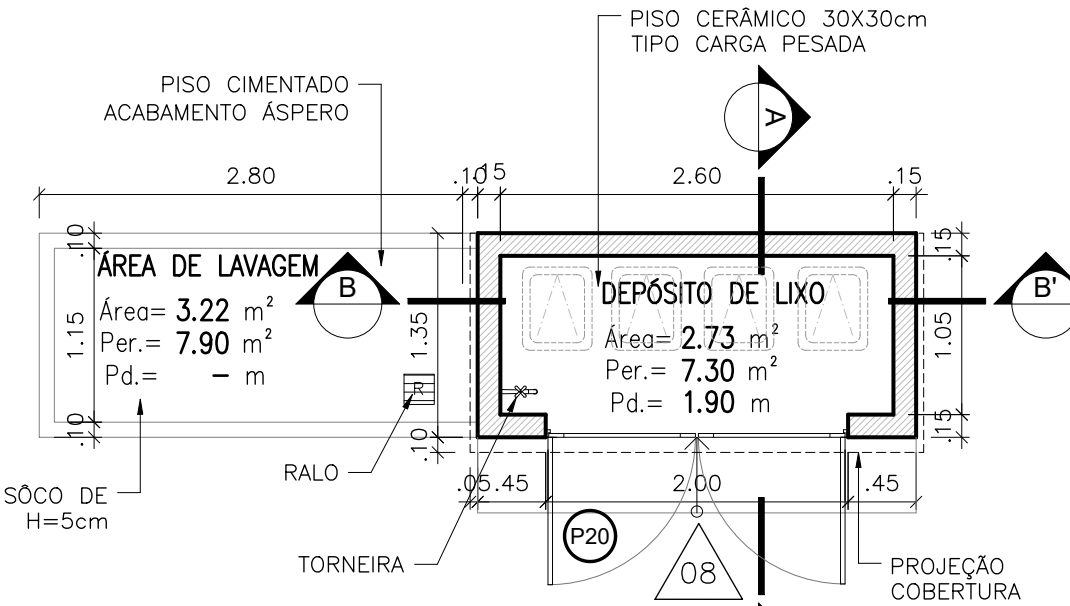


01 PLANTA BAIXA - DEP. LIXO

ESCALA 1/50

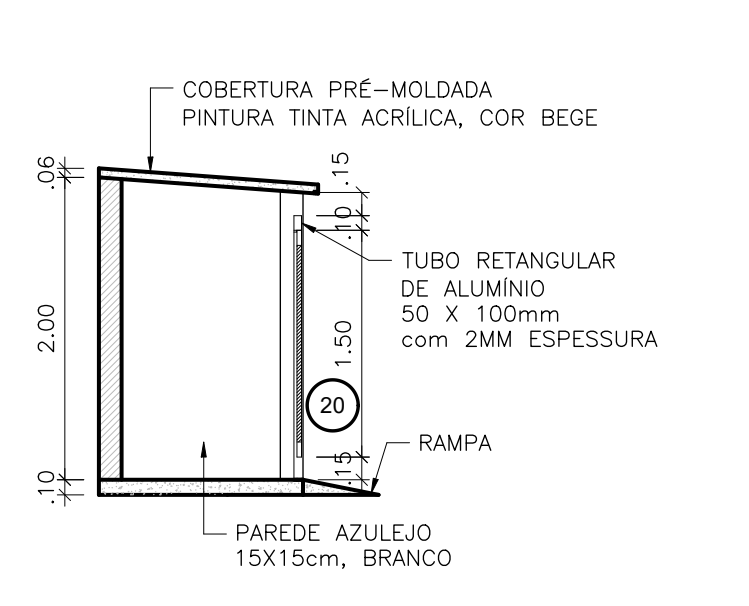


02 CORTE A-A' - DEP. LIXO

ESCALA 1/50

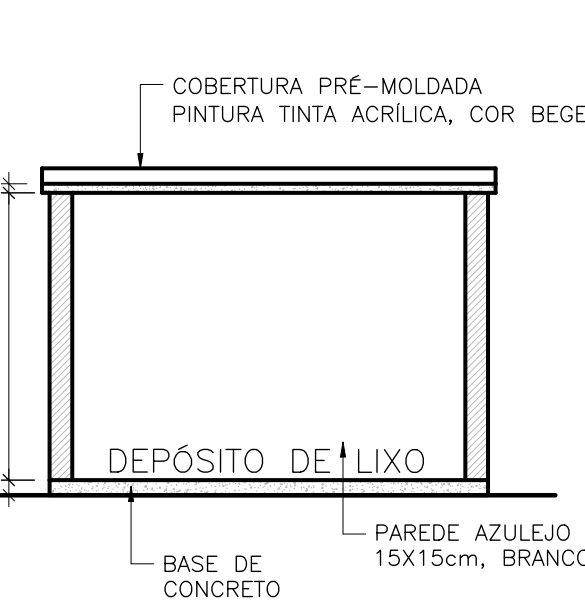


03 CORTE B-B' - DEP. LIXO

ESCALA 1/50

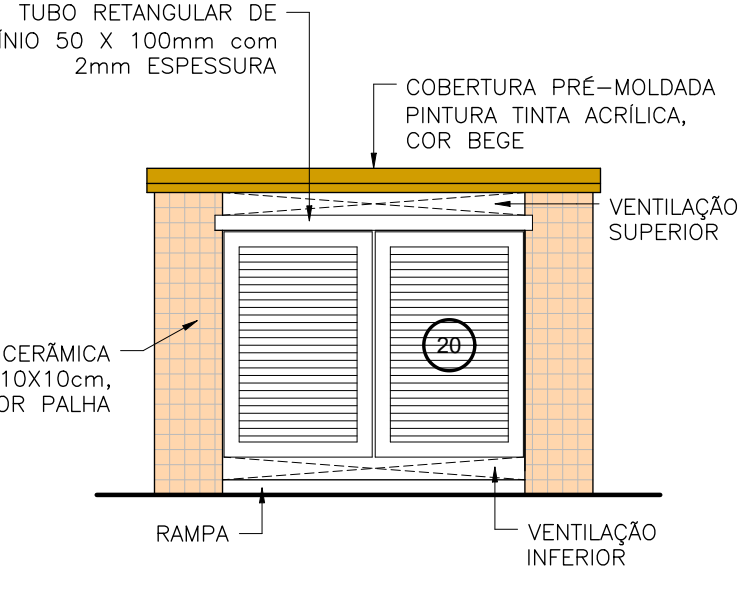


04 FACHADA FRONTAL - DEP. LIXO

ESCALA 1/50

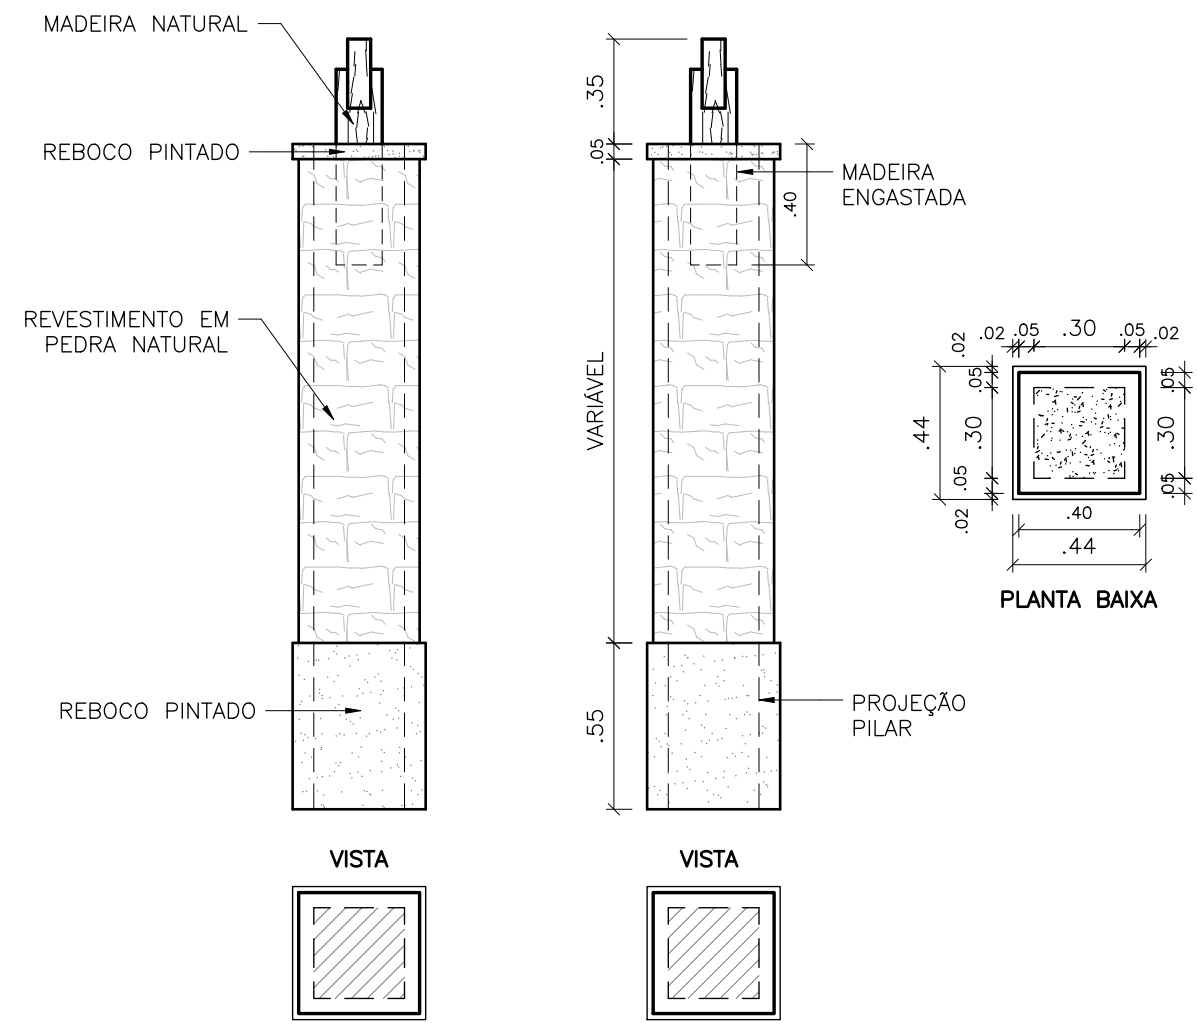



04 DET. PILAR - TIPO P1

ESCALA 1:25

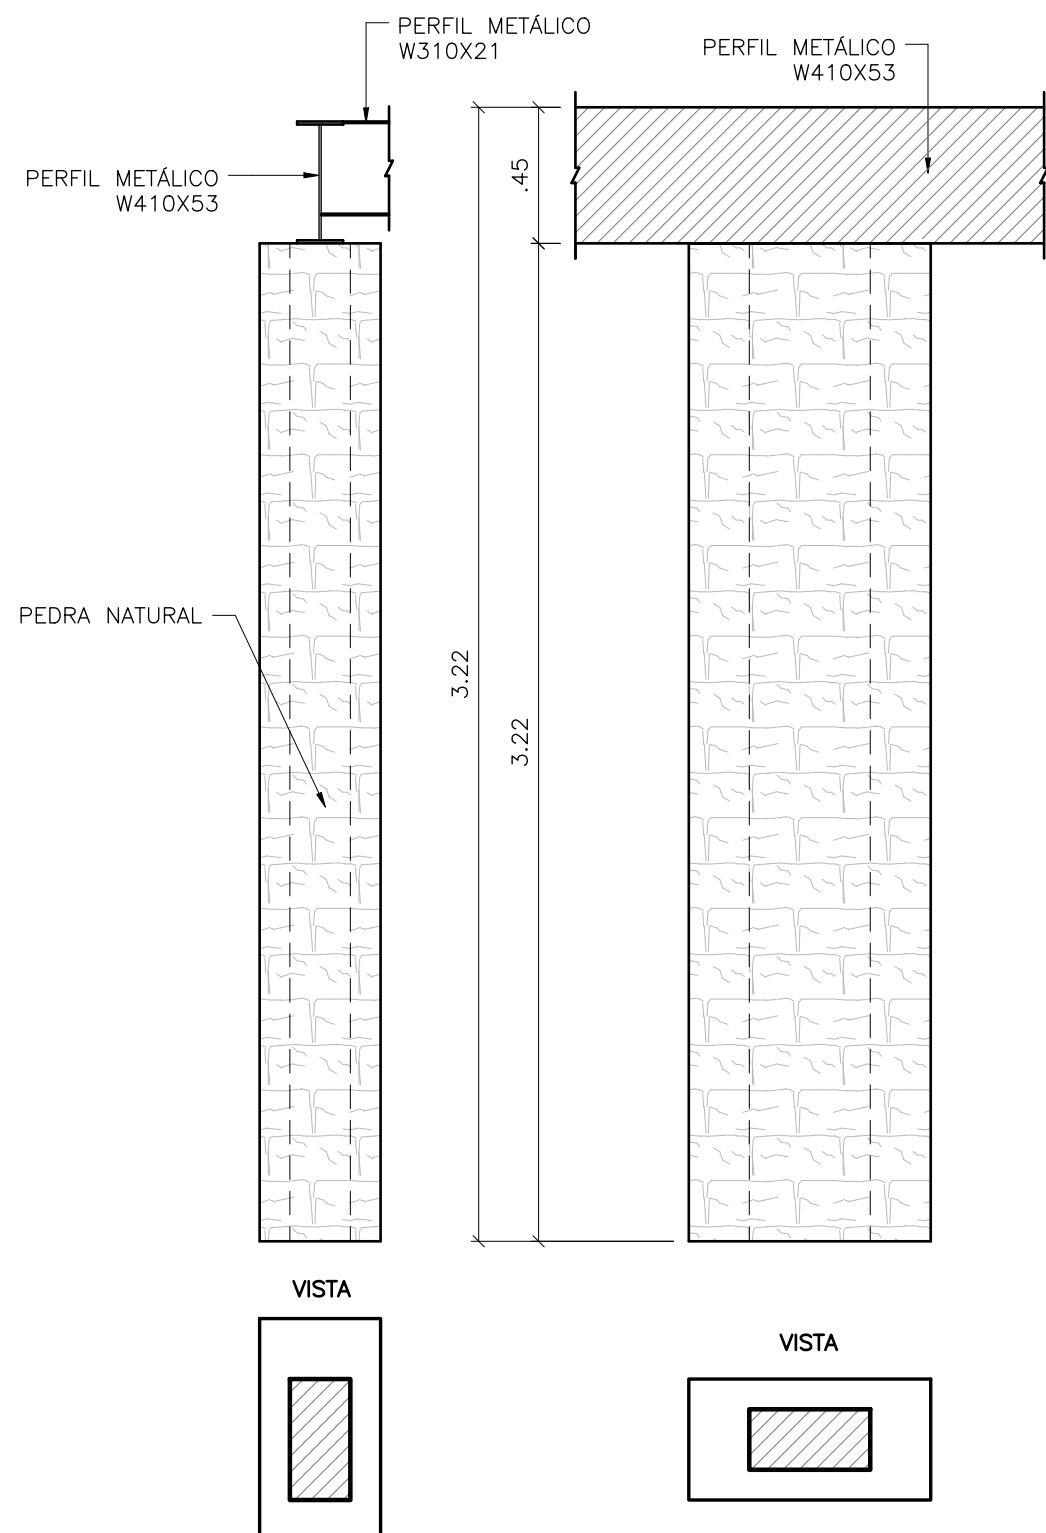


05 DET. PILAR - TIPO P2

ESCALA 1:25

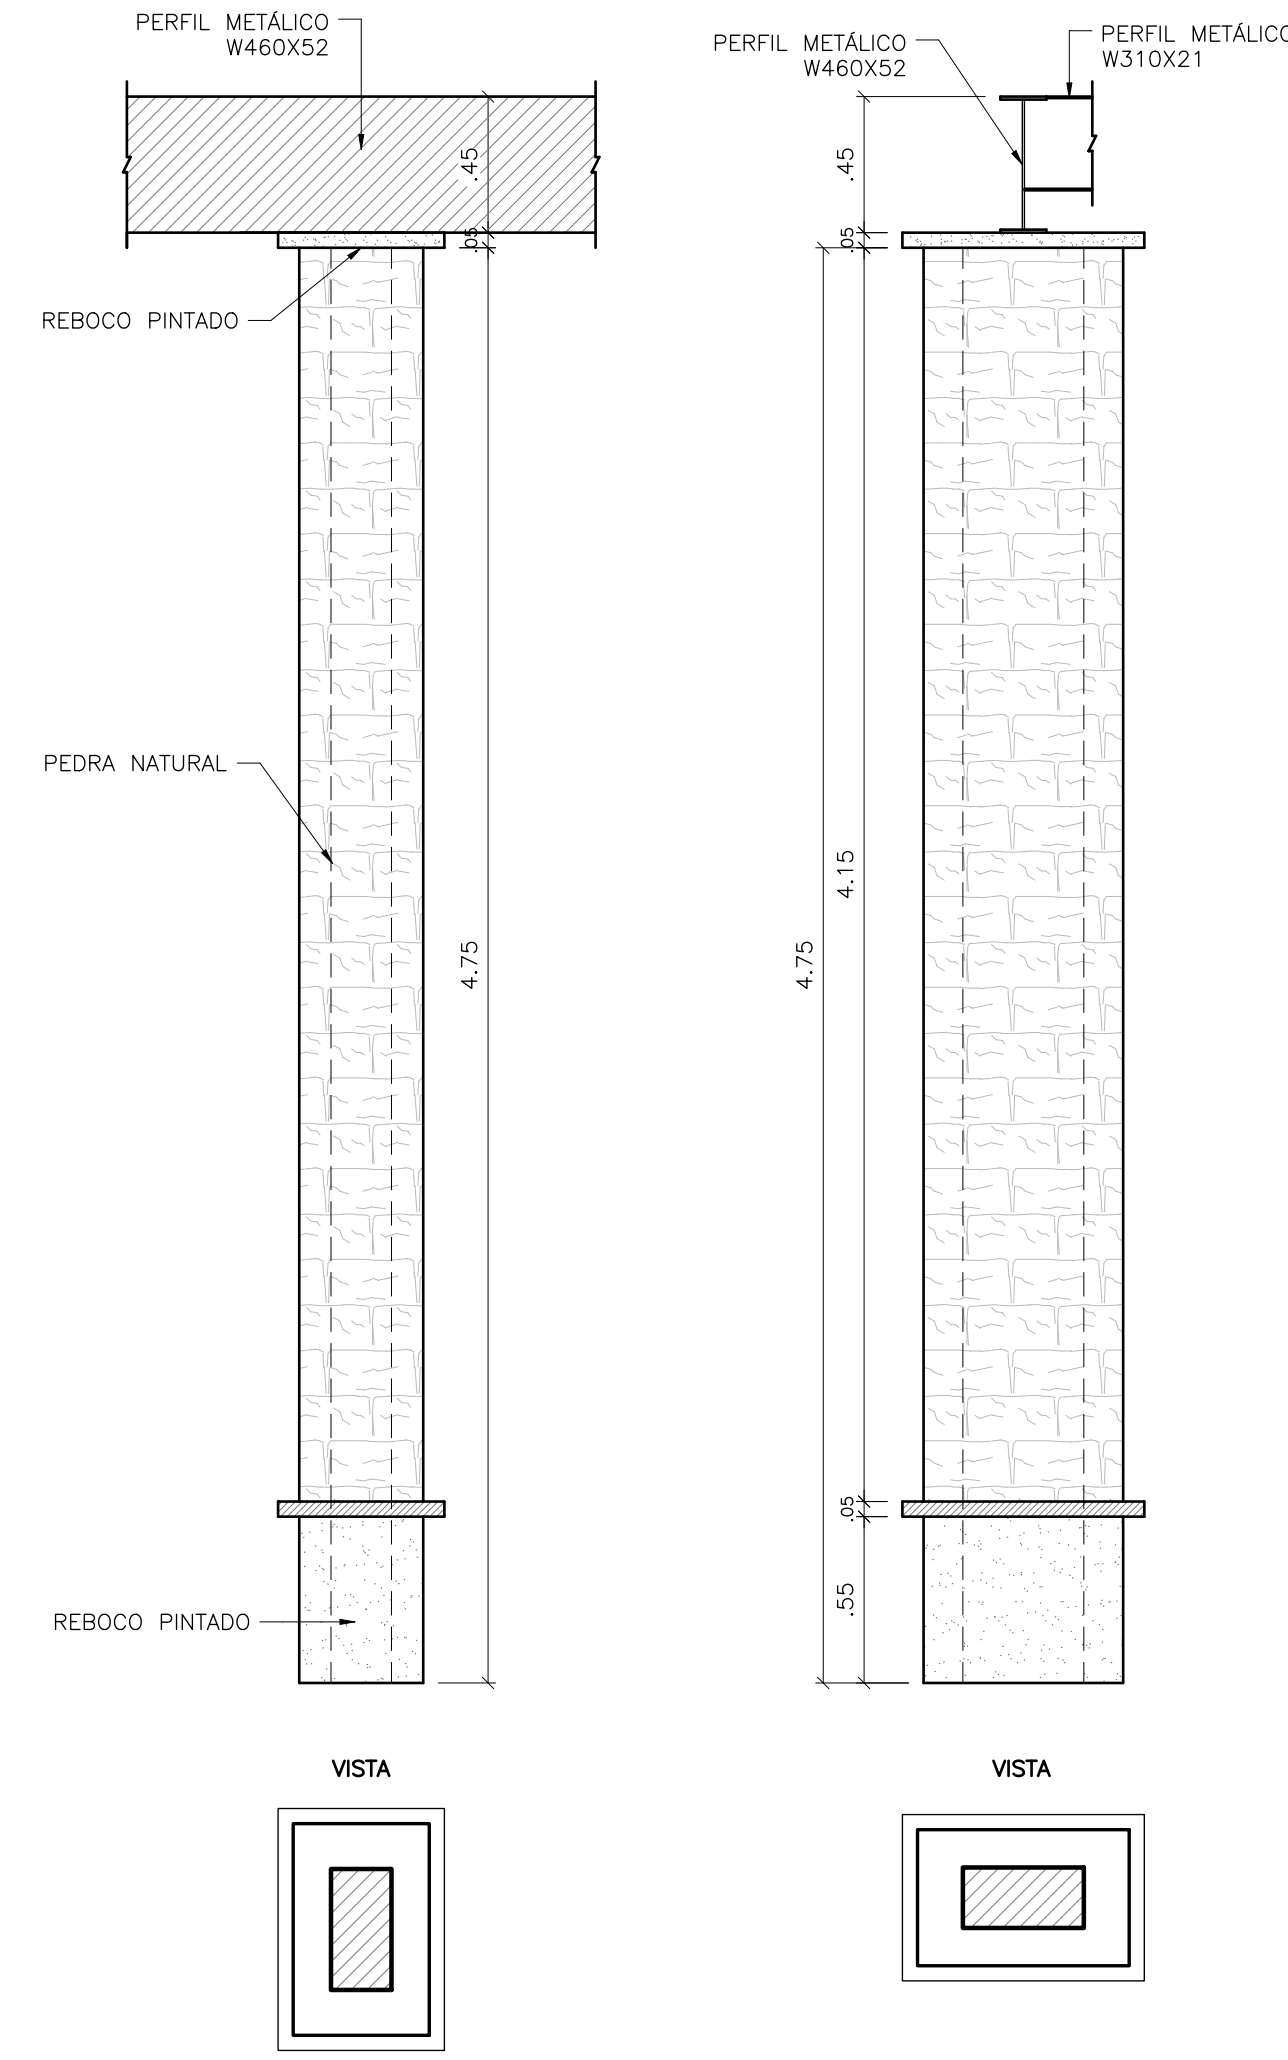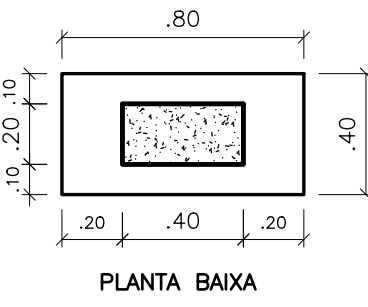

06 DET. PILAR - TIPO P3

ESCALA 1:25

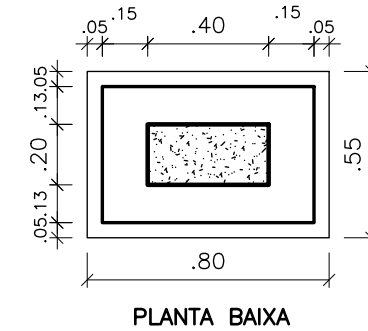

GALPÃO 1

NOTAS GERAIS:  
1. AS MEDIDAS INDICADAS NOS DESENHOS ESTÃO EM METROS.  
2. OS DESENHOS DO PROJETO DE ARQUITETURA DEVEM SER LIDOS EM CONJUNTO COM O CADERNO DE ESPECIFICAÇÕES TÉCNICAS, ONDE CONSTAM DETALHADOS MATERIAIS E ACABAMENTOS, QUE SÃO IDENTIFICADOS POR CÓDIGOS. PORÉM AS ESPECIFICAÇÕES DE MATERIAIS DA PARTE EXTERNA ENCONTRAM-SE NAS PLANILHAS DO PROJETO EM QUESTÃO.  
3. O PROJETO ARQUITETÔNICO DEVE SER LIDO EM CONJUNTO COM TODOS OS PROJETOS COMPLEMENTARES (ESTRUTURA, INSTALAÇÕES, INFRA-ESTRUTURA E OUTROS).  
4. PARA MAIS INFORMAÇÕES SOBRE O PROJETO, VER DESENHOS DE AMPLIAÇÕES E DETALHES EM CONJUNTO COM OS PROJETOS COMPLEMENTARES.  
5. CASO HAJA DIVERGÊNCIAS ENTRE INFORMAÇÕES CONTIDAS EM DIFERENTES DESENHOS DO PROJETO, CONSIDERAR O QUE ESTIVER INDICADO EM DETALHES E AMPLIAÇÕES.

REVIS	DATA	MODIFICAÇÃO DAS MODULAÇÕES DOS EIXOS DOS PLANOS E DA ALTURA DAS VISTAS DOS GALPÕES CONFORME PROJETO
00	Mar/2022	EMIÇÃO INICIAL
NÚMERO	DATA	DESCRIÇÃO

CLIENTE:	PREFEITURA MUNICIPAL DE CARDOSO MOREIRA	DATA:	MAIO - 2022
MODEL:	MERCADO AGROPECUÁRIO	CÓDIGO PROJETO:	
ENDEREÇO:	RUA ALICE MONÇÃO	MUNICÍPIO:	RIO DE JANEIRO
NATUREZA DA OBRA:	CONSTRUÇÃO	PROJETO:	PROJETO EXECUTIVO DE ARQUITETURA

TÍTULO DA PRONCHIA:	GALPÃO 1- PLANTA BAIXA, PLANTA DE COBERTURA, PAGINAÇÃO DE PISO, PLANTA DE PONTOS E DETALHES PILARES	ESCALA:	PRONCHIA Nº:
ÁREAS:	DO TERRENO	CONSTRUÇÃO:	INDICADA
AUTOR DO PROJETO:	DO TERRENO	A CONSTRUÇÃO:	TOTAL:
ÁREA CÓDIGO:	ÁREA CÓDIGO	APPROVAÇÃO DO PROJETO:	REVISÃO:

