



IDENTIFICAÇÃO: **MARCO PADRÃO**

ENDEREÇO: -----

ETAPA / ÁREA TÉCNICA:  
**DETALHE GERAL**  
**MARCO PADRÃO**


ESCALA: INDICADA | DESENHO: RENATO T. | DATA: 17/08/2020

ARQUIVO:  
252-DG-MARCO\_PADRAO-PDR-01


PRANCHA:  
**01/01**

CONTEÚDO: VISTAS-PERSPECTIVA

\\10.10.61.213\02-sau\Servidor 2020\Empreendimentos\Miracema\Licitação-MI-AREIAS PARAISO\_TOBIAS-2020\Diversos\252-DG-MARCO\_PADRAO-PDR-01.dwg

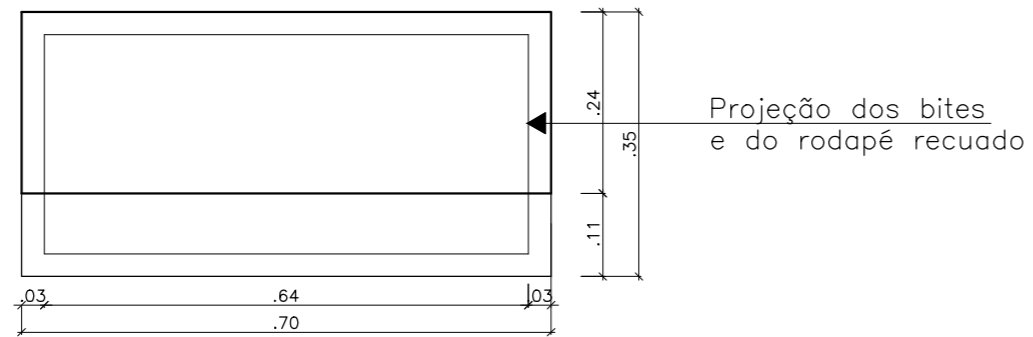


VISTA SUPERIOR

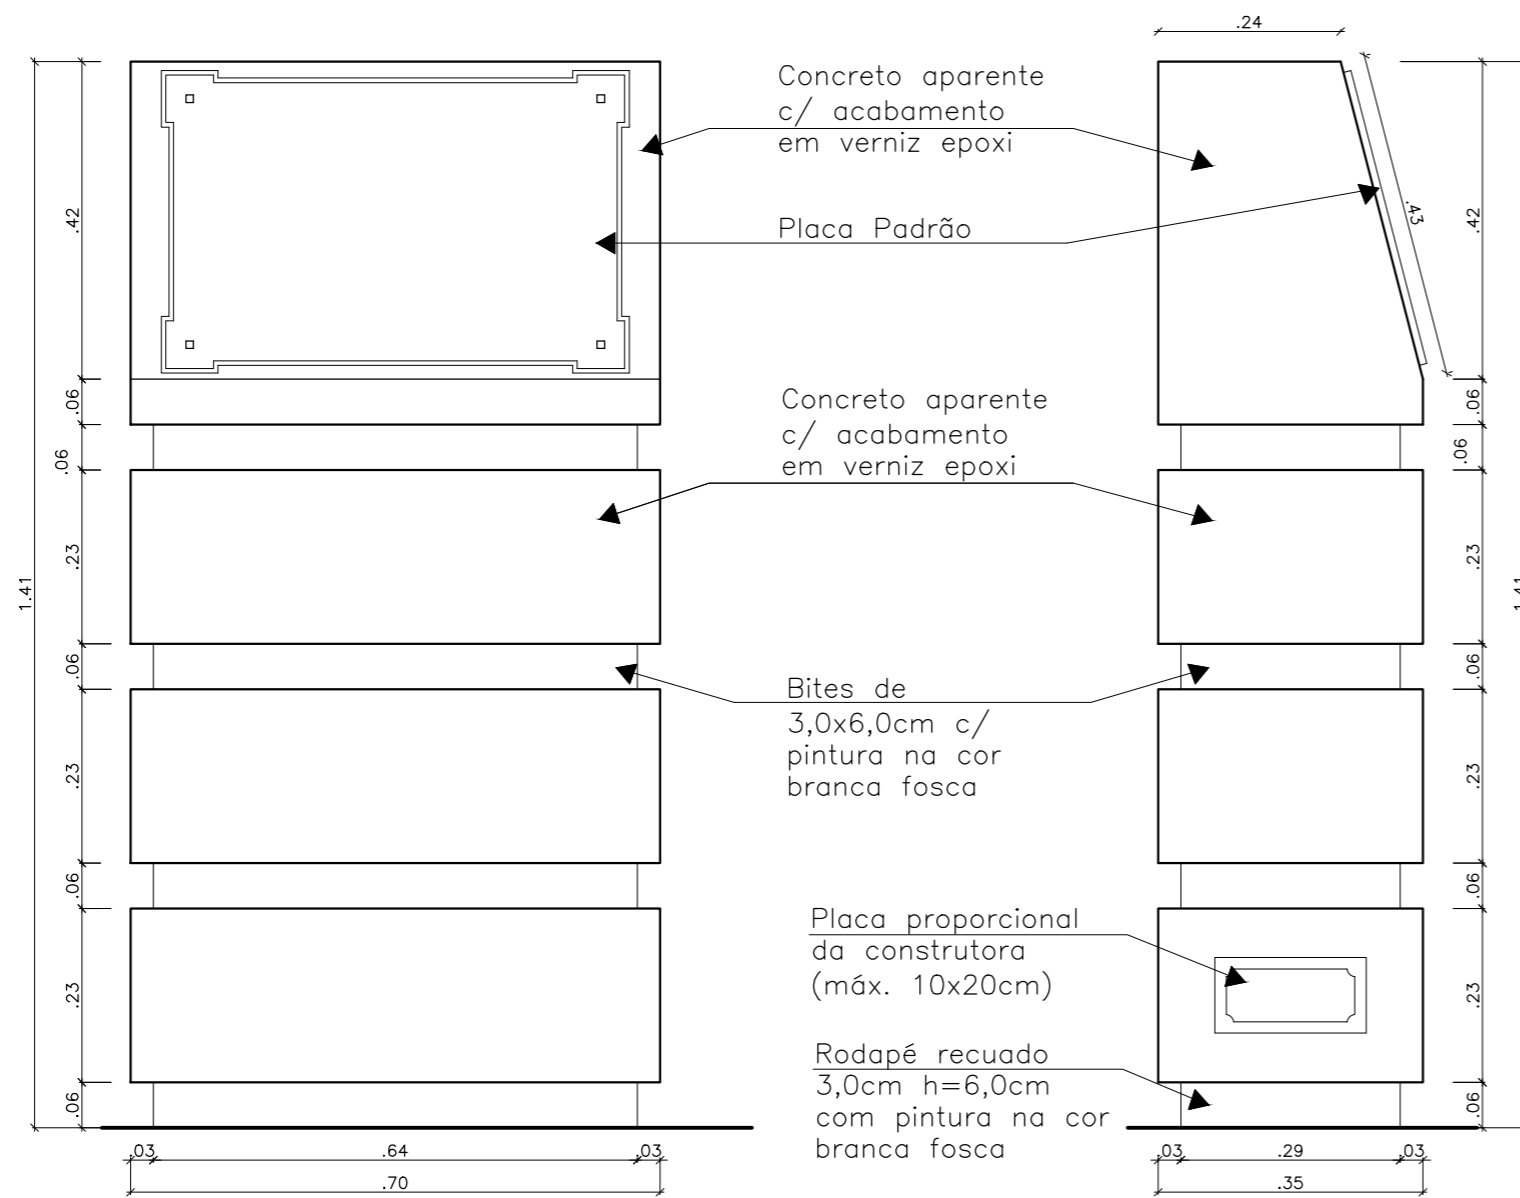

VISTA FRONTAL

VISTA LATERAL

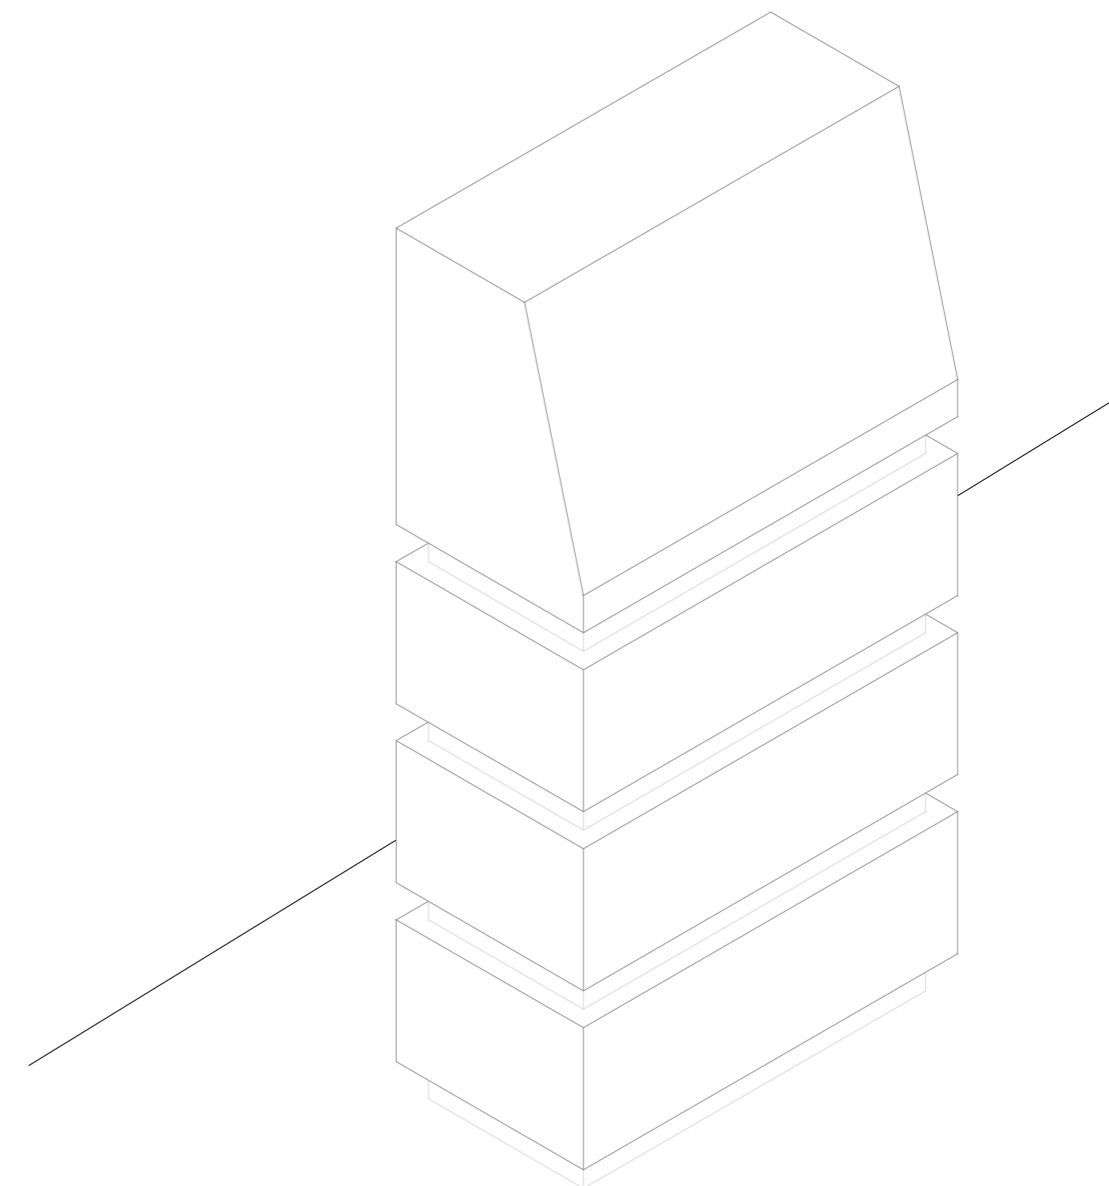

PERSPECTIVA