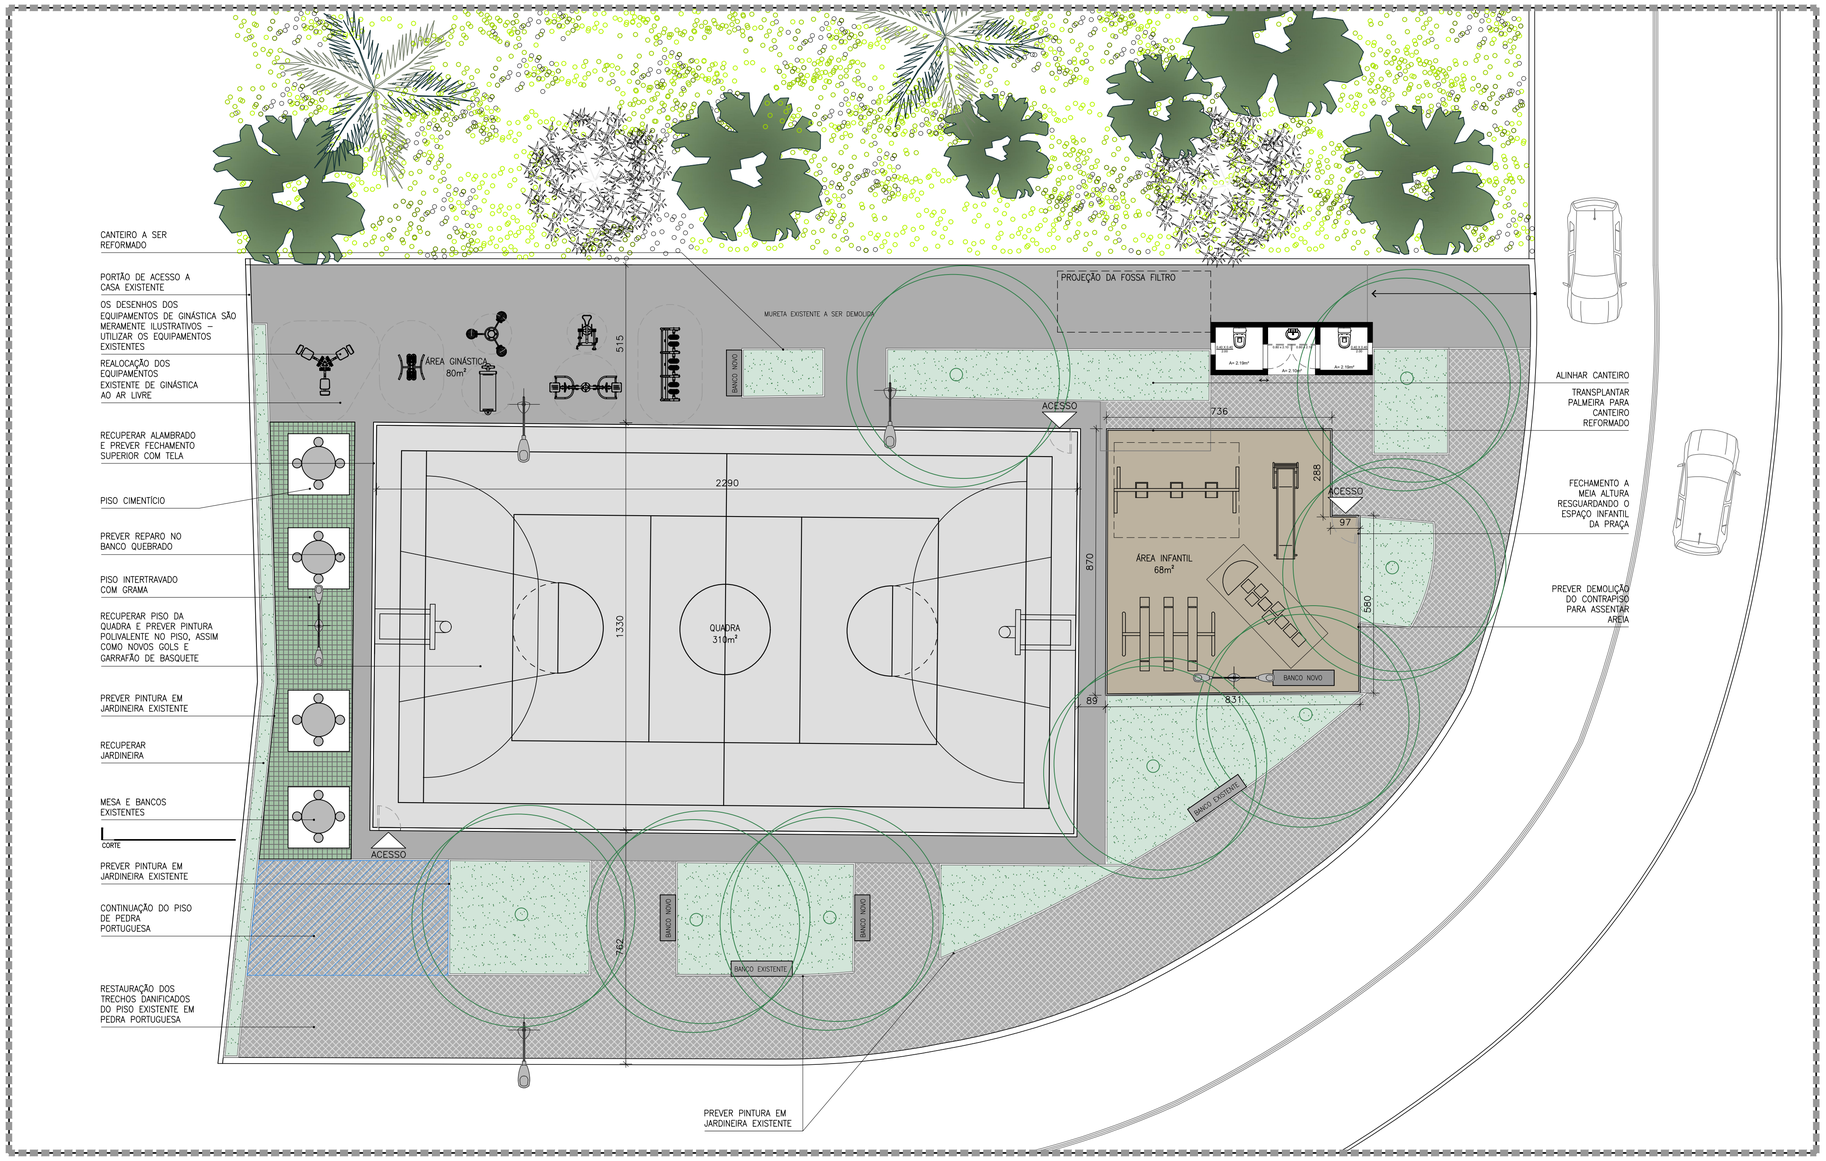

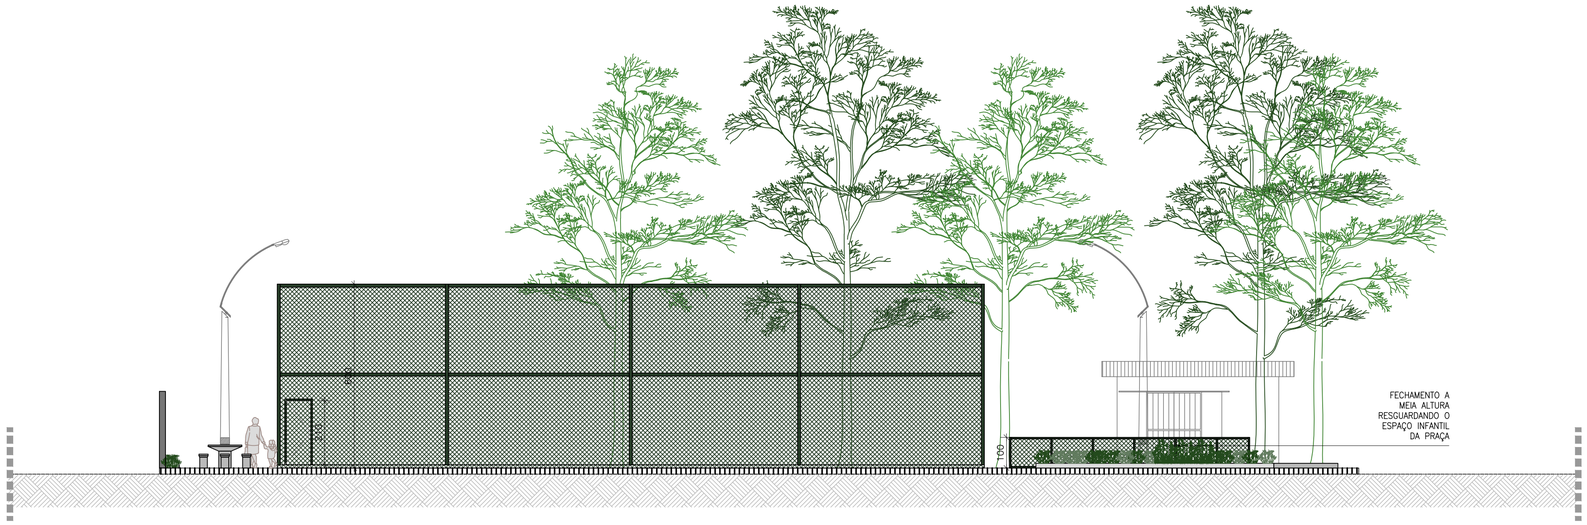

COR	PENA	ESP.	
1	7	0,13	
2	7	0,20	
3	7	0,30	
4	7	0,40	
5	7	0,50	
7	7	0,50	
13	7	0,50	
14	7	0,10	
21	7	0,20	
24	7	0,40	
30	7	0,00	
31	7	0,13	
32	7	0,40	
33	7	0,13	
41	7	0,13	
42	7	0,25	
50	7	0,20	
51	7	0,13	
52	7	0,20	
60	7	0,13	
61	7	0,13	
62	7	0,35	
63	7	0,05	
91	7	0,25	
100	7	0,20	
101	7	0,13	
111	7	0,13	
112	7	0,25	
115	7	0,40	
121	7	0,13	
124	7	0,13	
130	7	0,13	
131	7	0,13	
139	7	0,40	
140	7	0,25	
147	7	0,25	
151	7	0,20	
153	7	0,25	
200	7	0,25	
220	7	0,40	
227	7	0,70	
233	7	0,10	
10	10	0,20	
40	40	0,20	
82	82	0,10	
150	150	0,10	
251	251	0,20	
252	252	0,20	
253	253	0,20	
254	254	0,20	
255	255	0,20	

COMPANHIA ESTADUAL DE HABITAÇÃO
DIRETORIA DE PROJETOS E OBRAS | 02 DPO

MUNICÍPIO: **AREAL**

ENDEREÇO: AV. PRESIDENTE VARGAS 385 - PRAÇA SATURNINO BRAGA

PROJETO: **LAYOUT**

REFERÊNCIA: **PROJETO DE RECUPERAÇÃO**

ESCALA: 1/100 | DATA: 15-04-2024 | ARQUIVO: ARE-PSB-REF-R00 | DESENHO:

PRANCHA: **01/03**

Carmen Guillén y Viñas
Arquiteta CAU A9474-9
Serviço de Arquitetura e Urbanismo
CEHAB - RJ / Matrícula 1364

Carmen Guillén y Viñas
Arquiteta - CAU A9474-9
Serviço de Arquitetura e Urbanismo
CEHAB-RJ / Matr. 1364

NOTA

PARA A REFORMA, NENHUMA ÁRVORE DEVERÁ SER REMOVIDA. CASO ALGUMA ÁRVORE NÃO ESTEJA CONSTANDO NO LEVANTAMENTO OU SENDO REPRESENTADA NO PROJETO, FAVOR ENTRAR EM CONTATO COM A EQUIPE DE ARQUITETURA PARA QUE O PROJETO SEJA REVISADO, AS ARVORES DEVEM SER MANTIDAS EM SEUS LOCAIS ORIGINAIS SEMPRE.

NOTA

PARA A REFORMA, CONSIDERAR PLANTIO DE ESPÉCIES NATIVAS DA REGIÃO SERRANA DO RIO DE JANEIRO

NOTA

ATENTAR, OS DESENHOS DOS EQUIPAMENTOS DE GINÁSTICAS SÃO MERAMENTE ILUSTRATIVOS, PARA EXECUÇÃO E REALOCAMENTO, ESTAR DE ACORDO COM O DESCRITIVO EM TABELA EMOP.

LEGENDA PAVIMENTAÇÃO

PAVIMENTAÇÃO DA ÁREA INFANTIL EM AREIA APROXIMADAMENTE 68m²

PAVIMENTAÇÃO EM PEDRA PORTUGUESA EXISTENTE - TRECHO A SER RECUPERADO - 15m²

ÁREA EM TERRA BATIDA A SER COMPLETADO COM PEDRA PORTUGUESA - 26m²

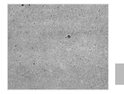

PAVIMENTAÇÃO GERAL DA PRAÇA EM NATA DE CIMENTO - RECUPERAR APROXIMADAMENTE 300m²

PAVIMENTAÇÃO EM PISO INTERTRAVADO - 40m²

PREVER RECUPERAÇÃO DE QUADRA DE FUTEBOL E TRANSFORMAÇÃO PARA QUADRA POLIVALENTE 310m²

LEGENDA PAVIMENTAÇÃO

OBS.: PREFERÊNCIA POR TELA DE FECHAMENTO NA COR VERDE

02 REFERÊNCIA DE CAMPO TELADO LATERAIS E TOPO

ESC.: SEM ESCALA