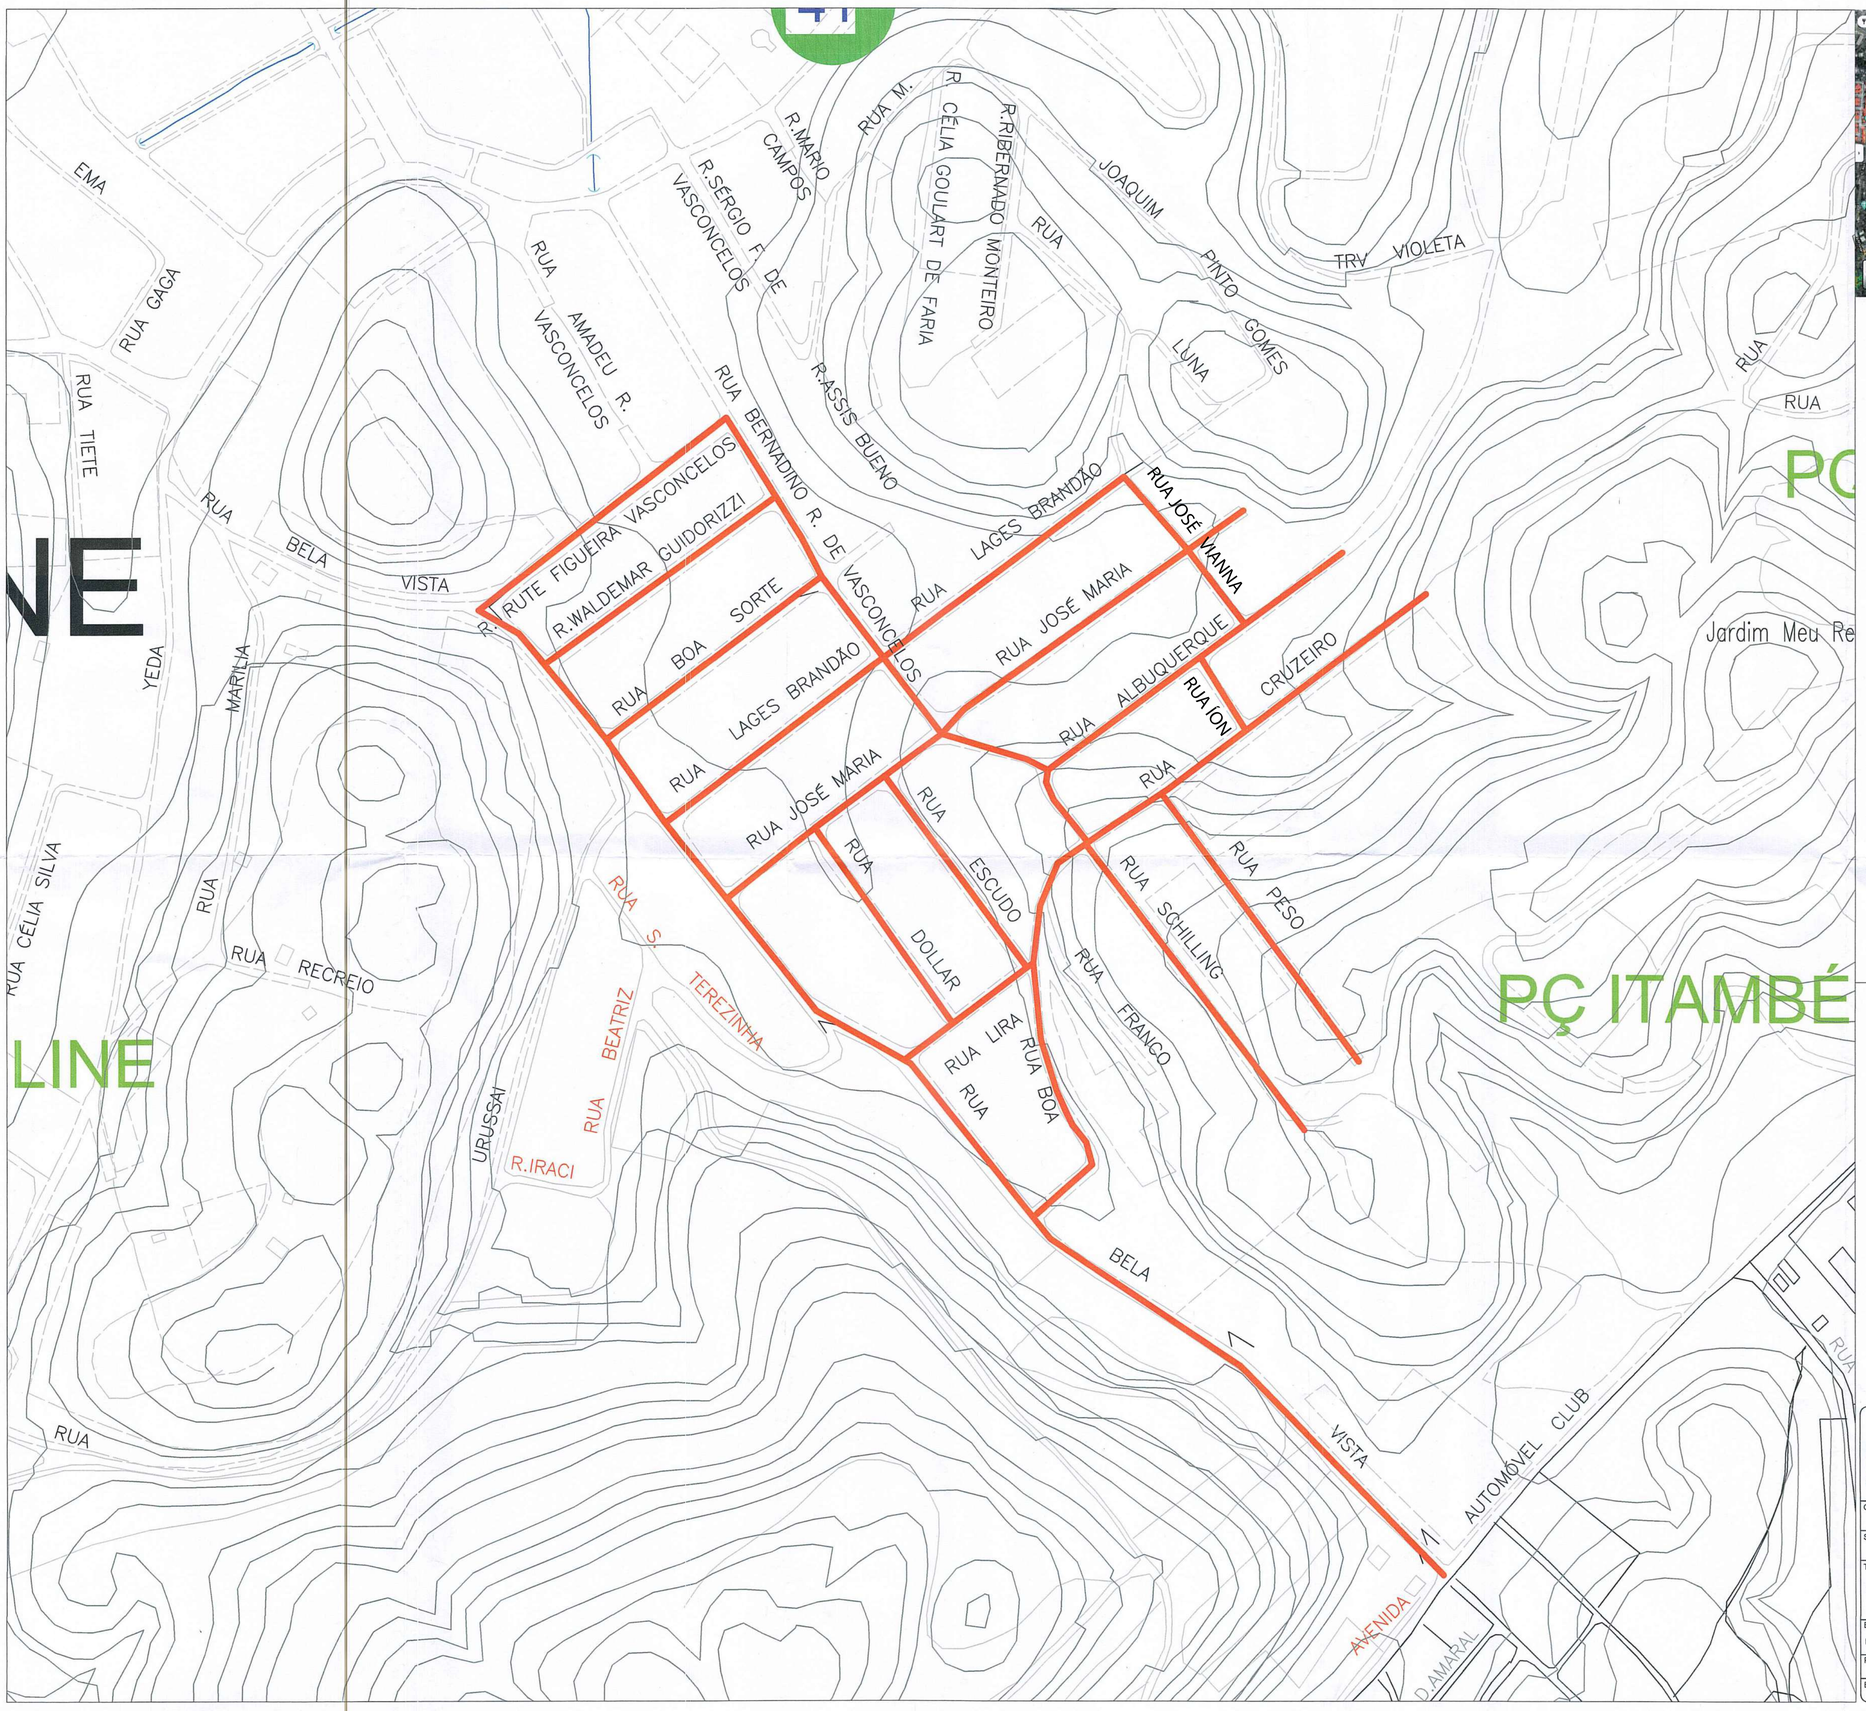

RUAS EM CBUQ

RUA PESO	280 m
RUA SCHILLING	282 m
RUA FRANCO	180 m
RUA BOA	230 m
RUA CRUZEIRO	450 m
RUA ÍON	60 m
RUA ESCUDO	190 m
RUA DÓLAR	190 m
RUA LIRA	115 m
RUA JOSÉ MARIA	560 m
RUA JOSÉ VIANNA	150 m
RUA LAGES BRANDÃO	445 m
RUA BOA SORTE	300 m
RUA WALDEMAR GUIDORIZZI	220 m
RUA RUTE FIGUEIRA	230 m
RUA ALBURQUERQUE	290 m
RUA BERNADINO R. V.	360 m
RUA BELA VISTA	1008 m
TOTAL:	5.540m

QUADRO RESUMO DE CBQU

TOTAL DE RUAS EM M LINEAR: 5.540m
ÁREA TOTAL EM M²: 35.256m²
VOLUME TOTAL EM M³: 1762,80m³
TONELADAS: 4.054 ,44 t

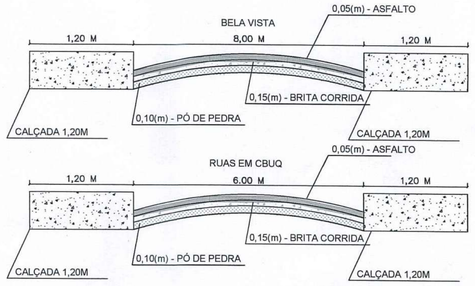

PMBR
PREFEITURA MUNICIPAL DE BELFORD ROXO

PREFEITO: WAGNER DOS SANTOS CARNEIRO WAGUINHO	SECRETÁRIO: ODAIR DA CUNHA
ÓRGÃO: SECRETARIA MUNICIPAL DE OBRAS DE BELFORD ROXO	
SETOR: SECRETARIA MUNICIPAL DE OBRAS BELFORD ROXO	SUBSECRETÁRIO DE PROJETOS SUELEN MEDEIROS
TÍTULO: PROJETO BÁSICO DE PAVIMENTAÇÃO	RESP. TÉCNICO ENG. CIVIL JONATHAN DE SÁ- CREA: 2019104174
ENDEREÇO: DIVERSAS RUAS DO BAIRRO PAULINE - BELFORD ROXO	
PROJETO: PAVIMENTAÇÃO	Projetista ELVIS WENDER
ESC.: 1/800 — DATA: 12/07/2023	Nº DES.: 01/01 — REV.: 00

Odair da Cunha
Secretário de Obras
Contrato/Portaria
Matrícula: 1.0000.3.3.1