




1 JANELA TIPO 01 - 0,75 x 0,80
ESCALA 1:25

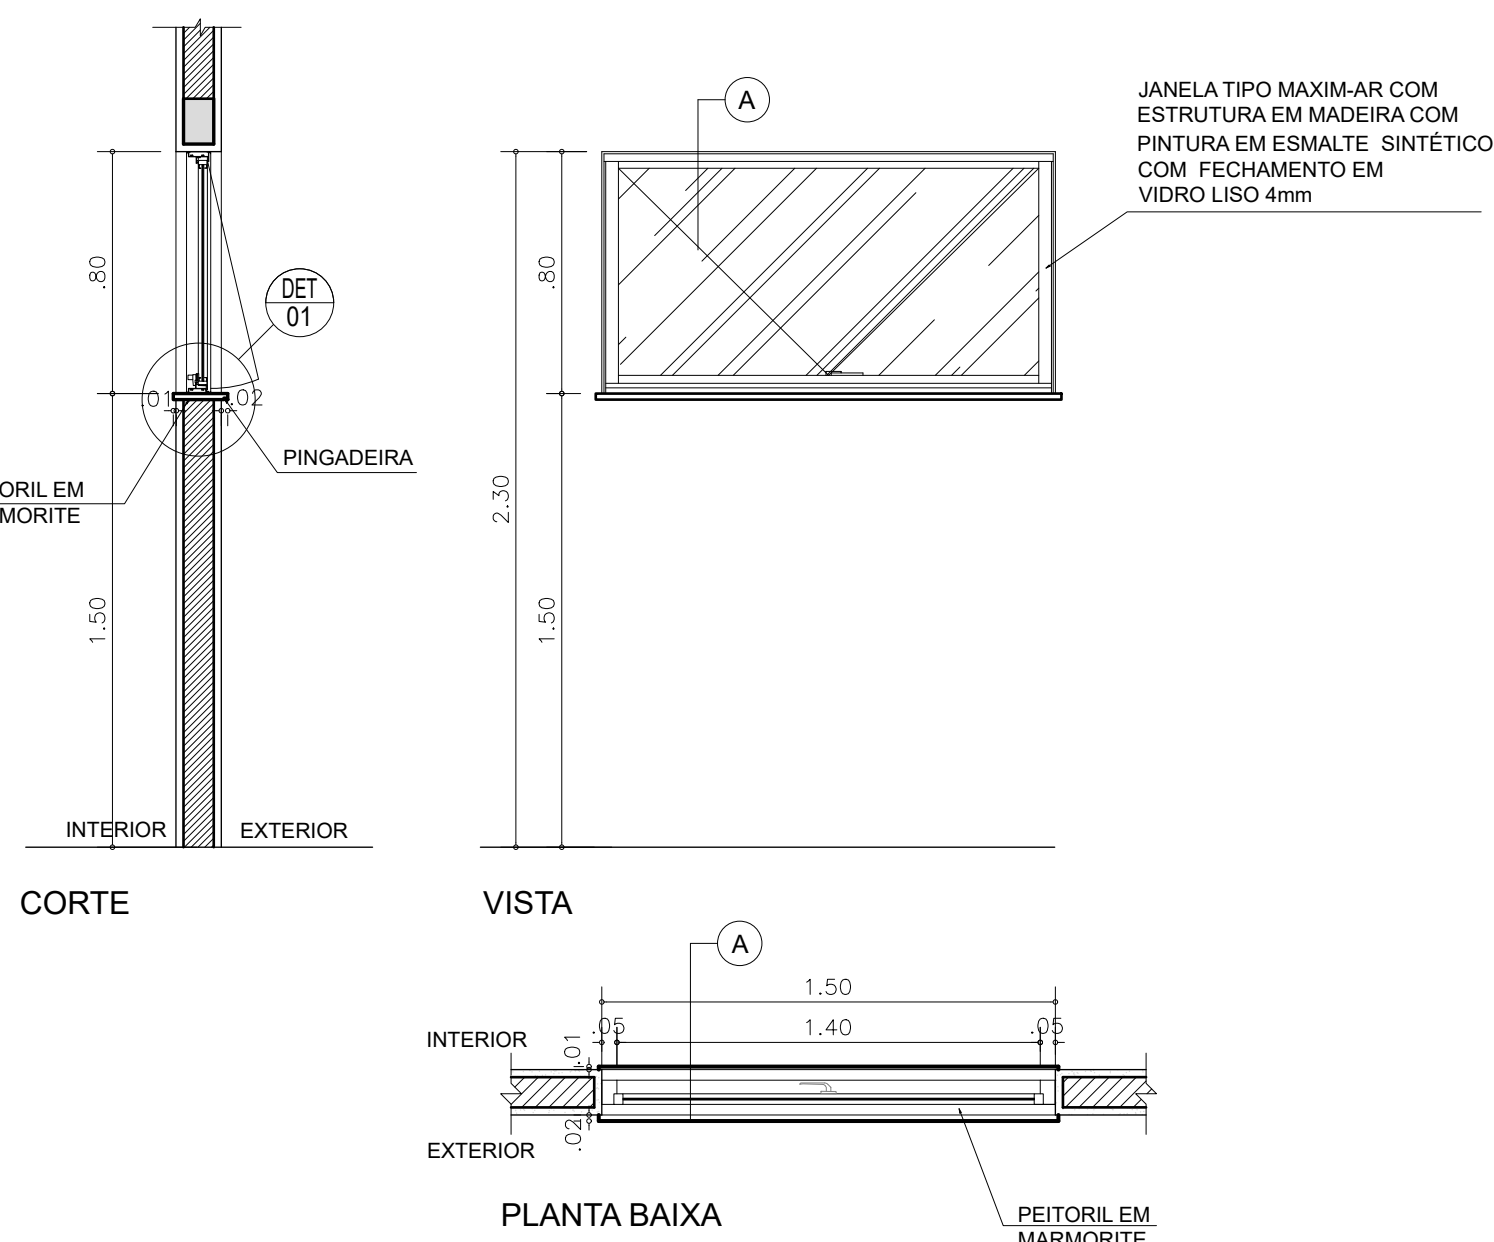


2 JANELA TIPO 02 - 1,50 x 0,80
ESCALA 1:25

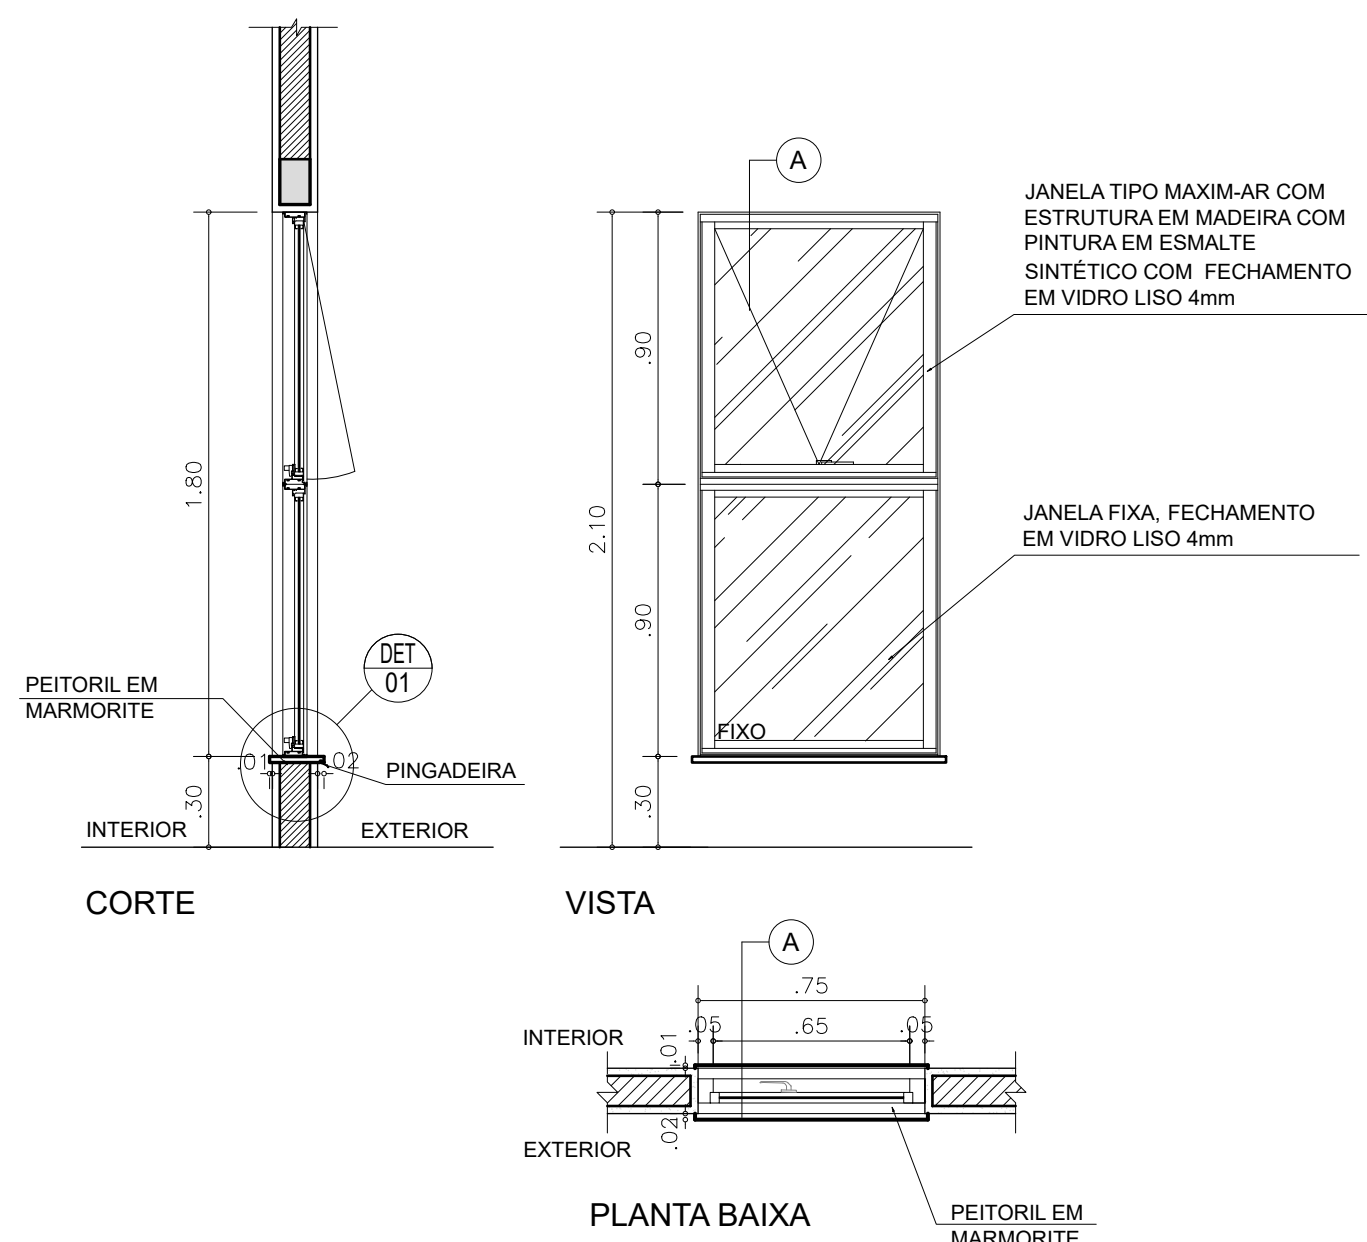


3 JANELA TIPO 03 - 0,75 x 1,80
ESCALA 1:25

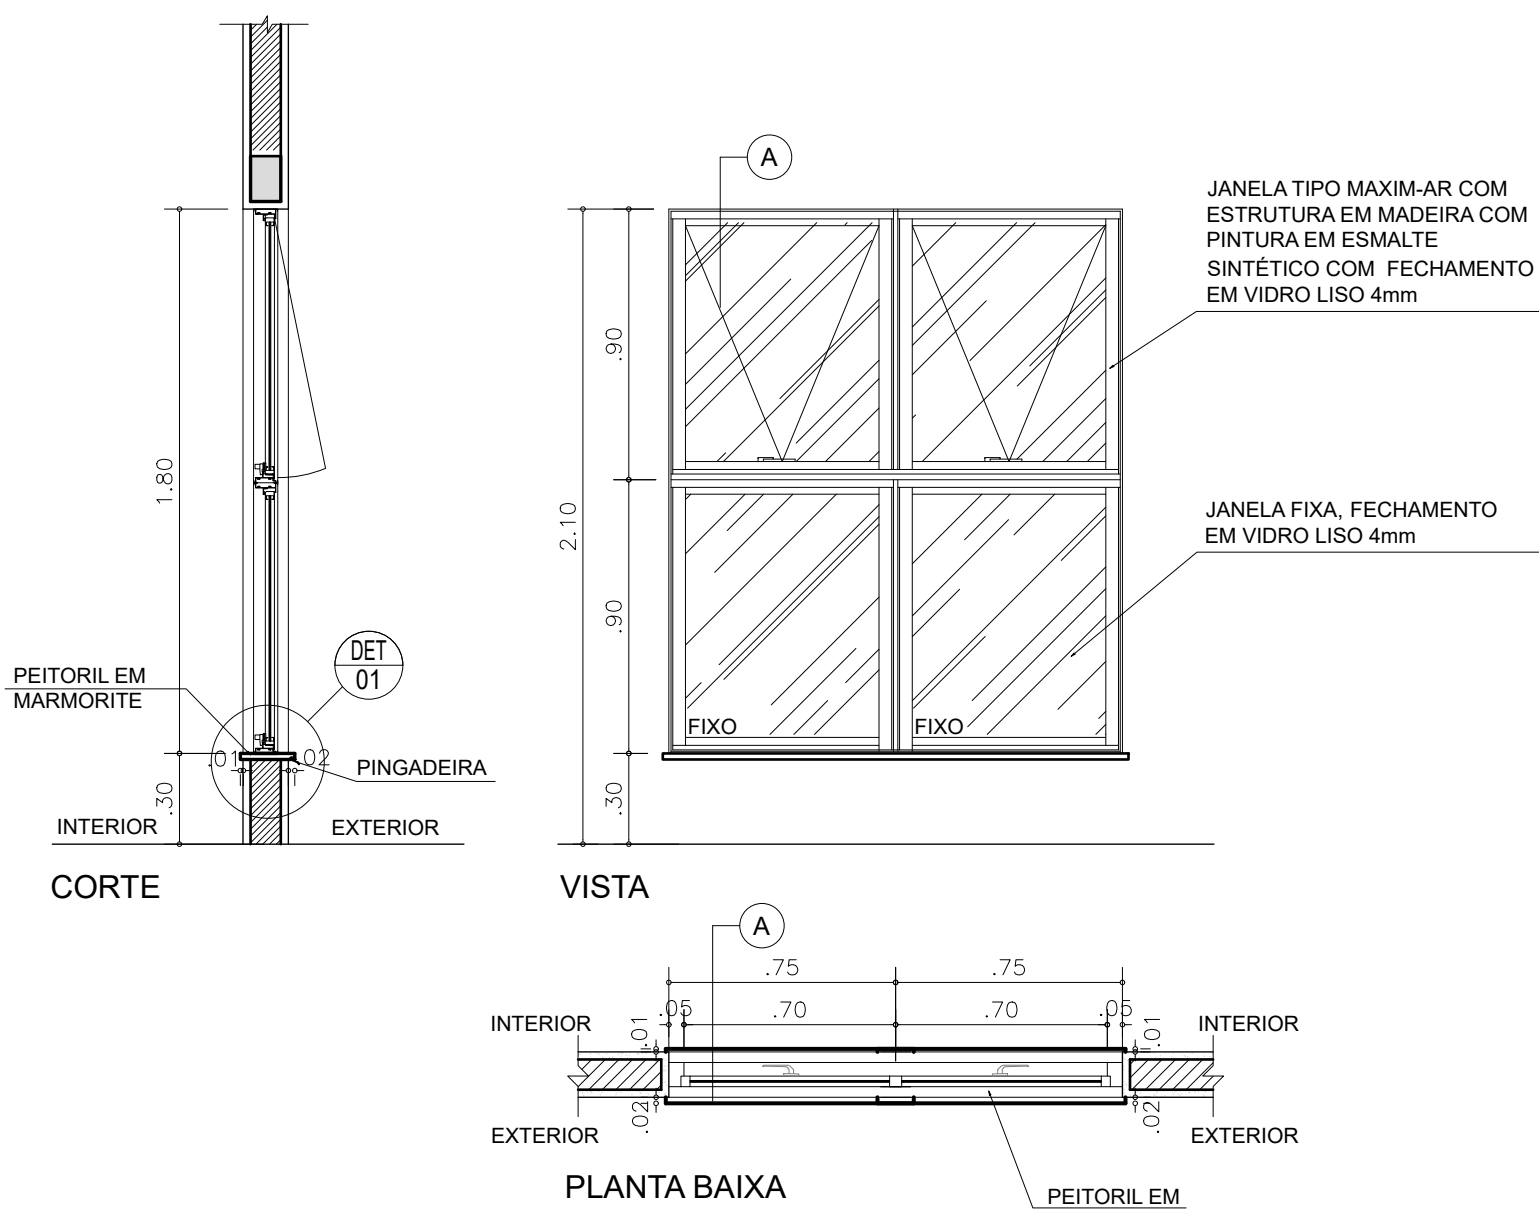


4 JANELA TIPO 04 - 1,50 x 1,80
ESCALA 1:25

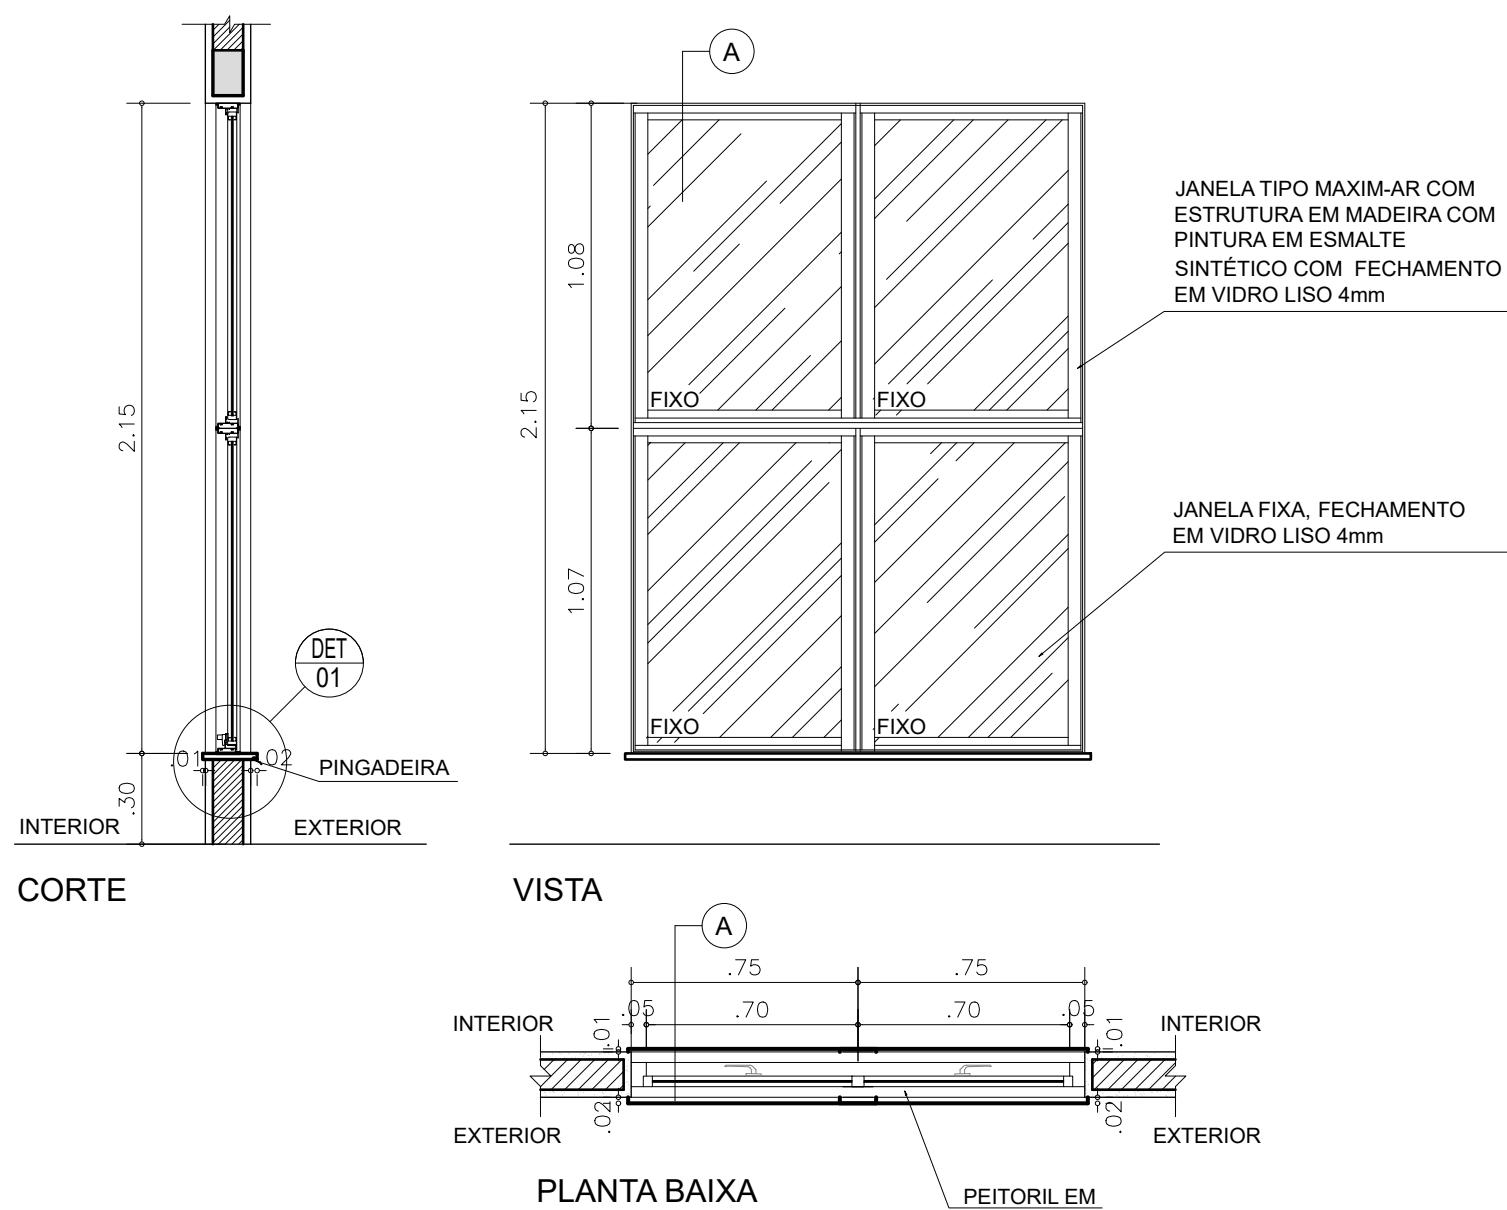

5 JANELA TIPO 05 - 1,50 x 2,15
ESCALA 1:25

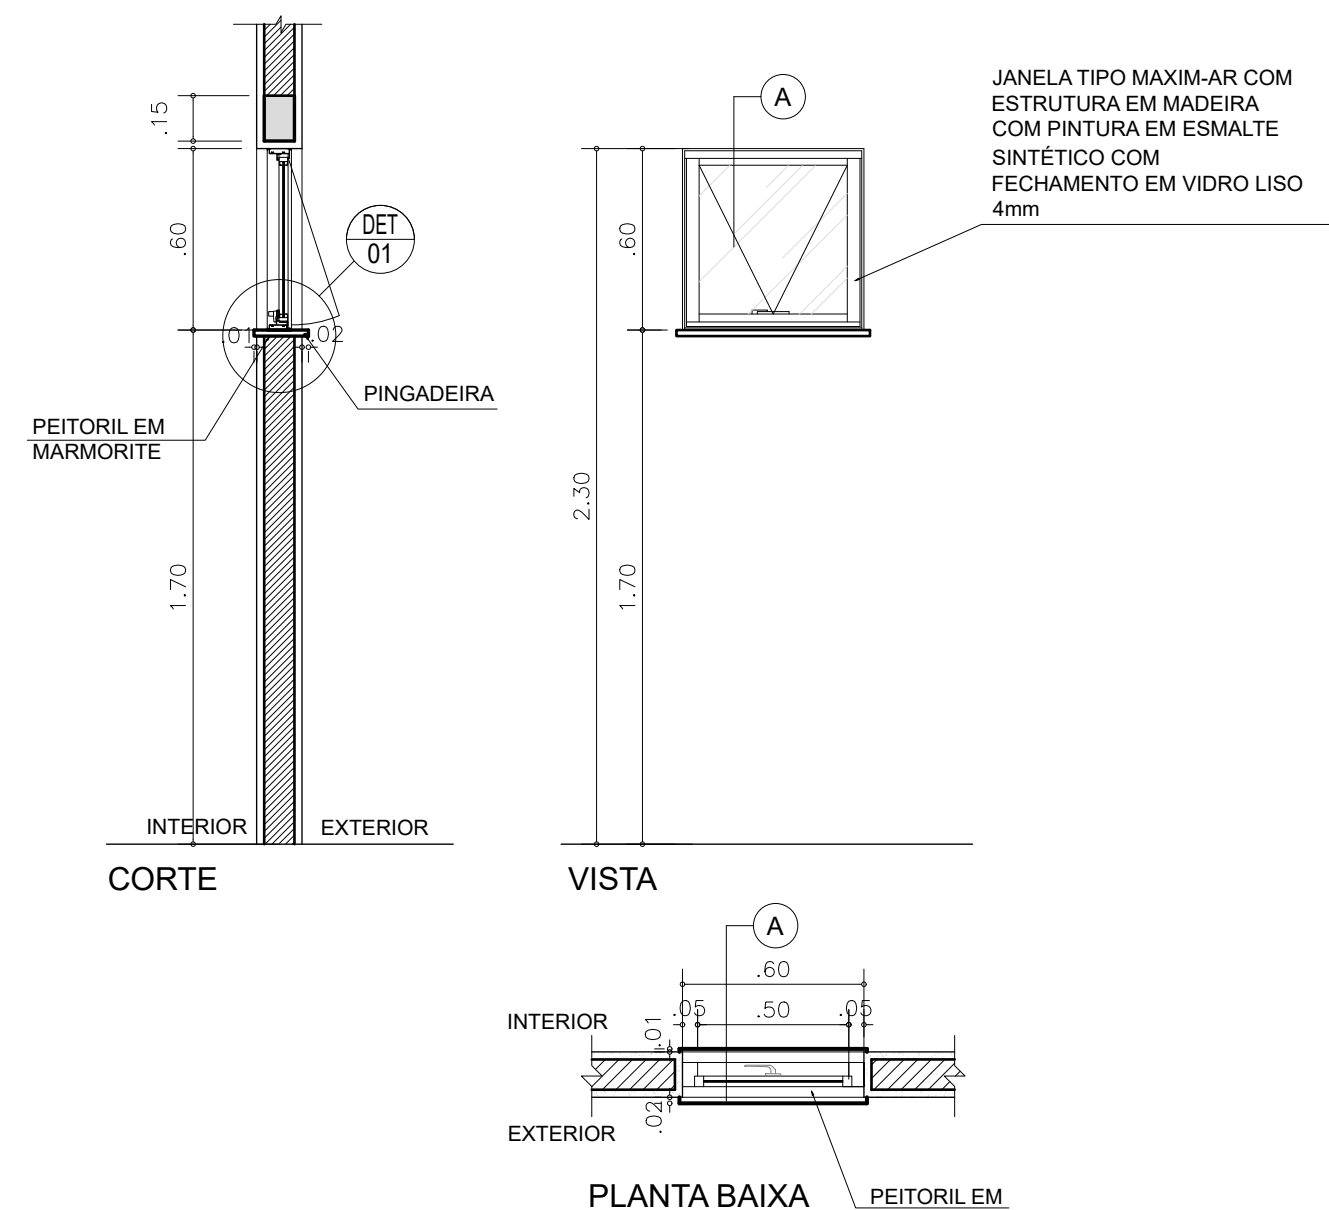

6 JANELA TIPO 06 - 0,60 x 0,60
ESCALA 1:25

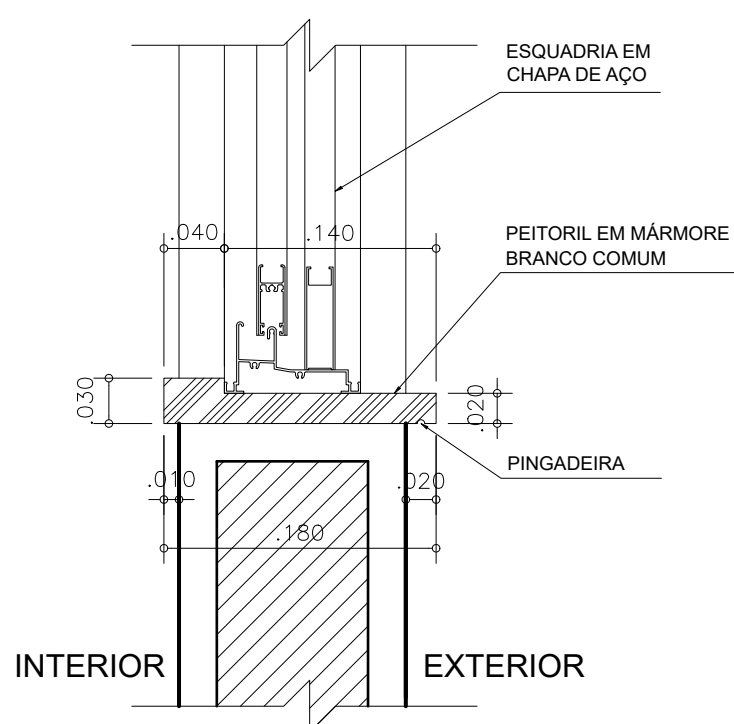

7 DETALHE 01 - PEITORIL
ESCALA 1:5

NOTAS GERAIS:

1. TODAS AS DIMENSÕES SÃO PRESUMIDAS E DEVEM SER VERIFICADAS NO LOCAL ANTES DO INÍCIO DA CONSTRUÇÃO.
2. AS MEDIDAS INDICADAS NOS DESENHOS ESTÃO EM METROS.
3. O DESENVOLVIMENTO DO PROJETO SEGUIU COMO BASE O PROJETO BÁSICO FORNECIDO PELA PREFEITURA MUNICIPAL DE MIGUEL PEREIRA.
4. TODOS OS ACABAMENTOS E EQUIPAMENTOS DEVEM ESTAR DE ACORDO COM AS ESPECIFICAÇÕES E DEVEM SER APROVADOS PELOS EMOP, OBRIGATORIAMENTE, ATRAVÉS DO FORNECIMENTO DE AMOSTRAS E MODELOS.
5. OS DESENHOS DO PROJETO ARQUITETÔNICO DEVEM SER LIDOS EM CONJUNTO COM O CADERNO DE ESPECIFICAÇÕES TÉCNICAS, ONDE CONSTAM DETALHADOS MATERIAIS E ACABAMENTOS, QUE SÃO IDENTIFICADOS POR CÓDIGOS.
6. O PROJETO ARQUITETÔNICO DEVE SER LIDO EM CONJUNTO COM TODOS OS PROJETOS COMPLEMENTARES (ESTRUTURA, INSTALAÇÕES, INFRA-ESTRUTURA E OUTROS).
7. PARA MAIS INFORMAÇÕES SOBRE O PROJETO, VER DESENHOS DE AMPLIAÇÕES E DETALHES EM CONJUNTO COM OS PROJETOS COMPLEMENTARES.
8. CASO HAJA DIVERGÊNCIAS ENTRE INFORMAÇÕES CONTIDAS EM DIFERENTES DESENHOS DO PROJETO, CONSIDERAR O QUE ESTIVER INDICADO EM DETALHES E AMPLIAÇÕES.
9. CASO HAJA DIVERGÊNCIAS ENTRE INFORMAÇÕES CONTIDAS NO PROJETO DE ARQUITETURA E DE DEMAIS PROJETOS (ESTRUTURA, INSTALAÇÕES, INFRA-ESTRUTURA, E OUTROS) PREVALECEERÃO AS DO PROJETO ESPECÍFICO DE CADA DISCIPLINA.

MODIFICAÇÃO:	DESCRIÇÃO:	DATA:	APROVAÇÃO:
SUBSTITUI PRANCHA :	SUBSTITUÍDA PELA PRANCHA :		
CLIENTE:	PREFEITURA MUNICIPAL DE GUAPIMIRIM	DATA:	AGOSTO - 2022
IMÓVEL:	MERCADO PRODUTOR DE GUAPIMIRIM	CÓDIGO EMOP:	
ENDEREÇO:	ESTRADA DO BANANAL, GUAPIMIRIM-RJ	MUNICÍPIO:	RIO DE JANEIRO
NATUREZA DA OBRA:	CONSTRUÇÃO	PROJETO:	PROJETO EXECUTIVO DE ARQUITETURA
TÍTULO DA PRANCHA:	PRÉDIO DA ADMINISTRAÇÃO - DETALHES ESQUADRIAS	ESCALA:	INDICADA
PRANCHA Nº:	07/08		
ÁREAS:	DO TERRENO:	CONSTRUÍDA:	A CONSTRUIR:
TOTAL:			
AUTOR DO PROJETO:	DESENHISTA:	APROVAÇÃO DO PROJETO:	REVISÃO:
DEPPRO	VANESSA MARQUES		

