

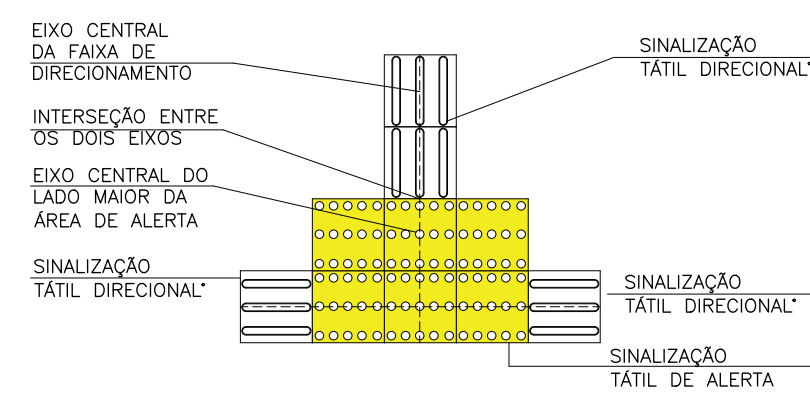
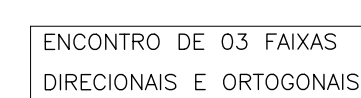




01 DET. - PISO TÁTIL PA1  
ESCALA 1:25

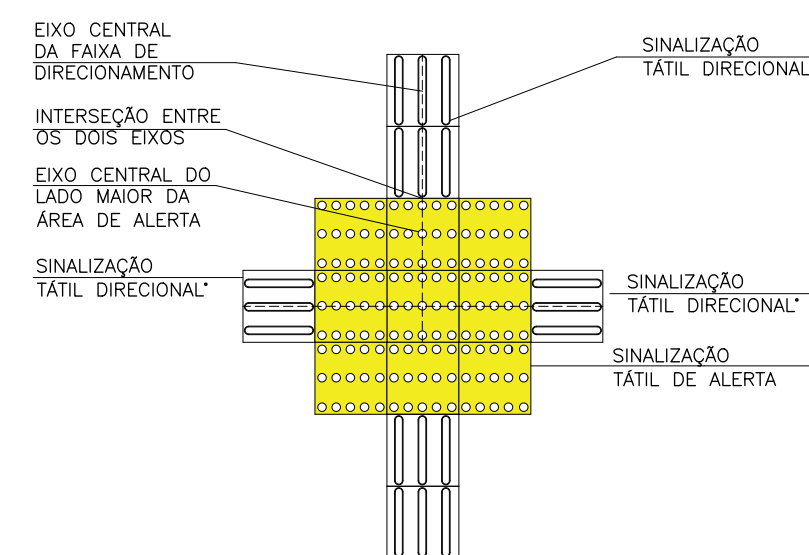



02 DET. - PISO TÁTIL PA2  
ESCALA 1:25

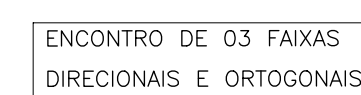



03 DET. - PISO TÁTIL PA3  
ESCALA 1:25

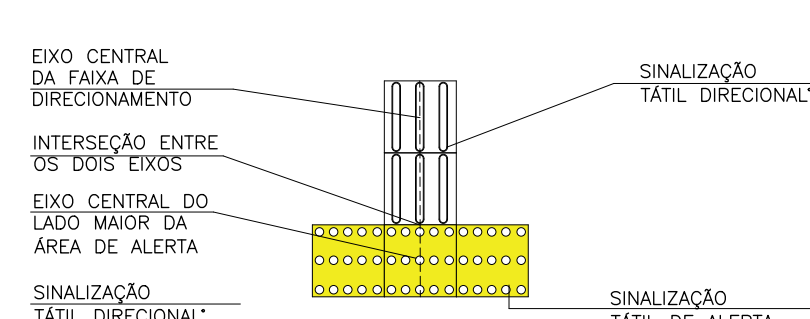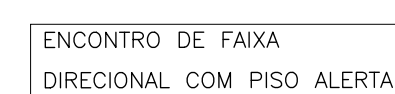



04 DET. - PISO TÁTIL PA4  
ESCALA 1:25

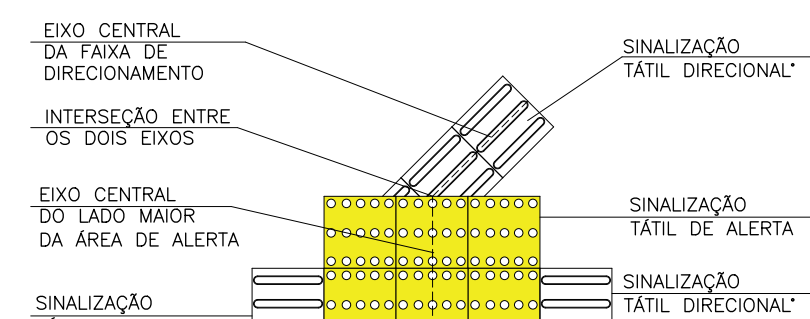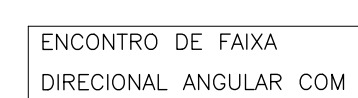


05 DET. - PISO TÁTIL PA5  
ESCALA 1:25

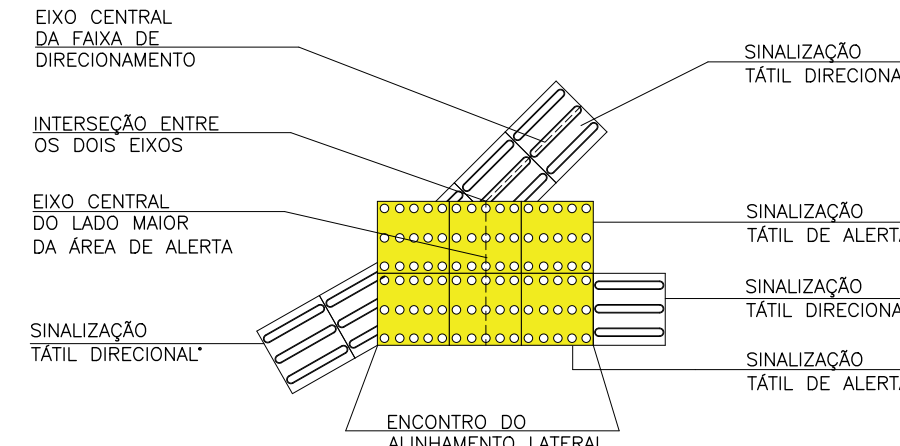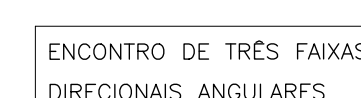


06 DET. - PISO TÁTIL PA6  
ESCALA 1:25

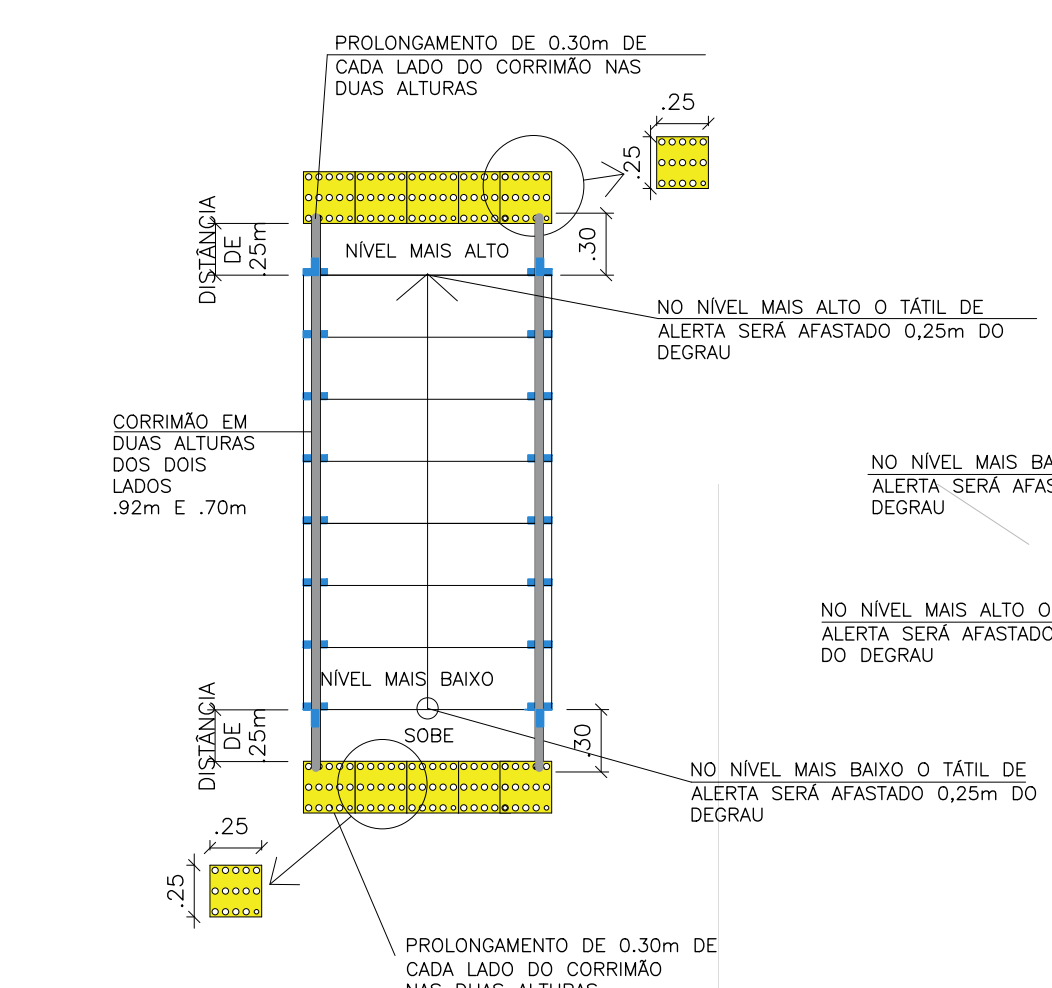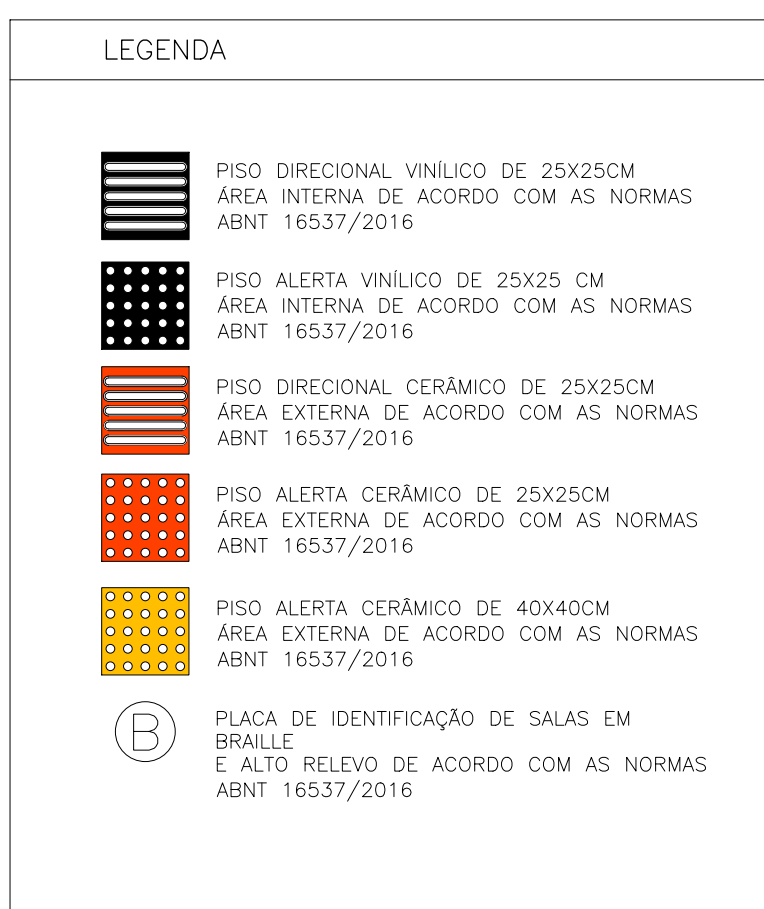


07 DETALHE - CORRIMÃO E GUARDA CORPO EM ESCADA  
ESCALA 1:25

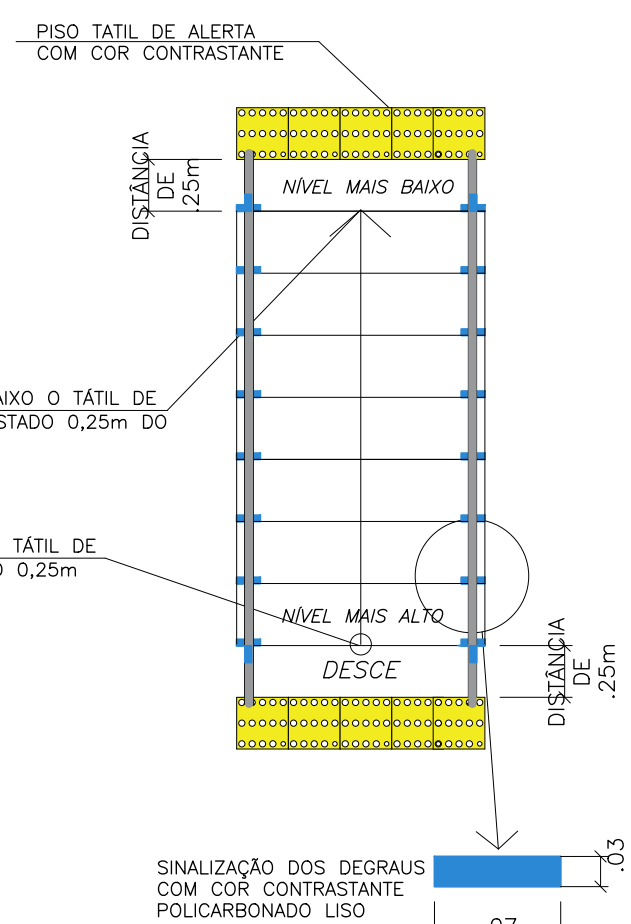

08 DETALHE - CORRIMÃO E GUARDA CORPO EM RAMPAS  
ESCALA 1:25

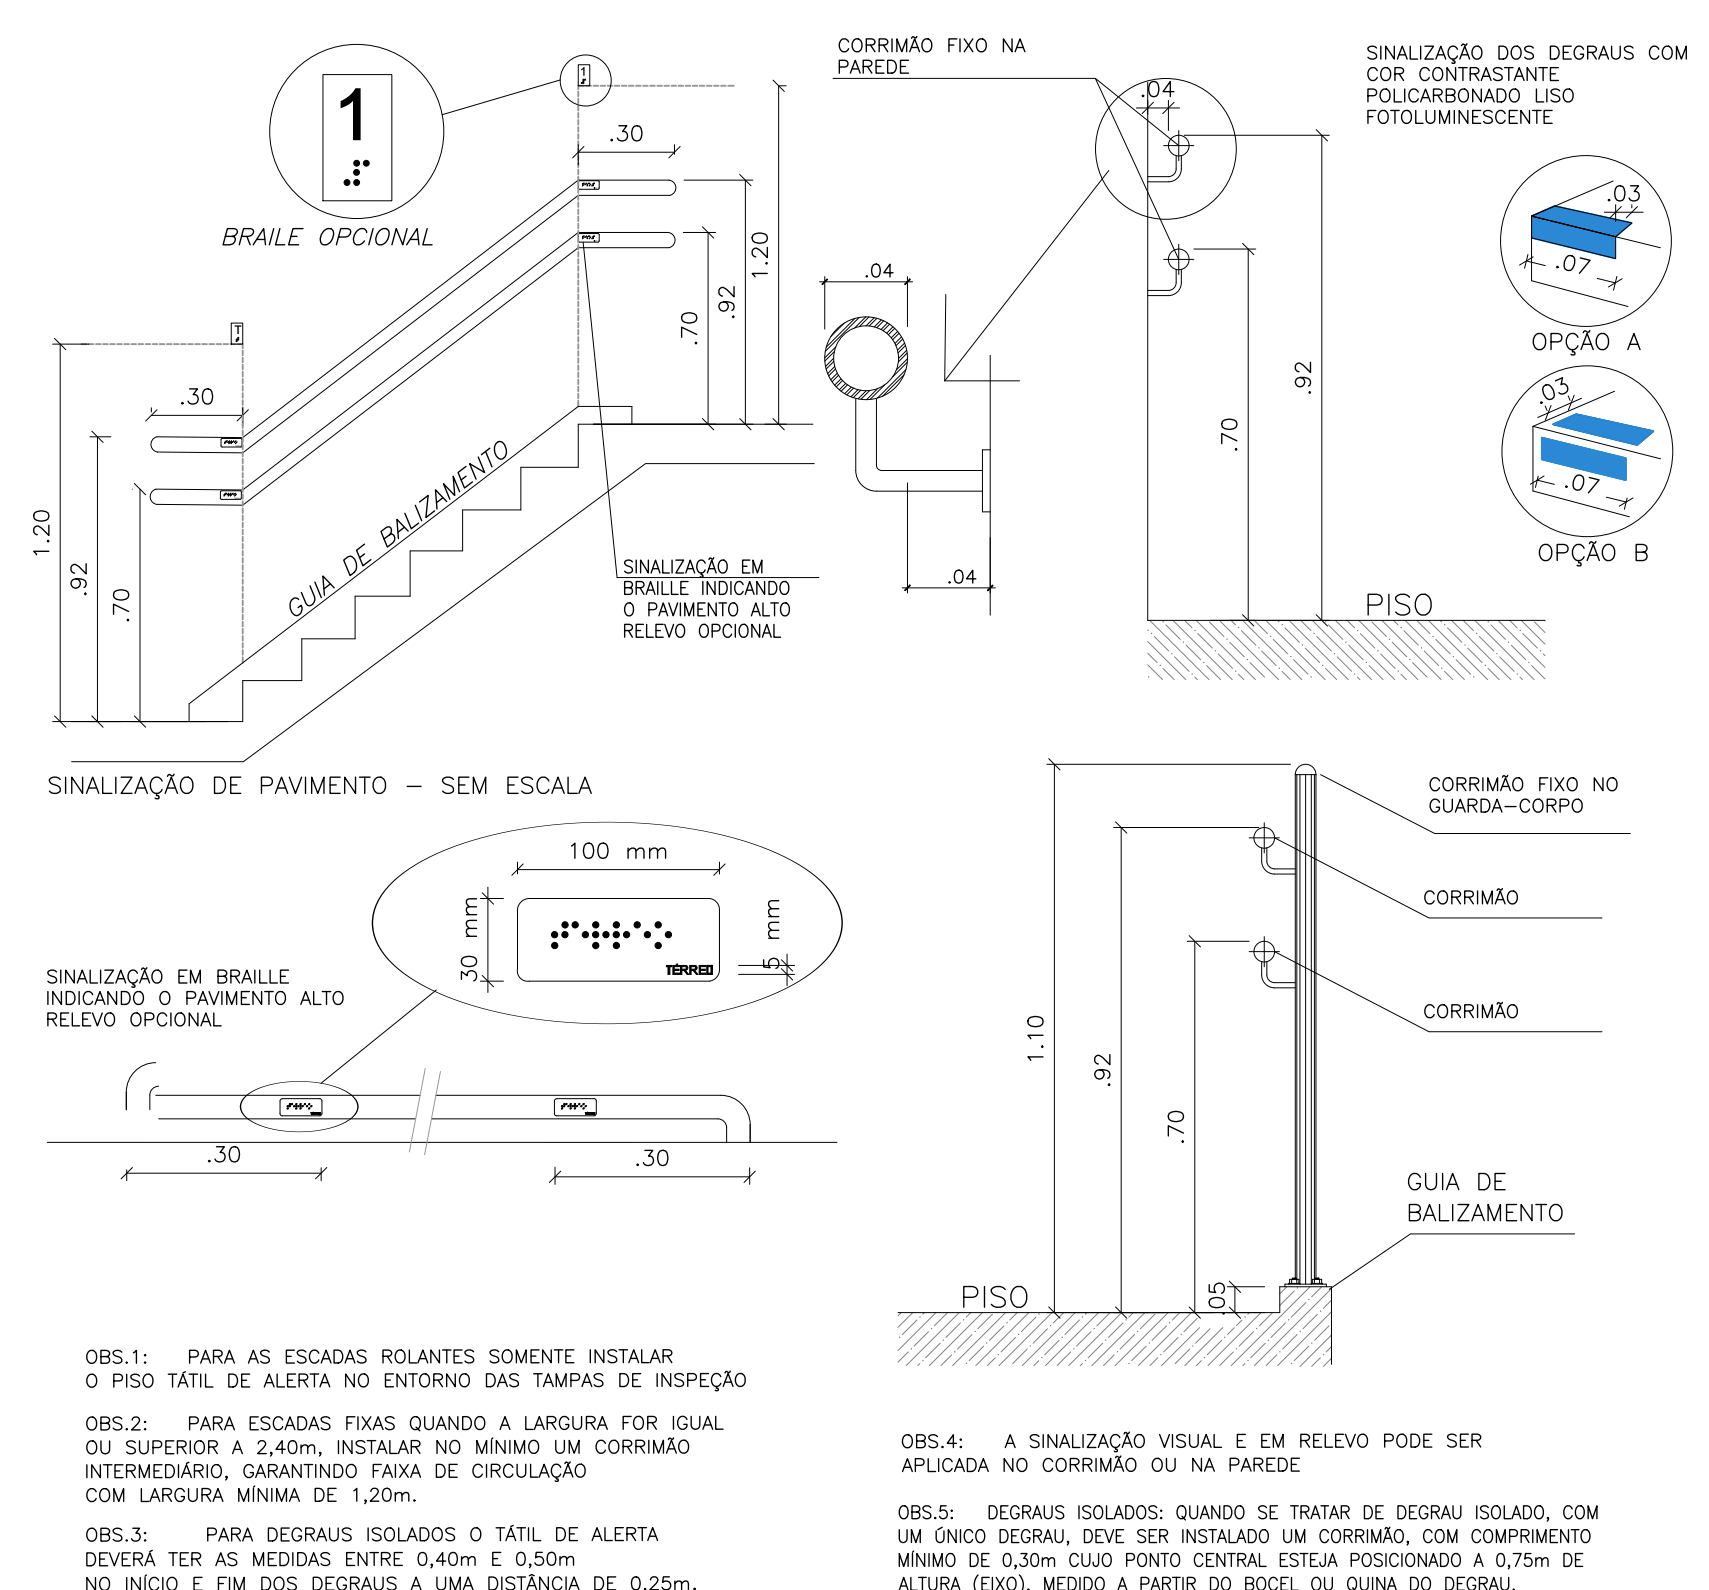

10 DETALHE - CORRIMÃO EM ESCADA  
ESCALA 1:25

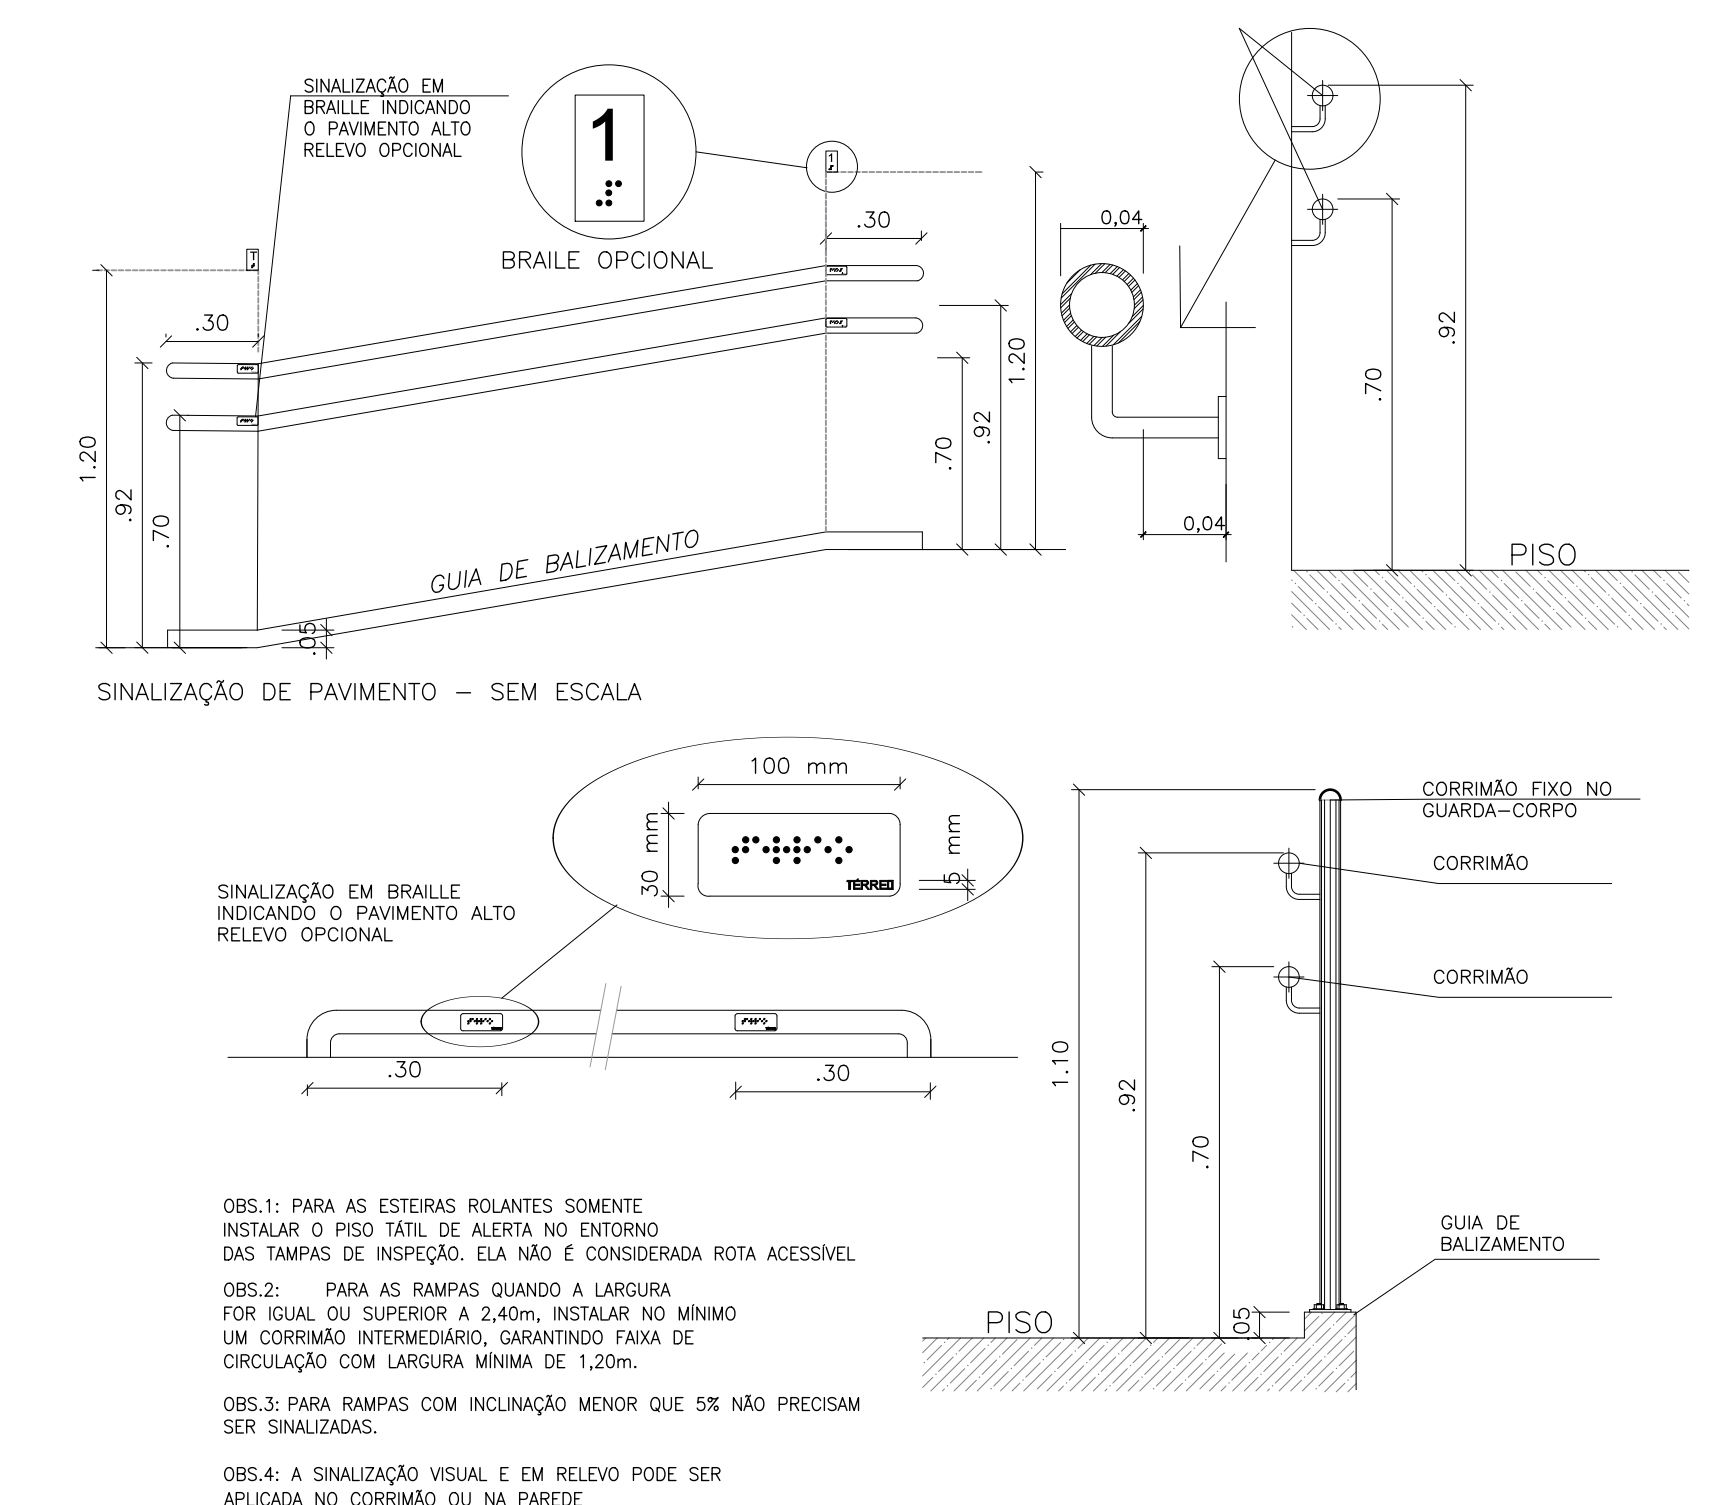

11 DETALHE - CORRIMÃO EM RAMPAS



09 PLANTA GERAL DE PISO TÁTIL  
ESCALA 1:125