

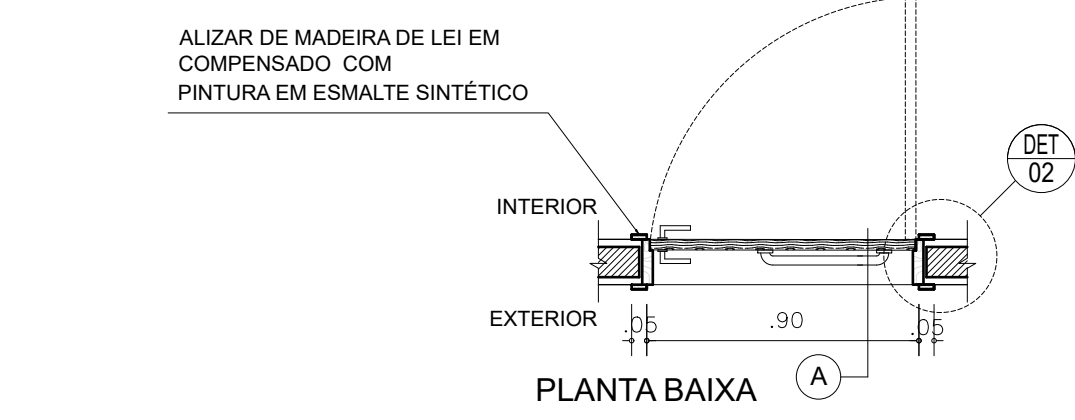
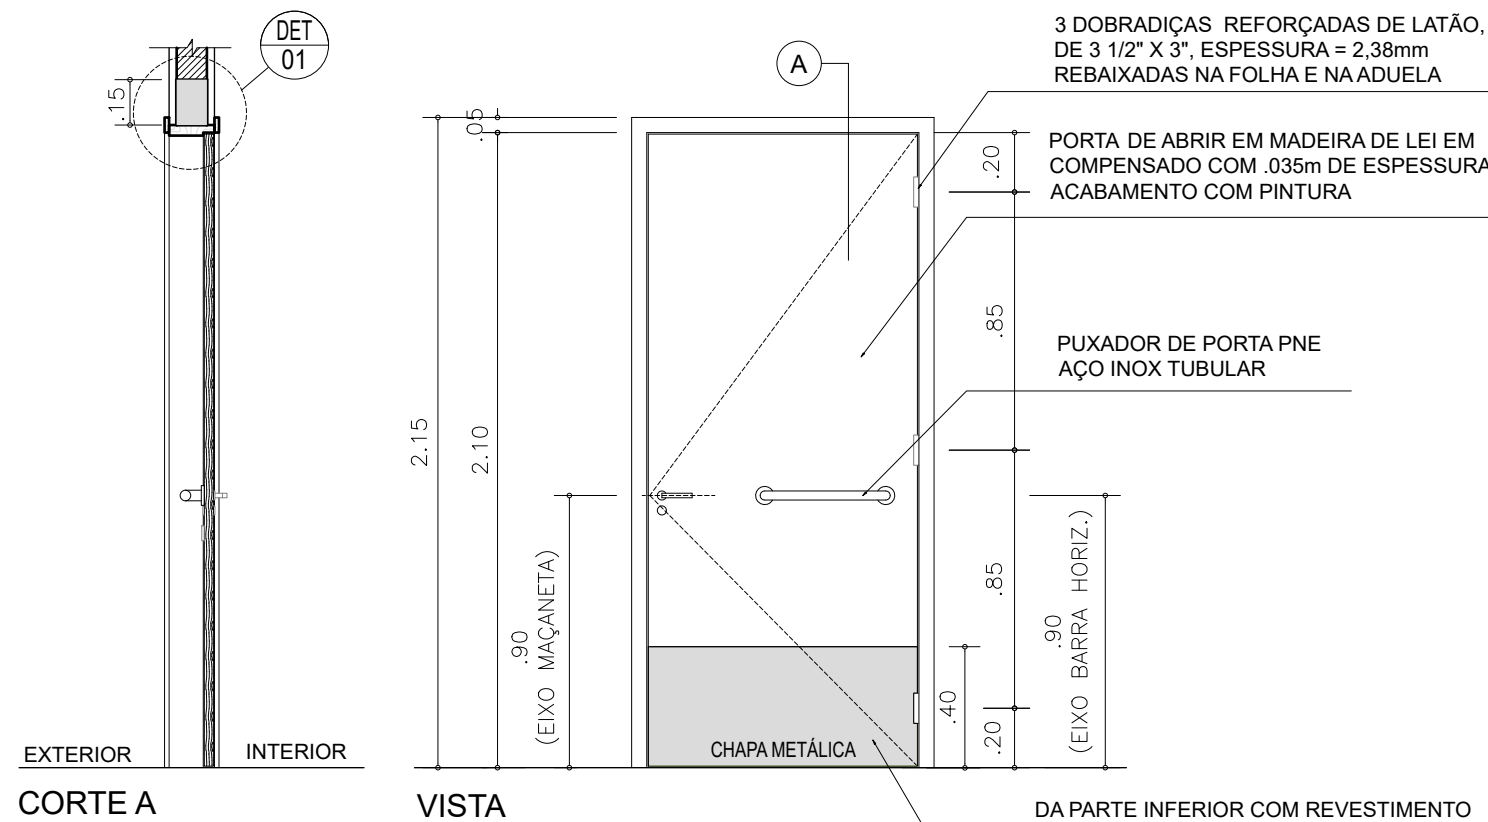




1 PORTA TIPO 1 - 0.70(X2) X 2.10
ESCALA 1:25

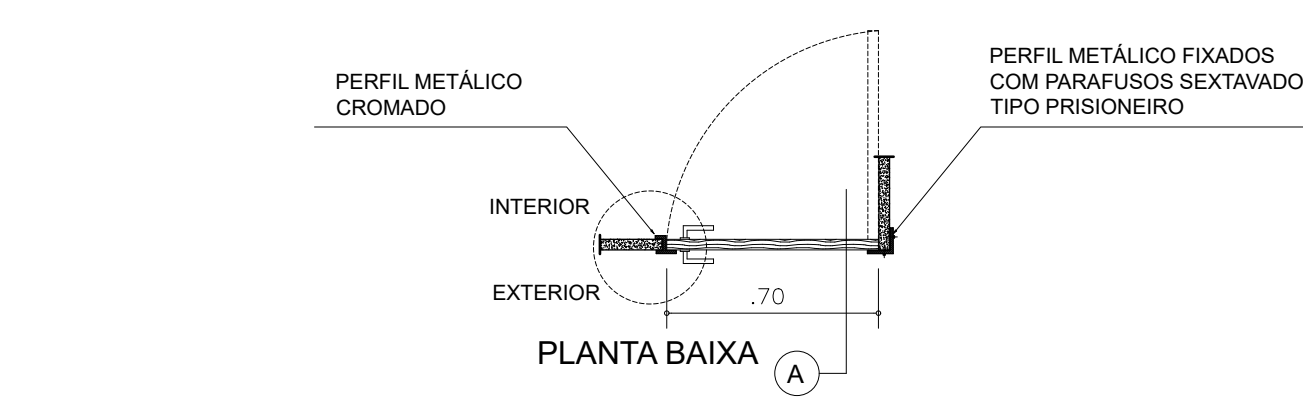



2 PORTA TIPO 2 - 0.90 X 2.10 - ENTRADA SANITÁRIOS
ESCALA 1:25

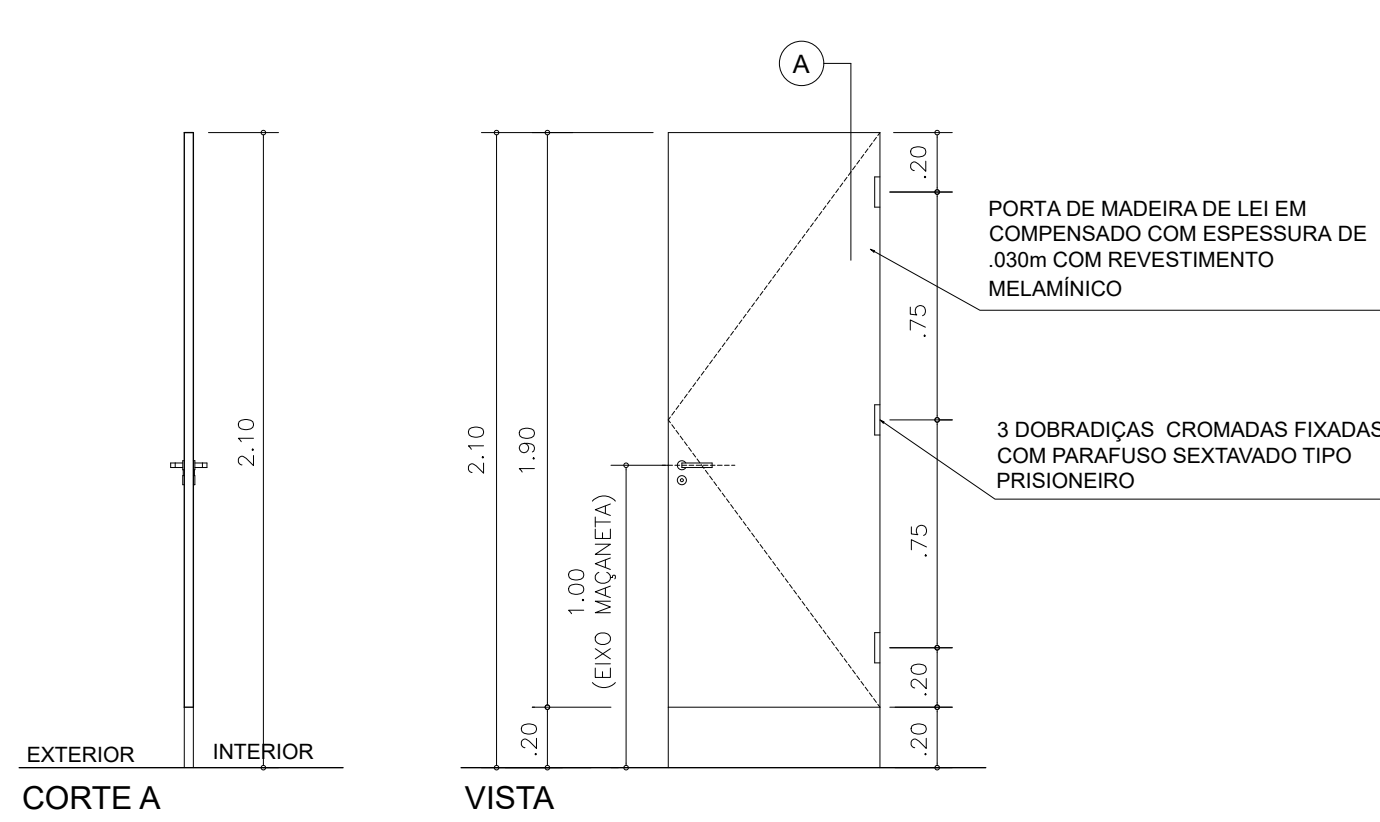



3 PORTA TIPO 3 - 0.70 X 1.90
ESCALA 1:25

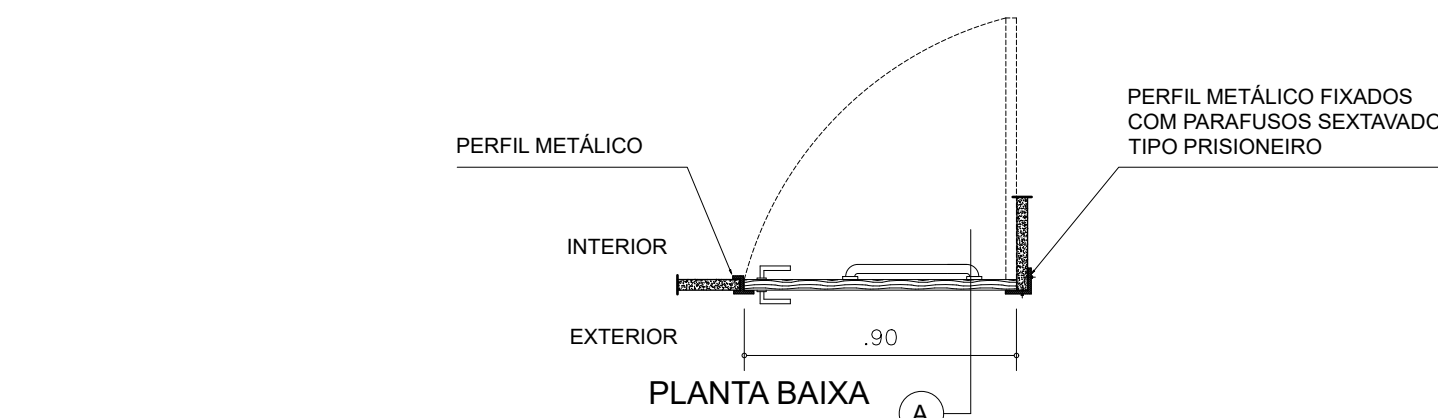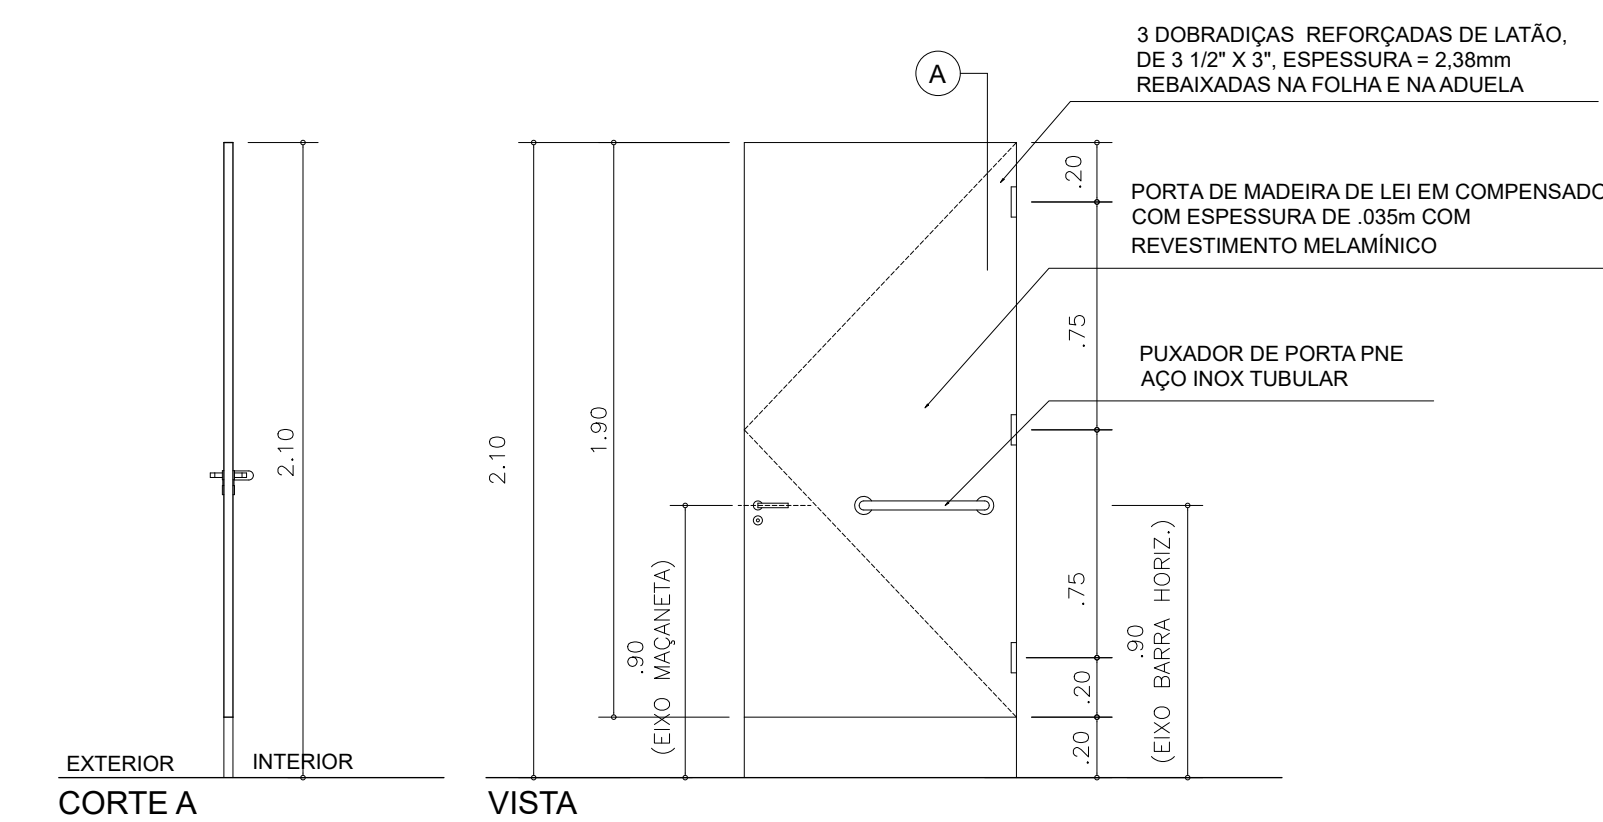


4 PORTA DIVISÓRIA TIPO 4 - 0.90 X 1.90 - PCD
ESCALA 1:25

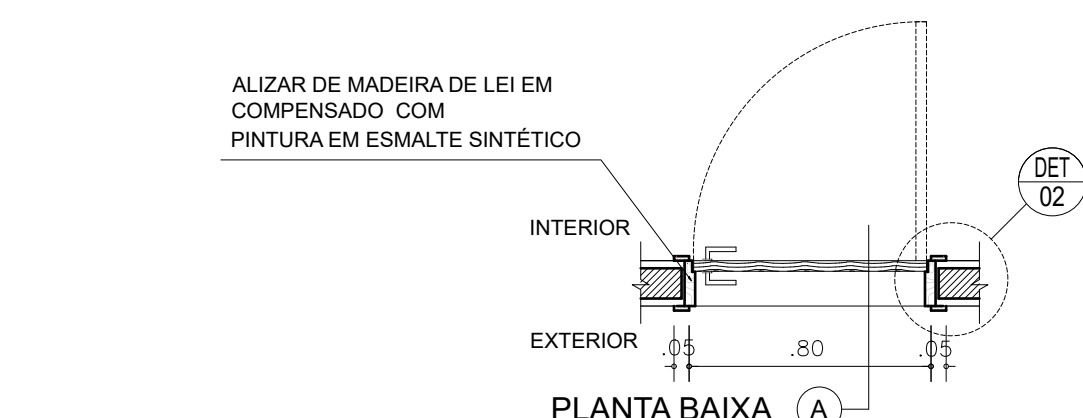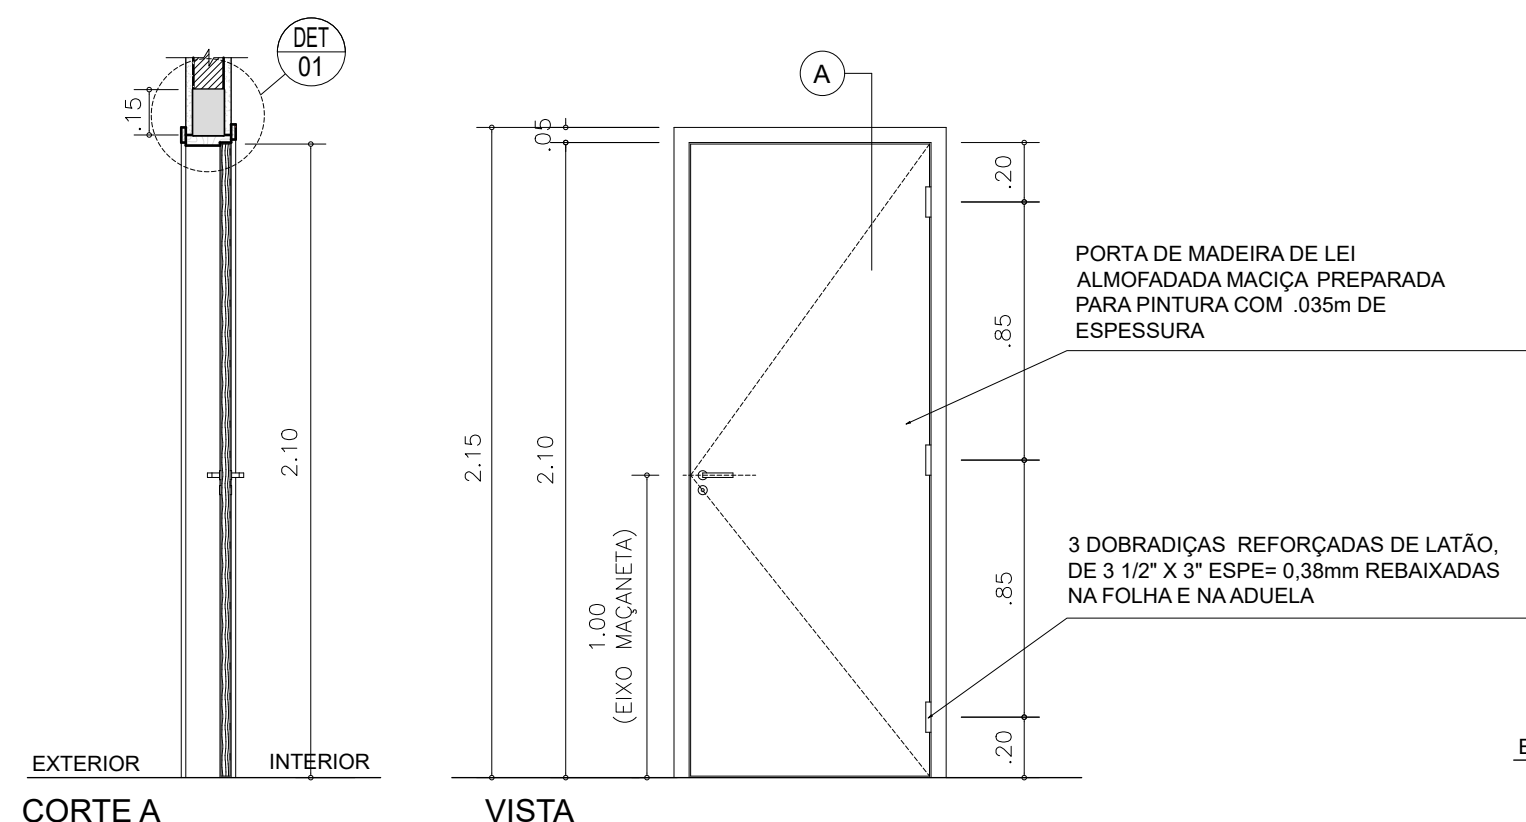


5 PORTA TIPO 5 - 0.80 X 2.10
ESCALA 1:25

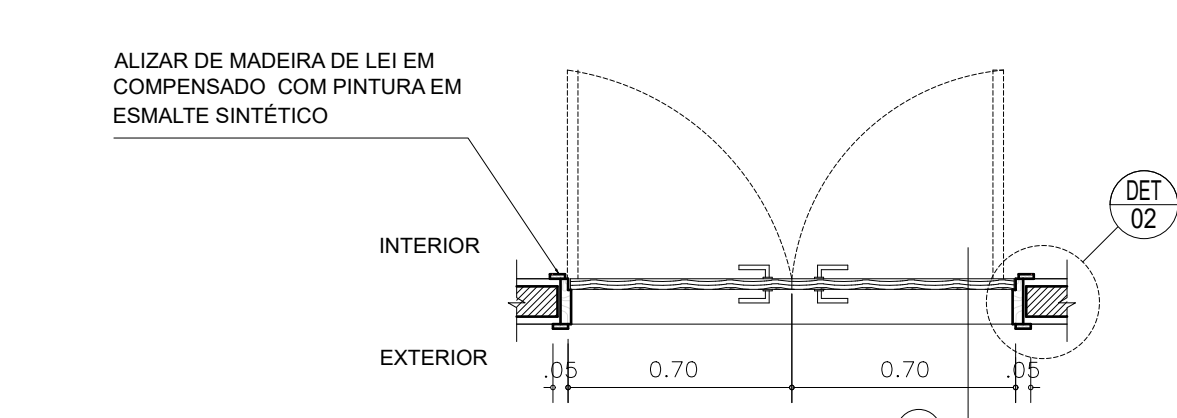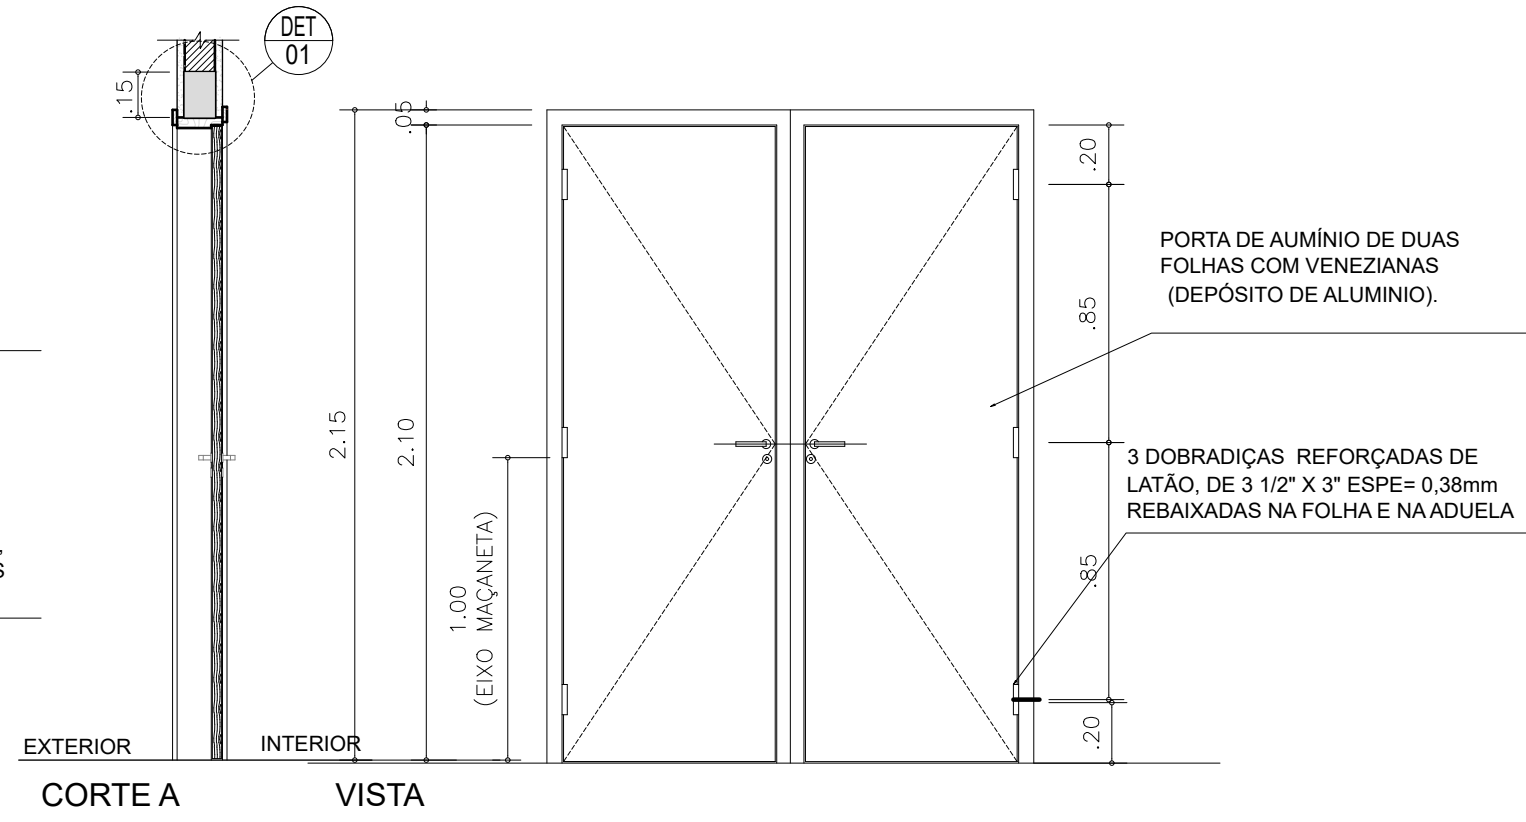


6 PORTA TIPO 6 - 1.50 X 2.10 - DEPÓSITO DO LIXO
ESCALA 1:25

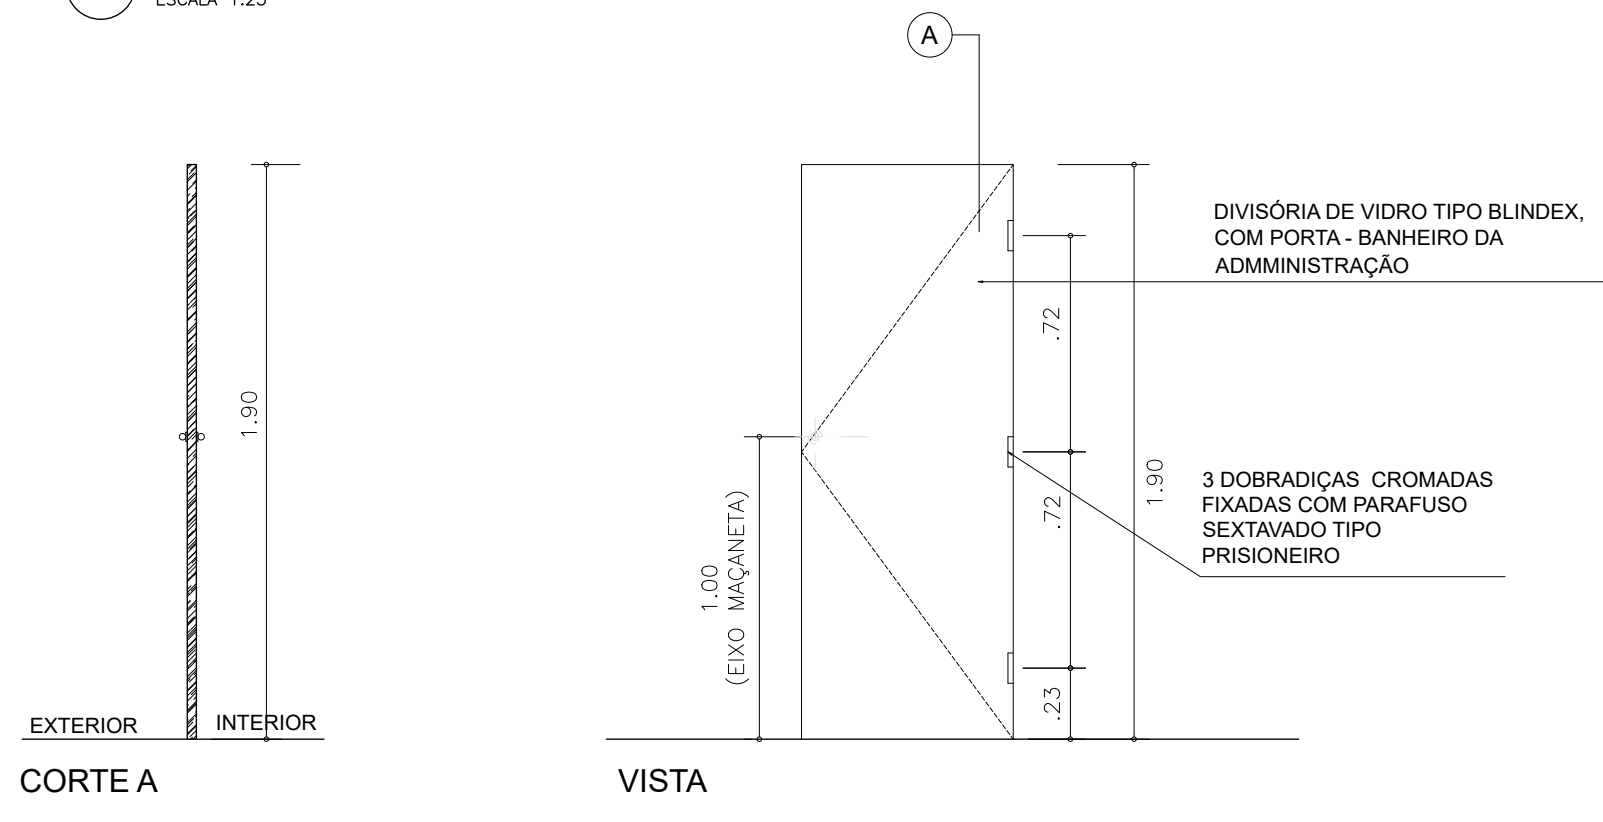

7 DIVISÓRIA DE VIDRO TIPO BLINDEX, COM PORTA - BANHEIRO DA ADMINISTRAÇÃO
ESCALA 1:25

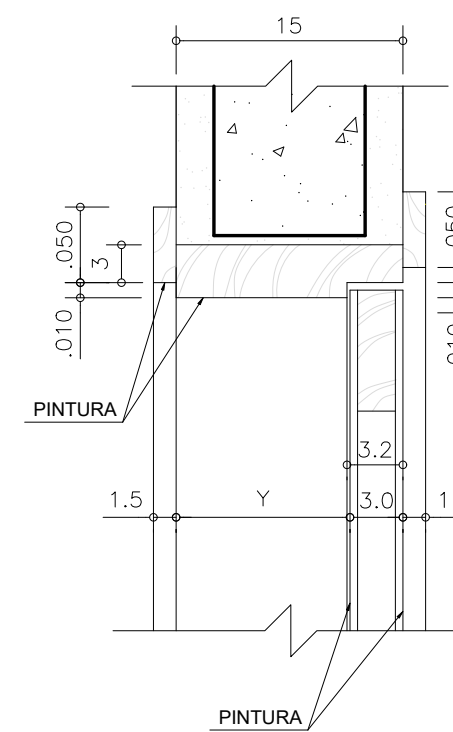

8 DETALHE 01 - VERGA
ESCALA 1:5

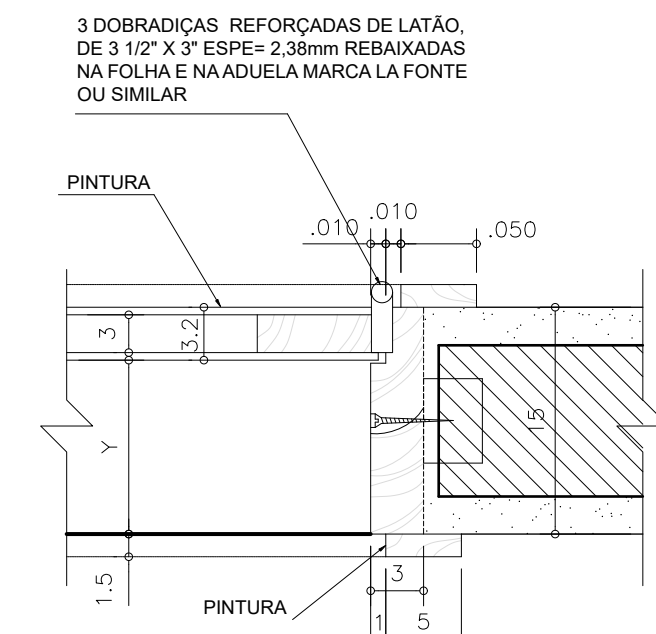

9 DETALHE 02 - SEÇÃO HORIZONTAL
ESCALA 1:5

QUADRO DE ESQUADRIAS	
PORTAS:	
P01	0.70X2.10X3.5 - Porta de Madeira - 1 Folha
P02	0.90X2.10X3.5 - Porta de Madeira - 1 Folha (chapa de aço inferior 4.0cm)
P03	0.70X2.10X3.0 - Porta de Madeira - 1 Folha
P04	0.90X1.90X3.0 - Porta de Madeira - 1 Folha (chapa de aço inferior 4.0cm)
P05	0.80X2.10X3.5 - Porta de Madeira - 1 Folha
P06	1.40X2.10X3.5 - Porta de Madeira - 2 Folhas com abertura 180°
JANELAS:	
J01	0.75X0.80 - Janela de madeira maxim-ar
J02	1.50X0.80 - Janela de madeira maxim-ar
J03	0.75X1.80 - Janela de madeira fixa + maxim-ar (ver projeto)
J04	1.50X1.80 - Janela de madeira fixa + maxim-ar (ver projeto)
J05	1.50X2.15 - Janela de madeira fixa
J06	0.60x0.60 - Janela de madeira maxim-ar
DIVISÓRIAS:	
- 1.50X1.80 - Divisória de vidro tipo blindex, com porta - banheiro adm	

NOTAS GERAIS:
1. AS MEDIDAS INDICADAS NOS DESENHOS ESTÃO EM METROS.
2. OS DESENHOS DO PROJETO DE ARQUITETURA DEVEM SER LIDOS EM CONJUNTO COM O CADERNO DE ESPECIFICAÇÕES TÉCNICAS, ONDE CONSTAM DETALHADOS MATERIAIS E ACABAMENTOS, QUE SÃO IDENTIFICADOS POR CÓDIGOS. POREM AS ESPECIFICAÇÕES DE MATERIAIS DA PARTE EXTERNA ENCONTRAM-SE NAS PRANCHAS DO PROJETO EM QUESTÃO.
3. O PROJETO ARQUITETÔNICO DEVE SER LIDO EM CONJUNTO COM TODOS OS PROJETOS COMPLEMENTARES (ESTRUTURA, INSTALAÇÕES, INFRA-ESTRUTURA E OUTROS).
4. PARA MAIS INFORMAÇÕES SOBRE O PROJETO, VER DESENHOS DE AMPLIAÇÕES E DETALHES EM CONJUNTO COM OS PROJETOS COMPLEMENTARES.
5. CASO HAJA DIVERGÊNCIAS ENTRE INFORMAÇÕES CONTIDAS EM DIFERENTES DESENHOS DO PROJETO, CONSIDERAR O QUE ESTIVER INDICADO EM DETALHES E AMPLIAÇÕES.

REV-01	Julho/2022	MODIFICAÇÃO DAS MODULAÇÕES DOS EIXOS DOS PILARES E DA ALTURA DAS VIGAS DOS GALPÕES CONFORME PROJETO
00	Maio/2022	ESTRUTURAL
NÚMERO:	DATA:	EMISSIONAL
DESCRIÇÃO:		
CLIENTE: PREFEITURA MUNICIPAL DE CARDOSO MOREIRA		DATA EMISSÃO: MAIO - 2022
IMÓVEL: MERCADO AGROPECUÁRIO		CÓDIGO EMP:
ENDEREÇO: RUA ALICE MONÇÃO		MUNICÍPIO: CARDOSO MOREIRA
NATUREZA DA OBRA: CONSTRUÇÃO		PROJETO: PROJETO EXECUTIVO DE ARQUITETURA
TÍTULO DA PRANCHA: ADMINISTRAÇÃO - DETALHAMENTO DE ESQUADRIAS (PORTAS)		PRANCHA Nº: 09/10
ÁREAS:	DO TERRENO: 2.170,00m²	CONSTRUÍDA: -
AUTOR DO PROJETO: KIARA COSME	DESENHISTA: KIARA COSME	A CONSTRUÍR: QUADRO DE ÁREAS
APROVAÇÃO DO PROJETO:		

