




1 JANELA TIPO 01 - 0,75 x 0,80
ESCALA 1:25

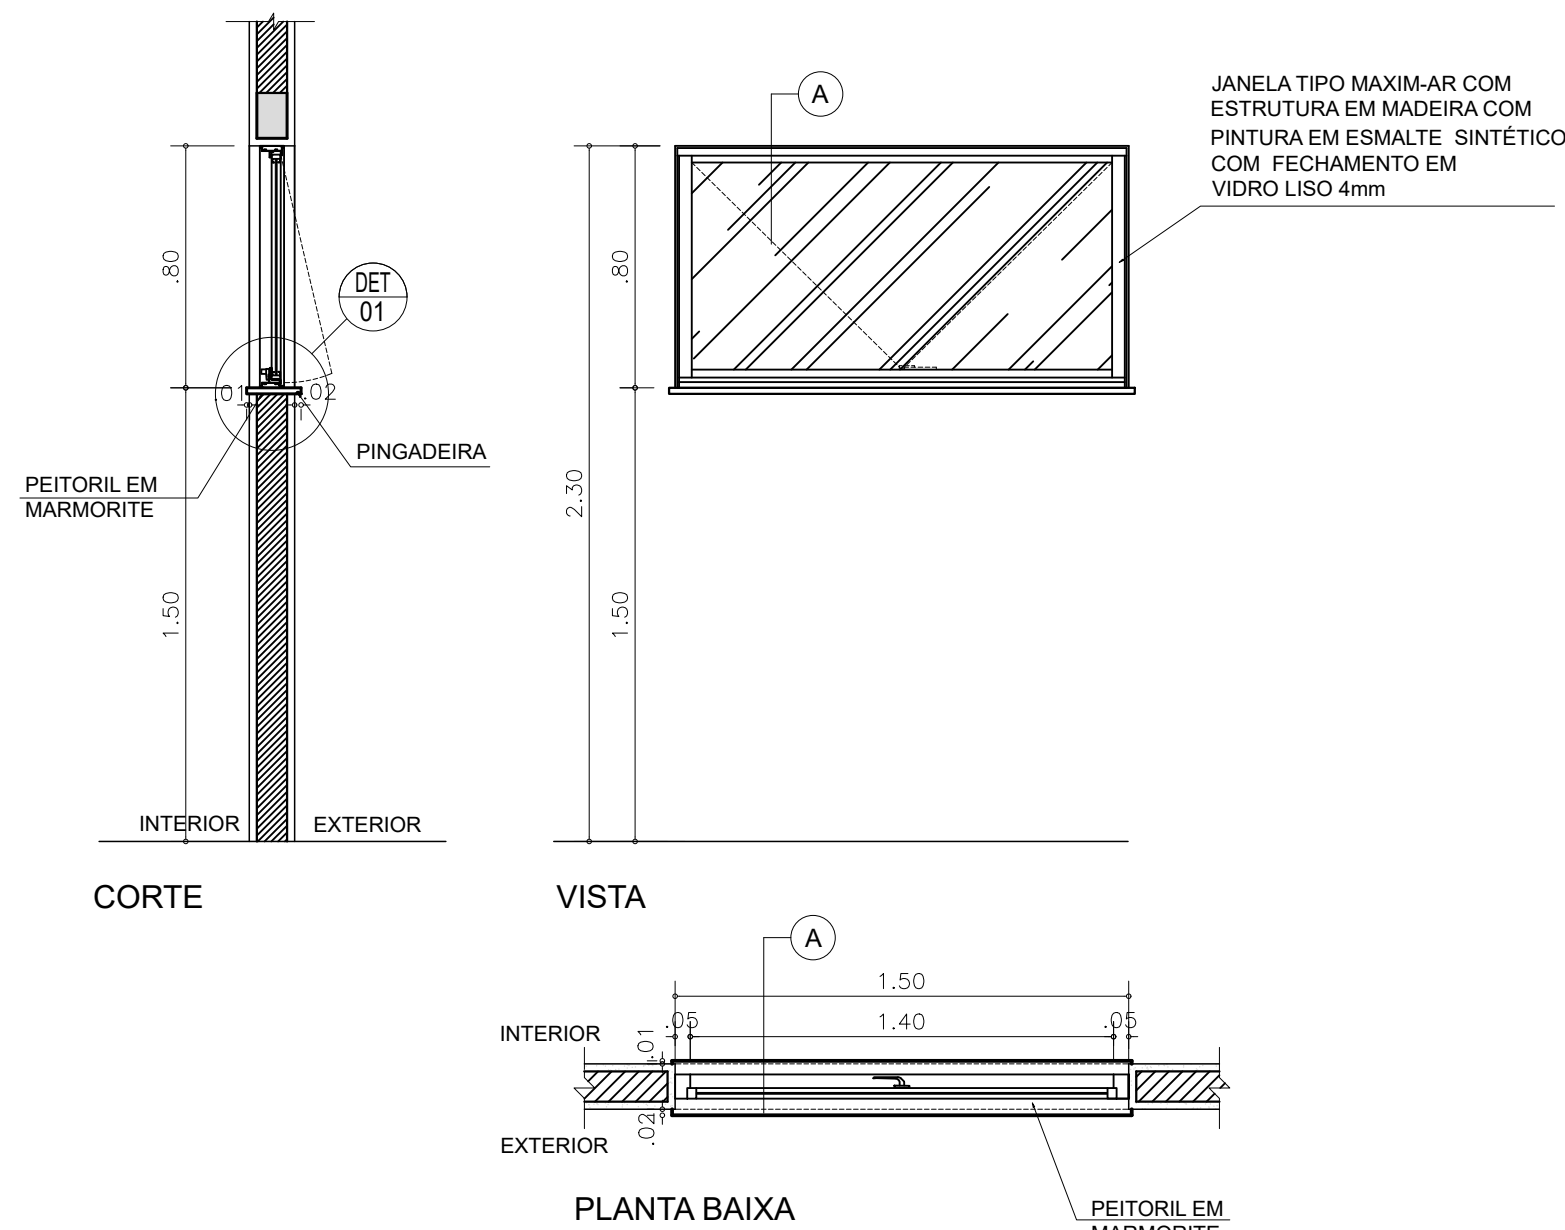


2 JANELA TIPO 02 - 1,50 x 0,80
ESCALA 1:25

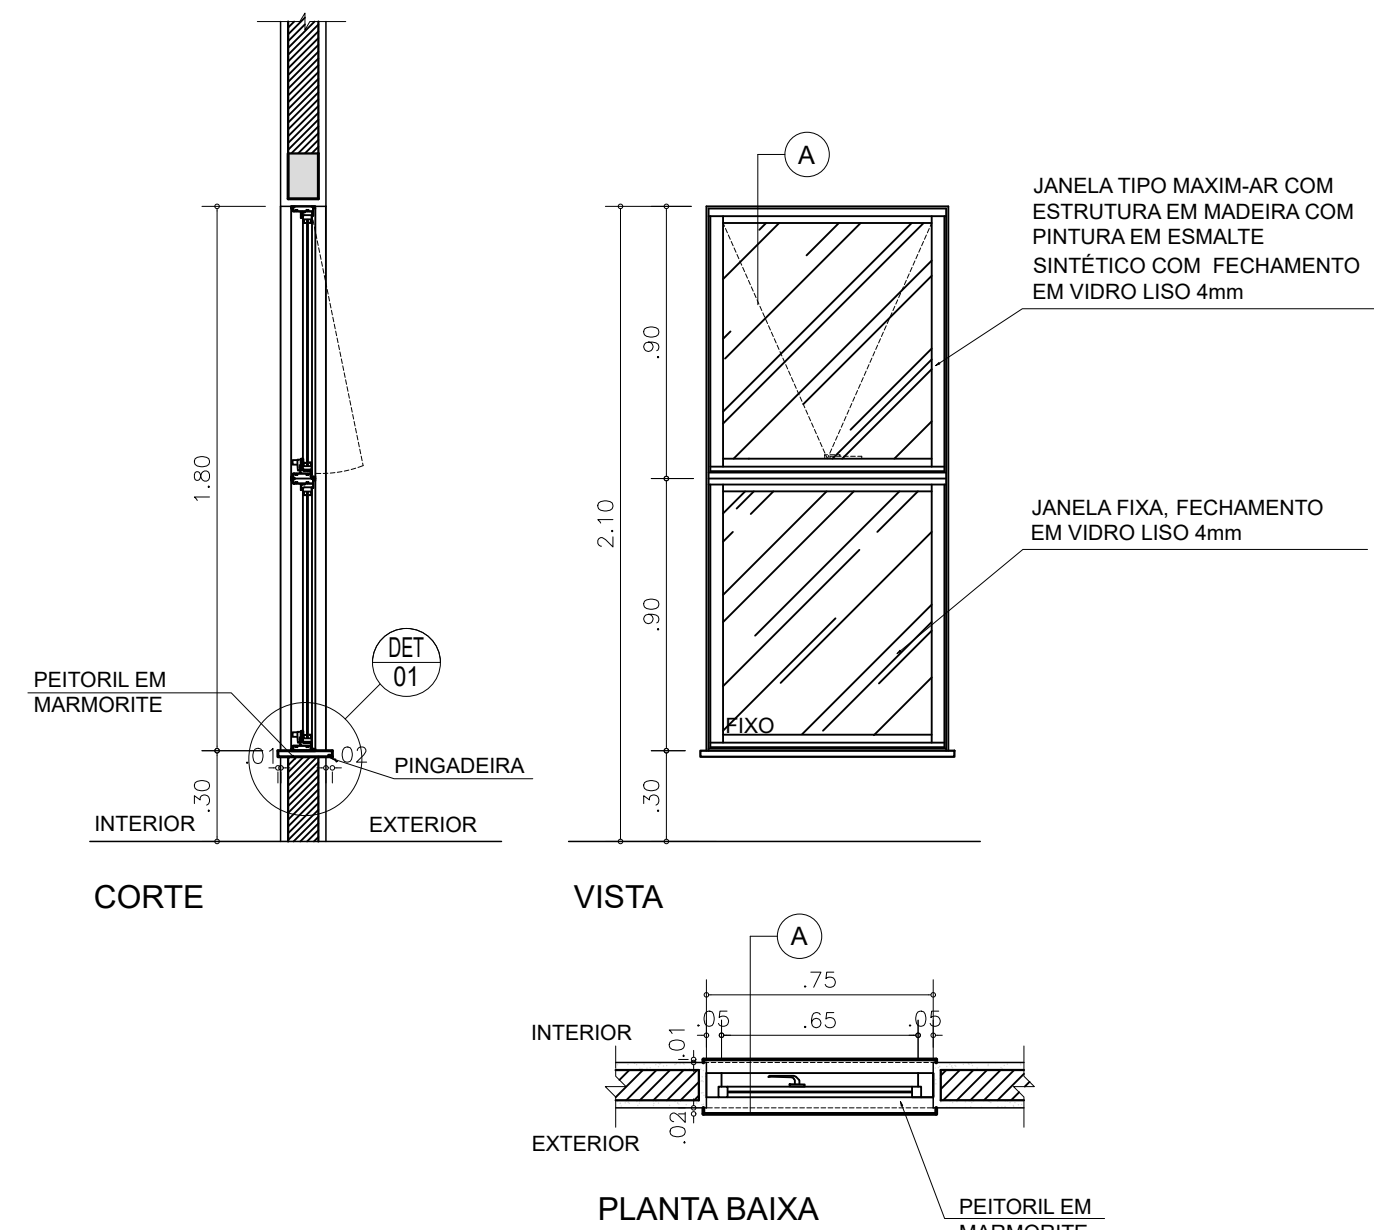


3 JANELA TIPO 03 - 0,75 x 1,80
ESCALA 1:25

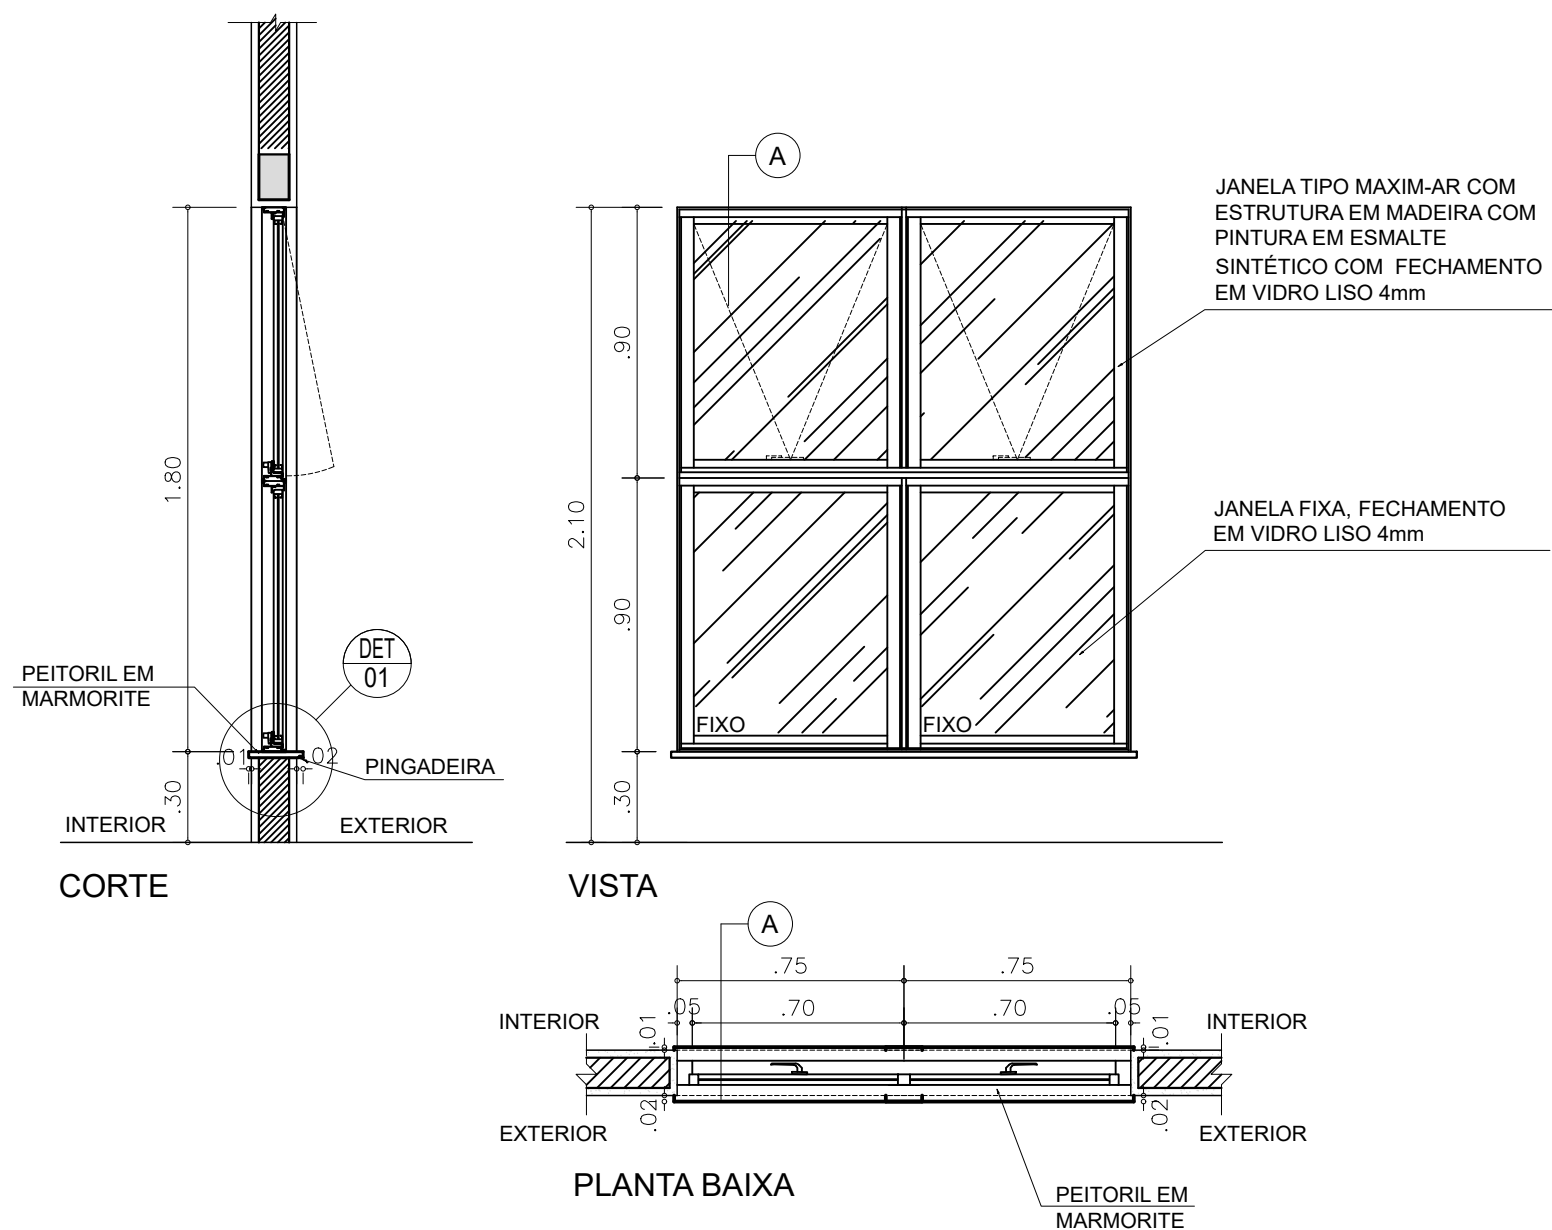


4 JANELA TIPO 04 - 1,50 x 1,80
ESCALA 1:25

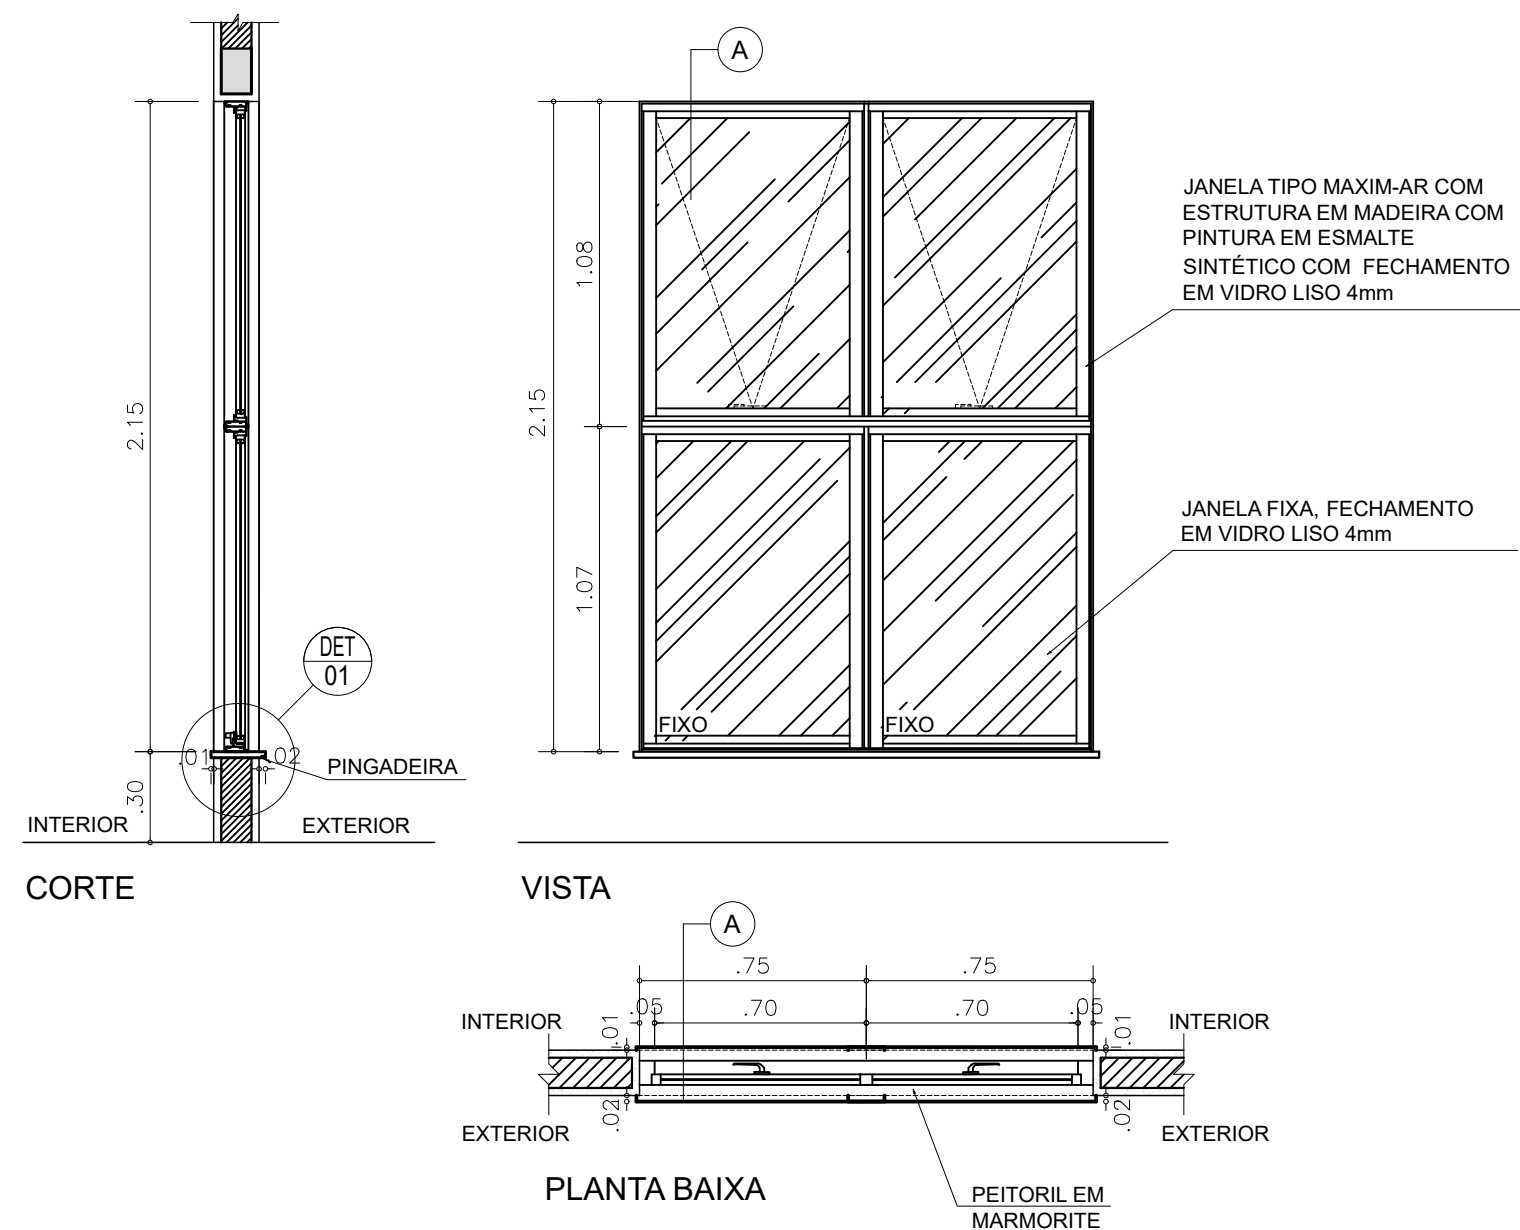

5 JANELA TIPO 05 - 1,50 x 2,15
ESCALA 1:25

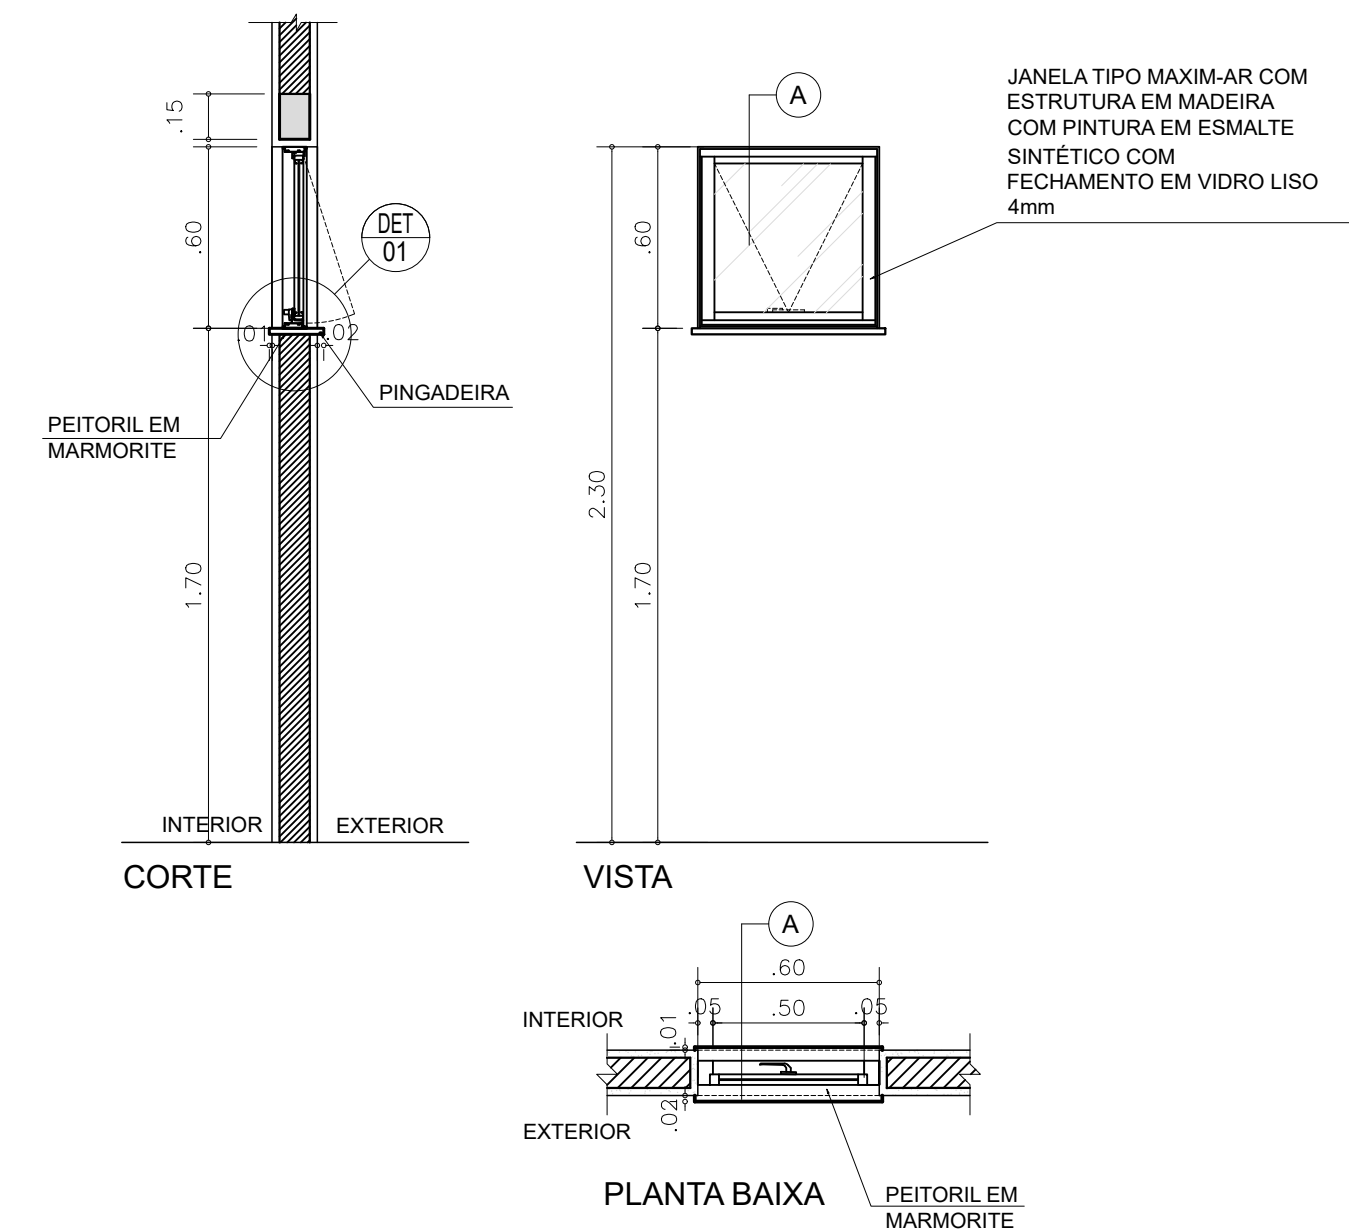

6 JANELA TIPO 06 - 0,60 x 0,60
ESCALA 1:25

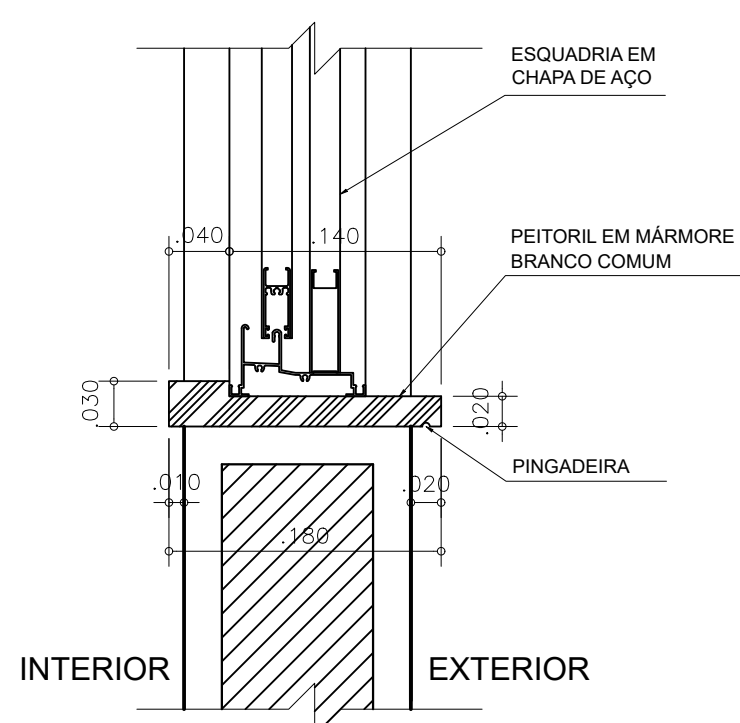

7 DETALHE 01 - PEITORIL
ESCALA 1:5

QUADRO DE ESQUADRIAS	
PORTAS:	
P01	0.70X2.10X3.5 - Porta de Madeira - 1 Folha
P02	0.90X2.10X3.5 - Porta de Madeira - 1 Folha (chapa de aço inferior 4.0cm)
P03	0.70X2.10X3.0 - Porta de Madeira - 1 Folha
P04	0.90X1.90X3.0 - Porta de Madeira - 1 Folha (chapa de aço inferior 4.0cm)
P05	0.80X2.10X3.5 - Porta de Madeira - 1 Folha
P06	1.40X2.10X3.5 - Porta de Madeira - 2 Folhas com abertura 180°
JANELAS:	
J01	0.75X0.80 - Janela de madeira maxim-ar
J02	1.50X0.80 - Janela de madeira maxim-ar
J03	0.75X1.80 - Janela de madeira fixa + maxim-ar (ver projeto)
J04	1.50X1.80 - Janela de madeira fixa + maxim-ar (ver projeto)
J05	1.50X2.15 - Janela de madeira fixa
J06	0.60x0.60 - Janela de madeira maxim-ar
DIVISÓRIAS:	
- 1.50X1.80 - Divisória de vidro tipo blindex, com porta - banheiro adm	

NOTAS GERAIS:
1. AS MEDIDAS INDICADAS NOS DESENHOS ESTÃO EM METROS.
2. OS DESENHOS DO PROJETO DE ARQUITETURA DEVEM SER LIDOS EM CONJUNTO COM O CADERNO DE ESPECIFICAÇÕES TÉCNICAS, ONDE CONSTAM DETALHADOS MATERIAIS E ACABAMENTOS, QUE SÃO IDENTIFICADOS POR CÓDIGOS. PORÉM AS ESPECIFICAÇÕES DE MATERIAIS DA PARTE EXTERNA ENCONTRAM-SE NAS PRANCHAS DO PROJETO EM QUESTÃO;
3. O PROJETO ARQUITETÔNICO DEVE SER LIDO EM CONJUNTO COM TODOS OS PROJETOS COMPLEMENTARES (ESTRUTURA, INSTALAÇÕES, INFRA-ESTRUTURA E OUTROS);
4. PARA MAIS INFORMAÇÕES SOBRE O PROJETO, VER DESENHOS DE AMPLIAÇÕES E DETALHES EM CONJUNTO COM OS PROJETOS COMPLEMENTARES;
5. CASO HAJA DIVERGÊNCIAS ENTRE INFORMAÇÕES CONTIDAS EM DIFERENTES DESENHOS DO PROJETO, CONSIDERAR O QUE ESTIVER INDICADO EM DETALHES E AMPLIAÇÕES;
APROVAÇÃO:

REV-01	Julho/2022	MODIFICAÇÃO DAS MODULAÇÕES DOS EIXOS DOS PILARES E DA ALTURA DAS VIGAS DOS GALPÕES CONFORME PROJETO
00	Maio/2022	EMISSIONAL INICIAL
NÚMERO:	DATA:	DESCRIÇÃO:

CLIENTE:	PREFEITURA MUNICIPAL DE CARDOSO MOREIRA	DATA EMISSÃO:	MAIO - 2022
IMÓVEL:	MERCADO AGROPECUÁRIO	CÓDIGO EMP:	
ENDEREÇO:	RUA ALICE MONÇÃO	MUNICÍPIO:	CARDOSO MOREIRA
NATUREZA DA OBRA:	CONSTRUÇÃO	PROJETO:	PROJETO EXECUTIVO DE ARQUITETURA

TÍTULO DA PRANCHA:	ADMINISTRAÇÃO - DETALHAMENTO DE ESQUADRIAS (JANELAS)	ESCALA:	INDICADA	PRANCHA Nº:	08/10
--------------------	--	---------	----------	-------------	-------

ÁREAS:	DO TERRENO:	CONSTRUÍDA:	A CONSTRUIR:
	2.170,00m ²	-	QUADRO DE ÁREAS
AUTOR DO PROJETO:	DESENHISTA:	APROVAÇÃO DO PROJETO:	
KIARA COSME	KIARA COSME		

S E I N F R A - SECRETARIA DE ESTADO DE INFRAESTRUTURA E OBRAS
E M O P - EMPRESA DE OBRAS PÚBLICAS DO ESTADO DO RIO DE JANEIRO

