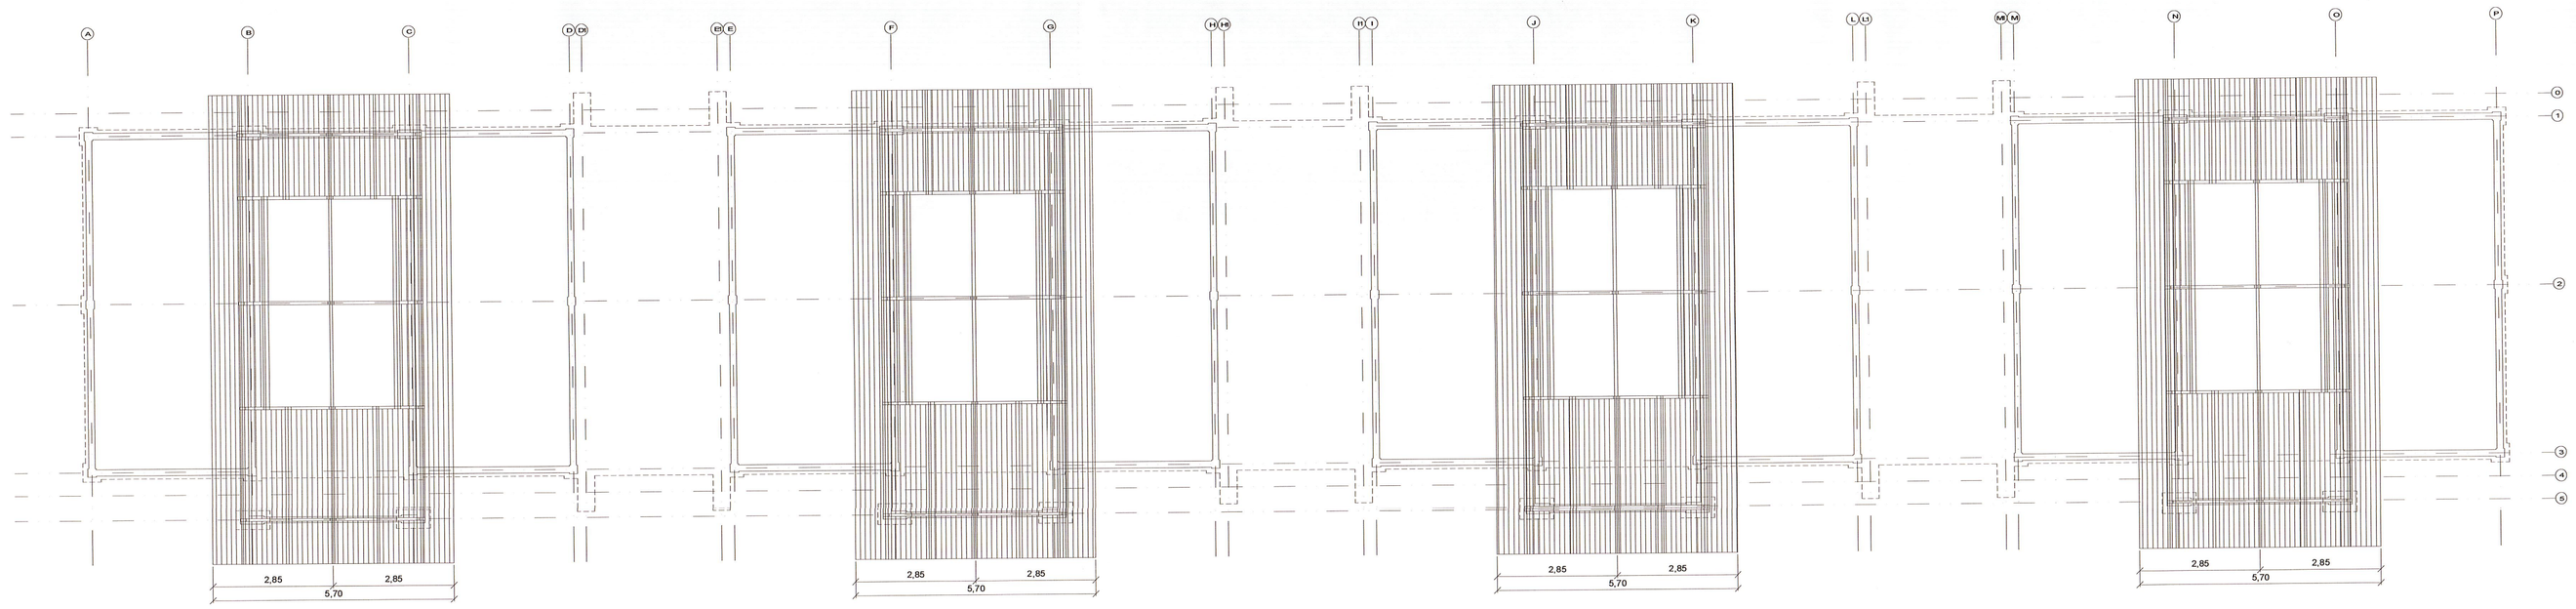

GALPÃO CENTRAL
DETALHAMENTO DE TELHADO - NÍVEL 02
VISTA DE TOPO - FORRO
ESCALA 1:75

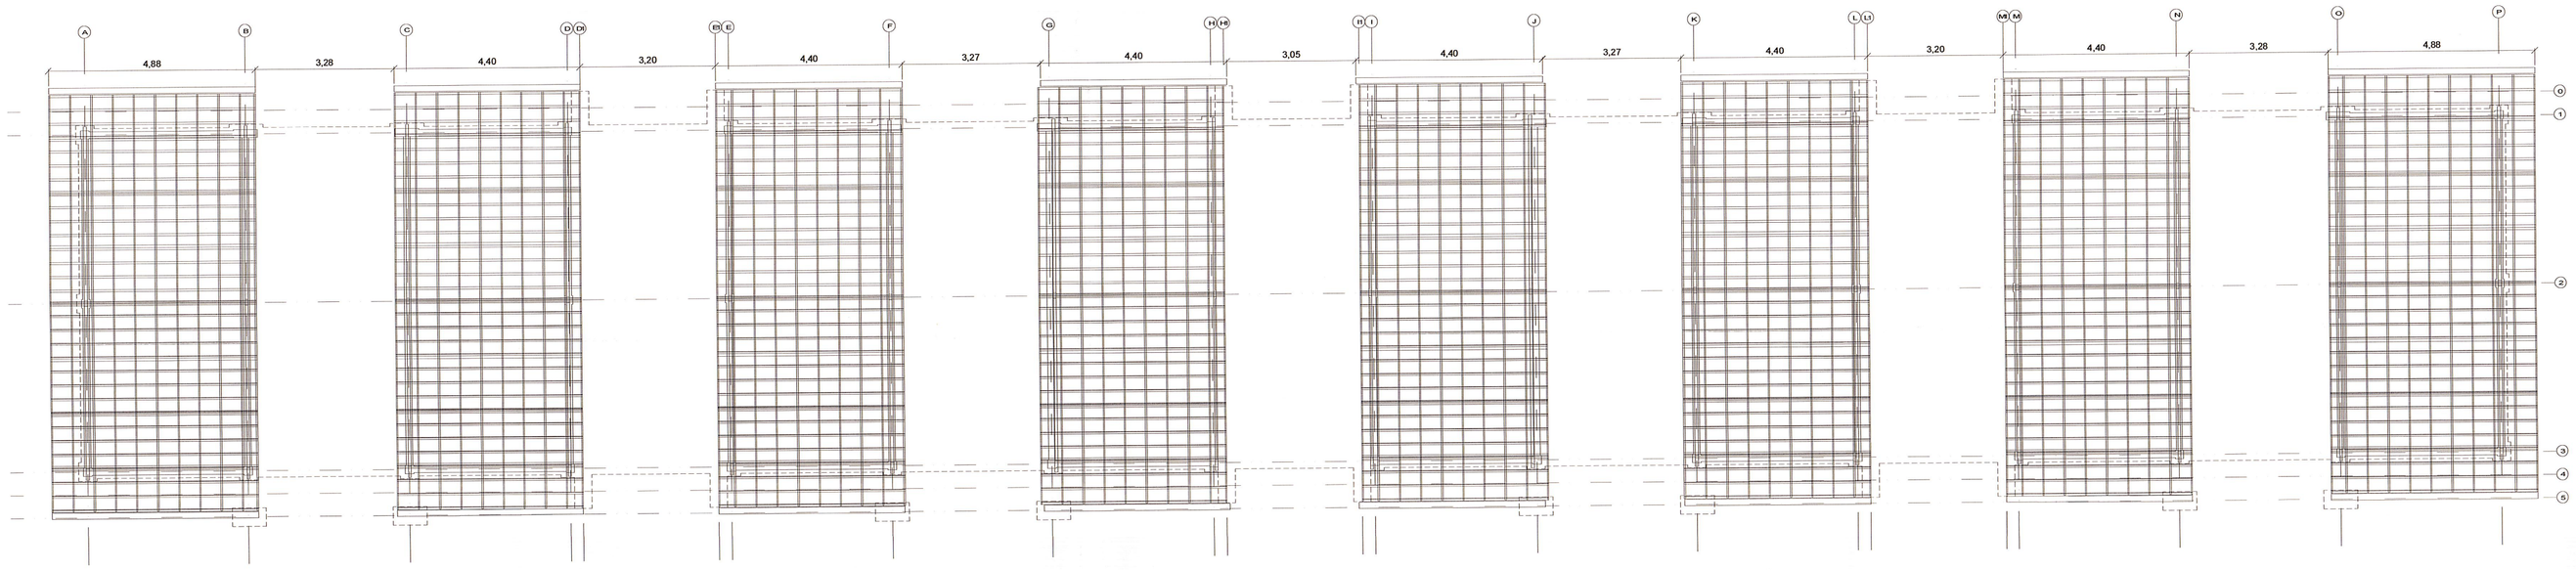

GALPÃO CENTRAL
DETALHAMENTO DE TELHADO - NÍVEL 01
VISTA DE TOPO - CALHAS
ESCALA 1:75

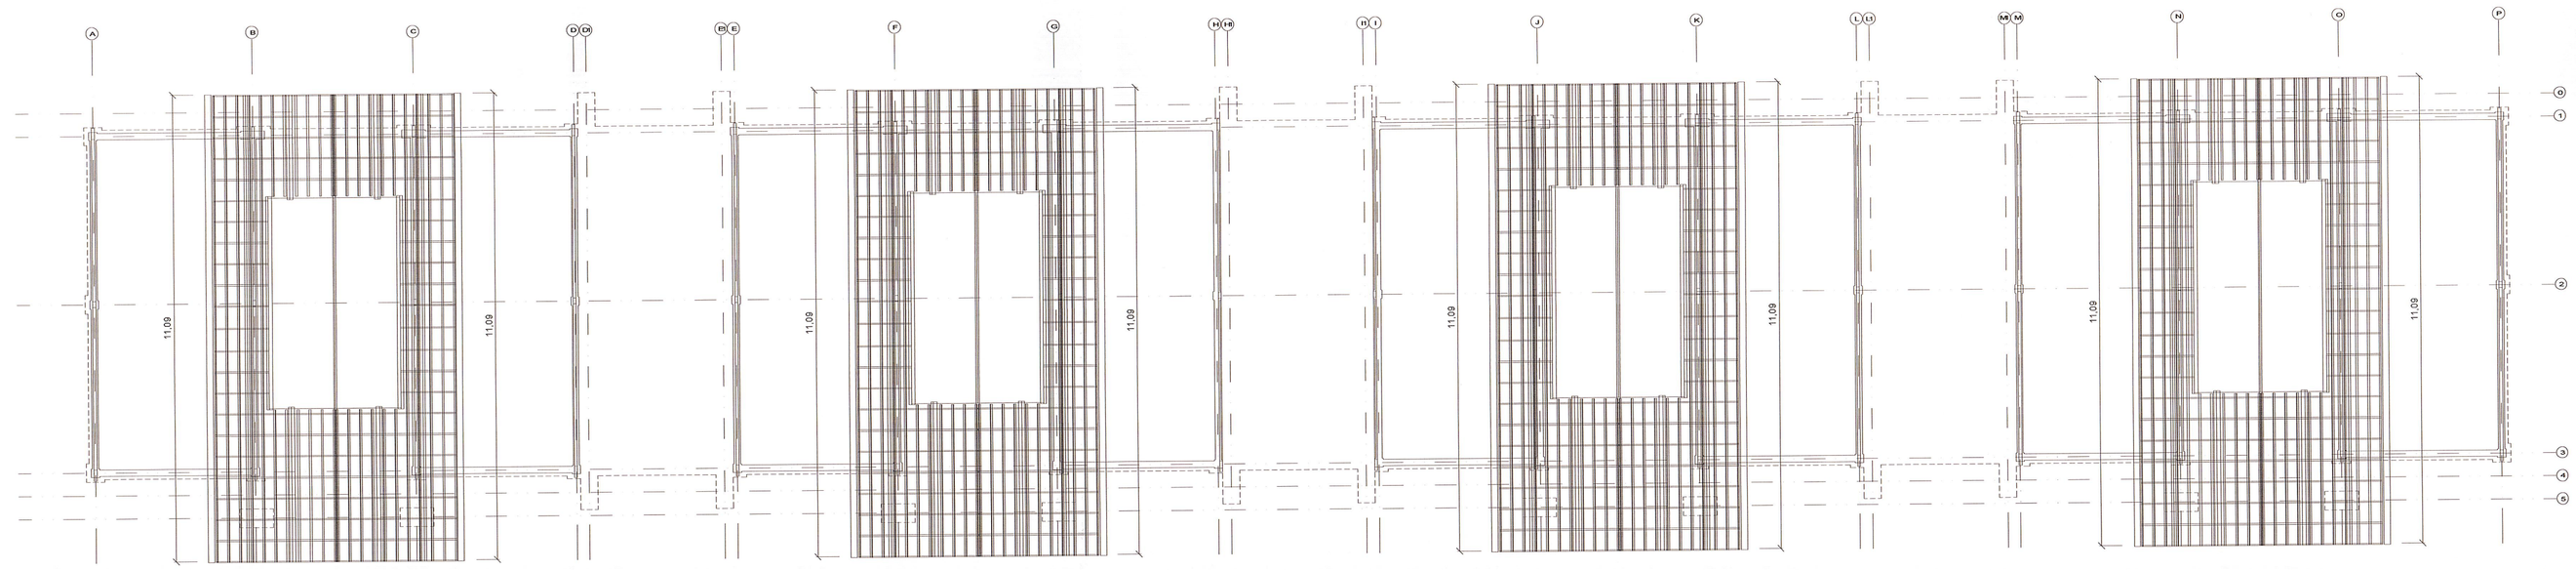

GALPÃO CENTRAL
DETALHAMENTO DE TELHADO - NÍVEL 02
VISTA DE TOPO - CALHAS
ESCALA 1:75

TRÊS RIOS
PREFEITURA

NOTA:
OS DETALHES E INFORMAÇÕES TÉCNICAS CONTIDOS NESTE DOCUMENTO, SÃO DE PROPRIEDADE DO SEU AUTOR, NÃO PODENDO SER ALTERADOS, REPRODUZIDOS OU CEDIDOS A TERCEIROS, SEM O SEU PRÉVIO E FORMAL CONSENTIMENTO.
DIREITOS AUTORAIS RESERVADOS

SECRETARIA DE AGRICULTURA

ASSINATURAS:

JOSE SCHMITZ NETO
SECRETÁRIO MUNICIPAL DE AGRICULTURA

Ipacir Barbagelo Pereira
Prefeito
IPACIR BARBAGELO PEREIRA
PREFEITO

JÂNIO QUADROS VIEIRA MARTINS - CAU - A 17420-3
ARQUITETO URBANISTA / ENG. SEG. DO TRABALHO
COORDENADOR DE INFRA ESTRUTURA
AUTOR DO PROJETO

RICARDO DA SILVA MONTEIRO
SECRETÁRIO DE OBRAS

DESCRIÇÃO:	DATA:
REV 05 – DEPPRO –LOCAÇÃO DO CASTELO D'AGUA; AJUSTE DE PISO TÁTIL; REVISÃO GERAL NOS CARIMBOS, CANTEIRO, MARCAÇÃO DOS NIVEIS, FACHADA FUNDOS BLOCO ADM E BHS, QUADRO DE AREA	28/07/2022
REV 04 – DEPPRO – MODIFICAÇÃO DAS ALTURAS DOS PILARES E DAS VIGAS DOS GALPÕES; LOCAÇÃO DO CASTELO D'AGUA; ALTERAÇÃO DO PARQUE INFANTIL CONFORME CATALOGO EMOP; AJUSTE DE PISO TÁTIL	26/07/2022
REV 3 – EMOP – REVISÃO DO FLUXO DE PISO TÁTIL COM ACRÉSCIMO DE DETALHES E COTAS	21/07/2022
REV 2 – EMPRESA	–
REV 1 – EMPRESA	–

CLIENTE: PREFEITURA MUNICIPAL DE TRÊS RIOS	DATA EMISSÃO: 02/06/2022
IMÓVEL: MERCADO PRODUTOR – TRÊS RIOS	CODIGO EMOP:
ENDEREÇO: AV. CONDESSA DO RIO NOVO, S/Nº – CENTRO – TRÊS RIOS,RJ	MUNICÍPIO: TRÊS RIOS
NATUREZA DA OBRA: PROJETO EXECUTIVO–ARQUITETURA COBERTURA – GALPÃO CENTRAL	PROJETO: ARQUITETURA
TITULO DA PRANCHA: NIVEL 01 – VISTA DE TOPO – CALHAS NIVEL 02 – VISTA DE TOPO – FORRO, VISTA DE TOPO – CALHAS	ESCALA: INDICADA PRANCHA Nº: 04/06

ÁREAS:	DO TERRENO:	CONSTRUÍDA:	A CONSTRUIR:	TOTAL:
	2449m2	0,00m2	604.88m2	604.88m2

AUTOR DO PROJETO: | PROJETISTAS: | APROVAÇÃO DO PROJETO:

S E I N F R A – SECRETARIA DE ESTADO DE INFRAESTRUTURA E OBRAS
E M O P – EMPRESA DE OBRAS PUBLICAS DO ESTADO DO RIO DE JANEIRO

A1 - 841 x 594 mm