




ADMINISTRAÇÃO E BANHEIROS  
CORTE AA  
ESCALA 1:50

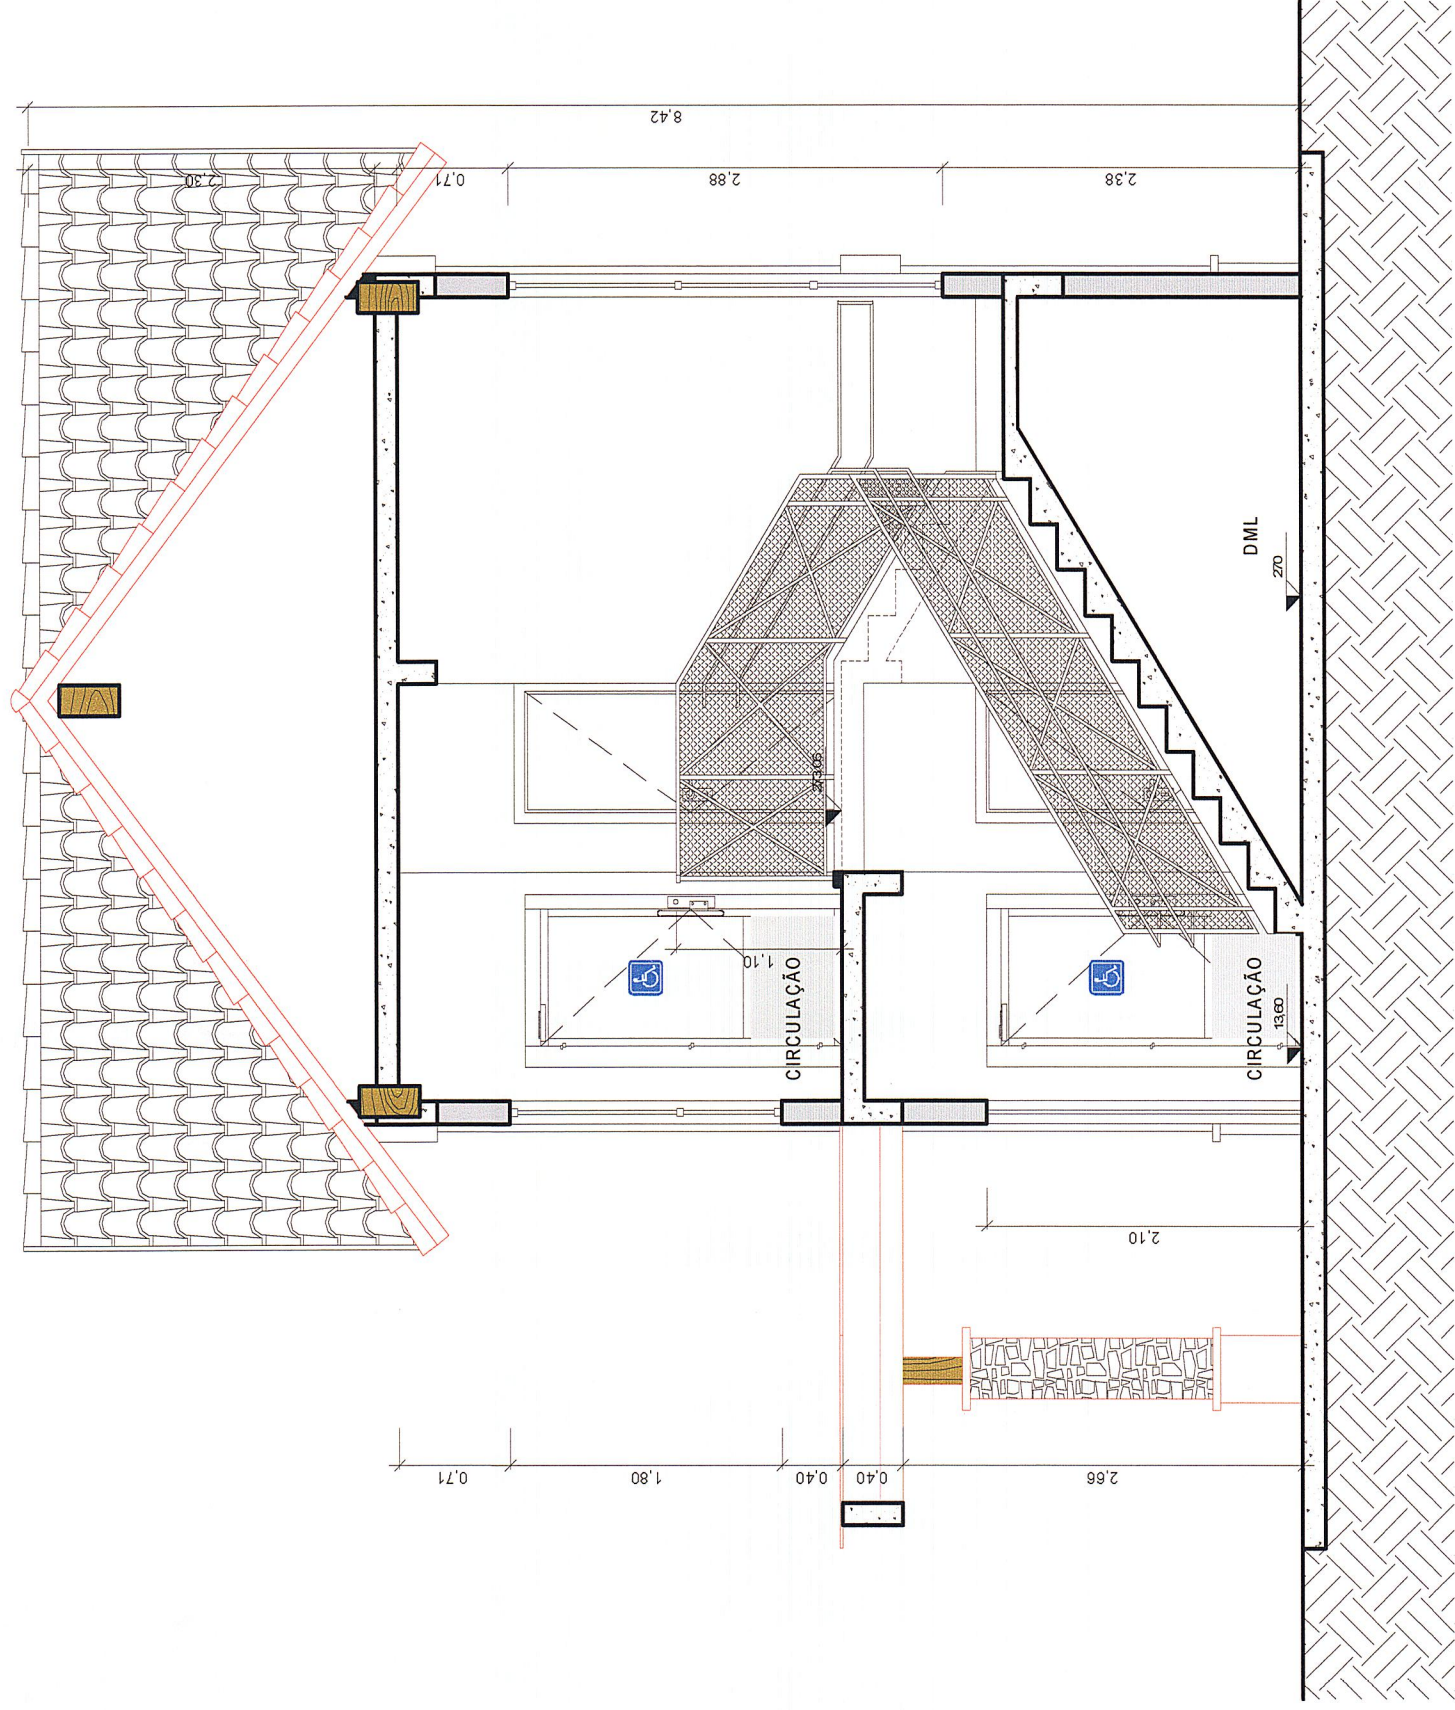

ADMINISTRAÇÃO E BANHEIROS  
CORTE BB  
ESCALA 1:50

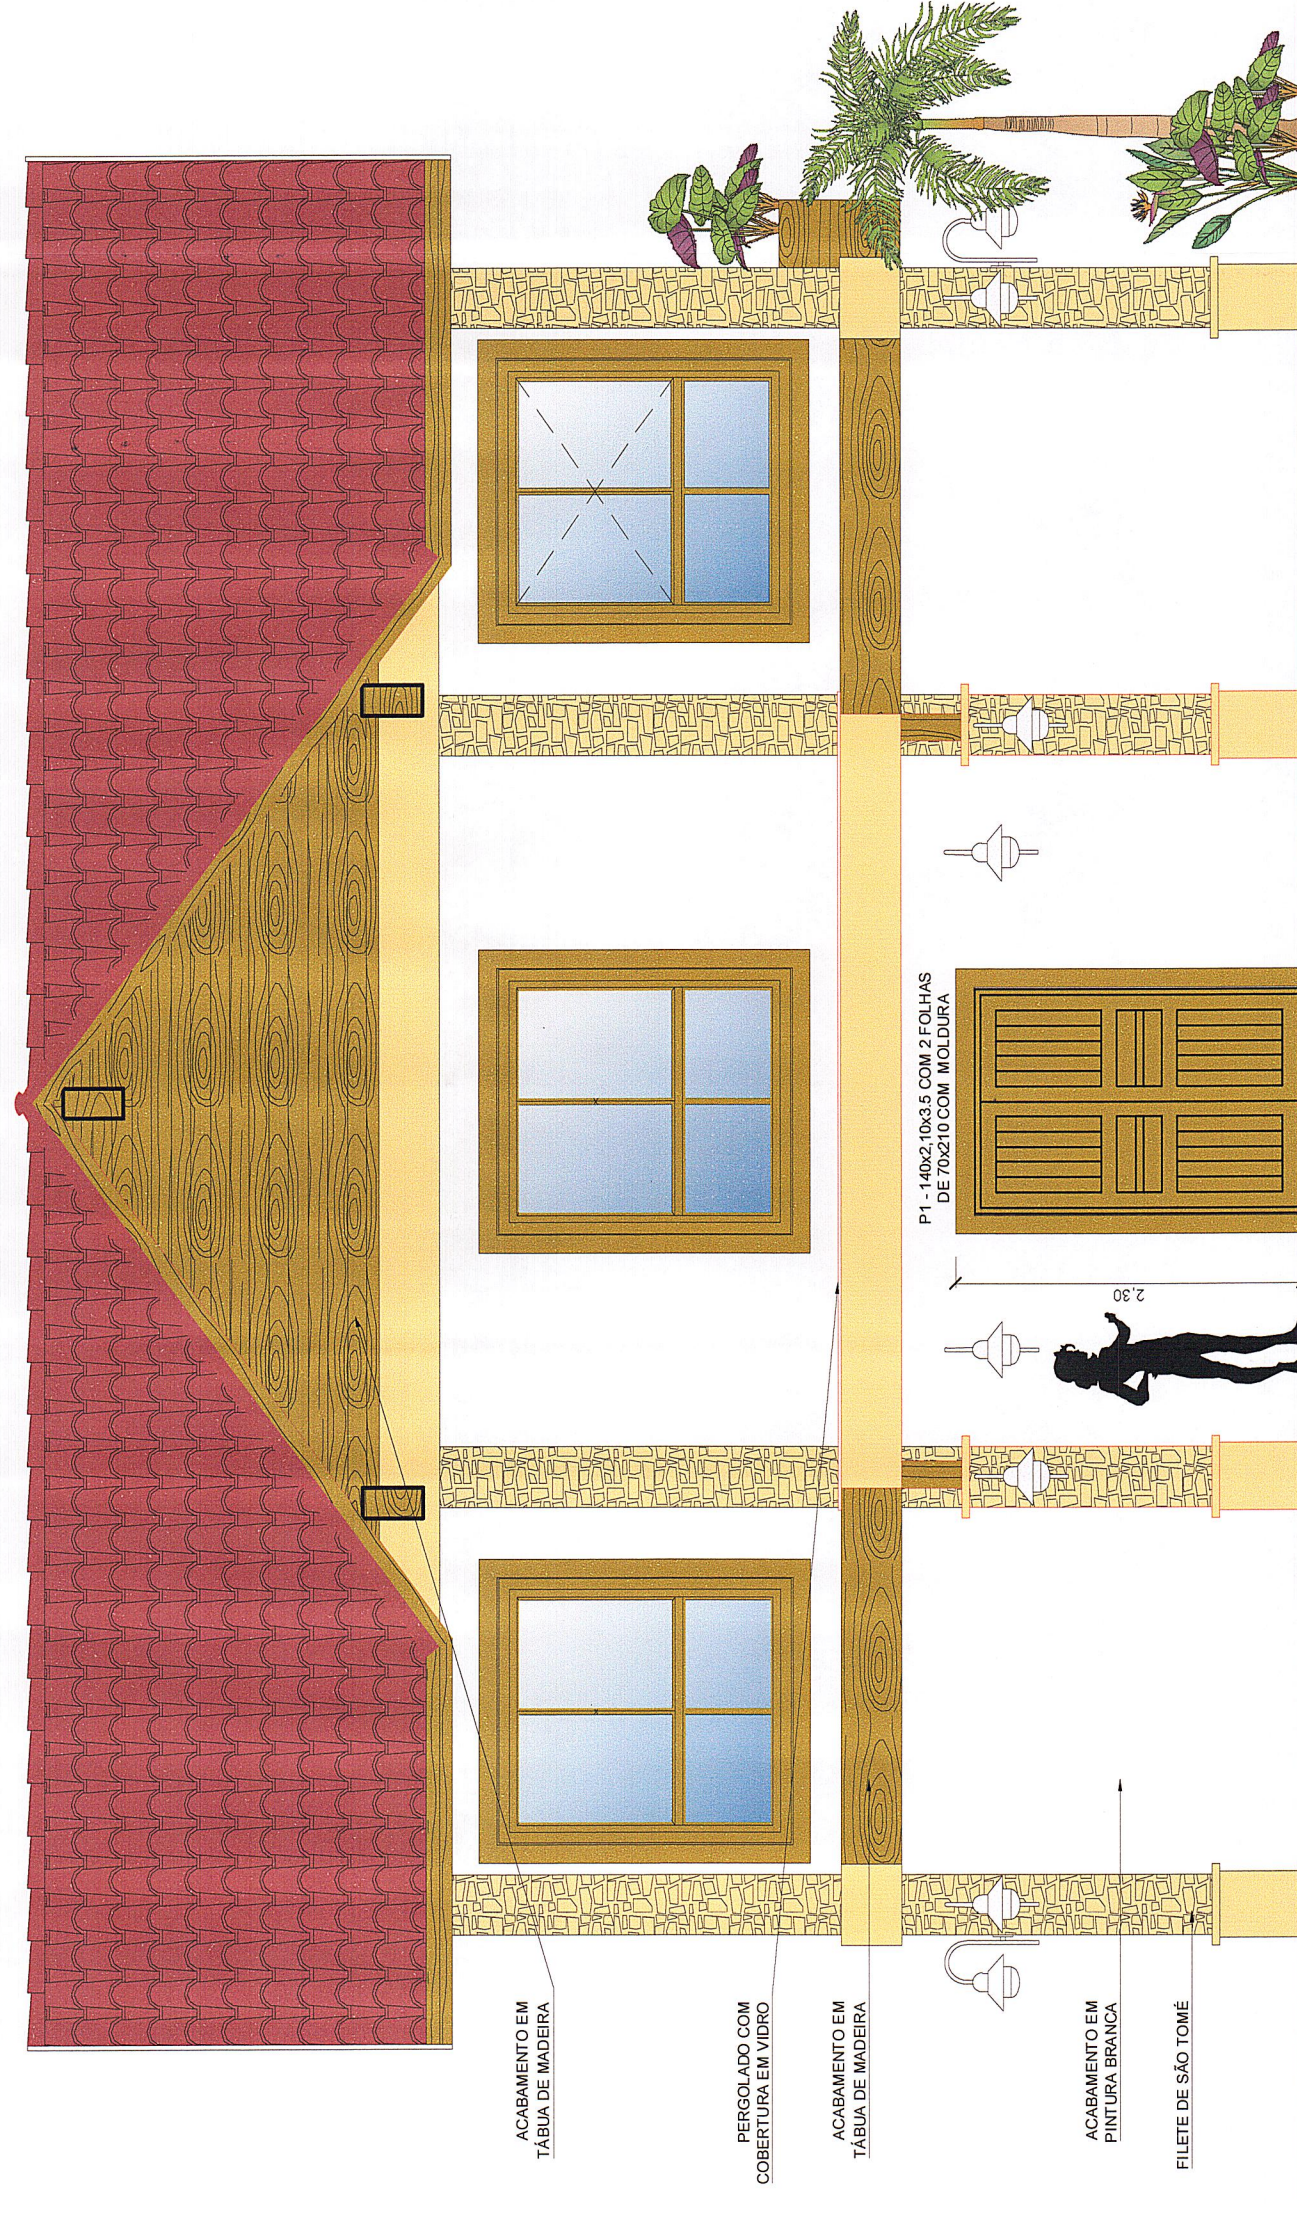

ADMINISTRAÇÃO E BANHEIROS  
FACHADA 01  
ESCALA 1:50

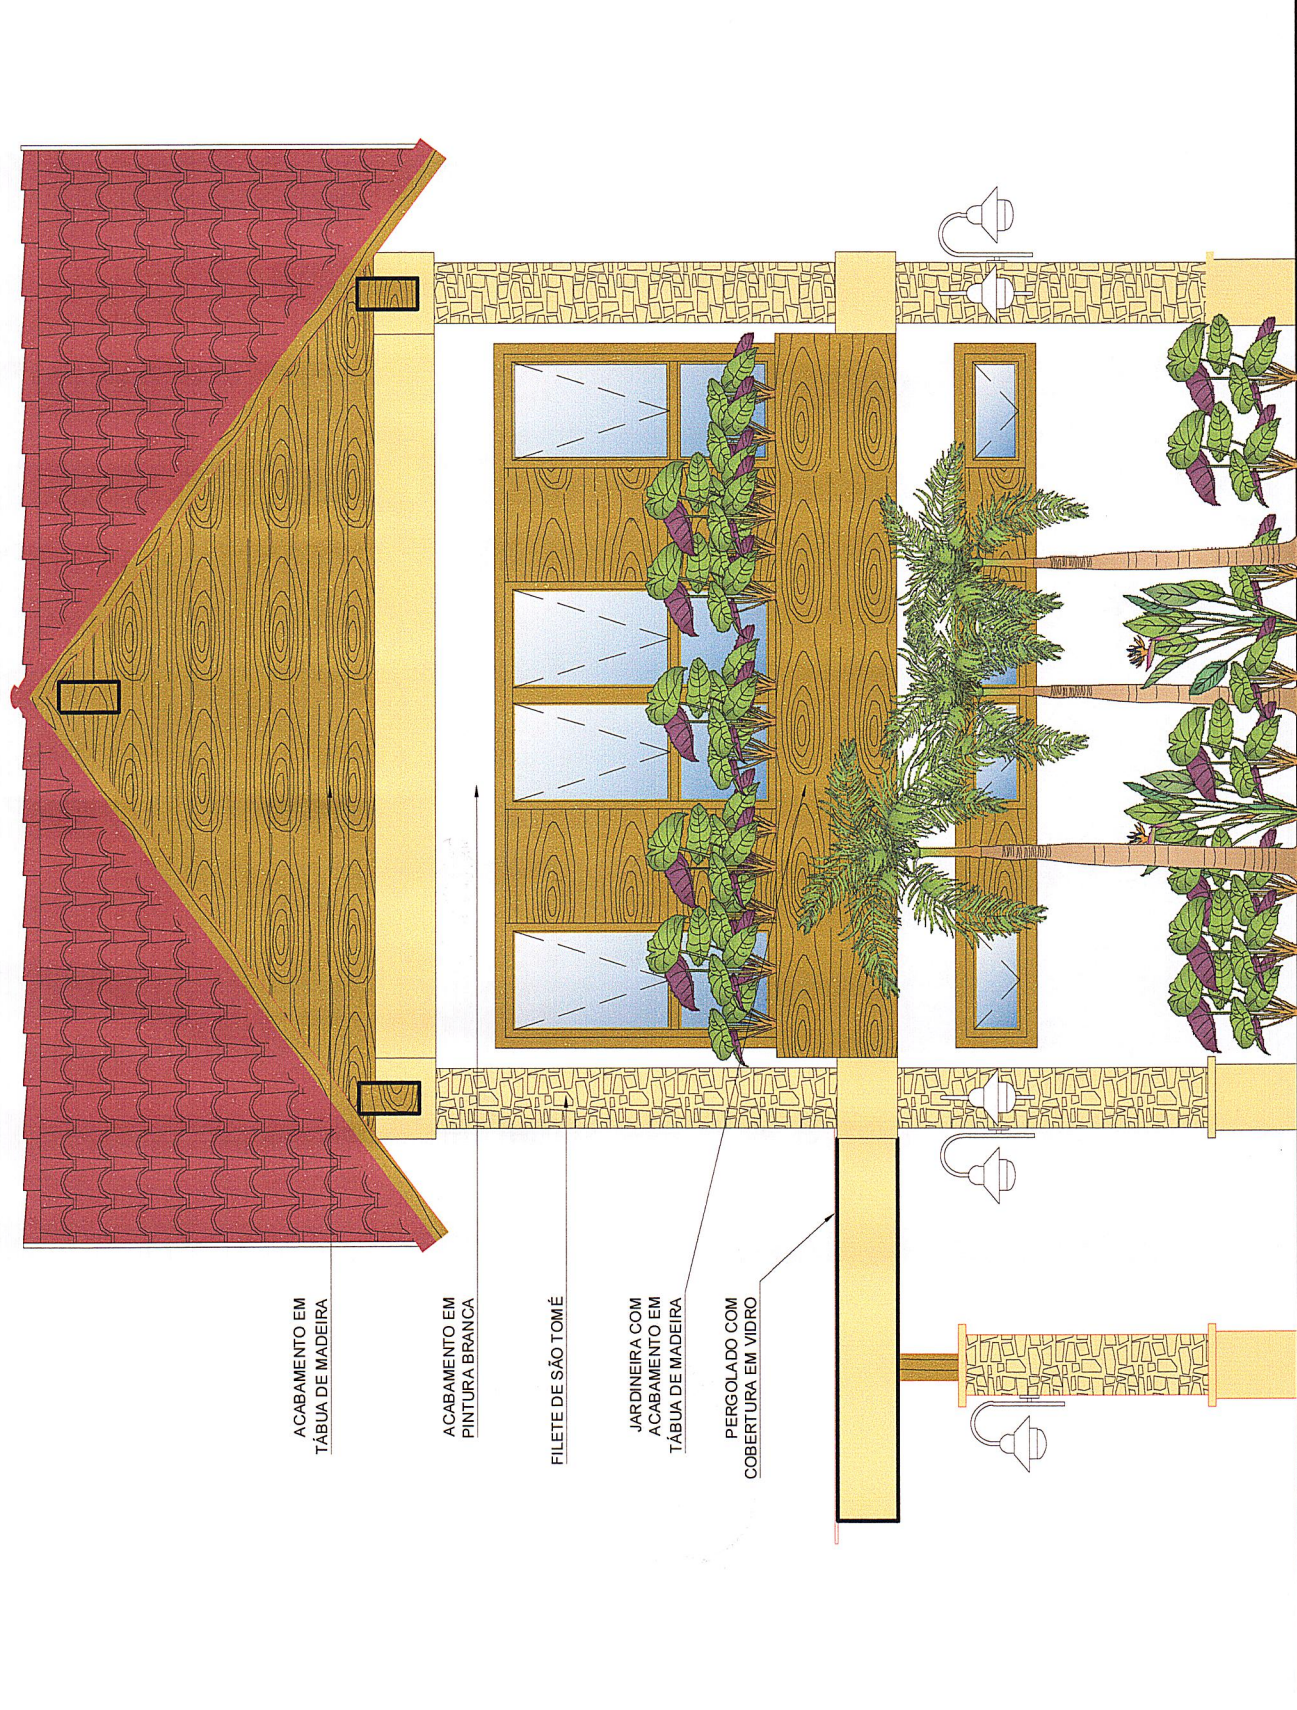

ADMINISTRAÇÃO E BANHEIROS  
FACHADA 02  
ESCALA 1:50

[illegible]