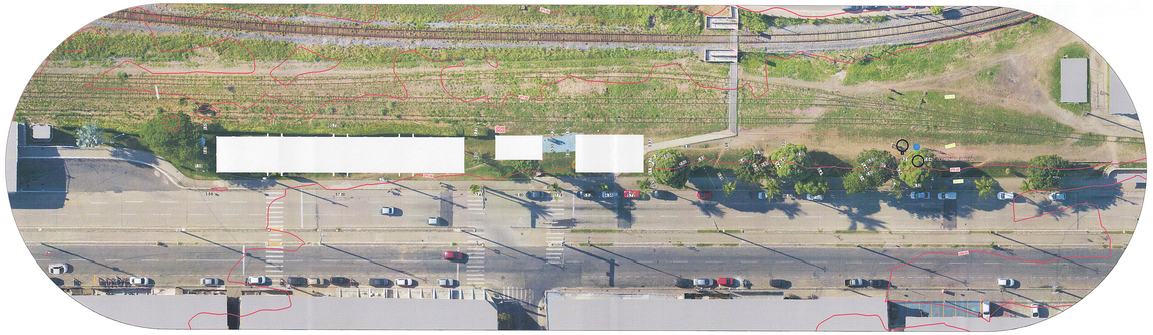

LOCALIZAÇÃO
ESCALA 1:250

SITUAÇÃO
ESCALA 1:250

N
O
L
S

LEGENDA

- ÁRVORES EXISTENTES
- ÁRVORES PROJETADA
- TOPOGRAFIA EXISTENTE
- TOPOGRAFIA A SER MODELADA
- PISO TATIL
- CONSTRUÇÕES
- POSTES EXISTENTE
- POSTES PROJETADOS
- PAVIMENTAÇÃO EM BLOCO INTERTRAVADO
- PAVIMENTAÇÃO EM GRAMA SINTÉTICA
- LINHA FÉRREA
- PAISAGISMO

QUADRO DE ÁREAS E INFORMAÇÕES

TERRENO		2464.78m²
CONSTRUÇÃO 01 - GALPÃO PRINCIPAL		480.68m²
PRIMEIRO PAVIMENTO	480.68m²	
CONSTRUÇÃO 03 - ADMINISTRAÇÃO		124.20m²
PRIMEIRO PAVIMENTO	62.10m²	
SEGUNDO PAVIMENTO	62.10m²	
ÁREA TOTAL CONSTRUÍDA		***604.88m²***
COEFICIENTE DE APROVEITAMENTO		0,270
TAXA DE OCUPAÇÃO		24.69%
TAXA DE PERMEABILIDADE 1844.12m²		75.31%
NÚMERO DE VAGAS		11
VAGAS ACESSÍVEIS - 2,00%		01
VAGAS IDOSO - 5,00%		01
NÚMERO DE PAVIMENTOS		02

TRÊS RIOS
PREFEITURA

NOTA: OS DETALHES E INFORMAÇÕES TÉCNICAS CONTIDOS NESTE DOCUMENTO, SÃO DE PROPRIEDADE DO SEU AUTOR, NÃO PODENDO SER ALTERADOS, REPRODUZIDOS OU CEDIDOS A TERCEIROS, SEM O SEU PRÉVIO E FORMAL CONSENTIMENTO.
DIREITOS AUTORAIS RESERVADOS

SECRETARIA DE AGRICULTURA

ASSINATURAS:

JOSÉ SCHMITZ NETO
SECRETÁRIO MUNICIPAL DE AGRICULTURA

Joacir Barbosa Pena
Prefeito
JOACIR BARBOSA DE PENA
PREFEITO

JÂNIO FLÁVIO DE VIEIRA MARTINS - CAU- A 17420-3
ARQUITE E URBANISTA / ENG. SEG. DO TRABALHO
COORDENADOR DE INFRA ESTRUTURA
AUTOR DO PROJETO

RENATO DA SILVA MONTEIRO
ENGENHEIRO CIVIL

DESCRIÇÃO:	DATA:
REV 05 – DEMPRO – LOCAÇÃO DO CASTELO D'AGUA, AJUSTE DE PISO TATIL, REVISÃO GERAL NOS CARIMBOS, CANTEIRO, MARCAÇÃO DOS NIVEIS, FACHADA, FUNDOS, BLOCO ADM E BWA, QUADRO DE AREA	26/07/2022
REV 04 – DEMPRO – MODIFICAÇÃO DAS ALTURAS DOS PILARES E DAS VIGAS DOS GALPÕES, LOCAÇÃO DO CASTELO D'AGUA, ALTERAÇÃO DO PARQUE INFANTIL CONFORME CATALOGO EMOP, AJUSTE DE PISO TATIL.	26/07/2022
REV. 3 – EMOP – REVISÃO DO FLUXO DE PISO TÁTIL COM ACRÉSCIMO DE DETALHES E COTAS	21/07/2022
REV. 2 – EMPRESA	–
REV. 1 – EMPRESA	–

CLIENTE: PREFEITURA MUNICIPAL DE TRÊS RIOS	DATA EMISSÃO: 02/06/2022
IMÓVEL: MERCADO PRODUTOR – TRÊS RIOS	CÓDIGO EMOP:
ENDEREÇO: AV. CONDESSA DO RIO NOVO, S/Nº – CENTRO – TRÊS RIOS,RJ	MUNICÍPIO: TRÊS RIOS
NATUREZA DA OBRA: PROJETO EXECUTIVO–ARQUITETURA	PROJETO: ARQUITETURA
TÍTULO DA PRANCHA: SITUAÇÃO E LOCALIZAÇÃO	ESCALA: INDICADA / PRANCHA Nº: 01/01

ÁREAS:	DO TERRENO:	CONSTRUÍDA:	A CONSTRUIR:	TOTAL:
	2464m²	0.00m²	604.88m²	604.88m²

AUTOR DO PROJETO:	PROJETISTAS:	APROVAÇÃO DO PROJETO:

SEINFRA – SECRETARIA DE ESTADO DE INFRAESTRUTURA E OBRAS
EMOP – EMPRESA DE OBRAS PUBLICAS DO ESTADO DO RIO DE JANEIRO

A1-A0 - 1189 x 594 mm