
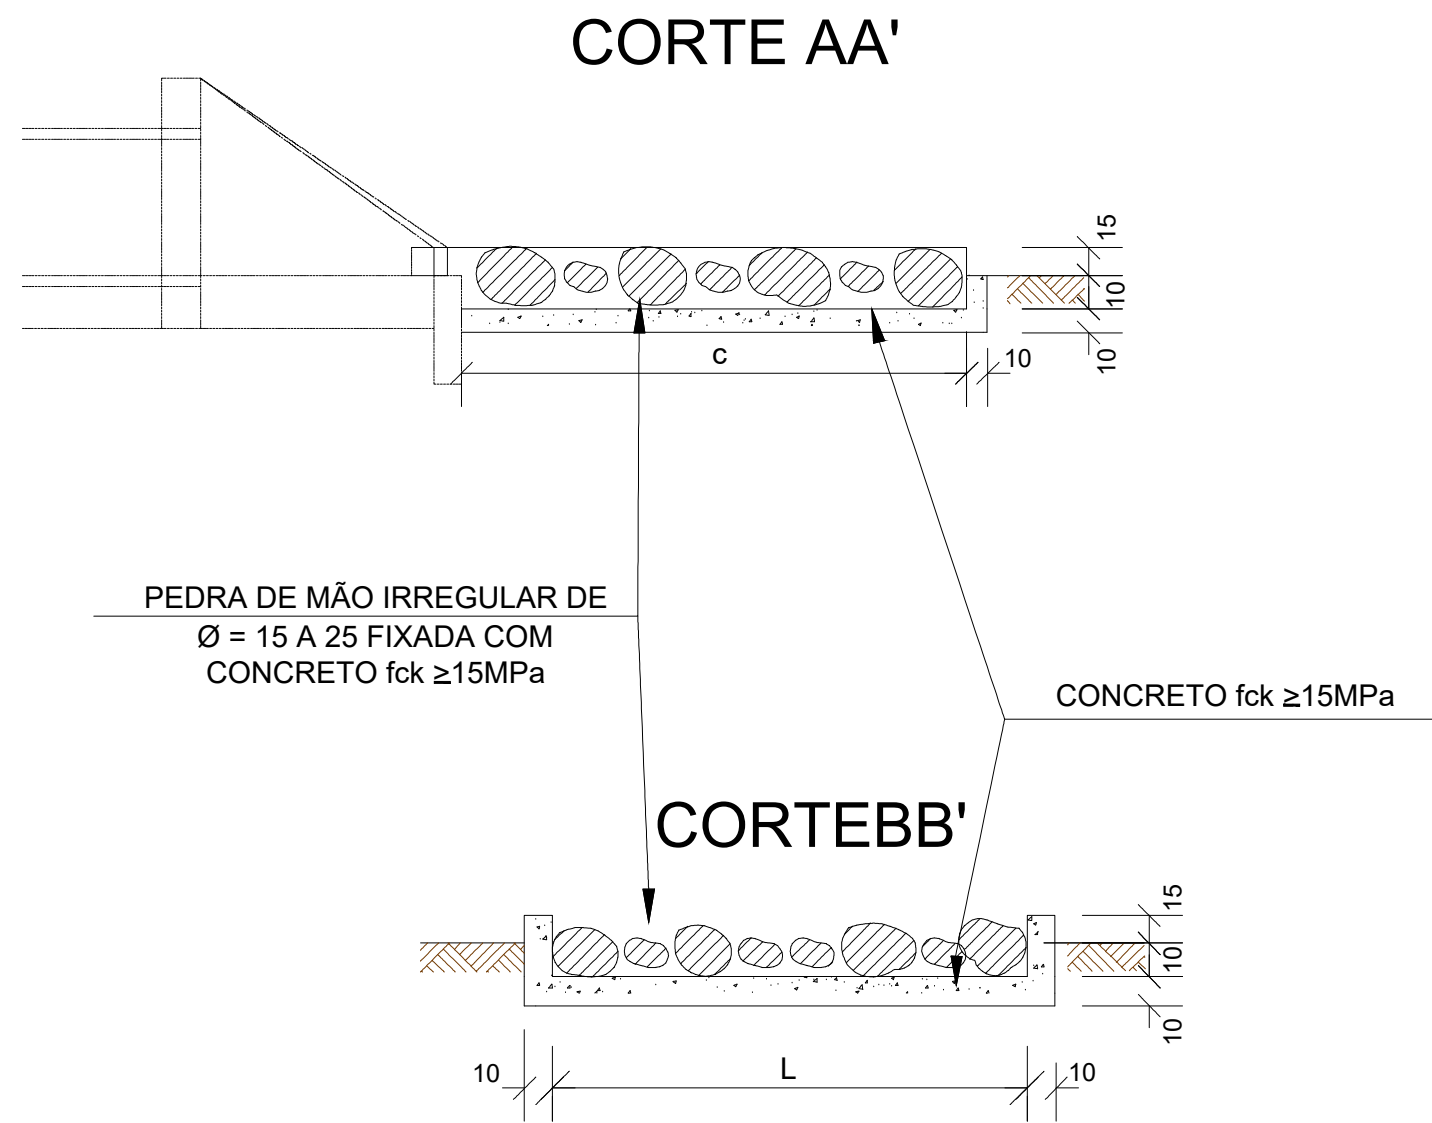


DISSIPADOR DIP 01 DR-01

APLICÁVEIS À SAÍDAS DE BUEIROS TUBILARES E DESCIDAS D'ÁGUA

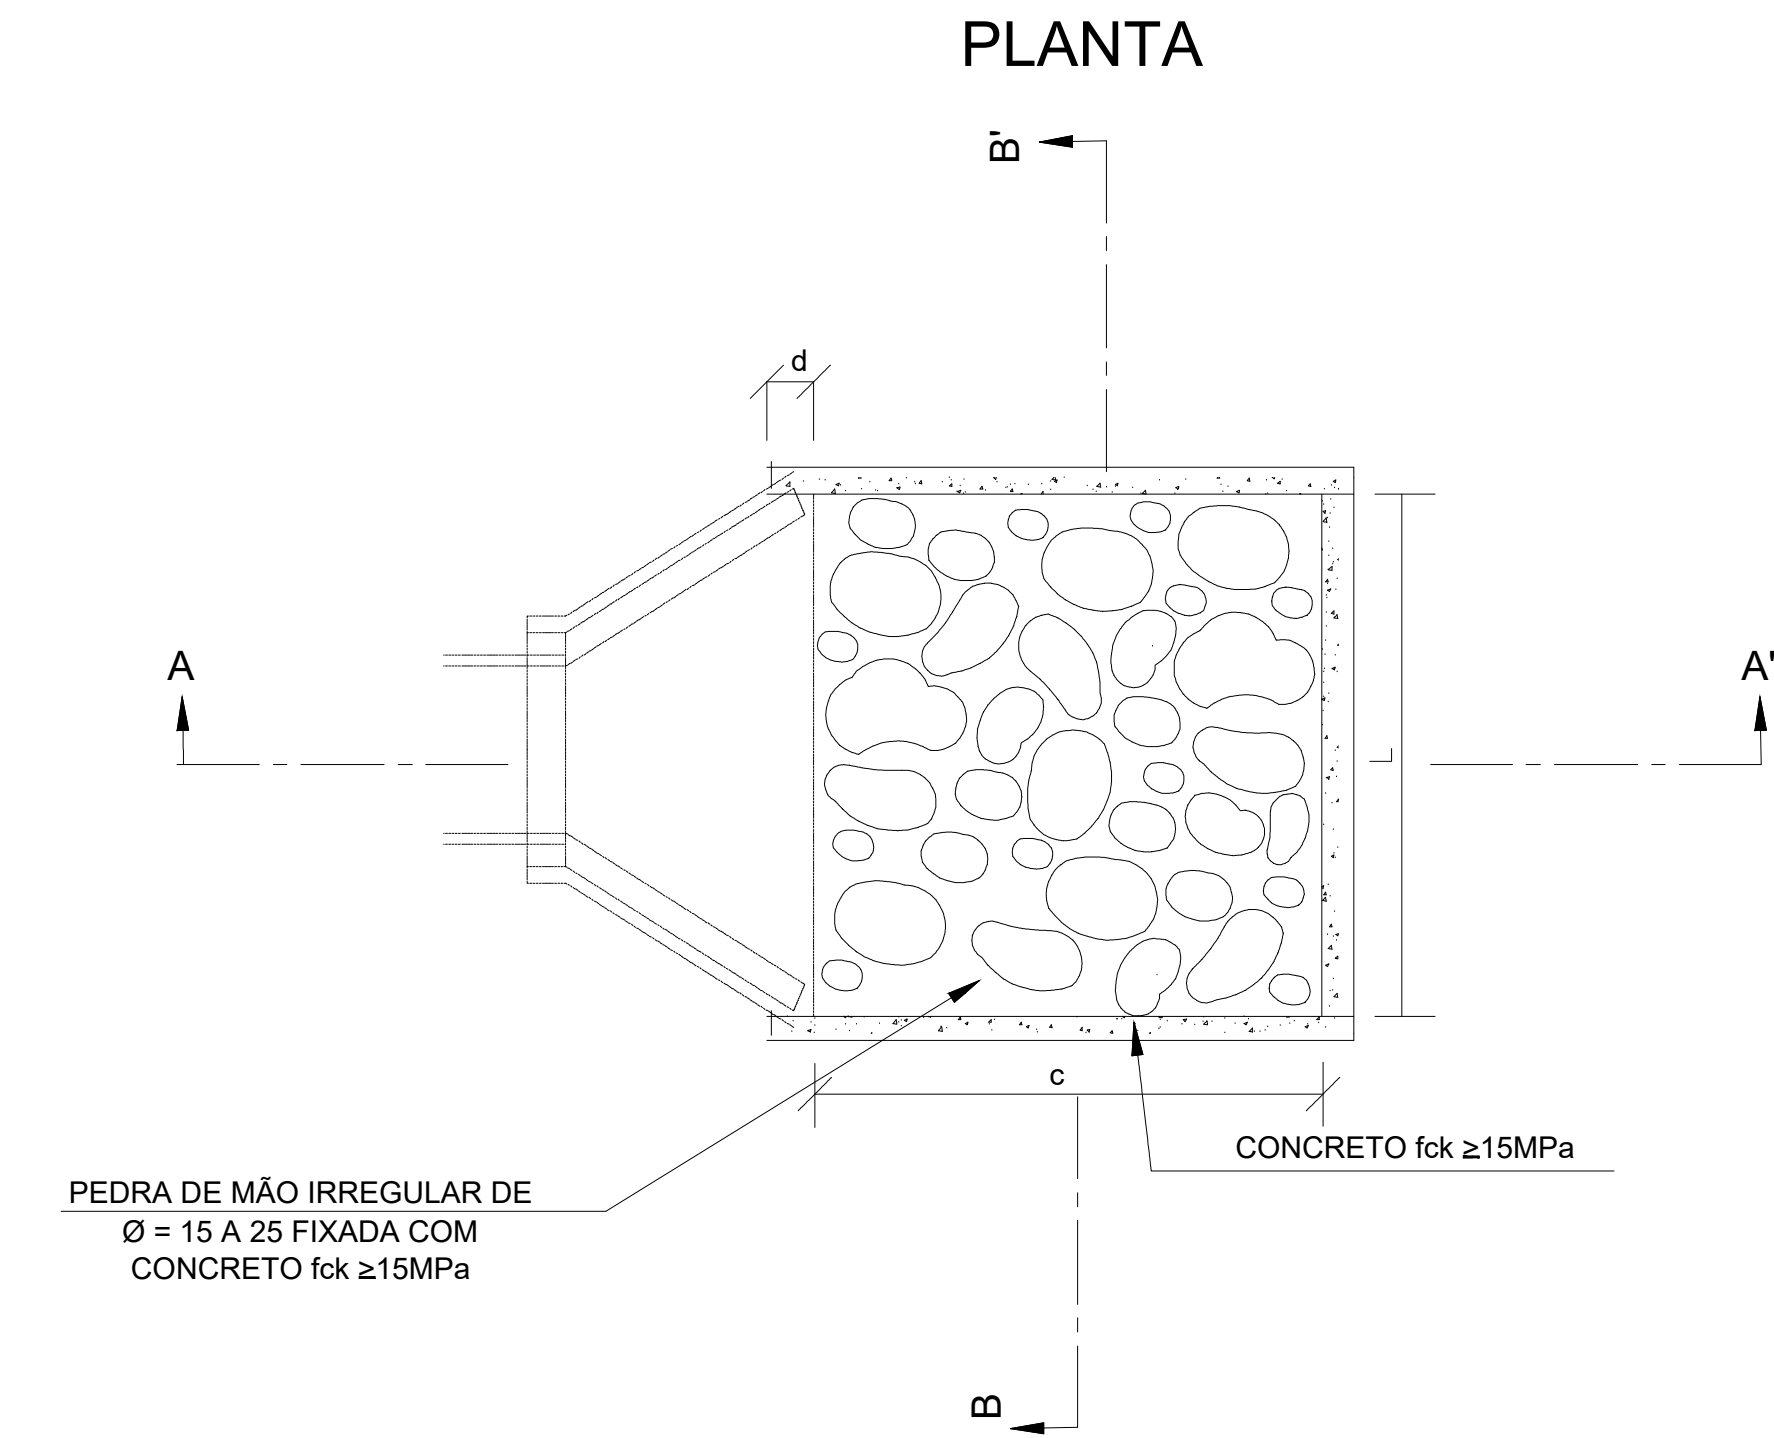


DIMENSÕES E CONSUMOS MÉDIOS PARA UMA UNIDADE									
TIPO	ADAPTÁVEL EM	C	L	d	e	CONCRETO (m3)	FORMAS (m2)	PEDRA FIXADA COM CONCRETO (m3) (VAZIOS=40%)	ESCAVAÇÃO (m3)
DIP 01	ESCADA 80cm PV 45	400	190	30	15	1,40300	5,730	1,140	1,558

1 DETALHAMENTO DISSIPADOR DR01

ESCALA: 1:sem escala

SARJETAS TRIANGULARES DE CONCRETO

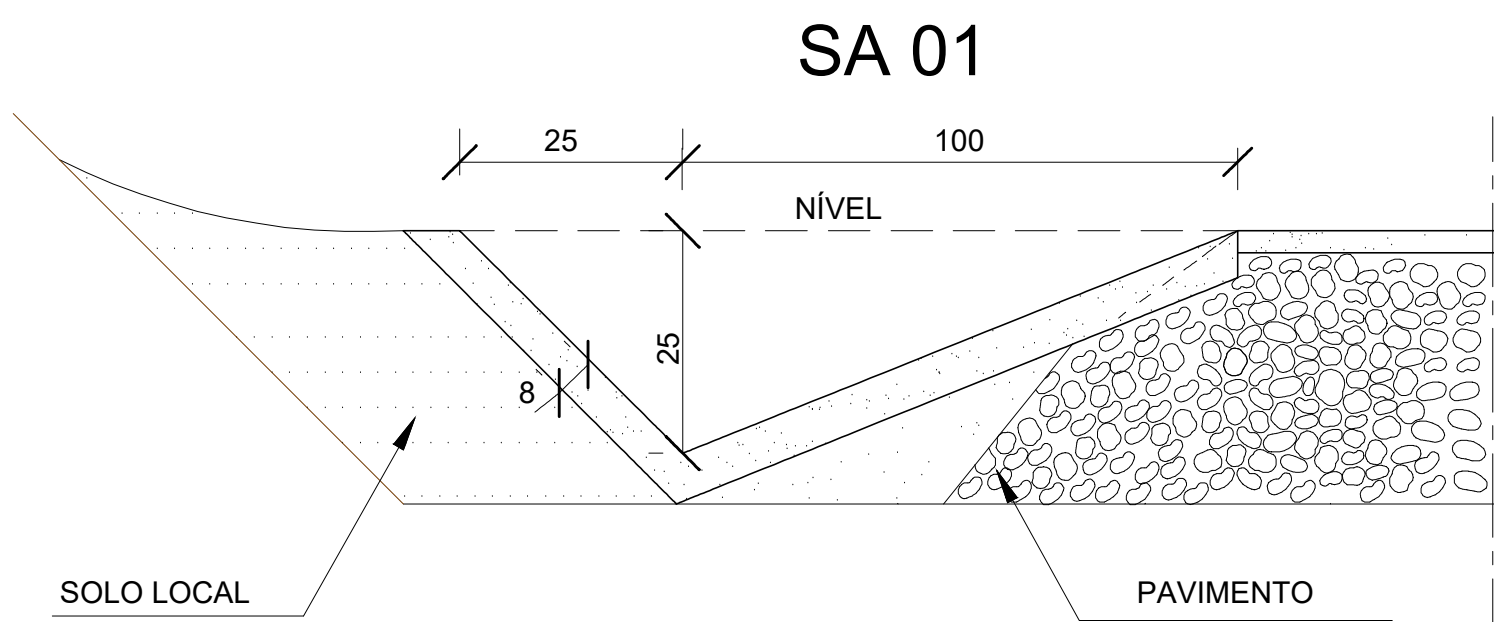


CONSUMOS MÉDIOS	
CONCRETO fck ≥15MPa	0,111 m3/m
GUIA DE MADEIRA (2,5cm X 8,0 cm)	0,77 m/m
ARGAMASSA ASFÁLTICA	0,25 kg/m
ESCAVAÇÃO EM SOLO (EVENTUAL)	≤ 0,25 m3/m
SOLO LOCAL (EVENTUAL)	≤ 0,25 m3/m

2 DETALHAMENTO SARJETAS

ESCALA: :sem escala

SA02/ SA03/ SA04/ SA05/ SA06/ SA07/ SA08/ SA09/ SA10

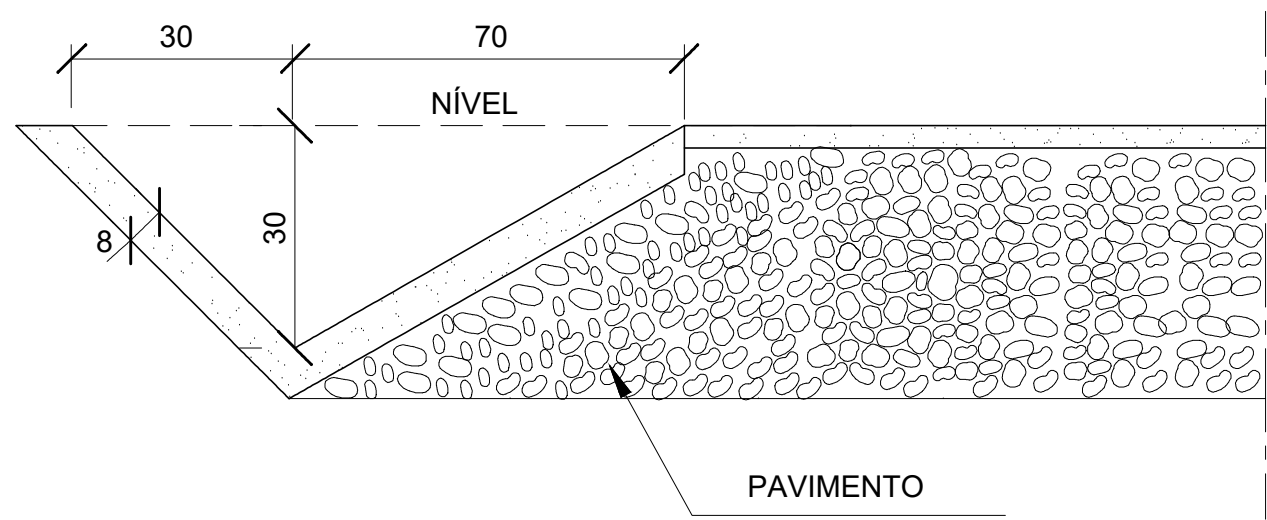

CONSUMOS MÉDIOS	
CONCRETO fck ≥15MPa	0,089 m3/m
GUIA DE MADEIRA (2,5cm X 8,0 cm)	0,65 m/m
ARGAMASSA ASFÁLTICA	0,16 kg/m
ESCAVAÇÃO EM SOLO (EVENTUAL)	≤ 0,21 m3/m
SOLO LOCAL (EVENTUAL)	≤ 0,20 m3/m

LEGENDA

- CONTENÇÃO
- MEIO FIO COM CALÇADA
- BATERIA DE RALO
- SARJETA
- CURVA DE NÍVEL INTERMEDIÁRIA
- CURVA DE NÍVEL
- PV
- TRECHO BSTC COM CAIMENTO
- DESCIDA D'ÁGUA EM DEGRAUS
- DISSIPADOR

NOTAS:

- MEDIDAS EM cm SALVO INDICAÇÃO EM CONTRÁRIO
- CARACTERÍSTICAS DOS MATERIAIS:
 - Concreto Estrutural - Classe C15 (fck>15MPa)
 - Consumo mínimo de cimento = 300kg/m3 de Concreto
 - Concreto Magro - Classe C10 (fck>10MPa)
 - Aço CA-50 (fyk >500MPa)
- CAPACIDADE ADMISSÍVEL NO SOLO DE FUNDAÇÃO: >0,1MPa
- AS GUIAS SERÃO INSTALADAS SEGUNDO A SEÇÃO TRANSVERSAL DA SARJETA ESPAÇADAS DE 3m.
- DEVERÃO SER EXECUTADAS JUNTAS ASFÁLTICAS A CADA 12m
- O PROJETO PRECISA DE TOPOGRAFIA DETALHADA E ENSAIOS DO TIPO SPT E CARACTERIZAÇÃO COMPLETA PARA COMPATIBILIZAÇÃO
- O PROJETO EXECUTIVO DEVERÁ SEGUIR OS CRITÉRIOS PRECONIZADOS PELAS NORMAS BRASILEIRAS.
- TODAS AS MEDIDAS DEVERÃO SER CONFERIDAS NO LOCAL.

Revisão	XX	XXXXXXX	XXXXXXX	XXXXXXX
Data				
Descrição				
Responsável				

 GOVERNO DO ESTADO DO RIO DE JANEIRO SEM TEMPO A DERRER	BRUNO KAZUHIRO Secretário de Estado de Infraestrutura e Obras	JEFFERSON FIGUEIREDO Subsecretário Executivo
Programa: CIDADE VIVA	Etapas: PROJETO BÁSICO	
Demandante: SEINFRA - Secretaria de Estado de Infraestrutura e Obras	Disciplina: ENGENHARIA	
Projeto: DRENAGEM - GRANJA DISCO	Nº Prancha: 04 / 05	
Endereço: RUA MANOEL MARTINS JÚNIOR S/N - AREAL	Data: 03/2021	
Título do desenho: DRENAGEM DETALHAMENTO	Escala: INDICADA	
Autor do projeto: AURÉLIO VOGAS BARRETO	CAU/CREA: 2018108909	Desenho: LOUISE BOQUIMPANI
Desenvolvimento: SEINFRA - Secretaria de Estado de Infraestrutura e Obras SUPERINTENDÊNCIA DE ASSUNTOS ESTRATÉGICOS		