






1 PLANTA DE SITUAÇÃO - TRECHO NOVO
ESCALA: 1:1000

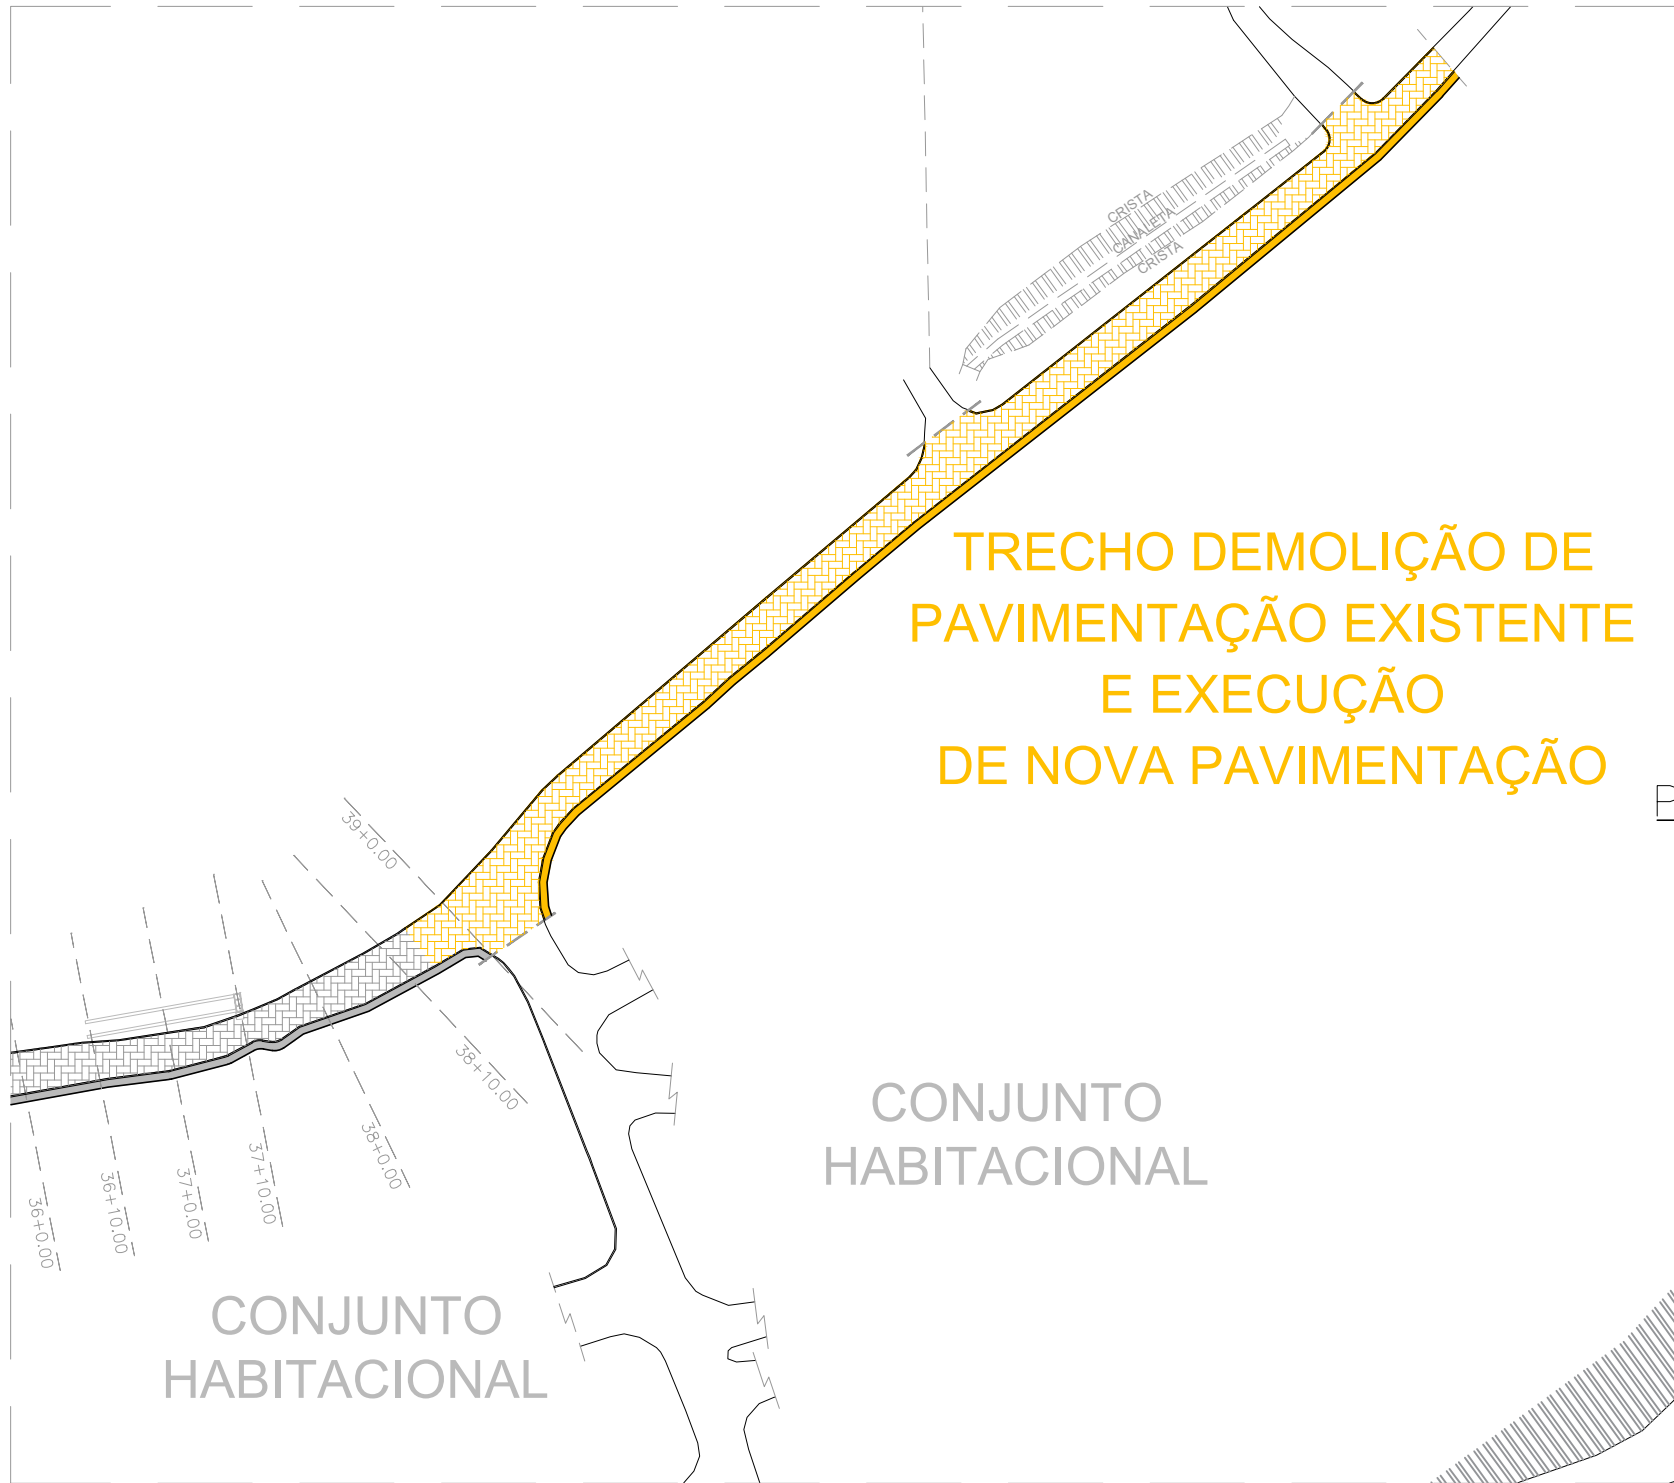


2 PLANTA DE SITUAÇÃO - TRECHO COM DEMOLIÇÃO
ESCALA: 1:1000

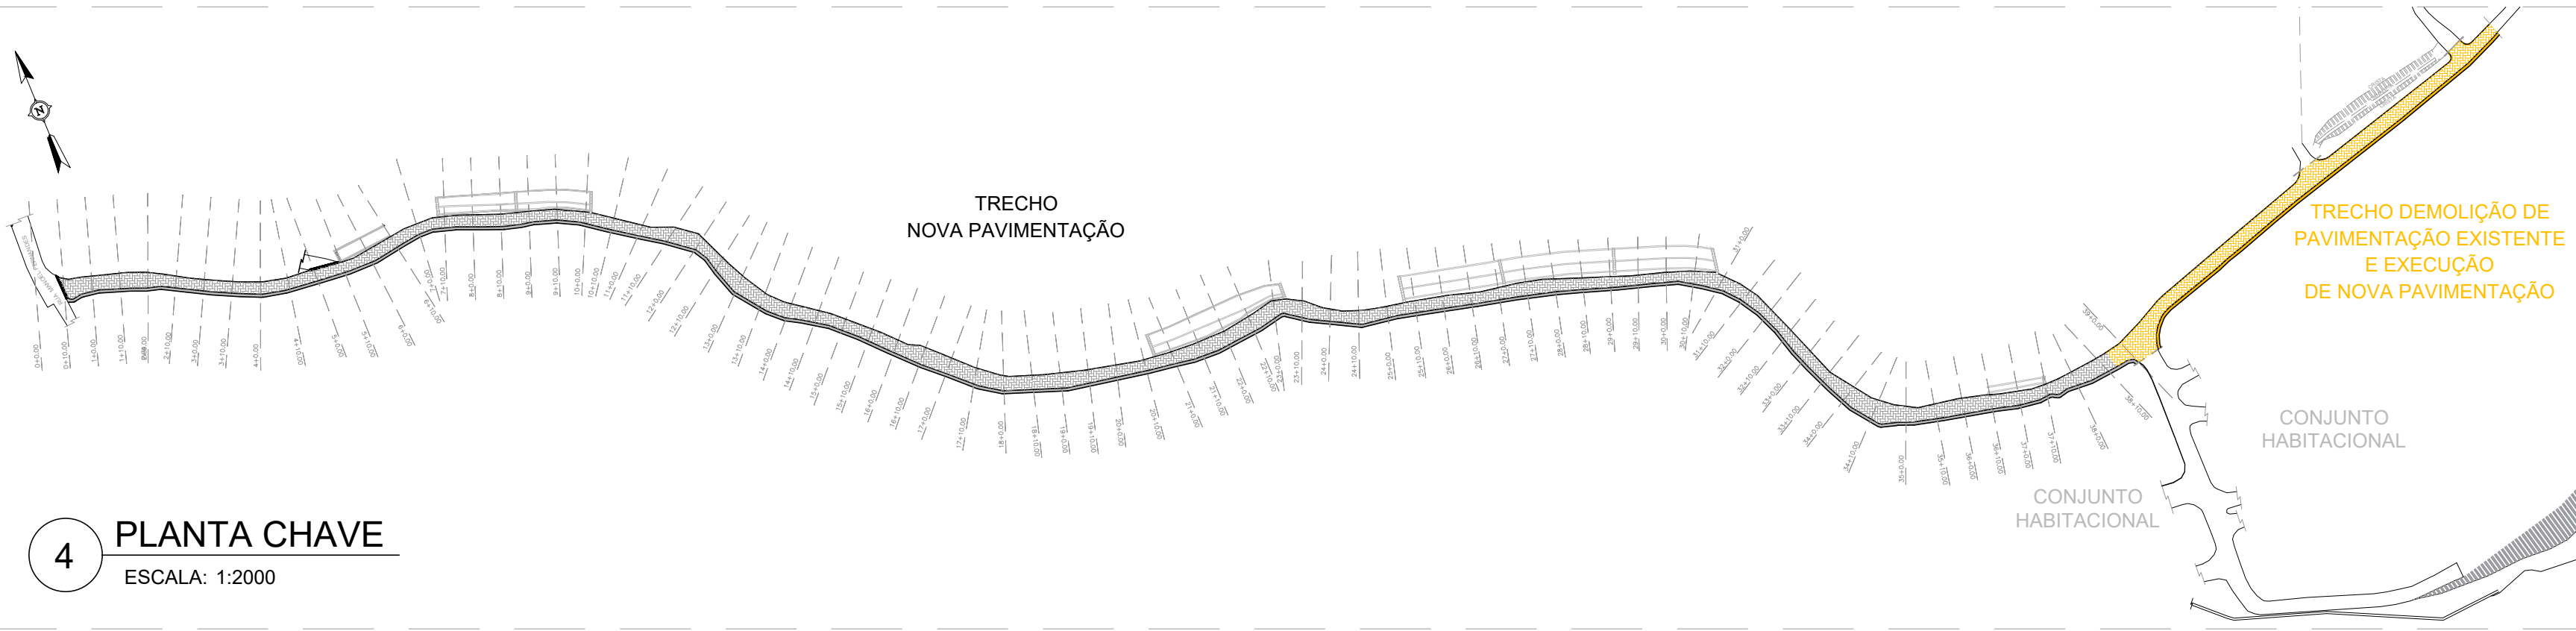

4 PLANTA CHAVE
ESCALA: 1:2000

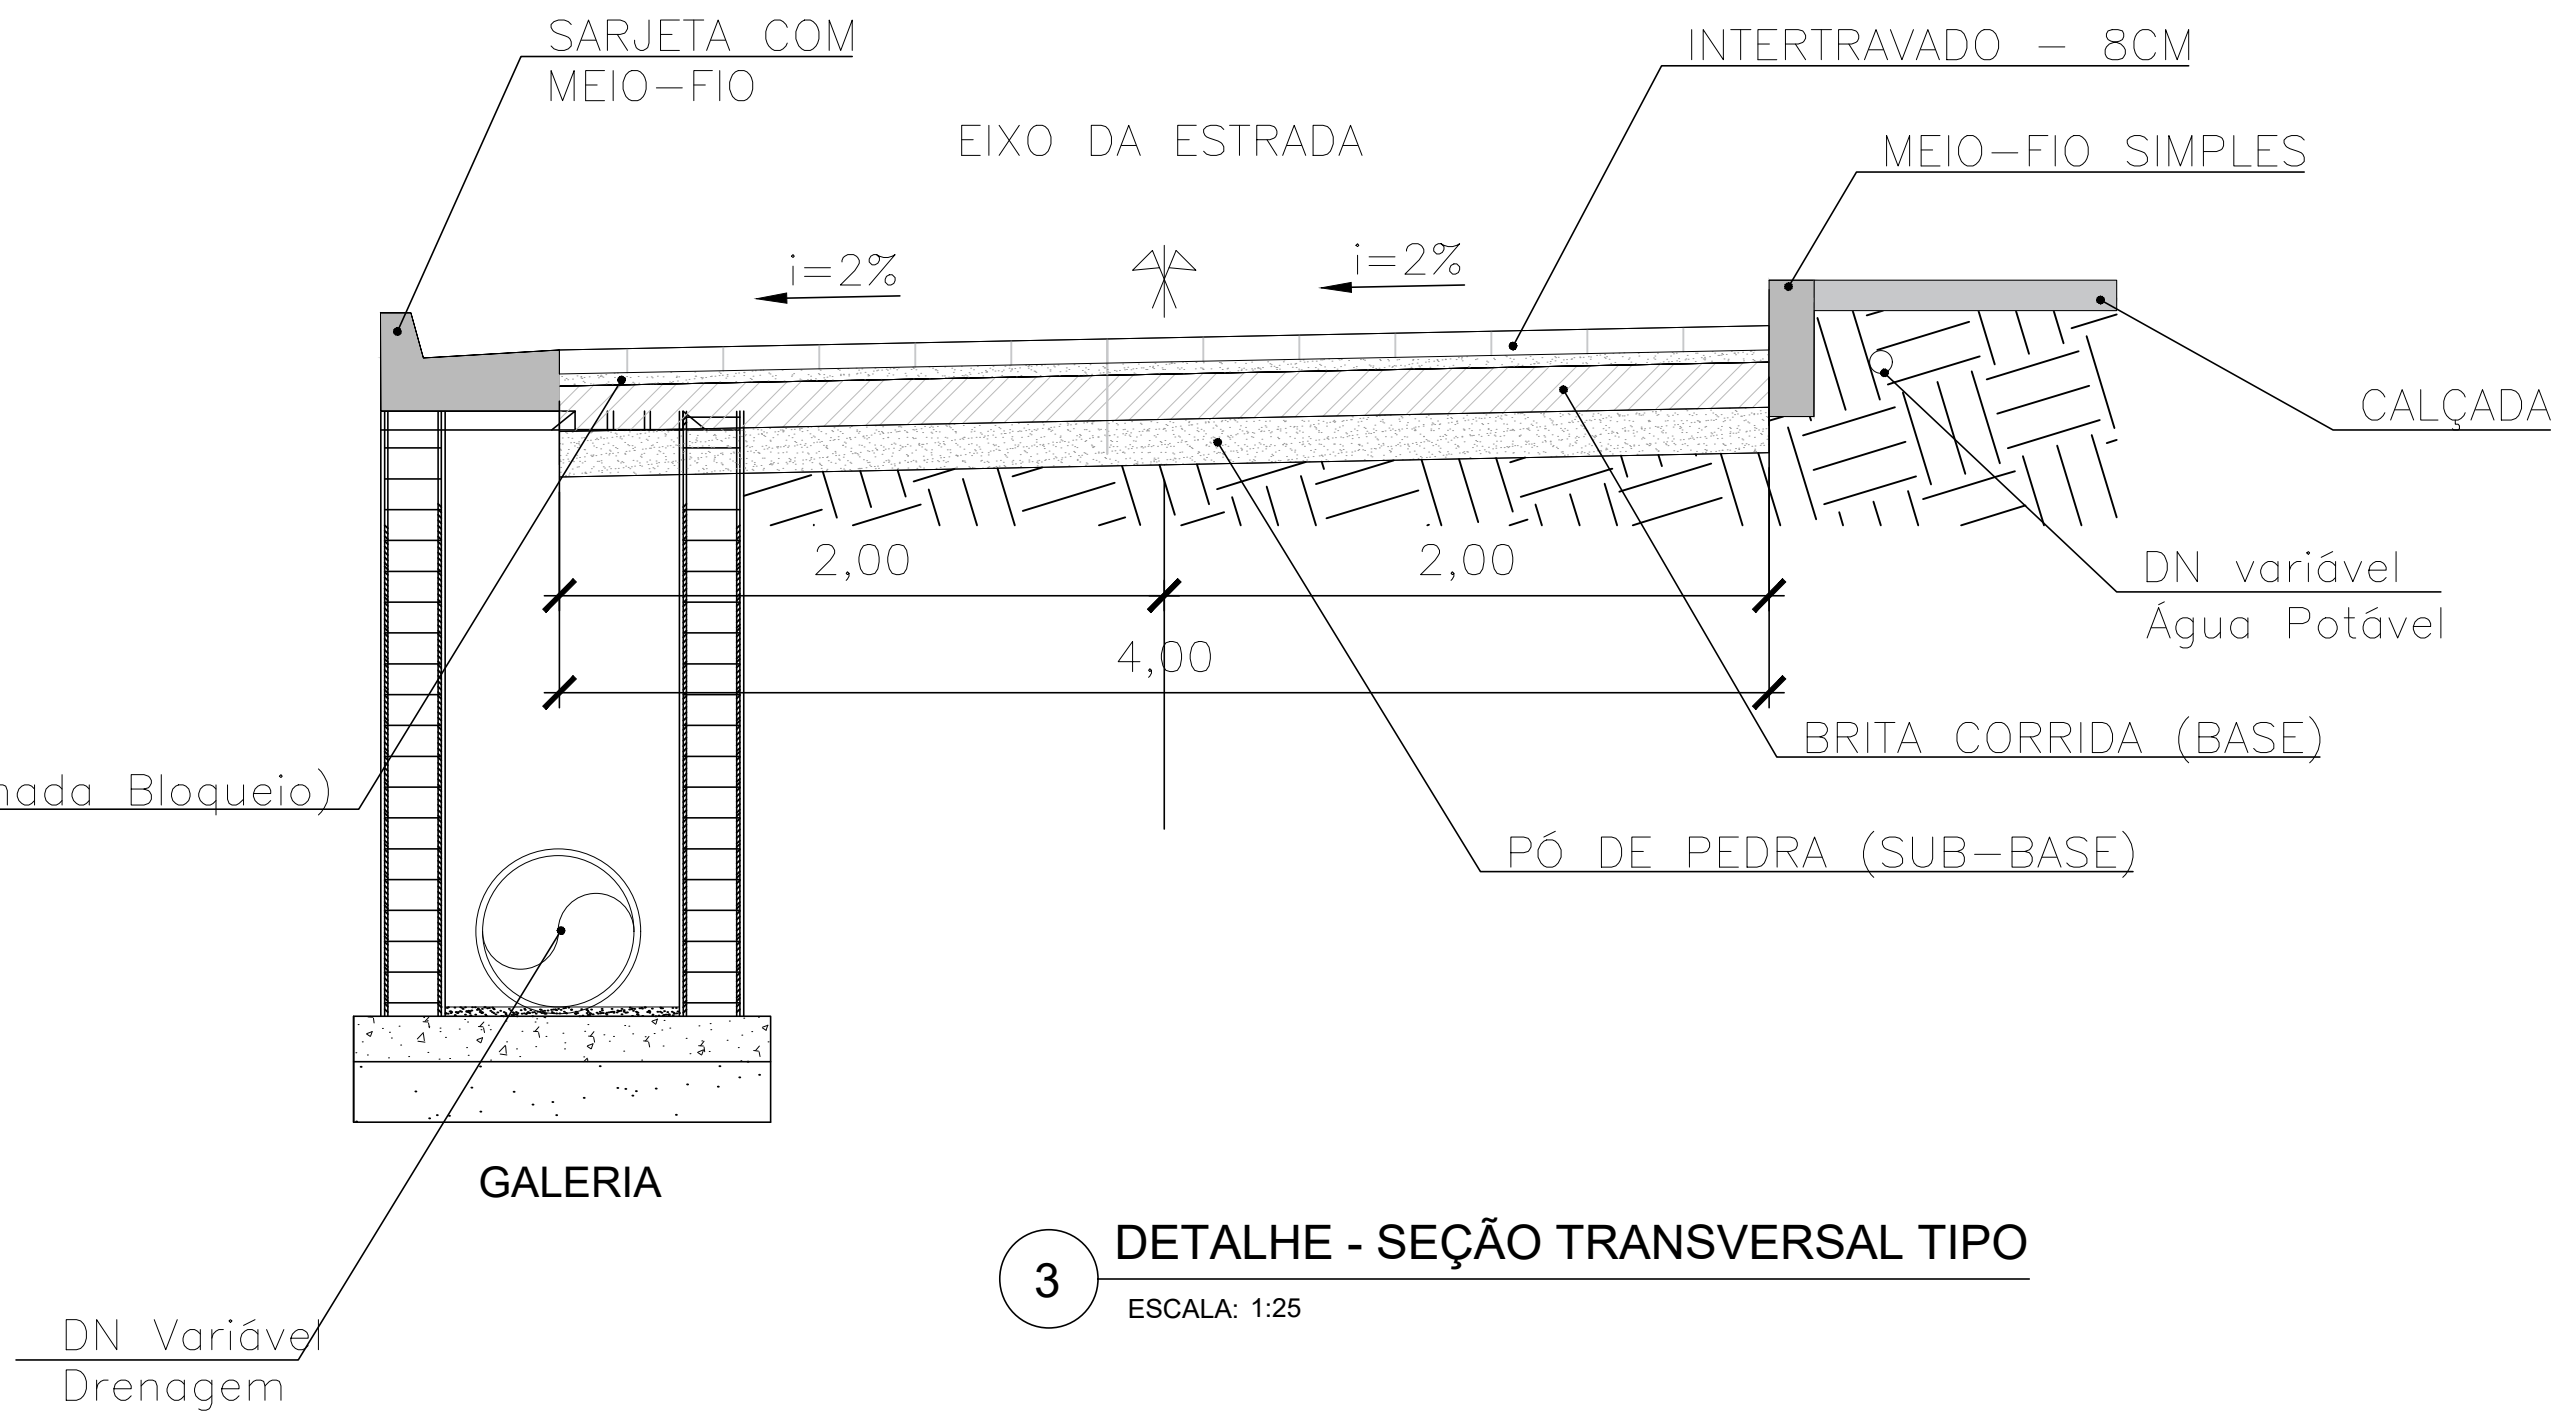

3 DETALHE - SEÇÃO TRANSVERSAL TIPO
ESCALA: 1:25

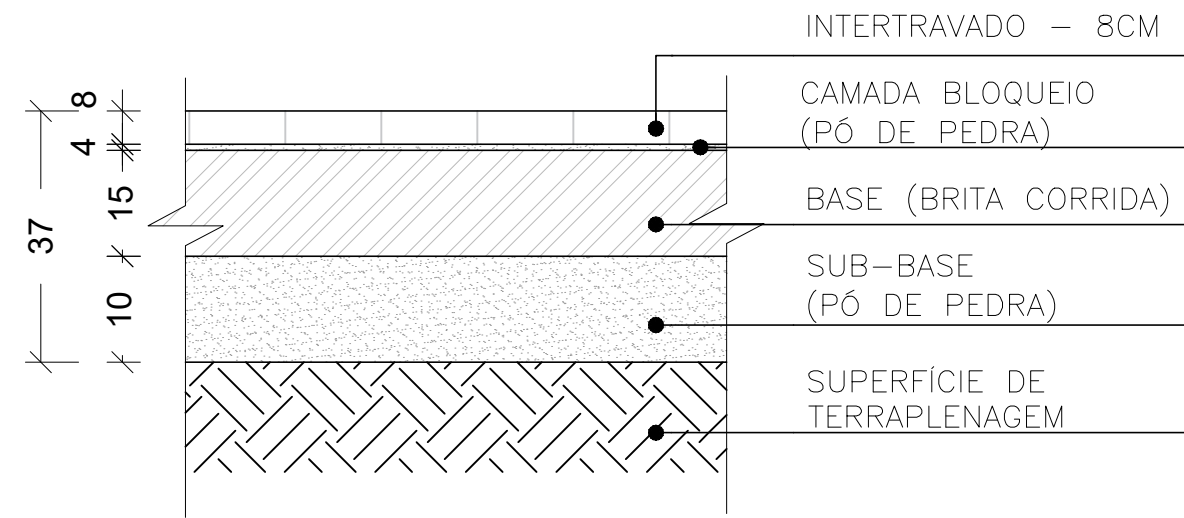

5 DETALHE - SUPERFÍCIE DE TERRAPLANAGEM
ESCALA: 1:25

LEGENDA		QUADRO DE ÁREAS	
SIMB.	DESCRIÇÃO	DESCRIÇÃO	ÁREA (m²)
	PISO INTERTRAVADO (TRECHO NOVA PAVIMENTAÇÃO)	ÁREA DE INTERTRAVADO	3.844,17
	PISO INTERTRAVADO (TRECHO DEMOLIÇÃO PARA EXECUÇÃO DE NOVA PAVIMENTAÇÃO)	ÁREA A DEMOLIR	742,00
	CALÇADA / MEIO-FIO / SARJETA	ÁREA DO PASSEIO	782,00
		EXTENSÃO MEIO-FIO	782,00

SERVIÇO PÚBLICO ESTADUAL	
PROCESSO:	FLS: _____
DATA:	
RUBRICA:	

- NOTAS:
- 1 - O método executivo deverá ser adequado visando a segurança da obra;
 - 2 - Deve ser realizado o correto preparo do solo para aplicação do intertravado;
 - 3 - O projeto de topografia deverá ser detalhado para compatibilização do terreno;
 - 4 - Projeto executivo deverá seguir os critérios recomendados pelas normas brasileiras;
 - 5 - Todas as medidas devem ser conferidas no local.

XX	XXXXXXXXXX	XXXXXXXXXXXXXXXXXXXXXXXXXXXX	XXXXXXXXXXXXXXXXXXXX
Revisão	Data	Descrição	Responsável
		BRUNO KAZUHIRO Secretário de Estado de Infraestrutura e Obras	JEFFERSON FIGUEIREDO Subsecretário Executivo
Programa:		Projeto Básico - Pavimentação, Areal.dwg	Projeto Básico
CIDADE VIVA			ENGENHARIA
SEINFRA - Secretaria de Estado de Infraestrutura e Obras			10/01
Projeto:			03/2021
PAVIMENTAÇÃO - GRANJA DISCO			INDICADA
Endereço:			
RUA MANOEL MARTINS JÚNIOR SIN - AREAL			
Título do desenho:			
PAVIMENTAÇÃO			
Autor do projeto:		CAU/CREA:	Desenho:
AURÉLIO VOGAS BARRETO		2018108909	ALINE QUEIRÓS
Desenvolvimento:			Assinatura:
SEINFRA - Secretaria de Estado de Infraestrutura e Obras			
SUPERINTENDÊNCIA DE ASSUNTOS ESTRATÉGICOS			