

ESCADA EM TALUDE DE CORTE







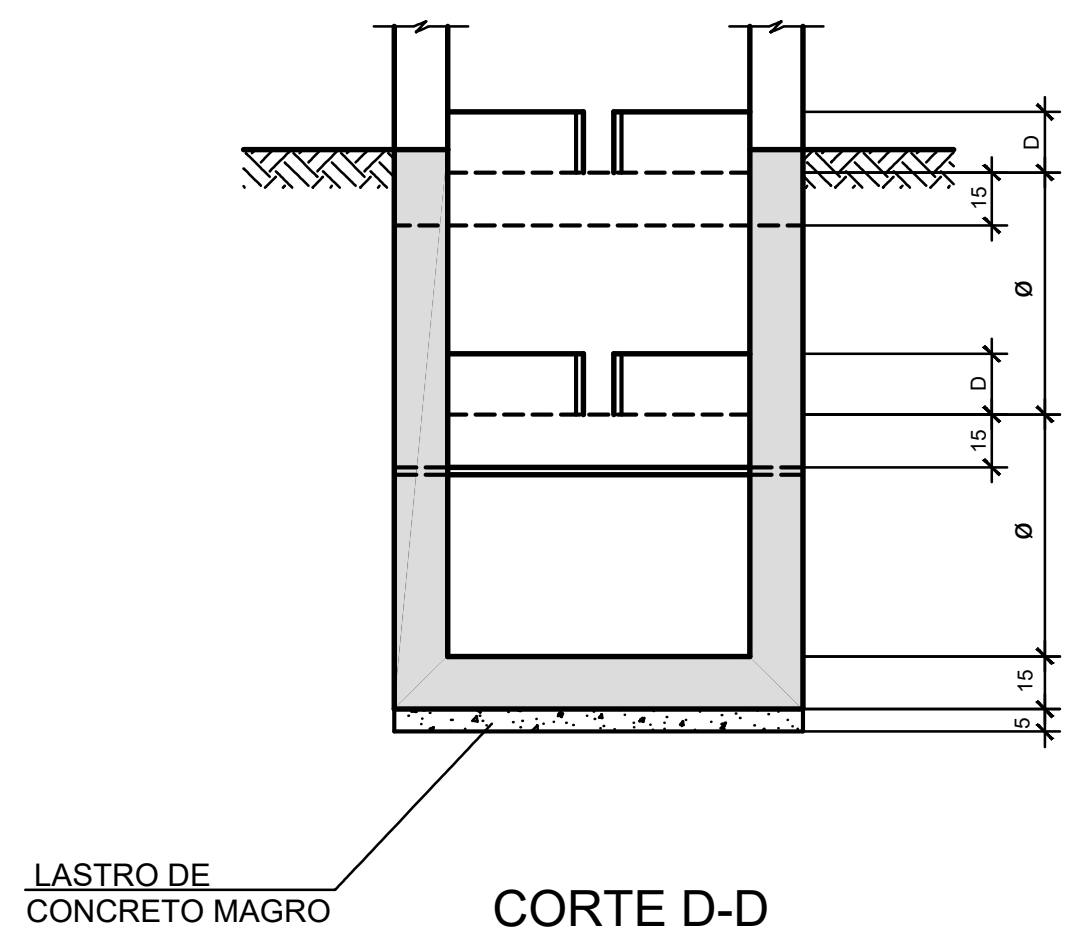


TABELA DE DIMENSÕES (cm)					
Ø	øe	A	B	C	D
80	100	120	80	60	60

TABELA DE QUANTIDADES				
Ø (m)	MÓDULO	CONCRETO (m³)	FORMA (m²)	LASTRO (m³)
0,80	1	1,76	15,38	0,14
	2	2,00	20,91	0,16
	3	1,33	13,59	0,10

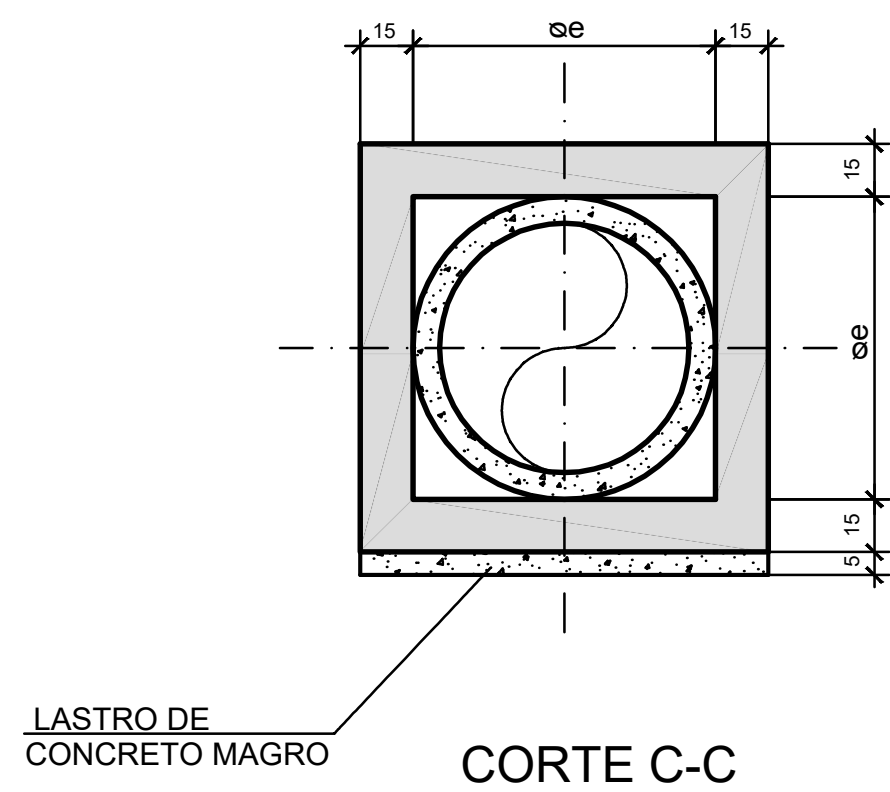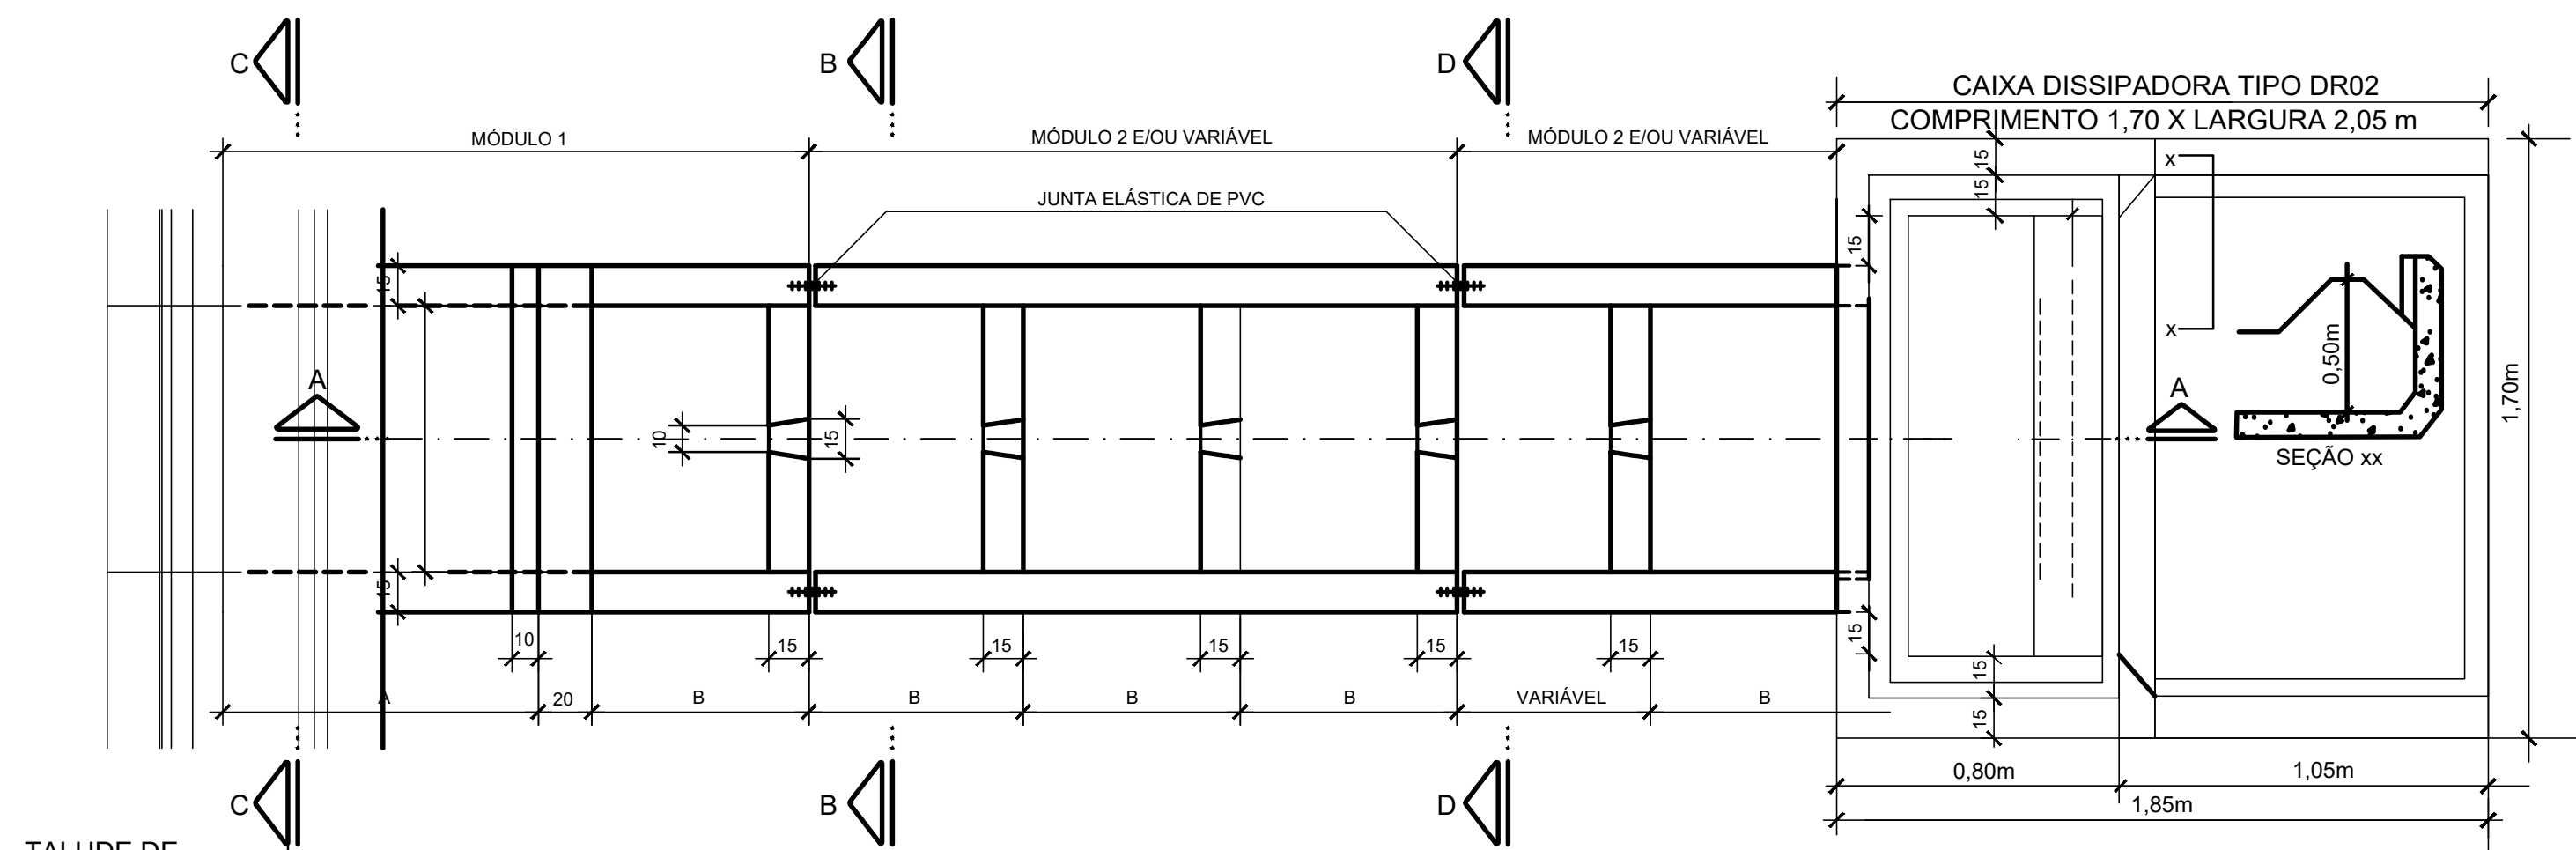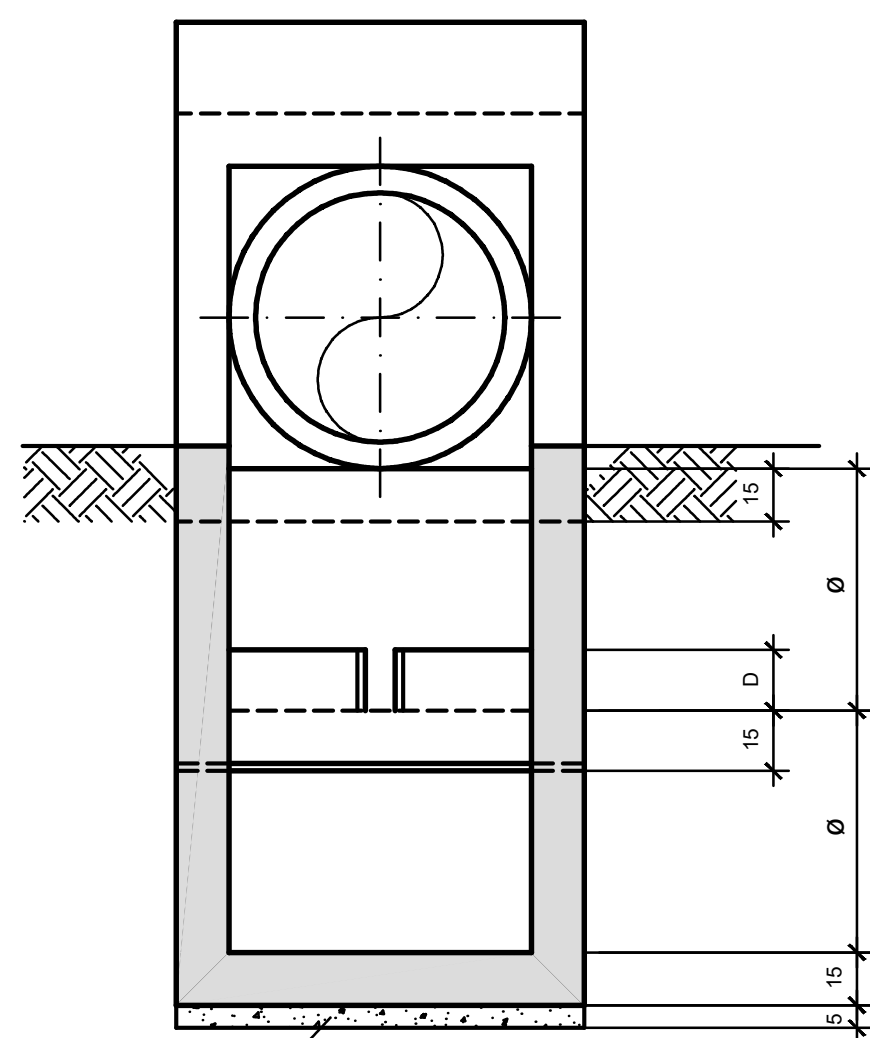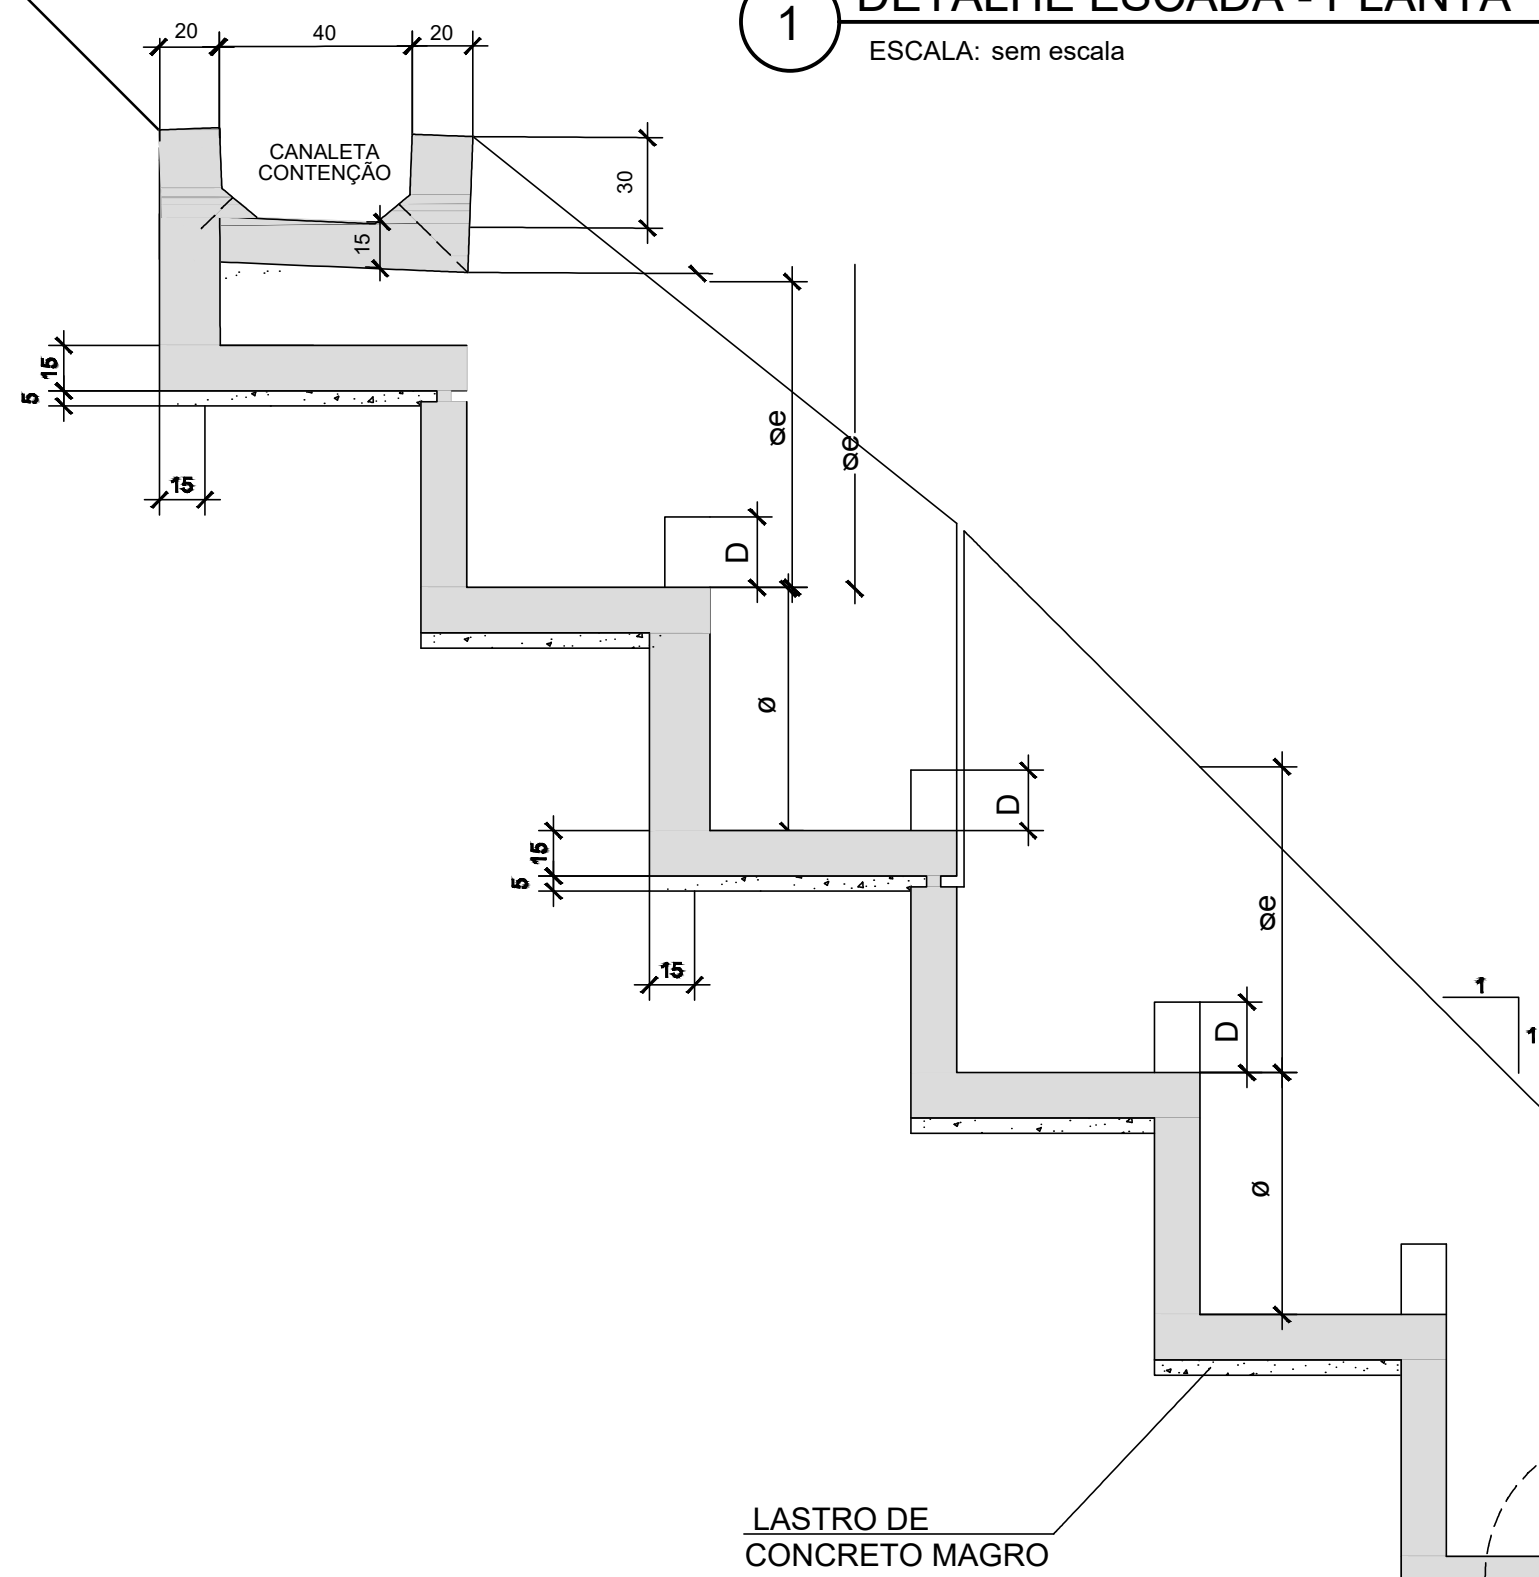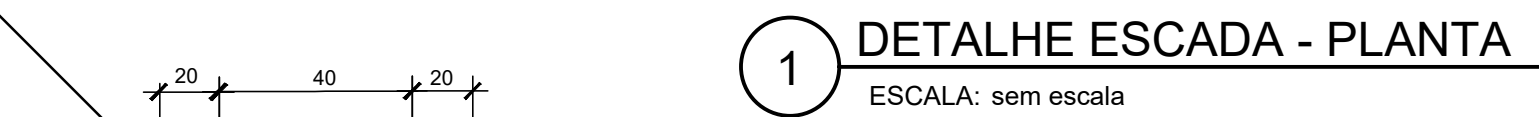



LASTRO DE
CONCRETO MAGRO

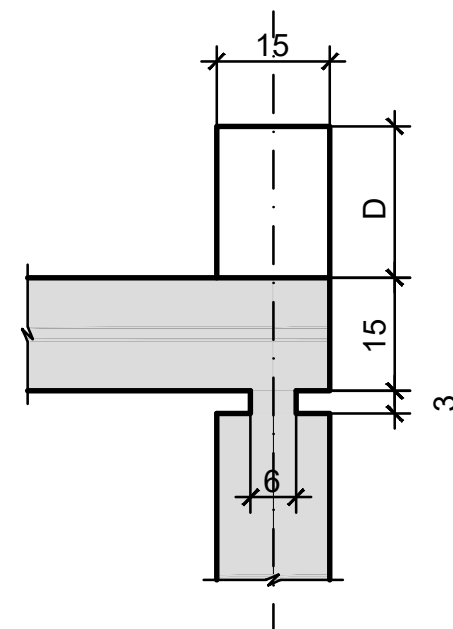

DETALHE "1"

2 DETALHE ESCADA - CORTEAA

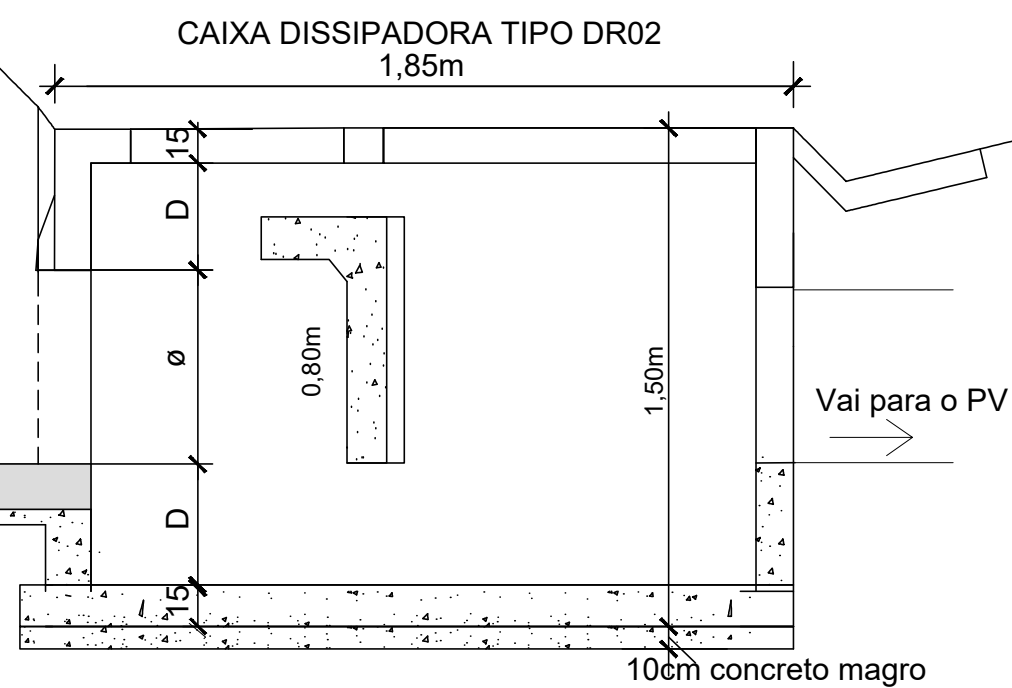

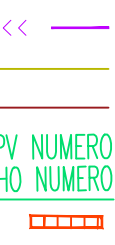LEGENDA		SERVIÇO PÚBLICO ESTADUAL									
	CONTENÇÃO MEIO FIO COM CALÇADA BATERIA DE ALALO SARJETA CURVA DE NIVEL INTERMEDIÁRIA CURVA DE NIVEL PV TRECHO BSTC COM CAIMENTO DESCIDA DÁGUA EM DEGRAUS DISSIPADOR	PROCESSO: _____ DATA: _____ FLS.: _____ RÚBRICA: _____									
NOTAS: 1- MEDIDAS EM cm SALVO INDICAÇÃO EM CONTRÁRIO 2- CARACTERÍSTICAS DOS MATERIAIS: Concreto Estrutural - Classe C20 (fck>20MPa) Consumo mínimo de cimento = 300kg/m3 de Concreto Concreto Magro - Classe C10 (fck>10MPa) Aço CA-50) (fyk >500MPa) 3- CAPACIDADE ADMISSÍVEL NO SOLO DE FUNDAÇÃO: >0,1MPa 4- PARA ARMAÇÃO VER DES. PRANCHA 03/05 DRENAGEM 5- OS QUANTITATIVOS FORAM CALCULADOS CONSIDERANDO MÓDULO2 COM COMPRIMENTO IGUAL A (3x8) E MÓDULO 3 COM COMPRIMENTO IGUAL A (2X8) E COM ALTURA DE DEGRAUS = AØ 6- O PROJETO PRECISA DE TOPOGRAFIA DETALHADA E ENSAIOS DO TIPO SPT E CARACTERIZAÇÃO COMPLETA PARA COMPATIBILIZAÇÃO 7- O PROJETO EXECUTIVO DEVERÁ SEGUIR OS CRITÉRIOS PRECONIZADOS PELAS NORMAS BRASILEIRAS. 8- TODAS AS MEDIDAS DEVERÃO SER CONFERIDAS NO LOCAL.											
<table border="1" style="width: 100%; border-collapse: collapse;"> <tr> <td style="width: 10%; text-align: center;">R/O</td> <td style="width: 40%; text-align: center;">XXXXXXXXXXXXXXXXXXXXXXXXXXXX</td> <td style="width: 50%; text-align: center;">XXXXXXXXXXXXXXXXXXXX</td> </tr> <tr> <td style="text-align: center;">Revista</td> <td style="text-align: center;">Data</td> <td style="text-align: center;">Descrição</td> </tr> <tr> <td style="height: 20px;"></td> <td></td> <td style="text-align: center;">Responsável</td> </tr> </table>			R/O	XXXXXXXXXXXXXXXXXXXXXXXXXXXX	XXXXXXXXXXXXXXXXXXXX	Revista	Data	Descrição			Responsável
R/O	XXXXXXXXXXXXXXXXXXXXXXXXXXXX	XXXXXXXXXXXXXXXXXXXX									
Revista	Data	Descrição									
		Responsável									
<table border="1" style="width: 100%; border-collapse: collapse;"> <tr> <td style="width: 30%; text-align: center; vertical-align: middle;">  GOVERNO DO ESTADO RIO DE JANEIRO SEM TEMPO A PERDER </td> <td style="width: 40%; text-align: center; vertical-align: middle;"> BRUNO KAZUHIRO Secretário de Estado de Infraestrutura e Obras Procedente: </td> <td style="width: 30%; text-align: center; vertical-align: middle;"> JEFFERSON FIGUEIRODO Subsecretário Executivo Arguente eletrônico: TOPO-DISC02-RT14 DRENAGEM R4.dwg </td> </tr> </table>			 GOVERNO DO ESTADO RIO DE JANEIRO SEM TEMPO A PERDER	BRUNO KAZUHIRO Secretário de Estado de Infraestrutura e Obras Procedente:	JEFFERSON FIGUEIRODO Subsecretário Executivo Arguente eletrônico: TOPO-DISC02-RT14 DRENAGEM R4.dwg						
 GOVERNO DO ESTADO RIO DE JANEIRO SEM TEMPO A PERDER	BRUNO KAZUHIRO Secretário de Estado de Infraestrutura e Obras Procedente:	JEFFERSON FIGUEIRODO Subsecretário Executivo Arguente eletrônico: TOPO-DISC02-RT14 DRENAGEM R4.dwg									
<table border="1" style="width: 100%; border-collapse: collapse;"> <tr> <td style="width: 60%; padding: 5px;"> Programa: CIDADE VIVA Demandante: SEINFRA - Secretaria de Estado de Infraestrutura e Obras Projeto: DRENAGEM - GRANJA DISCO Endereço: RUA MANOEL MARTINS JÚNIOR S/N - AREAL Título do desenho: DRENAGEM DETALHAMENTO Autor do projeto: AURÉLIO VOGAS BARRETO Desenvolvimento: SEINFRA - Secretaria de Estado de Infraestrutura e Obras </td> <td style="width: 40%; padding: 5px;"> Escala: PROJETO BÁSICO Disciplina: ENGENHARIA Nº Prancha: 02 / 05 Data: 03/2021 Escala: INDICADA Desenho: LOUISE BOQUIMPANI Assinatura: </td> </tr> </table>			Programa: CIDADE VIVA Demandante: SEINFRA - Secretaria de Estado de Infraestrutura e Obras Projeto: DRENAGEM - GRANJA DISCO Endereço: RUA MANOEL MARTINS JÚNIOR S/N - AREAL Título do desenho: DRENAGEM DETALHAMENTO Autor do projeto: AURÉLIO VOGAS BARRETO Desenvolvimento: SEINFRA - Secretaria de Estado de Infraestrutura e Obras	Escala: PROJETO BÁSICO Disciplina: ENGENHARIA Nº Prancha: 02 / 05 Data: 03/2021 Escala: INDICADA Desenho: LOUISE BOQUIMPANI Assinatura:							
Programa: CIDADE VIVA Demandante: SEINFRA - Secretaria de Estado de Infraestrutura e Obras Projeto: DRENAGEM - GRANJA DISCO Endereço: RUA MANOEL MARTINS JÚNIOR S/N - AREAL Título do desenho: DRENAGEM DETALHAMENTO Autor do projeto: AURÉLIO VOGAS BARRETO Desenvolvimento: SEINFRA - Secretaria de Estado de Infraestrutura e Obras	Escala: PROJETO BÁSICO Disciplina: ENGENHARIA Nº Prancha: 02 / 05 Data: 03/2021 Escala: INDICADA Desenho: LOUISE BOQUIMPANI Assinatura:										
<table border="1" style="width: 100%; border-collapse: collapse;"> <tr> <td style="width: 40%; text-align: center;"> CAU/CREA: 2018108909 </td> <td style="width: 60%; text-align: center;"> Desenho: LOUISE BOQUIMPANI </td> </tr> </table>			CAU/CREA: 2018108909	Desenho: LOUISE BOQUIMPANI							
CAU/CREA: 2018108909	Desenho: LOUISE BOQUIMPANI										
SUPERINTENDÊNCIA DE ASSUNTOS ESTRATÉGICOS											