PROJETO SINALIZAÇÃO
ESCALA 1:1000

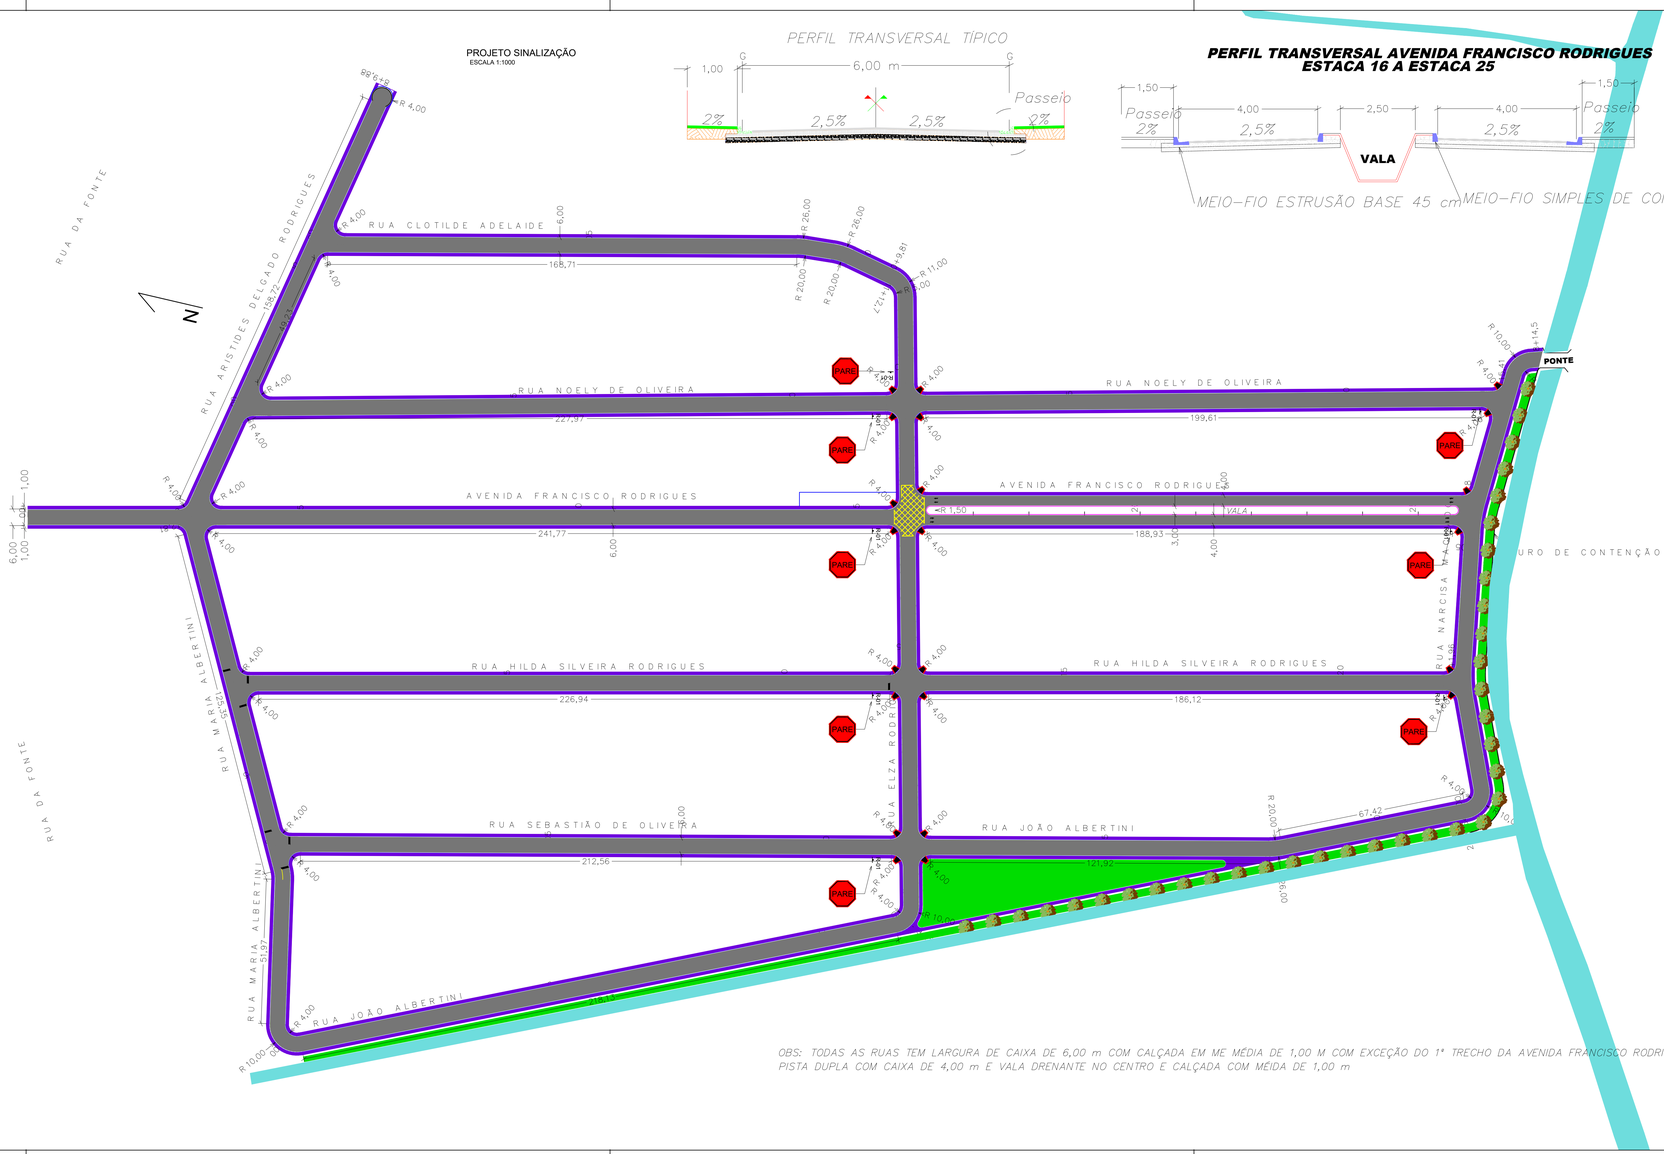

PERFIL TRANSVERSAL TÍPICO

PERFIL TRANSVERSAL AVENIDA FRANCISCO RODRIGUES
ESTACA 16 A ESTACA 25

LOCALIZAÇÃO

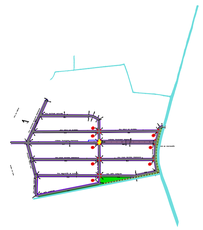

OBS: TODAS AS RUAS TEM LARGURA DE CAIXA DE 6,00 m COM CALÇADA EM ME MÉDIA DE 1,00 M COM EXCEÇÃO DO 1° TRECHO DA AVENIDA FRANCISCO RODRIGUES QUE SERÁ PISTA DUPLA COM CAIXA DE 4,00 m E VALA DRENANTE NO CENTRO E CALÇADA COM MEIDA DE 1,00 m

QUANTITATIVOS

ITEM	QUANT.	UNID
ÁREA DE BASE	19.269,20	m²
MEIO-FIO COM SARGETA - BASE 45 cm	5.836,32	m
MEIO-FIO SIMPLES - 15 x 40 cm	385,20	m
PAVIMENTO EM CBUQ	16.730,91	m²
CALÇADAS	5.959,34	m²
RAMPA DE ACESSIBILIDADE	22,00	unid.
GRAMA	2.945,06	m²

QUANTITATIVOS

ITEM	QUANT.	UNID
PINTURA MECÂNICA	1323,984	m²

Nº	REVISÕES	DESENHO	RESPONSÁVEL	DATA

PREFEITURA MUNICIPAL DE RIO DAS OSTRAS
ADMINISTRAÇÃO MUNICIPAL 2021 - 2024
SEMOP/DEPROJ

RIO DAS OSTRAS PREFEITURA

PROJETO
PAVIMENTAÇÃO, DRENAGEM, ESGOTO DO SANTA HELENA

ENDEREÇO
SANTA HELENA

DATA

ETAPA
PROJETO BÁSICO

LOCALIZAÇÃO
FINAL DO BAIRRO NOVA CIDADE

ESCALA
INDICADA

DISCIPLINA
PAVIMENTAÇÃO

DESENHOS
SINALIZAÇÃO

Nº PROJETO

ARQUIVO

COORDENADOR

AUTOR

DESENHO

PRANCHA
EXE 03
08