



SERVIDÃO ANTONIO MARIA DA CONCEIÇÃO

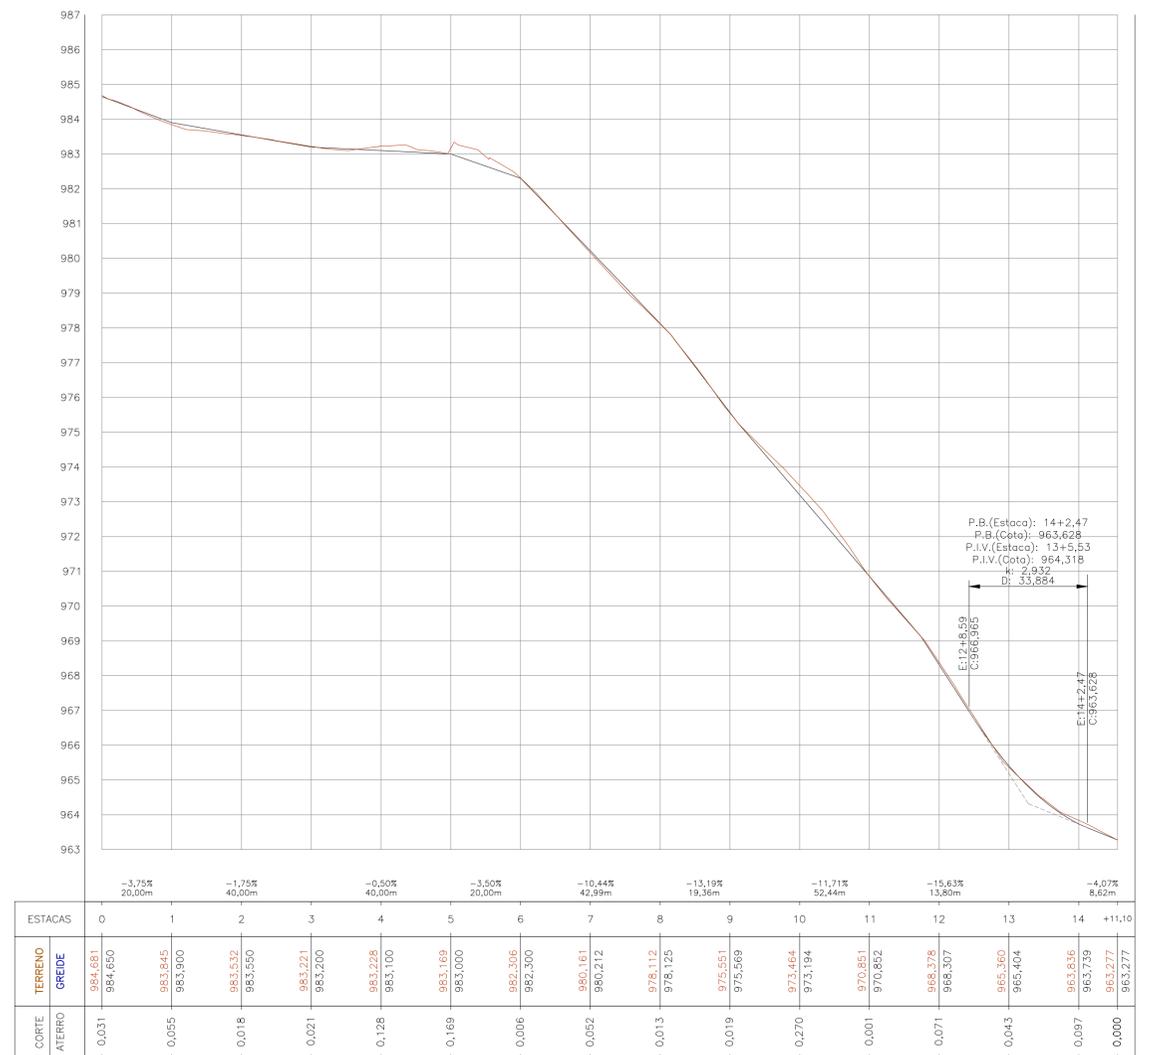


SEÇÃO TRANSVERSAL TIPO

S/ ESCALA

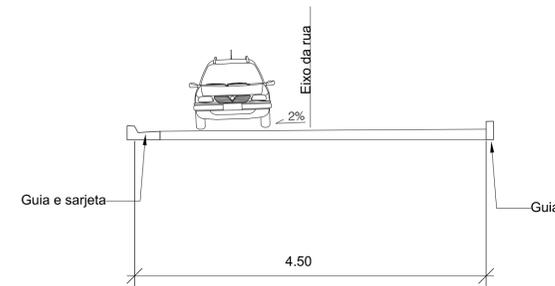

REVISÃO	DATA	DESCRIÇÃO	RESPONSÁVEL
REV 0	19/07/2019	EMISSÃO INICIAL	



Projeto: PROJETO EXECUTIVO DE OBRAS DE CONTENÇÃO E DRENAGEM NA LOCALIDADE CALEME II - TERESÓPOLIS RJ			
Título: PROJETO GEOMÉTRICO			
Disciplina: BÁCIA A MONTANTE PONTE	Etapa: PROJETO EXECUTIVO	Escala: S/ESCALA	Data: 19/07/2019
Empresa Responsável: OMEGA CONSTRUTORA LTDA	Desenho N°: 01	Folha: 02/02	
Responsável Técnico: LISANDRO DO NASCIMENTO	Desenvolvimento:	Rev.: 00	
Fiscalização e Supervisão:	Aprovação:		

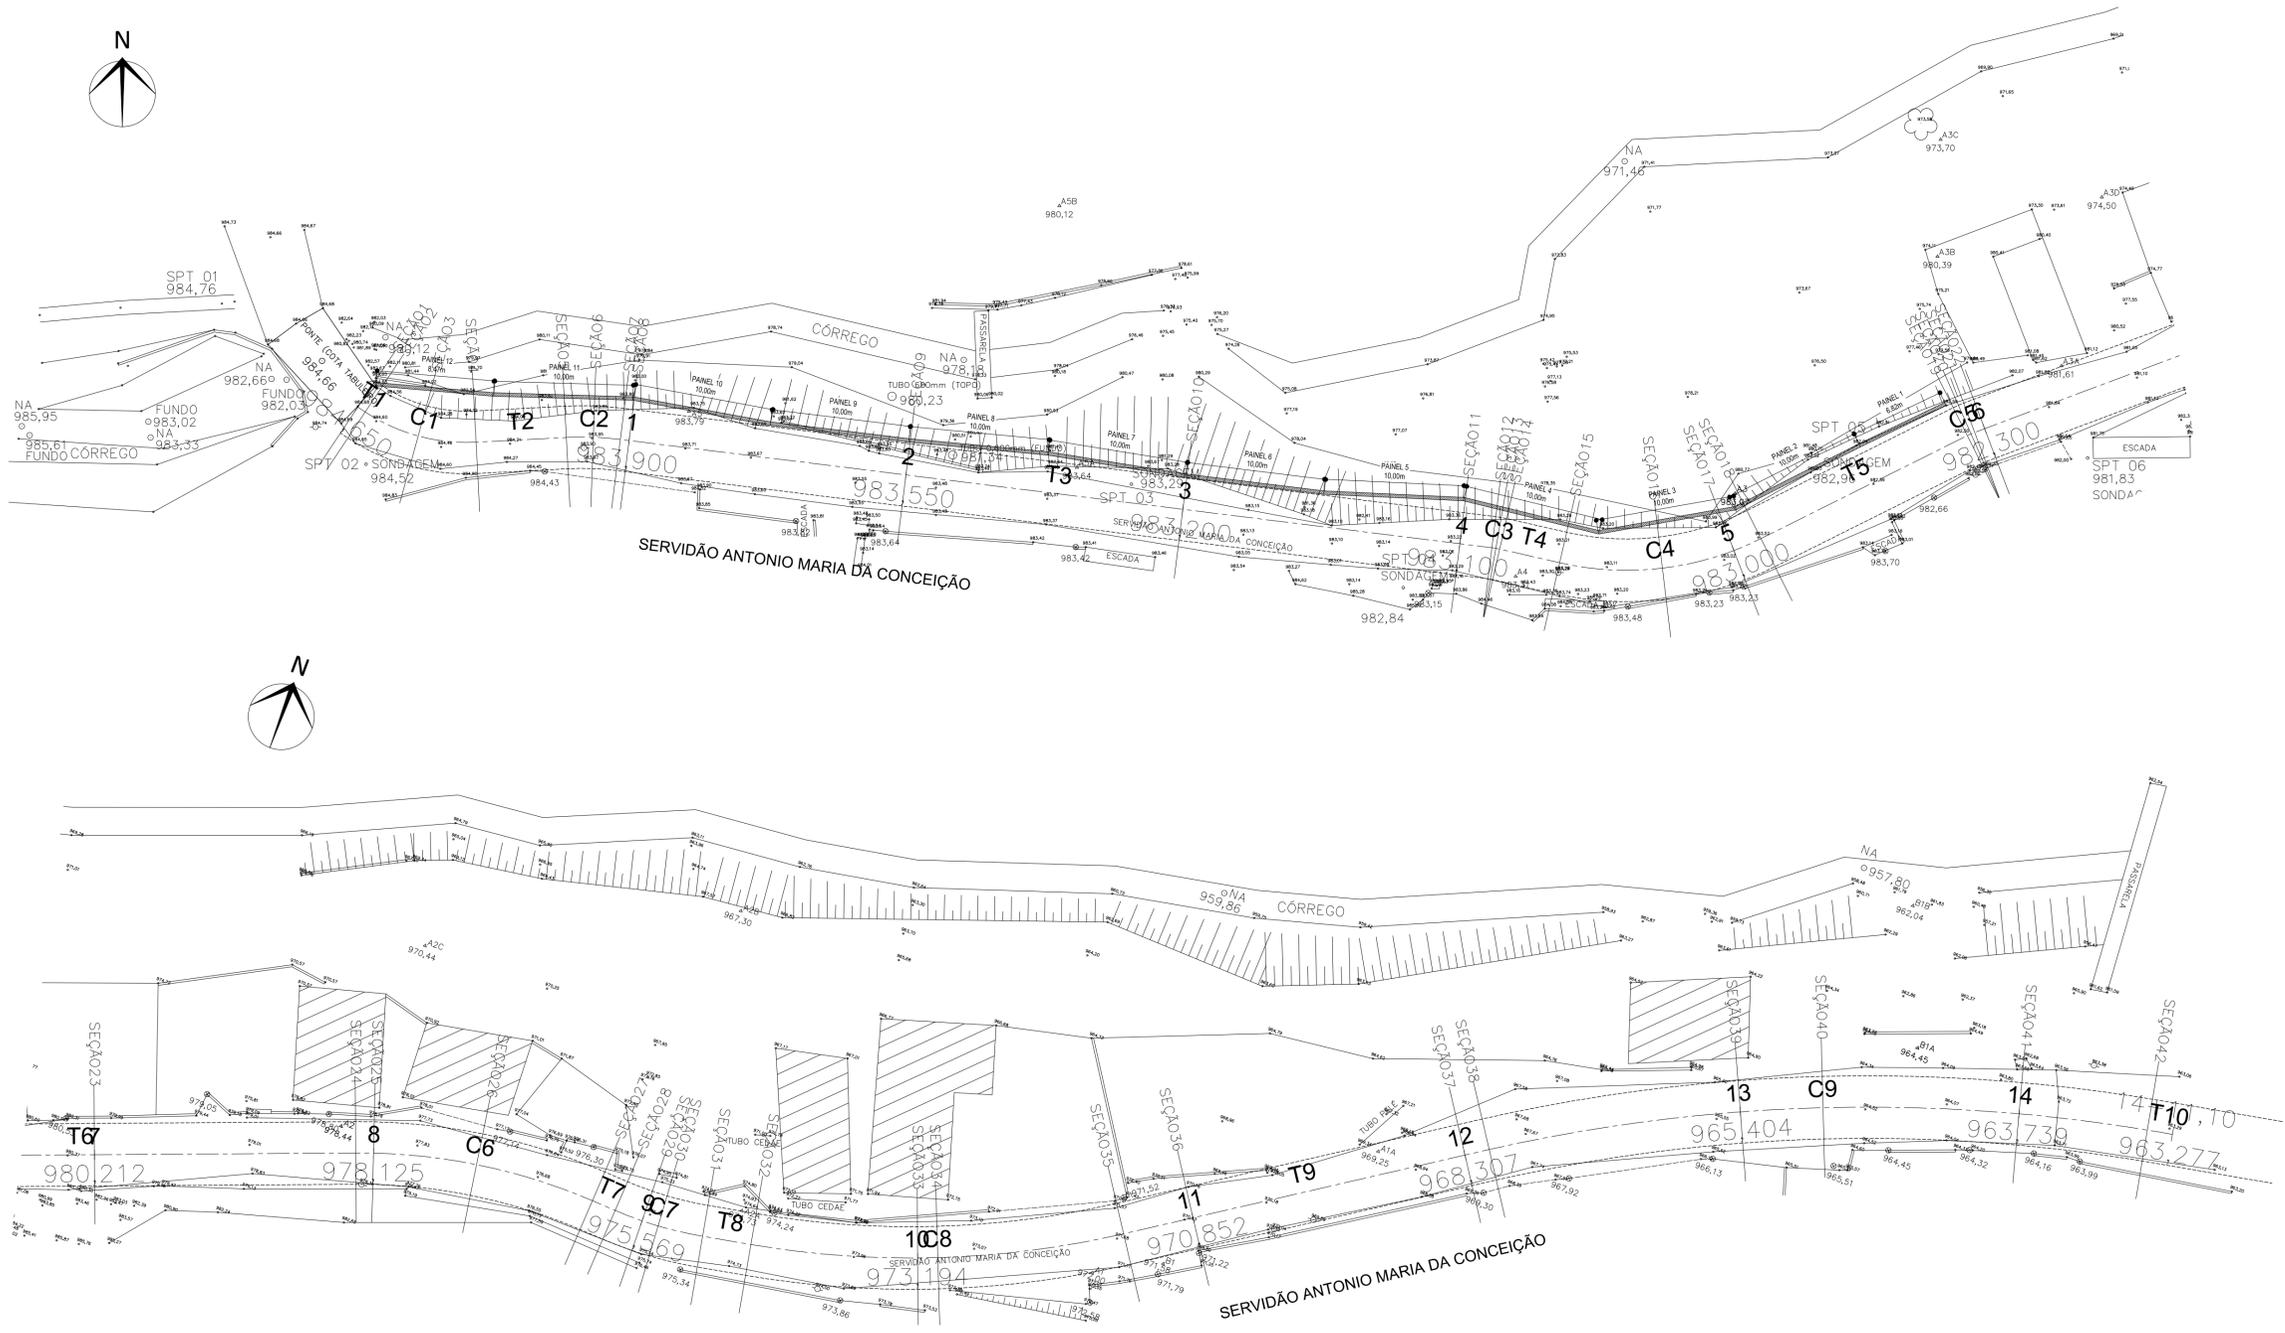

SERVIDÃO ANTONIO MARIA DA CONCEIÇÃO																	
Elemento	Deflexão	Tl(m)	Tc(m)	R(m)	D(m)	Tl(m)	AC	PC/TE/CE	PT	ECI/ET	PONTO	PC	PI	CC	PT	TE/CE	ECI/ET
T10	N79° 35' 15.00"E	-	-	-	-	1.004	-	-	-	-	-	-	-	-	-	-	-
T9	N56° 44' 48.84"E	-	-	-	-	26.888	-	-	-	-	-	-	-	-	-	-	-
T8	N79° 29' 39.01"E	-	-	-	-	3.514	-	-	-	-	-	-	-	-	-	-	-
T7	S86° 58' 35.01"E	-	-	-	-	1.773	-	-	-	-	-	-	-	-	-	-	-
T6	N69° 23' 08.86"E	-	-	-	-	39.484	-	-	-	-	-	-	-	-	-	-	-
T5	N63° 24' 06.81"E	-	-	-	-	16.540	-	-	-	-	-	-	-	-	-	-	-
T4	S77° 06' 51.19"E	-	-	-	-	4.416	-	-	-	-	-	-	-	-	-	-	-
T3	S82° 53' 50.50"E	-	-	-	-	62.952	-	-	-	-	-	-	-	-	-	-	-
C2	010°06'14.83"	-	-	21.983	3.877	1.943	010°06'15"	0+15.491	0+19.367	-	N E	7521351.5760 704616.5838	7521351.6777 704618.5245	7521329.6233 704617.7349	7521351.4374 704620.4530	-	-
T2	N86° 59' 54.67"E	-	-	-	-	6.479	-	-	-	-	-	-	-	-	-	-	-
C1	036°37'21.63"	-	-	13.104	8.376	4.337	036°37'22"	0+0.636	0+9.012	-	N E	7521353.4108 704602.1722	7521351.0097 704605.7833	7521364.3226 704609.4278	7521351.2367 704610.1139	-	-
T1	S56° 22' 43.69"E	-	-	-	-	0.636	-	-	-	-	-	-	-	-	-	-	-
C4	039°29'01.99"	-	-	21.503	14.818	7.717	039°29'02"	4+7.299	5+2.117	-	N E	7521342.5711 704687.7810	7521340.8501 704695.3037	7521363.5328 704692.5764	7521344.3053 704702.2041	-	-
C3	005°46'59.31"	-	-	5.582	0.563	0.282	005°46'59"	4+2.319	4+2.882	-	N E	7521343.6536 704682.9216	7521343.6188 704683.2013	7521338.1148 704682.2314	7521343.5559 704683.4762	-	-
C5	005°59'02.05"	-	-	5.580	0.583	0.292	005°59'02"	5+18.657	5+19.239	-	N E	7521351.7105 704716.9933	7521351.8411 704717.2541	7521346.7211 704719.4916	7521351.9438 704717.5270	-	-
C6	023°38'16.13"	-	-	42.250	17.431	8.841	023°38'16"	7+18.724	8+16.154	-	N E	7521365.8452 704754.4834	7521368.9579 704762.7584	7521326.3004 704769.3585	7521368.4916 704771.5871	-	-
C7	013°31'45.99"	-	-	27.750	6.553	3.292	013°31'46"	8+17.927	9+4.480	-	N E	7521368.3981 704773.3578	7521368.2244 704776.6448	7521396.1094 704774.8215	7521368.8246 704779.8813	-	-
C8	022°44'50.17"	-	-	67.750	26.898	13.628	022°44'50"	9+7.994	10+14.892	-	N E	7521369.4654 704783.3365	7521371.9503 704796.7364	7521436.0796 704770.9833	7521379.4233 704808.1332	-	-
C9	022°38'34.44"	-	-	122.250	48.312	24.476	022°38'34"	12+1.780	14+10.092	-	N E	7521394.1667 704830.8181	7521407.5169 704851.1321	7521291.7037 704897.2993	7521411.9405 704875.2046	-	-


REV 0	19/07/2019	EMISSÃO INICIAL	
REVISÃO	DATA	DESCRIÇÃO	RESPONSÁVEL
 OMEGA CONSTRUTORA			
Projeto: PROJETO EXECUTIVO DE OBRAS DE CONTENÇÃO E DRENAGEM NA LOCALIDADE CALEME II - TERESÓPOLIS RJ			
Título: PROJETO GEOMÉTRICO			
Disciplina:	BÁCIA A MONTANTE PONTE	Etapa:	PROJETO EXECUTIVO
Empresa Responsável:	OMEGA CONSTRUTORA LTDA	Escala:	1:250
Responsável Técnico:	LISANDRO DO NASCIMENTO	Desenho N°:	01
Fiscalização e Supervisão:		Aprovação:	
			Rev.: 00

SERVIDÃO ANTONIO MARIA DA CONCEIÇÃO

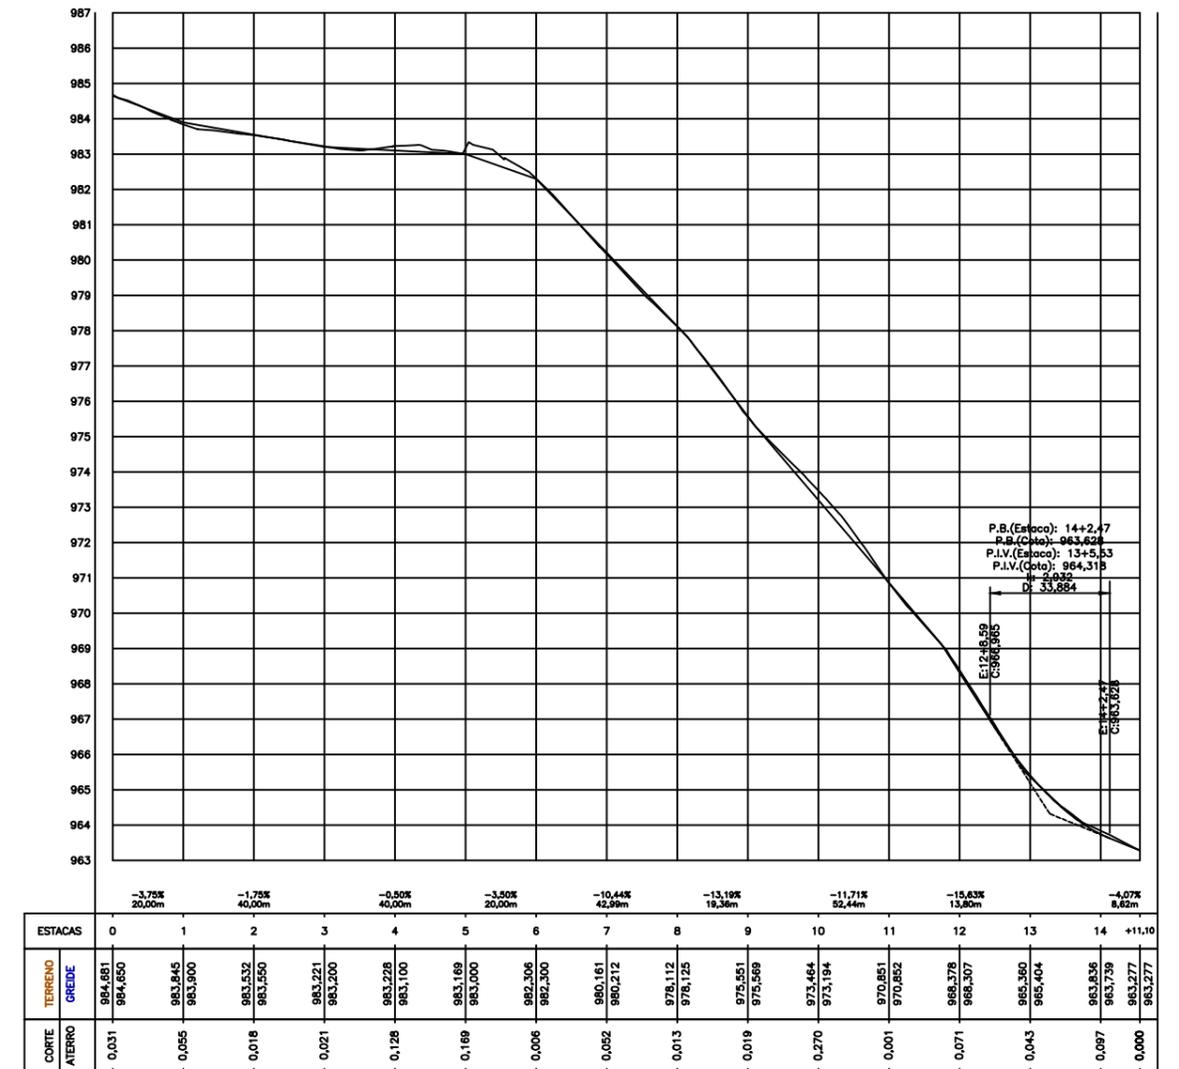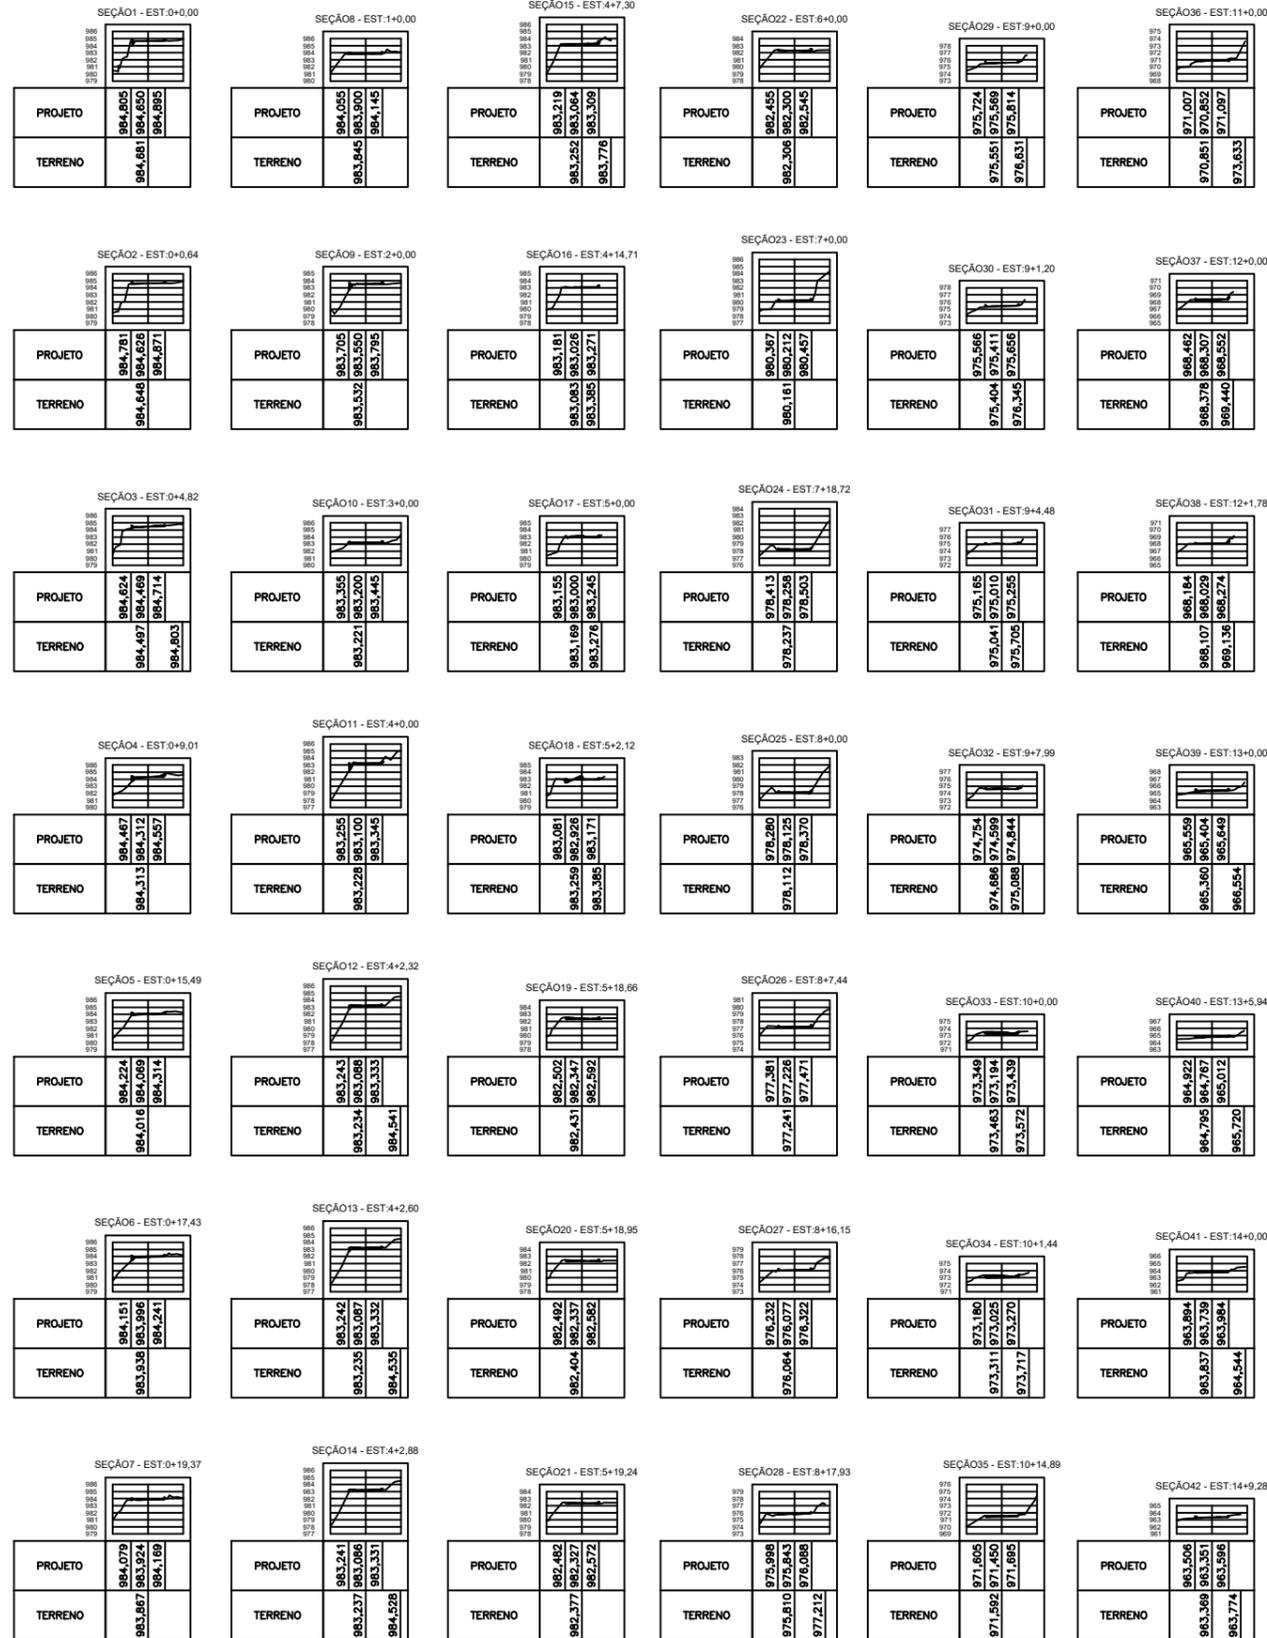

SEÇÃO TRANSVERSAL TIPO

S/ ESCALA

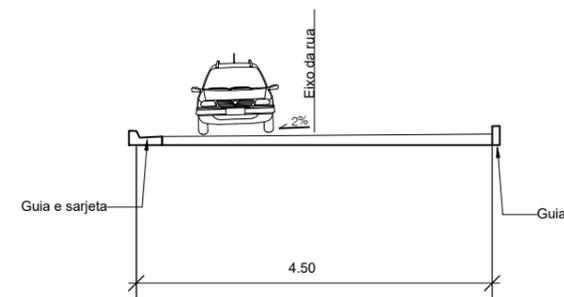

REV 0	19/07/2019	EMIÇÃO INICIAL	
REVISÃO	DATA	DESCRIÇÃO	RESPONSÁVEL
Projeto: PROJETO EXECUTIVO DE OBRAS DE CONTENÇÃO E DRENAGEM NA LOCALIDADE CALEME II - TERESÓPOLIS RJ			
Título: PROJETO GEOMÉTRICO			
Disciplina:	BACIA A MONTANTE PONTE	Etapas:	PROJETO EXECUTIVO
Escala:	S/ESCALA	Desenho N°:	01
Data:	19/07/2019	Folha:	02/02
Empresa Responsável:	OMEGA CONSTRUTORA LTDA	Responsável Técnico:	LISANDRO DO NASCIMENTO
Desenvolvimento:		Revisão:	00
Fiscalização e Supervisão:		Aprovação:	