

- CONVENÇÕES:
- ARVORE
 - POSTE
 - DIVISA
 - POLIGONA DE LEVANTAMENTO
 - EDIFICAÇÕES
 - TALUDE
 - EIXO
 - MEIO FIO EXISTENTE
 - ROCHA
 - CAIXA
 - MURO
 - CERCA
 - CURVAS DE NIVEL
 - TUBO Ø200mm
 - TUBO Ø300mm
 - TUBO Ø600mm
 - TUBO Ø800mm
 - TUBO Ø1000mm
 - 0 1 ESTAQUEAMENTO = 20,0m
 - SONDAGEM

NOTAS:


- 1 - DISTANCIA ENTRE AS ESTACAS = 20,00m.
- 2 - DIMENSÕES E ELEVAÇÕES EM METRO.

REVIZ	DATA	DESCRIÇÃO DAS REVISÕES
3	02/07/2019	INSERIDO DOIS PERFIS NA ÁREA DA PONTE
2	24/06/2019	INSERIDO PONTOS DE SONDAGEM E COMPLEMENTO DO LEVANTAMENTO DAS SEÇÕES NA ÁREA DA PONTE
0	12/06/2019	EMISSÃO INICIAL

OMEGA CONSTRUTORA E SERVIÇOS LTDA

TÍTULO: **MUNICÍPIO DE TERESÓPOLIS - RJ**
LEVANTAMENTO PLANIALTIMÉTRICO E CADASTRAL DA RUA ANTONIO MARIA DA CONCEIÇÃO
PLANTA BAIXA (E1 ATÉ E14+19,25)

ESCALA: 1:200	DATA: 02/07/2019	DOCUMENTO: TOPOGRAFIA CALEME II_REV1.DWG	FRANCHA Nº: 01/01
---------------	------------------	--	-------------------

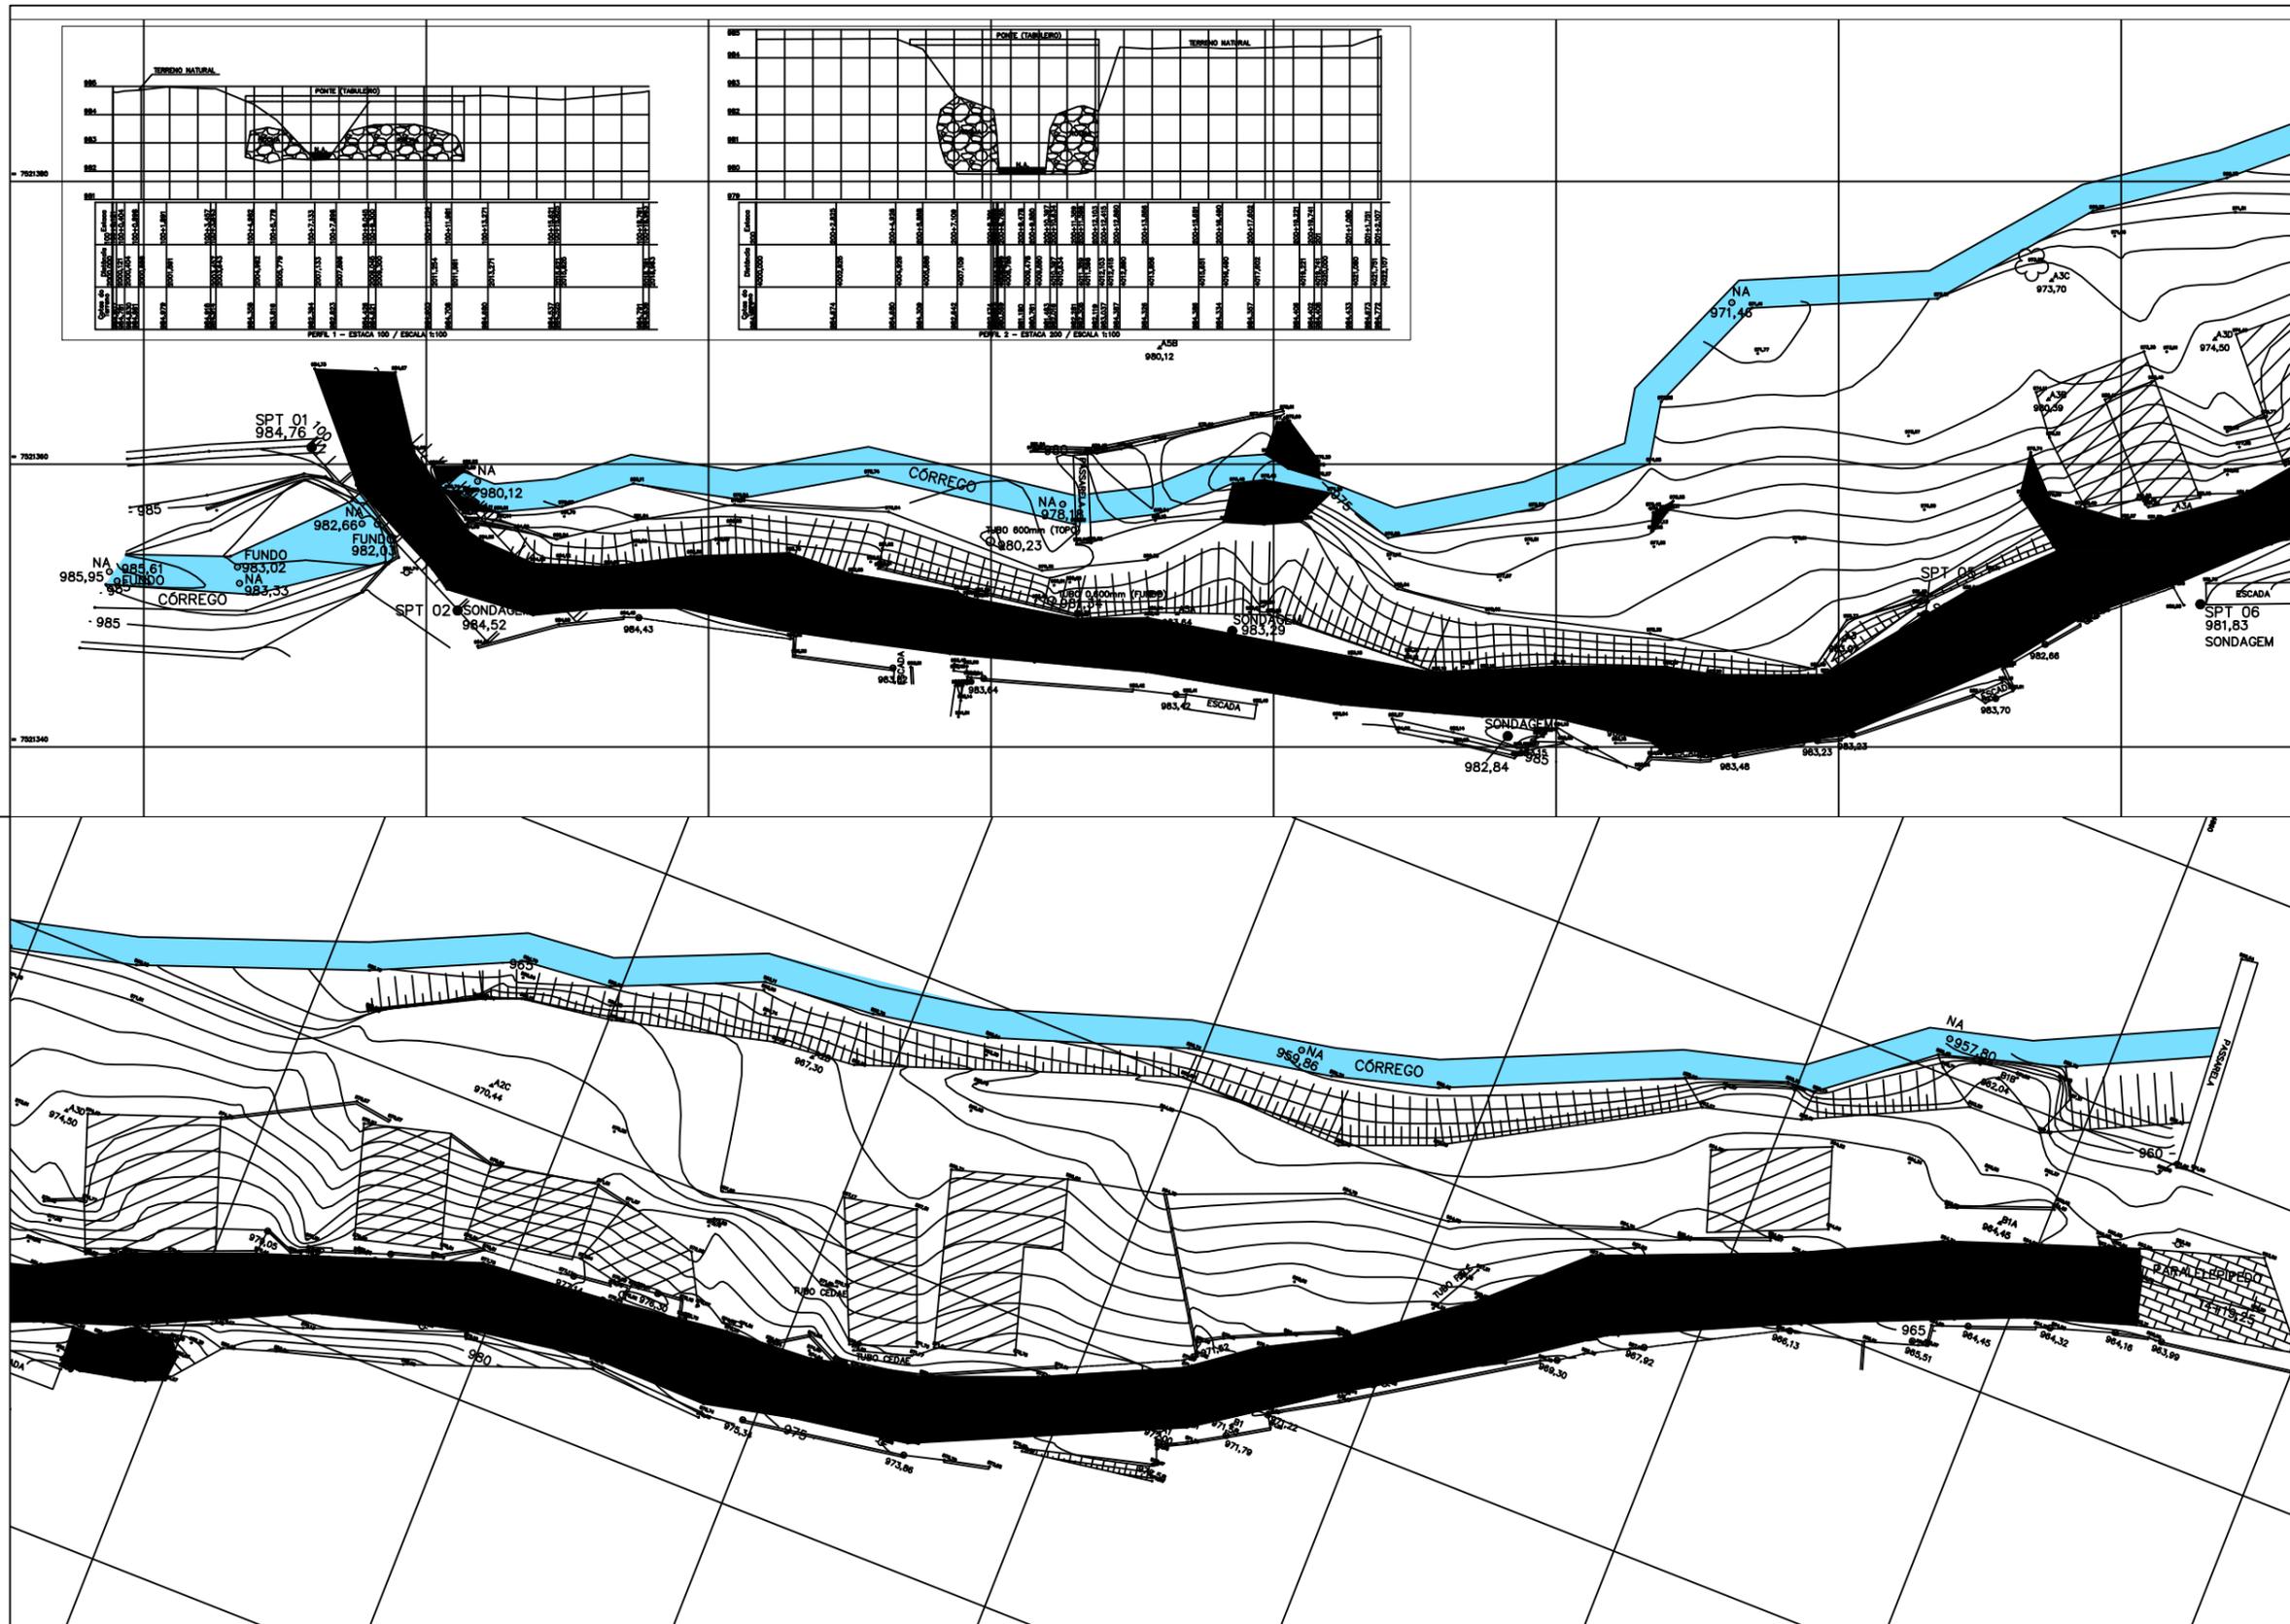

CONVENÇÕES:

	ÁRVORE		CAIXA
	POSTE		MURO
	DIVISA		CERCA
	POLIGONAL DE LEVANTAMENTO		CURVAS DE NÍVEL
	SOLEIRA COTADA		TUBO Ø200mm
	EDIFICAÇÕES		TUBO Ø300mm
	TALUDE		TUBO Ø600mm
	EIXO		TUBO Ø1000mm
	MEIO FIO EXISTENTE		ESTAQUEAMENTO = 20,0m
	ROCHA		SONDAGEM

NOTAS:

- 1 - DISTÂNCIA ENTRE AS ESTACAS = 20,0m;
- 2 - DIMENSÕES E ELEVACIONES EM METRO.

3	02/07/2019	INSERIDO DOIS PERFIS NA AREA DA PONTE
2	24/06/2019	INSERIDO PONTOS DE SONDAAGEM E COMPLEMENTO DO LEVANTAMENTO DAS SEÇÕES NA AREA DA PONTE
0	12/06/2019	EMISSÃO INICIAL

OMEGA CONSTRUTORA E SERVIÇOS LTDA			
MUNICÍPIO DE TERESÓPOLIS - RJ LEVANTAMENTO PLANALTIMÉTRICO E CADASTRAL DA RUA ANTONIO MARIA DA CONCEIÇÃO PLANTA BAIXA (E1 ATÉ E14+19,25)			
ESCALA	1:200	DATA	02/07/2019
PROJETO	TOPOGRAFIA CALHEI E REVIS DMS	DOCUMENTO	
			FOLHA Nº
			01/01

