



VP-01 - PERFIL LONGITUDINAL

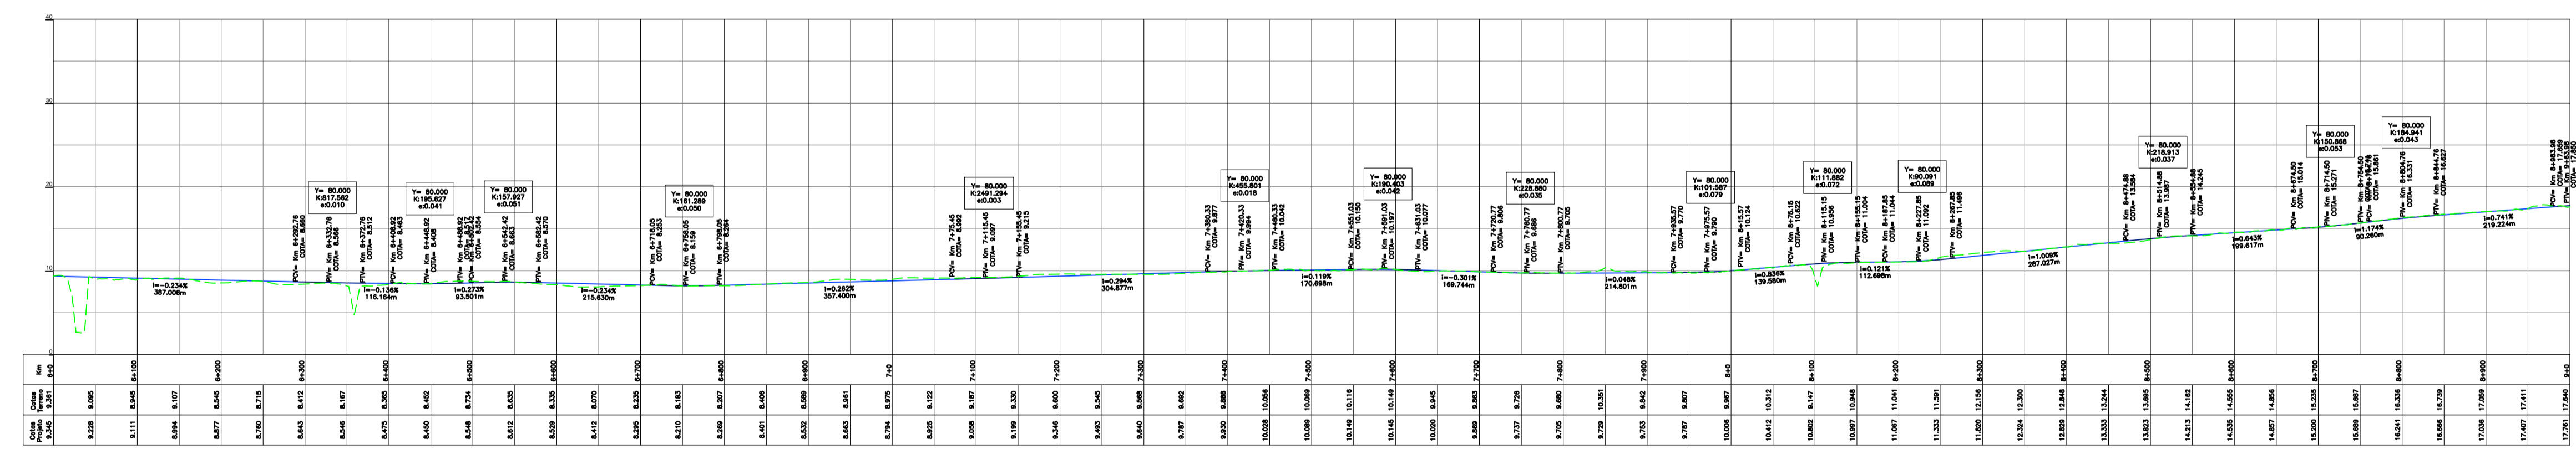

| | | |
|---|----------------|---|
| 3 | Data: | Descrição: |
| 2 | Data: | Descrição: |
| 1 | Data: 29/10/21 | Descrição: Emissão inicial |
| Quadro de Revisões | | |
|  | | Projeto: EIXO PAVUNA - NOVA IGUAÇU Área: DIRETORIA DE MOBILIDADE |
| Título: PROJETO PLANOALTIMÉTRICO | | Folha: 3/7 Revisão: 01 |
| Subtítulo: PLANO 03 | | Data: 29/10/21 |