


VP 01 - PERFIL LONGITUDINAL

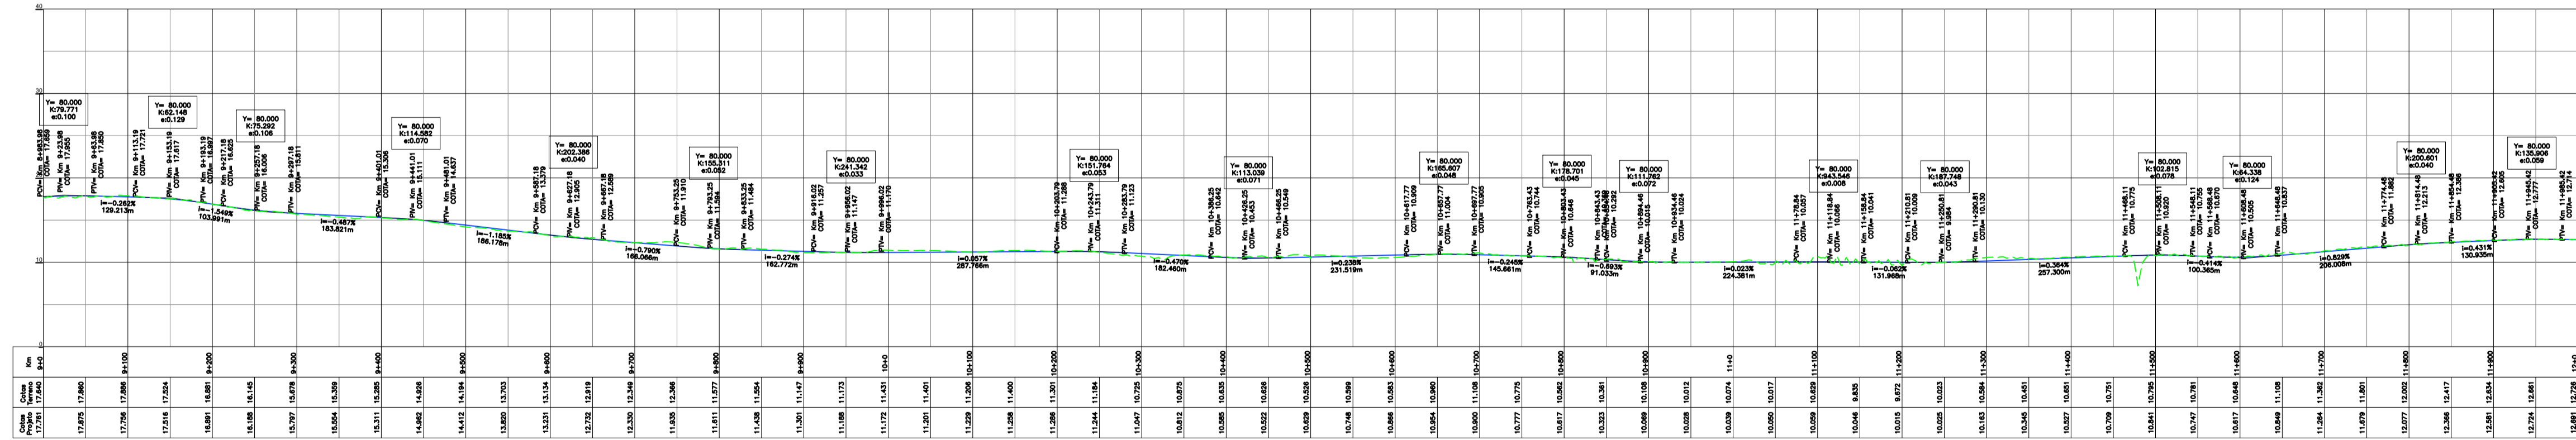

3	Data:	Descrição:
2	Data:	Descrição:
1	Data: 29/10/21	Descrição: Emissão inicial

Quadro de Revisões			
	Projeto:	EIXO PAVUNA - NOVA IGUAÇU	Folha: 4/7
	Área:	DIRETORIA DE MOBILIDADE	
Título:		PROJETO PLANOALTIMÉTRICO	Revisão: 01
Subtítulo:		PLANO 04	Data: 29/10/21