


VP-01 - PERFIL LONGITUDINAL

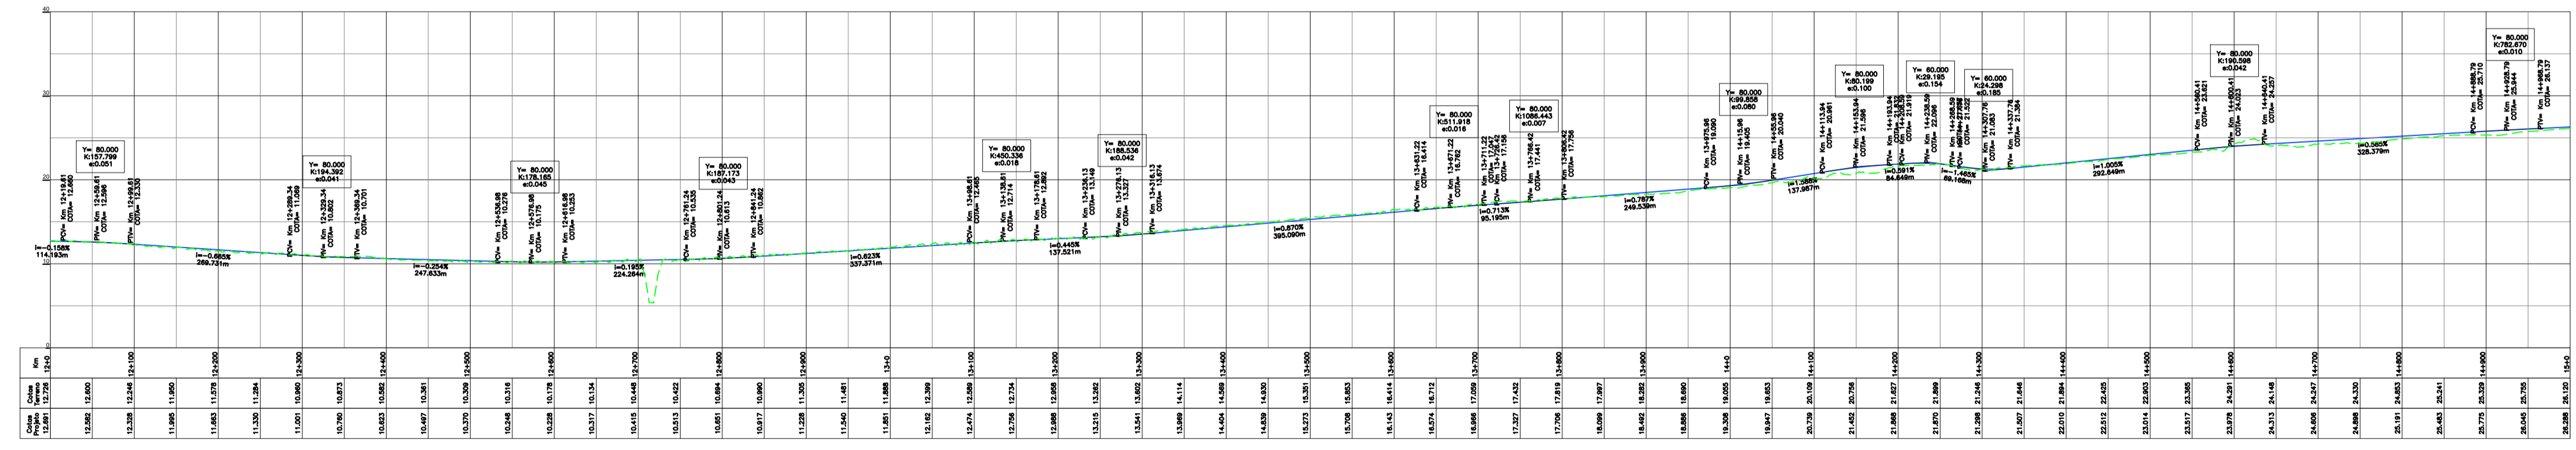

3	Data:	Descrição:
2	Data:	Descrição:
1	Data: 29/10/21	Descrição: Emissão inicial
Quadro de Revisões		
		Projeto: EIXO PAVUNA - NOVA IGUAÇU Área: DIRETORIA DE MOBILIDADE
Título: PROJETO PLANOALTIMÉTRICO		Folha: 5/7 Revisão: 01
Subtítulo: PLANO 05		Data: 29/10/21