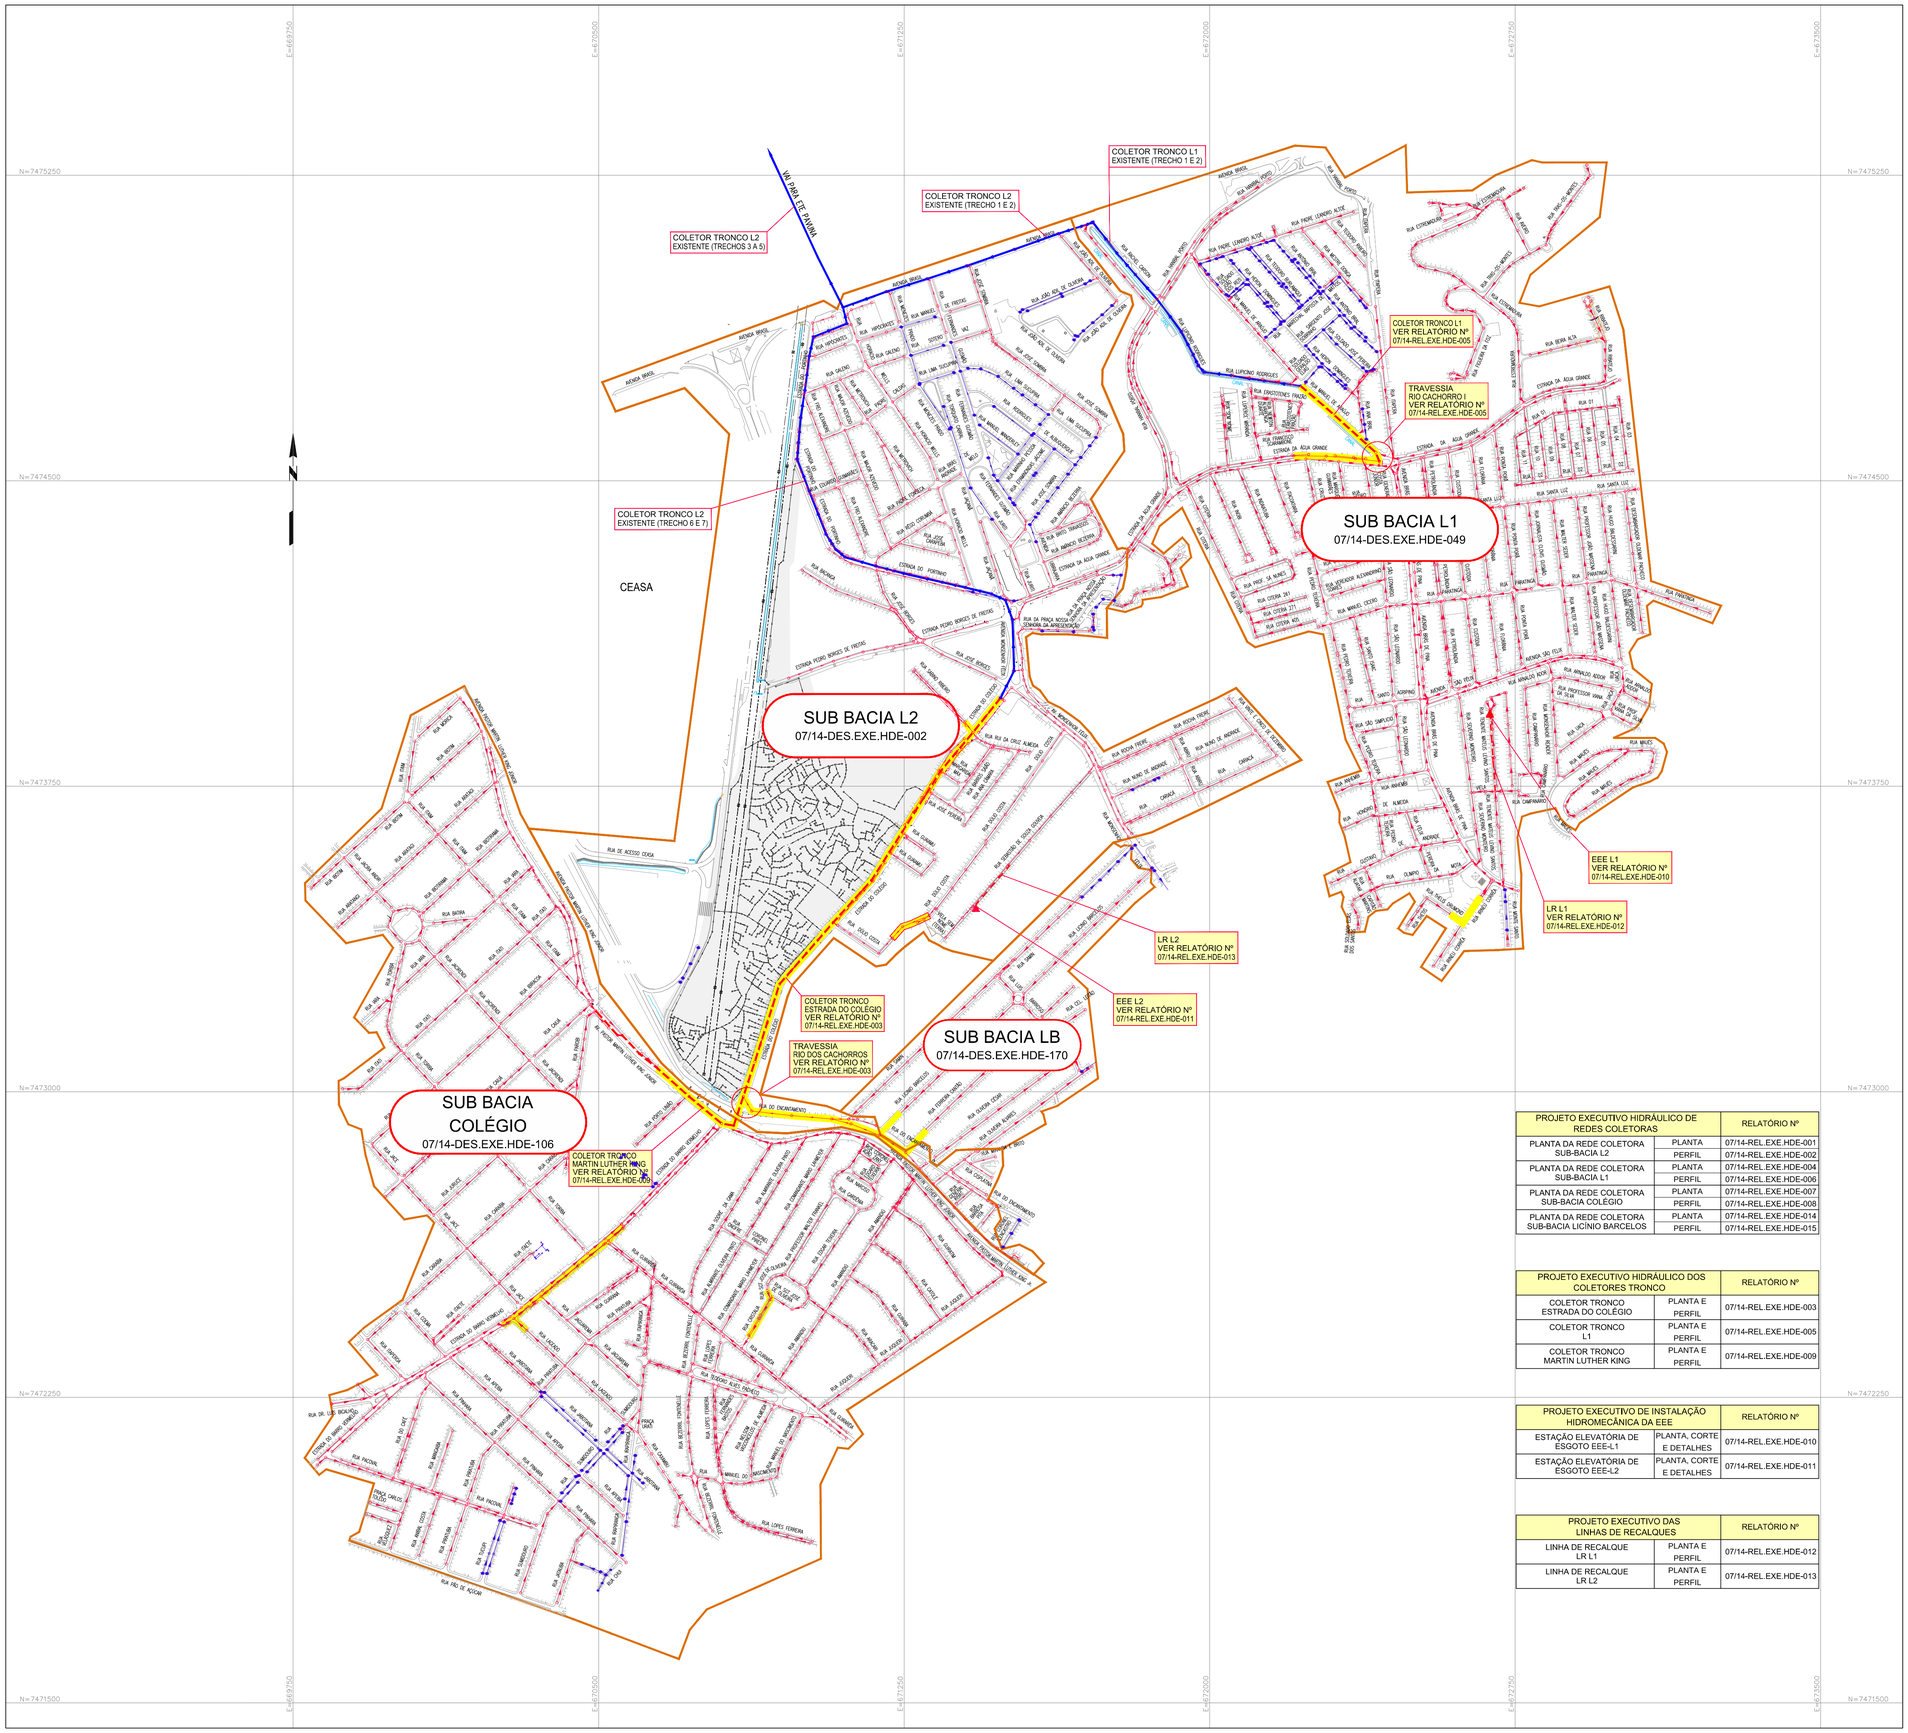


## NOTAS

## DOCUMENTOS DE REFERÊNCIA

07/14–DES.EXE.HDE–050 A 058 – PLANTA DE CAMINHAMENTO DA REDE COLETORA – SUB–BACIA L1
07/14–DES.EXE.HDE–003 A 012 – PLANTA DE CAMINHAMENTO DA REDE COLETORA – SUB–BACIA L2
07/14–DES.EXE.HDE–107 A 117 – PLANTA DE CAMINHAMENTO DA REDE COLETORA – SUB–BACIA COLÉGIO
07/14–DES.EXE.HDE–171 A 172 – PLANTA DE CAMINHAMENTO DA REDE COLETORA – SUB–BACIA LICÍNIO BARCELOS
07/14–DES.EXE.HDE–042 A 047 – PLANTA DE CAMINHAMENTO DO COLETOR TRONCO ESTRADA DO COLÉGIO
07/14–DES.EXE.HDE–062 E 063 – PLANTA DE CAMINHAMENTO DO COLETOR TRONCO L1
07/14–DES.EXE.HDE–158 A 161 – PLANTA DE CAMINHAMENTO DO COLETOR TRONCO MARTIN LUTHER KING

## CONVENÇÕES

- – REDE COLETORA PROJETADA
- – REDE COLETORA EXISTENTE
- – COLETOR TRONCO EXISTENTE
- – COLETOR TRONCO PROJETADO
- – LINHA DE RECALQUE PROJETADA
- – TRECHO PROJETADO EM MND
- – LIMITE DA SUB BACIA
- – ÁREA DE COMUNIDADE
- – ESTAÇÃO ELEVATÓRIA DE ESGOTO – EEE

## PLANTA–CHAVE




| PROJETO EXECUTIVO HIDRÁULICO DE REDES COLETORAS | | RELATÓRIO Nº |
|---|---|---|
| PLANTA DA REDE COLETORA SUB-BACIA L2 | PLANTA | 07/14-REL.EXE.HDE-001 |
| | PERFIL | 07/14-REL.EXE.HDE-002 |
| PLANTA DA REDE COLETORA SUB-BACIA L1 | PLANTA | 07/14-REL.EXE.HDE-004 |
| | PERFIL | 07/14-REL.EXE.HDE-006 |
| PLANTA DA REDE COLETORA SUB-BACIA COLÉGIO | PLANTA | 07/14-REL.EXE.HDE-007 |
| | PERFIL | 07/14-REL.EXE.HDE-008 |
| PLANTA DA REDE COLETORA SUB-BACIA LICÍNIO BARCELOS | PLANTA | 07/14-REL.EXE.HDE-014 |
| | PERFIL | 07/14-REL.EXE.HDE-015 |

| PROJETO EXECUTIVO HIDRÁULICO DOS COLETORES TRONCO | | RELATÓRIO Nº |
|---|---|---|
| COLETOR TRONCO ESTRADA DO COLÉGIO | PLANTA E PERFIL | 07/14-REL.EXE.HDE-003 |
| COLETOR TRONCO L1 | PLANTA E PERFIL | 07/14-REL.EXE.HDE-005 |
| COLETOR TRONCO MARTIN LUTHER KING | PLANTA E PERFIL | 07/14-REL.EXE.HDE-009 |

| PROJETO EXECUTIVO DE INSTALAÇÃO HIDROMECÂNICA DA EEE | | RELATÓRIO Nº |
|---|---|---|
| ESTAÇÃO ELEVATÓRIA DE ESGOTO EEE-L1 | PLANTA, CORTE E DETALHES | 07/14-REL.EXE.HDE-010 |
| ESTAÇÃO ELEVATÓRIA DE ESGOTO EEE-L2 | PLANTA, CORTE E DETALHES | 07/14-REL.EXE.HDE-011 |

| PROJETO EXECUTIVO DAS LINHAS DE RECALQUES | | RELATÓRIO Nº |
|---|---|---|
| LINHA DE RECALQUE LR L1 | PLANTA E PERFIL | 07/14-REL.EXE.HDE-012 |
| LINHA DE RECALQUE LR L2 | PLANTA E PERFIL | 07/14-REL.EXE.HDE-013 |
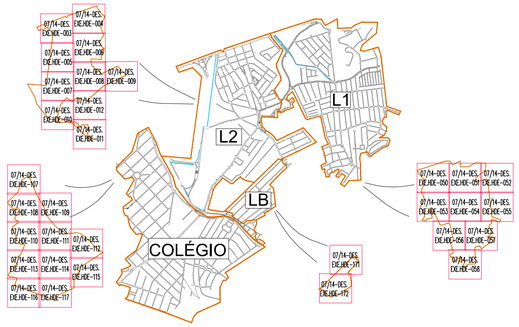
| REV. | DATA DA REVISÃO | DESCRIÇÃO DA REVISÃO | APROVADO |
|---|---|---|---|
| 6 | 02/2016 | REVISÃO CONFORME ANÁLISE TÉCNICA DE 64/2016 | MK |
| 5 | 21/12/15 | REVISÃO CONFORME ANÁLISE TÉCNICA DE 37/2015 | MK |
| 4 | 17/08/15 | REVISÃO CONFORME ANÁLISE TÉCNICA DE 27/2015 | MK |
| 3 | 22/06/15 | REVISÃO CONFORME ANÁLISE TÉCNICA DE 16/2015 | MK |
| 2 | 30/03/15 | REVISÃO CONFORME ANÁLISE TÉCNICA 11/2015 | MK |

BID | Governo do Rio de Janeiro | Secretaria de Saneamento | PSAM | CEDAE

PROGRAMA de SANEAMENTO AMBIENTAL dos MUNICÍPIOS do ENTORNO da BAÍA de GUANABARA
SEA/UEPSAM nº07/2014

COMPANHIA ESTADUAL DE ÁGUAS E ESGOTO
ESTADO DO RIO DE JANEIRO
Processo:

| | | | | | |
|---|---|---|---|---|---|
| PSAM | CREA | Assinatura / data | Aprovação CEDAE | | CREA |
| Eng. Marcio de Melo Rocha | RJ 1984108419 | | | | |
| PSAM | CREA | Assinatura / data | Assinatura | | Data |
| Eng. Roberto Moulin | 1985102719 | | | | |
| Aprovação Consórcio SONDOTÉCNICA \| COBRAPE \| CH2M HILL | | CREA | Assinatura | | Data |
| Eng. Ariovaldo Delquiaro | | 2.013.122.418/RJ | | | |

CONCREMAT engenharia

| Responsável técnico | Assinatura |
|---|---|
| Antônio Fernando do L. Martins | |
| CREA 260354862 | Data 28/04/16 |
| Nº Contratada 30000088-70-PE-714-DE-0011 | |

# PROJETO EXECUTIVO DO SISTEMA DE ESGOTAMENTO SANITÁRIO

RIO DE JANEIRO - SISTEMA PAVUNA - LOTE 3

| Título | Prancha | Rev. |
|---|---|---|
| PROJETO EXECUTIVO HIDRÁULICO DE REDES COLETORAS | 01/01 | 6 |
| Sub-título | Nº Desenho | |
| PLANTA GERAL DA ÁREA - LOTE 3<br>Sub-bacias L1, L2, Colégio e Licínio Barcelos | 07/14-DES.EXE.GER-001 | |
| | Esc. 1:7500 | Data elaboração dez/2014 |