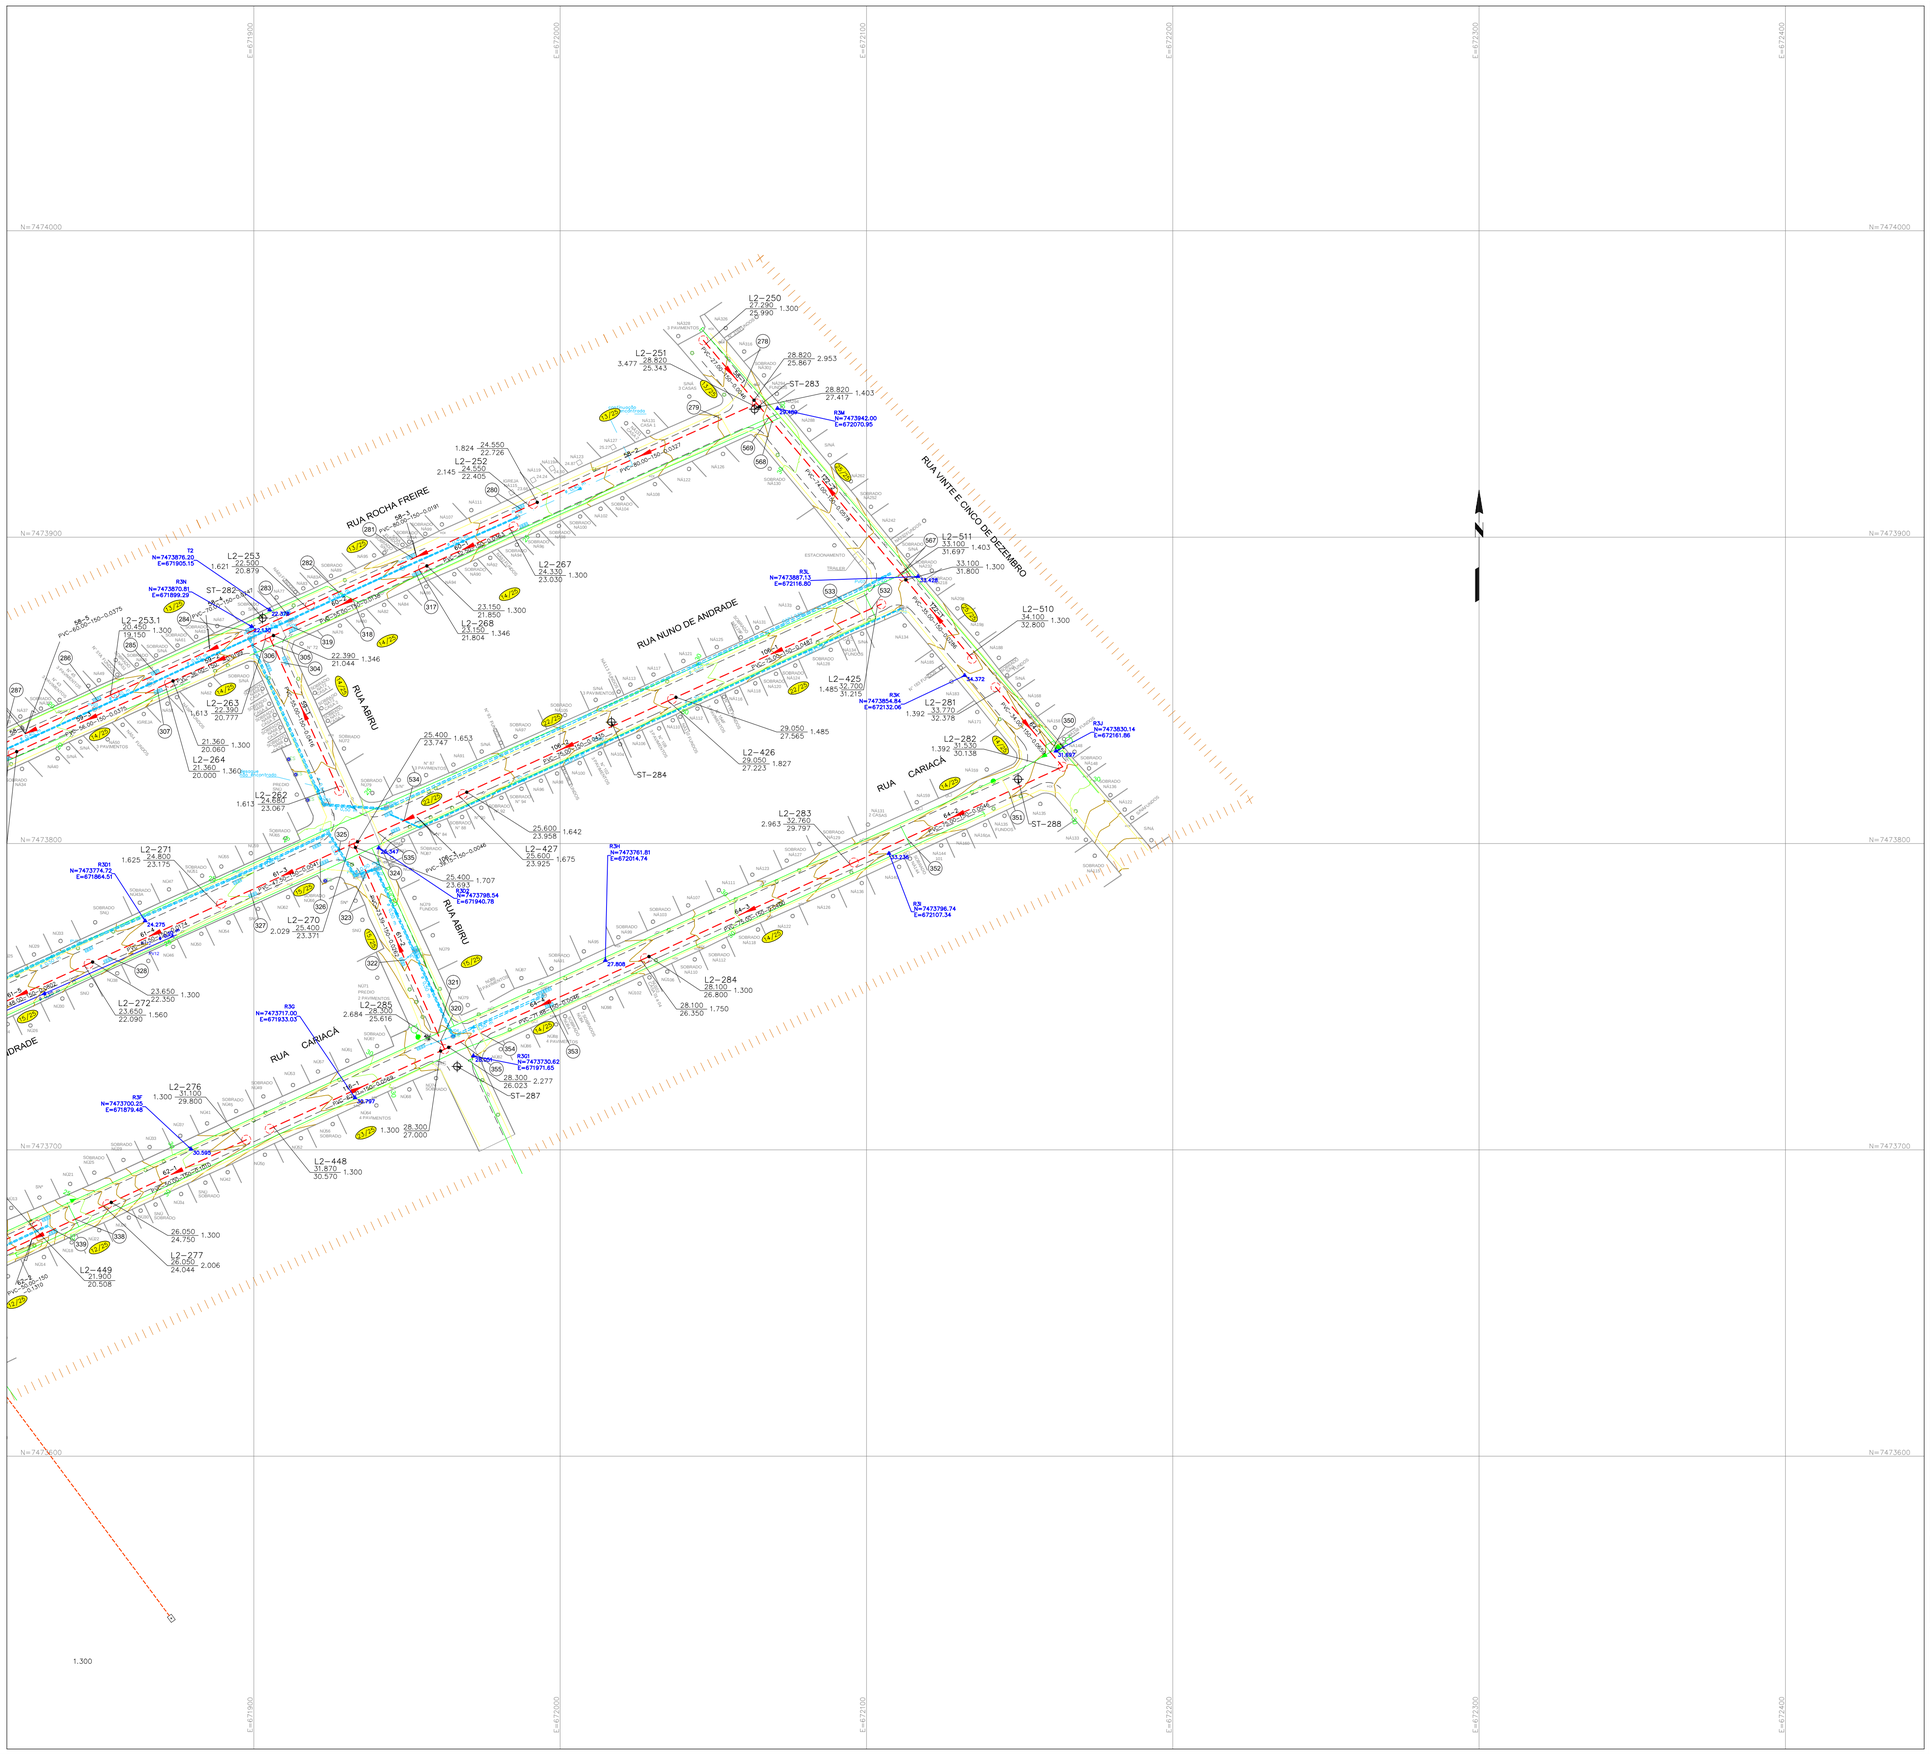

NOTAS

1) DIÂMETROS EM MILÍMETROS, DECLIVIDADES EM METRO POR METRO, COTAS E EXTENSÕES EM METRO, SALVO INDICAÇÃO CONTRÁRIA.
2) LANÇAMENTO DA REDE: SERÁ FEITO NO LEITO DA RUA, NO TERÇO DIREITO E/OU ESQUERDO E CORRERÃO PELO TRAJETO INDICADO GRAFICAMENTE. EM ALGUNS TRECHOS AS REDES FORAM LANÇADAS NO PASSEIO.
3) TUBO DE QUEDA (TQ): QUANDO O COLETOR AFLUENTE APRESENTAR DEGRAU COM h ≥ 0,65m PARA ø 150mm, h ≥ 0,70m PARA ø 200mm E h ≥ 0,75m PARA ø 300mm.
4) PARA TUBULAÇÃO COM ø ≤ A 400mm O MATERIAL SERÁ EM PVC RÍGIDO COM PONTA E BOLSA JEI E PARA ø > QUE 400mm EM CONCRETO ARMADO COM PONTA E BOLSA E JUNTA ELÁSTICA, SALVO INDICAÇÃO CONTRÁRIA.
5) ONDE NÃO HOUVER INDICAÇÃO DE ø, CONSIDERAR 150mm.
6) QUANDO O MÉTODO EXECUTIVO FOR POR ABERTURA DE VALA, DEVERÁ ATENDER AS "ESPECIFICAÇÕES GERAIS PARA A CONSTRUÇÃO DE COLETORES E GALERIAS DE ESGOTOS SANITÁRIOS", DA CEDAE.
7) AS CARACTERÍSTICAS DAS INTERFERÊNCIAS ESTÃO APRESENTADAS NOS PERFIS HIDRÁULICO DA REDE.

DOCUMENTOS DE REFERÊNCIA

07/14–DES.EXE.TOP–002 AO 016 LEVANTAMENTO TOPOGRÁFICO – PLANTA BAIXA – SUB–BACIA L2
07/14–DES.CON.HDE–004, 005 E 006 ESTUDO DE CONCEPÇÃO DO SISTEMA DE ESGOTAMENTO SANITÁRIO

CONVENÇÕES

" OS DANOS CAUSADOS AS INSTALAÇÕES SUBTERRÂNEAS SERÃO DE INTEIRA RES– PONSABILIDADE DA EXECUTORA DAS OBRAS INDEPENDENTEMENTE DAS INTERFERÊNCIAS CONSTAREM OU NÃO NOS DESENHOS DOS PROJETOS."

ABREVIAÇÕES

CTM	– COTA DO TERRENO DE MONTANTE	EXT	– EXTENSÃO
CTJ	– COTA DO TERRENO DE JUSANTE	PVM	– POÇO DE VISITA DE MONTANTE
CCM	– COTA DO COLETOR DE MONTANTE	PVJ	– POÇO DE VISITA DE JUSANTE
CCJ	– COTA DO COLETOR DE JUSANTE	PVE	– POÇO E VISITA EXISTENTE
PRFM	– PROFUNDIDADE DE MONTANTE	PVC	– TUBO PVC DE ESGOTO
PRFJ	– PROFUNDIDADE DE JUSANTE	CA	– TUBO DE CONCRETO
COL	– COLETOR	FF	– TUBO DE FERRO FUNDIDO
TRE	– TRECHO	TQ	– TUBO DE QUEDA
DECL	– DECLIVIDADE	DG	– DEGRAU
COMP	– COMPRIMENTO	PSd	– POÇO DE SERVIÇO DESEMBOQUE
MAT	– MATERIAL	PSe	– POÇO DE SERVIÇO EMBOQUE

PLANTA–CHAVE

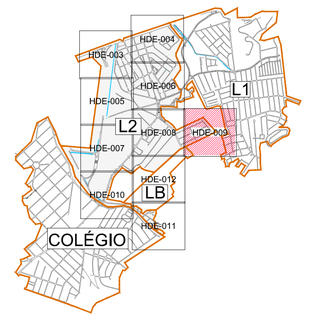

REV.	DATA DA REVISÃO	DESCRIÇÃO DA REVISÃO	APROVADO
4	16/05/16	REVISÃO CONFORME ANÁLISE TÉCNICA CEDAE 81/2016	MK
3	17/08/15	REVISÃO CONFORME ANÁLISE TÉCNICA DE 27/2015	MK
2	22/06/15	REVISÃO CONFORME ANÁLISE TÉCNICA NÁ016/2015	MK
1	30/03/15	REVISÃO CONFORME ANÁLISE TÉCNICA NÁ011/2015	MK

BID | Governo do Rio de Janeiro | Secretaria de Saneamento | PSAM | CEDAE

PROGRAMA de SANEAMENTO AMBIENTAL dos MUNICÍPIOS do ENTORNO da BAÍA de GUANABARA

SEA/UEPSAM nº 07/2014

COMPANHIA ESTADUAL DE ÁGUAS E ESGOTO
ESTADO DO RIO DE JANEIRO

Processo:

PSAM	CREA	Assinatura / data	Aprova-vo CEDAE		CREA
Eng. Marcio de Melo Rocha	RJ 1984108419				
PSAM	CREA	Assinatura / data	Assinatura		Data
Eng. Roberto Moulin	1985102719				
Aprova-vo Cons-rcio SONDOTÉCNICA | COBRAPE | CH2M HILL		CREA	Assinatura		Data
Eng. Ariovaldo Delquiaro		2.013.122.418/RJ			

CONCREMAT engenharia

Respons-vel tÉcnico		Assinatura	
Ant- nio Fernando do L. Martins			
CREA	Data	NÚContratada	
260354862	26/05/16	30000088-70-PE-714-DE-2207	

PROJETO EXECUTIVO DO SISTEMA DE ESGOTAMENTO SANITÁRIO

RIO DE JANEIRO - SISTEMA PAVUNA - LOTE 3

TÍtulo: PROJETO EXECUTIVO HIDRÁULICO DE REDES COLETORAS	Prancha 07/10	Rev. 4
Sub-tÍtulo: PLANTA DE CAMINHAMENTO DA REDE COLETORA - SUB-BACIA L2	NÚDesenho 07/14-DES.EXE.HDE-009	
	Esc. 1:1000	Data elabora-vo jan/2016