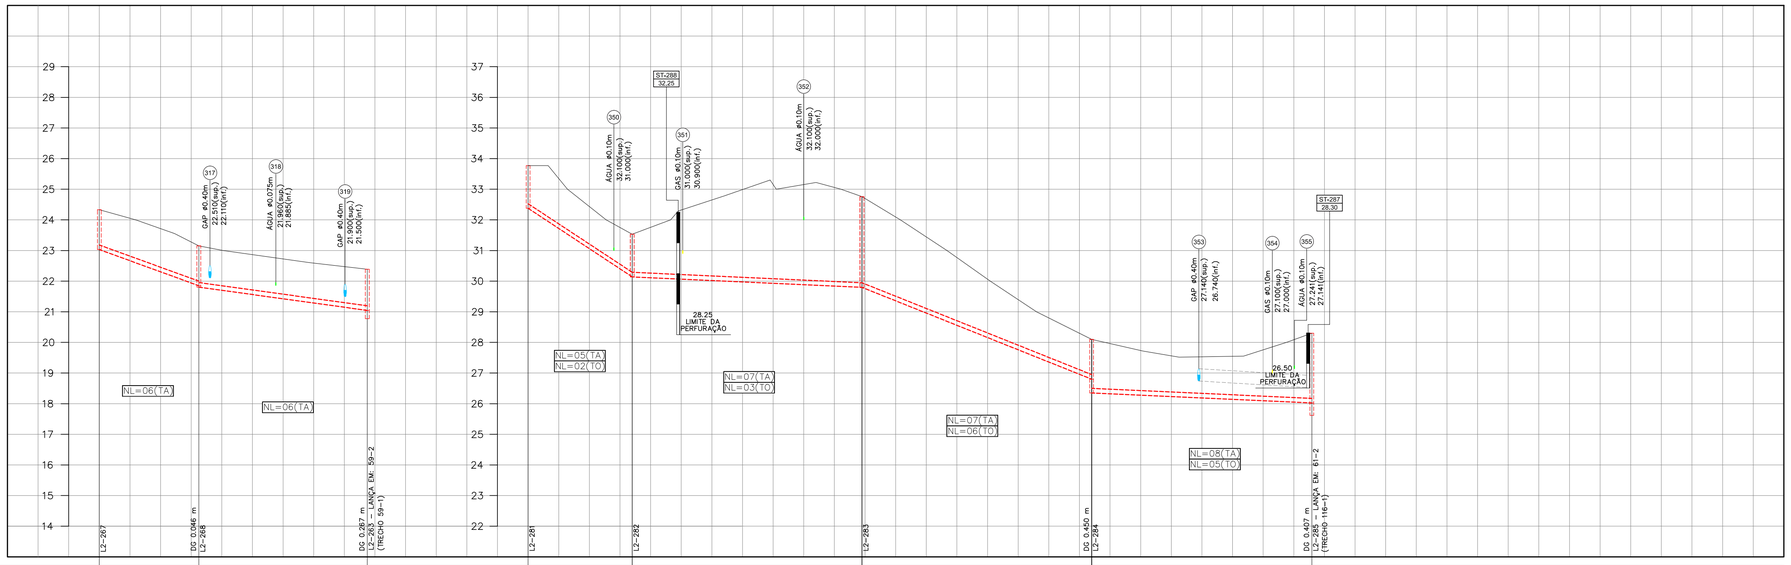
GAP Ø0.40m 22.515(sup.) 22.110(inf.)
AGUA Ø0.10m 21.988(sup.) 21.888(inf.)
GAP Ø0.40m 21.600(sup.) 21.500(inf.)
AGUA Ø0.10m 31.108(sup.) 31.008(inf.)
GAS Ø0.10m 31.008(sup.) 30.908(inf.)
AGUA Ø0.10m 32.108(sup.) 32.008(inf.)
28.25 LIMITE DA PERFURAÇÃO
GAP Ø0.40m 27.140(sup.) 26.740(inf.)
GAS Ø0.10m 27.100(sup.) 27.000(inf.)
AGUA Ø0.10m 27.241(sup.) 27.141(inf.)
26.50 LIMITE DA PERFURAÇÃO
NL=06(TA)
NL=06(TA)
NL=05(TA) NL=02(TO)
NL=07(TA) NL=03(TO)
NL=07(TA) NL=06(TO)
NL=08(TA) NL=05(TO)
DG 0.046 m L2-268
DG 0.287 m L2-267 – LANÇA EMC 58-2 (TRECHO 59-1)
DG 0.450 m L2-284
DG 0.407 m L2-283 – LANÇA EMC 61-2 (TRECHO 116-1)

| | | |