


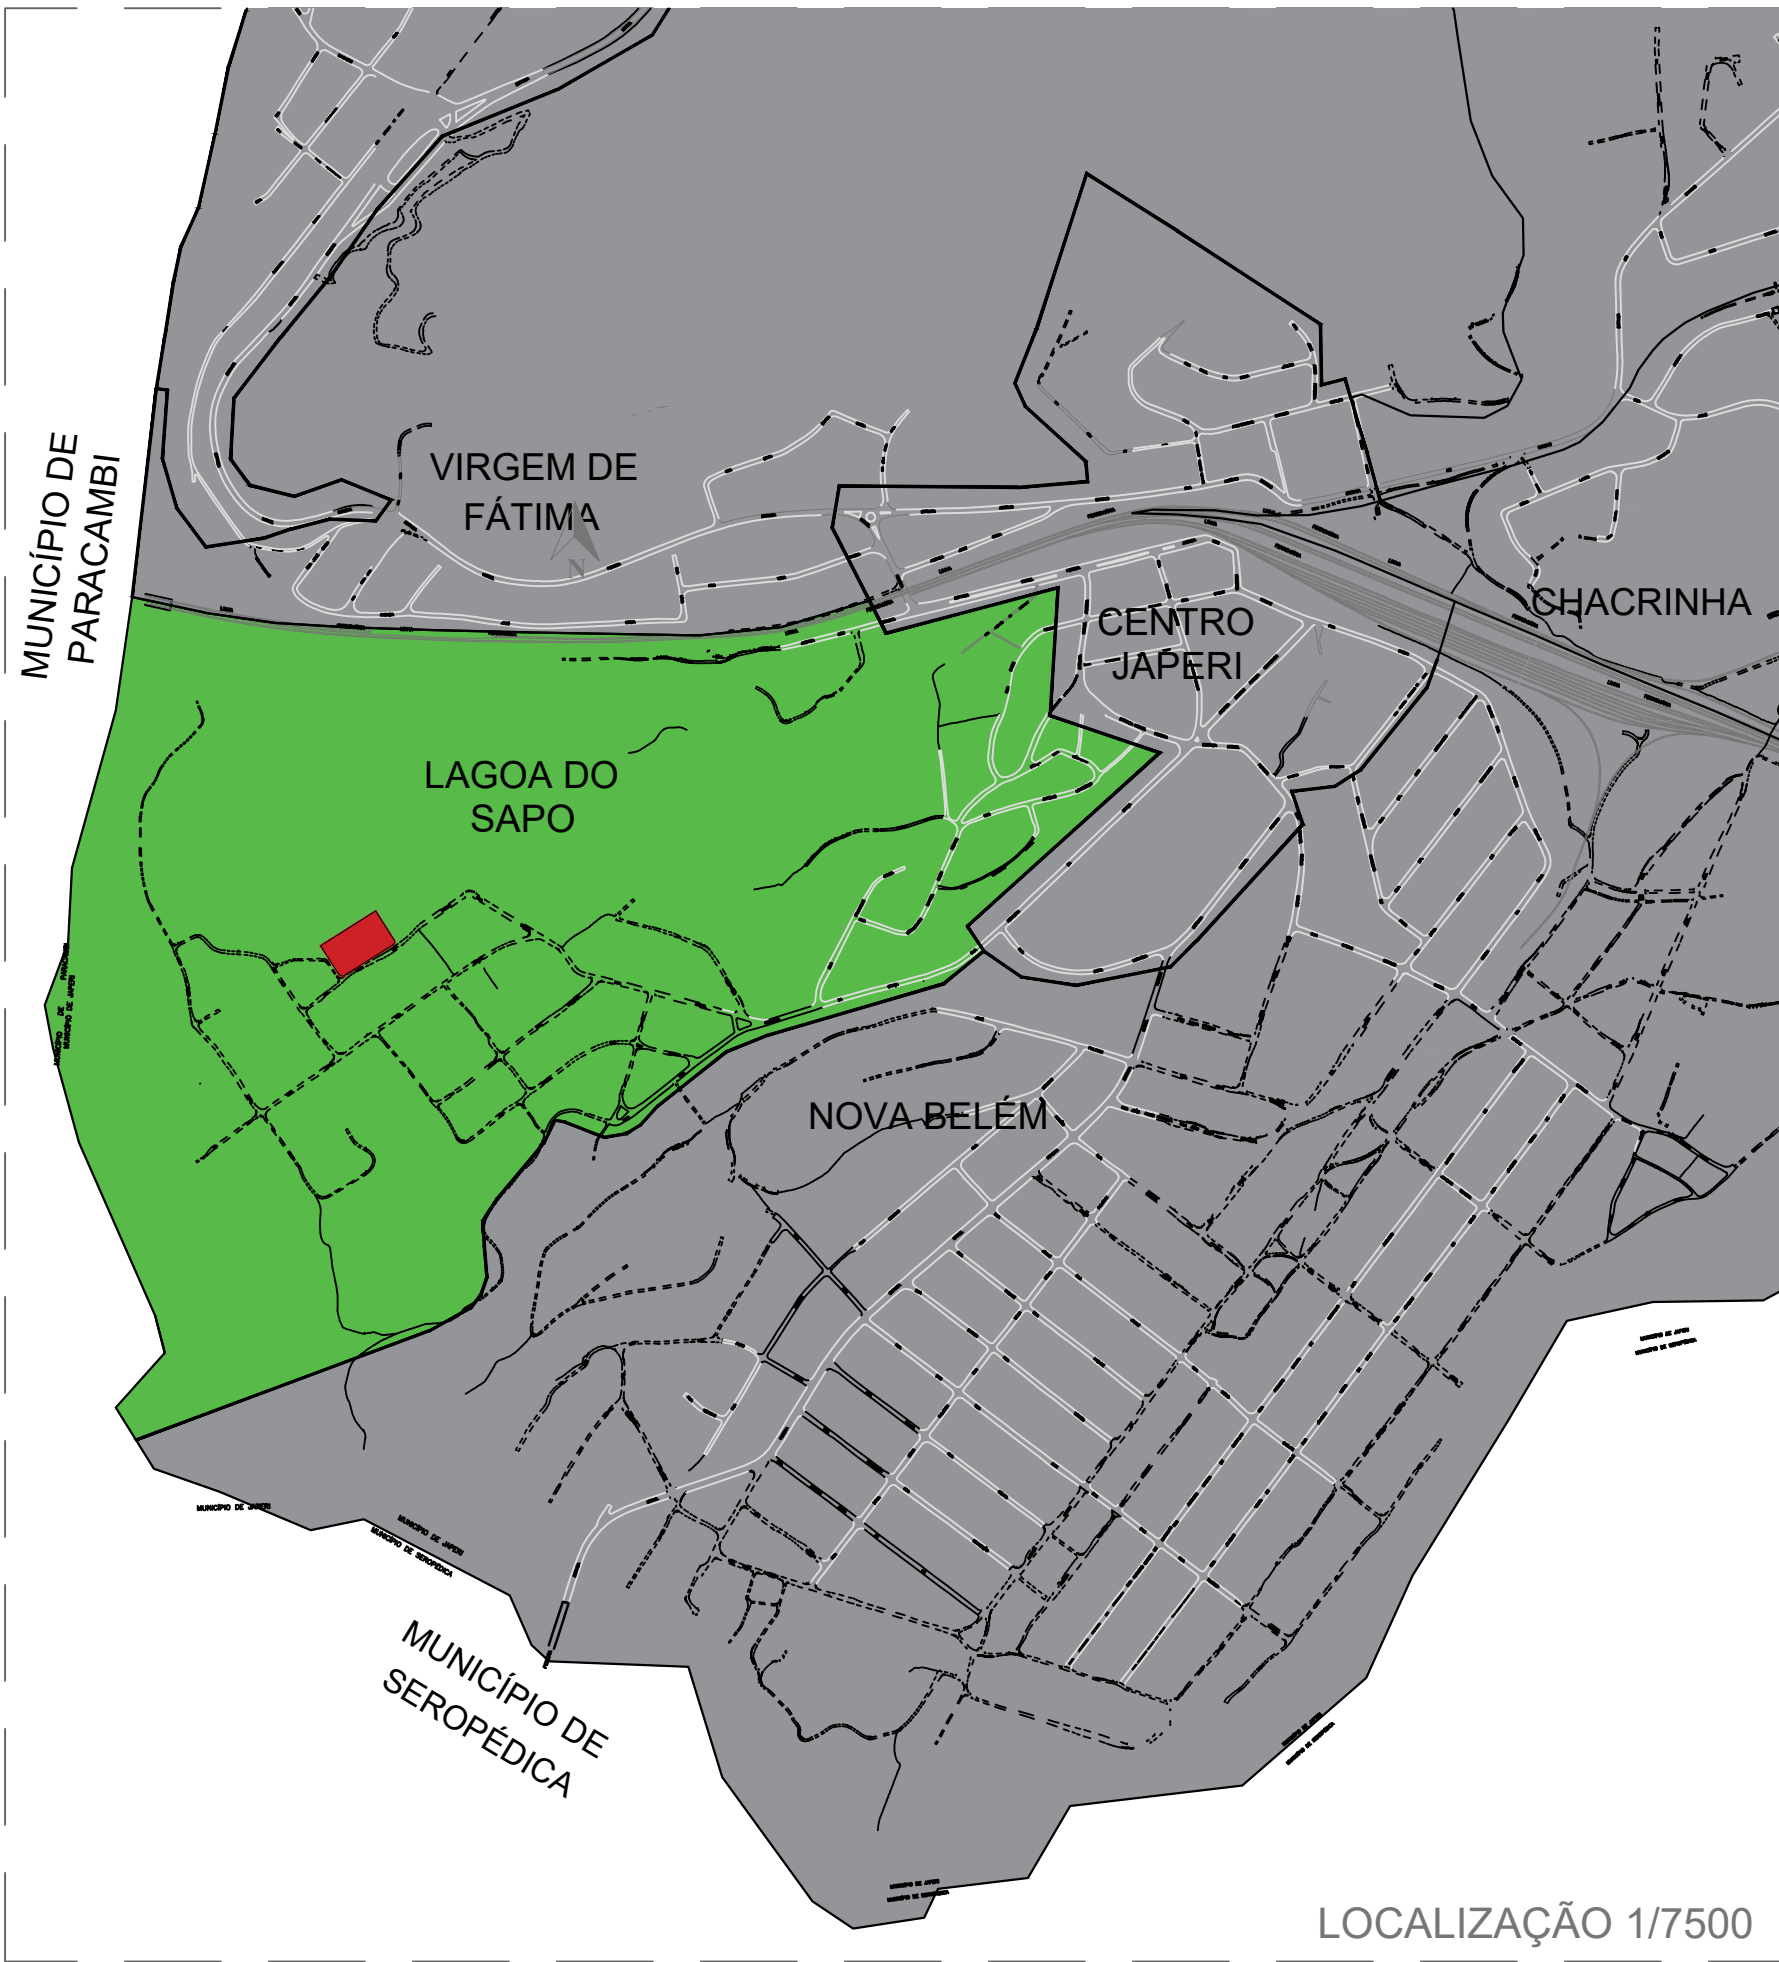


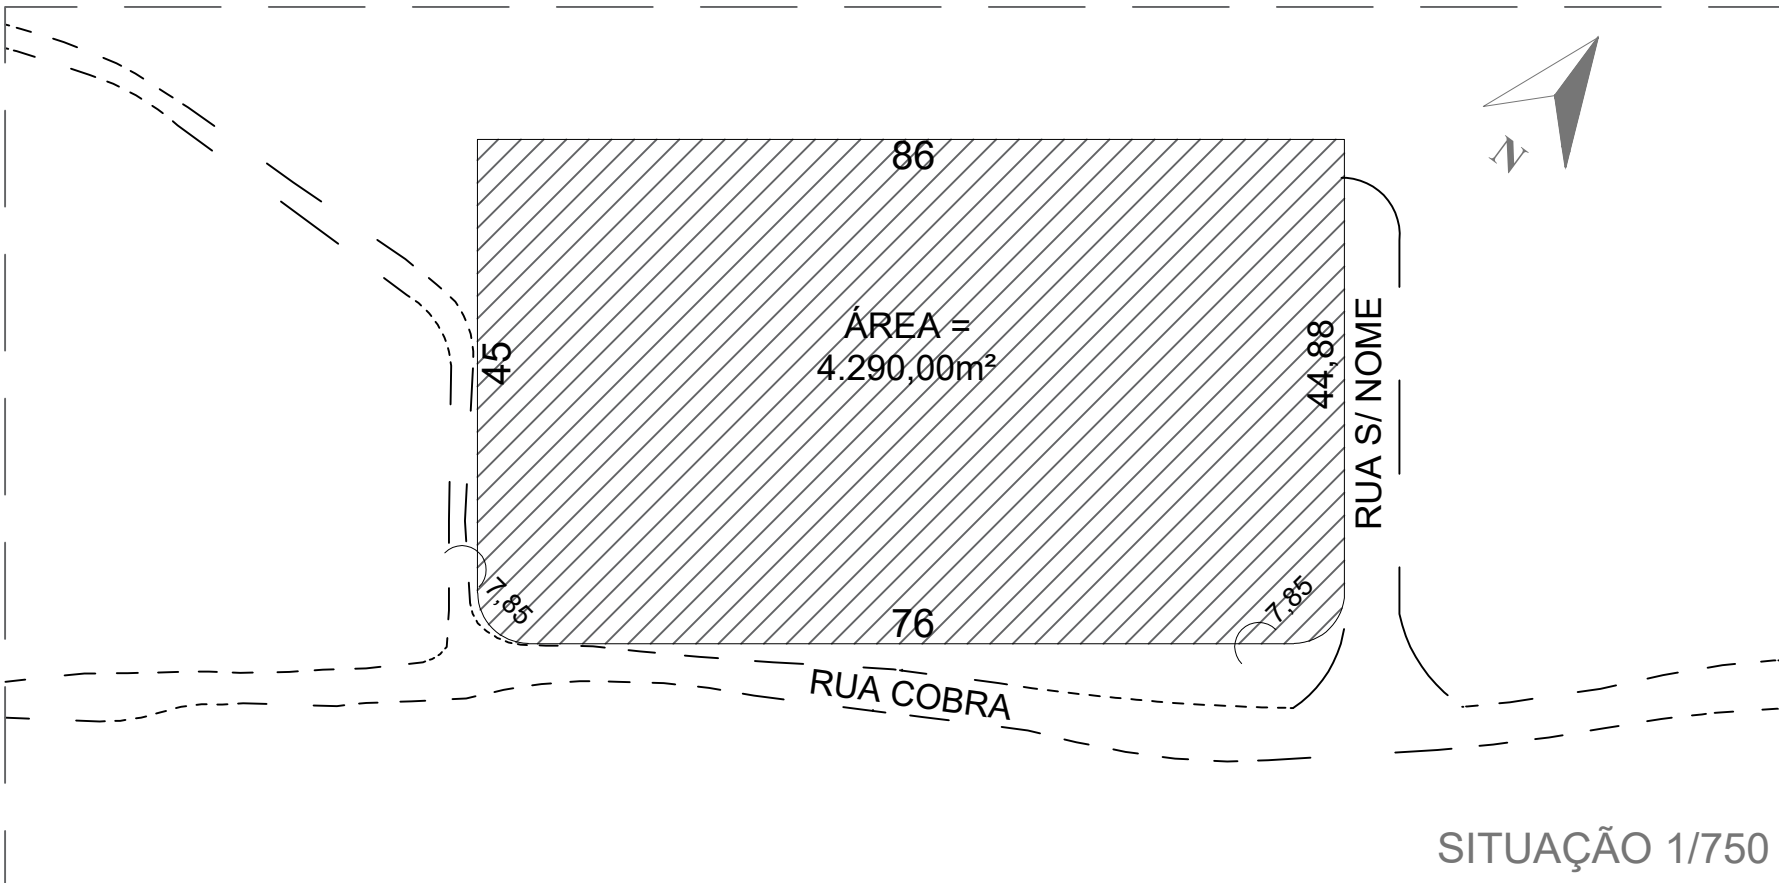

LOCALIZAÇÃO 1/7500

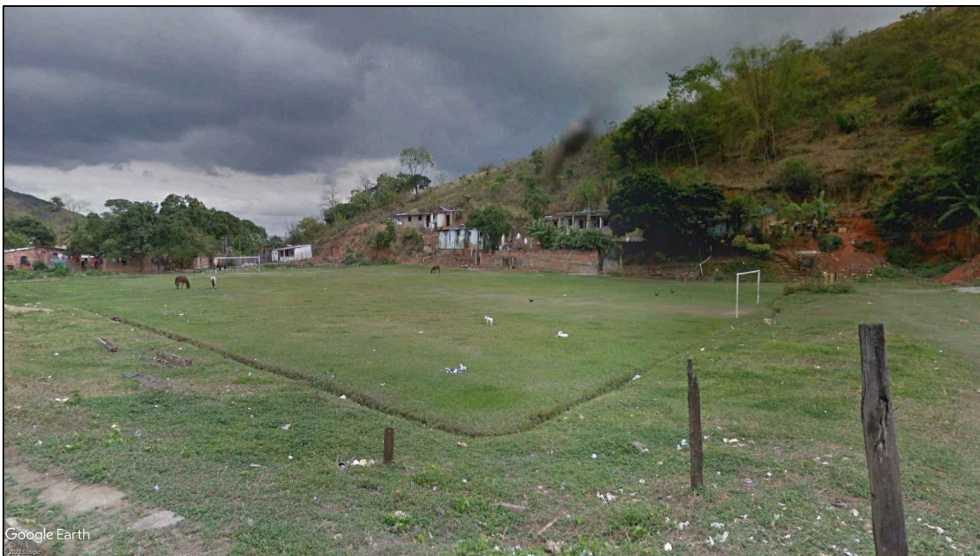

SITUAÇÃO 1/750

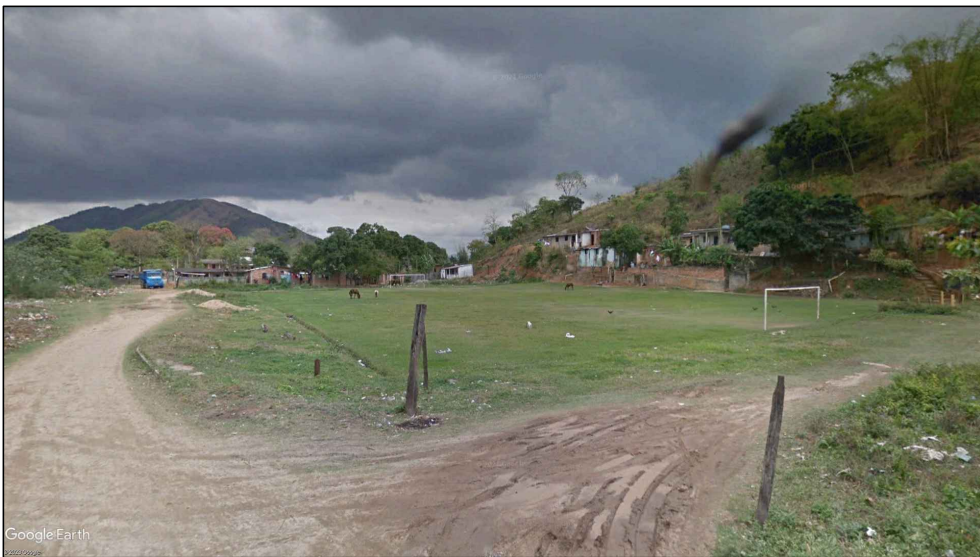

LOCALIZAÇÃO S/ESCALA

ÁREA DO TERRENO:	4.290,00m²	
LATITUDE:	-22.648624	22°38'55.1"S
LONGITUDE:	-43.666819	43°40'00.6"W

0	10/2024	EMIÇÃO INICIAL	LUCAS D
REVISÃO	DATA	DISCRIMINAÇÃO	AUTOR

**GOVERNO DO ESTADO
RIO DE JANEIRO**

Secretaria das
Cidades

RESPONSÁVEL TÉCNICO PELO PROJETO
LUCAS DUARTE DE SOUZA
CREA RJ / CAU RJ
A140420-2
ASSINATURA DO RESPONSÁVEL TÉCNICO

OBJETO DA OBRA:
PROJETO URBANÍSTICO DE ADEQUAÇÃO DE PROJETO
PADRÃO PARA ESPAÇOS ESPORTIVOS COMUNITÁRIOS
MINISTÉRIO DO ESPORTE PARA ESPAÇO ESPORTIVO JAPERI

ASSUNTO:
LOCALIZAÇÃO

ARQUIVO	DESENHISTA	Nº PRANCHA	ESC.	DATA
PROJETO	LUCAS DUARTE	01/10	1:100	10/2024