




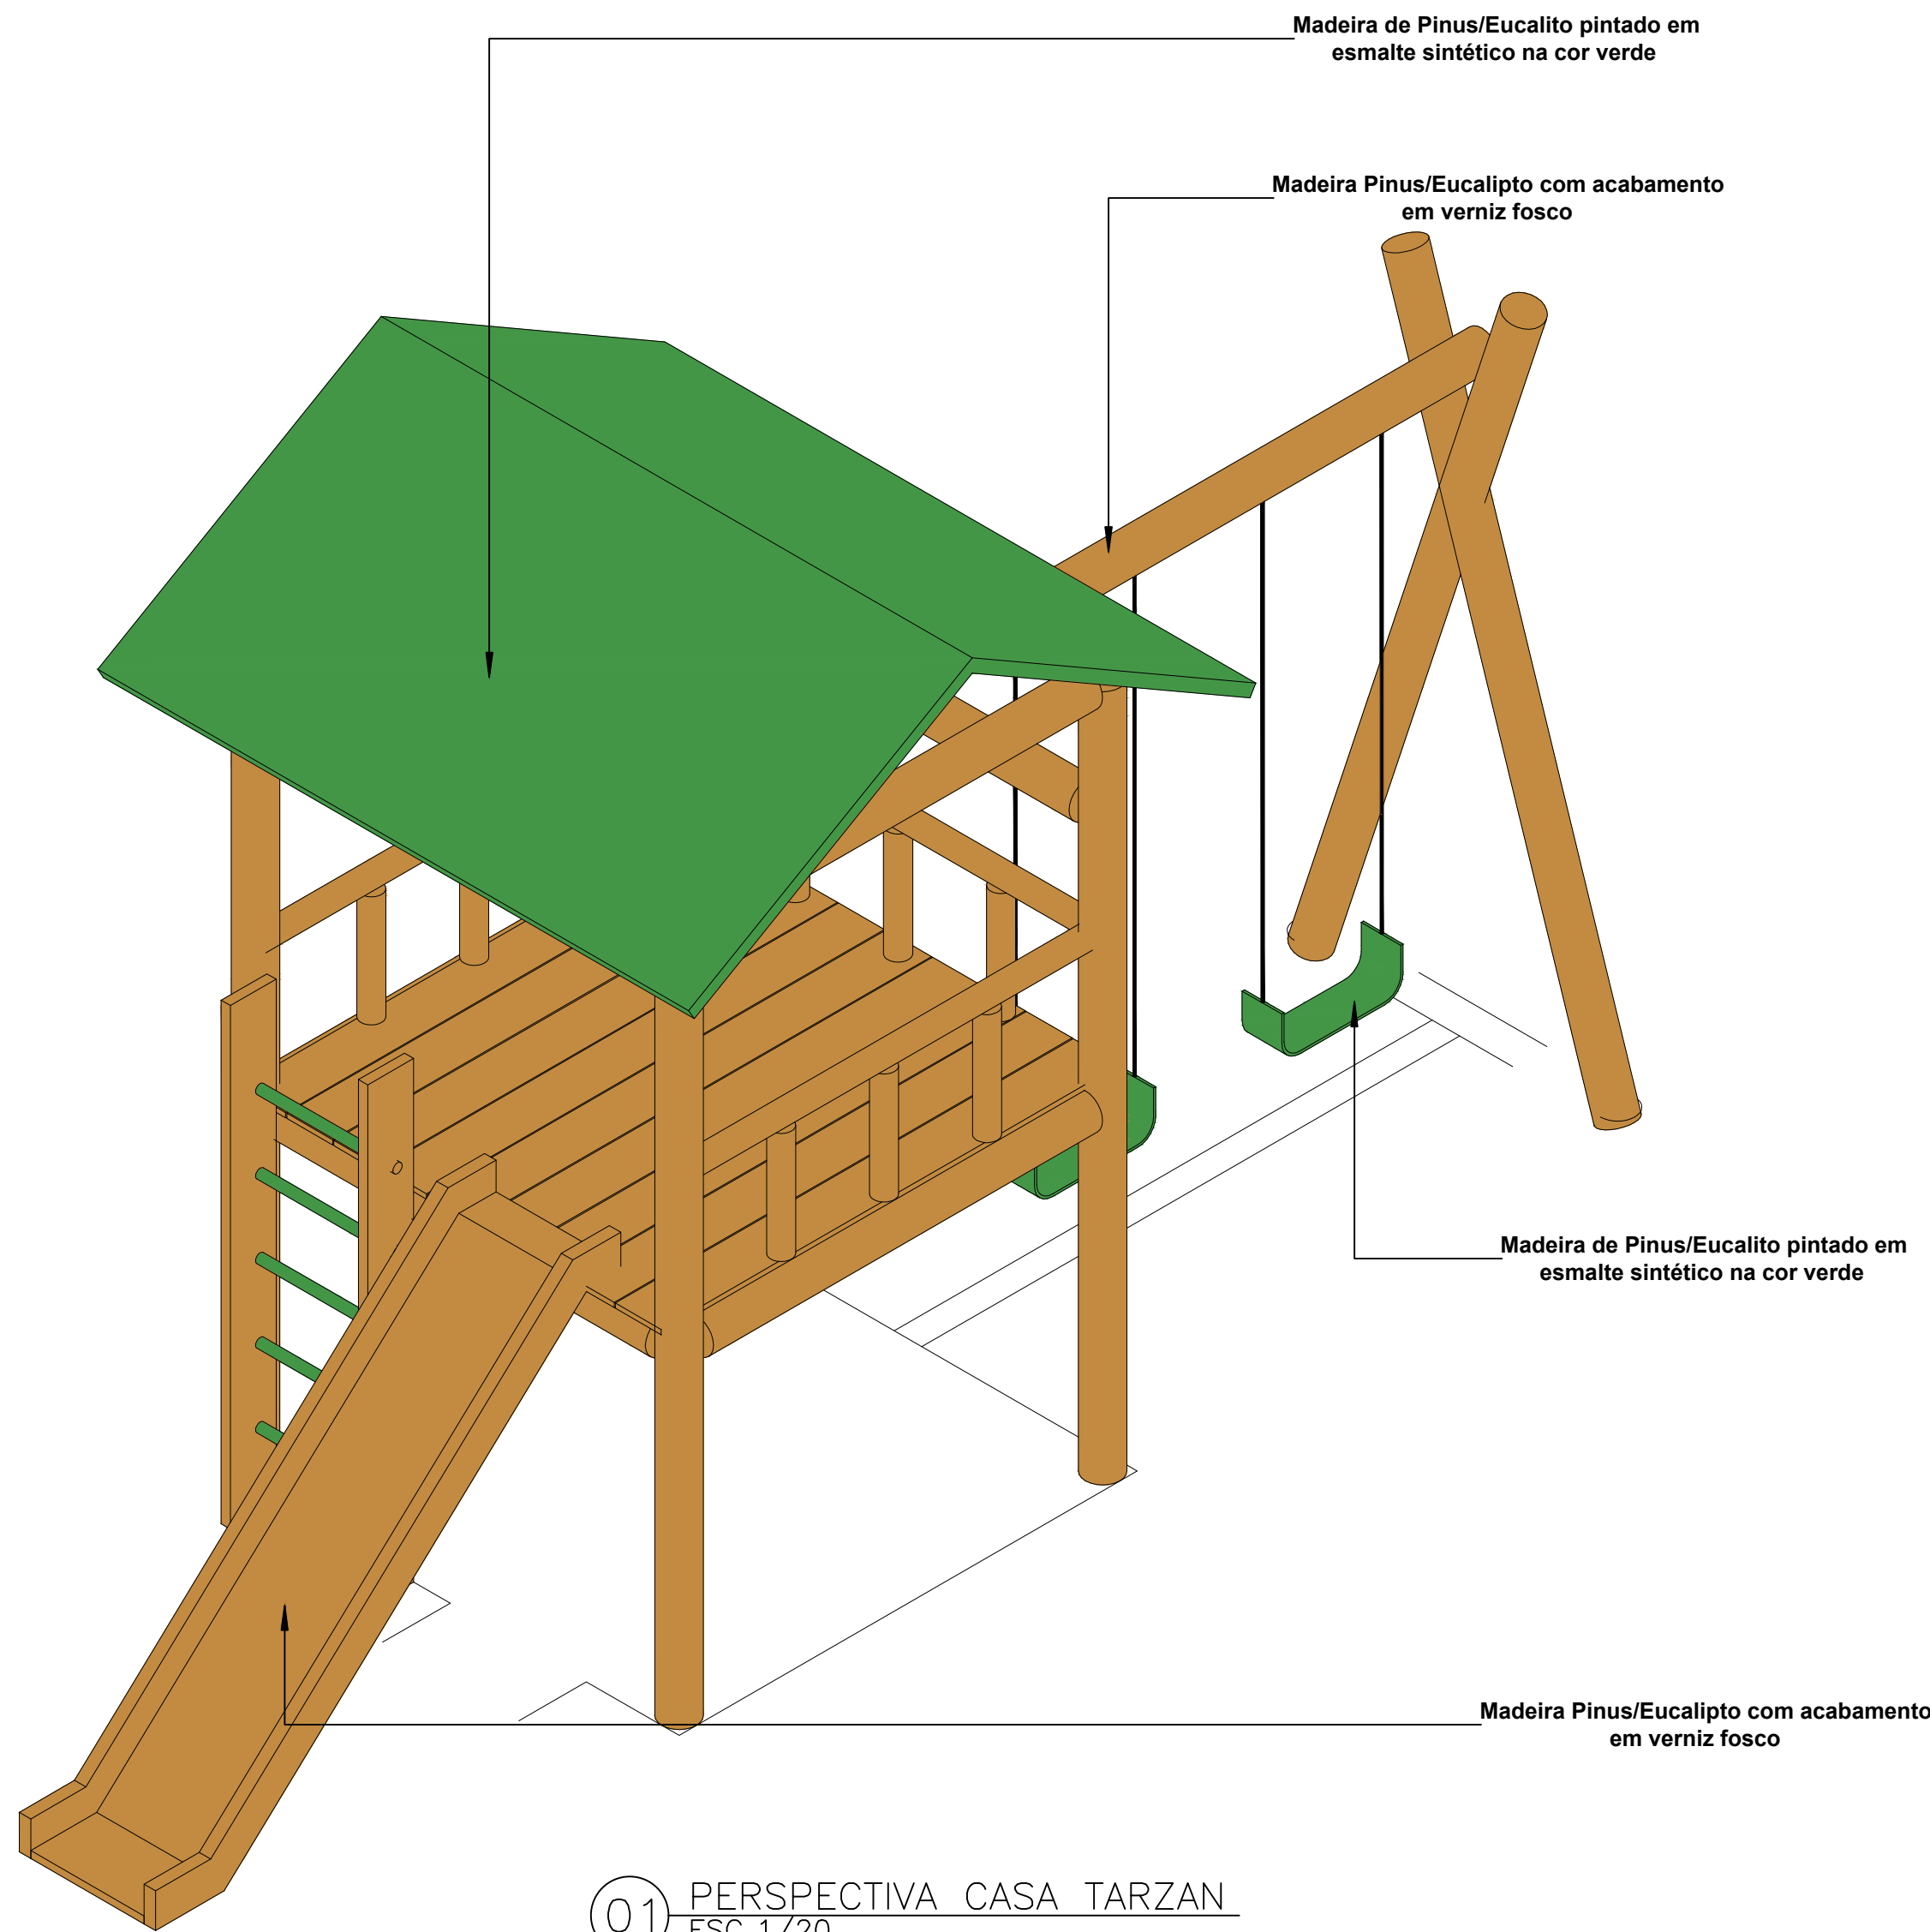

01 PERSPECTIVA CASA TARZAN
ESC.1/20

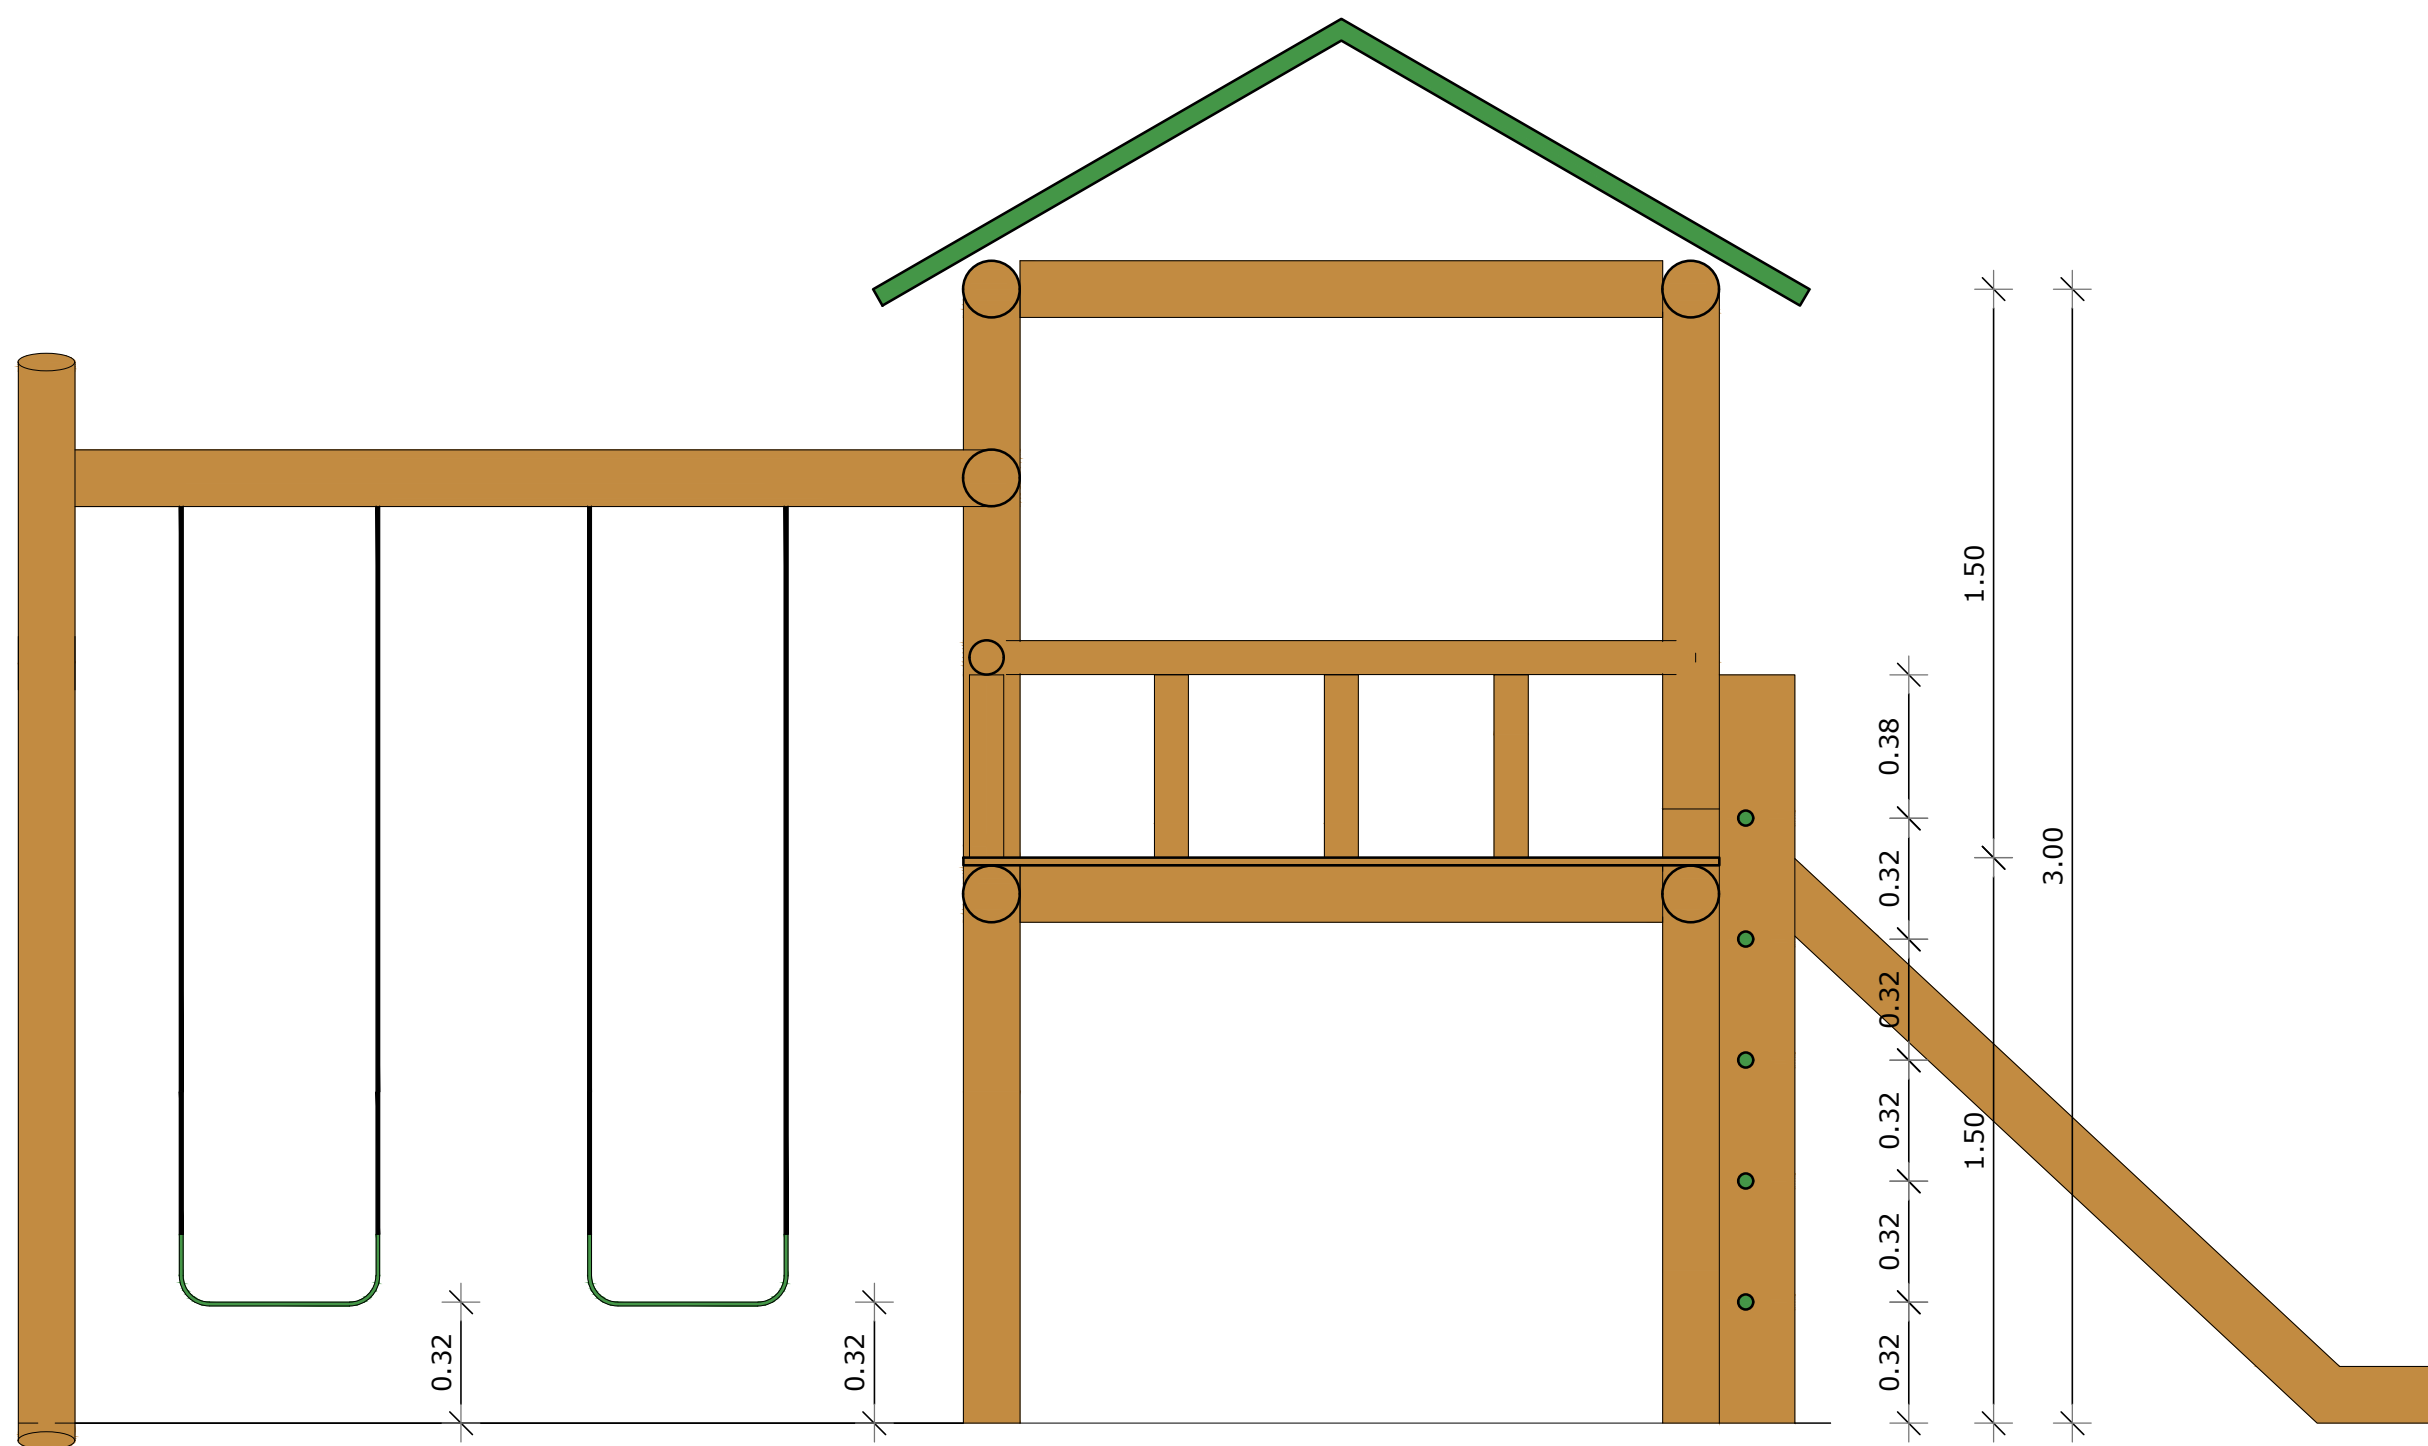

02 ELEVACÃO FRONTAL CASA TARZAN
ESC.1/20

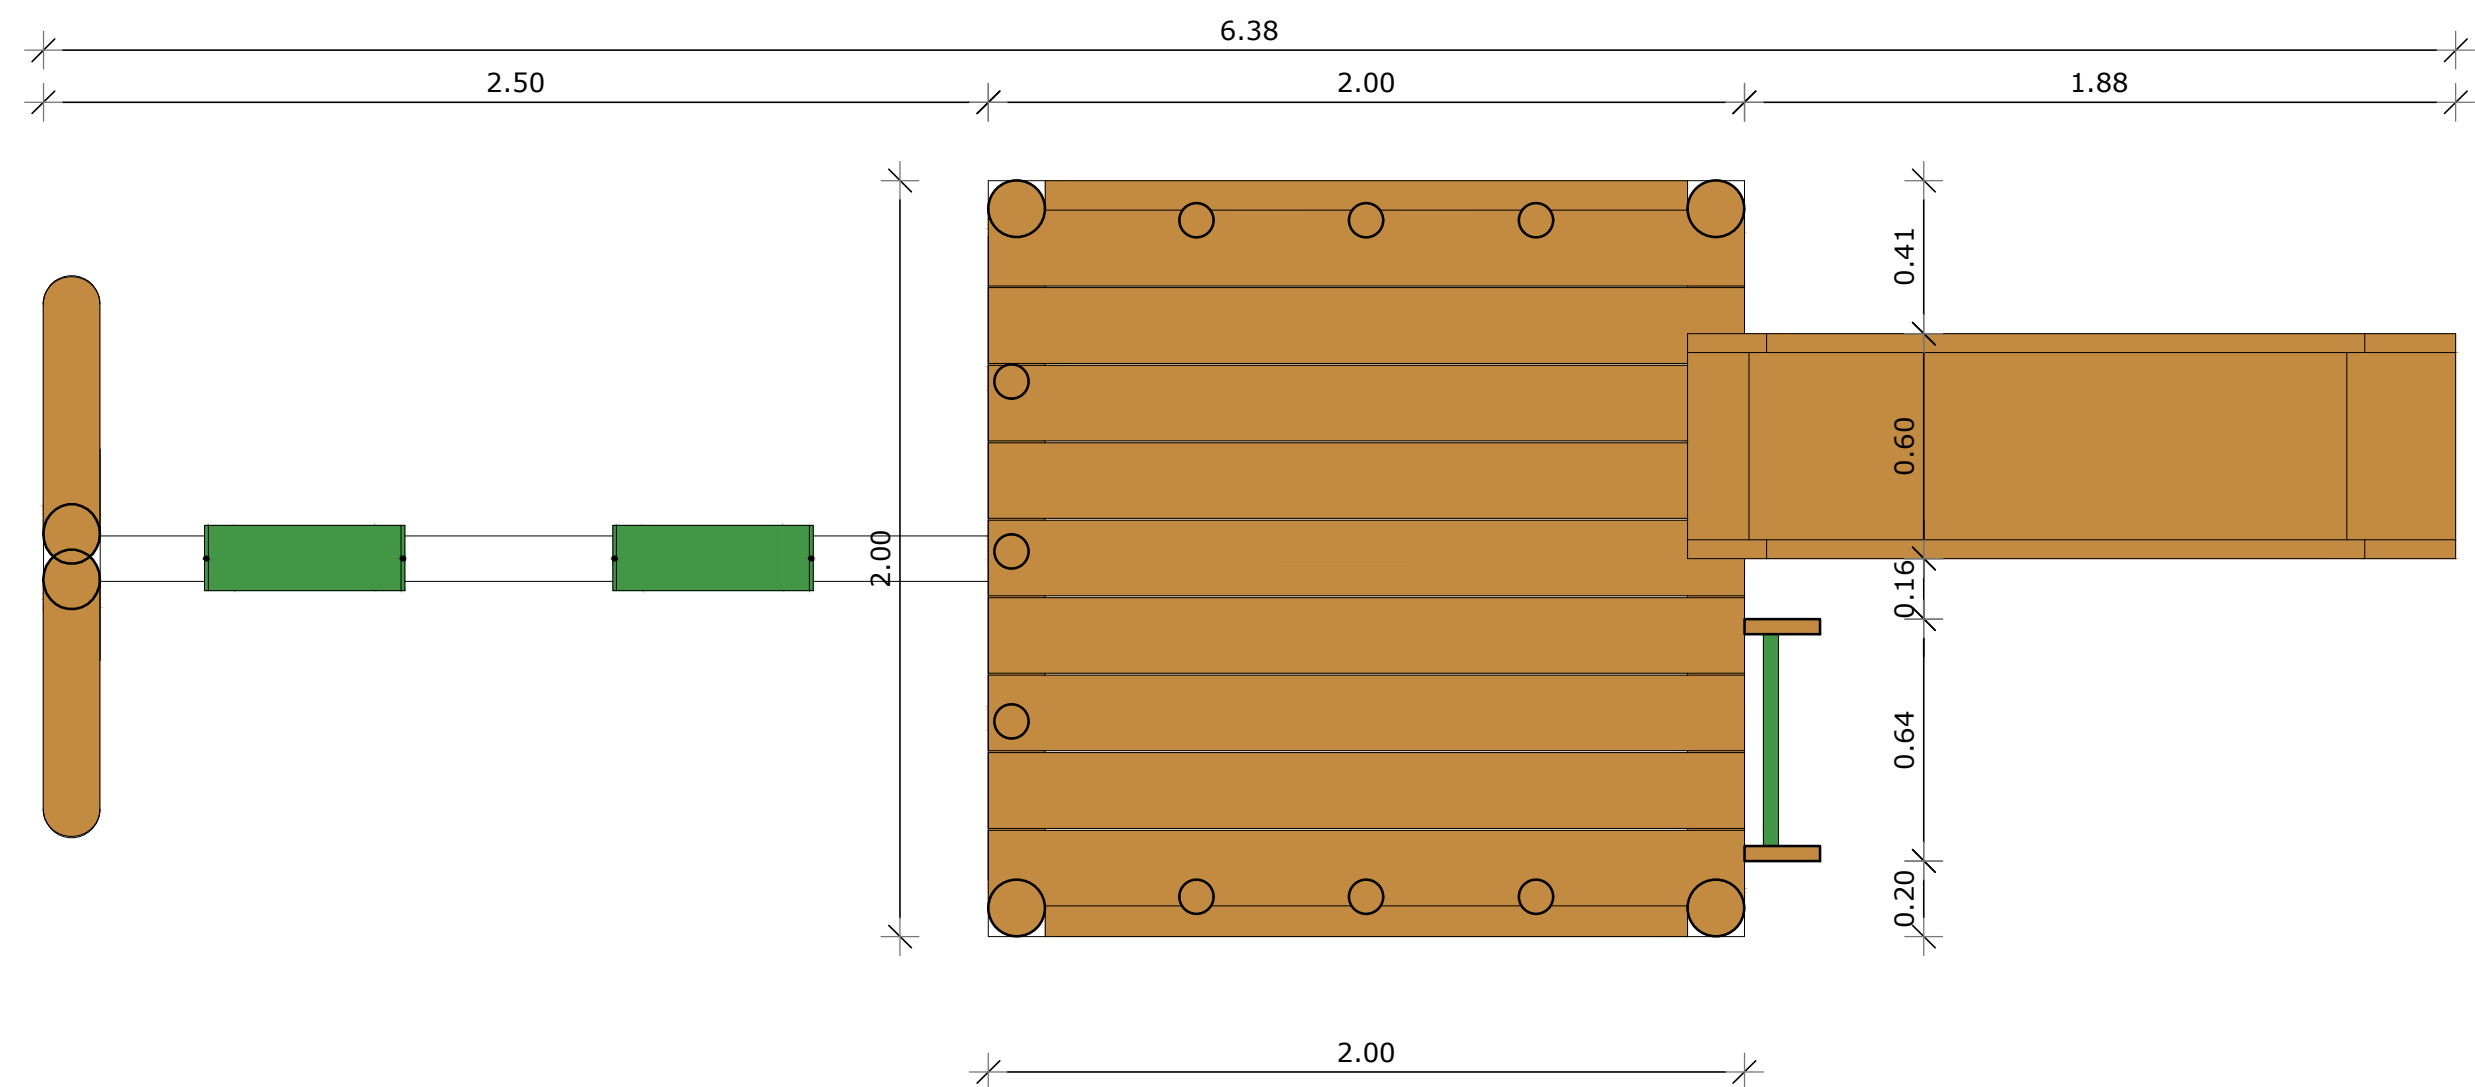

03 ELEVACÃO SUPERIOR CASA TARZAN
ESC.1/20

0	10/2024	EMIÇÃO INICIAL	LUCAS D
REVISÃO	DATA	DISCRIMINAÇÃO	AUTOR

Secretaria das Cidades		 GOVERNO DO ESTADO RIO DE JANEIRO		RESPONSÁVEL TÉCNICO PELO PROJETO LUCAS DUARTE DE SOUZA CREA RJ / CAU RJ A140420-2 ASSINATURA DO RESPONSÁVEL TÉCNICO	
OBJETO DA OBRA: PROJETO URBANÍSTICO DE ADEQUAÇÃO DE PROJETO PADRÃO PARA ESPAÇOS ESPORTIVOS COMUNITÁRIOS MINISTÉRIO DO ESPORTE PARA ESPAÇO ESPORTIVO JAPERI					
ASSUNTO: DETALHES MOBILIÁRIOS					
ARQUIVO	DESENHISTA	Nº PRANCHIA	ESC.	DATA	
PROJETO	LUCAS DUARTE	08/10	1:100	10/2024	