




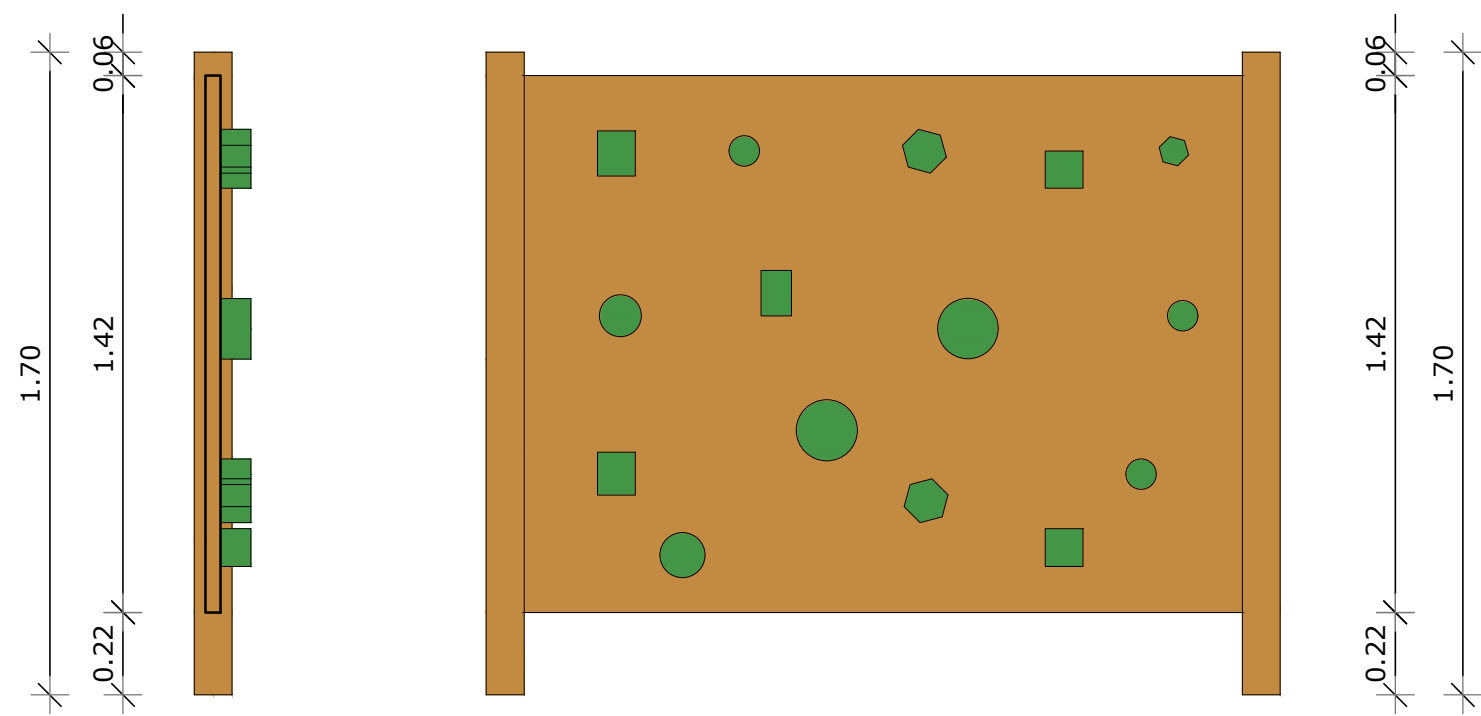


01 ELEVÇÃO LATERAL ESCALADA
ESC.1/20

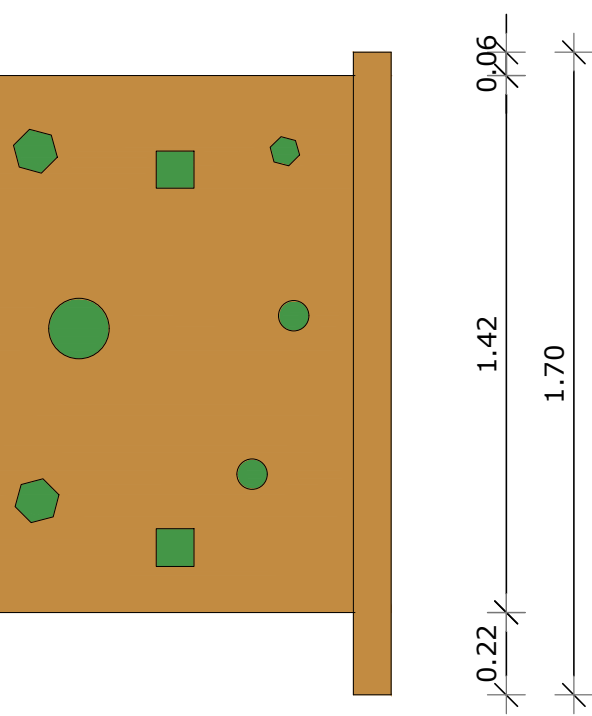


02 ELEVÇÃO FRONTAL ESCALADA
ESC.1/20

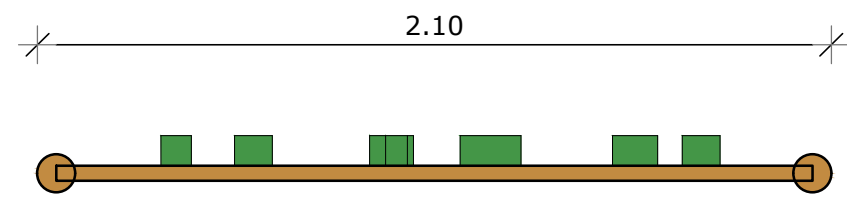


03 ELEVÇÃO SUPERIOR ESCALADA
ESC.1/20

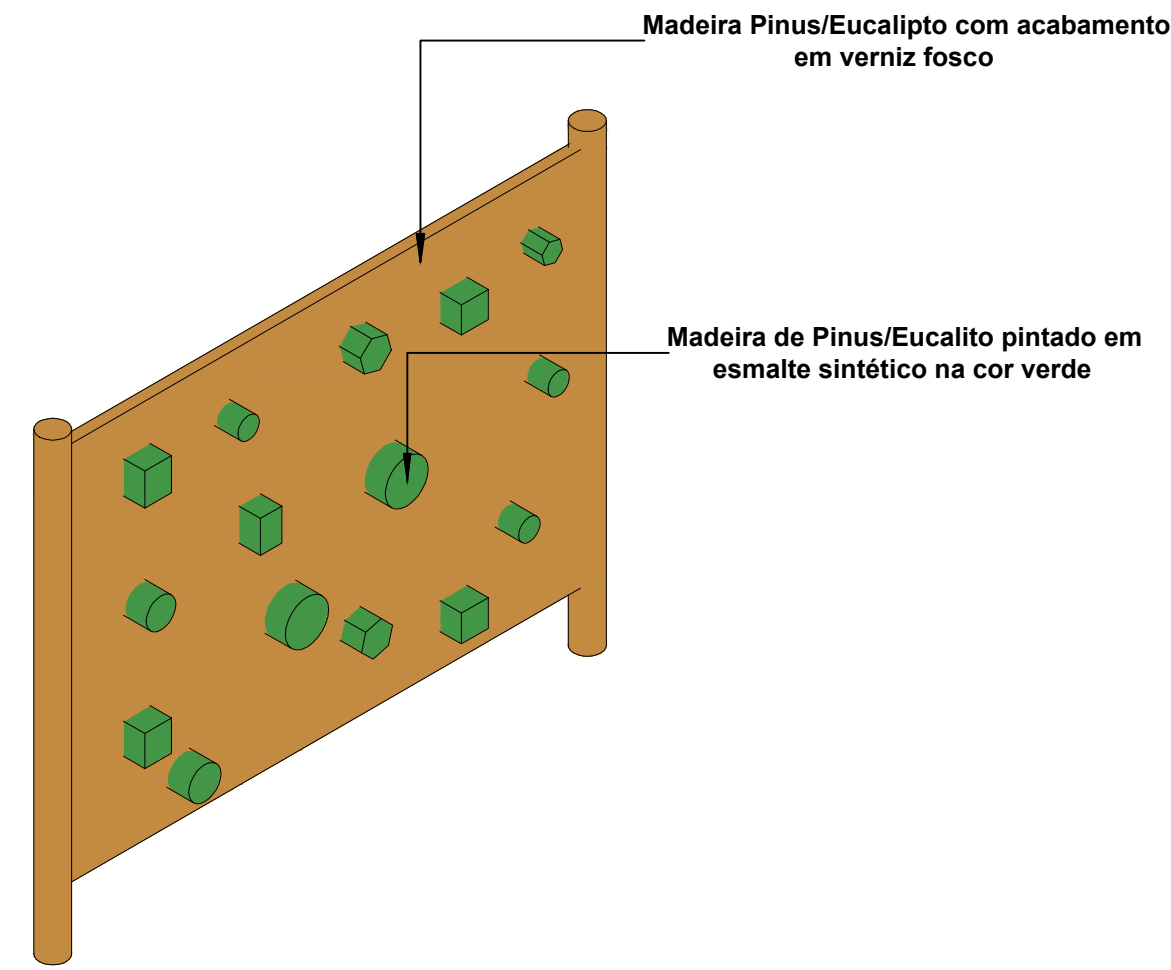


04 PERSPECTIVA ESCALADA
ESC.1/20

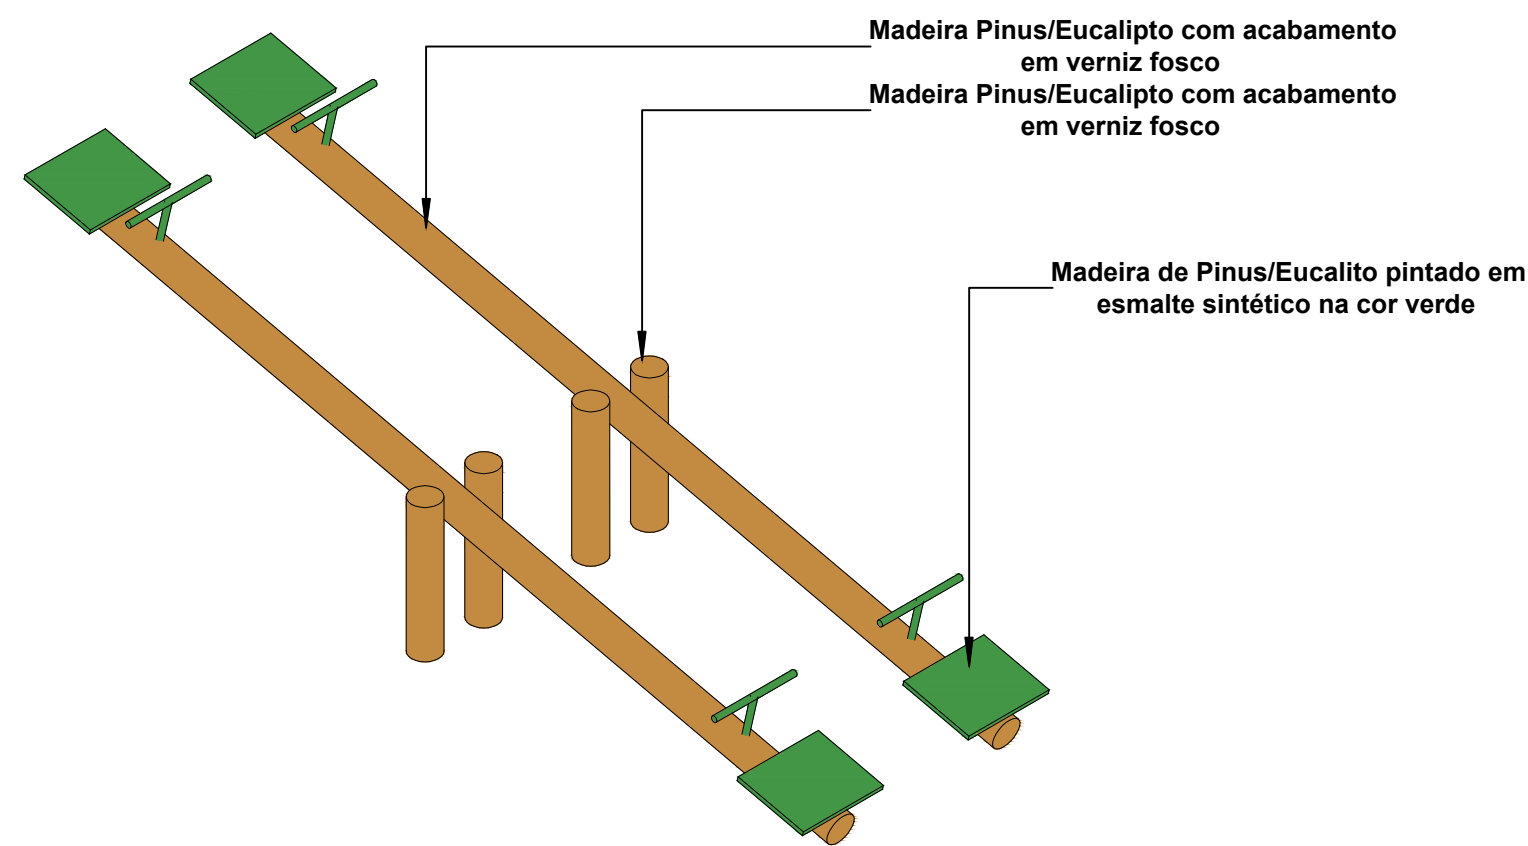


05 PERSPECTIVA GANGORRA
ESC.1/20

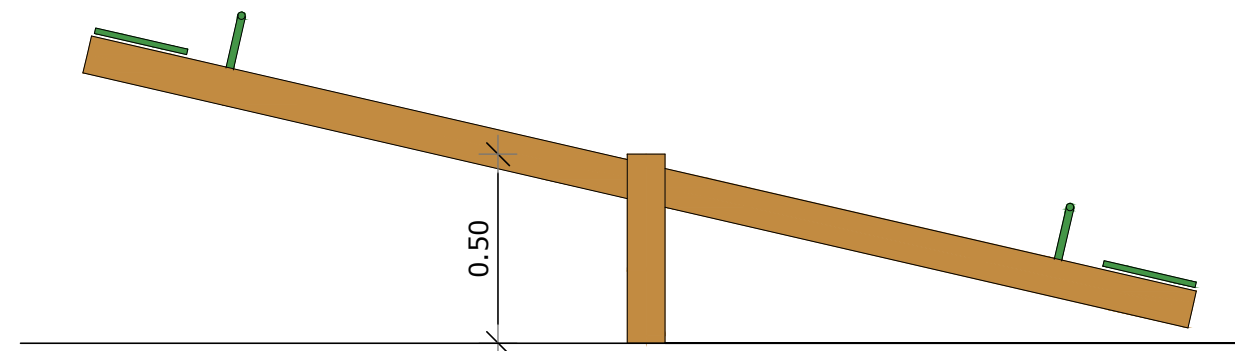


06 ELEVÇÃO LATERAL GANGORRA
ESC.1/20

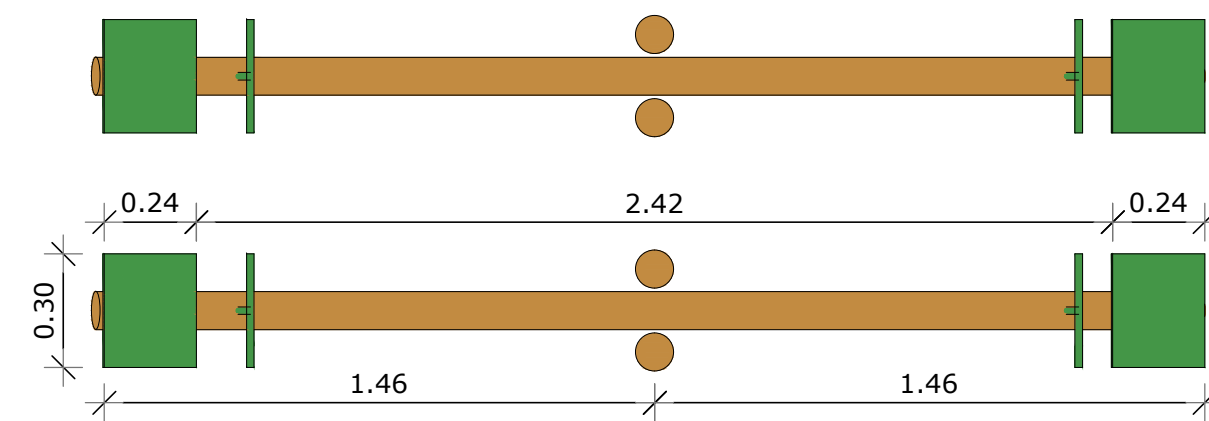


07 ELEVÇÃO SUPERIOR GANGORRA
ESC.1/20

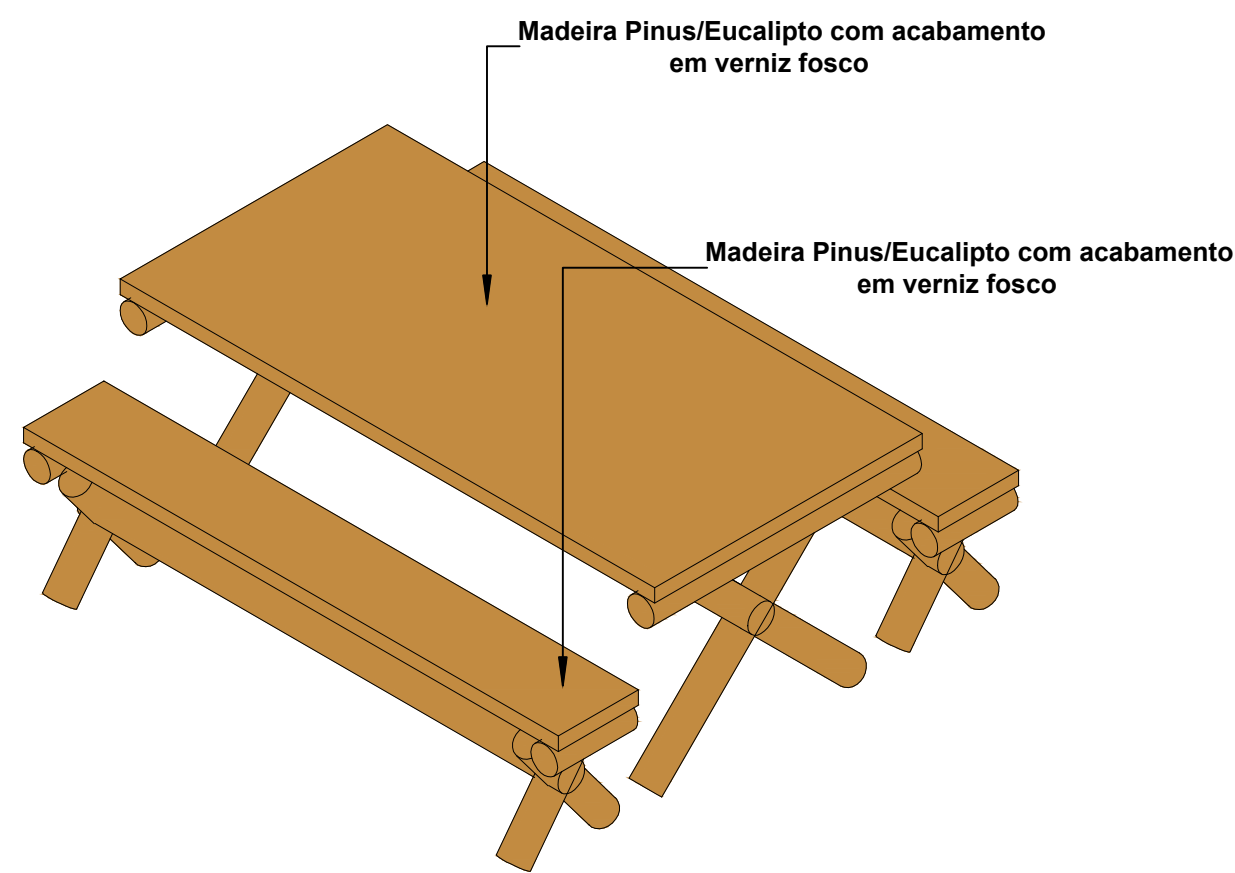

08 PERSPECTIVA MESA
ESC.1/20

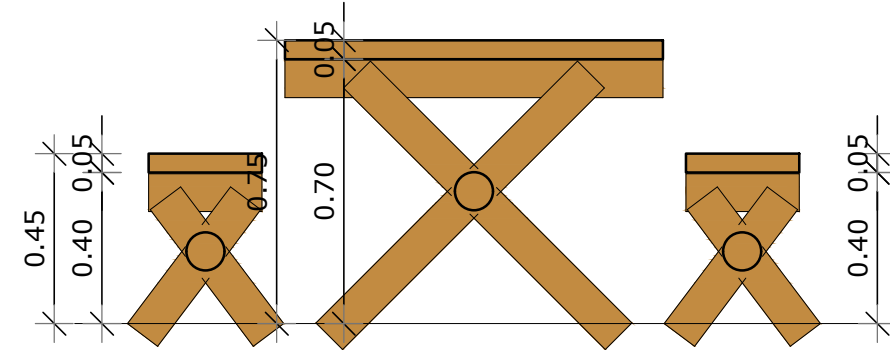

09 ELEVÇÃO LATERAL MESA
ESC.1/20

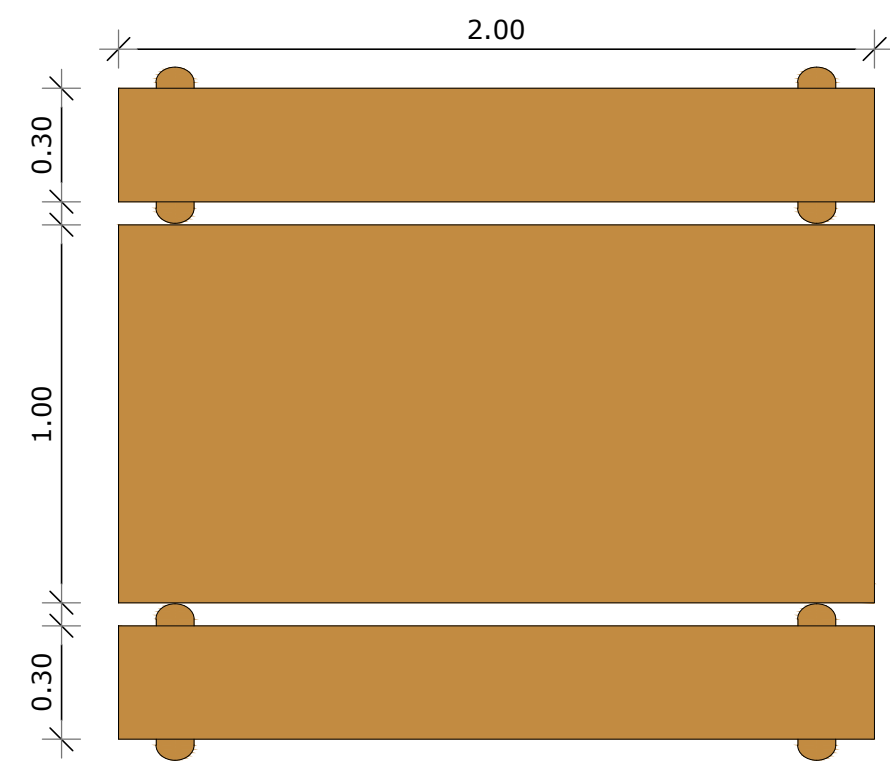

10 ELEVÇÃO SUPERIOR MESA
ESC.1/20

0	10/2024	EMIÇÃO INICIAL	LUCAS D
REVISÃO	DATA	DISCRIMINAÇÃO	AUTOR
Secretaria das Cidades  GOVERNO DO ESTADO RIO DE JANEIRO		RESPONSÁVEL TÉCNICO PELO PROJETO LUCAS DUARTE DE SOUZA CREA RJ / CAU RJ A140420-2 ASSINATURA DO RESPONSÁVEL TÉCNICO	
OBJETO DA OBRA: PROJETO URBANÍSTICO DE ADEQUAÇÃO DE PROJETO PADRÃO PARA ESPAÇOS ESPORTIVOS COMUNITÁRIOS MINISTÉRIO DO ESPORTE PARA ESPAÇO ESPORTIVO JAPERI		ASSINATURA DO RESPONSÁVEL TÉCNICO	
ASSUNTO: DETALHES MOBILIÁRIOS			
ARQUIVO	DESENHISTA	Nº PRANCHIA	ESC. DATA
PROJETO	LUCAS DUARTE	09/10	1:100 10/2024