




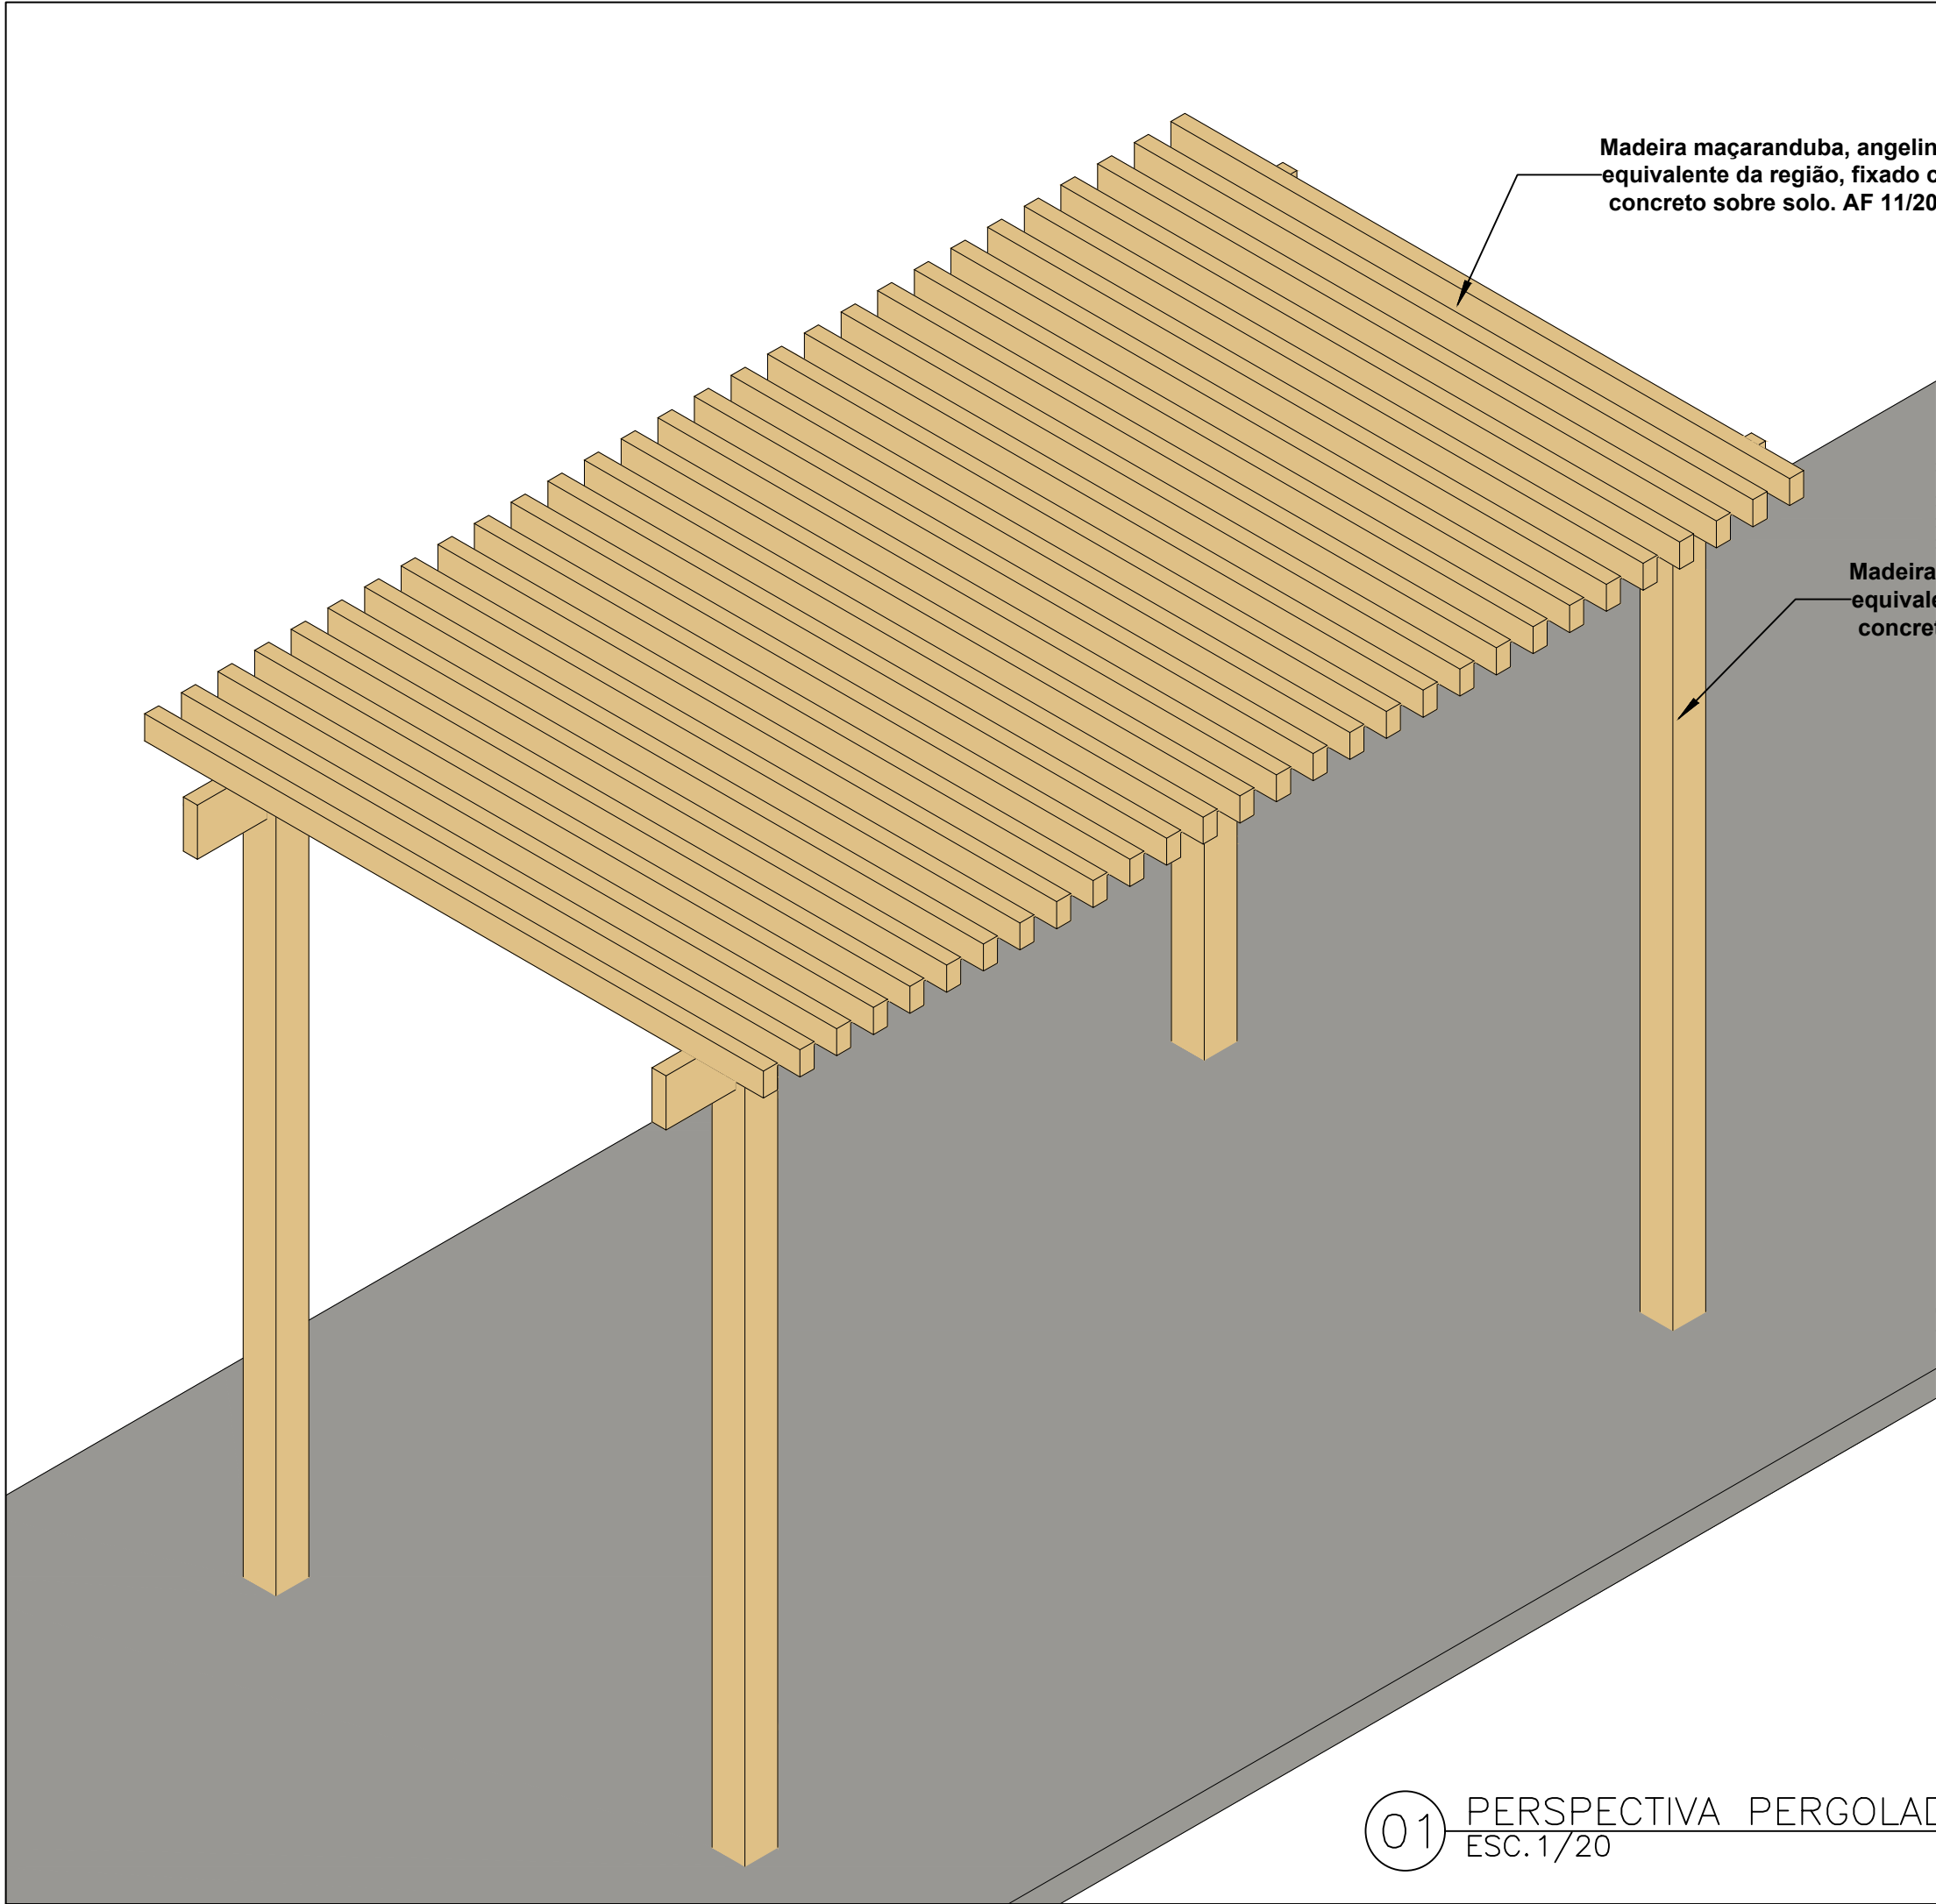


01 PERSPECTIVA PERGOLADO
ESC.1/20

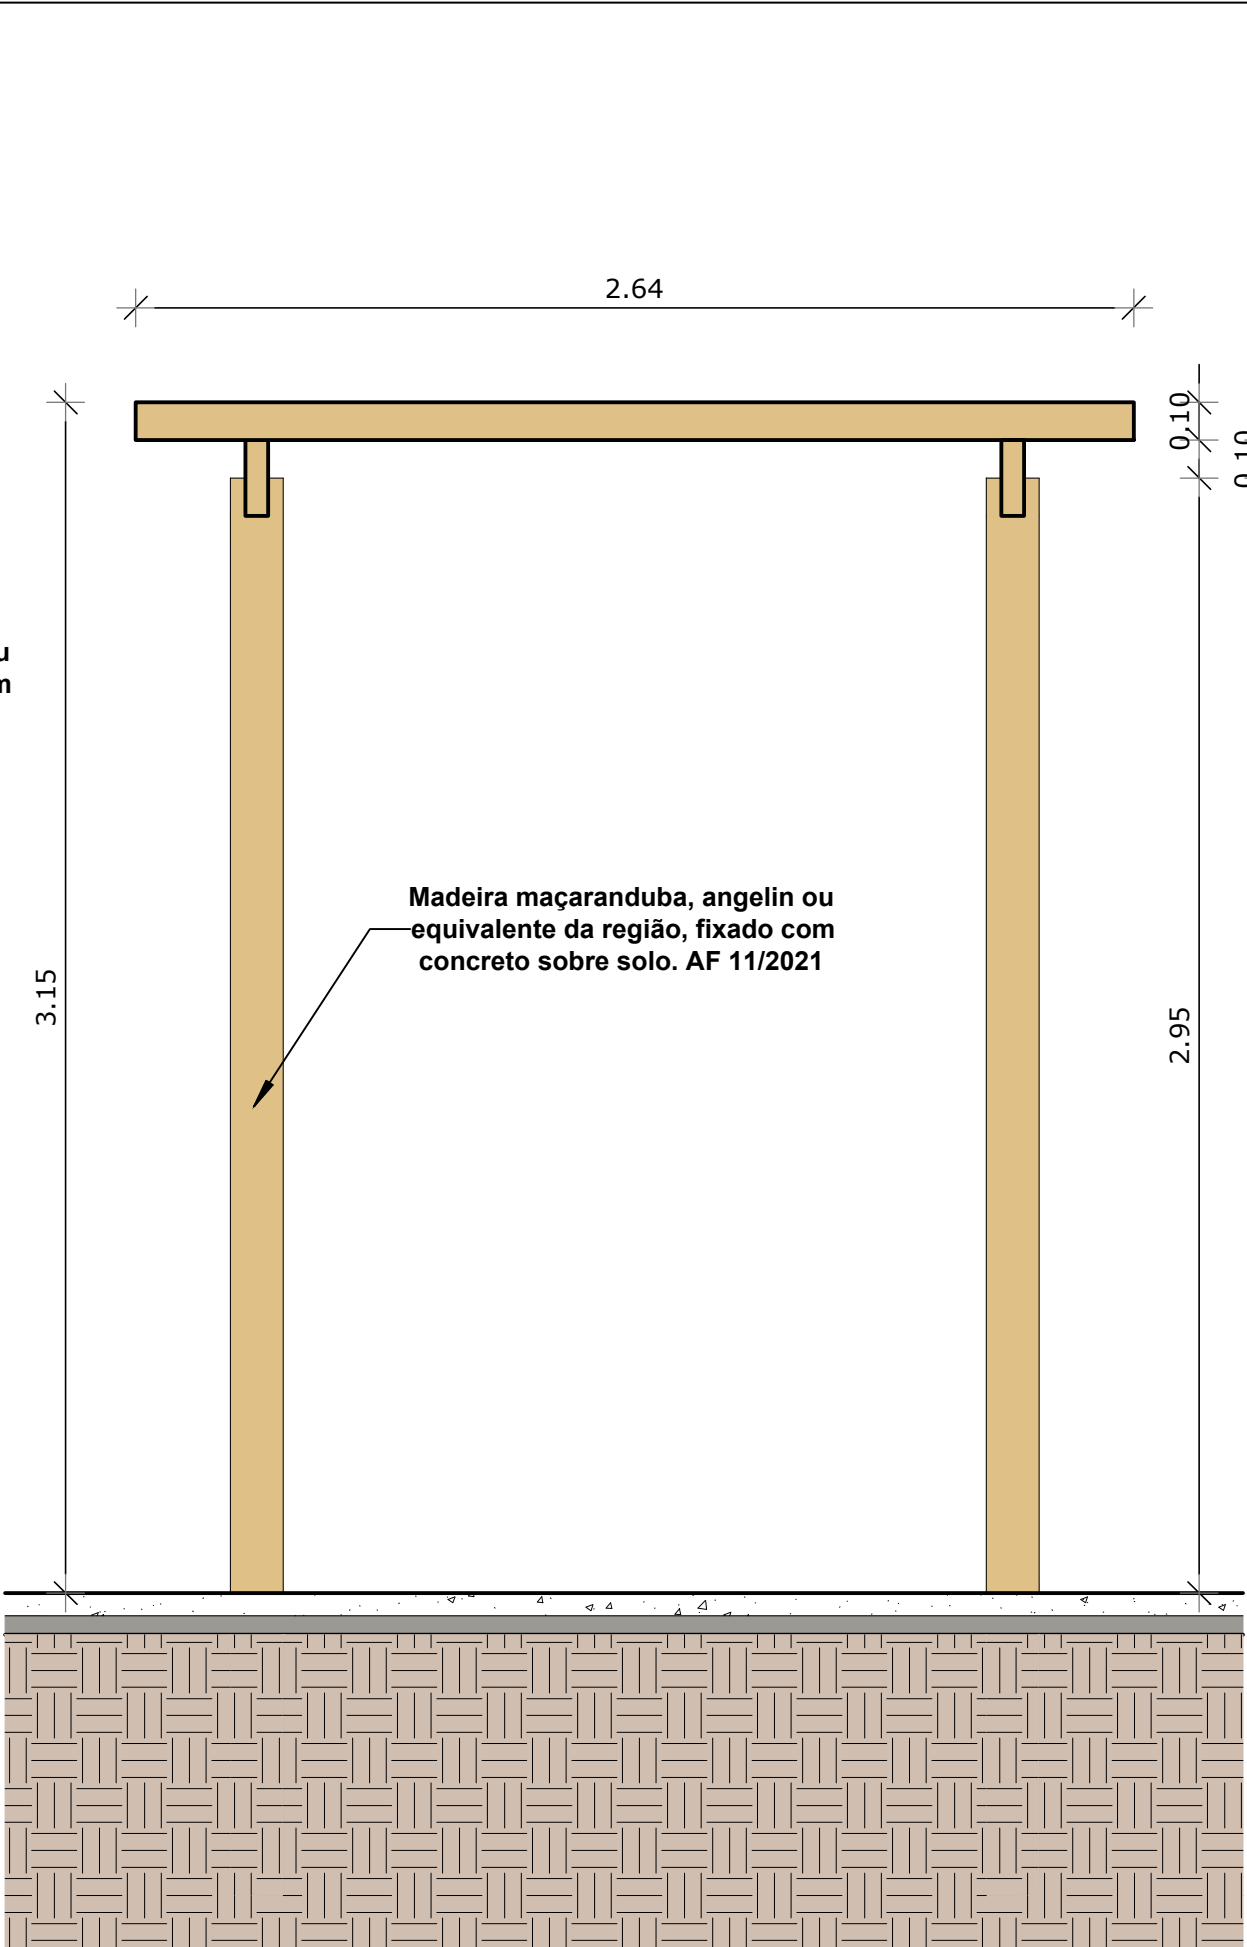


02 ELEVAÇÃO LATERAL PERGOLADO
ESC.1/20

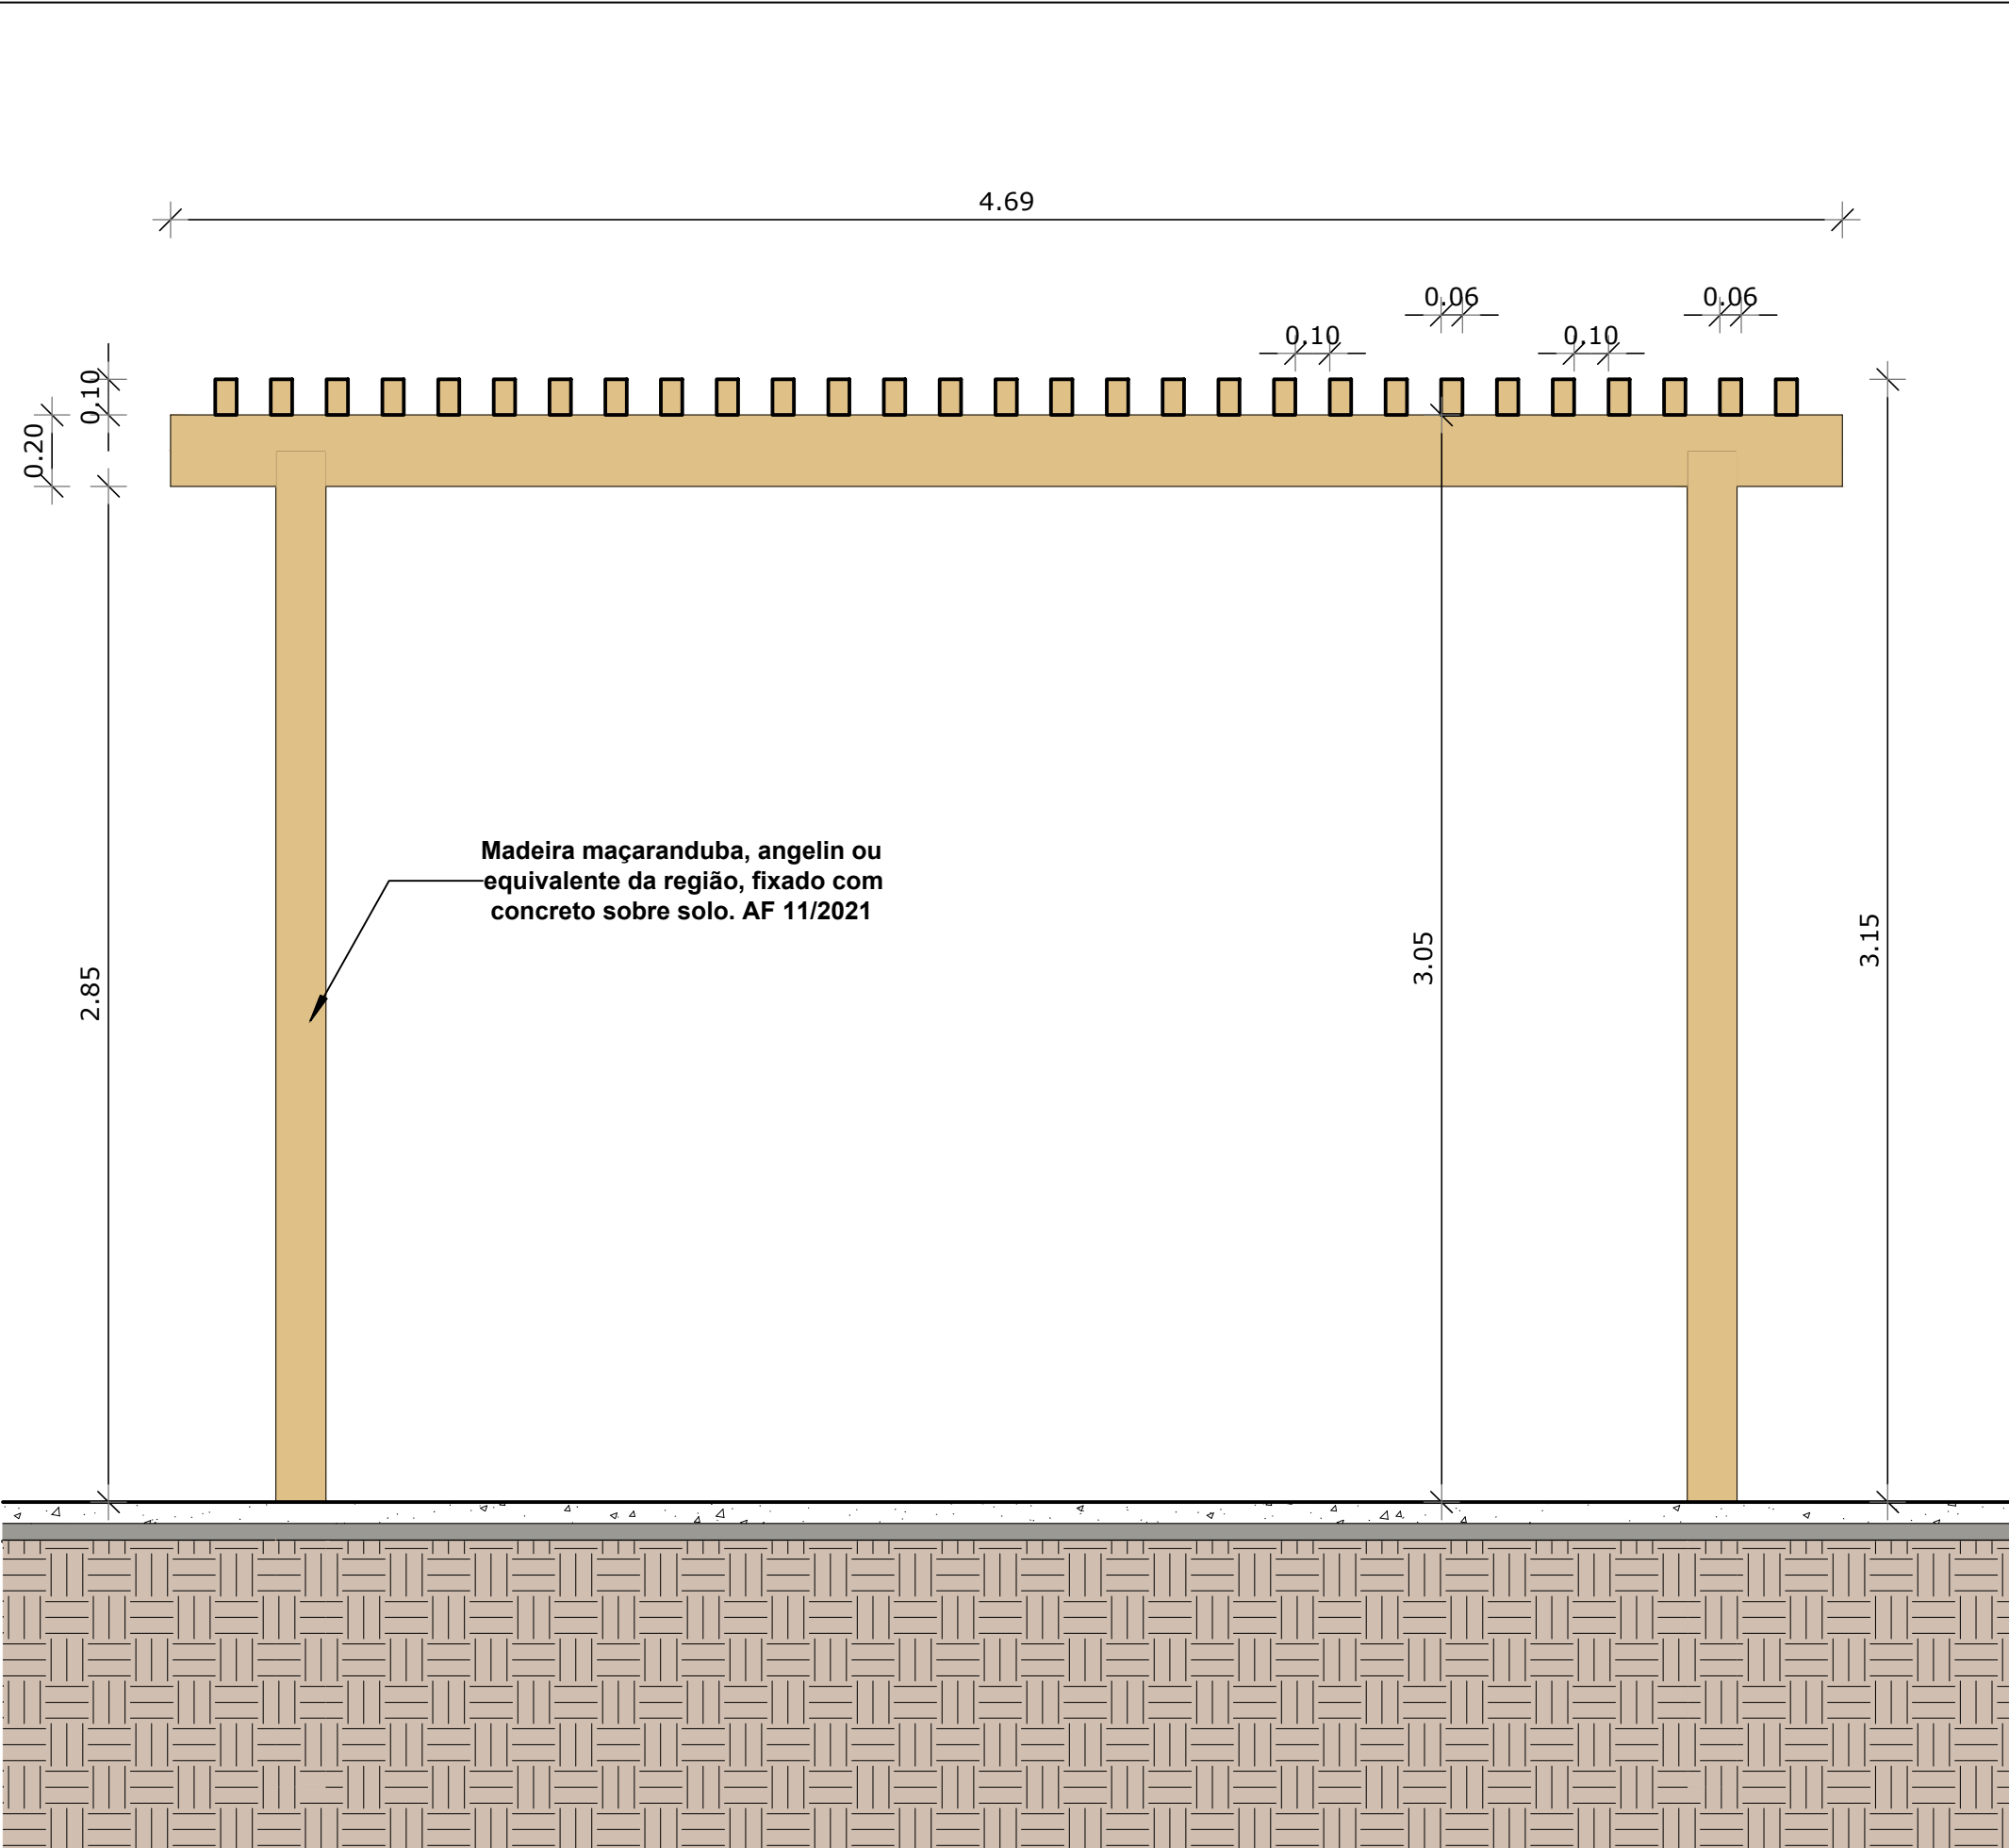

03 ELEVAÇÃO FRONTAL
ESC.1/20

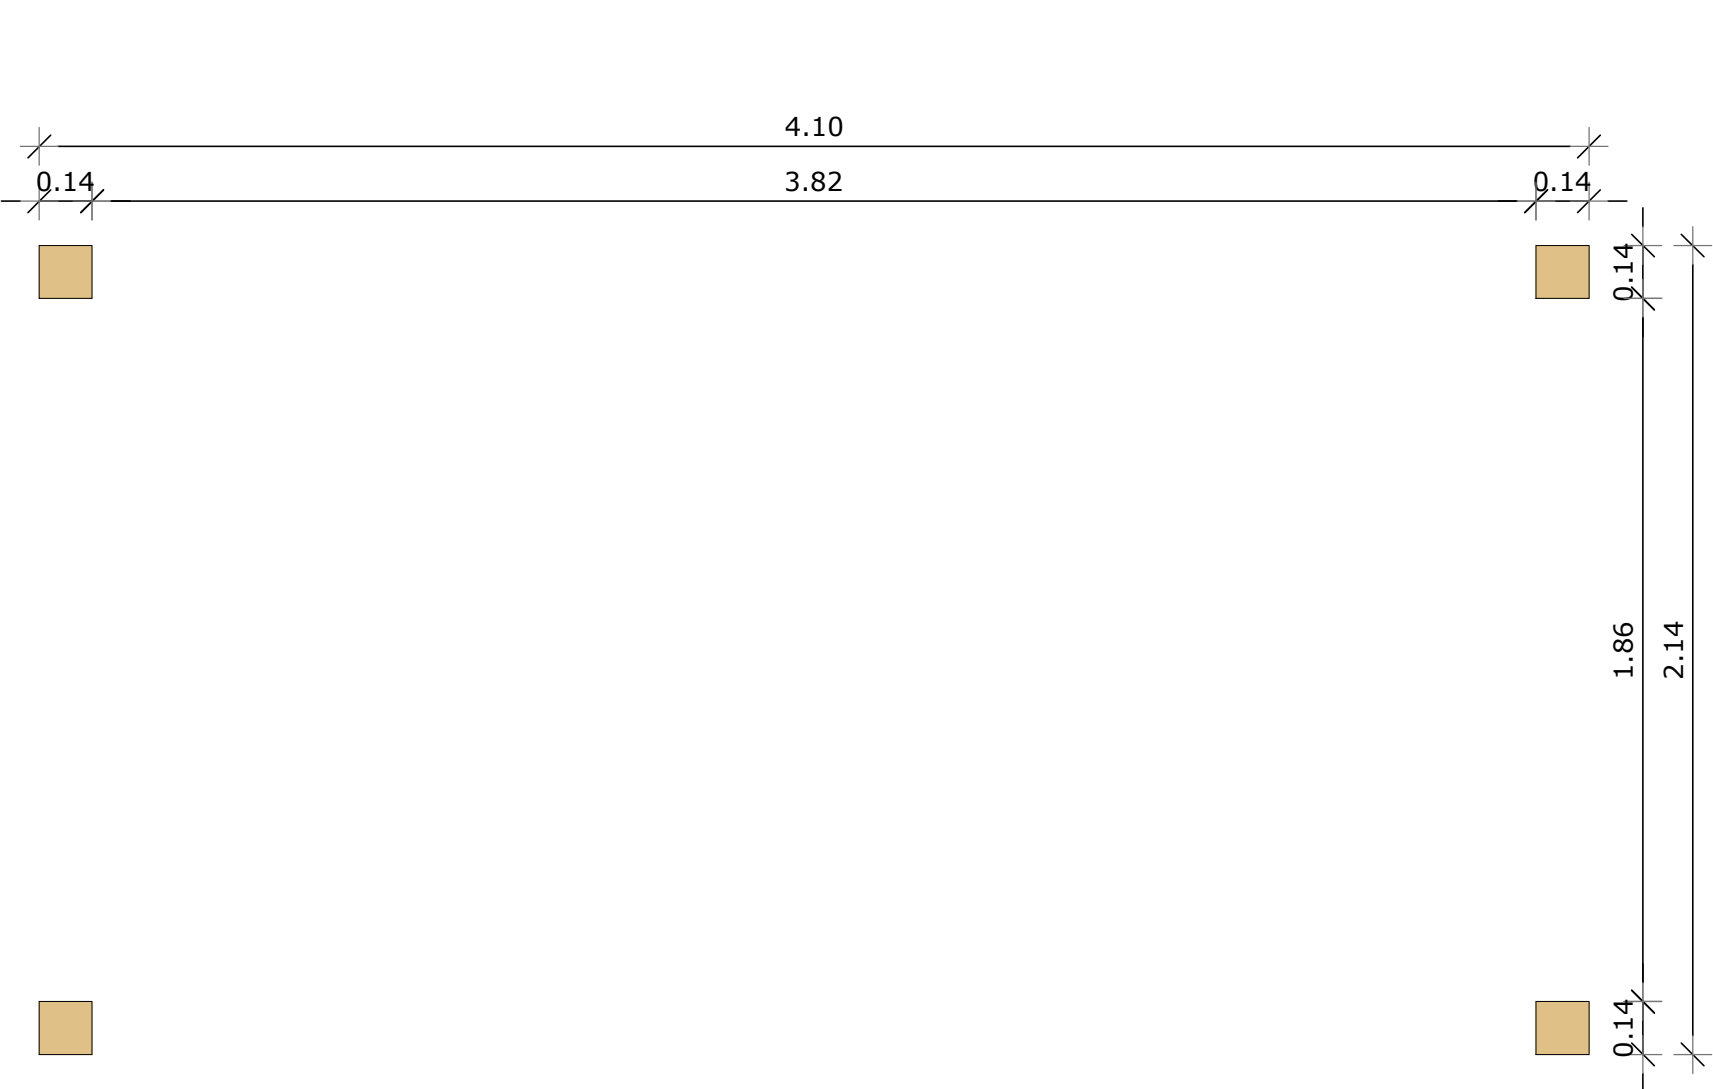

04 SEÇÃO SUPERIOR PERGOLADO
ESC.1/20

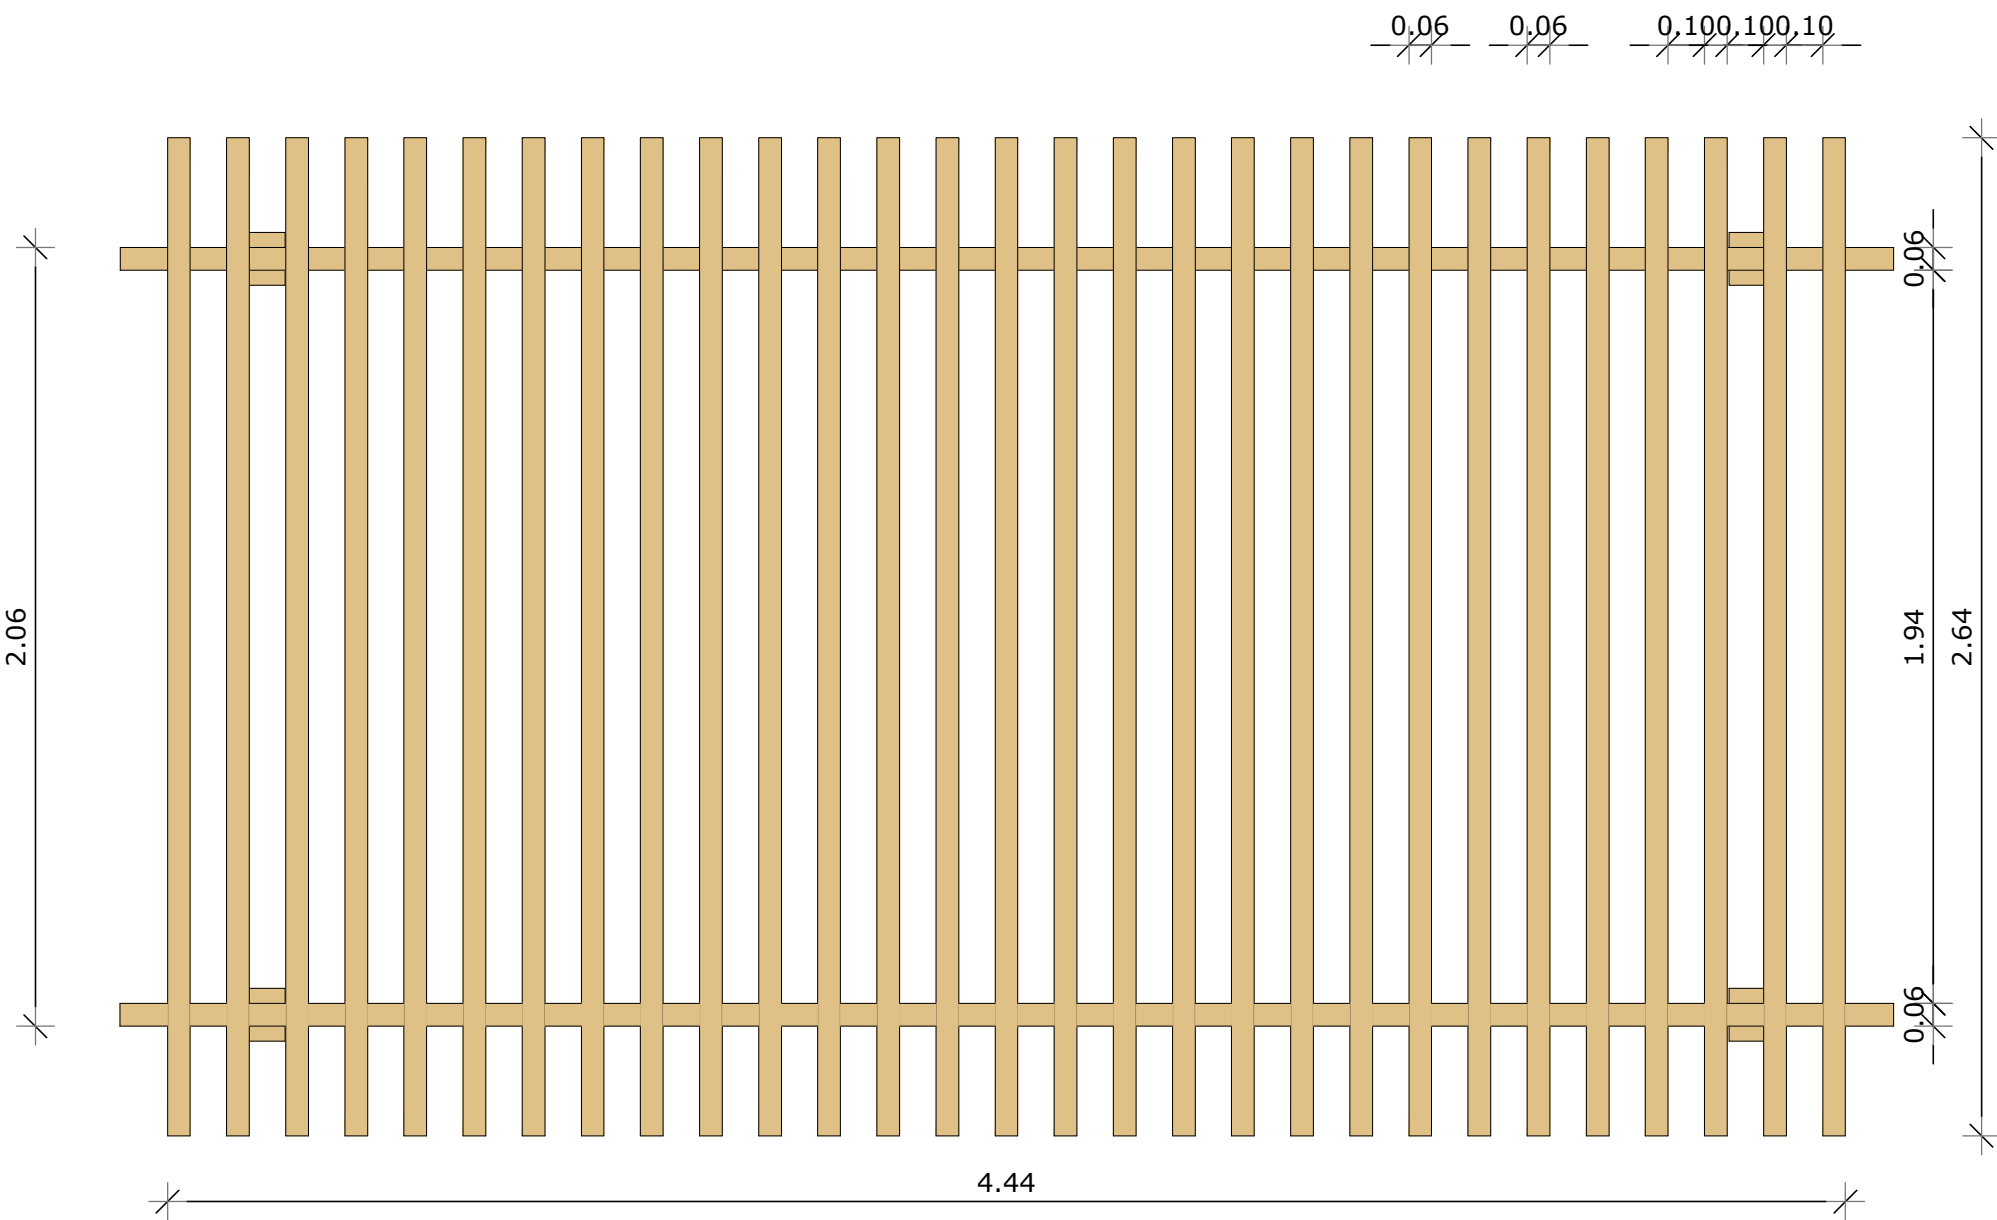

05 ELEVAÇÃO SUPERIOR PERGOLADO
ESC.1/20

0	10/2024	EMIÇÃO INICIAL	LUCAS D
REVISÃO	DATA	DISCRIMINAÇÃO	AUTOR
Secretaria das Cidades		GOVERNO DO ESTADO RIO DE JANEIRO	
OBJETO DA OBRA: PROJETO URBANÍSTICO DE ADEQUAÇÃO DE PROJETO PADRÃO PARA ESPAÇOS ESPORTIVOS COMUNITÁRIOS MINISTÉRIO DO ESPORTE PARA ESPAÇO ESPORTIVO JAPERI		RESPONSÁVEL TÉCNICO PELO PROJETO LUCAS DUARTE DE SOUZA CREA RJ / CAU RJ A140420-2 ASSINATURA DO RESPONSÁVEL TÉCNICO	
ASSUNTO: DETALHES MOBILIÁRIOS		RESPONSÁVEL, APROVAÇÃO SUPLENTE	
ARQUIVO	DESENHISTA	Nº PRANCHIA	ESC. DATA
PROJETO	LUCAS DUARTE	10/10	1:100 10/2024