
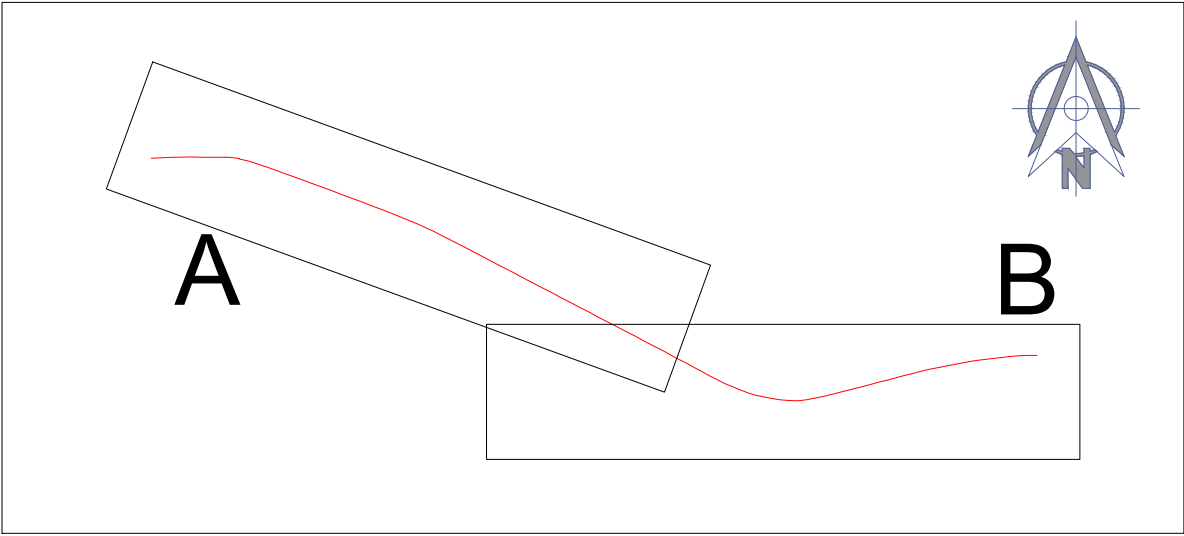
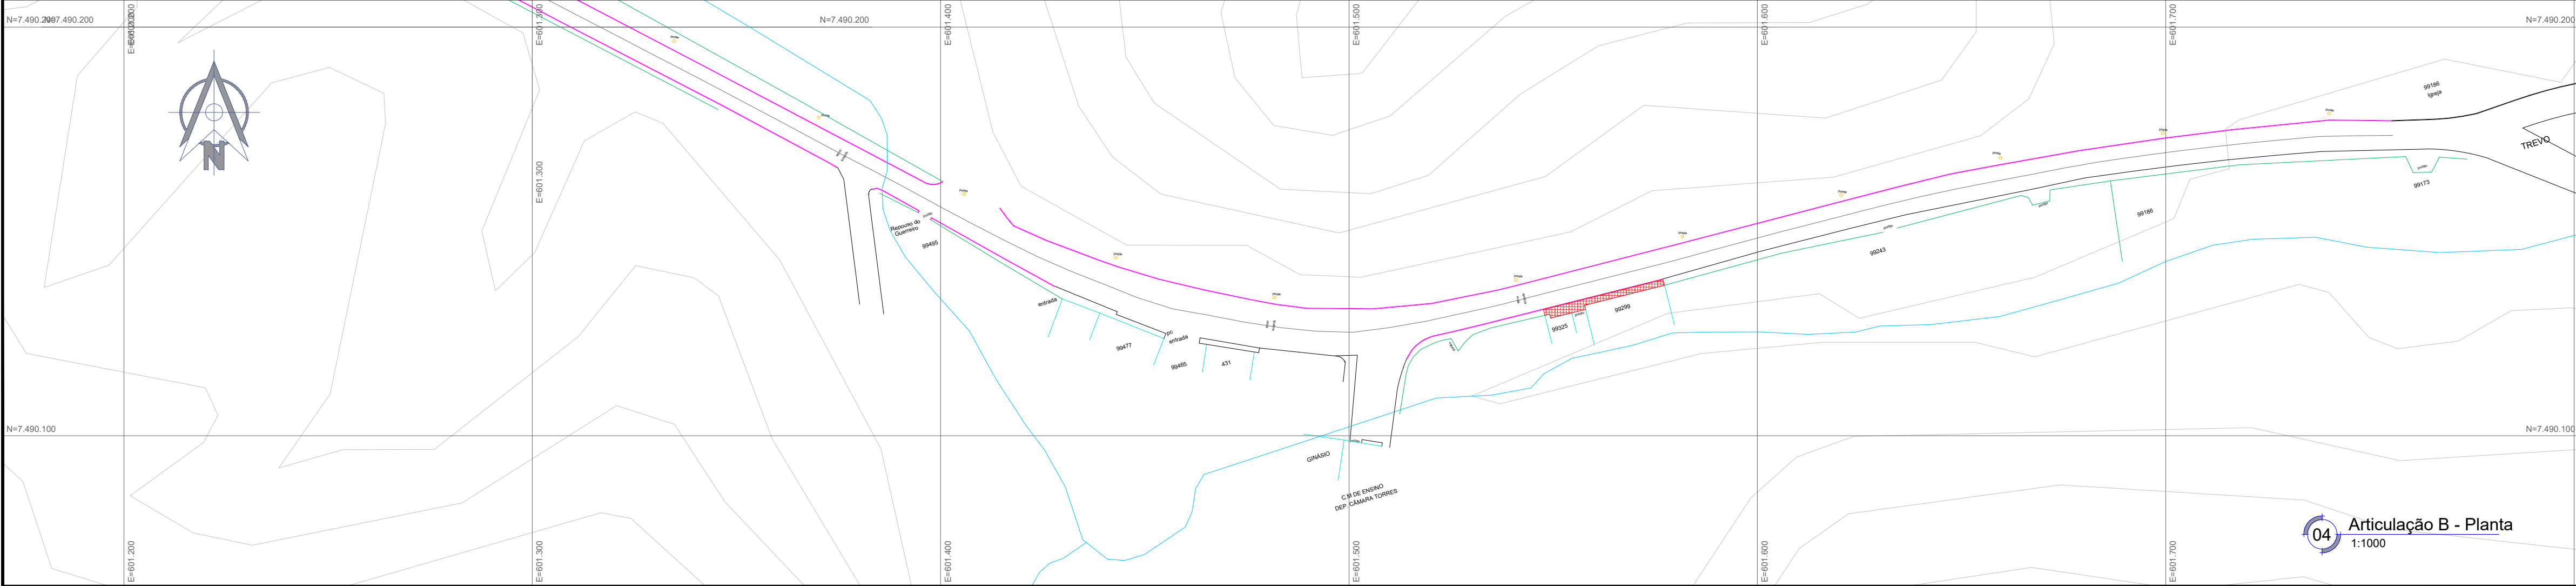


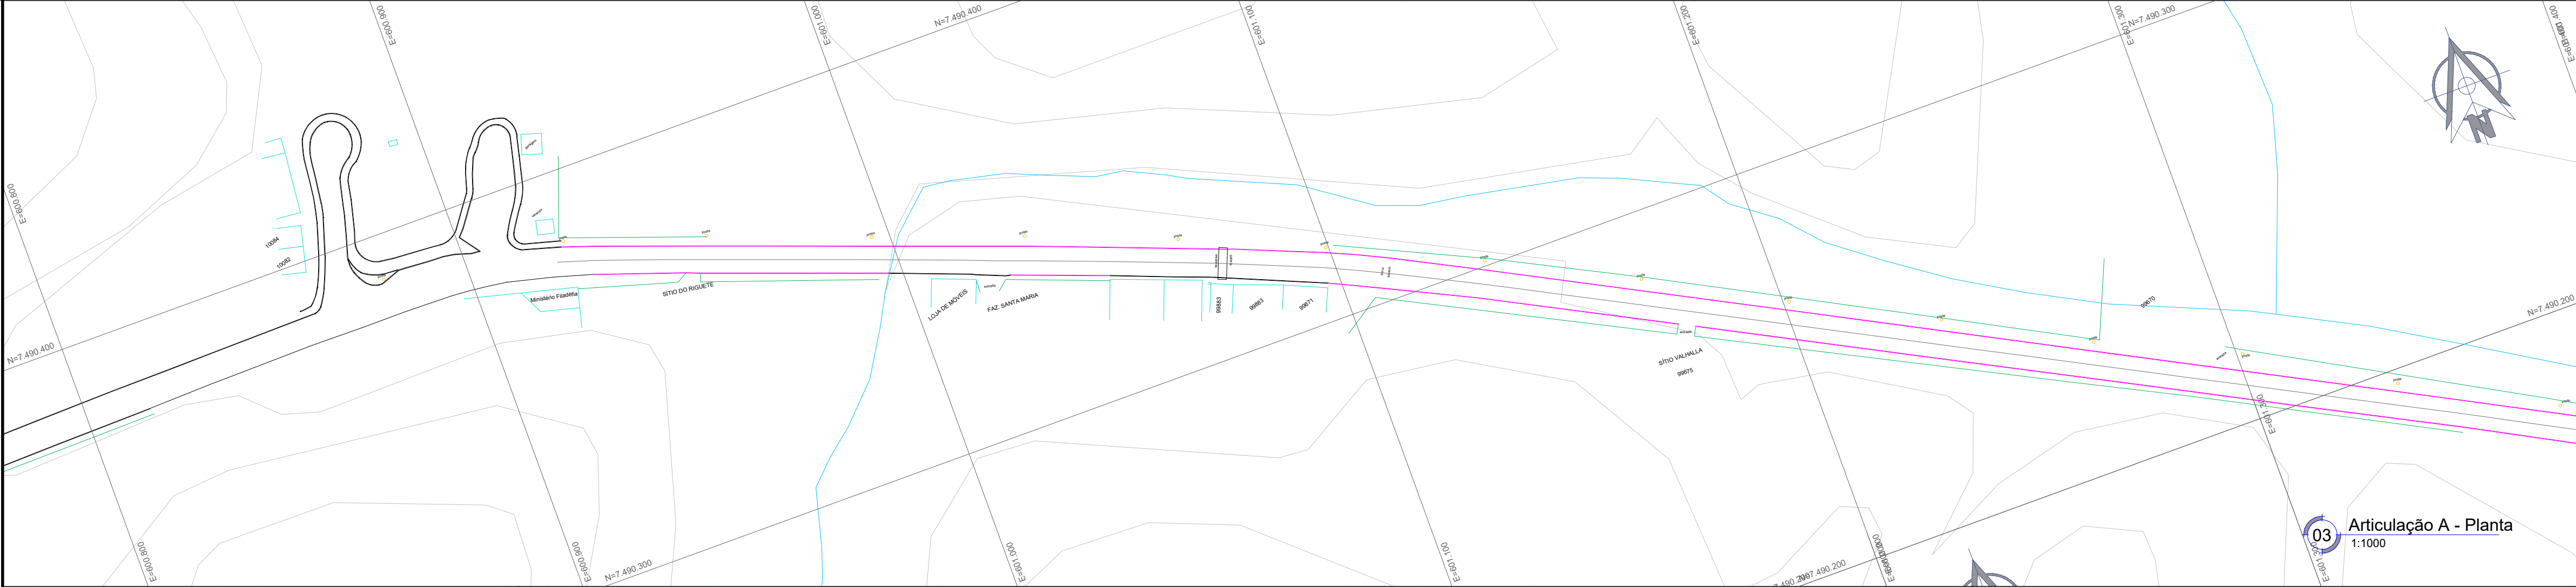

- NOTAS:
- DATUM SIRGAS 2000.
 - COORDENADAS PROJETADAS UTM FUSO 23 SUL.
 - CURVAS DE NÍVEL COM INTERVALOS DE 10 METROS.

0	25/07/2025	EMISSÃO INICIAL	LUCAS RODGERS
REVISÃO	DATA	DESCRIÇÃO	AUTOR
Prefeitura Municipal de Rio Claro Secretaria Municipal de Planejamento Urbano, Obras e Serviços Públicos			
Secretaria das Cidades GOVERNO DO ESTADO RIO DE JANEIRO			
Objeto Pavimentação e drenagem na Estrada da Vendinha - Fazenda da Grama e; Drenagem, Calçamento e Recapeamento em trecho da RJ-139 - Passa Três			
Disciplina de Projeto	Localização		Data
Topografia	Trecho da RJ-139		julho / 25
Assunto	Escala	Revisão	Folha
Planta	indicada	R0	01 / 01
ÁREA DE ASSINATURA DIGITAL			
Responsável Técnico do Projeto			