
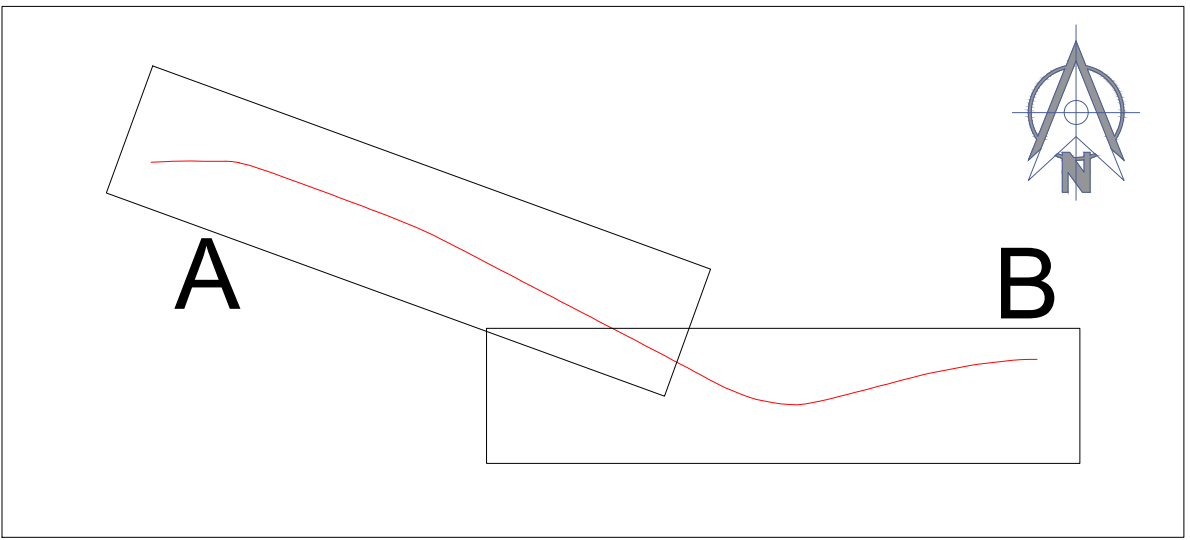


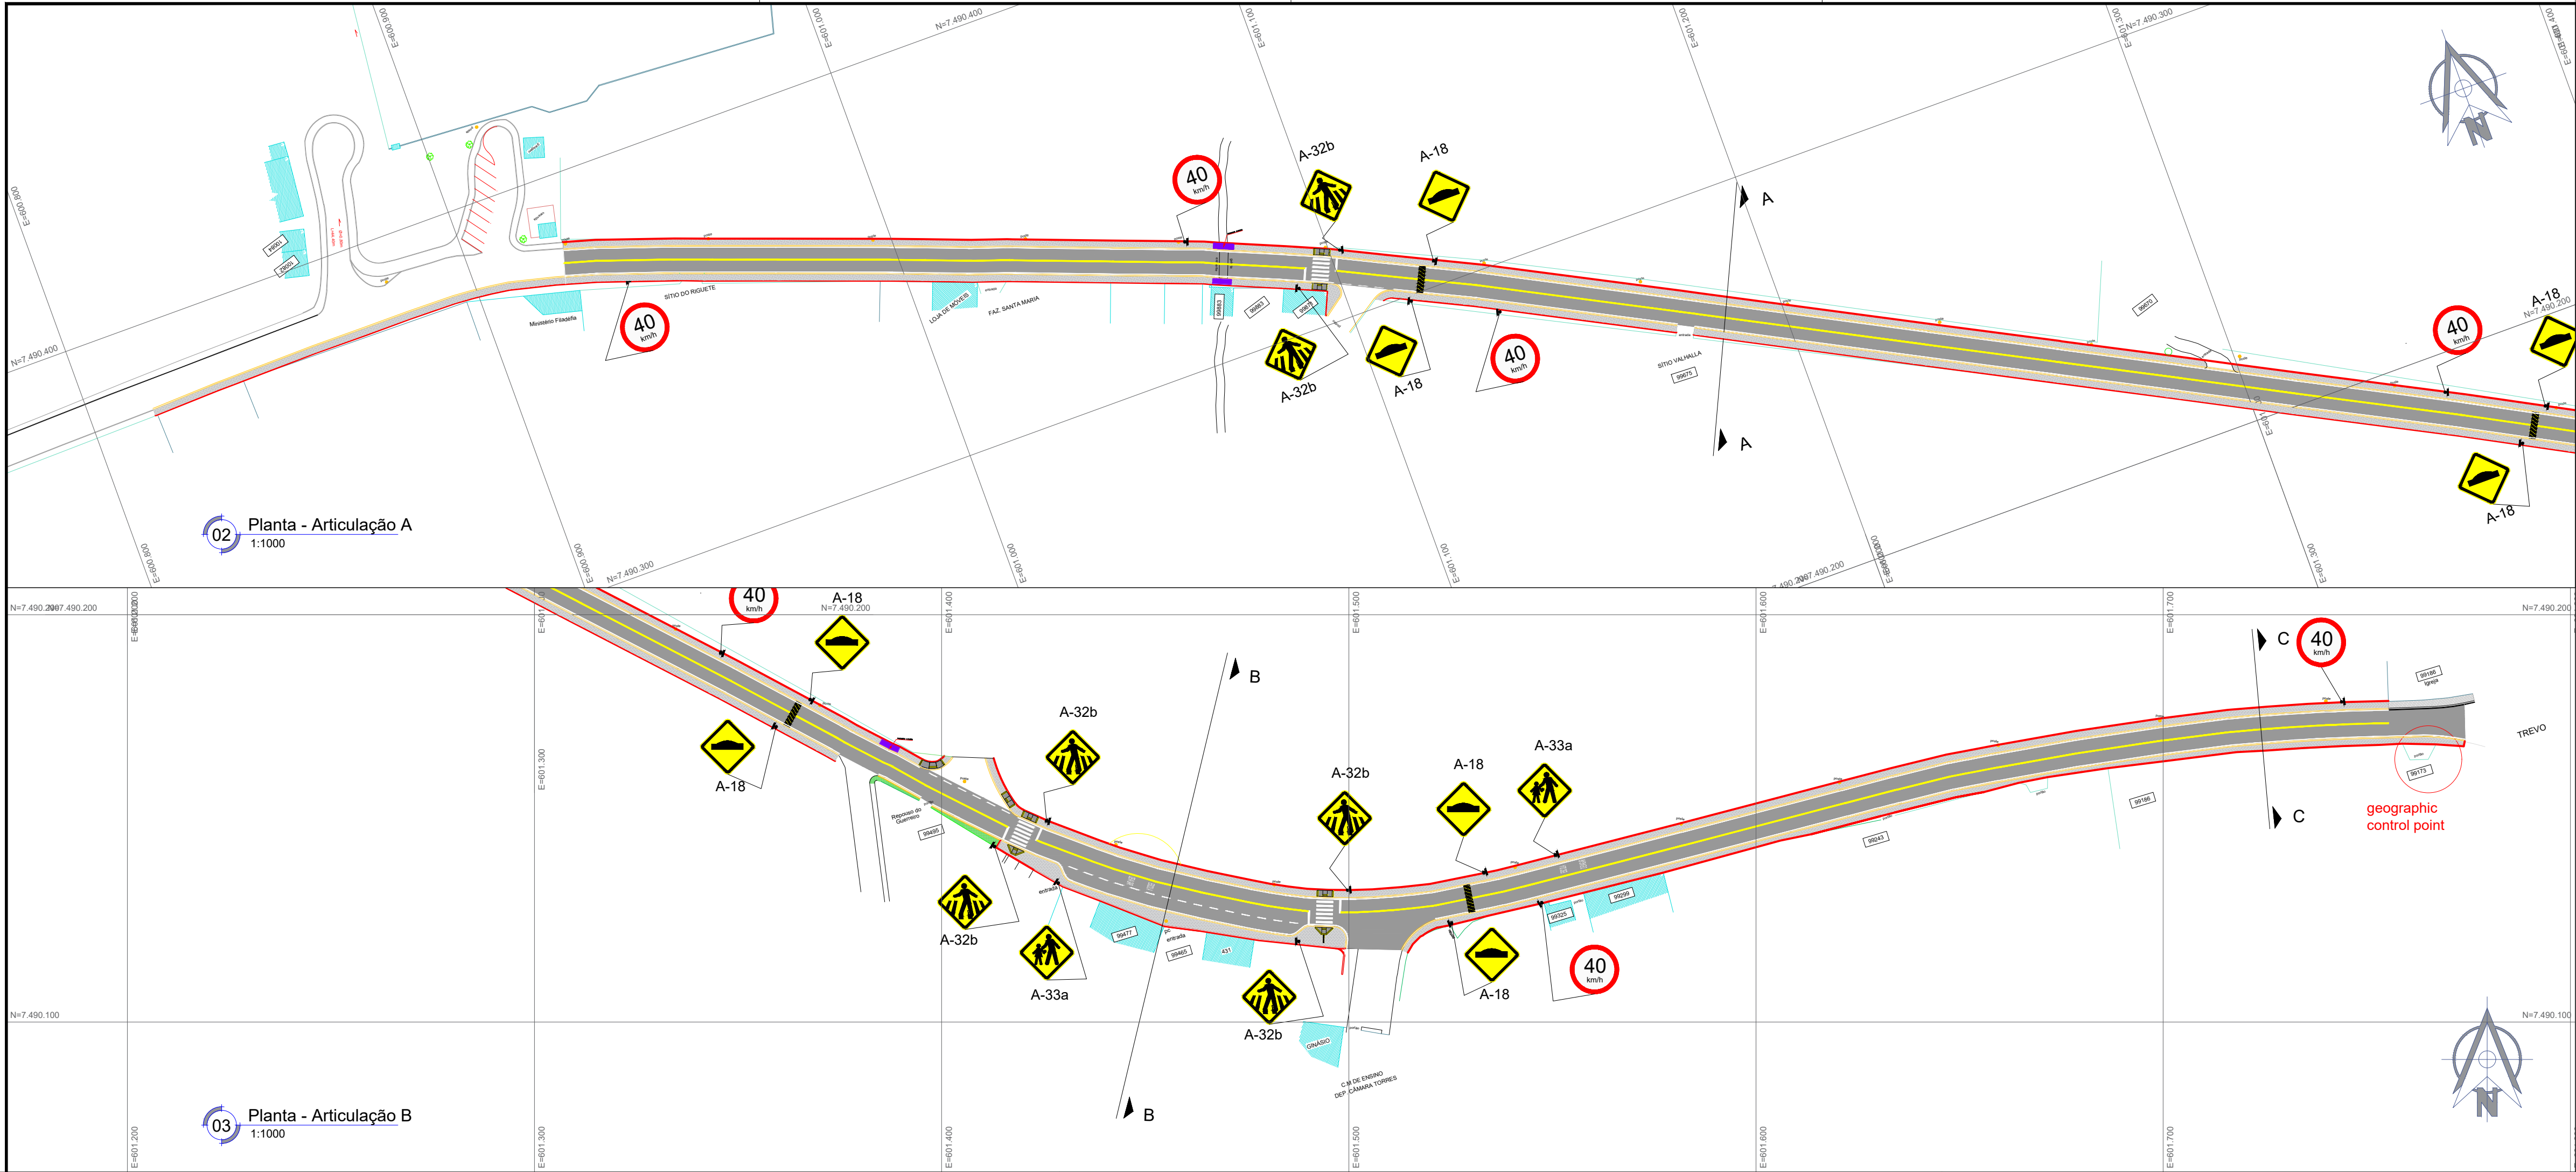

01 Planta de Articulação s/esc.

QUADRO DE QUANTIDADES				
Legenda	Item	Descrição	und.	quant.
	1	Revestimento em CBUQ (5 cm)	m²	6.251,21
	2	Fresagem do revestimento atual (5 cm)	m²	6.251,21
	3	Calçada com blocos intertravados (6 cm)	m²	2.532,40
	4	Sarjeta e meio-fio conjugado de concreto	m	1.887,36
	5	Meio-fio de concreto tipo tento	m	1.593,27
	6	Linha de bordo (LBO)	m²	176,43
	7	Linha de divisão de fluxo (LFD-3)	m²	172,70
	8	Linha de retenção (LRE)	m²	7,85
	9	Faixa de travessia de pedestres (FTP-1)	m²	28,20
	10	Rampa de acessibilidade 1 em concreto	m²	36,00
	11	Rampa de acessibilidade 2 em concreto	m²	7,80
	12	Piso podotátil alerta 25x25	m²	7,35
		Piso podotátil direcional 25x25	m²	0,50
		Legenda "DEVAGAR ESCOLA"	m²	8,92
		Placa R-19	un	6,00
		Placa A-18	un	6,00
		Placa A-32b	un	6,00
		Placa A-33a	un	2,00
		Poste G7	un	20,00
		Ondulação transversal (lombada)	un	3,00

NOTAS:

- DIMENSÕES EM METRO, EXCETO ONDE INDICADO.
- DIVERGÊNCIA ENTRE A ESCALA E A MEDIDA, PREVALECE A MEDIDA.
- DEVERÁ SER REALIZADO O LEVANTAMENTO TOPOGRÁFICO DA ÁREA PARA VERIFICAÇÃO DAS COTAS DO TERRENO.
- DEVERÁ SER REALIZADO O LEVANTAMENTO PLANIMÉTRICO DA ÁREA PARA VERIFICAÇÃO DO ALINHAMENTO E LIMITES ESPACIAIS PARA MELHOR CONFIGURAÇÃO DO TRAÇADO VIÁRIO.
- PRESERVAR A VEGETAÇÃO EXISTENTE SEMPRE QUE POSSÍVEL.
- REBAIXAR O MEIO-FIO EM TODOS OS ACESSOS DE GARAGEM.
- A SINALIZAÇÃO HORIZONTAL E VERTICAL DEVERÁ SER CONFIRMADA COM ÓRGÃO DE TRÂNSITO COMPETENTE.
- DEVERÁ SER REALIZADO ESTUDO TÉCNICO PARA O MONITORAMENTO DA EFICÁCIA DAS ONDULAÇÕES TRANSVERSAIS







0	25/07/2025	EMISSION INICIAL	LUCAS RODGERS
REVISÃO	DATA	DESCRIÇÃO	AUTOR




Prefeitura Municipal de Rio Claro
Secretaria Municipal de Planejamento Urbano,
Obras e Serviços Públicos




Objeto Pavimentação e drenagem na Estrada da Vendinha - Fazenda da Grama e; Drenagem, Calçamento e Recapeamento em trecho da RJ-139 - Passa Três			
Disciplina de Projeto Urbanismo, Sinalização, Pavimentação e Acessibilidade	Localização Trecho da RJ-139	Data julho / 25	
Assunto Planta, Seções e Detalhes	Escala indicada	Revisão R0	Folha 01 / 01
ÁREA DE ASSINATURA DIGITAL Responsável Técnico do Projeto		ÁREA DE ASSINATURA DIGITAL Responsável pela Análise - SUBPROJ/SECID	

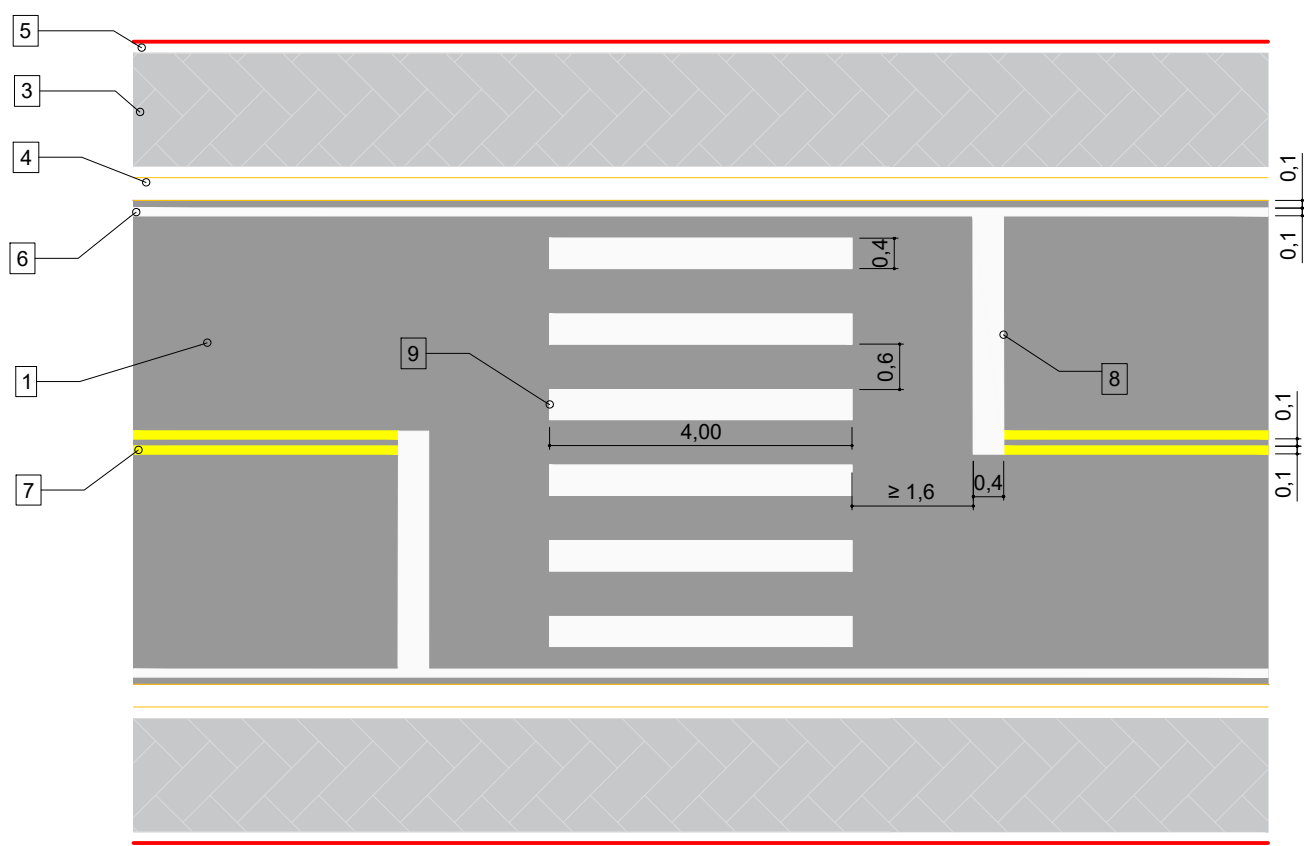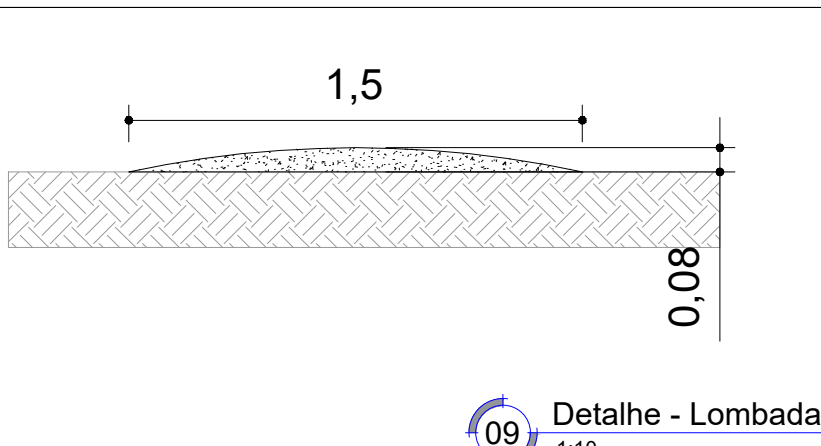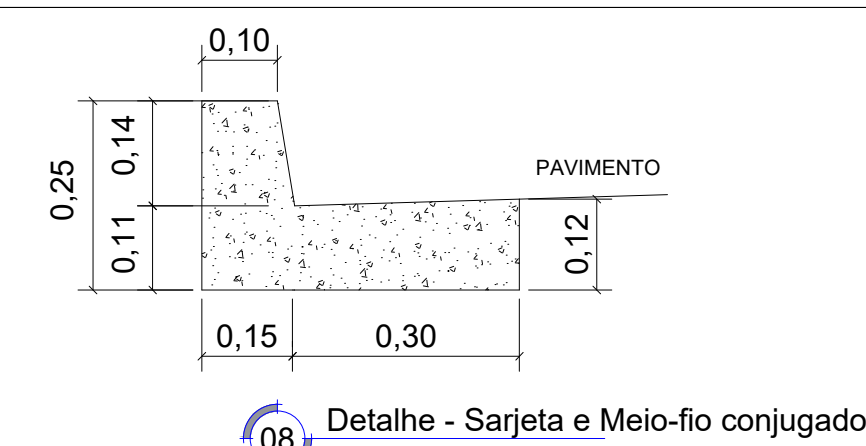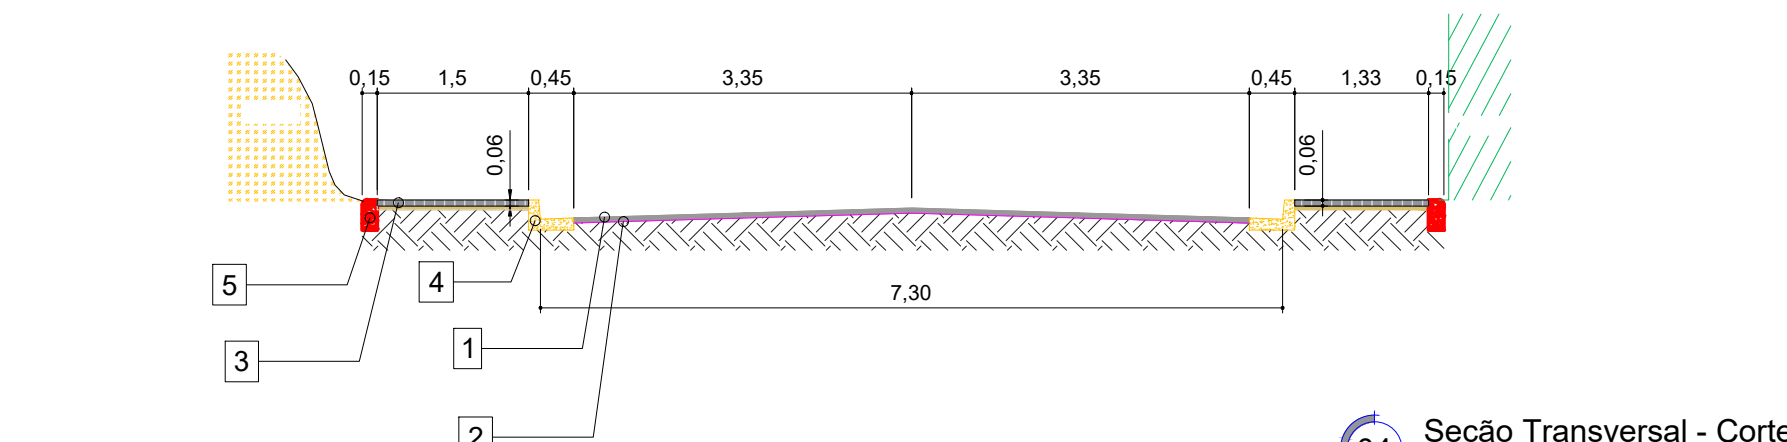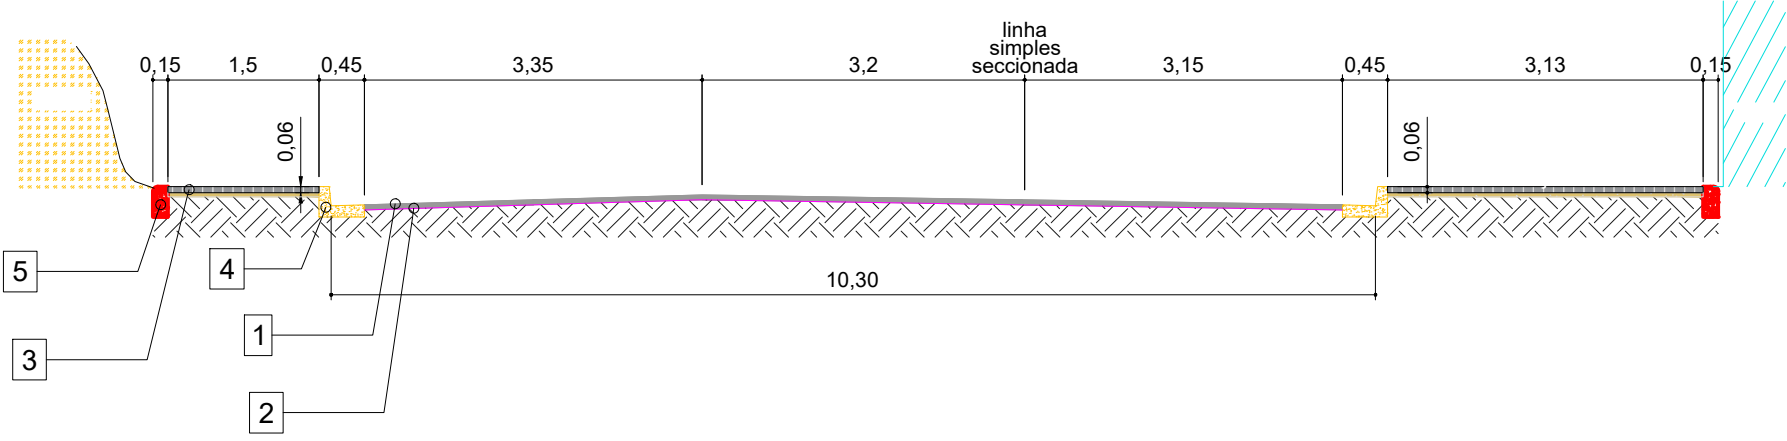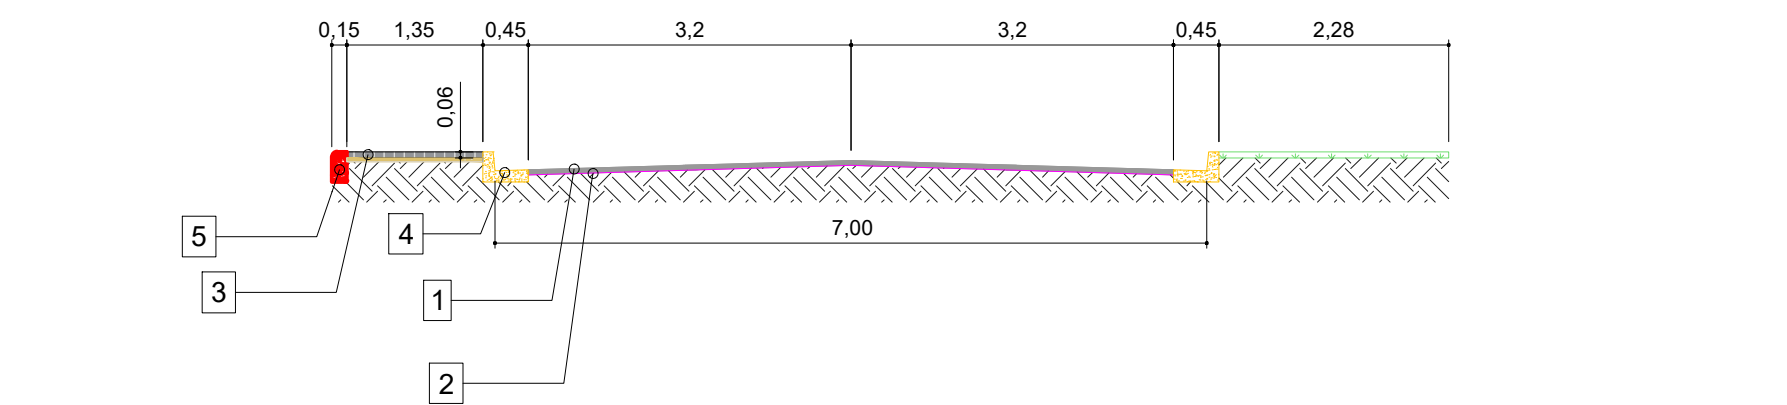


05 Detalhe - Sinalização Horizontal 1:75

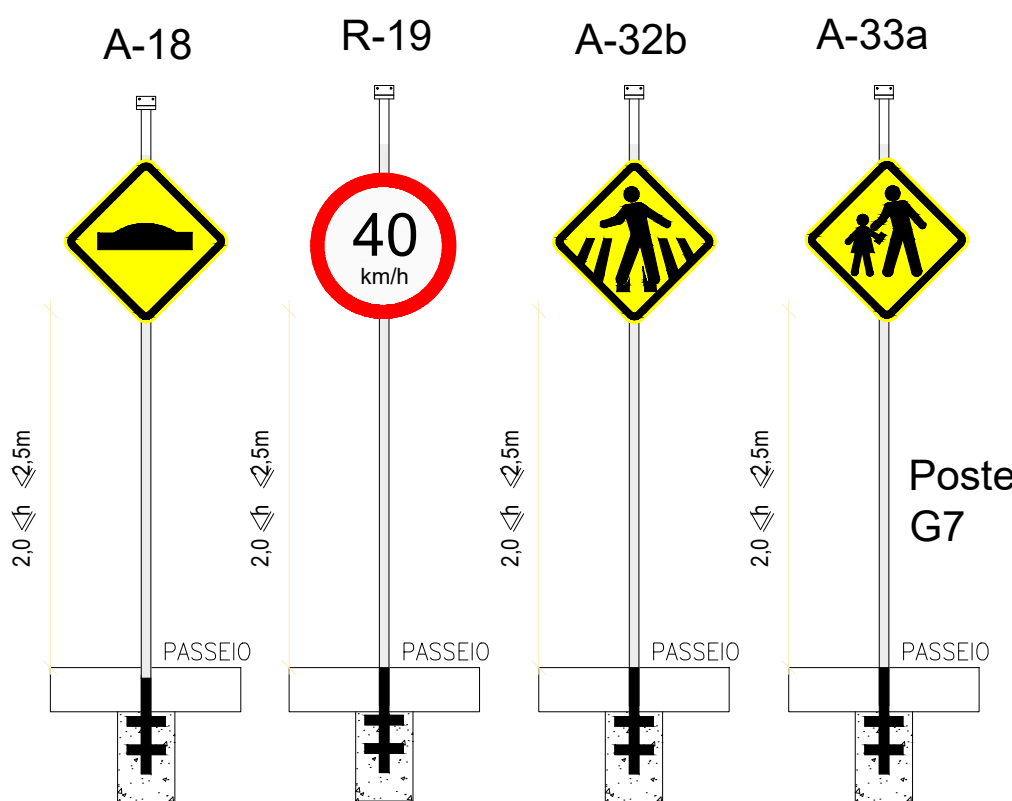


10 Detalhe - Sinalização Vertical s/esc.

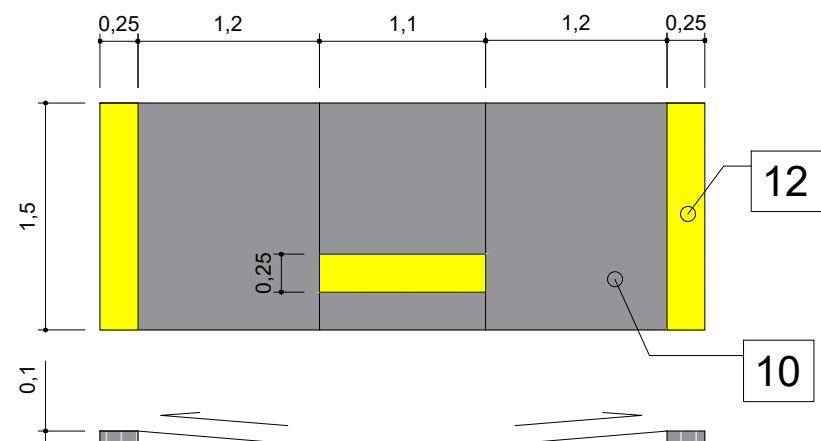

06 Detalhe - Rampa 1 1:50

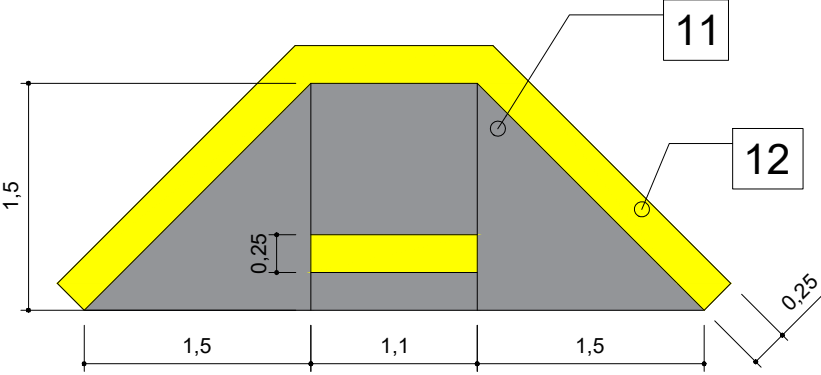

07 Detalhe - Rampa 2 1:50

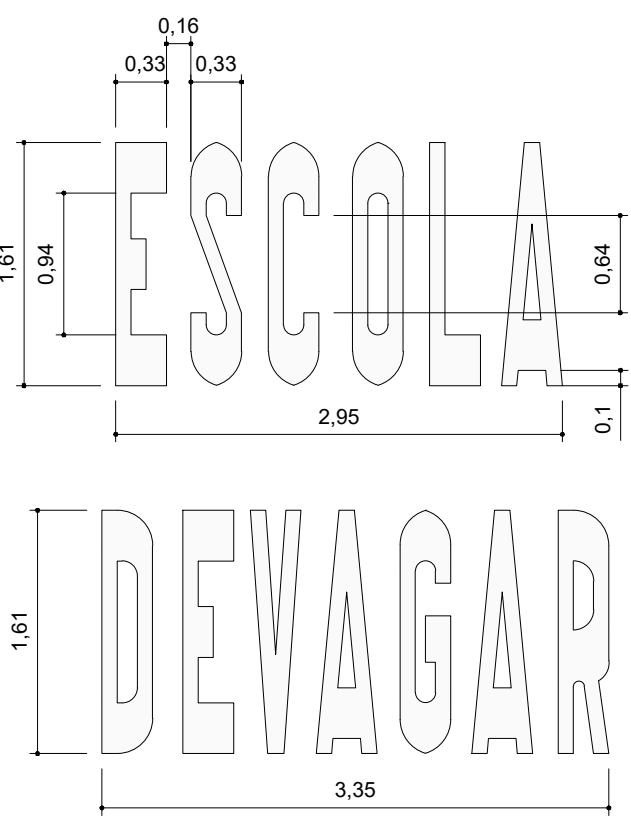

11 Detalhe - Sin. Horizontal - Legenda 1:25