

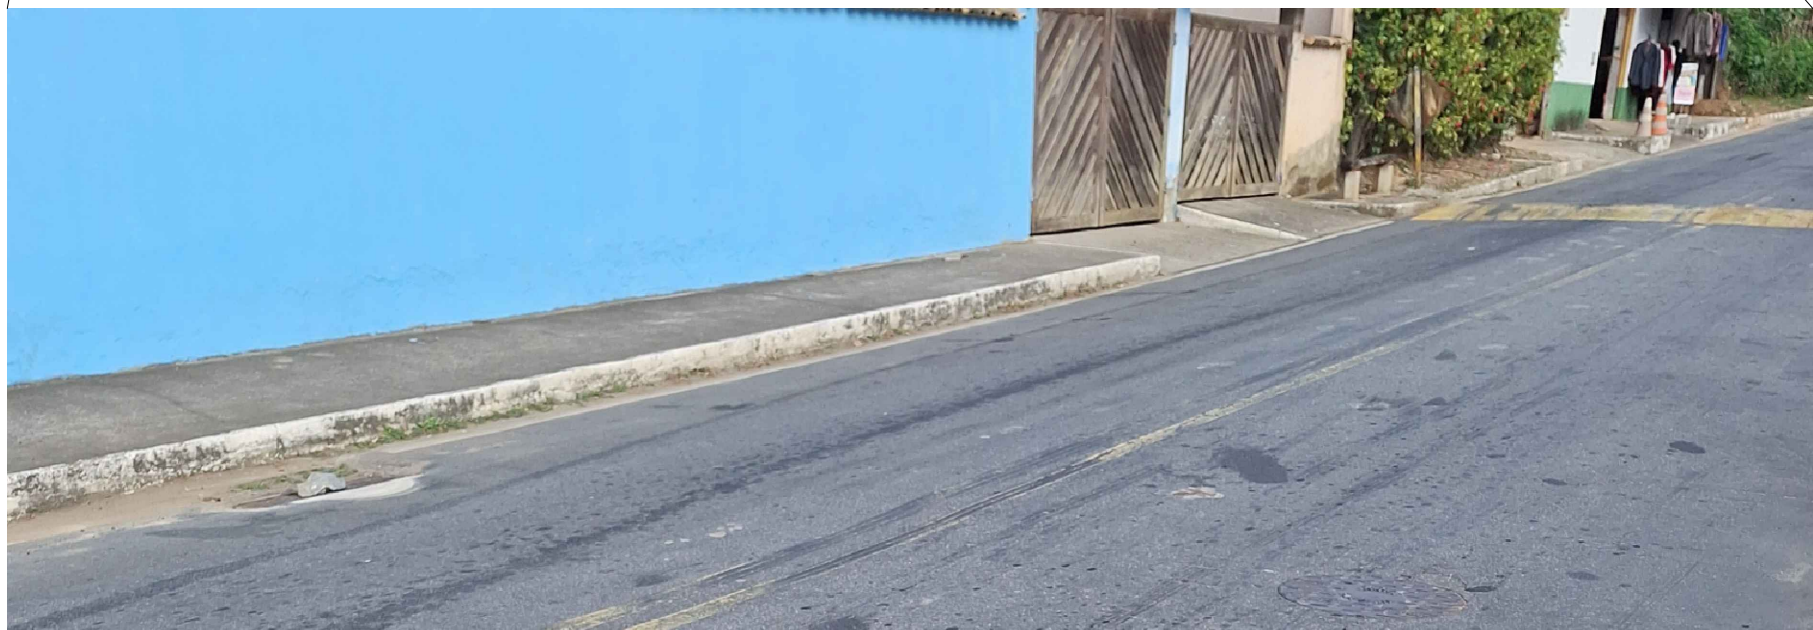
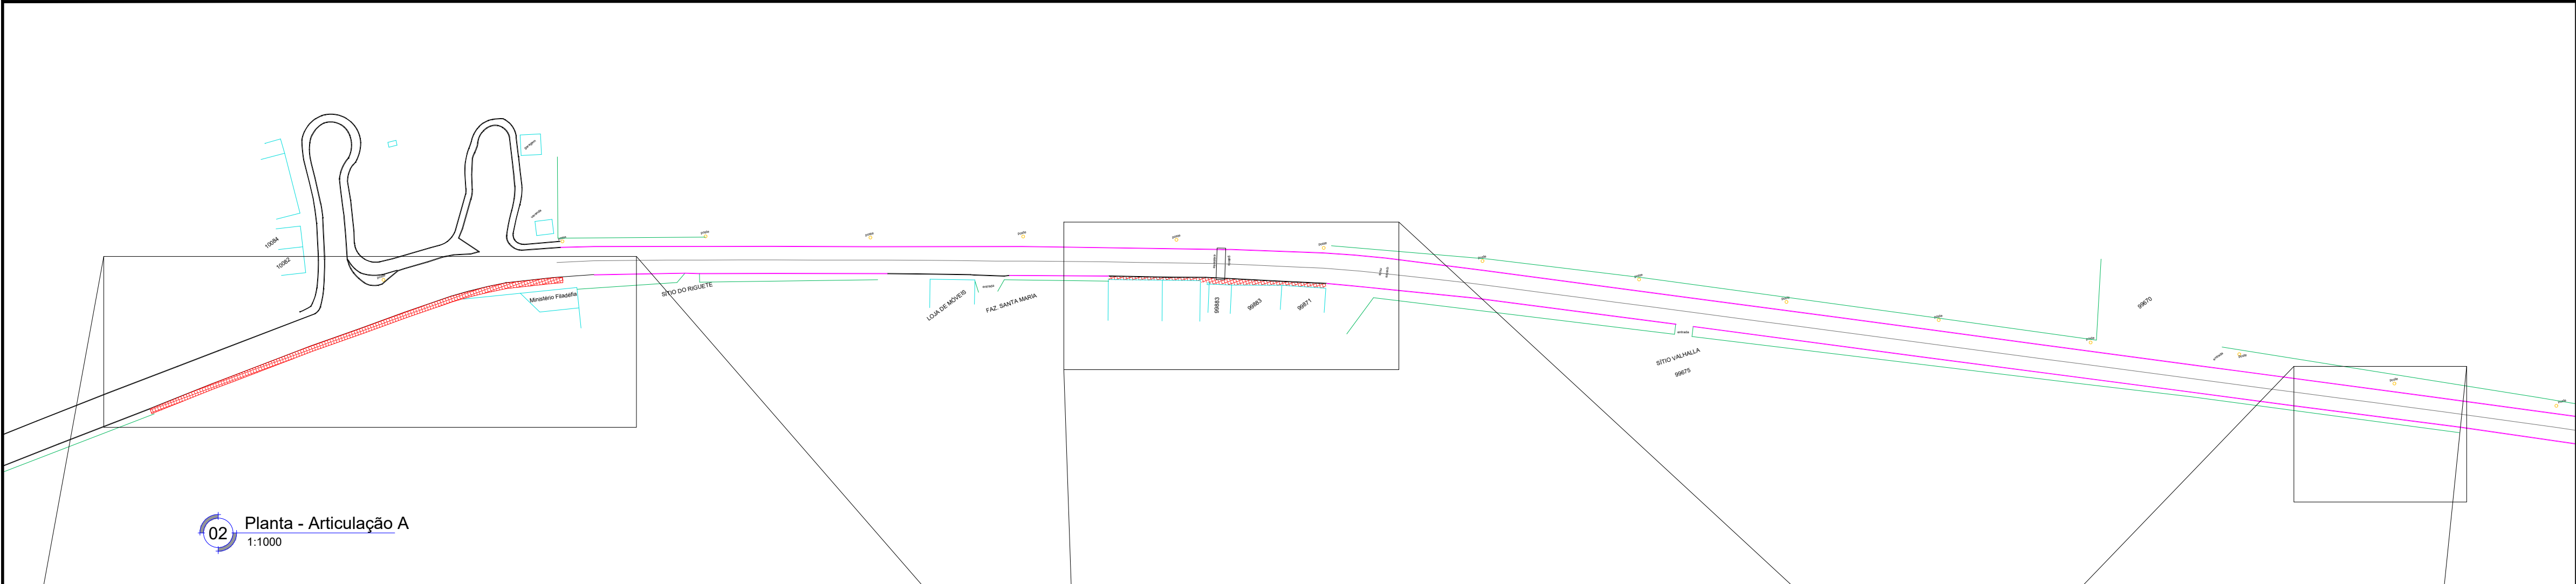


Figura1 - Calçada de concreto existente.



Figura 2 - Calçada de concreto existente com acesso às garagens.





Figura 3 - Meio fio tipo tento existente.



Figura 4 - Calçada de concreto revestida com piso ceramico existente.



Figura 5 - Calçada de concreto revestida com piso ceramico existente.

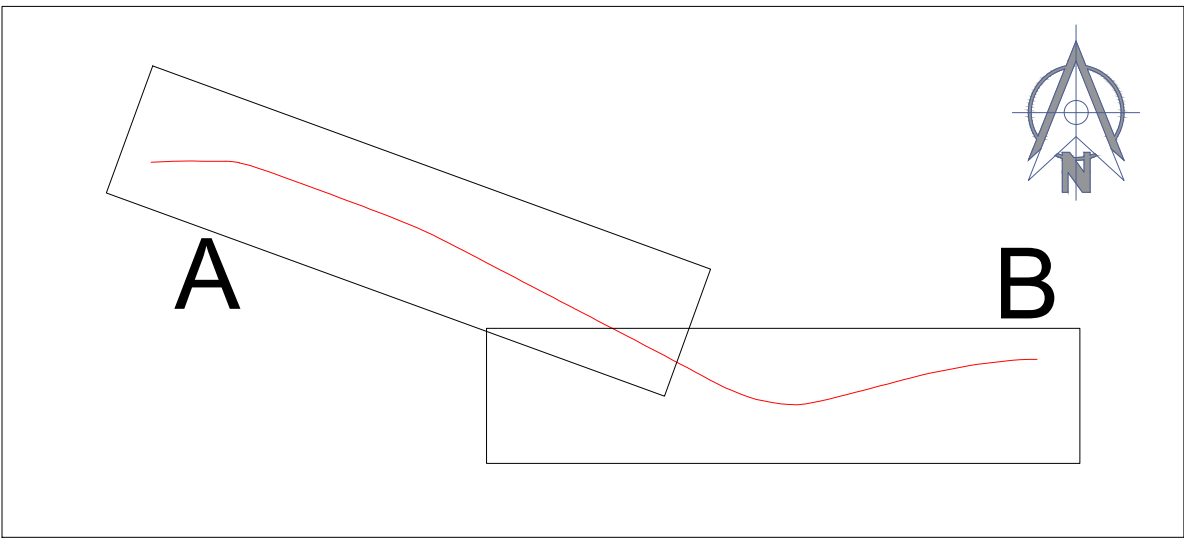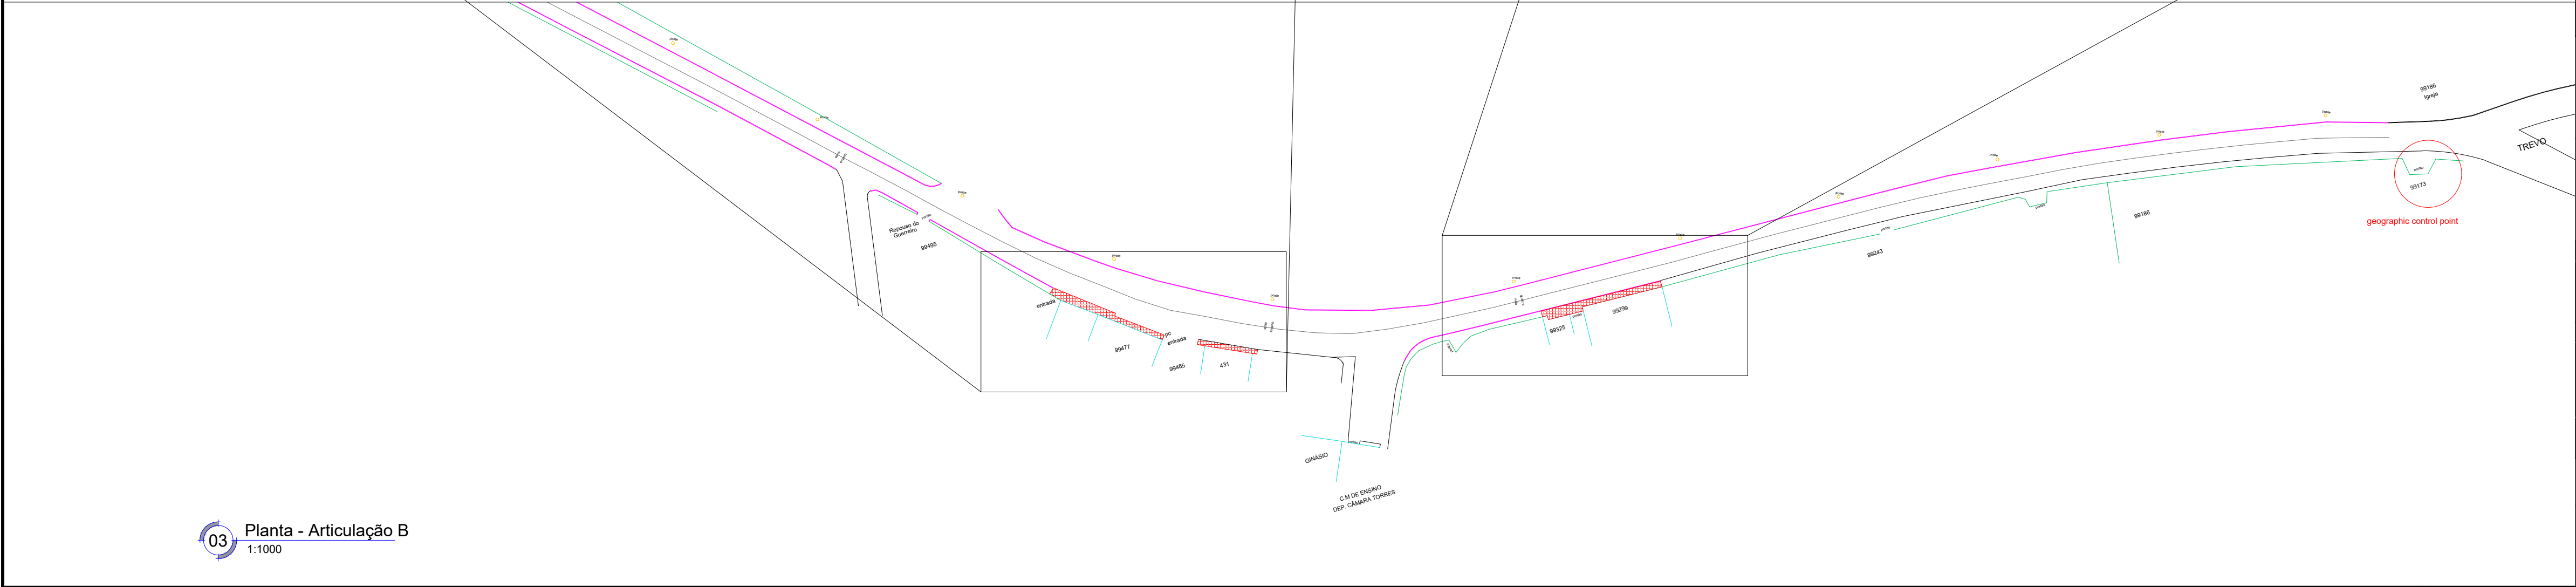

01 Planta de Articulação s/esc.

QUADRO DE QUANTIDADES			
Legenda	Descrição	und.	quant.
	Meio-fio tento em concreto pré moldado (h=10cm)	m	1.397,53
	Calçada existente (h=10cm)	m²	316,53

- NOTAS:
- DIMENSÕES EM METRO, EXCETO ONDE INDICADO.
 - DIVERGÊNCIA ENTRE A ESCALA E A MEDIDA, PREVALECE A MEDIDA.
 - DEVERÁ SER REALIZADO O LEVANTAMENTO TOPOGRÁFICO DA ÁREA PARA VERIFICAÇÃO DAS COTAS DO TERRENO.
 - DEVERÁ SER REALIZADO O LEVANTAMENTO PLANIMÉTRICO DA ÁREA PARA VERIFICAÇÃO DO ALINHAMENTO E LIMITES ESPACIAIS PARA MELHOR CONFIGURAÇÃO DO TRAÇADO VIÁRIO.
 - PRESERVAR A VEGETAÇÃO EXISTENTE SEMPRE QUE POSSÍVEL.

0	25/07/2025	EMIÇÃO INICIAL	LUCAS RODGERS
REVISÃO	DATA	DESCRIÇÃO	AUTOR



Prefeitura Municipal de Rio Claro
Secretaria Municipal de Planejamento Urbano,
Obras e Serviços Públicos



GOVERNO DO ESTADO
RIO DE JANEIRO

Objeto			
Pavimentação e drenagem na Estrada da Vendinha - Fazenda da Grama e; Drenagem, Calçamento e Recapeamento em trecho da RJ-139 - Passa Três			
Disciplina de Projeto	Localização	Data	
Urbanismo, Sinalização, Pavimentação e Acessibilidade	Trecho da RJ-139	julho / 25	
Assunto	Escala	Revisão	Folha
Planta, Seções e Detalhes	indicada	R0	01 / 01
ÁREA DE ASSINATURA DIGITAL		ÁREA DE ASSINATURA DIGITAL	
Responsável Técnico do Projeto		Responsável pela Análise - SUBPROJ/SECIO	