


DETALHE DA PRAÇA
ESC. 1:100

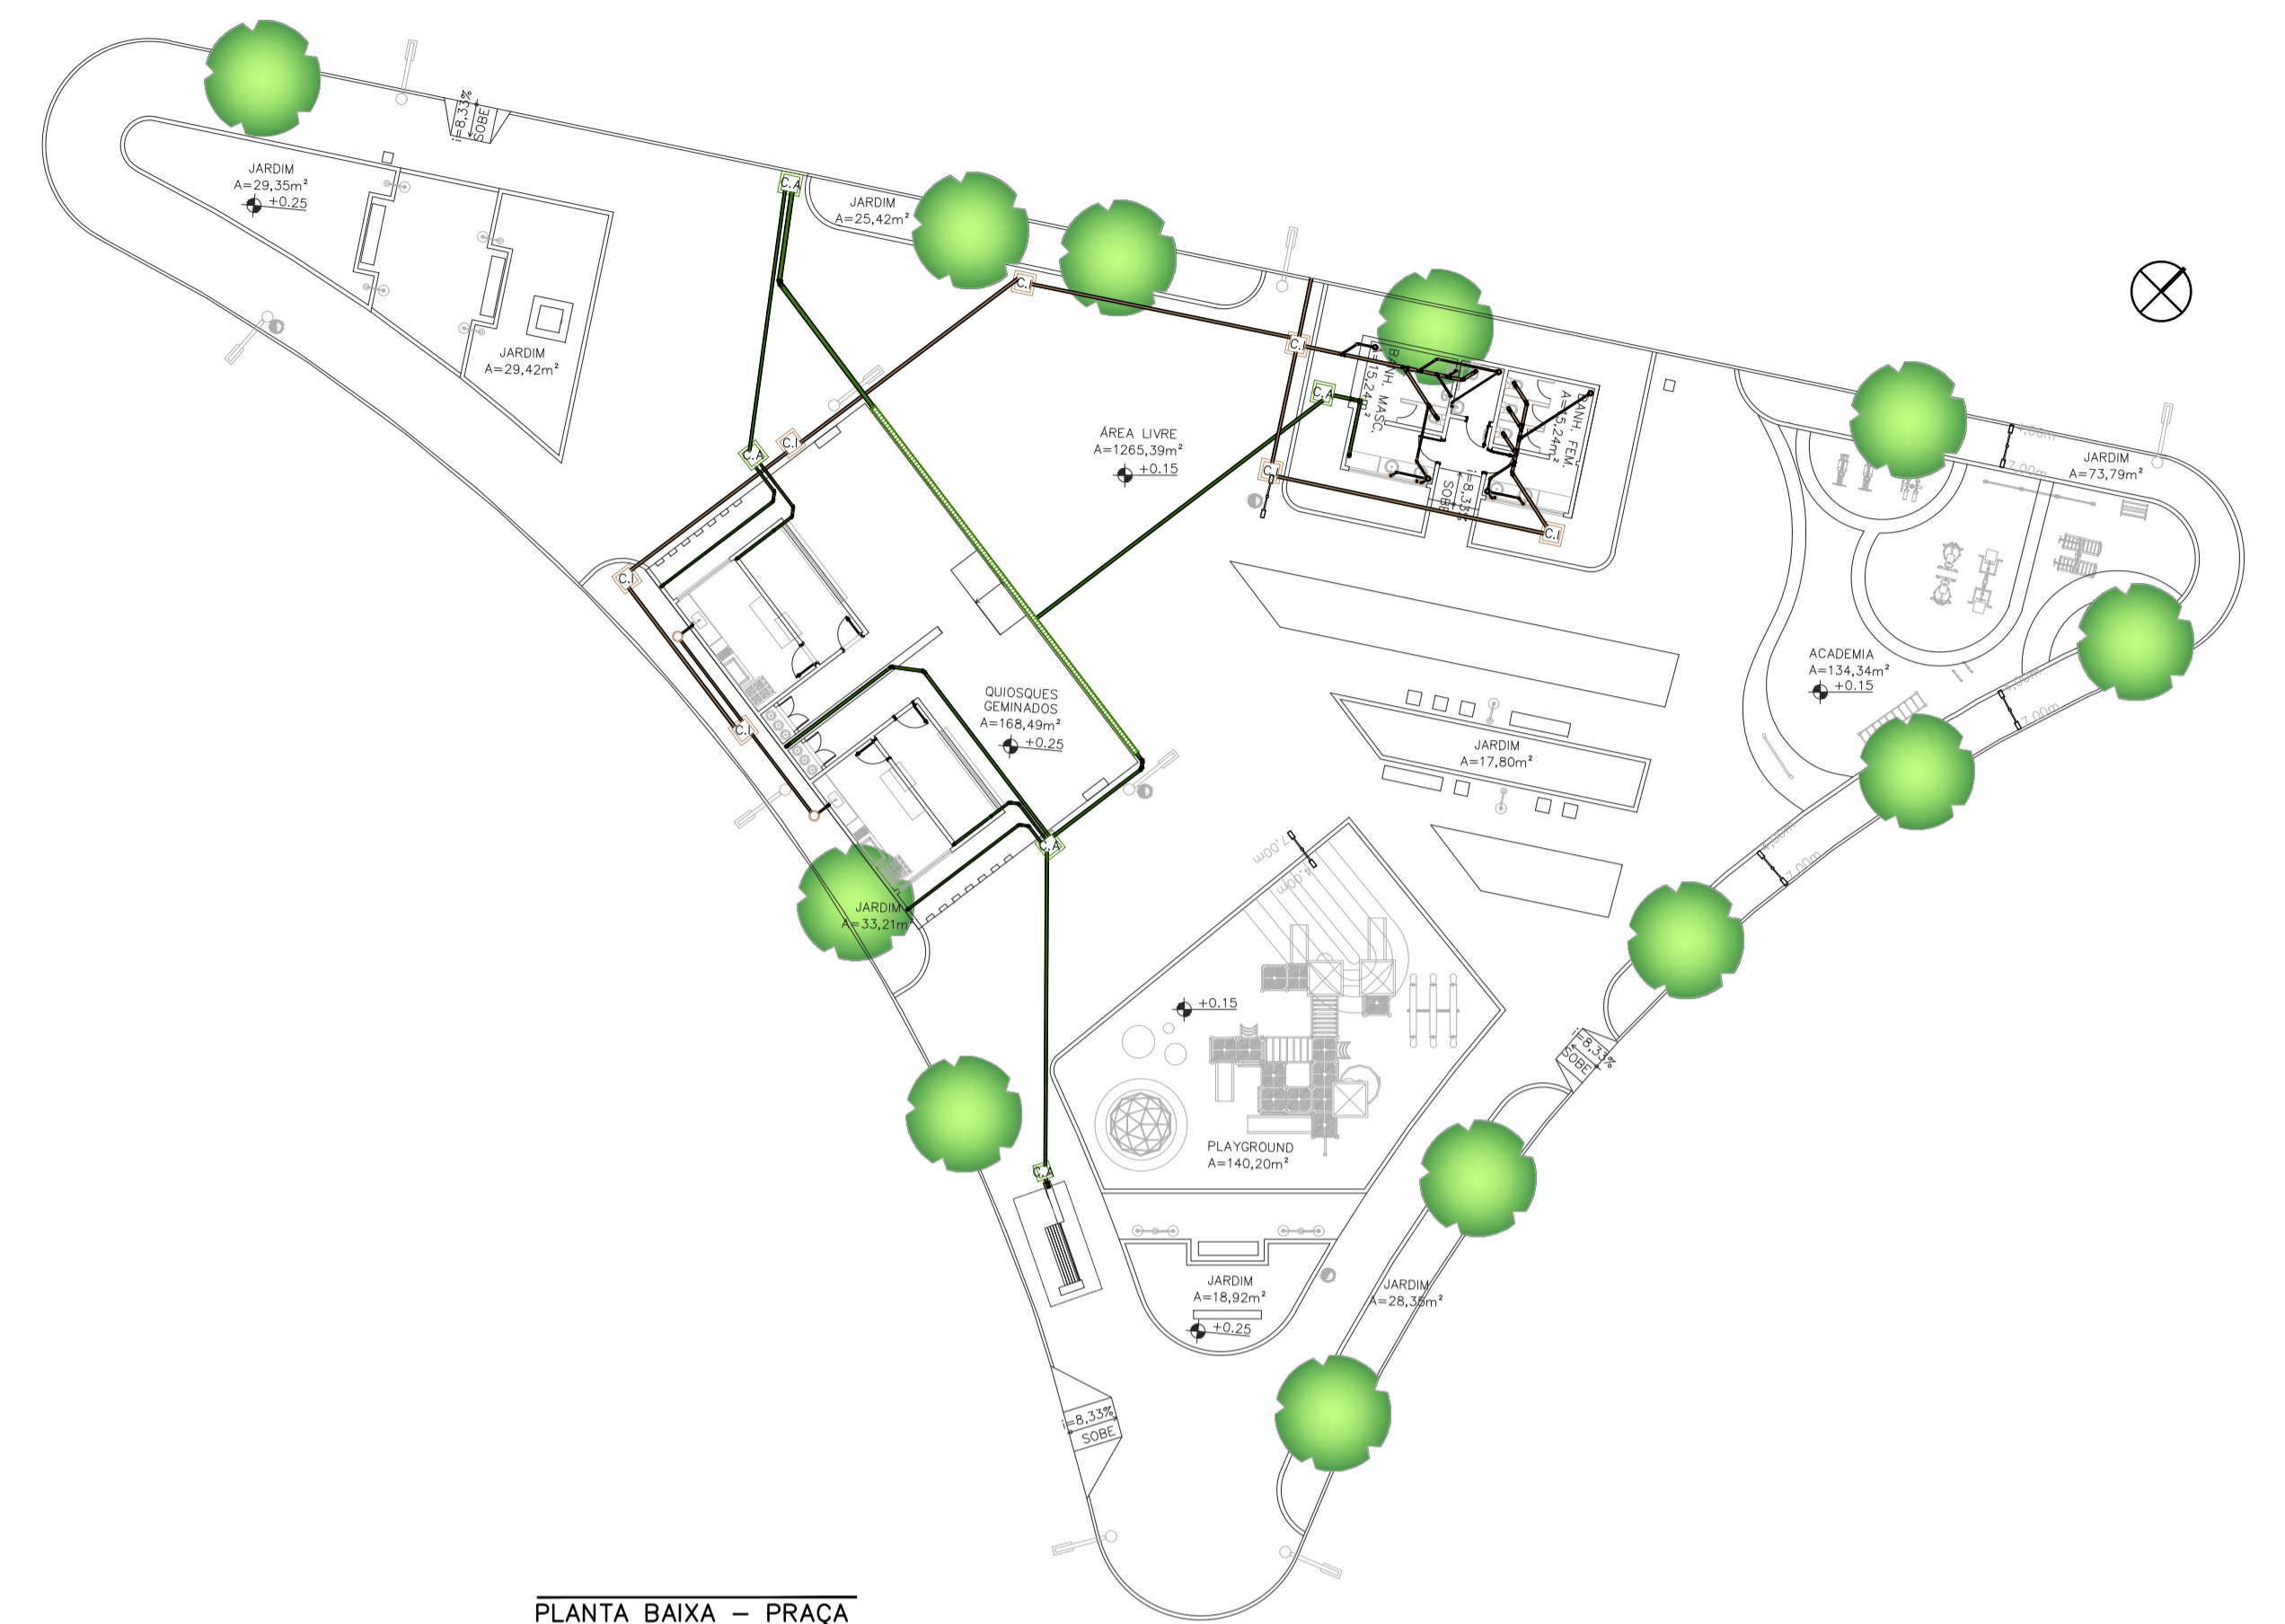

PLANTA BAIXA - PRAÇA
ESC. 1:250

QUANTITATIVOS - ESGOTO		
ELEMENTO	Q.T.D.	UN.
Tubo de 40mm	8,15	m
Tubo de 50mm	15,74	m
Tubo de 100mm	78,13	m
Caixa sifonada (150x150x50mm)	5	un.
Caixa de gordura (18L)	2	un.
Caixa de inspeção (60x60x60cm)	7	un.

QUANTITATIVOS - ÁGUAS PLUVIAIS		
ELEMENTO	Q.T.D.	UN.
Tubo de 75mm	70,77	m
Tubo de 100mm	51,25	m
Tubo de 150mm	9,46	m
Caixa de areia (60x60x60cm)	4	un.
Caixa de areia (40x40x40cm)	1	un.
Canaleta	16,00	m

DIÂMETRO DOS TUBOS	
40mm	1 1/2"
50mm	2"
60mm	2 1/2"
75mm	3"
100mm	4"
125mm	5"
150mm	6"
200mm	8"
250mm	10"
300mm	12"

LEGENDA	
C.I	CAIXA DE INSPEÇÃO
C.A	CAIXA DE AREIA
C.G.P	CAIXA DE GORDURA PEQUENA
ES	TUBO DE ESGOTO
AP	TUBO DE ÁGUAS PLUVIAIS



SECRETARIA MUNICIPAL DE PROJETOS E URBANISMO

VISTOS

Documento assinado digitalmente
 MARIA LORRHAM DIAS ALVES
 Data: 25/11/2025 08:55:25 -0300
 Verifique em <https://validar.jr.gov.br>

00	11/2025	EMISSION INICIAL	Maria L. D. Alves
Revisão	Data	Descrição	Responsável




GOVERNO DO ESTADO DO RIO DE JANEIRO
SECRETARIA DE ESTADO DAS CIDADES
SUBSECRETARIA DE PROJETOS DE ENGENHARIA
PROGRAMA GOVERNO PRESENTE NAS CIDADES


Projeto: PROJETO BÁSICO PARA REFORMA DA PRAÇA ABIDON ASSIS INOJOSA NO MUNICÍPIO DE CARDOSO MOREIRA/RJ		Nº Processo:	
Título: Projeto Águas Pluviais e Esgotamento Sanitário		Disciplina: URBANISMO	Etapa: BÁSICO
Logomarca Empresa:	Responsável Técnico SECID: LUCAS DUARTE DE SOUZA	CREA/CAU: CAU A140420-2	Nº Prancha: 01/04
Autor do Projeto: MARIA LORRHAM DIAS ALVES		CREA/CAU: CREA 2011131701	Escala: INDICADA
Assinatura:	Desenhista: MARIA LORRHAM DIAS ALVES		Data: 19/11/2025

VISTOS



Documento assinado digitalmente
 LUCAS DUARTE DE SOUZA
 Data: 25/11/2025 08:59:16 -0300
 Verifique em <https://validar.jr.gov.br>

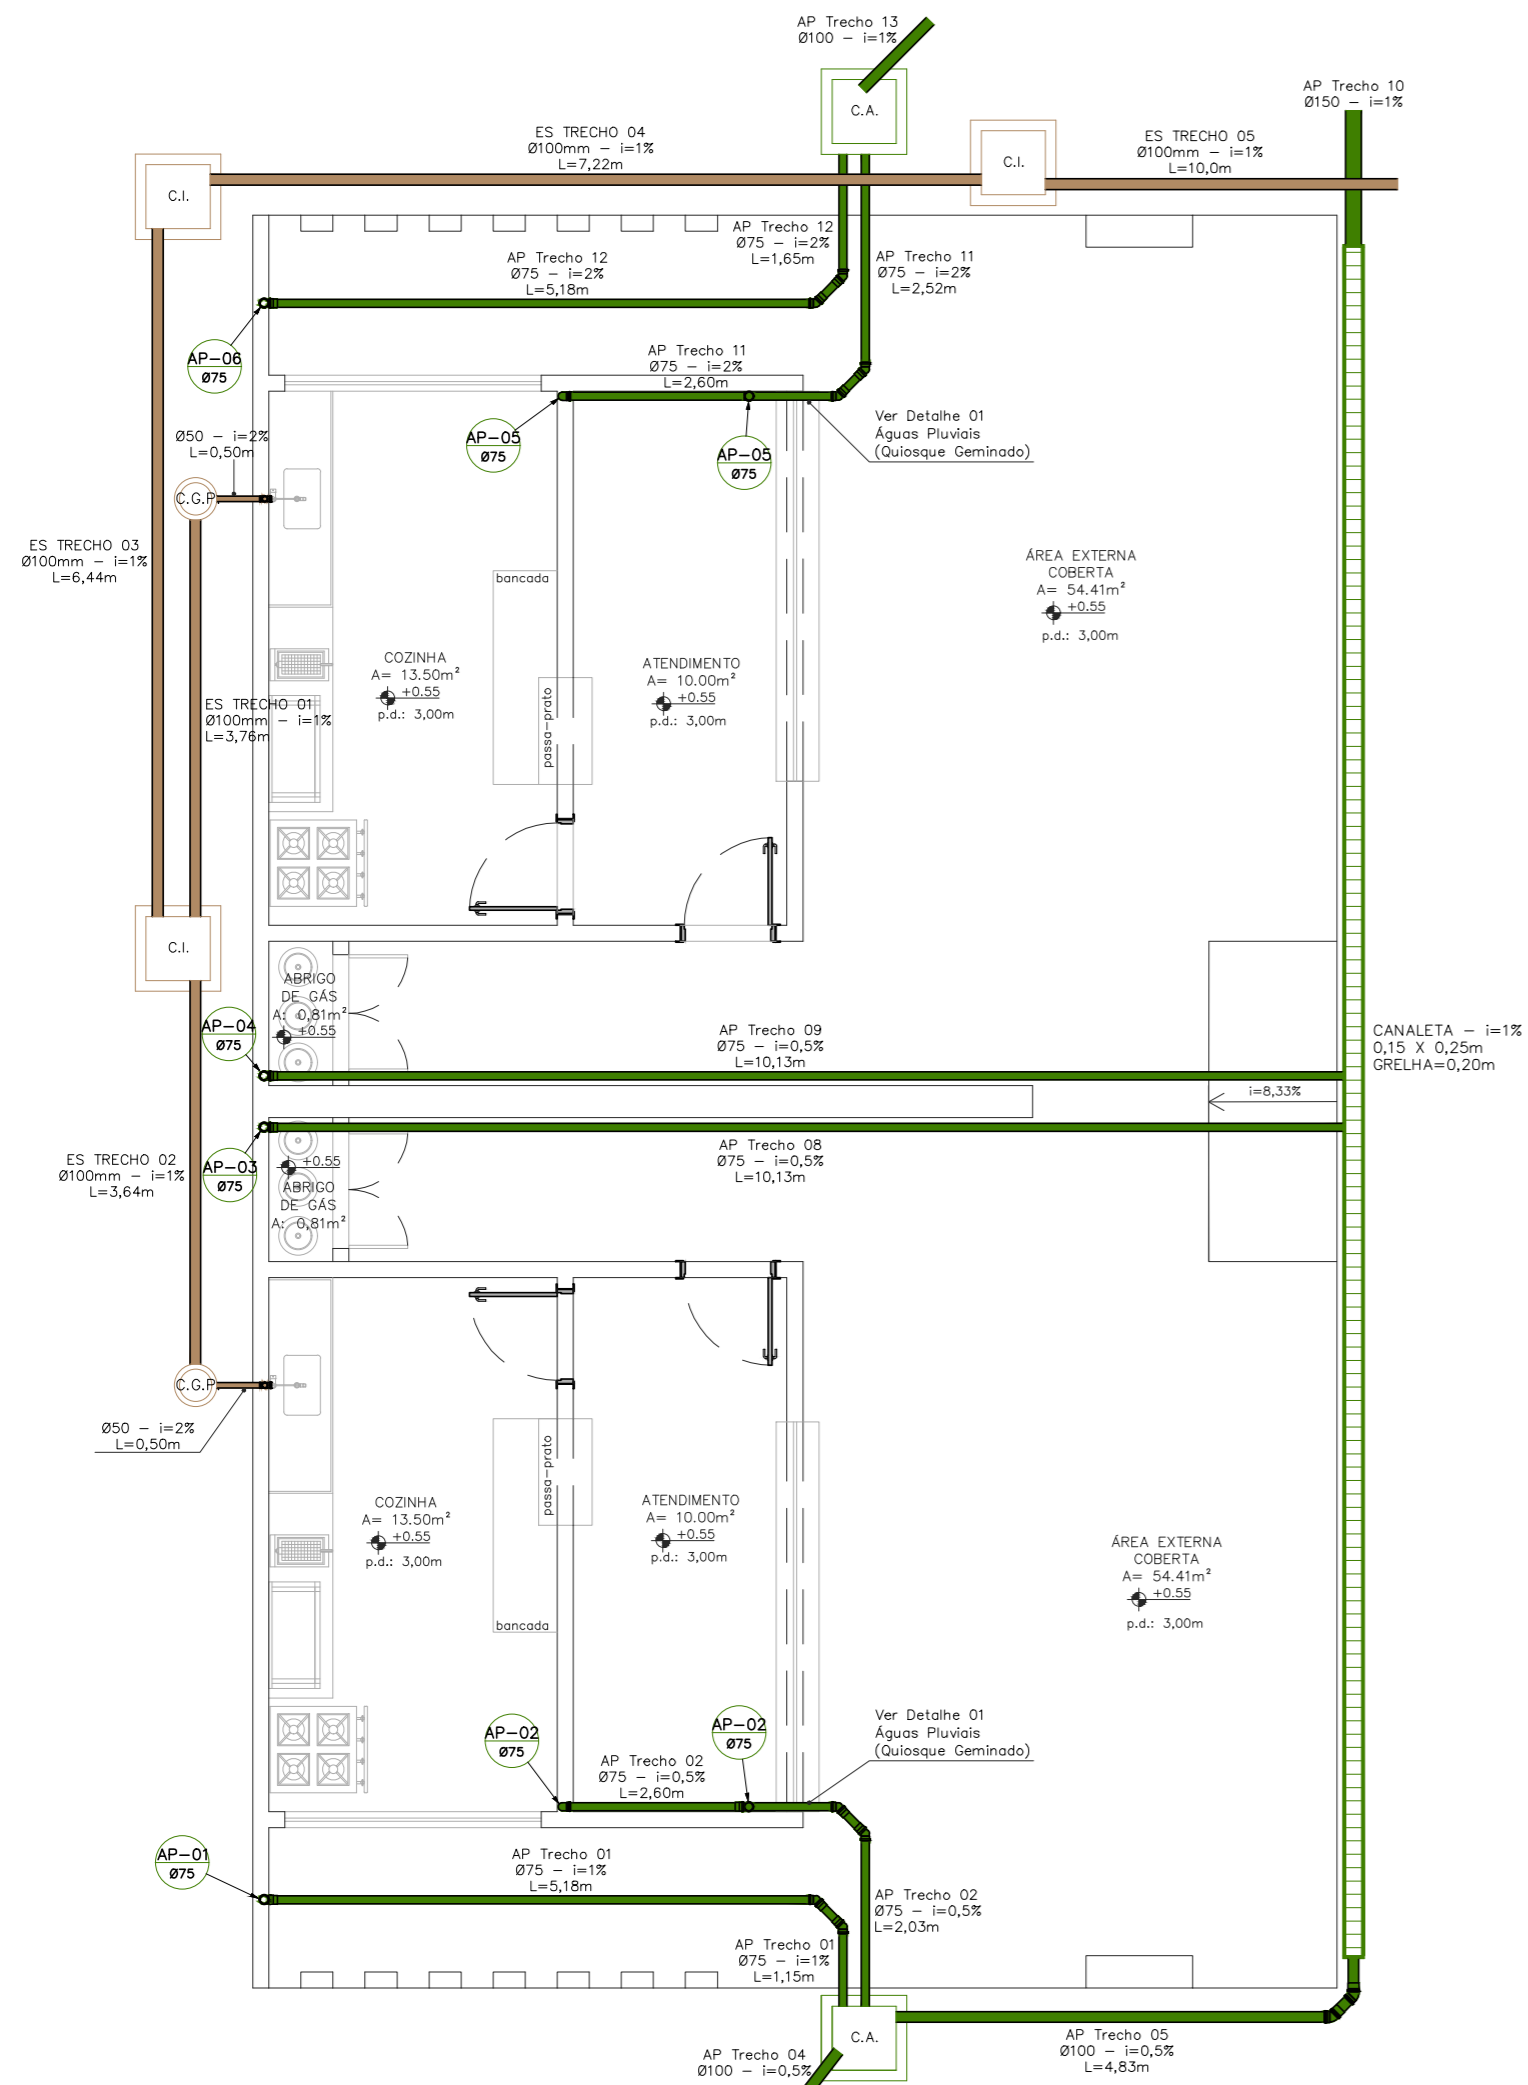

PLANTA BAIXA – QUIOSQUE GEMINADO
ESC. 1:50

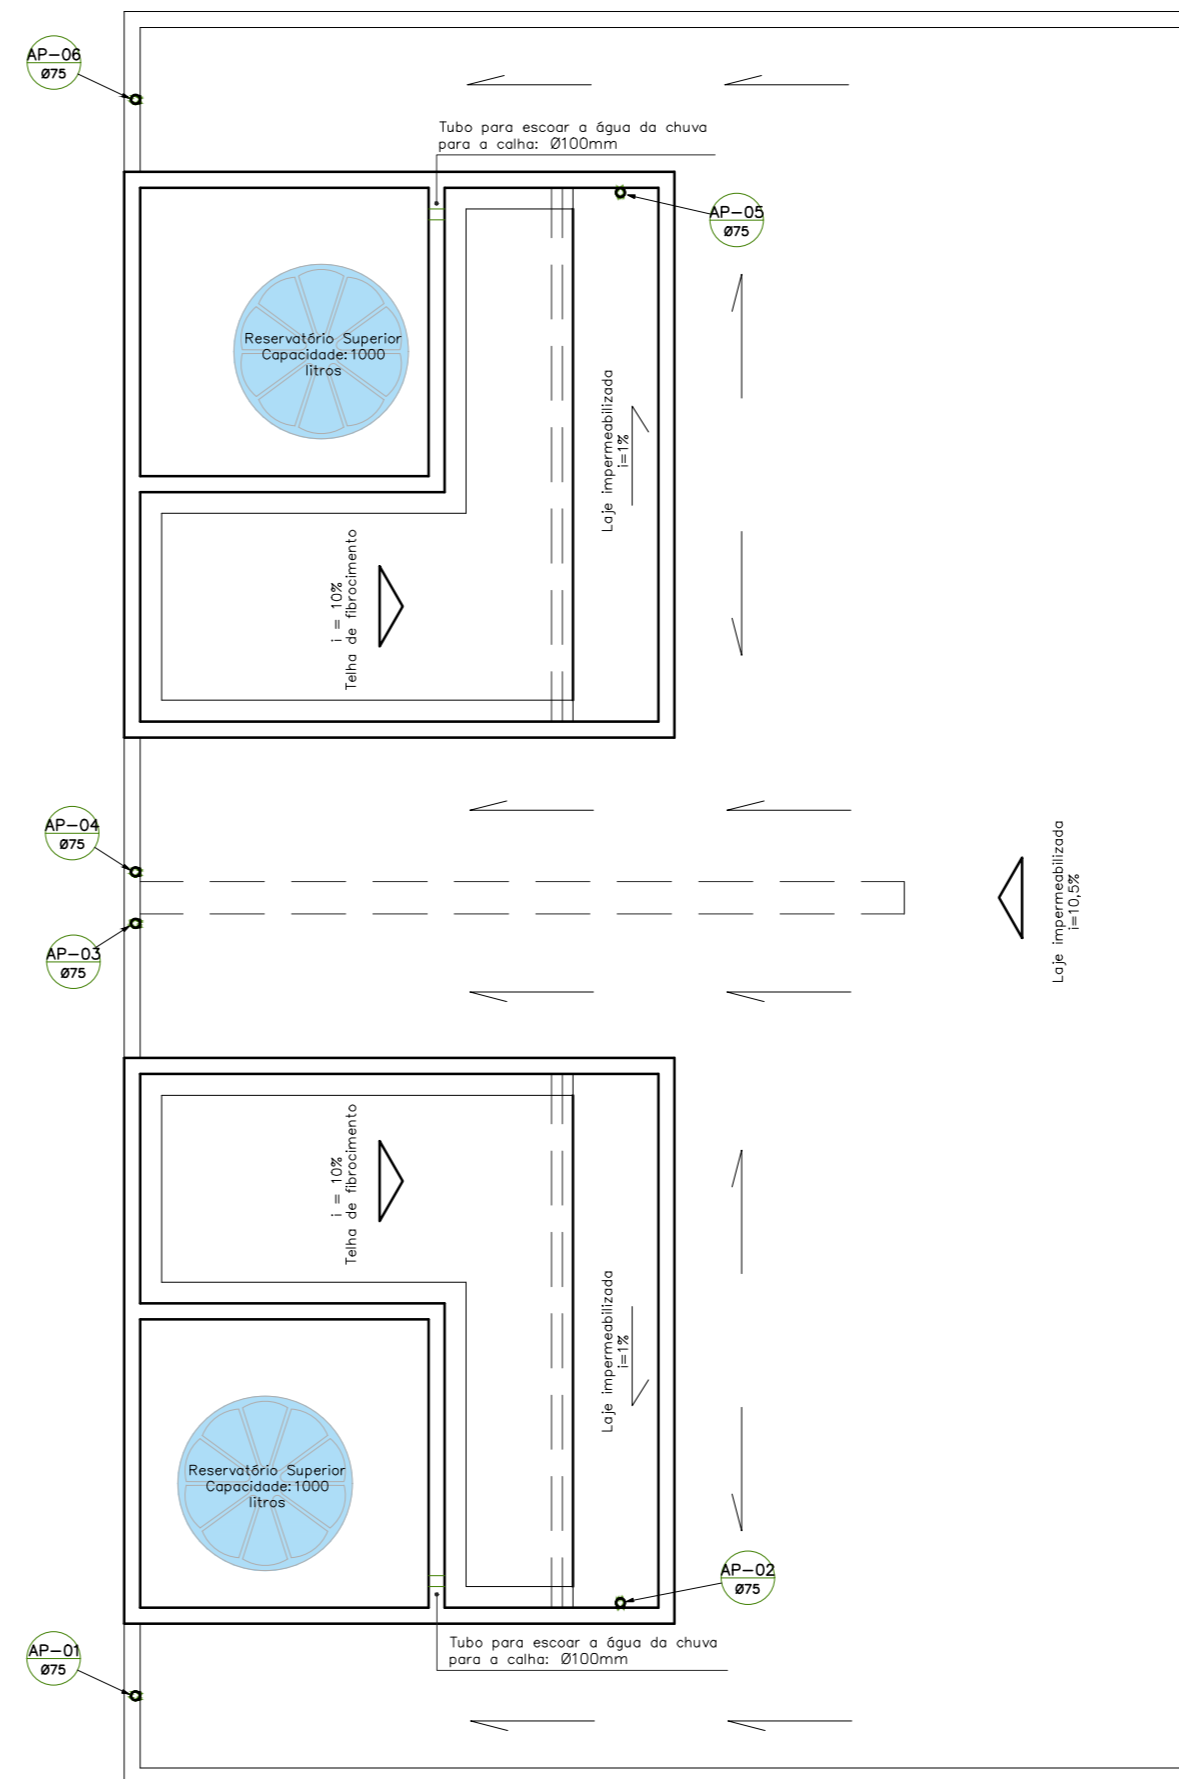


PLANTA DE COBERTURA – QUIOSQUE GEMINADO
ESC. 1:50

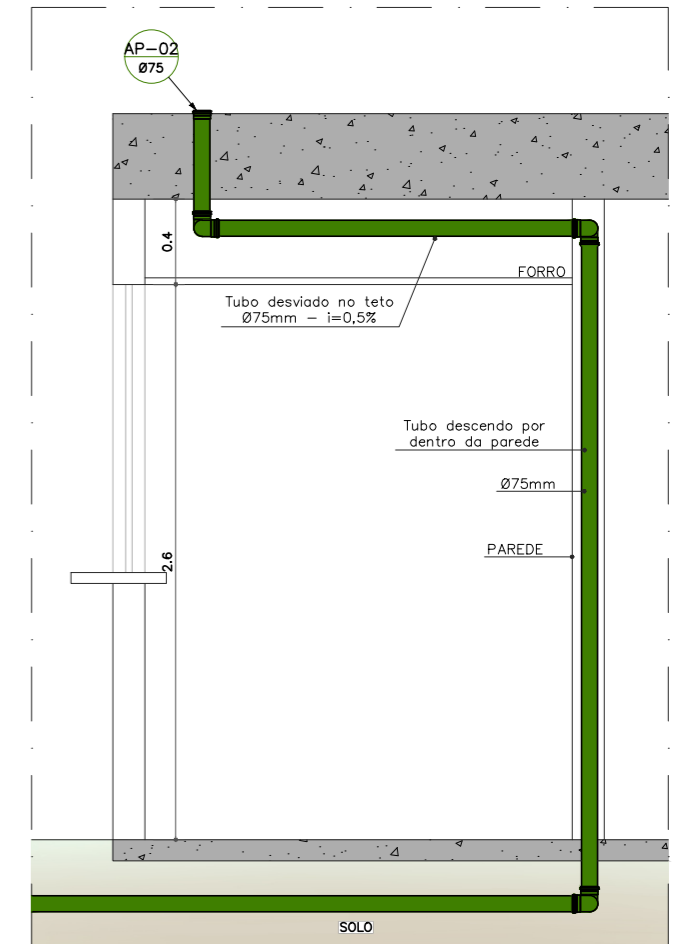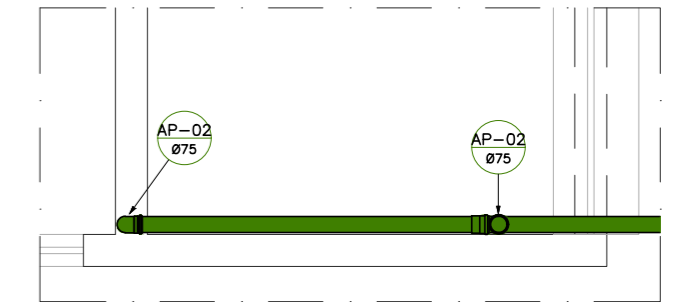

CONSIDERAR ESSE DETALHE TAMBÉM PARA AP-05.

DETALHE 01 – ÁGUAS PLUVIAIS (QUIOSQUE GEMINADO)
ESC. 1:25

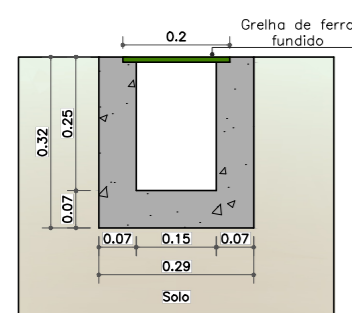

DETALHE DA CANALETA
ESC. 1:10

DIÂMETRO DOS TUBOS	
40mm	1 1/2"
50mm	2"
60mm	2 1/2"
75mm	3"
100mm	4"
125mm	5"
150mm	6"
200mm	8"
250mm	10"
300mm	12"

LEGENDA	
C.I.	CAIXA DE INSPEÇÃO
C.A.	CAIXA DE AREIA
C.G.P.	CAIXA DE GORDURA PEQUENA
ES	TUBO DE ESGOTO
AP	TUBO DE ÁGUAS PLUVIAIS


VISTOS
Documento assinado digitalmente
MARI LORRHAM DIAS ALVES
Data: 25/11/2025 08:55:25-0300
Verifique em <https://validar.iti.gov.br>

00	11/2025	EMIÇÃO INICIAL	Maria L. D. Alves
Revisão	Data	Descrição	Responsável


Projeto: PROJETO BÁSICO PARA REFORMA DA PRAÇA ABIDON ASSIS INOJOSA NO MUNICÍPIO DE CARDOSO MOREIRA/RJ
Título: Projeto Águas Pluviais e Esgotamento Sanitário
Disciplina: URBANISMO
Etapa: BÁSICO

Logomarca Empresa:	Responsável Técnico SECID:	CREA/CAU:	Nº Prancha:
	LUCAS DUARTE DE SOUZA	CAU A140420-2	02/04
	Autor do Projeto:	CREA/CAU:	Escala:
	MARIA LORRHAM DIAS ALVES	CREA 2011131701	INDICADA
Assinatura:	Desenhista:		Data:
	MARIA LORRHAM DIAS ALVES		19/11/2025


VISTOS
Documento assinado digitalmente
LUCAS DUARTE DE SOUZA
Data: 26/11/2025 08:57:10-0300
Verifique em <https://validar.iti.gov.br>

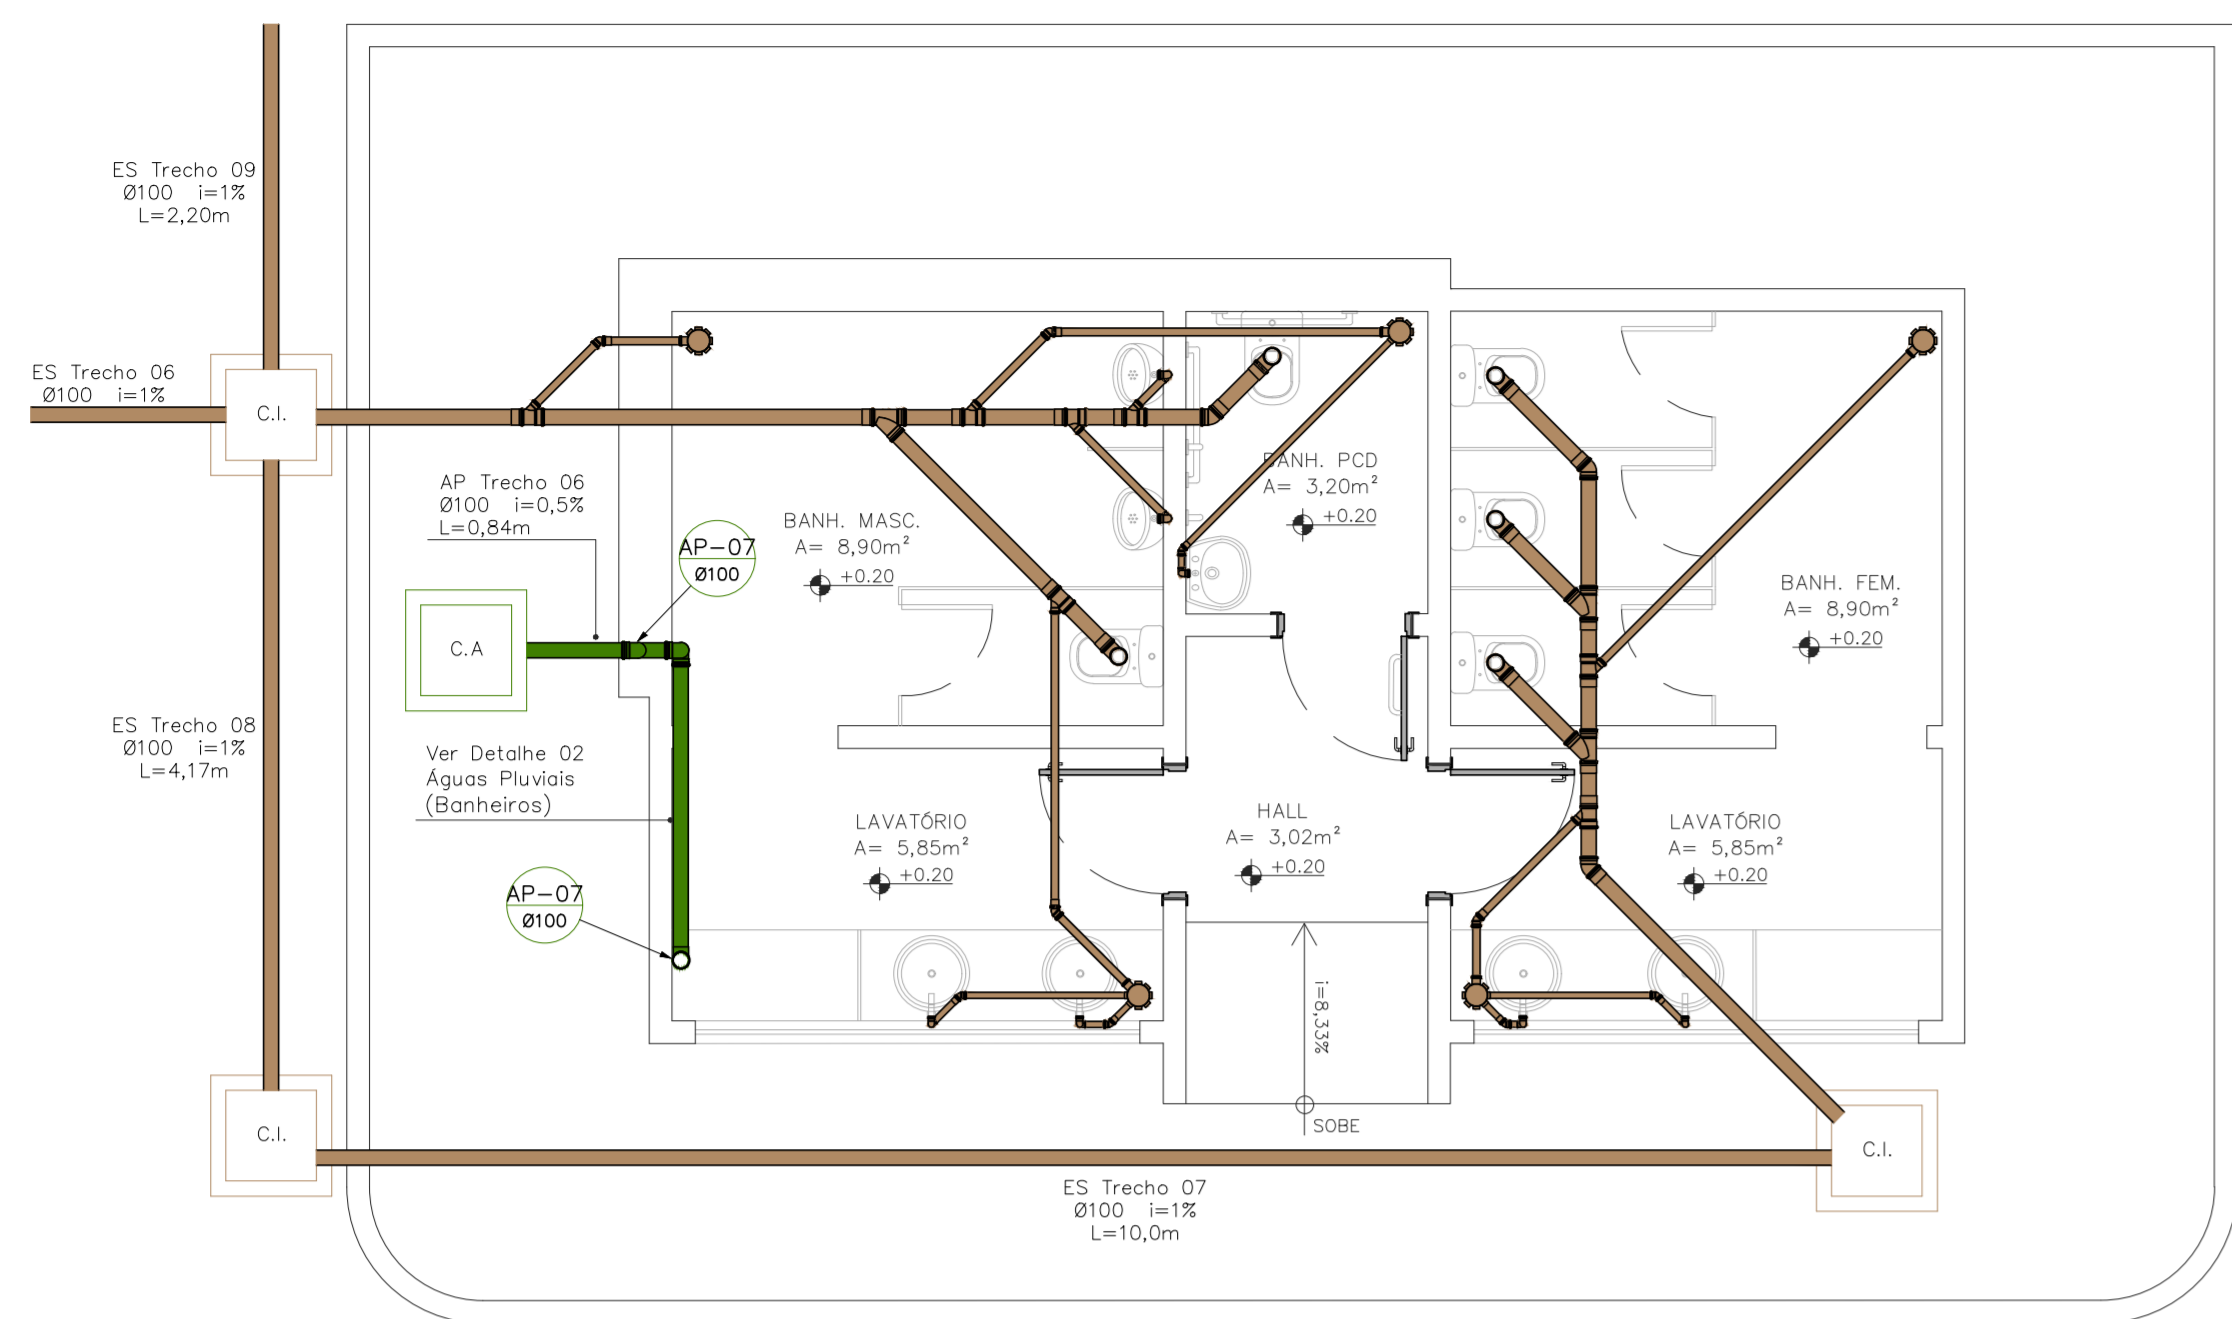


PLANTA BAIXA - BANHEIRO
ESC. 1:50

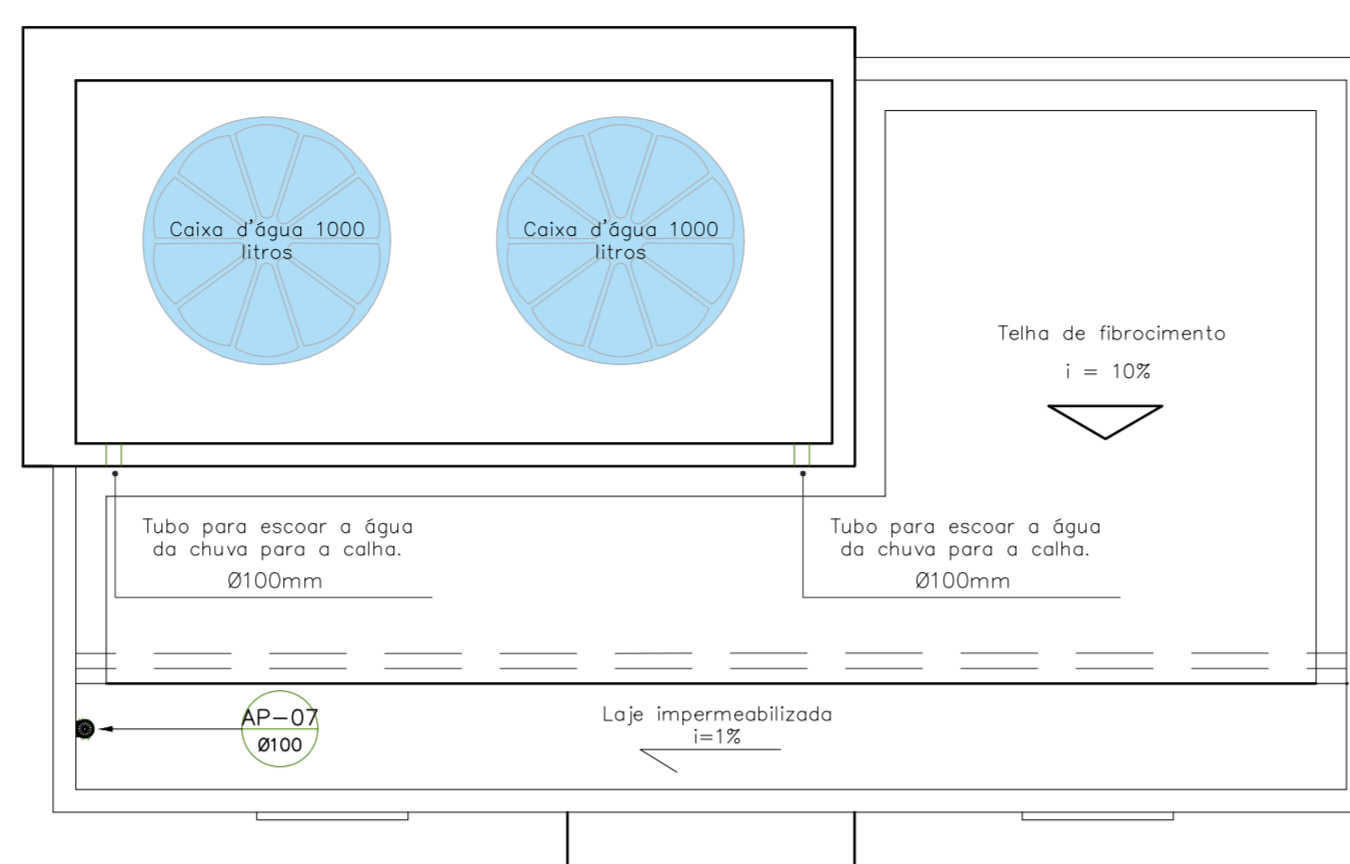




PLANTA DE COBERTURA - BANHEIRO
ESC. 1:50

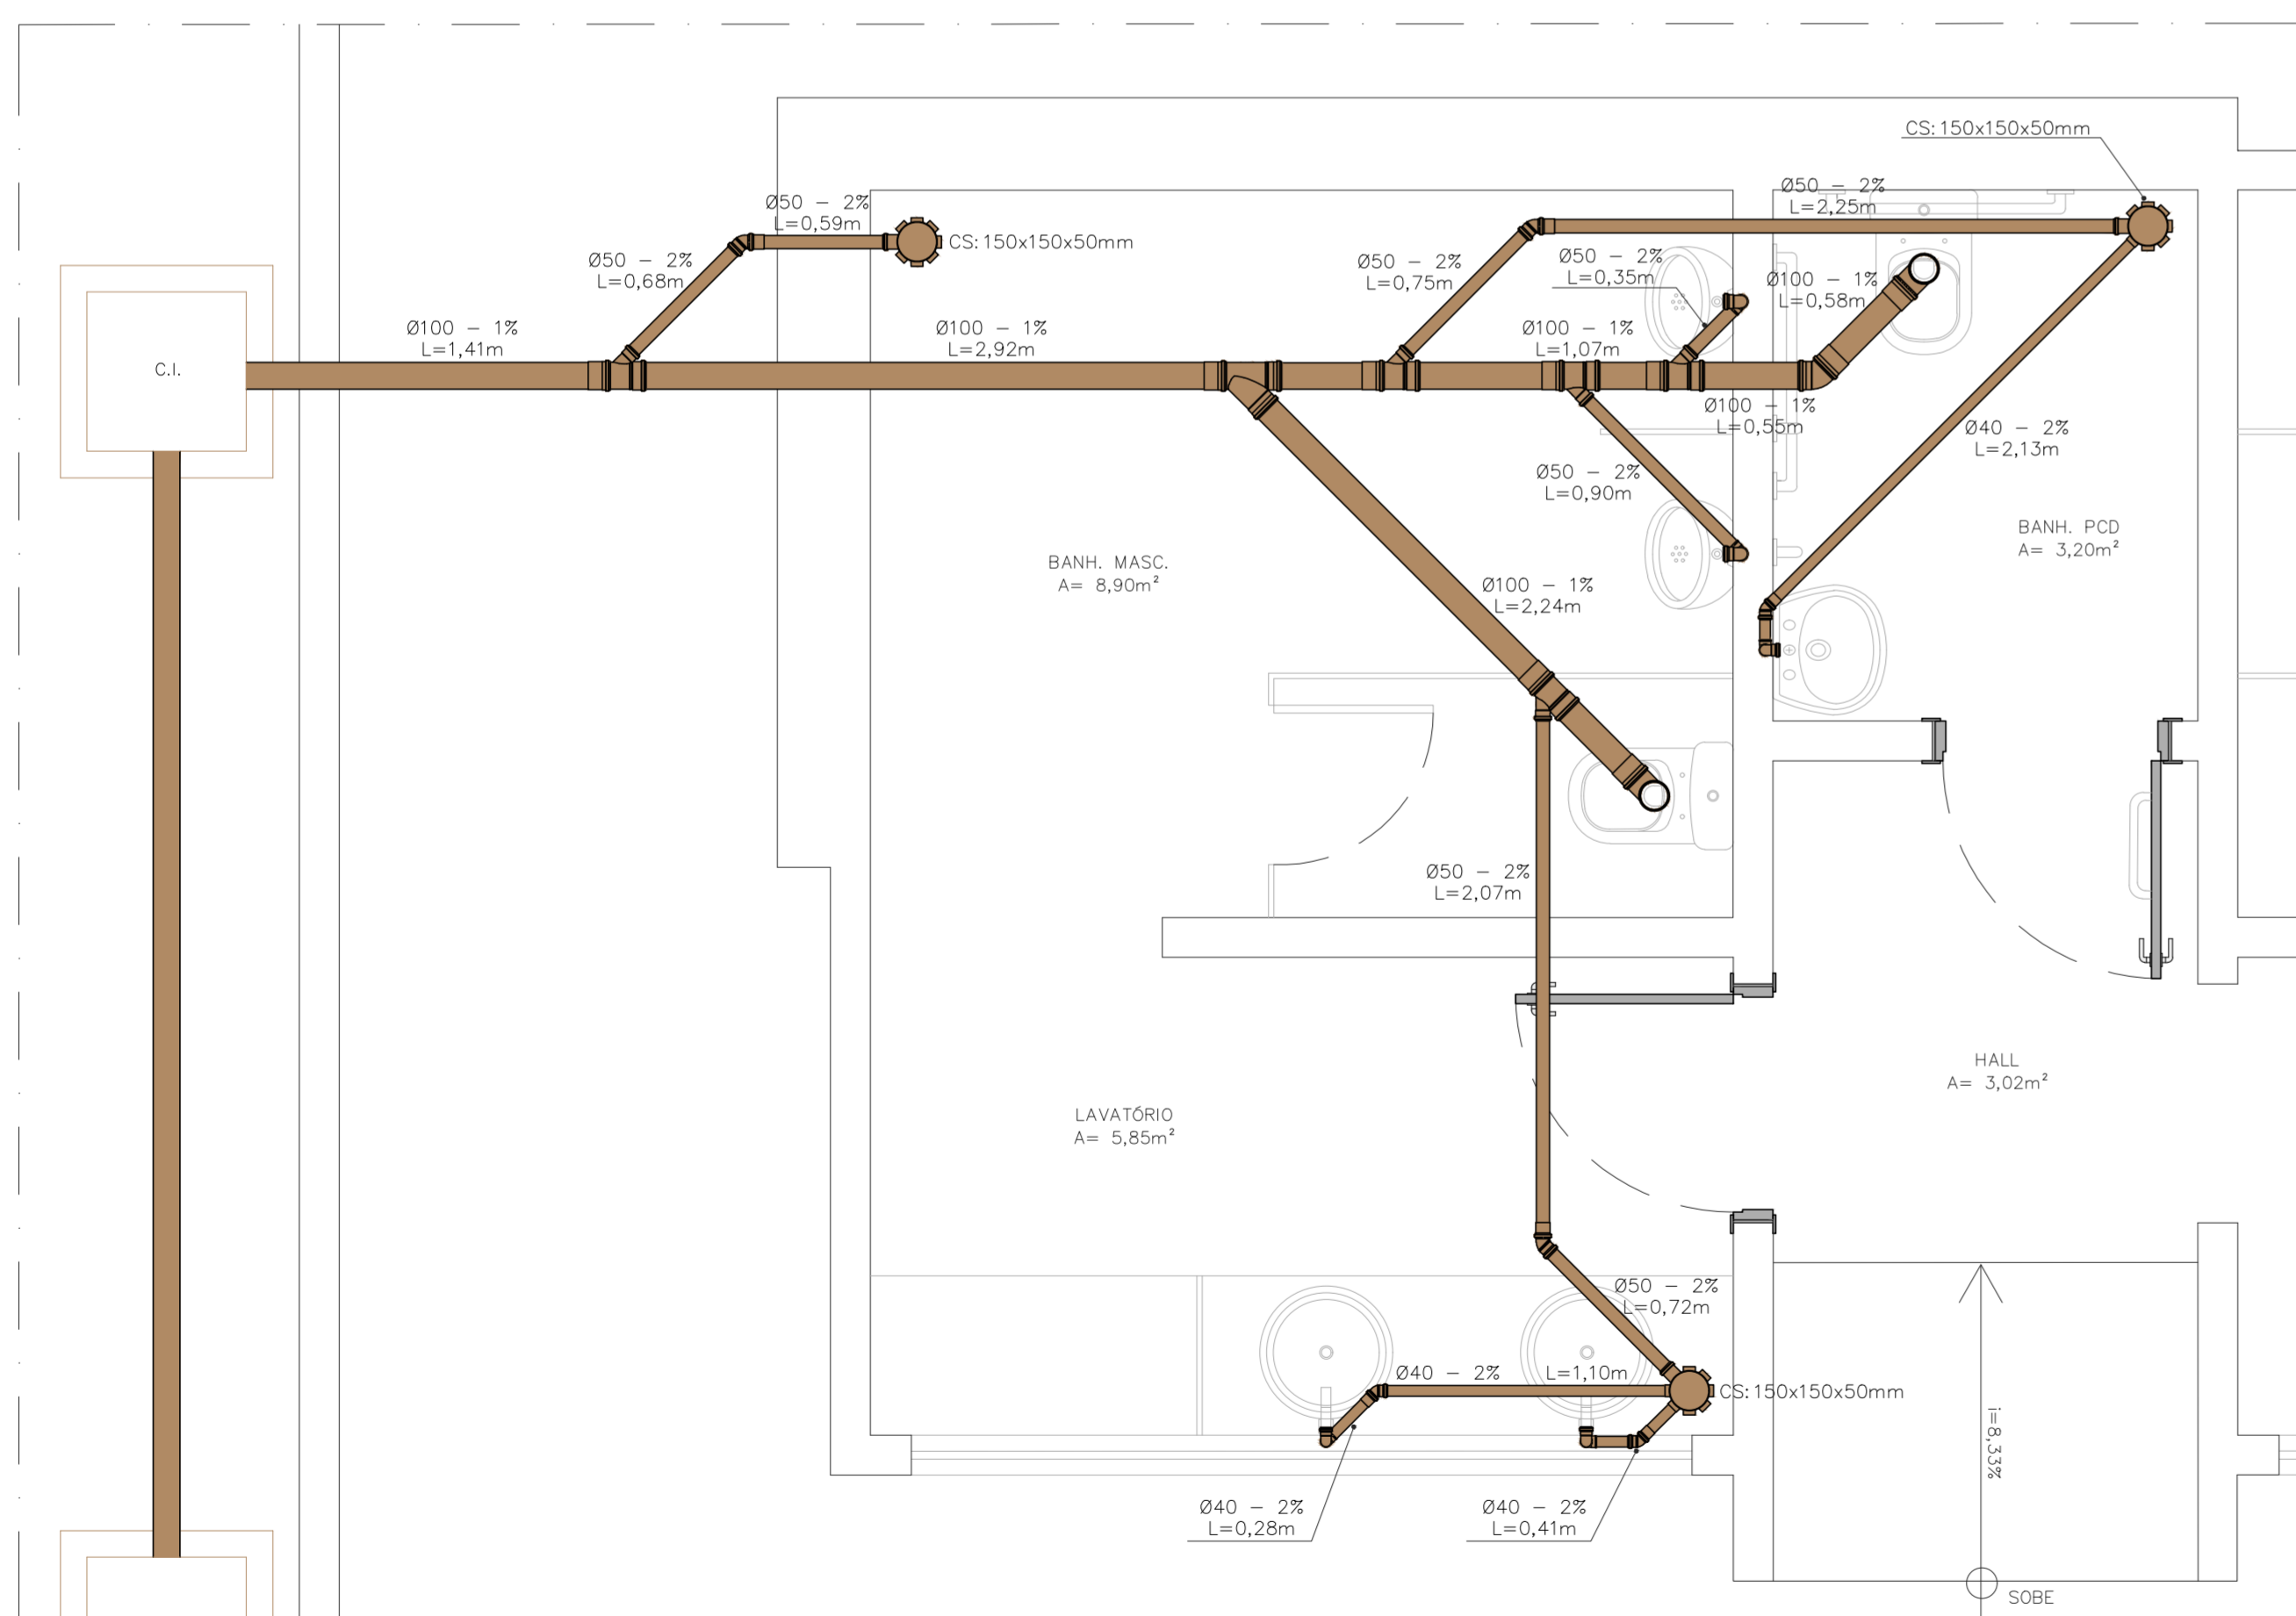

DETALHE 01 - BANHEIRO P.C.D. E BANHEIRO MASCULINO
ESC. 1:25

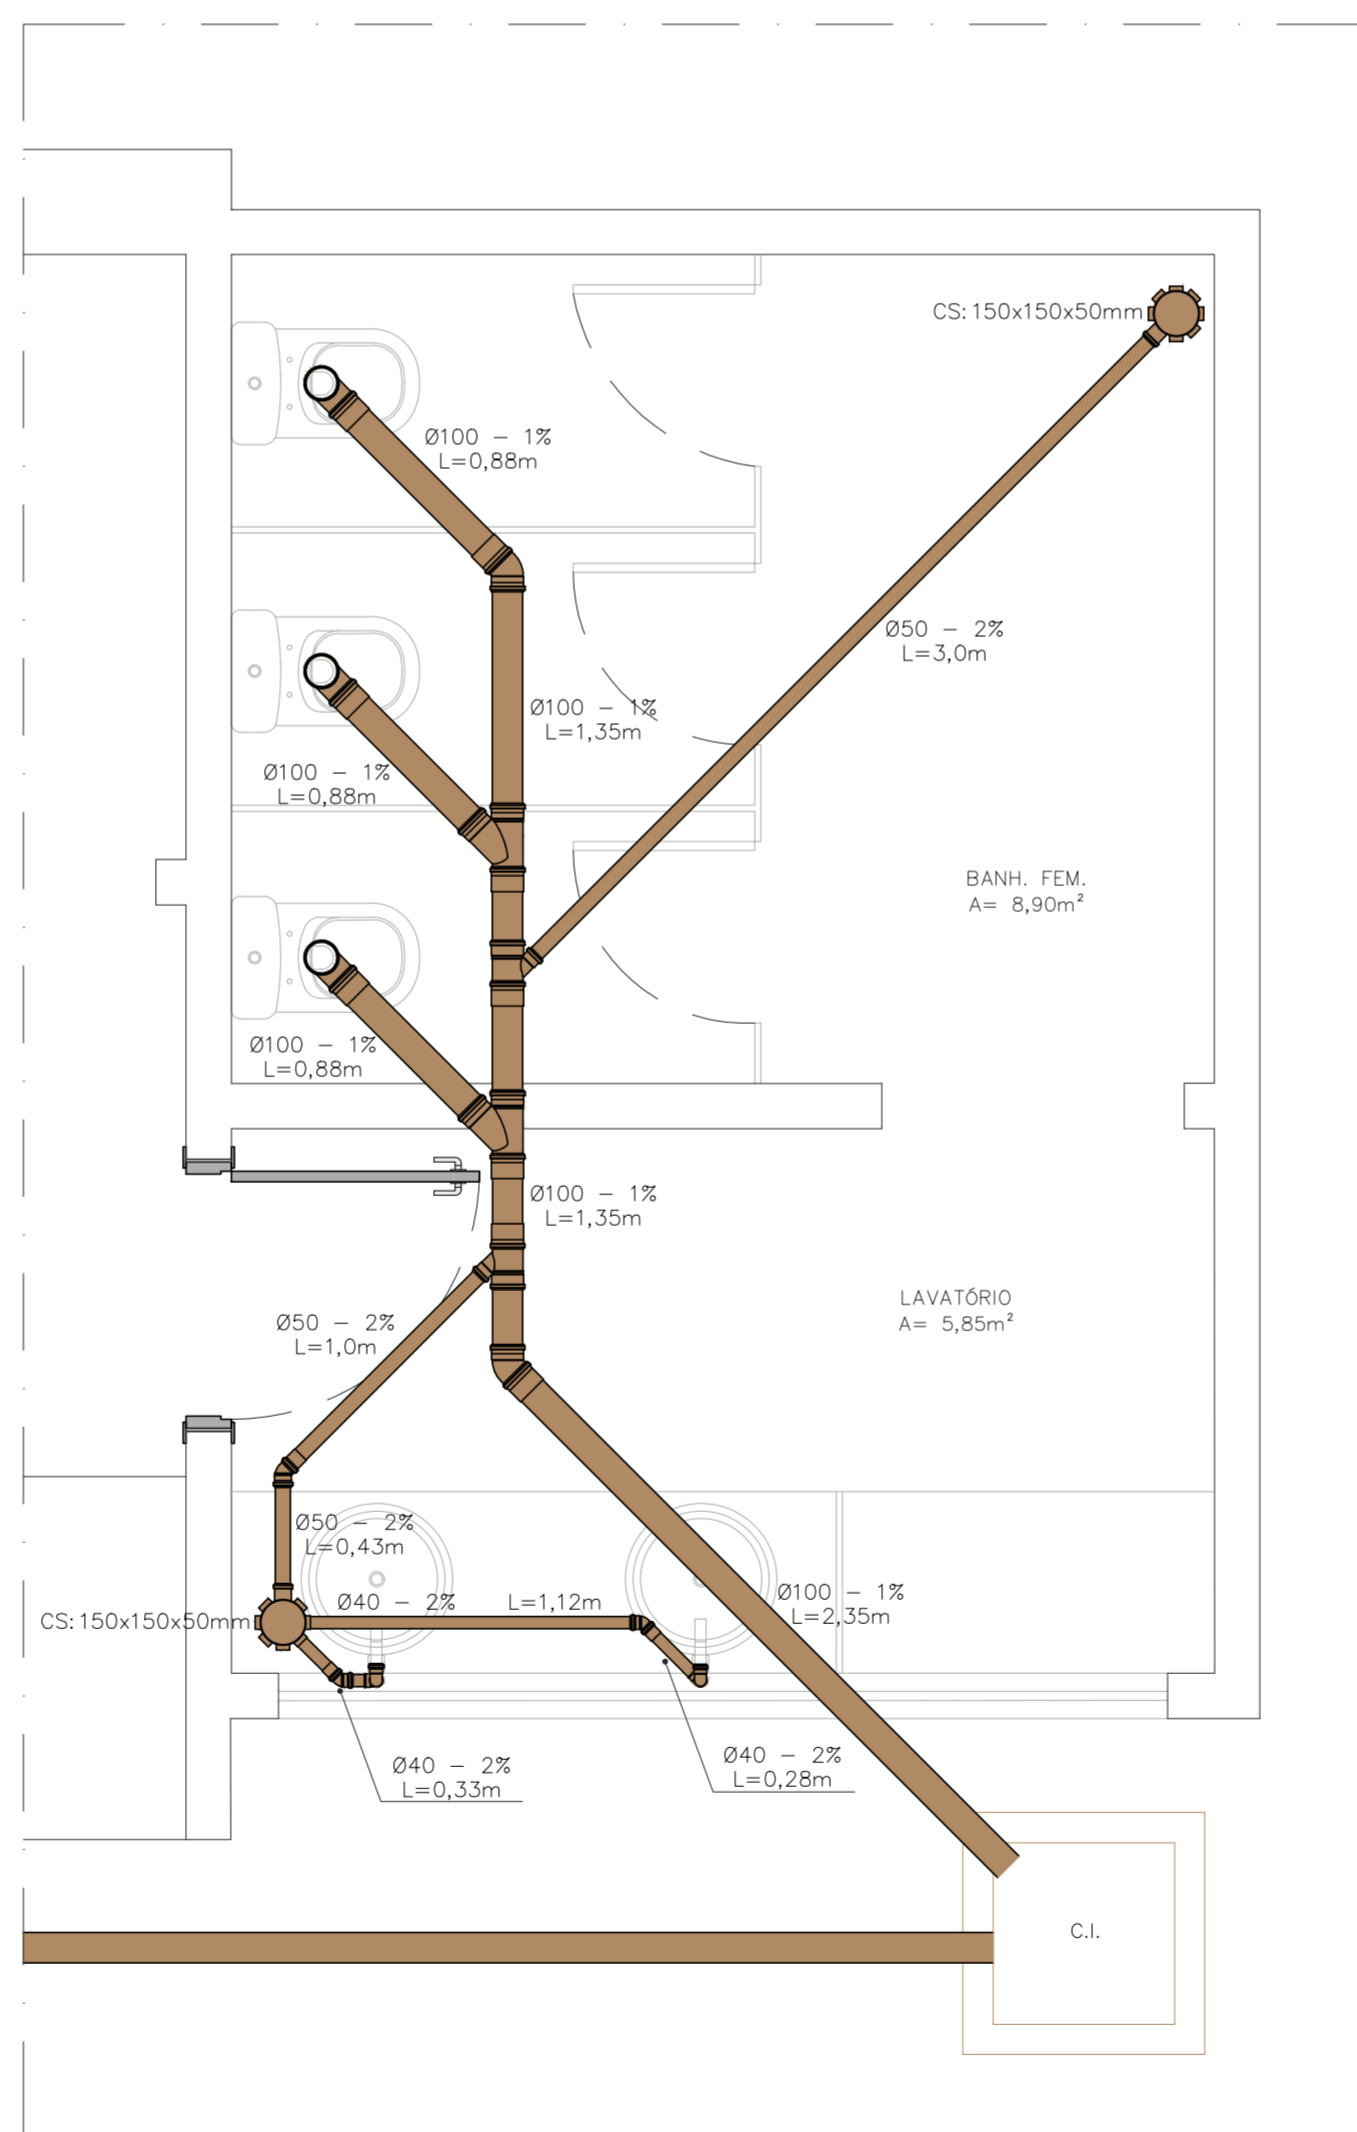

DETALHE 02 - BANHEIRO FEMININO
ESC. 1:25

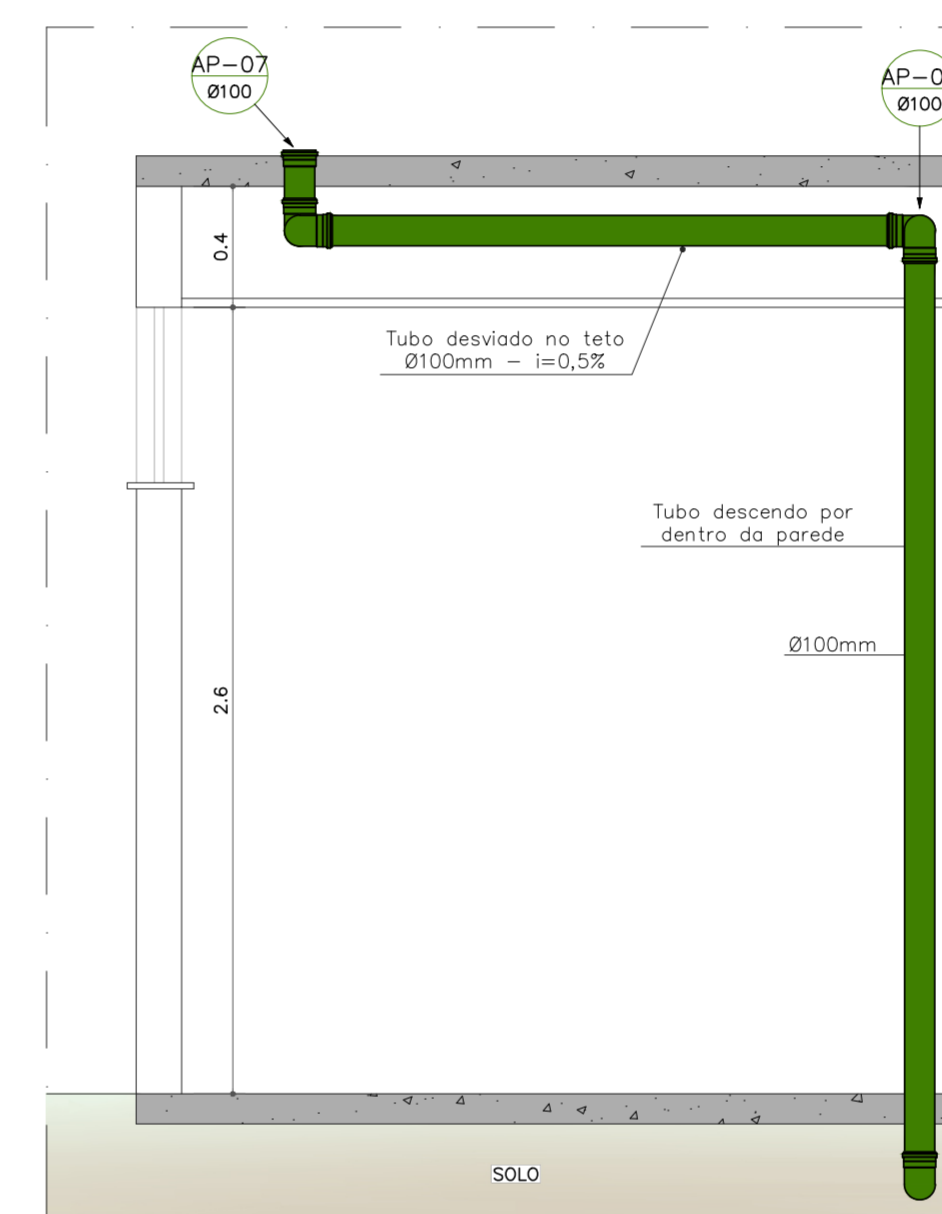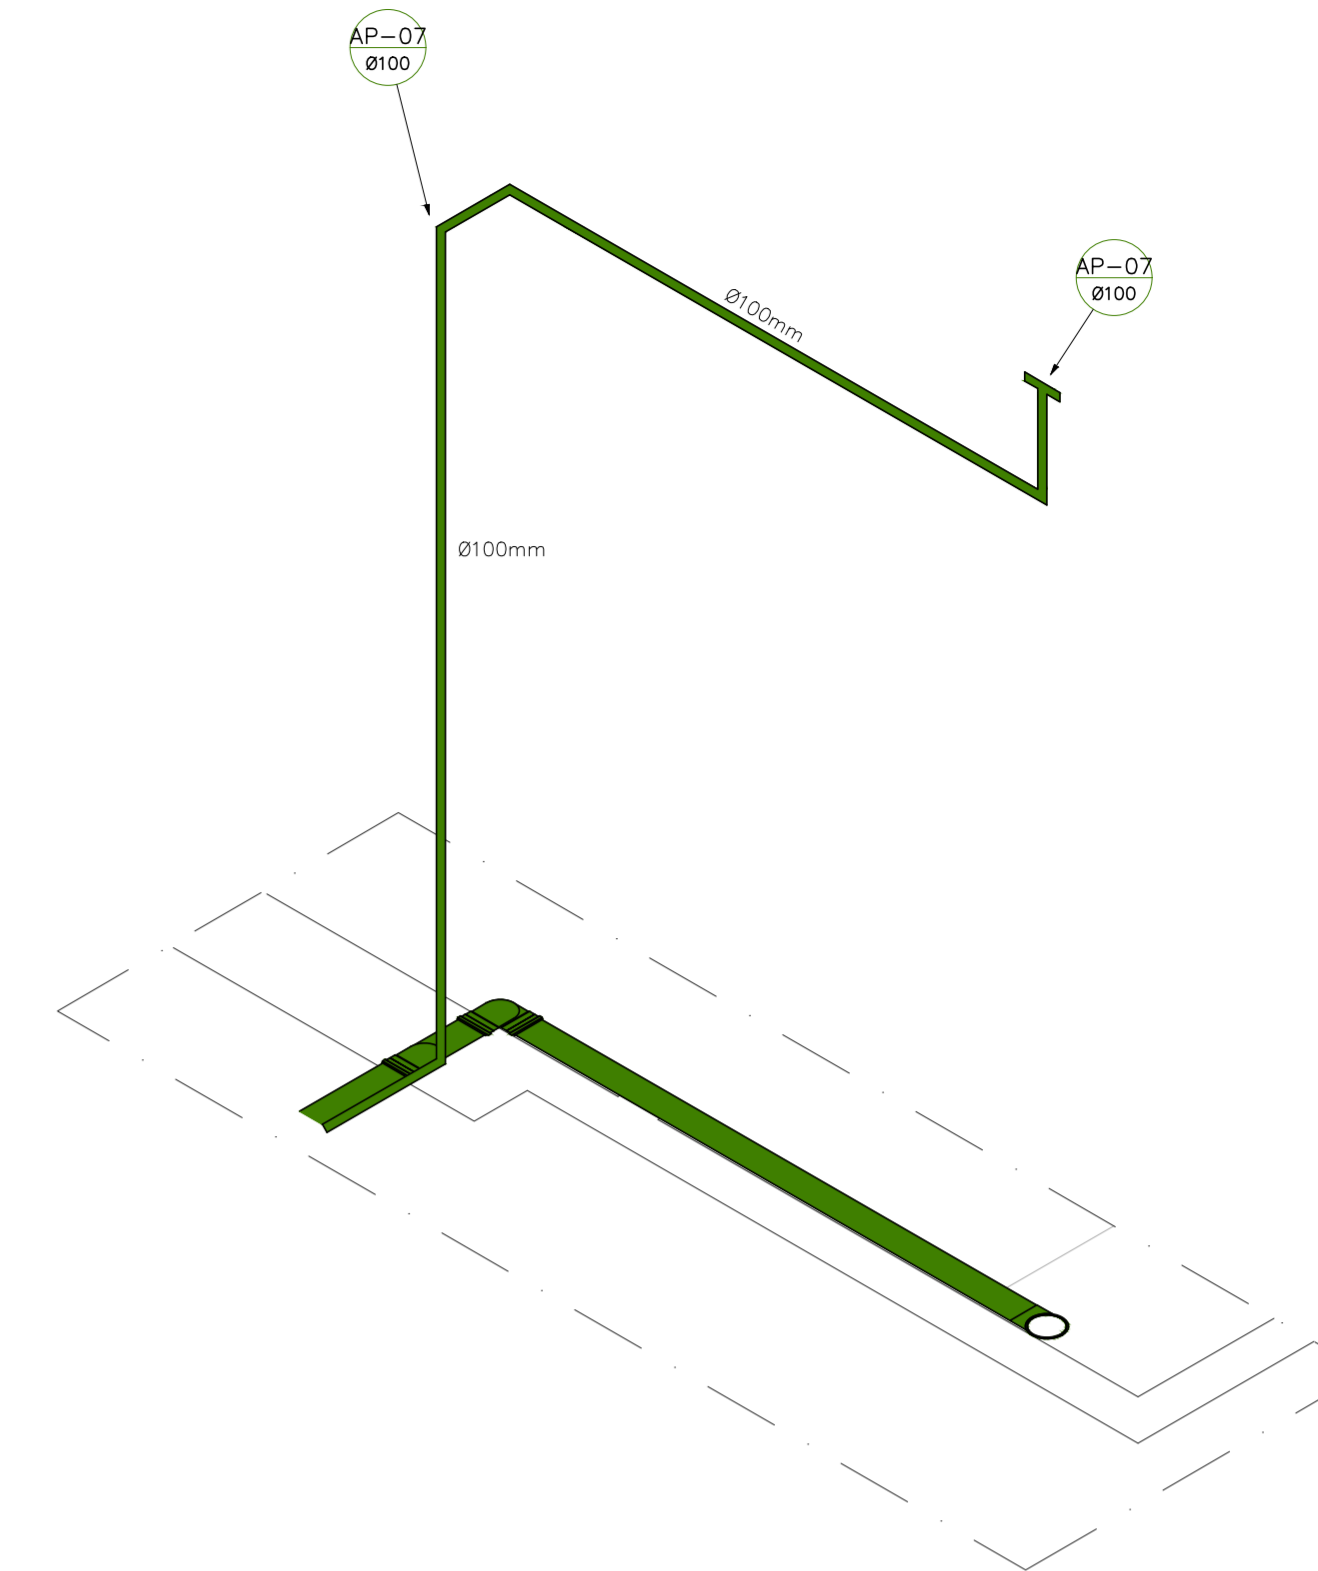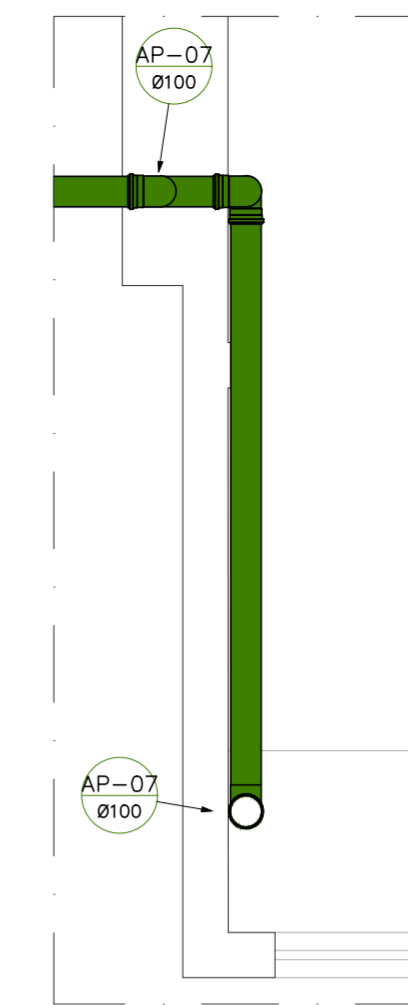

DETALHE 02 - ÁGUAS PLUVIAIS (BANHEIROS)
ESC. 1:25

DIÂMETRO DOS TUBOS	
40mm	1 1/2"
50mm	2"
60mm	2 1/2"
75mm	3"
100mm	4"
125mm	5"
150mm	6"
200mm	8"
250mm	10"
300mm	12"

LEGENDA	
C.I.	CAIXA DE INSPEÇÃO
C.A.	CAIXA DE AREIA
C.G.P.	CAIXA DE GORDURA PEQUENA
ES	TUBO DE ESGOTO
AP	TUBO DE ÁGUAS PLUVIAIS




Documentação assinada digitalmente:
MARIA LORRHAM DIAS ALVES
 Data: 19/11/2025 08:55:24 -0300
 Verifique em <https://validar.dig.br/>

Revisão	Data	Descrição	Responsável
00	11/2025	EMIÇÃO INICIAL	Maria L. D. Alves


CIDADES GOV RJ GOVERNO DO ESTADO DO RIO DE JANEIRO
 SECRETARIA DE ESTADO DAS CIDADES
 SUBSECRETARIA DE PROJETOS DE ENGENHARIA
 PROGRAMA GOVERNO PRESENTE NAS CIDADES

Projeto: PROJETO BÁSICO PARA REFORMA DA PRAÇA ABIDON ASSIS INOJOSA NO MUNICÍPIO DE CARDOSO MOREIRA/RJ		Nº Processo:
Título: Projeto Águas Pluviais e Esgotamento Sanitário		Disciplina: URBANISMO
Logomarca Empresa: Responsável Técnico SECID: LUCAS DUARTE DE SOUZA		CREA/CAU: CAU A140420-2
Autor do Projeto: MARIA LORRHAM DIAS ALVES		CREA/CAU: CREA 2011131701
Assinatura: Desenhista: MARIA LORRHAM DIAS ALVES		Escala: INDICADA
		Data: 19/11/2025


Documentação assinada digitalmente:
LUCAS DUARTE DE SOUZA
 Data: 19/11/2025 08:57:39 -0300
 Verifique em <https://validar.dig.br/>

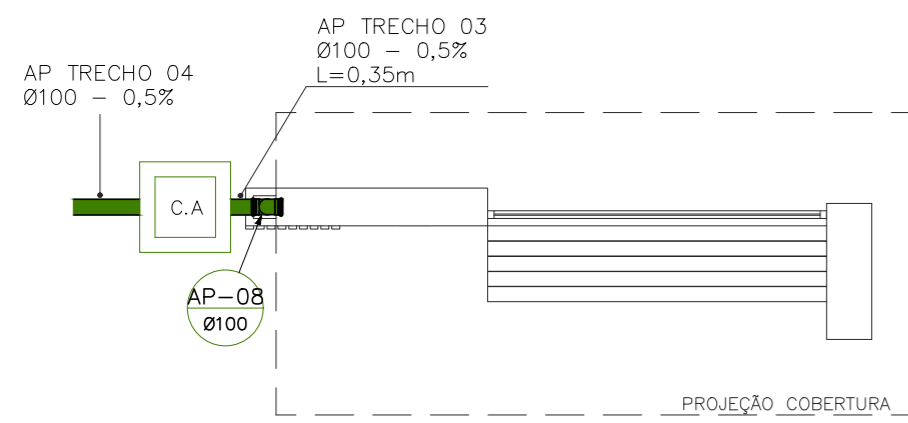


PLANTA BAIXA
ESC. 1:50

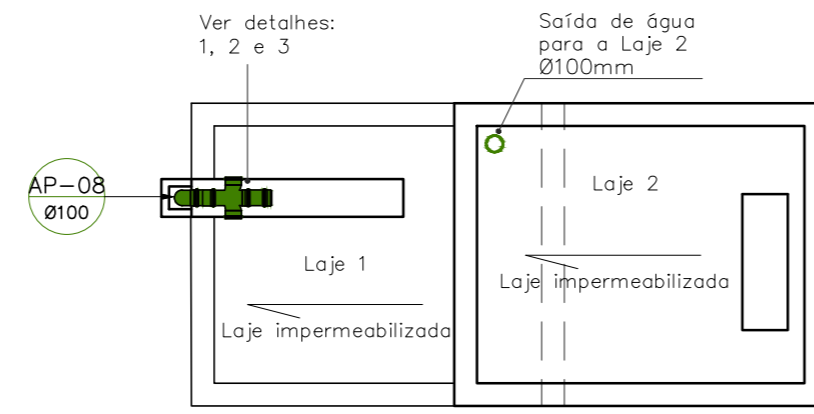


VISTA SUPERIOR
ESC. 1:50

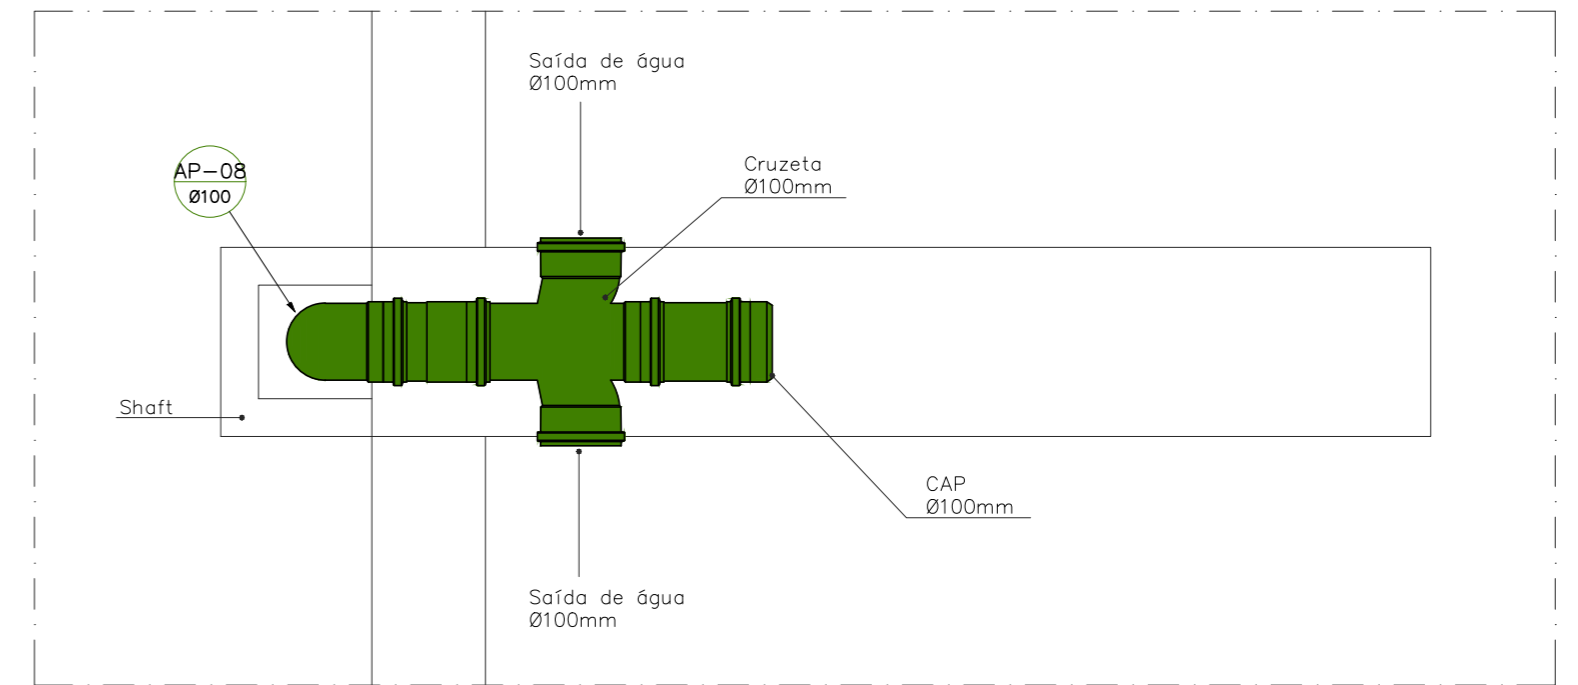


DETALHE 01
ESC. 1:10

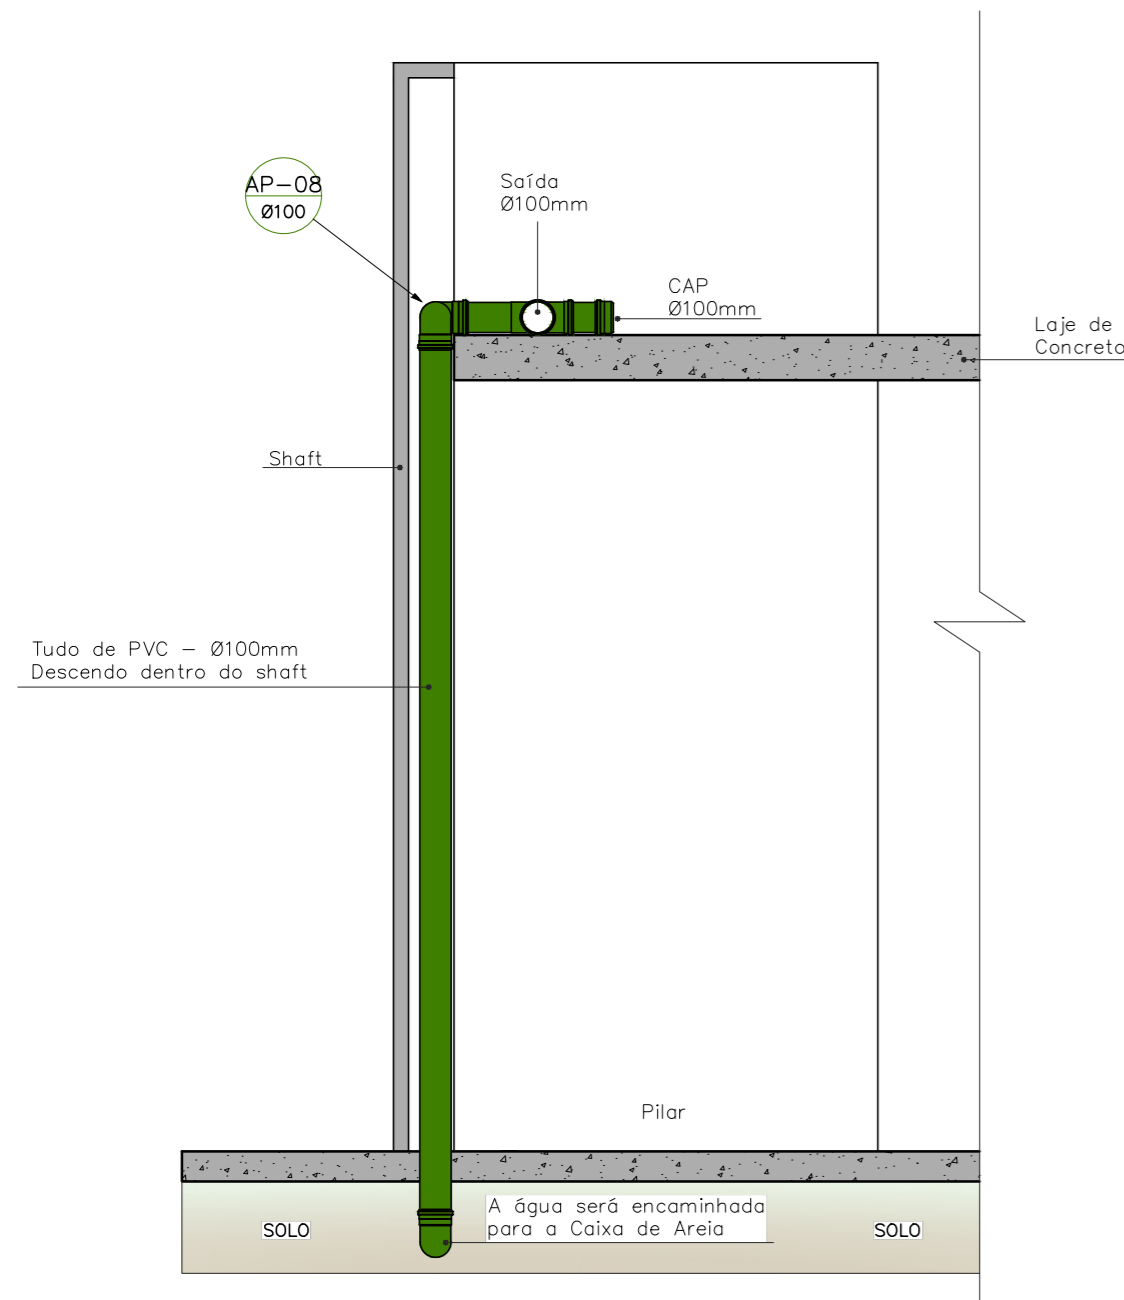


DETALHE 02
ESC. 1:25

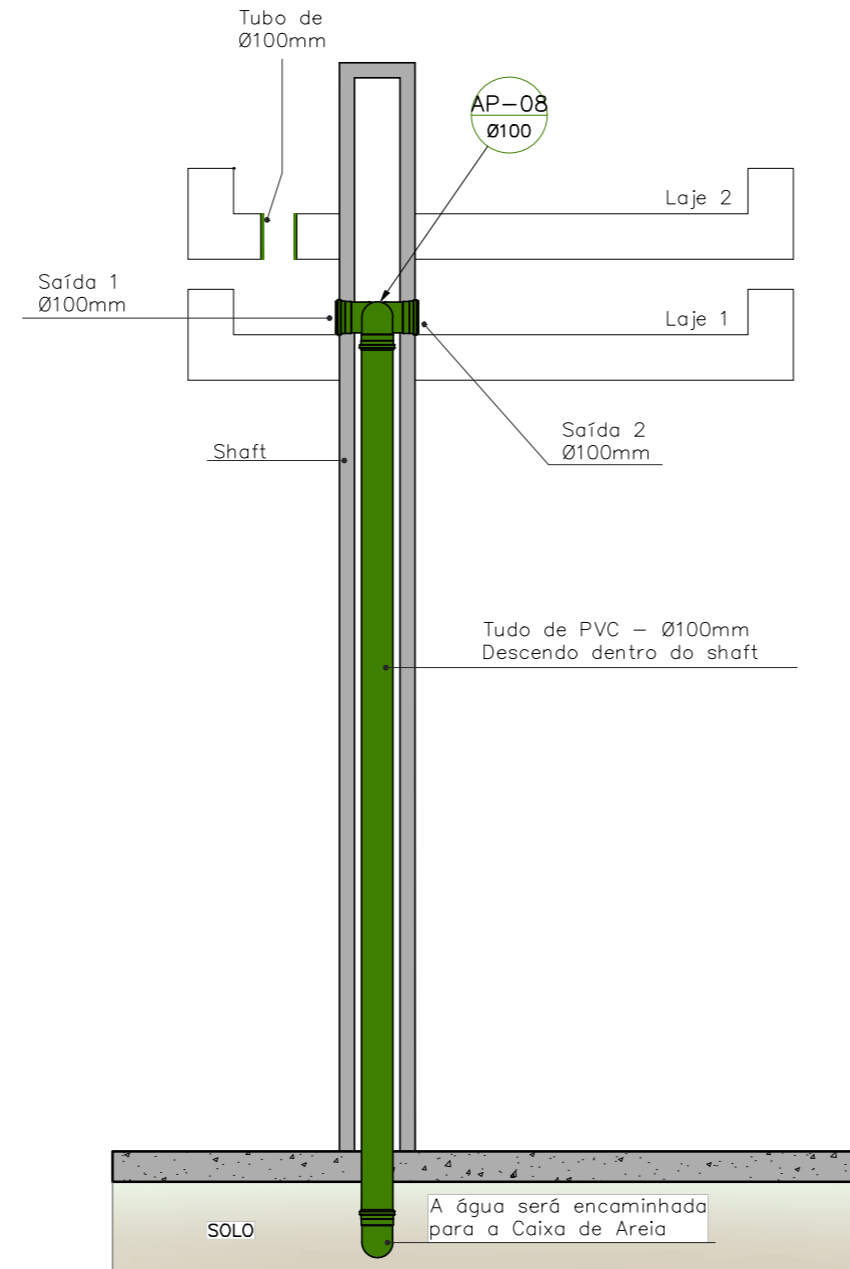

DETALHE 03
ESC. 1:25

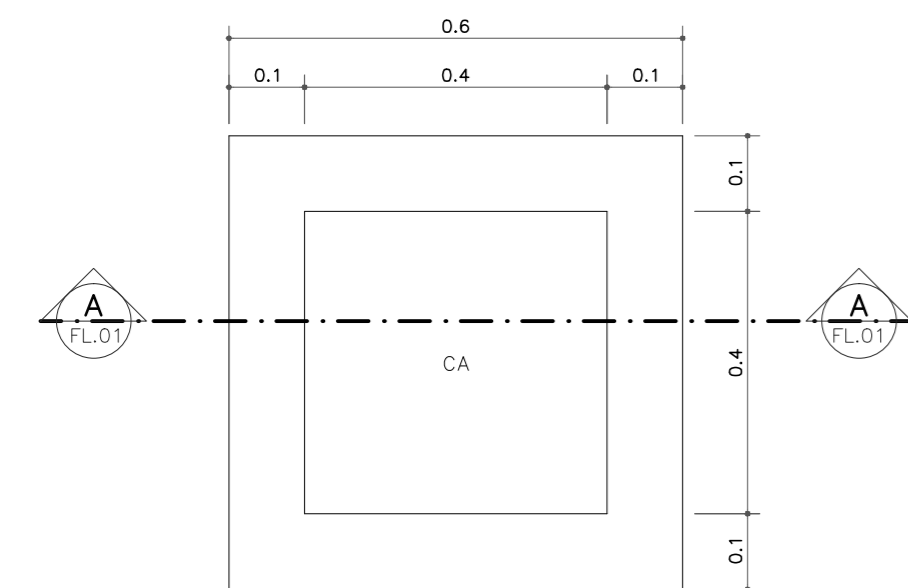

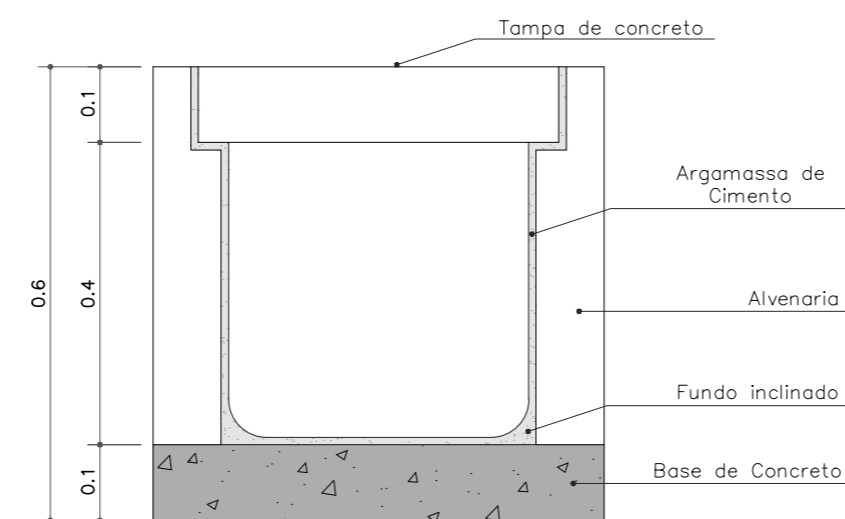

CAIXA DE AREIA
ESC. 1:10



CORTE AA
ESC. 1:10


DIÂMETRO DOS TUBOS	
100mm	4"

LEGENDA	
CA	CAIXA DE AREIA
AP	TUBOS DE ÁGUAS PLUVIAIS

VISTOS
Documento assinado digitalmente
MARIA LORRHAM DIAS ALVES
Data: 25/11/2025 08:55:26-0300
Verifique em <https://validar.iti.gov.br>


00	11/2025	EMISSÃO INICIAL	Maria L. D. Alves
Revisão	Data	Descrição	Responsável




GOVERNO DO ESTADO DO RIO DE JANEIRO
SECRETARIA DE ESTADO DAS CIDADES
SUBSECRETARIA DE PROJETOS DE ENGENHARIA
PROGRAMA GOVERNO PRESENTE NAS CIDADES

Projeto: PROJETO BÁSICO PARA REFORMA DA PRAÇA ABIDON ASSIS INOJOSA NO MUNICÍPIO DE CARDOSO MOREIRA/RJ		Nº Processo:	
Título: Projeto Águas Pluviais e Esgotamento Sanitário		Disciplina: URBANISMO	Etapa: BÁSICO
Logomarca Empresa:	Responsável Técnico SECID: LUCAS DUARTE DE SOUZA	CREA/CAU: CAU A140420-2	Nº Prancha: 04/04
	Autor do Projeto: MARIA LORRHAM DIAS ALVES	CREA/CAU: CREA 2011131701	Escala: INDICADA
Assinatura:	Desenhista: MARIA LORRHAM DIAS ALVES		Data: 19/11/2025

VISTOS
Documento assinado digitalmente
LUCAS DUARTE DE SOUZA
Data: 26/11/2025 08:57:10-0300
Verifique em <https://validar.iti.gov.br>

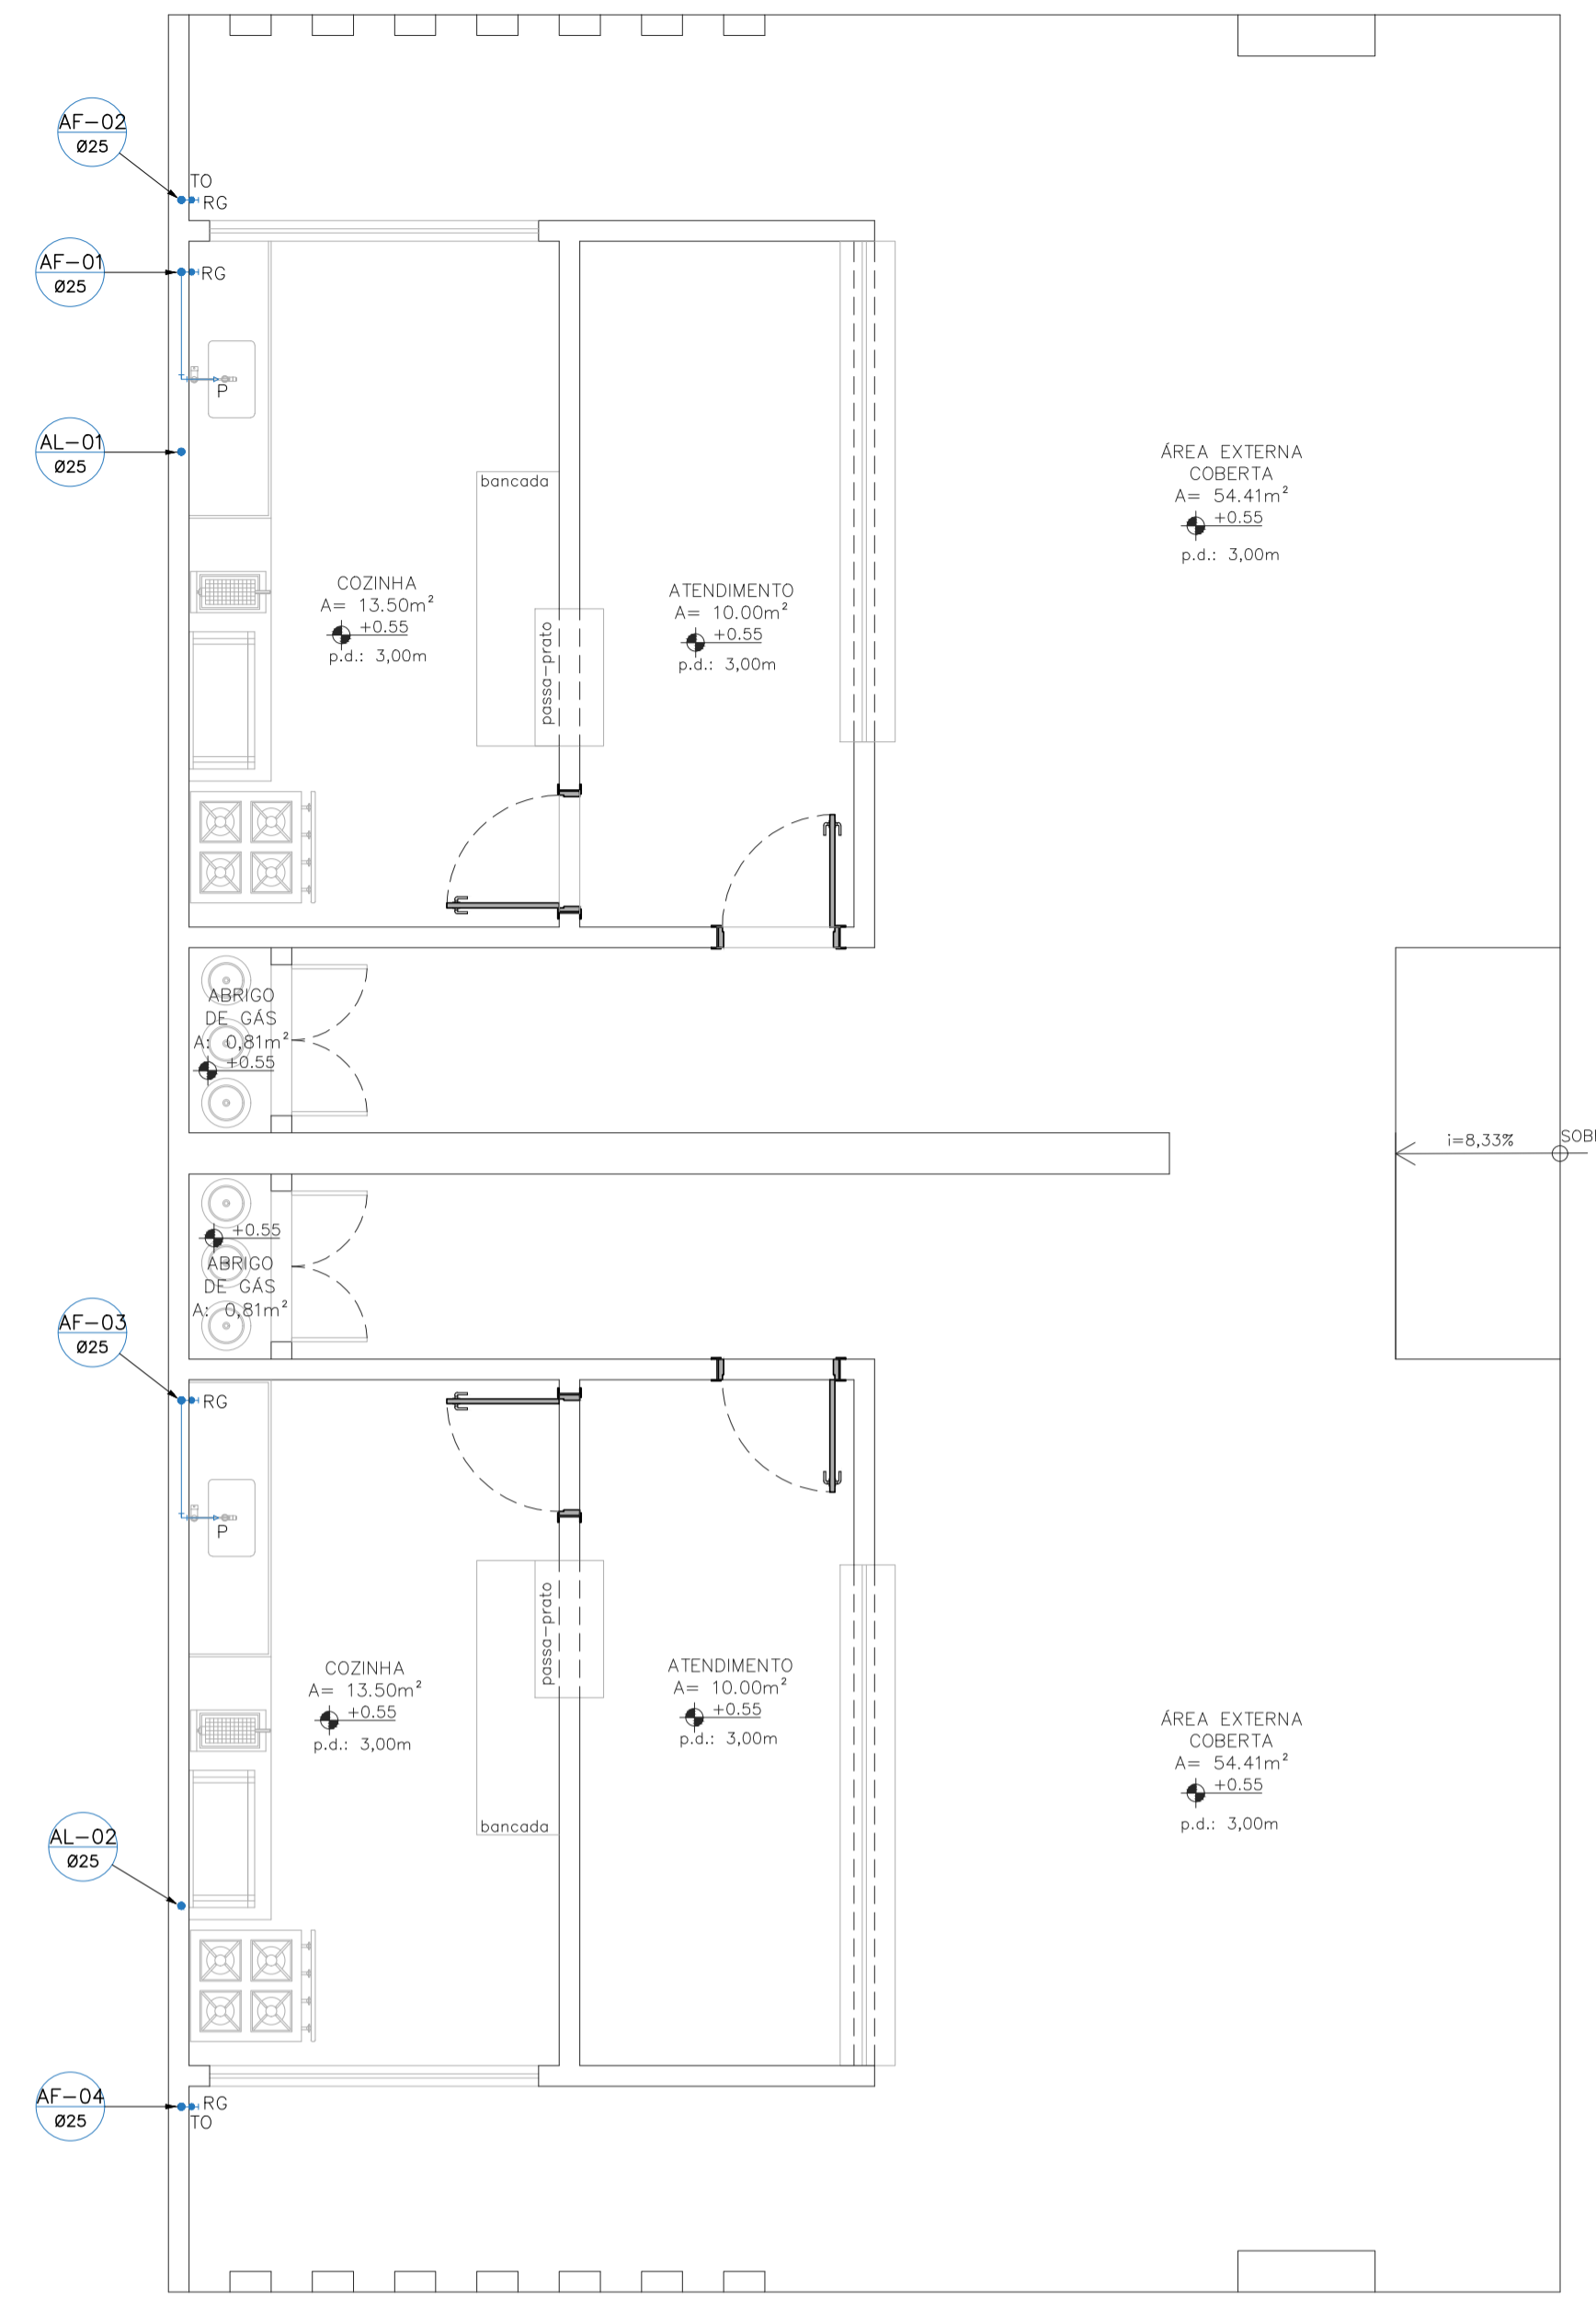


PLANTA BAIXA QUIOSQUE GEMINADO
ESC. 1:50

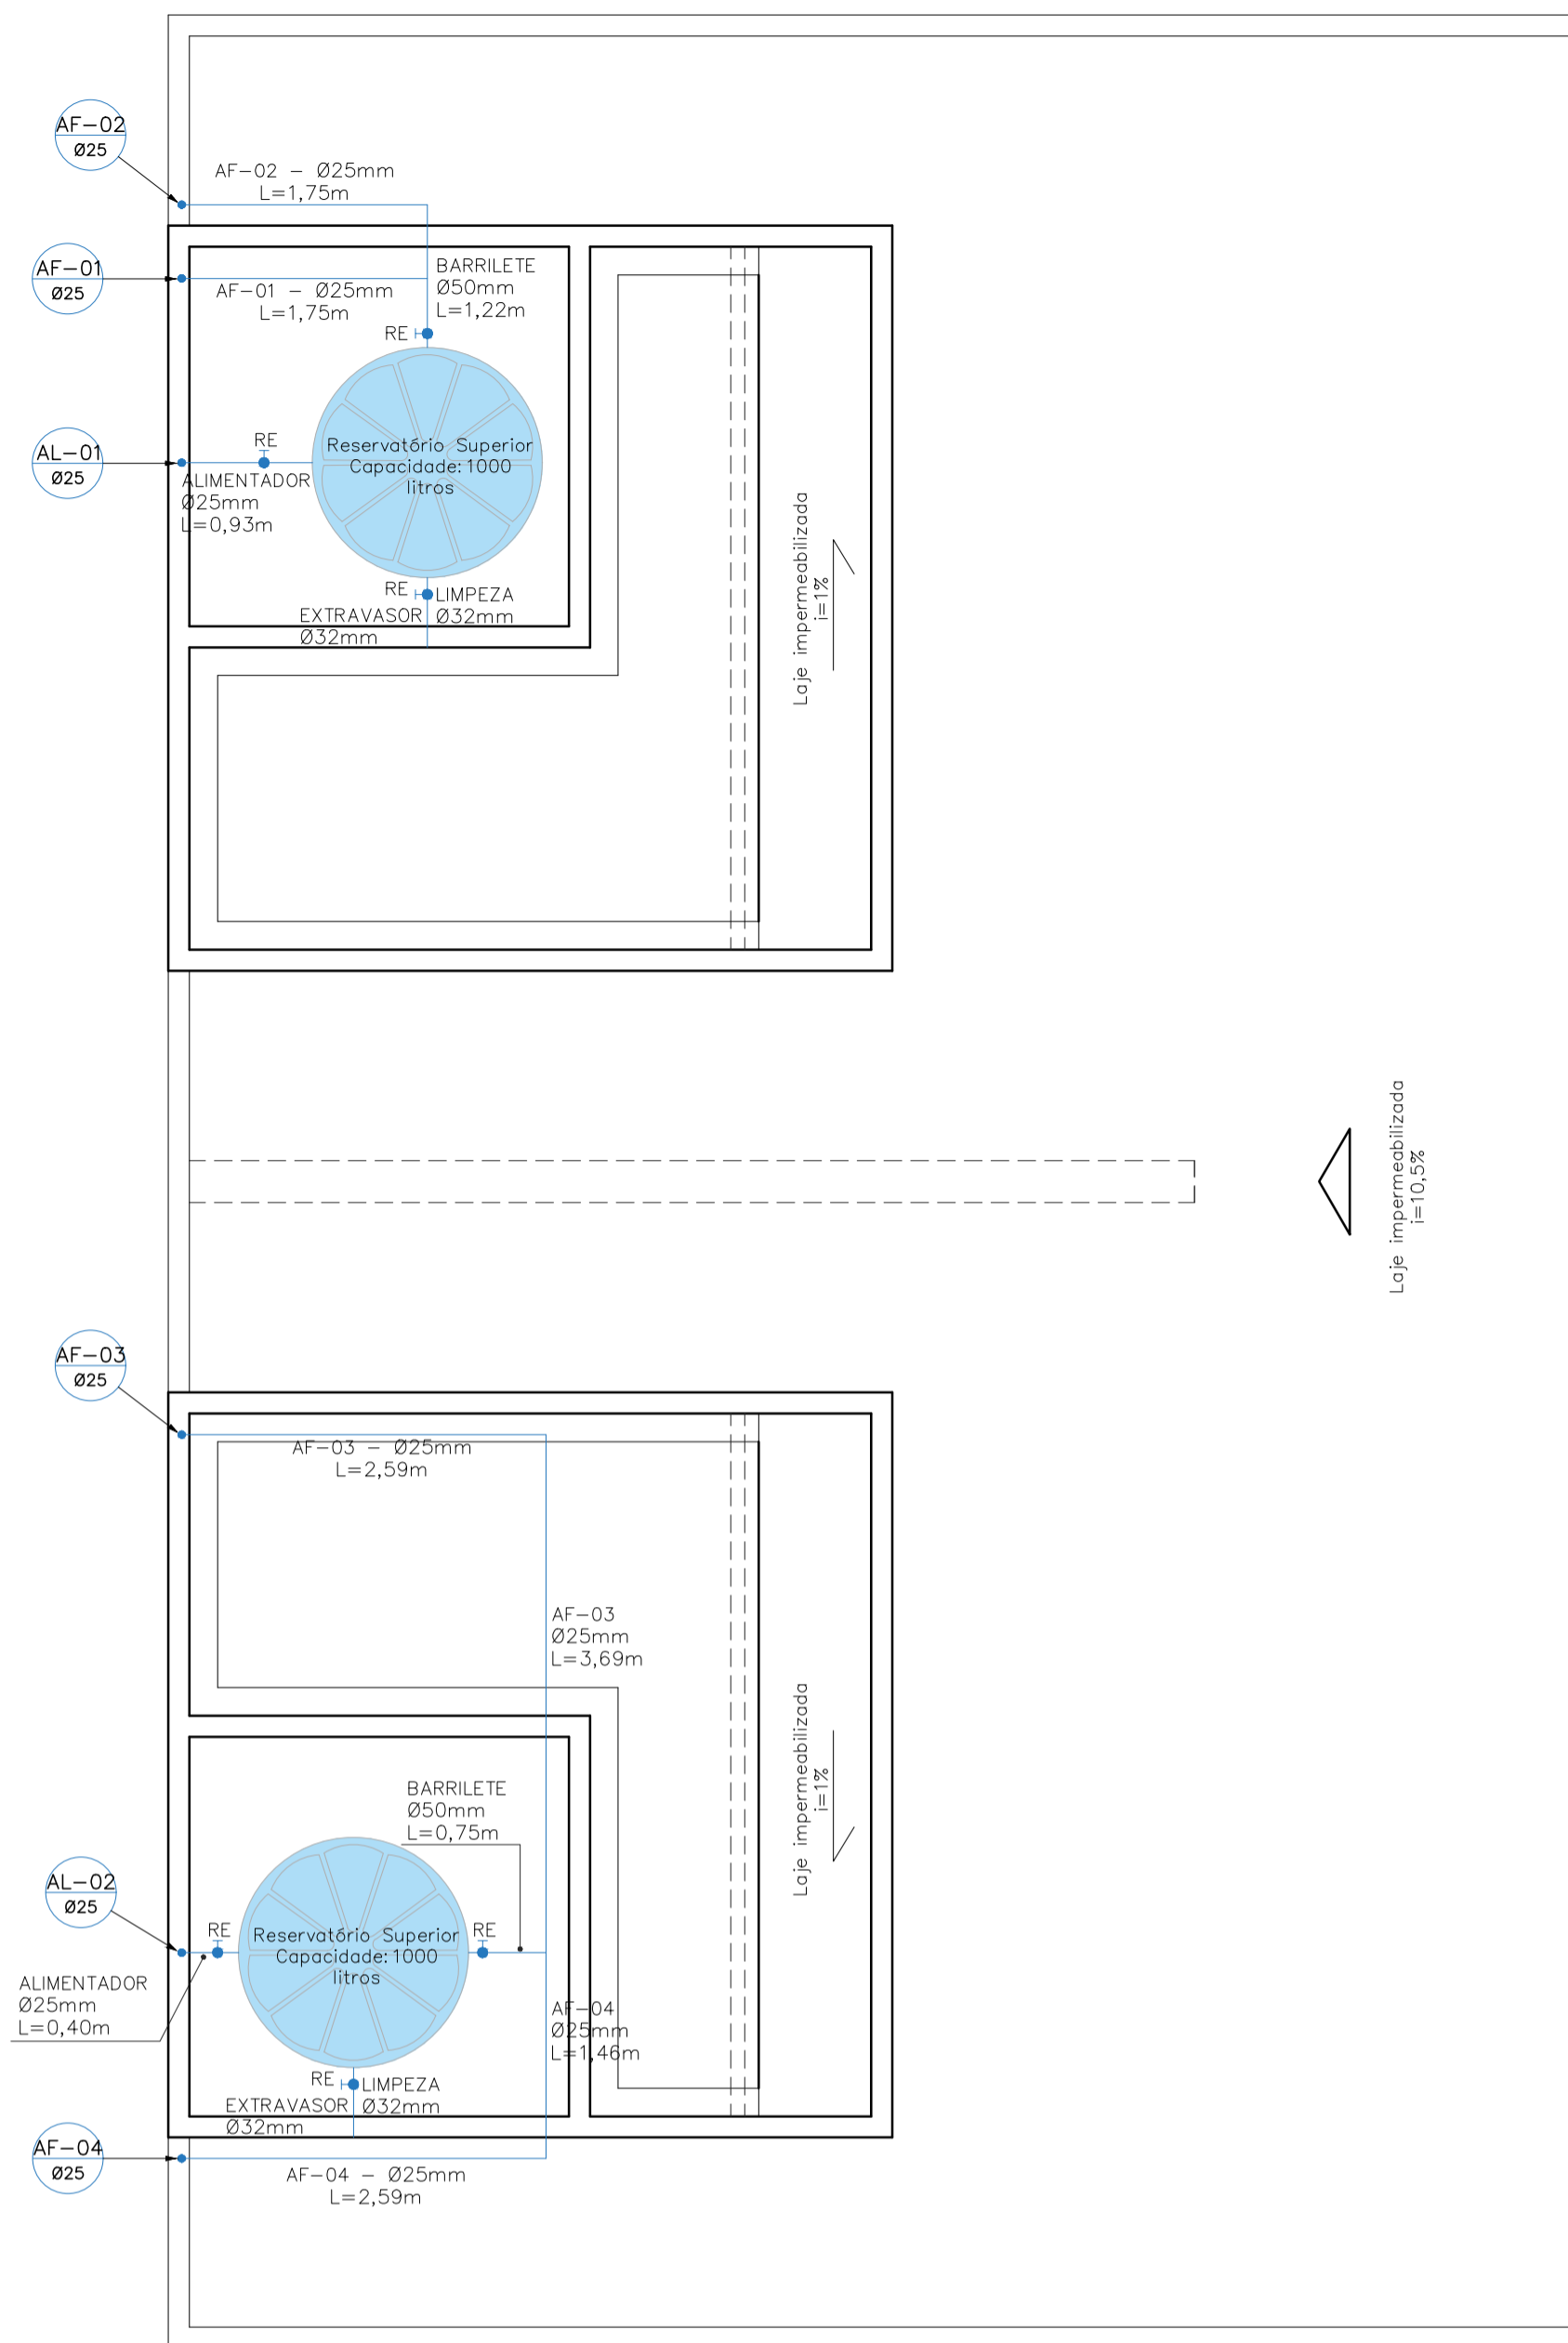

NOTA: AS CAIXAS D'ÁGUA SERÃO DOTADAS DE TUBO DE VENTILAÇÃO DE Ø50mm

PLANTA DE COBERTURA QUIOSQUE GEMINADO
ESC. 1:50

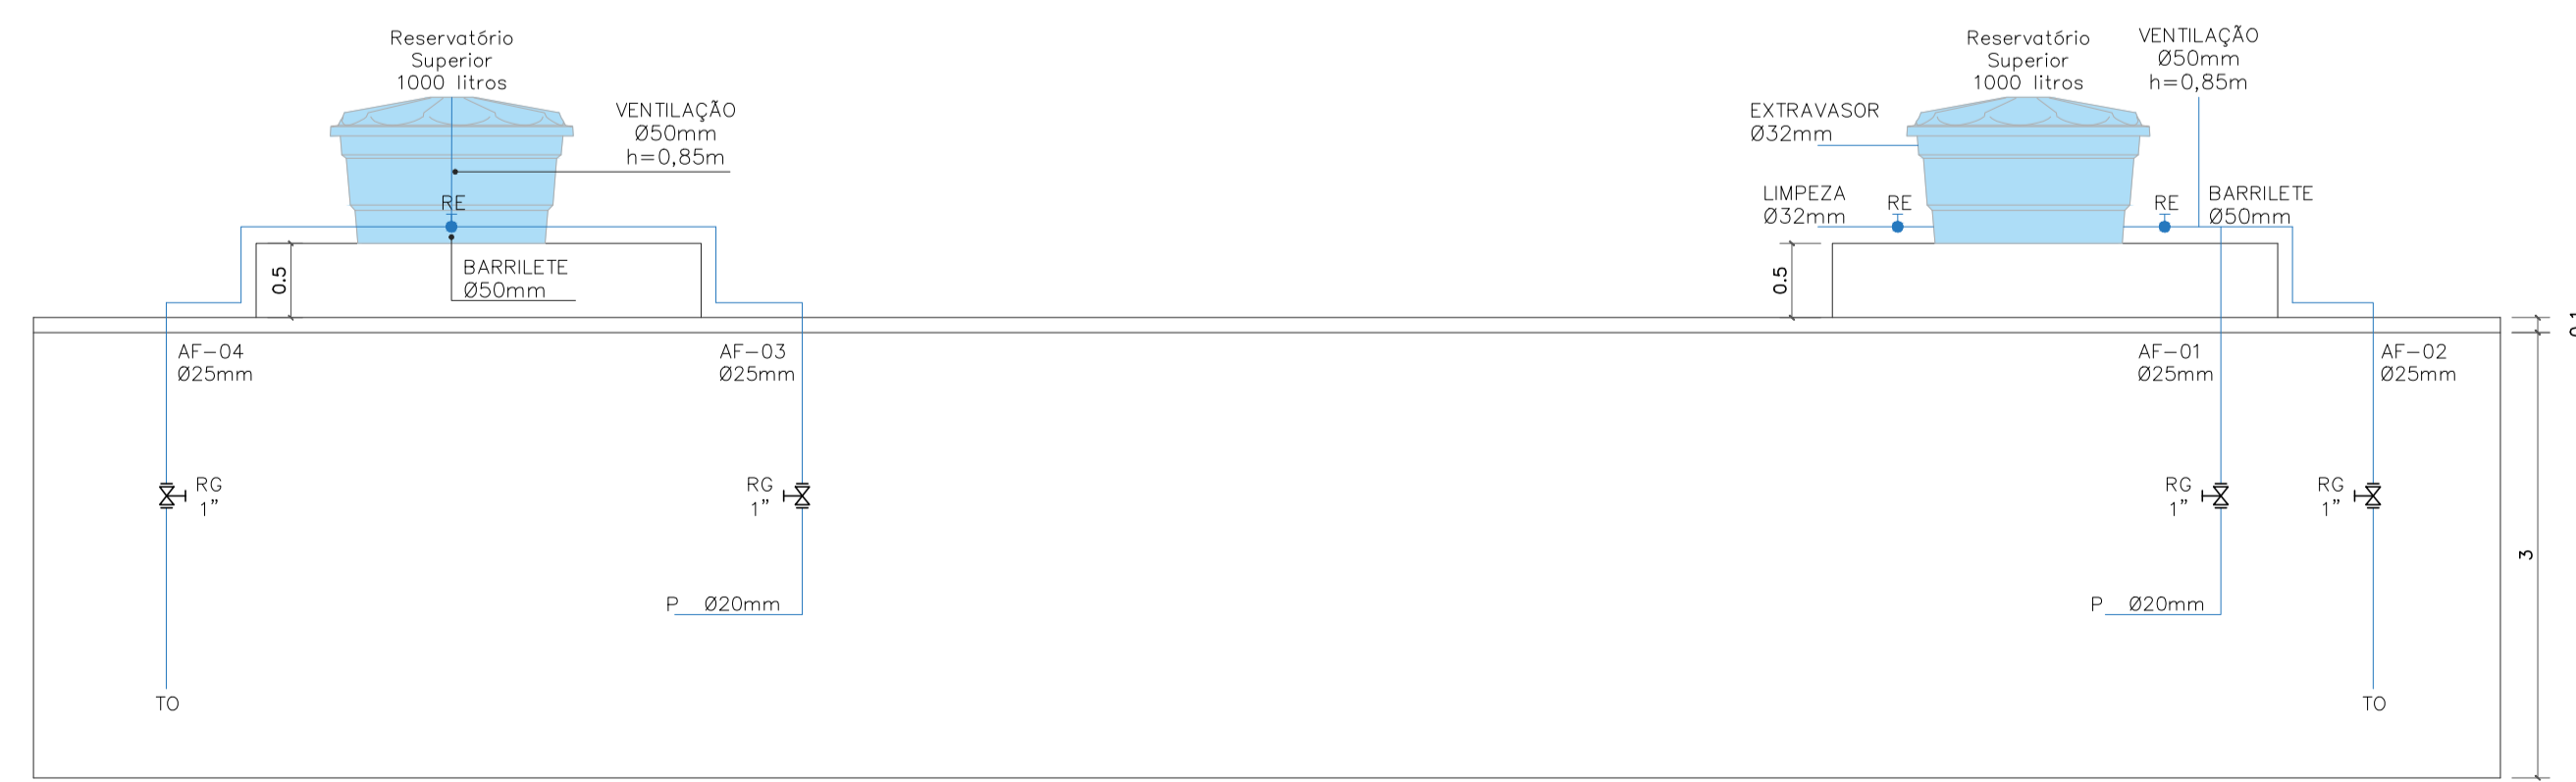

ESQUEMA VERTICAL - QUIOSQUE GEMINADO
ESC. 1:50

DIÂMETRO DOS TUBOS		
DIÂMETRO PARA COMPRA	DIÂMETRO NOMINAL (DN) UTILIZADO NO PROJETO	
DIÂMETRO EXTERNO	DIÂMETRO INTERNO	
20mm	1/2"	15mm ou 1/2"
25mm	3/4"	20mm ou 3/4"
32mm	1"	25mm ou 1"
40mm	1 1/4"	32mm ou 1 1/4"
50mm	1 1/2"	40mm ou 1 1/2"
60mm	2"	50mm ou 2"
75mm	2 1/2"	60mm ou 2 1/2"
85mm	3"	75mm ou 3"
110mm	4"	100mm ou 4"

LEGENDA	
P	PIA
TO	TORNEIRA DE USO GERAL
RG	REGISTRO DE GAVETA
RE	REGISTRO DE ESFERA
AF	COLUNA DE ÁGUA FRIA
AL	ALIMENTADOR

QUANTITATIVOS			
LOCAL	ELEMENTO	Q.T.D.	UN.
Ramais	Tubo de 20mm	8,01	m
	Tubo de 25mm	6,28	m
Colunas	Tubo de 25mm	49,31	m
	Tubo de 32mm	5,38	m
	Registro de gaveta 1"	8	un
Barrilete	Registro de gaveta 1 1/4"	1	un
	Tubo de 32mm	2,12	m
Alimentação	Tubo de 50mm	7,10	m
	Tubo de 25mm	99,44	m
Outros	Caixa d'água (1000 L)	4	un

OBSERVAÇÕES:
- OS DIÂMETROS (DN) ESPECIFICADOS NOS PROJETOS SÃO OS DIÂMETROS INTERNOS.

**PREFEITURA DE
CARDOSO MOREIRA**

**SECRETARIA MUNICIPAL DE
PROJETOS E
URBANISMO**

VISTOS

Documento assinado digitalmente
MARIA LORRHAM DIAS ALVES
 Data: 25/11/2025 08:52:26-0300
 Verifique em <https://validar.rj.gov.br>

00	11/2025	EMIÇÃO INICIAL	Maria L. D. Alves
Revisão	Data	Descrição	Responsável

CIDADES RJ

GOVERNO DO ESTADO DO RIO DE JANEIRO
 SECRETARIA DE ESTADO DAS CIDADES
 SUBSECRETARIA DE PROJETOS DE ENGENHARIA
 PROGRAMA GOVERNO PRESENTE NAS CIDADES


Projeto: **PROJETO BÁSICO PARA REFORMA DA PRAÇA ABIDON ASSIS INOJOSA NO MUNICÍPIO DE CARDOSO MOREIRA/RJ** Nº Processo:

Título: **Projeto Água Fria** Disciplina: **URBANISMO** Etapa: **BÁSICO**


Logomarca Empresa:	Responsável Técnico SECID:	CREA/CAU:	Nº Prancha:
	LUCAS DUARTE DE SOUZA	CAU A140420-2	01/06
Autor do Projeto:	CREA/CAU:	Escala:	
MARIA LORRHAM DIAS ALVES	CREA 2011131701	INDICADA	
Assinatura:	Desenhista:	Data:	
	MARIA LORRHAM DIAS ALVES	19/11/2025	

VISTOS


Documento assinado digitalmente
LUCAS DUARTE DE SOUZA
 Data: 26/11/2025 08:57:10-0300
 Verifique em <https://validar.rj.gov.br>

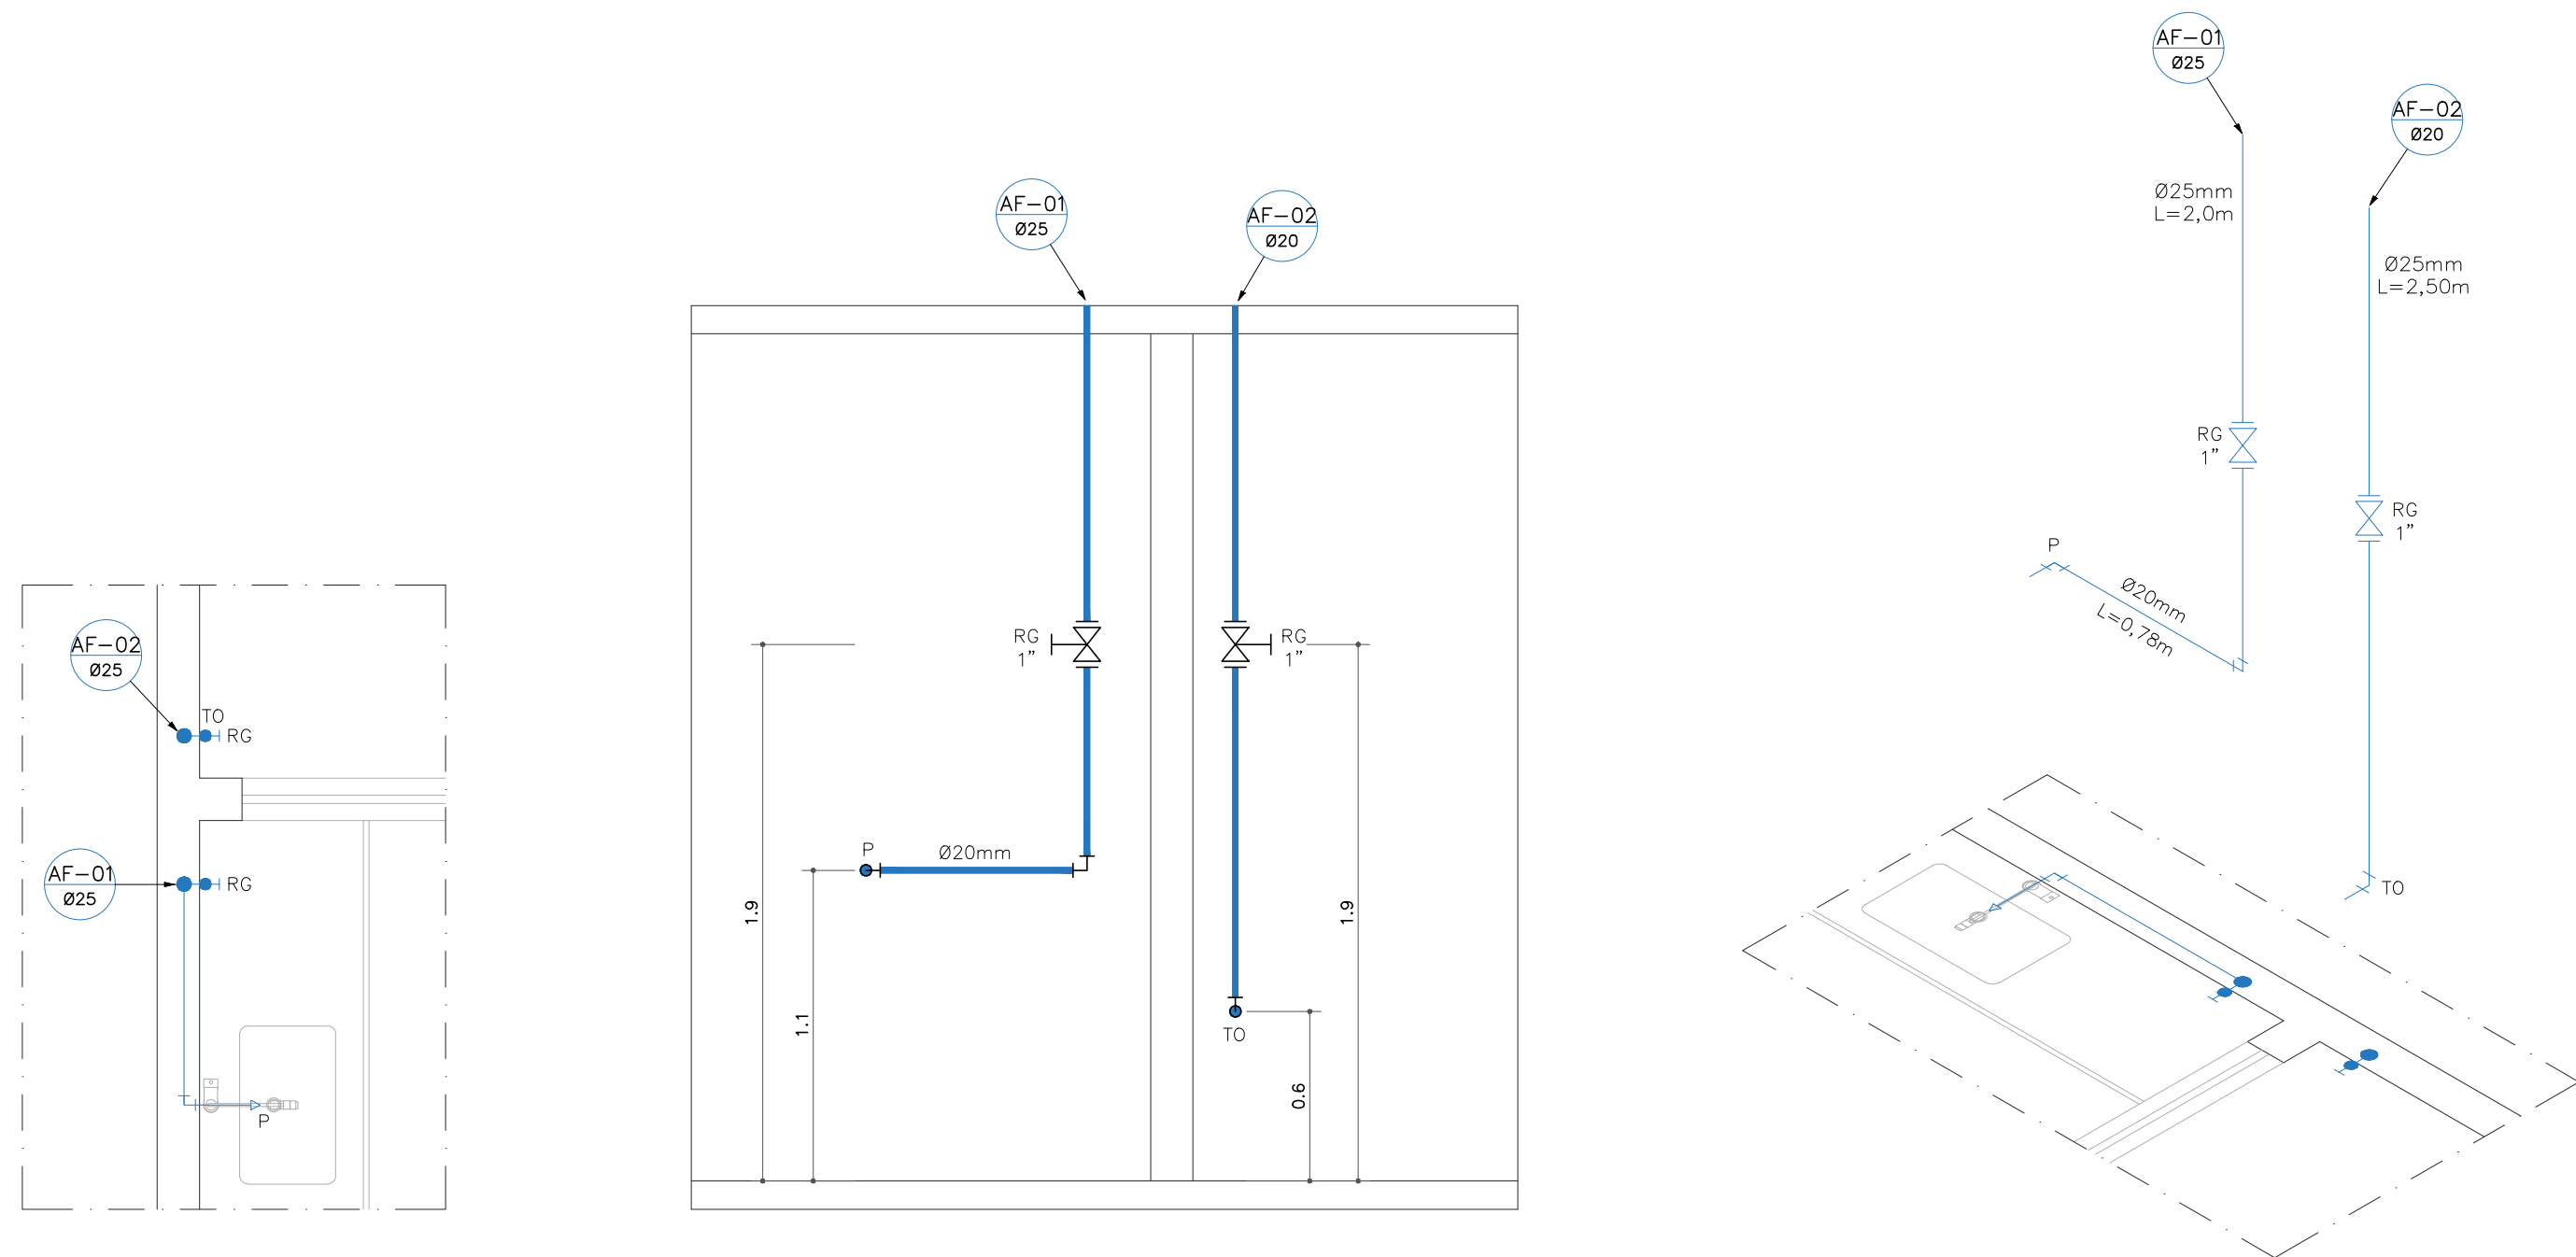

DETALHE 01 – QUIOSQUES
ESC. 1:25

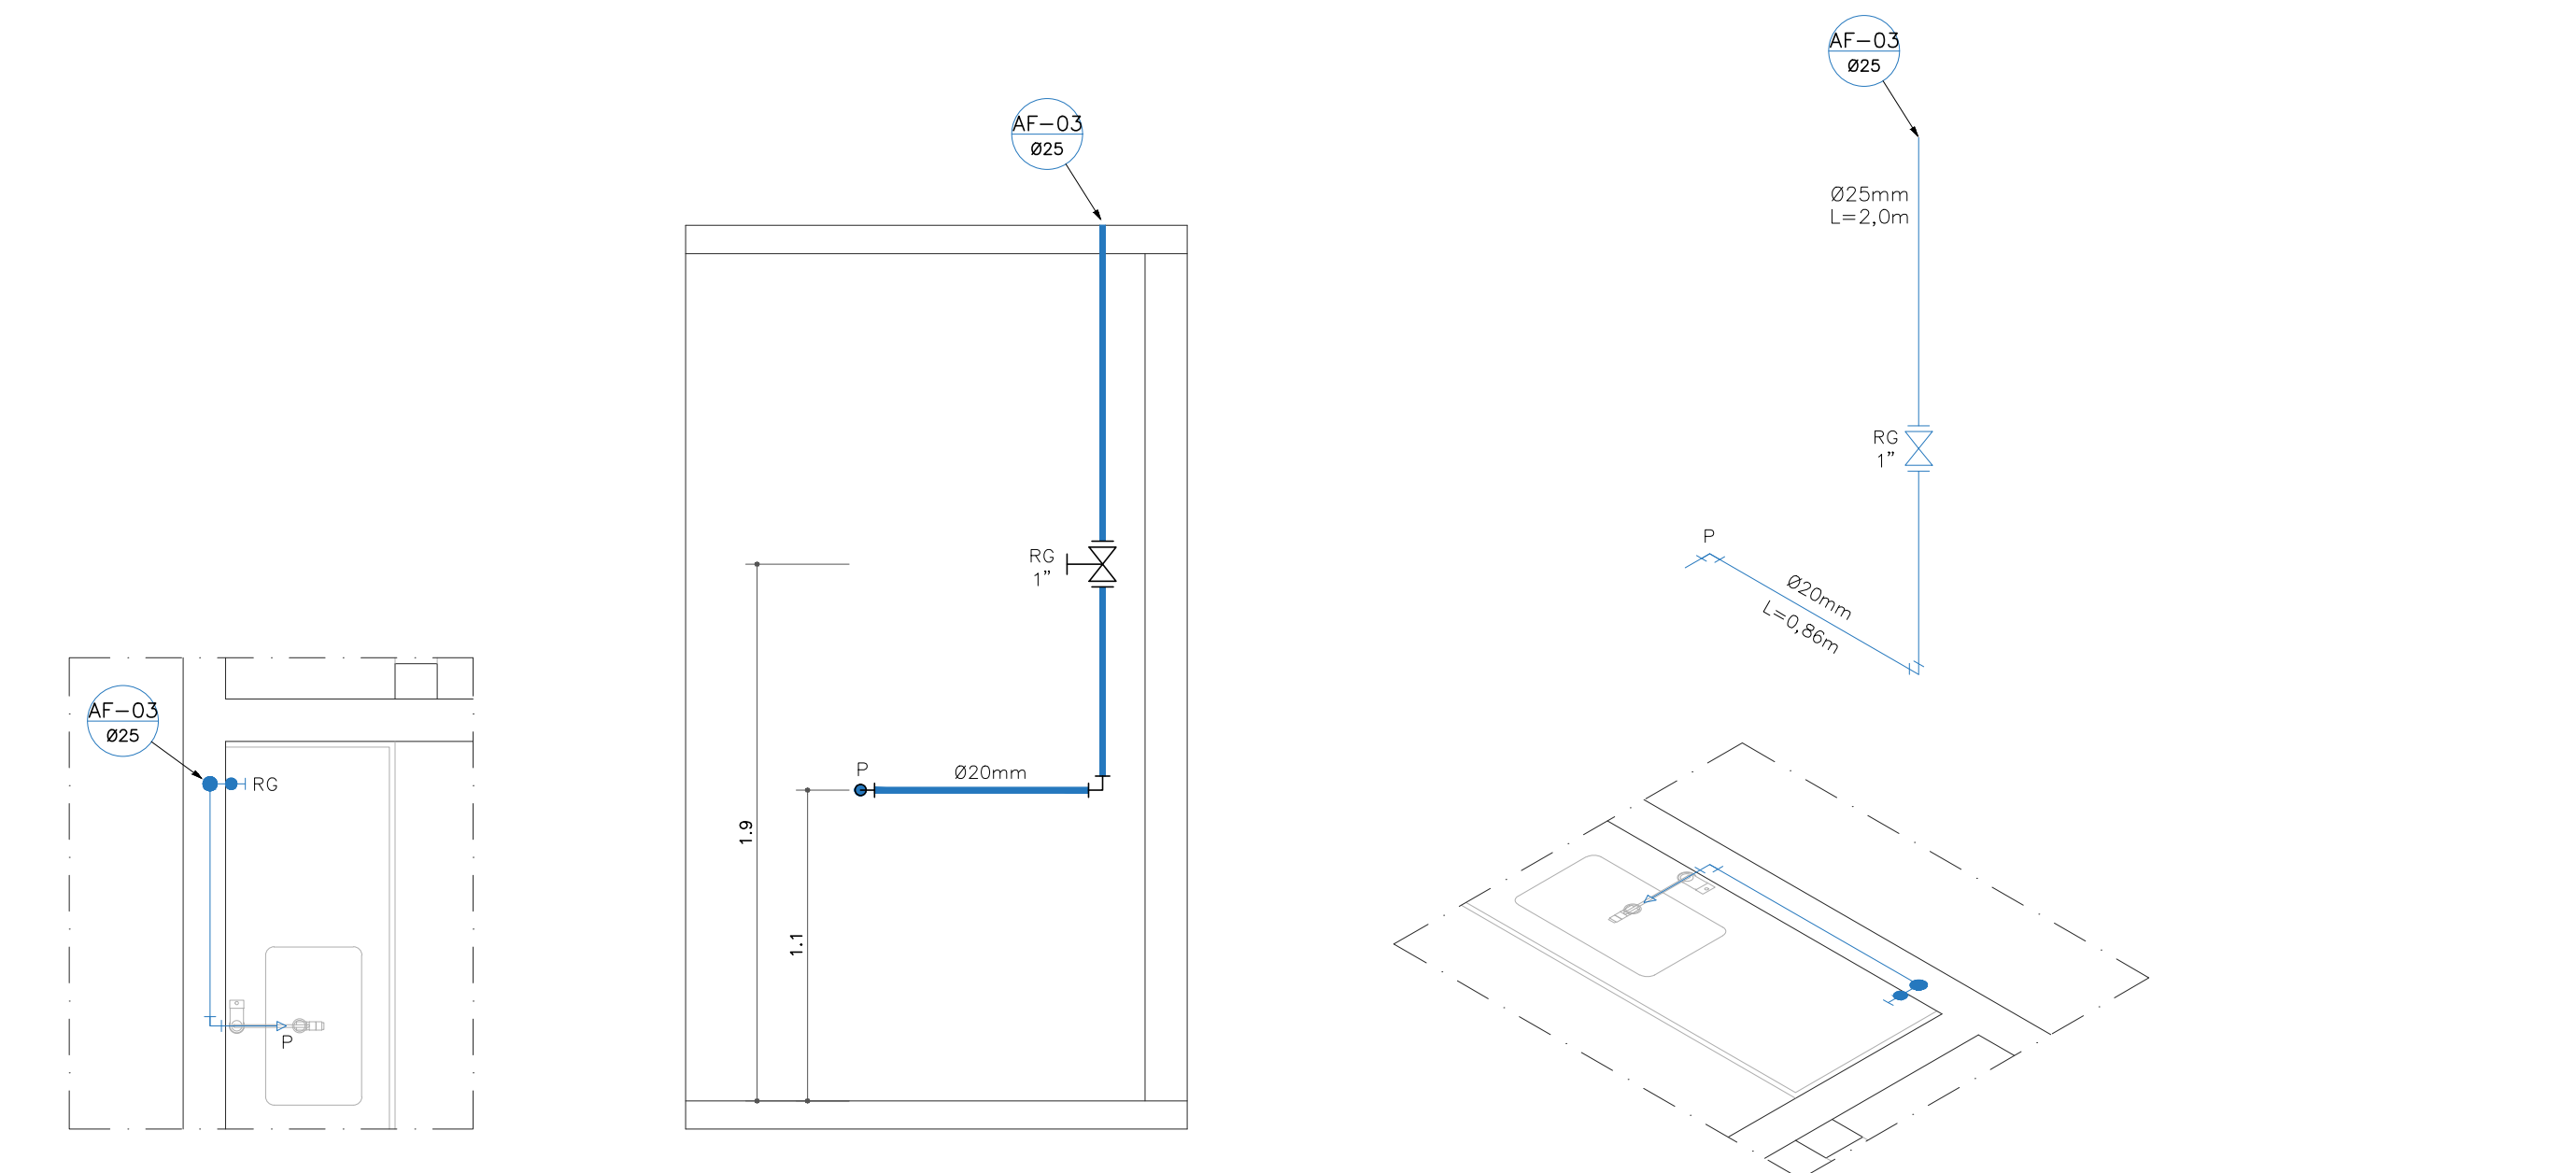

DETALHE 02 – QUIOSQUES
ESC. 1:25

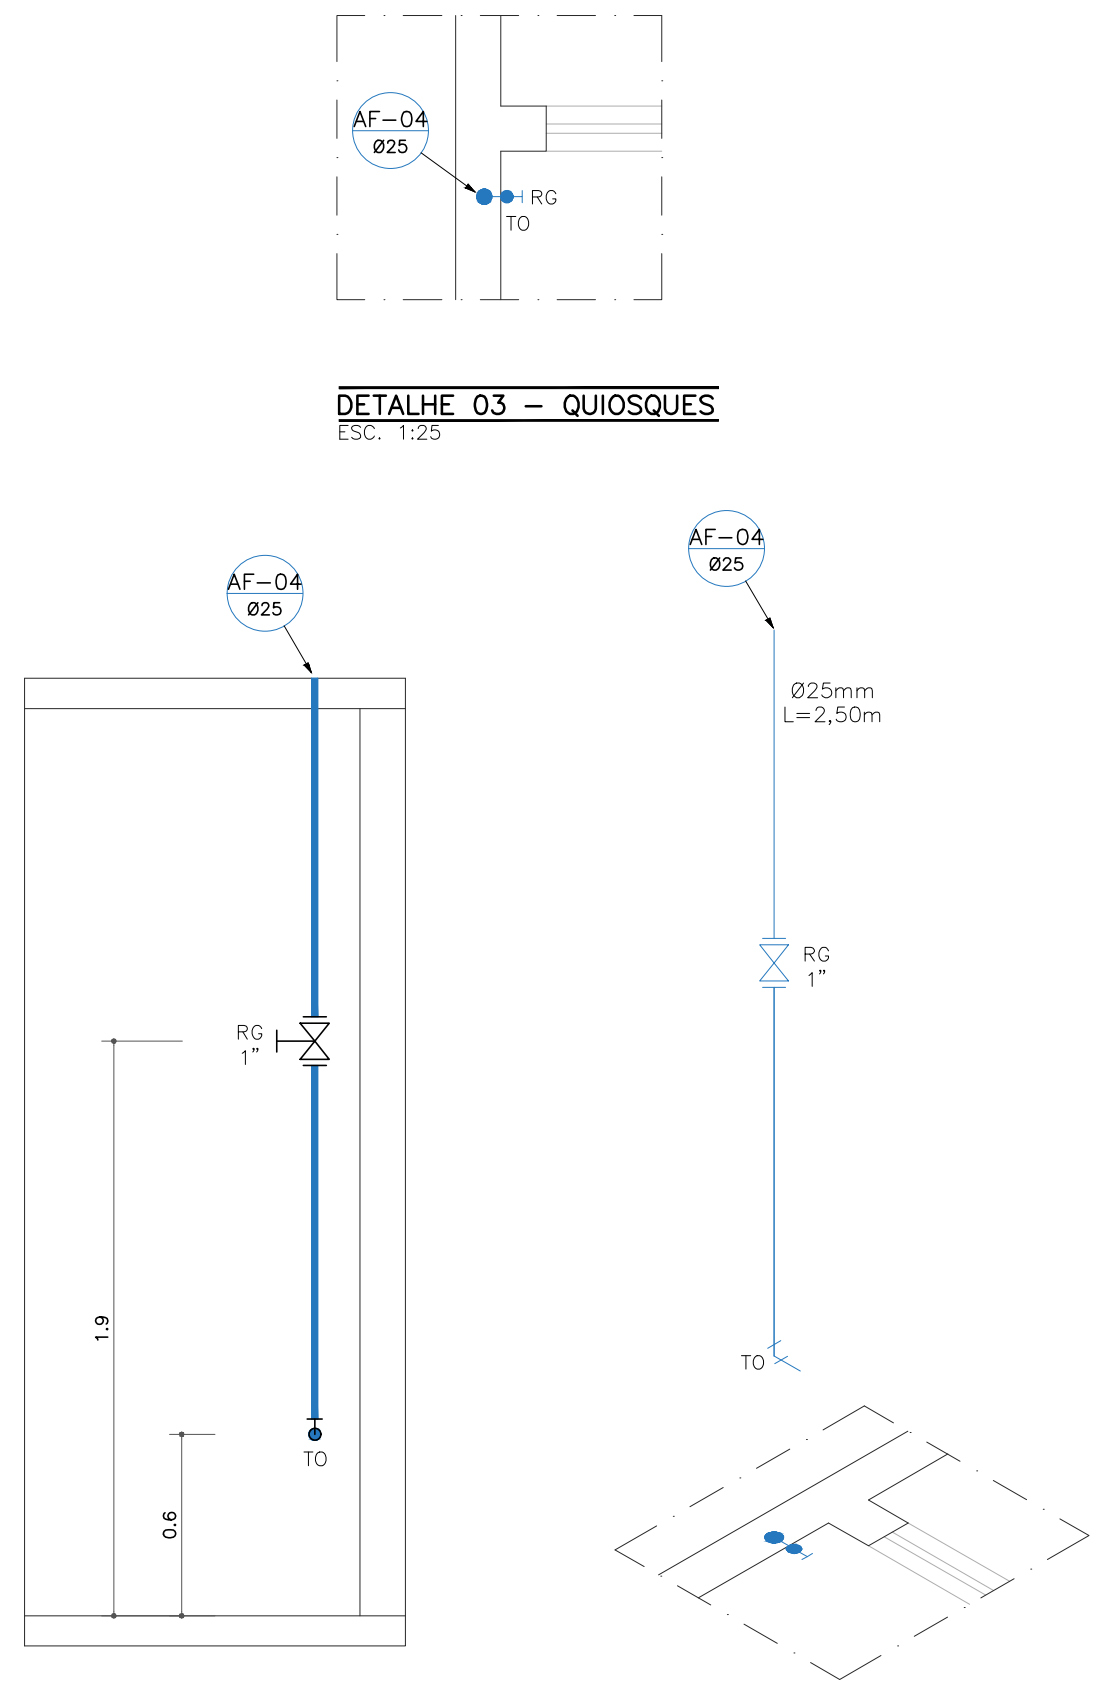


DETALHE 03 – QUIOSQUES
ESC. 1:25

DIÂMETRO DOS TUBOS		
DIÂMETRO PARA COMPRA	DIÂMETRO NOMINAL (DN) UTILIZADO NO PROJETO	
DIÂMETRO EXTERNO	DIÂMETRO INTERNO	
20mm	1/2"	15mm ou 1/2"
25mm	3/4"	20mm ou 3/4"
32mm	1"	25mm ou 1"
40mm	1 1/4"	32mm ou 1 1/4"
50mm	1 1/2"	40mm ou 1 1/2"
60mm	2"	50mm ou 2"
75mm	2 1/2"	60mm ou 2 1/2"
85mm	3"	75mm ou 3"
110mm	4"	100mm ou 4"


LEGENDA	
P	PIA
TO	TORNEIRA DE USO GERAL
RG	REGISTRO DE GAVETA
RE	REGISTRO DE ESFERA
AF	COLUNA DE ÁGUA FRIA
AL	ALIMENTADOR

OBSERVAÇÕES:
- OS DIÂMETROS (DN) ESPECIFICADOS NOS PROJETOS SÃO OS DIÂMETROS INTERNOS.




SECRETARIA MUNICIPAL DE PROJETOS E URBANISMO

VISTOS

Documento assinado digitalmente
 **MARIA LORRHAM DIAS ALVES**
 Data: 25/11/2025 09:04:14-0300
 Verifique em <https://validar.it.gov.br>

00	11/2025	EMISSÃO INICIAL	Maria L. D. Alves
Revisão	Data	Descrição	Responsável



GOVERNO DO ESTADO DO RIO DE JANEIRO
SECRETARIA DE ESTADO DAS CIDADES
SUBSECRETARIA DE PROJETOS DE ENGENHARIA
PROGRAMA GOVERNO PRESENTE NAS CIDADES


Projeto: **PROJETO BÁSICO PARA REFORMA DA PRAÇA ABIDON ASSIS INOJOSA NO MUNICÍPIO DE CARDOSO MOREIRA/RJ** Nº Processo:




Título: **Projeto Água Fria** Disciplina: **URBANISMO** Etapa: **BÁSICO**

Logomarca Empresa:	Responsável Técnico SECID: LUCAS DUARTE DE SOUZA	CREA/CAU: CAU A140420-2	Nº Prancha: 02/06
	Autor do Projeto: MARIA LORRHAM DIAS ALVES	CREA/CAU: CREA 2011131701	Escala: INDICADA




Assinatura: **MARIA LORRHAM DIAS ALVES** Data: **19/11/2025**

VISTOS

Documento assinado digitalmente
 **LUCAS DUARTE DE SOUZA**
 Data: 26/11/2025 08:57:10-0300
 Verifique em <https://validar.it.gov.br>

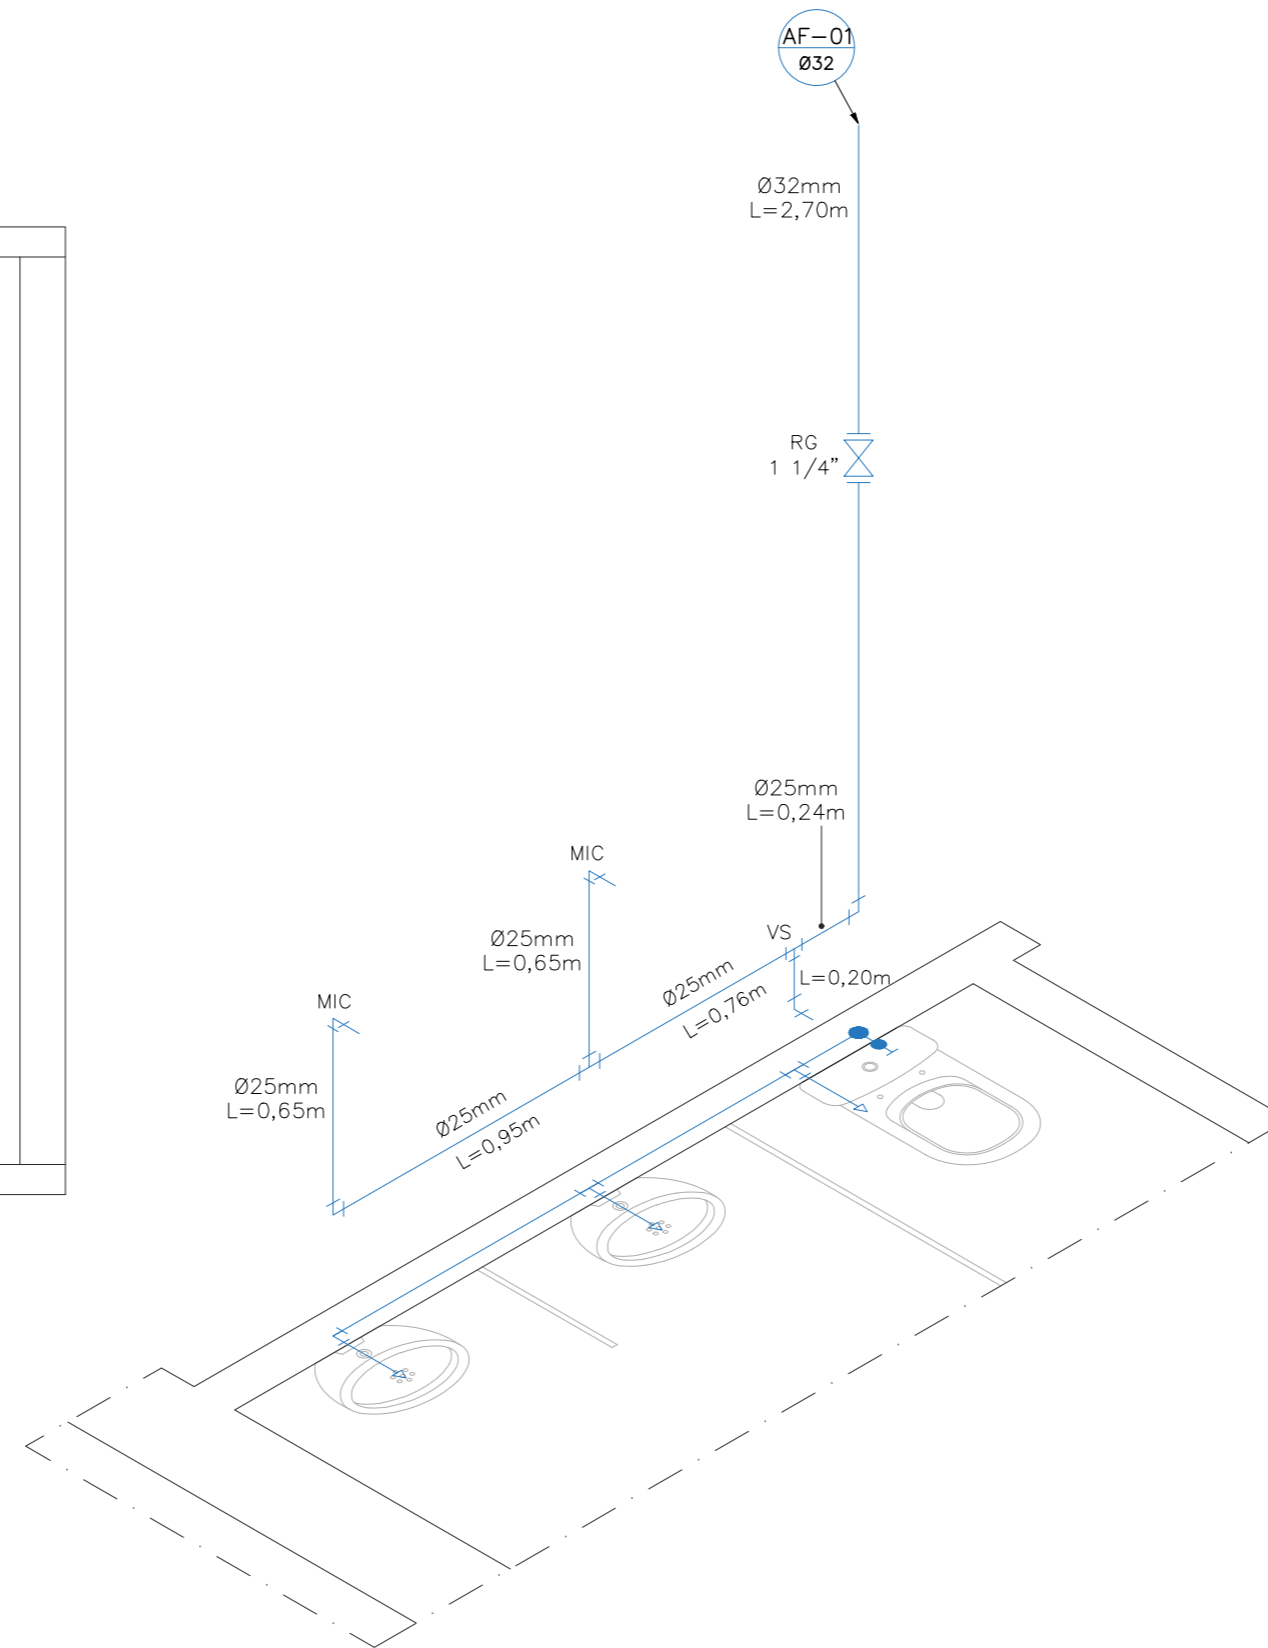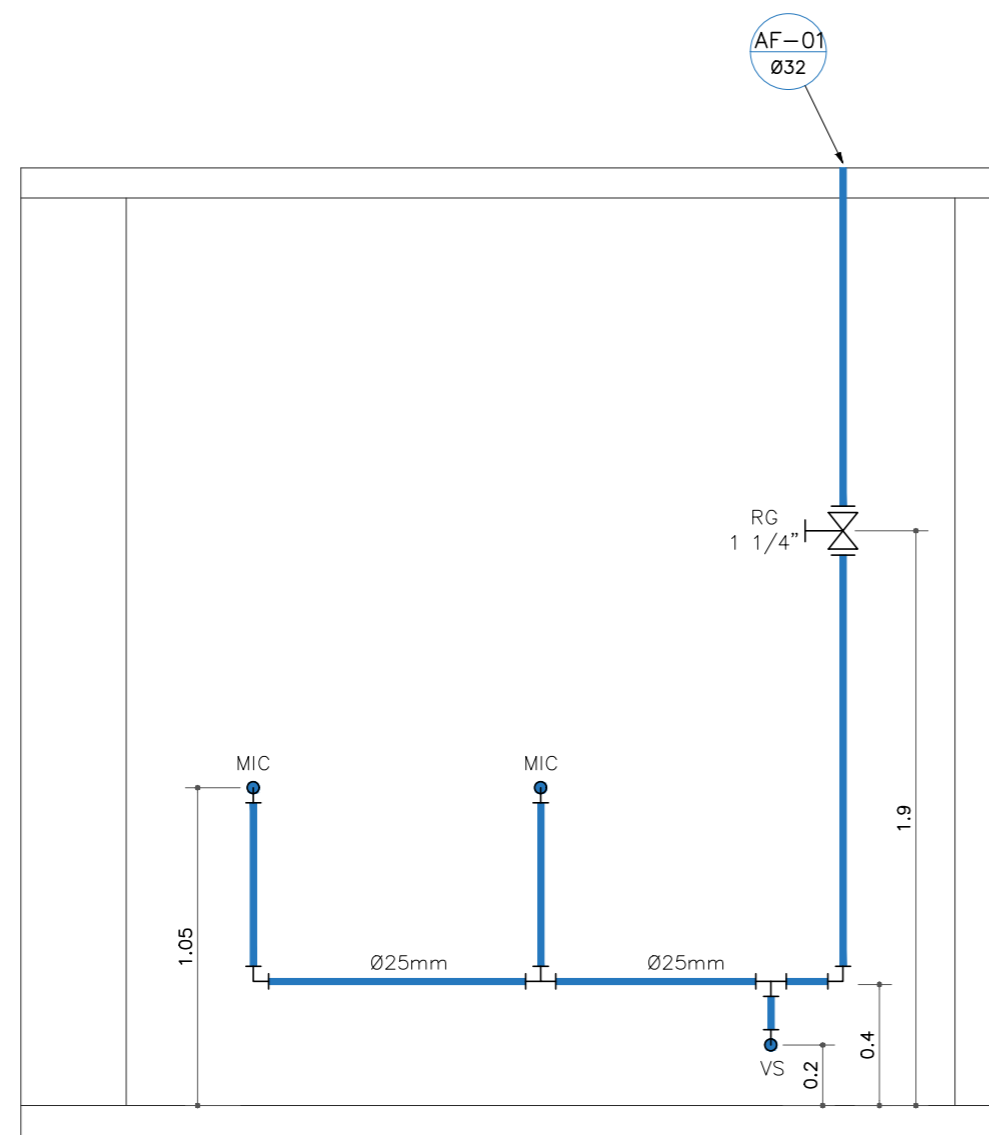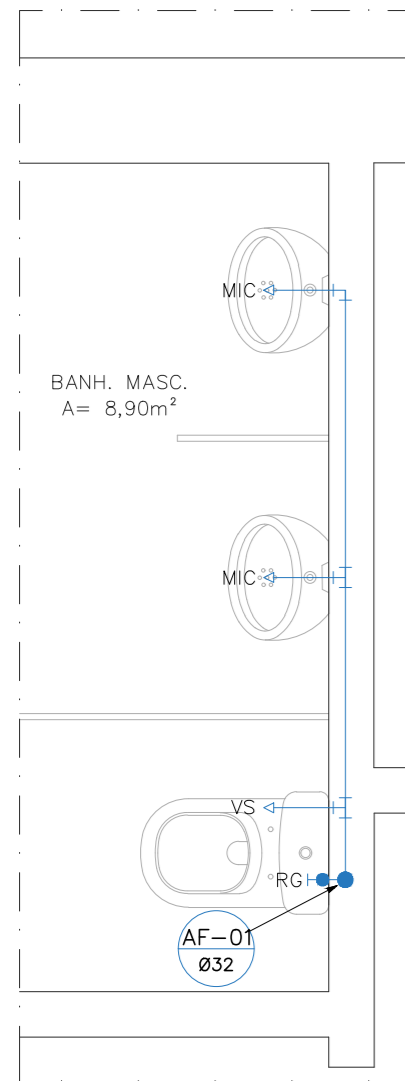

DETALHE 01 – BANHEIRO MASCULINO
ESC. 1:25

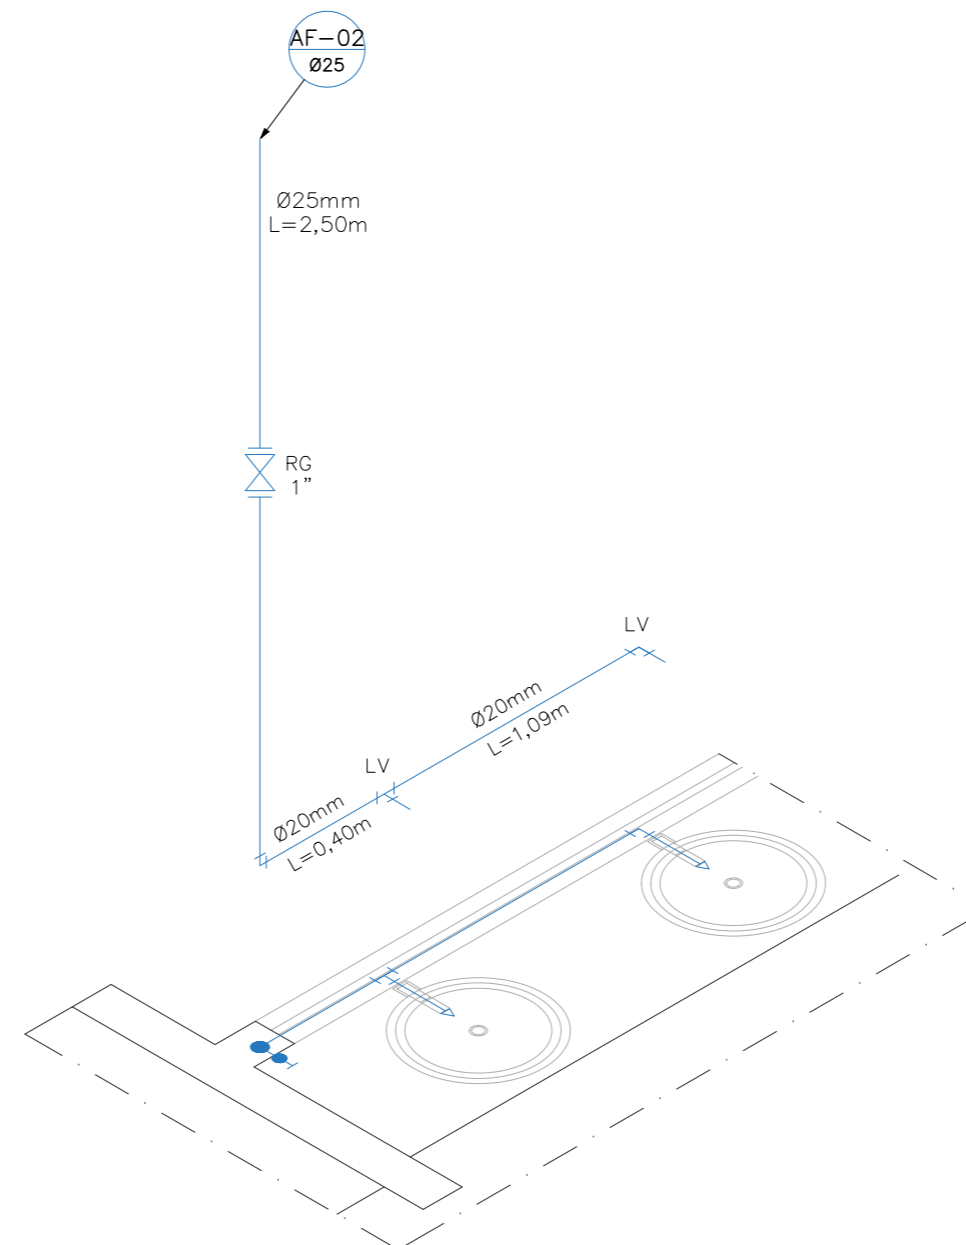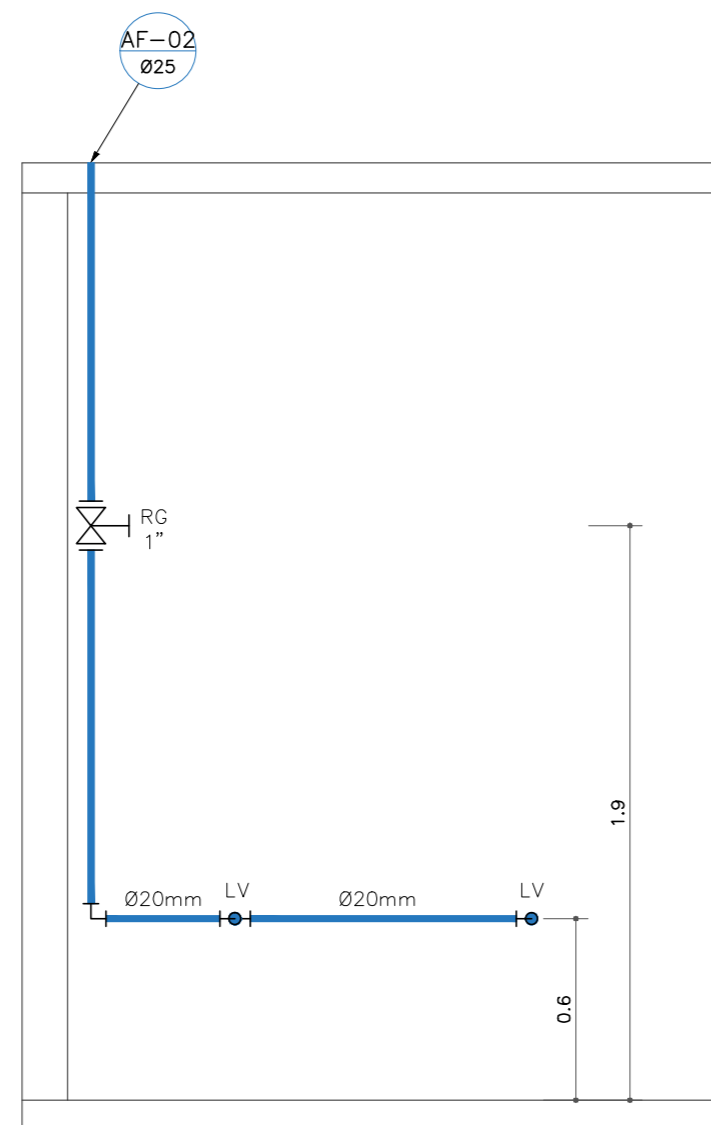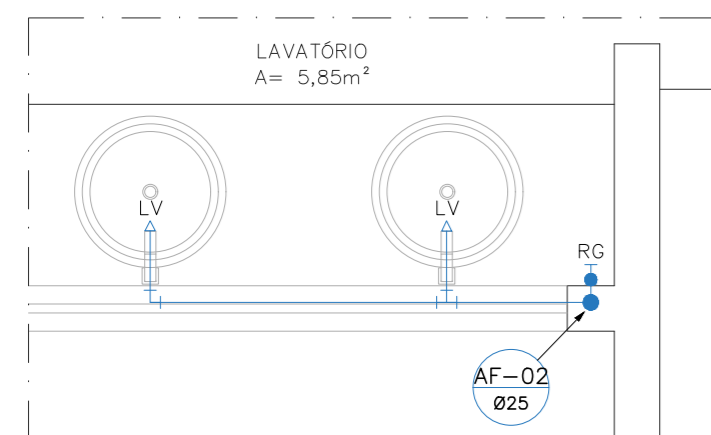

DETALHE 02 – BANHEIRO MASCULINO LAVATÓRIO
ESC. 1:25

LEGENDA	
VS	VASO SANITÁRIO
LV	LAVATÓRIO
MIC	MICTÓRIO
TO	TORNEIRA DE USO GERAL
RG	REGISTRO DE GAVETA
RE	REGISTRO DE ESFERA
AF	COLUNA DE ÁGUA FRIA
AL	ALIMENTADOR

DIÂMETRO DOS TUBOS		
DIÂMETRO PARA COMPRA	DIÂMETRO NOMINAL (DN) UTILIZADO NO PROJETO	
DIÂMETRO EXTERNO	DIÂMETRO INTERNO	
20mm	1/2"	15mm ou 1/2"
25mm	3/4"	20mm ou 3/4"
32mm	1"	25mm ou 1"
40mm	1 1/4"	32mm ou 1 1/4"
50mm	1 1/2"	40mm ou 1 1/2"
60mm	2"	50mm ou 2"
75mm	2 1/2"	60mm ou 2 1/2"
85mm	3"	75mm ou 3"
110mm	4"	100mm ou 4"

OBSERVAÇÕES:
– OS DIÂMETROS (DN) ESPECIFICADOS NOS PROJETOS SÃO OS DIÂMETROS INTERNOS.



VISTOS

Documento assinado digitalmente
 MARIA LORRHAM DIAS ALVES
 Data: 25/11/2025 09:04:14-0300
 Verifique em <https://validar.it.gov.br>

Revisão	Data	Descrição	Responsável
00	11/2025	EMIÇÃO INICIAL	Maria L. D. Alves




GOVERNO DO ESTADO DO RIO DE JANEIRO
 SECRETARIA DE ESTADO DAS CIDADES
 SUBSECRETARIA DE PROJETOS DE ENGENHARIA
 PROGRAMA GOVERNO PRESENTE NAS CIDADES




Projeto: PROJETO BÁSICO PARA REFORMA DA PRAÇA ABIDON ASSIS INOJOSA NO MUNICÍPIO DE CARDOSO MOREIRA/RJ		Nº Processo:
Título: Projeto Água Fria		Disciplina: URBANISMO
Logomarca Empresa:		Etapa: BÁSICO
Responsável Técnico SECID: LUCAS DUARTE DE SOUZA		Nº Prancha: 04/06
Autor do Projeto: MARIA LORRHAM DIAS ALVES		Escala: INDICADA
Desenhista: MARIA LORRHAM DIAS ALVES		Data: 19/11/2025

VISTOS




Documento assinado digitalmente
 LUCAS DUARTE DE SOUZA
 Data: 26/11/2025 08:54:48-0300
 Verifique em <https://validar.it.gov.br>

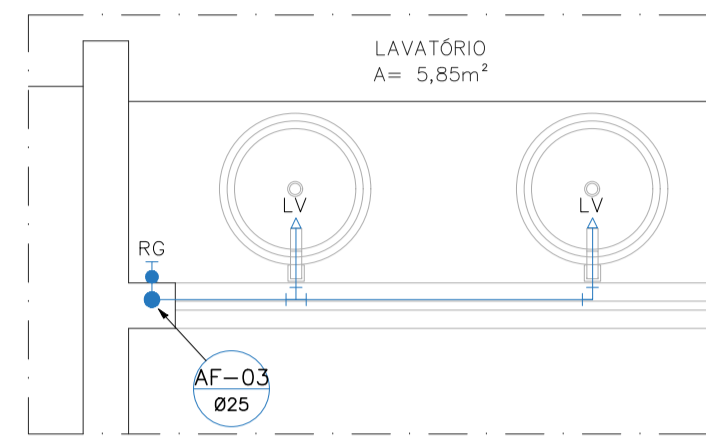



DETALHE 03 -- BANHEIRO FEMININO LAVATÓRIO
Esc. 1:25

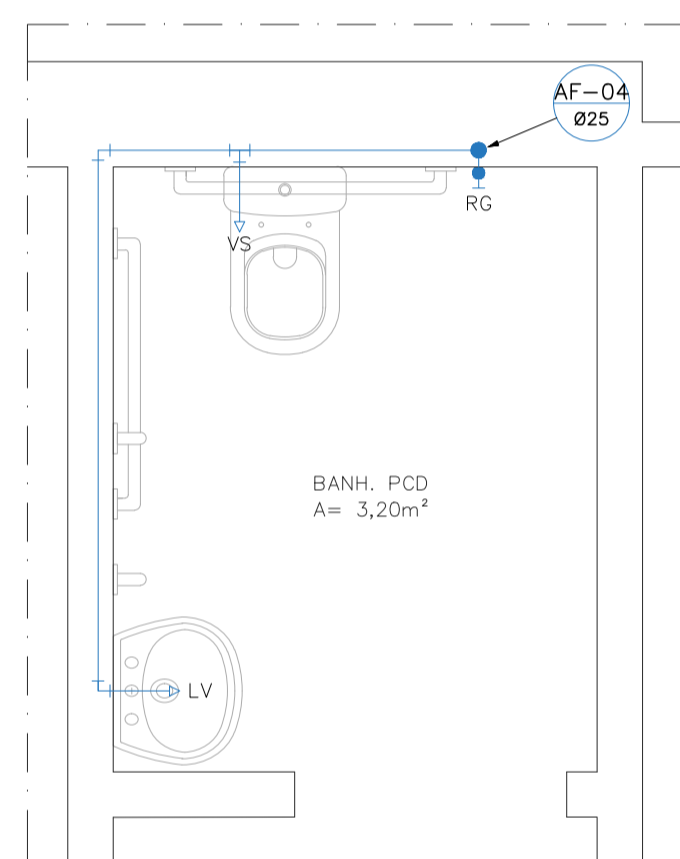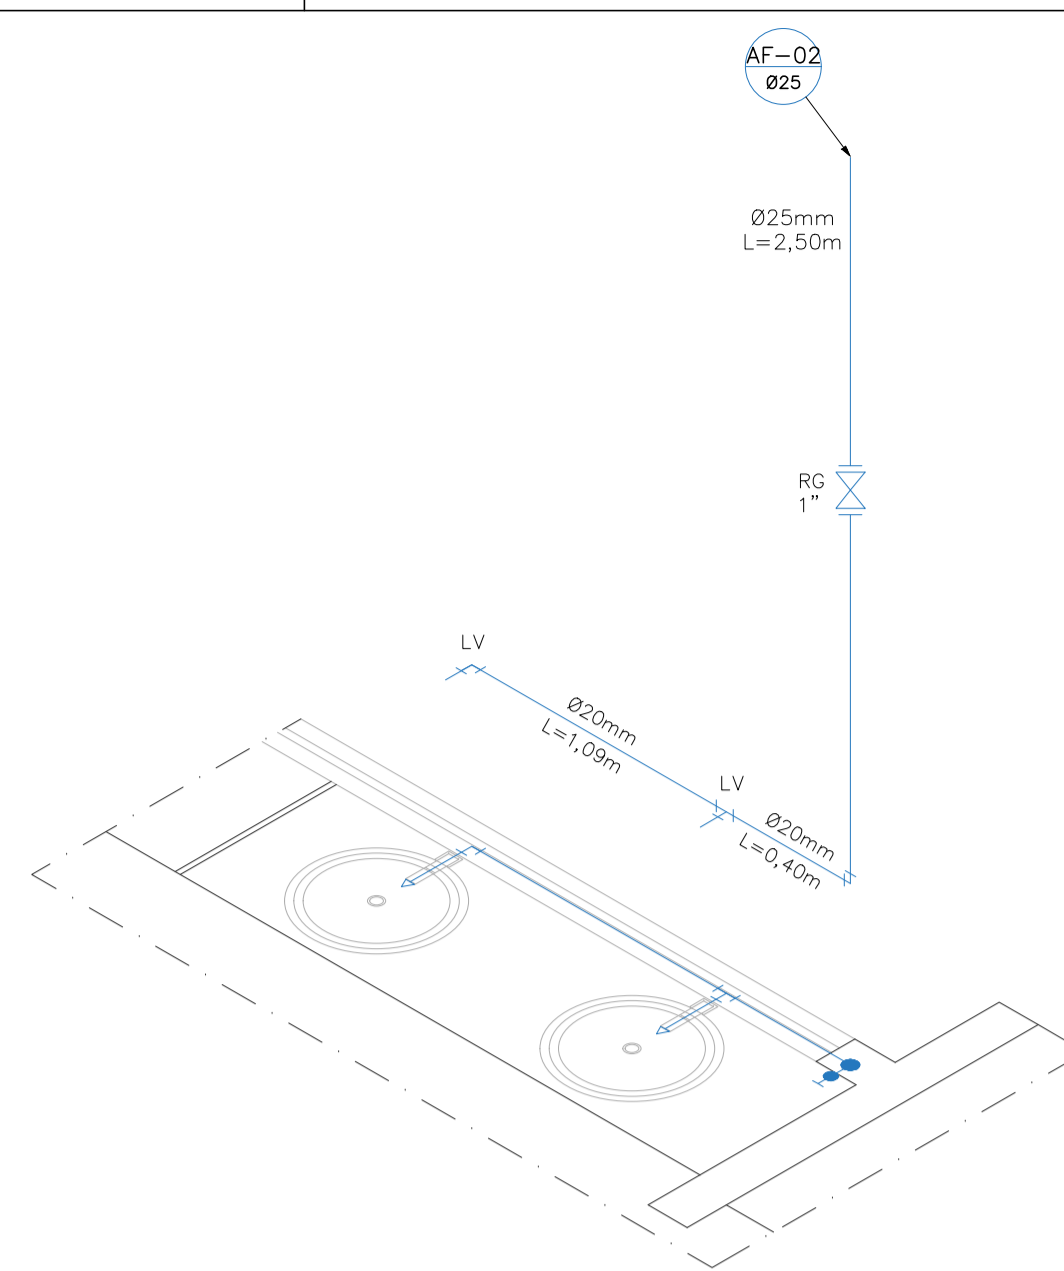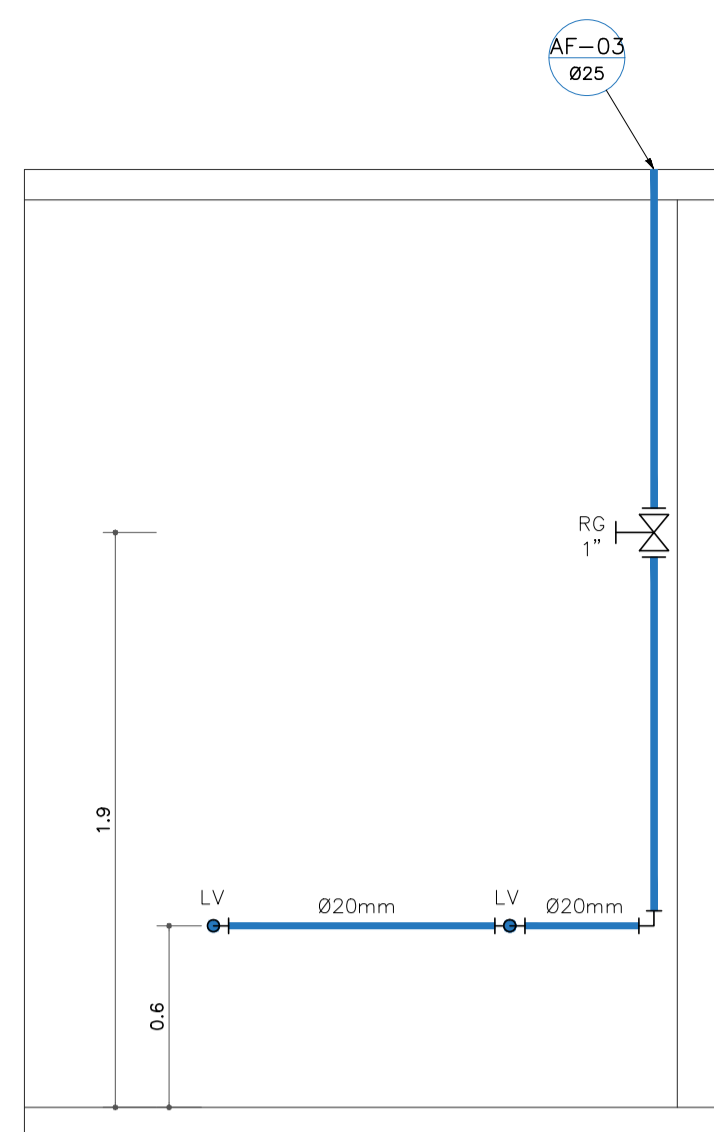

DETALHE 04 -- BANHEIRO P.C.D.
Esc. 1:25

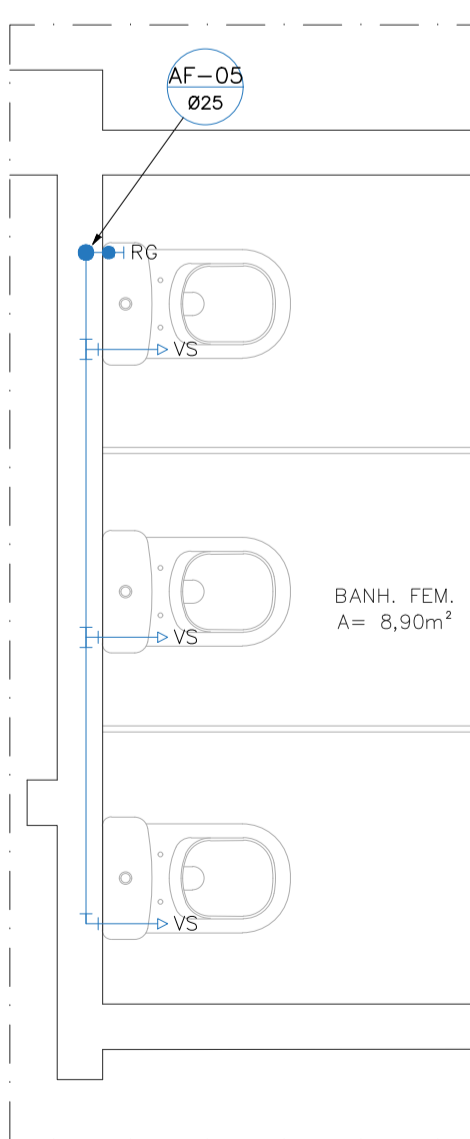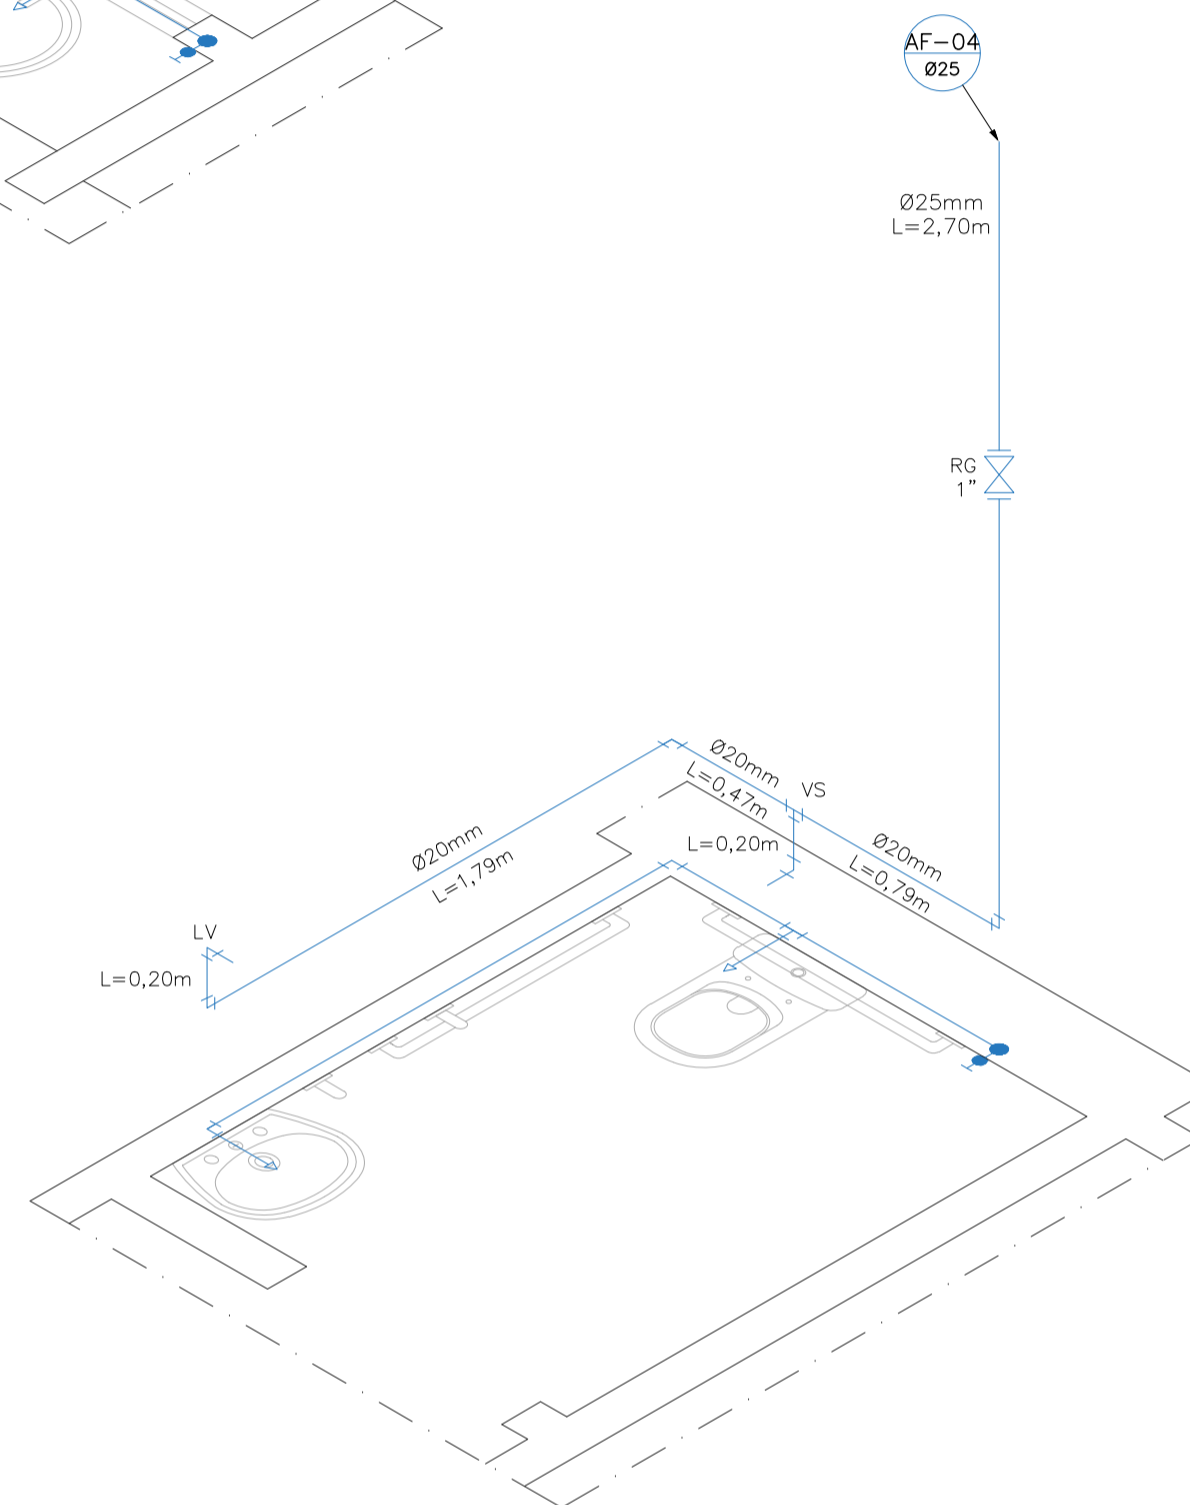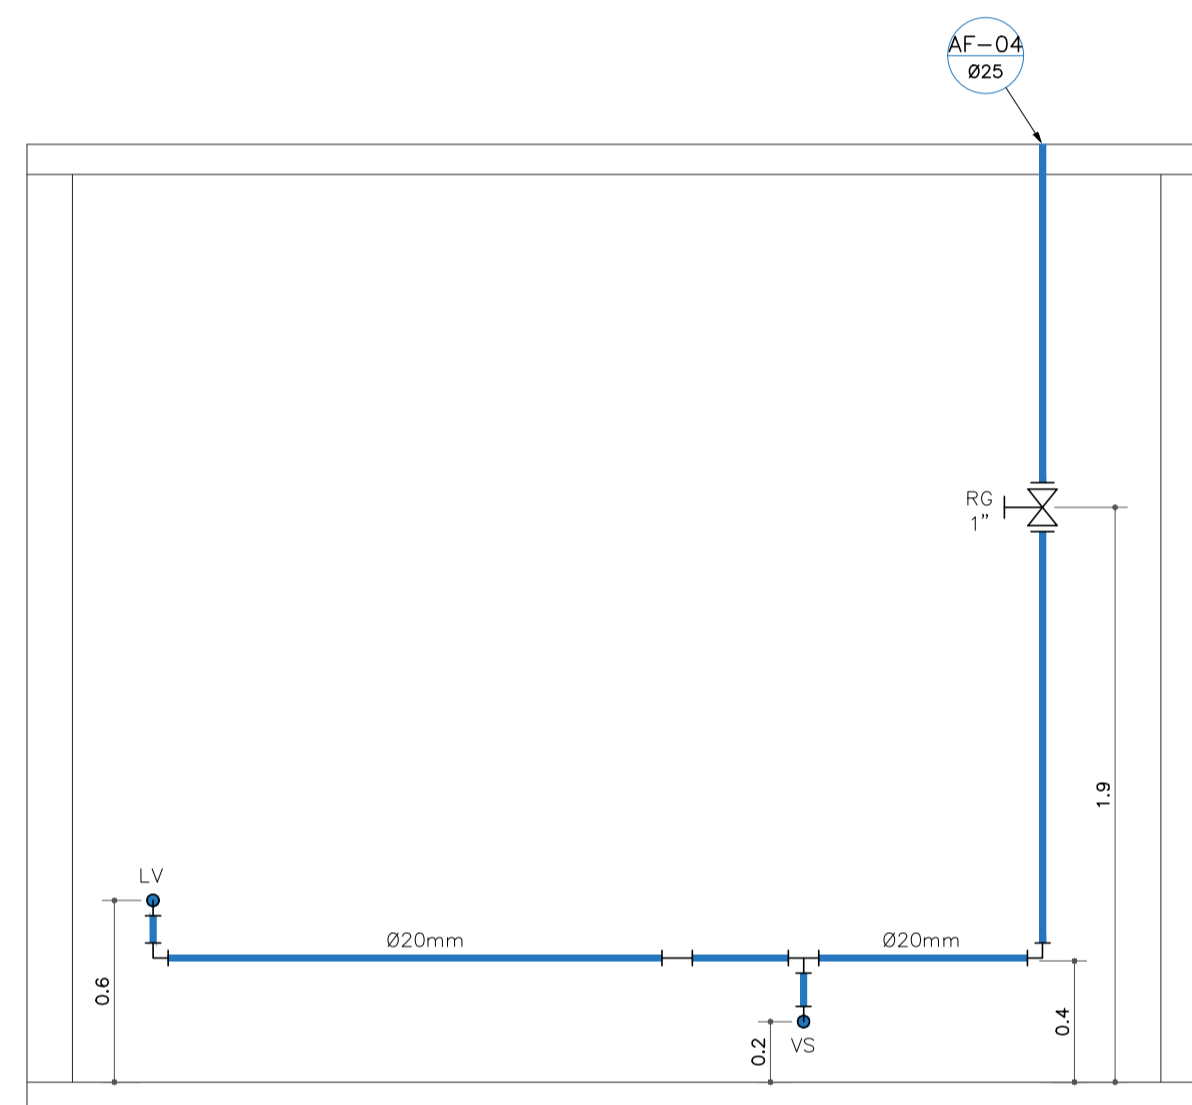

DETALHE 05 -- BANHEIRO FEMININO
Esc. 1:25

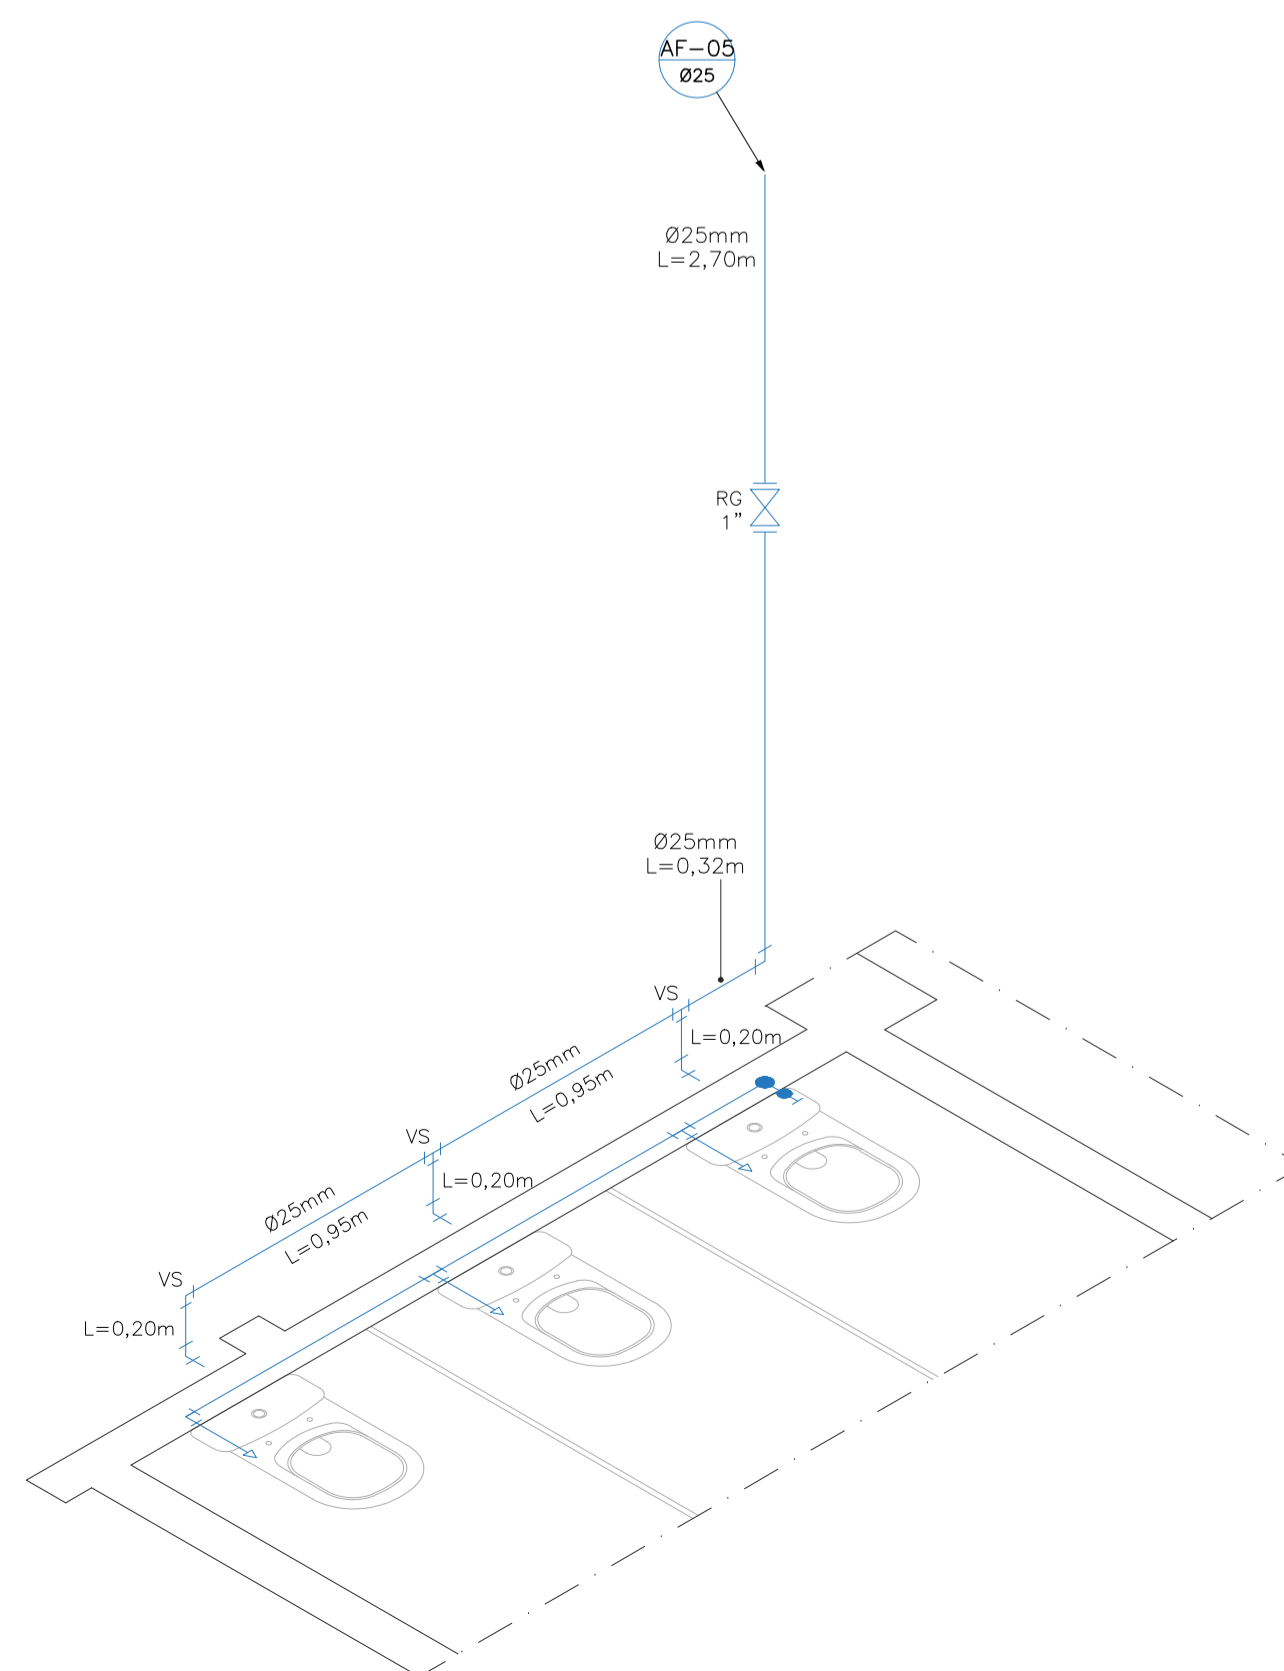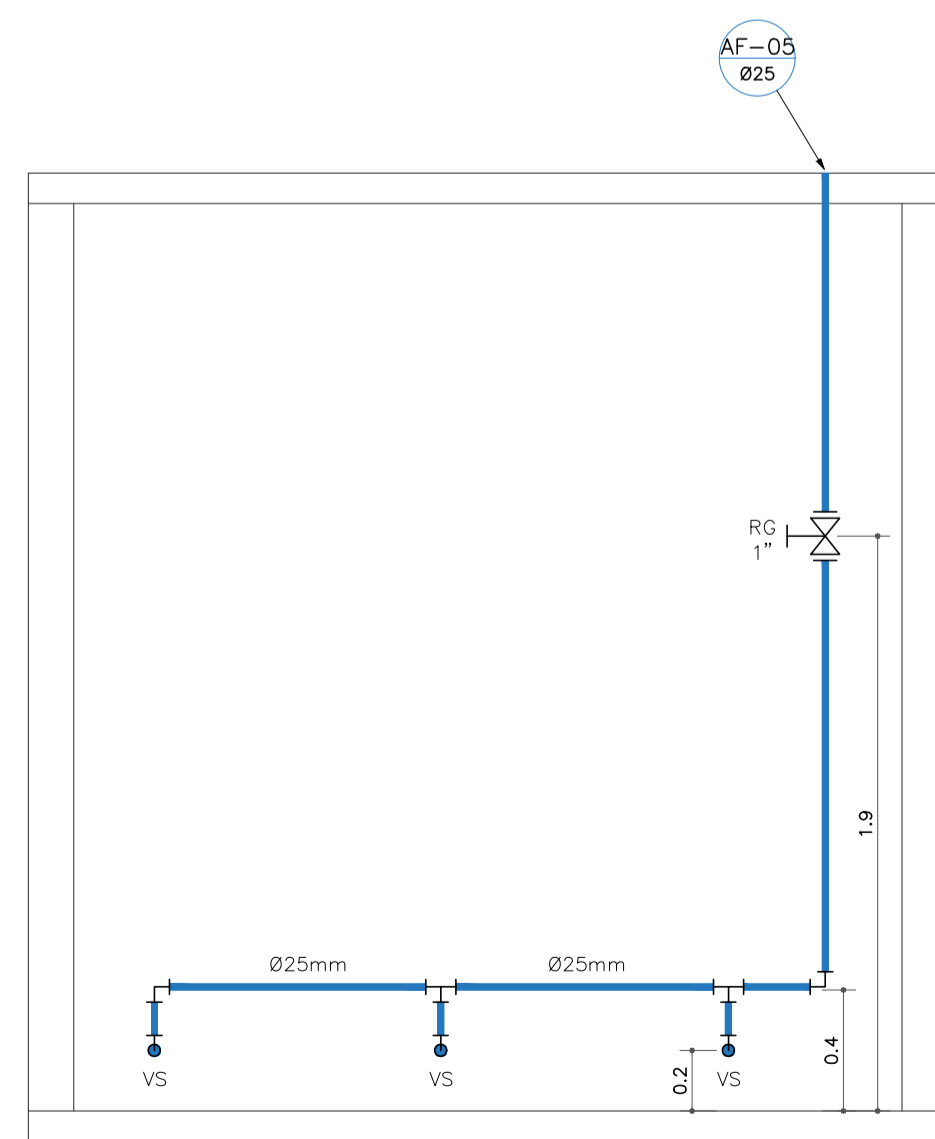

DIÂMETRO DOS TUBOS		
DIÂMETRO PARA COMPRA	DIÂMETRO NOMINAL (DN) UTILIZADO NO PROJETO	
DIÂMETRO EXTERNO	DIÂMETRO INTERNO	
20mm	1/2"	15mm ou 1/2"
25mm	3/4"	20mm ou 3/4"
32mm	1"	25mm ou 1"
40mm	1 1/4"	32mm ou 1 1/4"
50mm	1 1/2"	40mm ou 1 1/2"
60mm	2"	50mm ou 2"
75mm	2 1/2"	60mm ou 2 1/2"
85mm	3"	75mm ou 3"
110mm	4"	100mm ou 4"

LEGENDA	
VS	VASO SANITÁRIO
LV	LAVATÓRIO
MIC	MICTÓRIO
TO	TORNEIRA DE USO GERAL
RG	REGISTRO DE GAVETA
RE	REGISTRO DE ESFERA
AF	COLUNA DE ÁGUA FRIA
AL	ALIMENTADOR

OBSERVAÇÕES:
- OS DIÂMETROS (DN) ESPECIFICADOS NOS PROJETOS SÃO OS DIÂMETROS INTERNOS.



VISTOS
Documento assinado digitalmente
MARIA LORRHAM DIAS ALVES
Data: 25/11/2025 09:04:34-0300
Verifique em https://validar.digov.br

GO	11/2025	EMISSÃO INICIAL	Maria L. D. Alves
Revisão	Data	Descrição	Responsável



Projeto: PROJETO BÁSICO PARA REFORMA DA PRAÇA ABIDON ASSIS INOJOSA NO MUNICÍPIO DE CARDOSO MOREIRA/RJ		Nº Processo:	
Título: Projeto Água Fria		Disciplina: URBANISMO	Etapa: BÁSICO
Logomarca Empresa:	Responsável Técnico SECID: LUCAS DUARTE DE SOUZA	CREA/CAU: CAU A140420-2	Nº Prancha: 05/06
Autor do Projeto: MARIA LORRHAM DIAS ALVES	CREA/CAU: CREA 2011131701	Escala: INDICADA	
Assinatura: MARIA LORRHAM DIAS ALVES		Data: 19/11/2025	

VISTOS
Documento assinado digitalmente
LUCAS DUARTE DE SOUZA
Data: 20/11/2025 08:54:48-0300
Verifique em https://validar.digov.br



DIÂMETRO DOS TUBOS		
DIÂMETRO PARA COMPRA	DIÂMETRO NOMINAL (DN) UTILIZADO NO PROJETO	
DIÂMETRO EXTERNO	DIÂMETRO INTERNO	
20mm	1/2"	15mm ou 1/2"
25mm	3/4"	20mm ou 3/4"
32mm	1"	25mm ou 1"
40mm	1 1/4"	32mm ou 1 1/4"
50mm	1 1/2"	40mm ou 1 1/2"
60mm	2"	50mm ou 2"
75mm	2 1/2"	60mm ou 2 1/2"
85mm	3"	75mm ou 3"
110mm	4"	100mm ou 4"

LEGENDA	
VS	VASO SANITÁRIO
LV	LAVATÓRIO
MIC	MICTÓRIO
TO	TORNEIRA DE USO GERAL
RG	REGISTRO DE GAVETA
RE	REGISTRO DE ESFERA
AF	COLUNA DE ÁGUA FRIA
AL	ALIMENTADOR

DETALHE DA PRAÇA
ESC. 1:100



PLANTA BAIXA - PRAÇA
ESC. 1:250

OBSERVAÇÕES:
- OS DIÂMETROS (DN) ESPECIFICADOS NOS PROJETOS SÃO OS DIÂMETROS INTERNOS.




VISTOS

Documento assinado digitalmente:
 MARIA LORRHAM DIAS ALVES
 Data: 25/11/2025 09:04:34 -0300
 Verifique em <https://validar.rj.gov.br>

00	11/2025	EMISSION INICIAL	Maria L. D. Alves
Revisão	Data	Descrição	Responsável



GOVERNO DO ESTADO DO RIO DE JANEIRO
 SECRETARIA DE ESTADO DAS CIDADES
 SUBSECRETARIA DE PROJETOS DE ENGENHARIA
 PROGRAMA GOVERNO PRESENTE NAS CIDADES

Projeto: PROJETO BÁSICO PARA REFORMA DA PRAÇA ABIDON ASSIS INOJOSA NO MUNICÍPIO DE CARDOSO MOREIRA/RJ

Título: Projeto Água Fria

Disciplina: URBANISMO

Etapa: BÁSICO

Logomarca Empresa:	Responsável Técnico SECID: LUCAS DUARTE DE SOUZA	CREA/CAU: CAU A140420-2	Nº Prancha: 06/06
	Autor do Projeto: MARIA LORRHAM DIAS ALVES	CREA/CAU: CREA 2011131701	Escala: INDICADA
Assinatura:	Desenhista: MARIA LORRHAM DIAS ALVES		Data: 19/11/2025

VISTOS

Documento assinado digitalmente:
 LUCAS DUARTE DE SOUZA
 Data: 26/11/2025 08:54:48 -0300
 Verifique em <https://validar.rj.gov.br>