



PERFIL EIXO ESTRADA

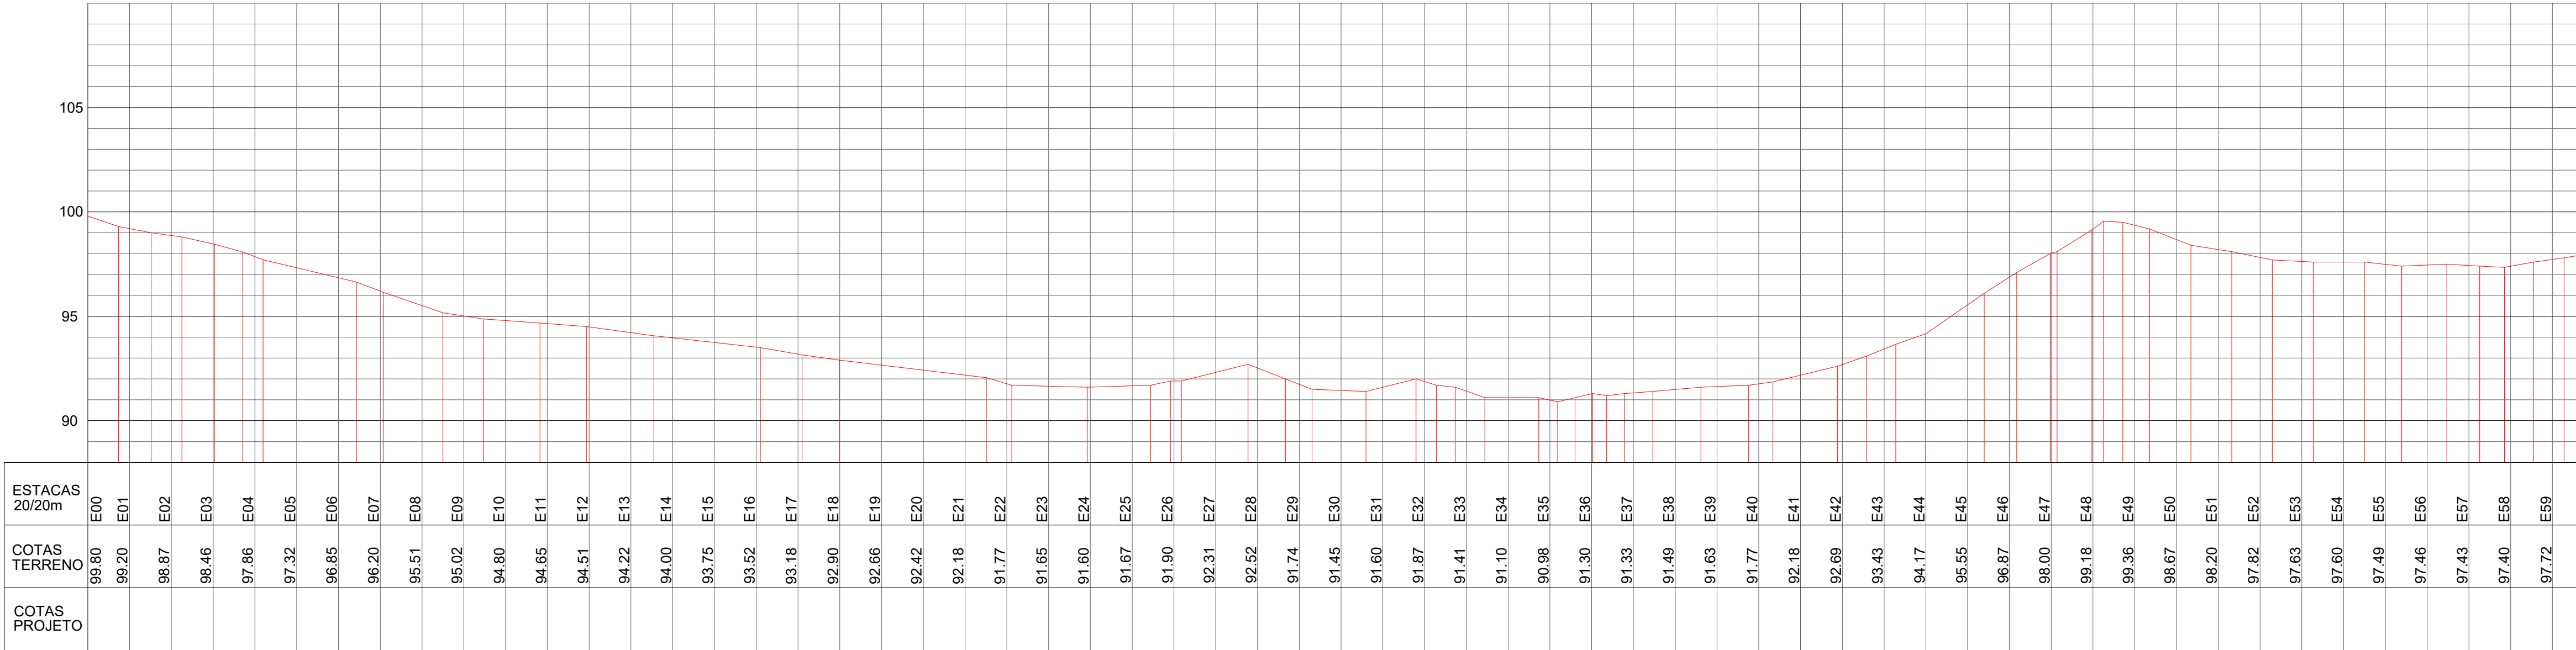

ESCALA H= 1: 1
ESCALA V= 1: 10


01 Perfil longitudinal - Est. 0 a 59
H = 1:2000 - V = 1:20000

QUADRO DE QUANTIDADES				
Legenda	Item	Descrição	und.	quant.
	1	Revestimento em CBUQ (5 cm)	m²	10.846,43
	2	Base de Brita Graduada Simples	m³	1.811,18
	3	Sub-base de brita corrida (h=20cm)	m³	2.479,25
	4	Linha de bordo (LBO)	m²	430,41
	5	Placa A-18	un	12,00
	6	Poste G7	un	12,00
	7	Lombada	un	6,00

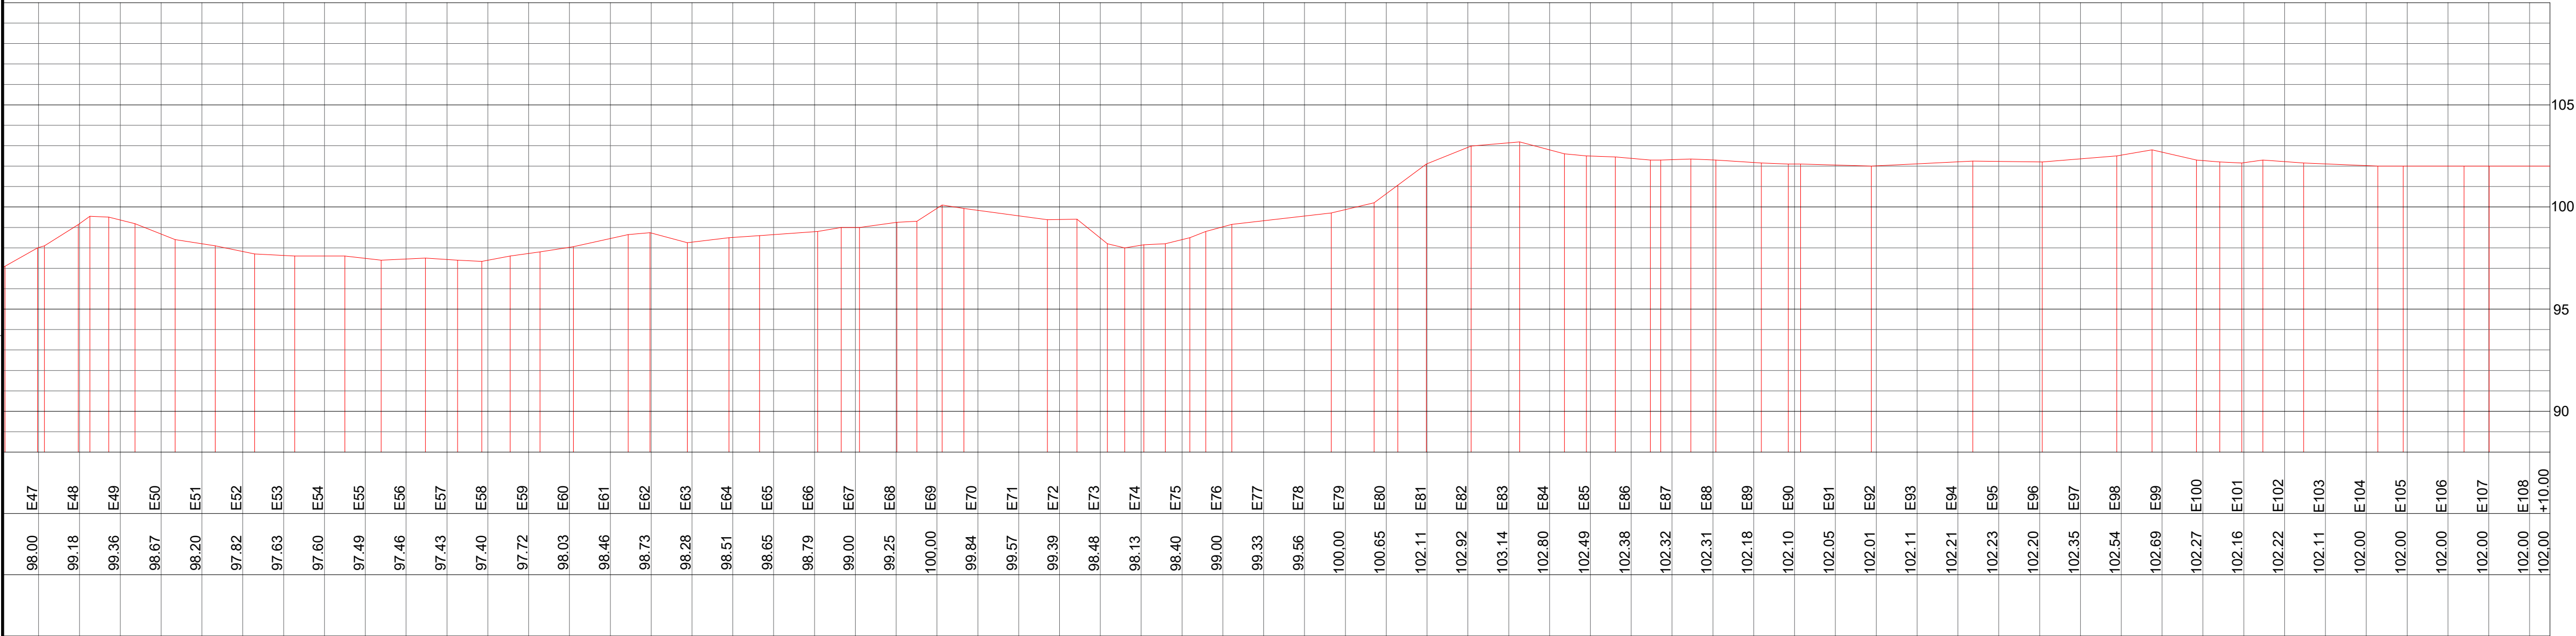


02 Perfil longitudinal - Est. 48 a 108
H = 1:2000 - V = 1:20000


- NOTAS:
- DIMENSÕES EM METRO, EXCETO ONDE INDICADO.
 - DIVERGÊNCIA ENTRE A ESCALA E A MEDIDA, PREVALECE A MEDIDA.
 - DEVERÁ SER REALIZADO O LEVANTAMENTO TOPOGRÁFICO DA ÁREA PARA VERIFICAÇÃO DAS COTAS DO TERRENO.
 - DEVERÁ SER REALIZADO O LEVANTAMENTO PLANIMÉTRICO DA ÁREA PARA VERIFICAÇÃO DO ALINHAMENTO E LIMITES ESPACIAIS PARA MELHOR CONFIGURAÇÃO DO TRACADO VIÁRIO.
 - PRESERVAR A VEGETAÇÃO EXISTENTE SEMPRE QUE POSSÍVEL.
 - REBAIXAR O MEIO-FIO EM TODOS OS ACESSOS DE GARAGEM.
 - A SINALIZAÇÃO HORIZONTAL E VERTICAL DEVERÁ SER CONFIRMADA COM ÓRGÃO DE TRÂNSITO COMPETENTE.
 - DEVERÁ SER REALIZADO ESTUDO TÉCNICO PARA O MONITORAMENTO DA EFICÁCIA DAS ONDULAÇÕES TRANSVERSAIS

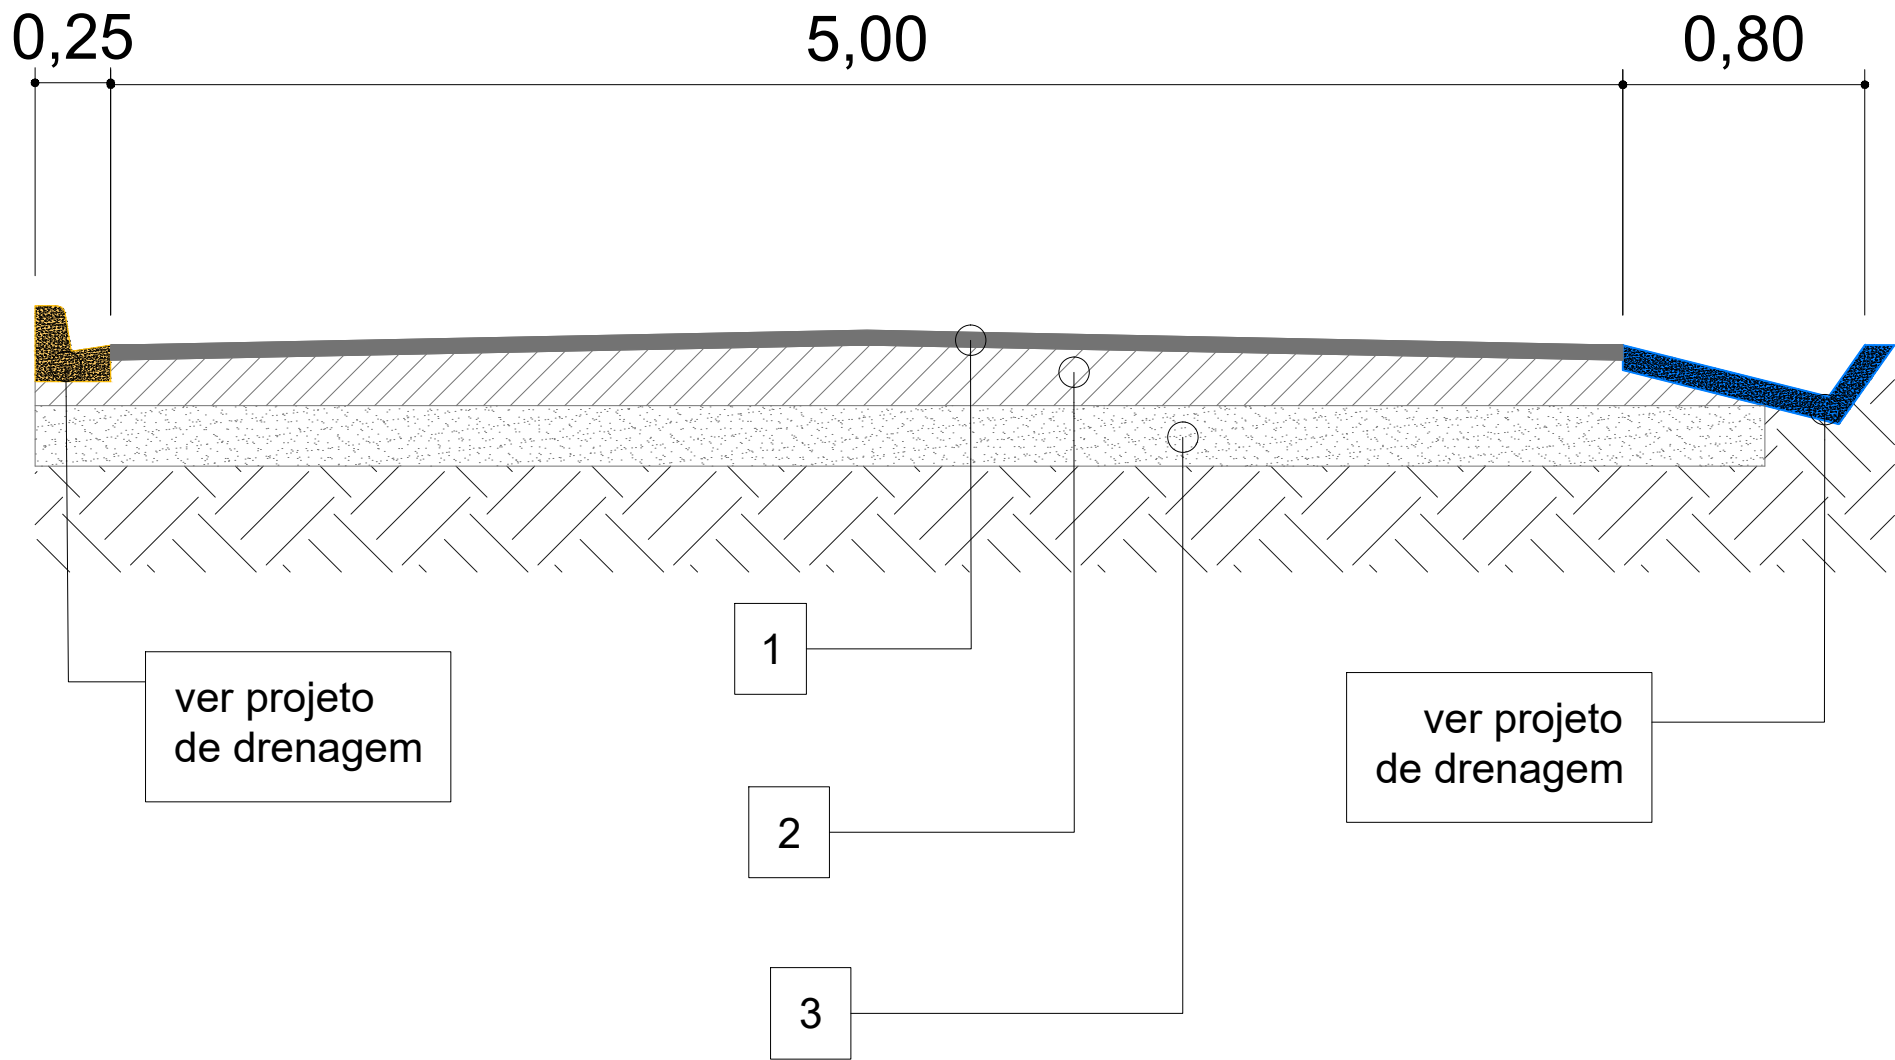


03 Seção Transversal
1:25

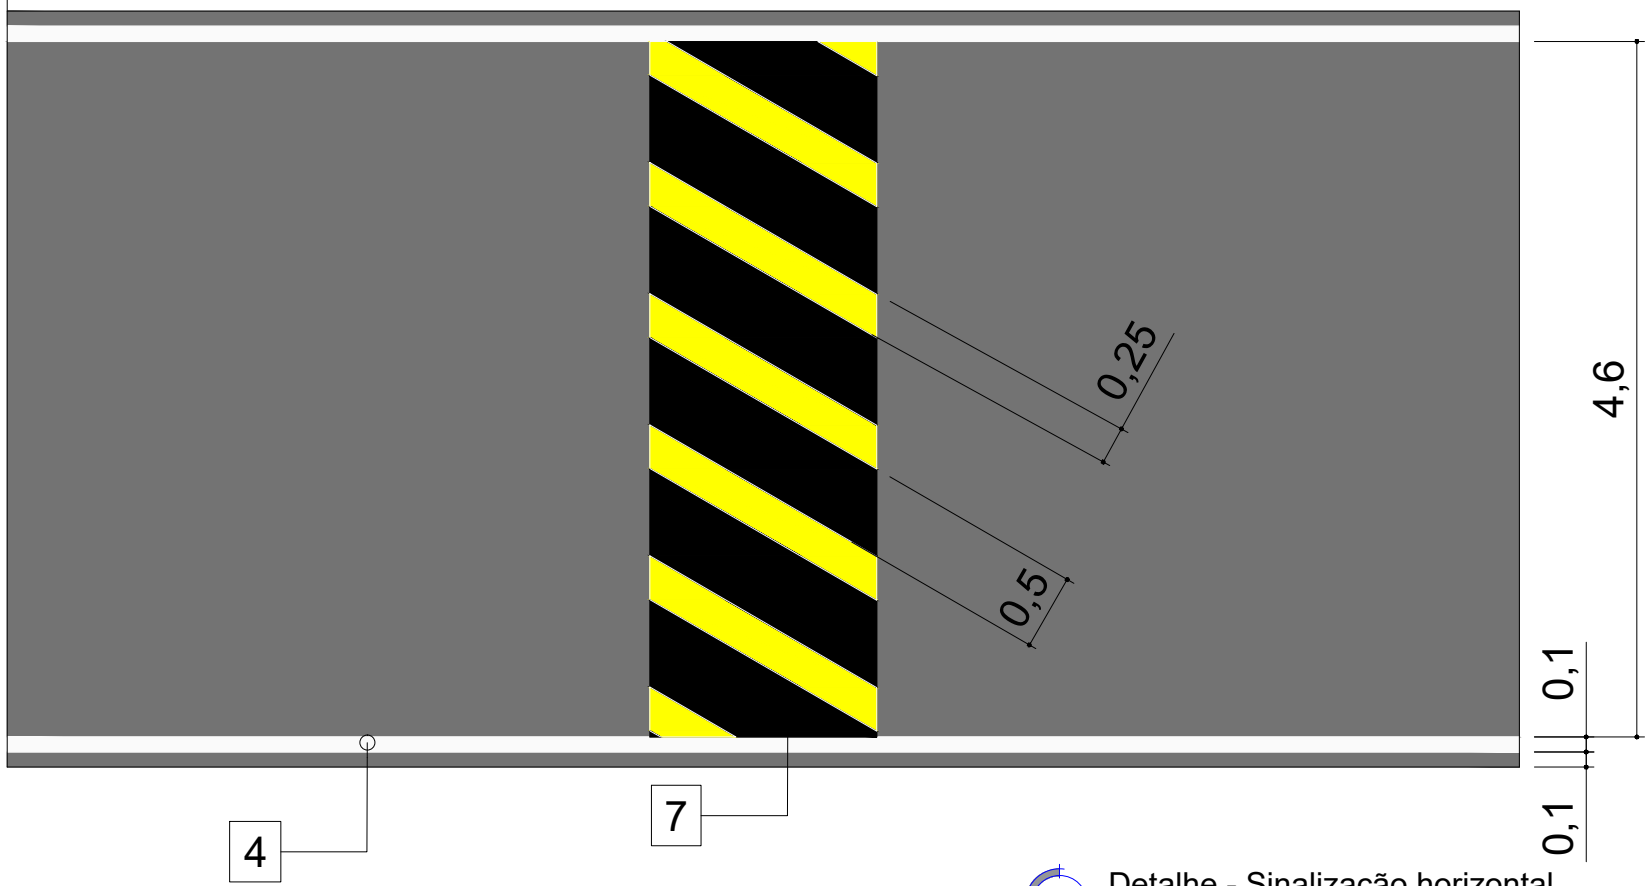

04 Detalhe - Sinalização horizontal
1:50

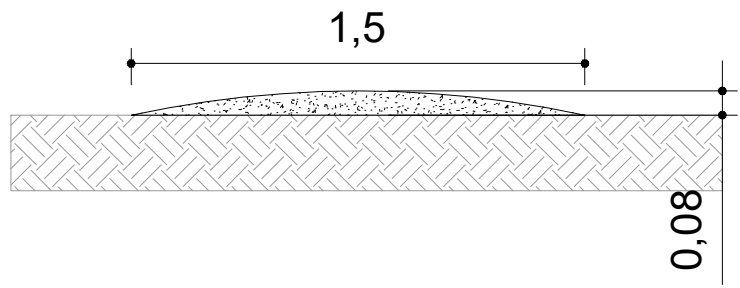

05 Detalhe - Lombada
1:10

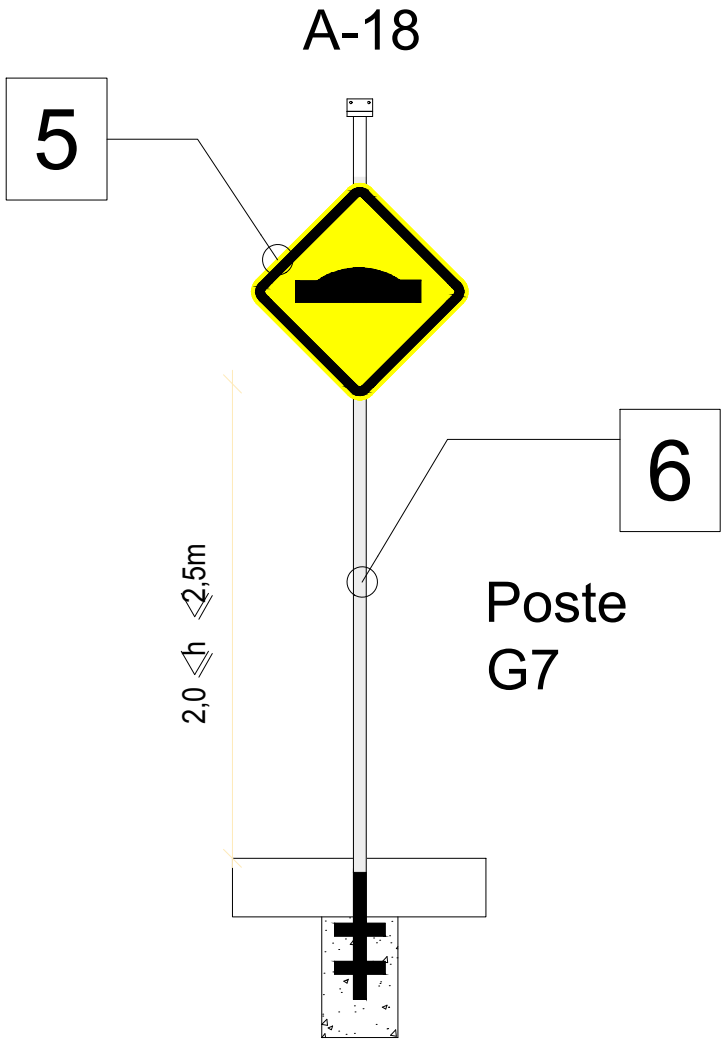

06 Detalhe - Sinalização Vertical
1:50

0	25/07/2025	EMIÇÃO INICIAL	LUCAS RODGERS
REVISÃO	DATA	DESCRIÇÃO	AUTOR
Prefeitura Municipal de Rio Claro Secretaria Municipal de Planejamento Urbano, Obras e Serviços Públicos			
GOVERNO DO ESTADO RIO DE JANEIRO			
Objeto Pavimentação e drenagem na Estrada da Vendinha - Fazenda da Grama e; Drenagem, Calçamento e Recapeamento em trecho da RJ-139 - Passa Três			
Disciplina de Projeto Pavimentação e Sinalização		Localização Est. da Vendinha	Data julho / 25
Assunto Perfis e detalhes		Escala indicada	Revisão R0
Folha 02 / 02			
ÁREA DE ASSINATURA DIGITAL		ÁREA DE ASSINATURA DIGITAL	
Responsável Técnico do Projeto		Responsável pela Análise - SUBPROJ/SECIO	