

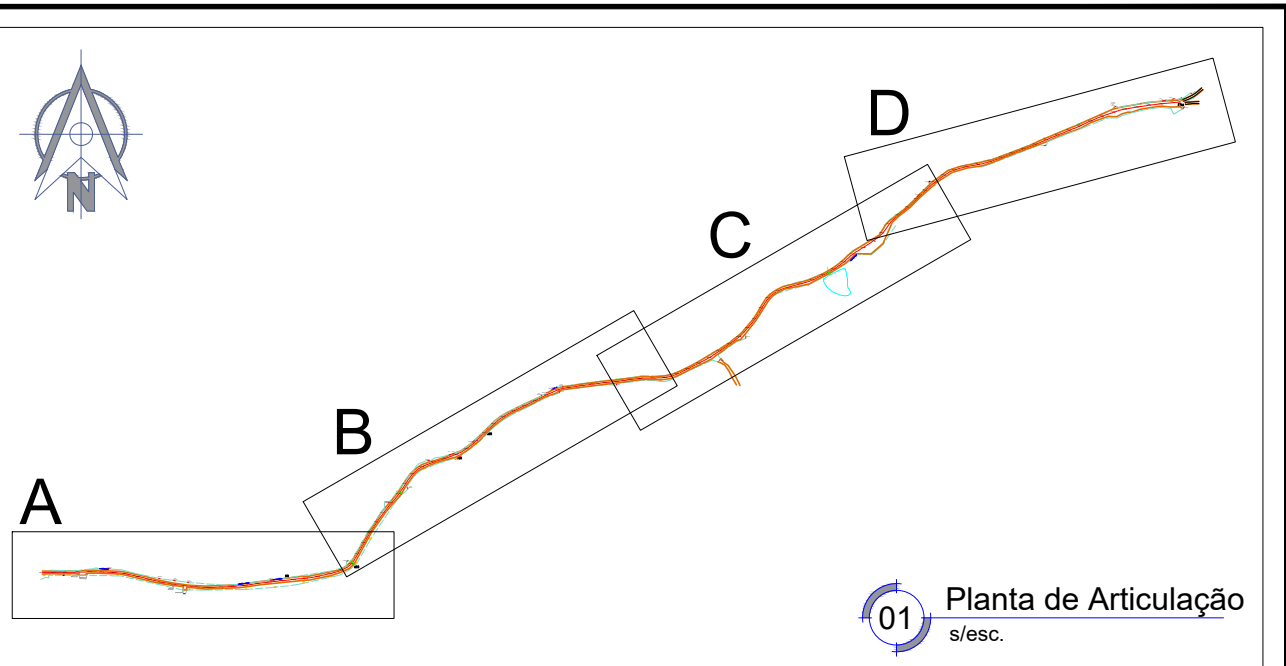
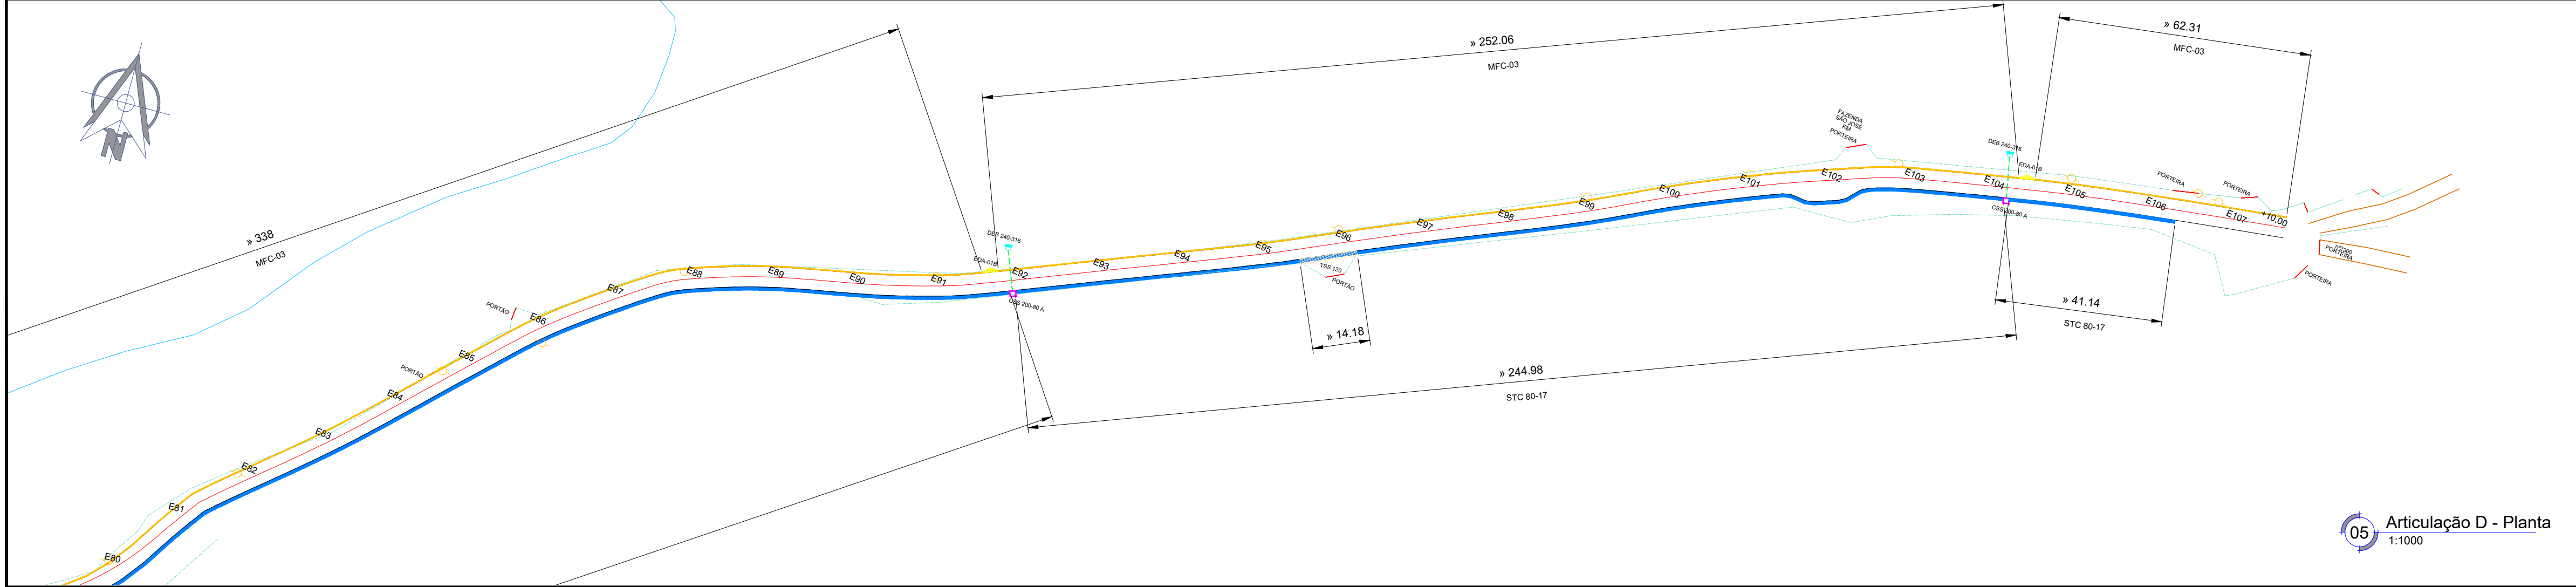
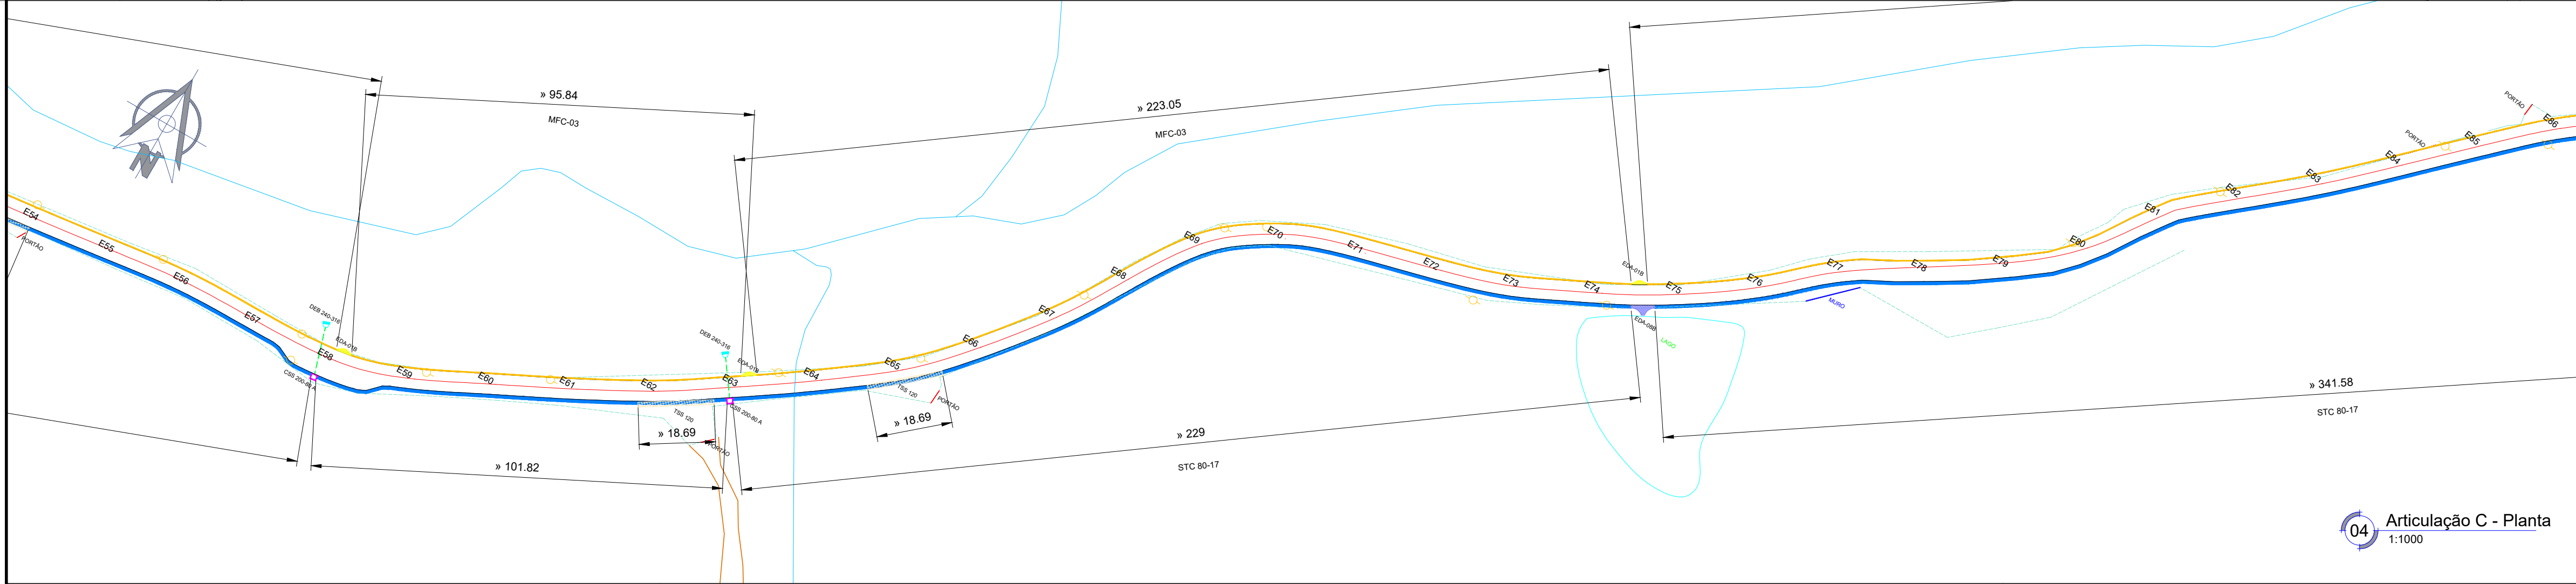


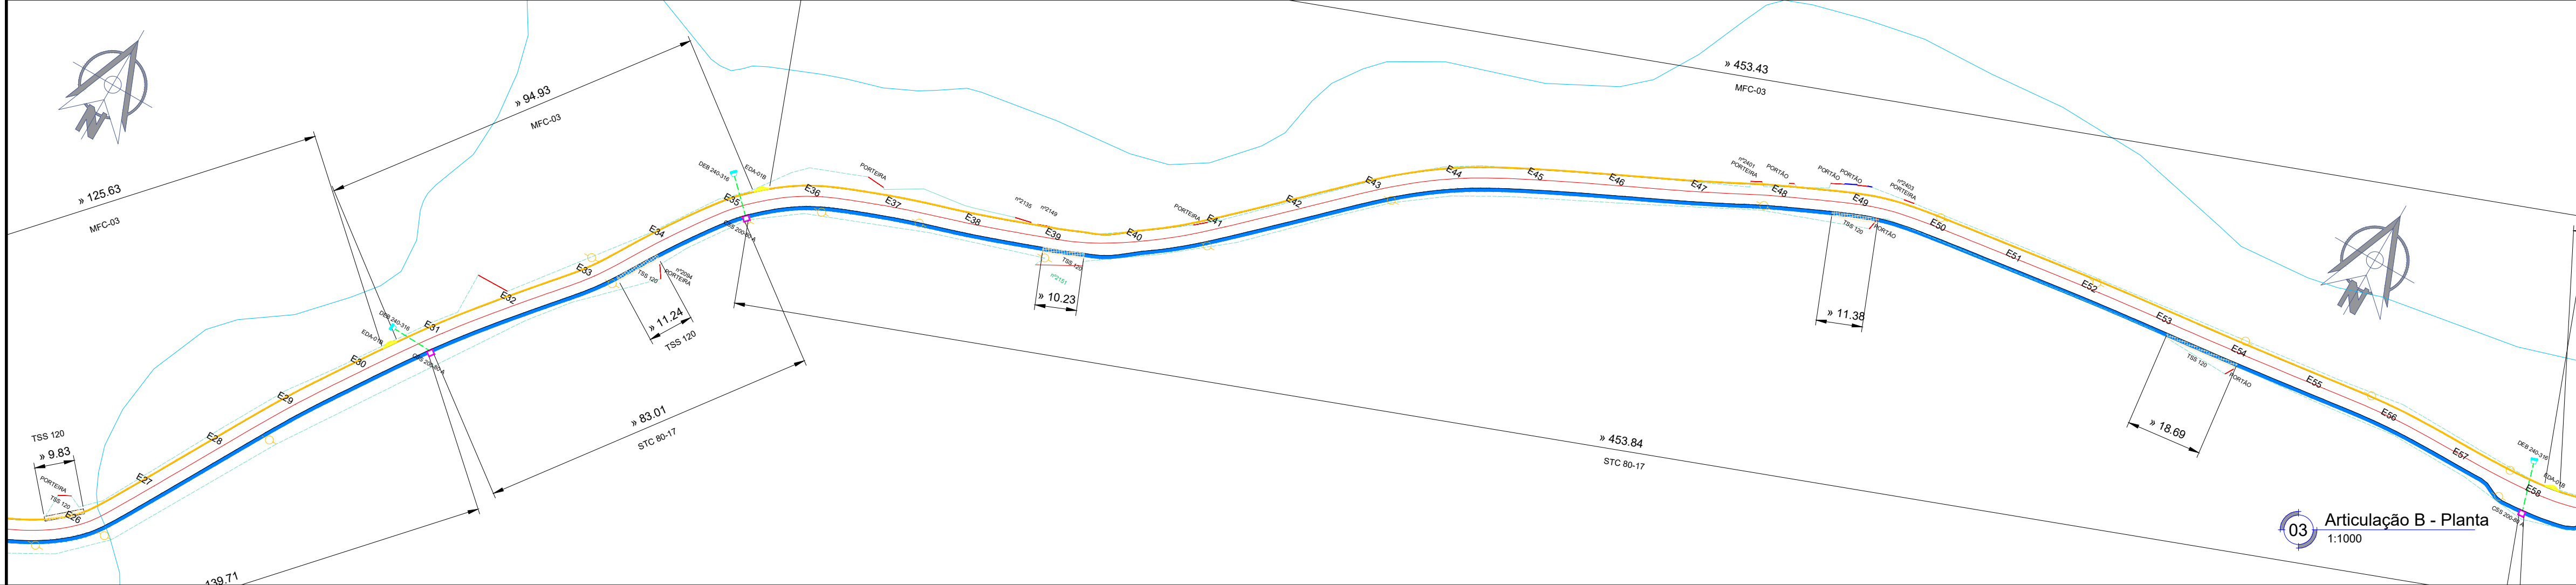

QUADRO DE QUANTIDADES			
Legenda	Descrição	und.	quant.
	Sarjeta triangular STC 80-17	m	2.568,53
	Sarjeta e meio-fio conjugado MFC-03	m	1.645,25
	TSS 120	m	164,95
	BSTC 80	m	84,80
	CSS 200-80 A	un	10,00
	DEB 240-316	un	8,00
	EDA-01 B	un	7,00
	EDA-08 B	un	1,00

- NOTAS:
- DIMENSÕES E ELEVAÇÕES EM METRO, EXCETO ONDE INDICADO;
 - DIVERGÊNCIA ENTRE A ESCALA E A MEDIDA, PREVALECE A MEDIDA;
 - DEVERÁ SER REALIZADO O LEVANTAMENTO TOPOGRÁFICO DA ÁREA PARA VERIFICAÇÃO DAS COTAS DO TERRENO;
 - DATUM DE PROJETO: SIRGAS 2000;
 - SISTEMA DE COORDENADAS PROJETA: UTM FUSO 23 S;
 - DEVERÃO SER OBEDECIDAS AS ESPECIFICAÇÕES DE SERVIÇO DNIT-018/2024;
 - O REVESTIMENTO DAS SAREJITAS DEVERÁ SER DOSADO RACIONALMENTE PARA UMA RESISTÊNCIA MÍNIMA À COMPRESSÃO SIMPLES E FCK >= 15MPA A 28 DIAS;
 - A ESPESURA MÍNIMA PARA A SAREJETA DE CONCRETO TRIANGULAR É DE 0,08M;
 - AS SAREJITAS DEVERÃO SER MOLDADAS NO LOCAL, SE SITUAR SOBRE UMA BASE GRANULAR DRENANTE, ANTES DO LANÇAMENTO DO CONCRETO DEVERÁ O LOCAL SER FORRADO COM MATERIAL IMPERMEÁVEL, PARA QUE EVITE O PREENCHIMENTO DOS VAZIOS DA CAMADA DRENANTE PELA PENETRAÇÃO DO CONCRETO;
 - A DRENAGEM SUPERFICIAL FOI DIMENSIONADA PELO MÉTODO APRESENTADO NO MANUAL DE DRENAGEM DE RODOVIAS DO DNIT, SEGUINDO ANEXO AO PROJETO PLANILHA DE DIMENSIONAMENTO;

0	25/07/2025	EMISSION INICIAL	LUCAS RODGERS
REVISÃO	DATA	DESCRIÇÃO	AUTOR

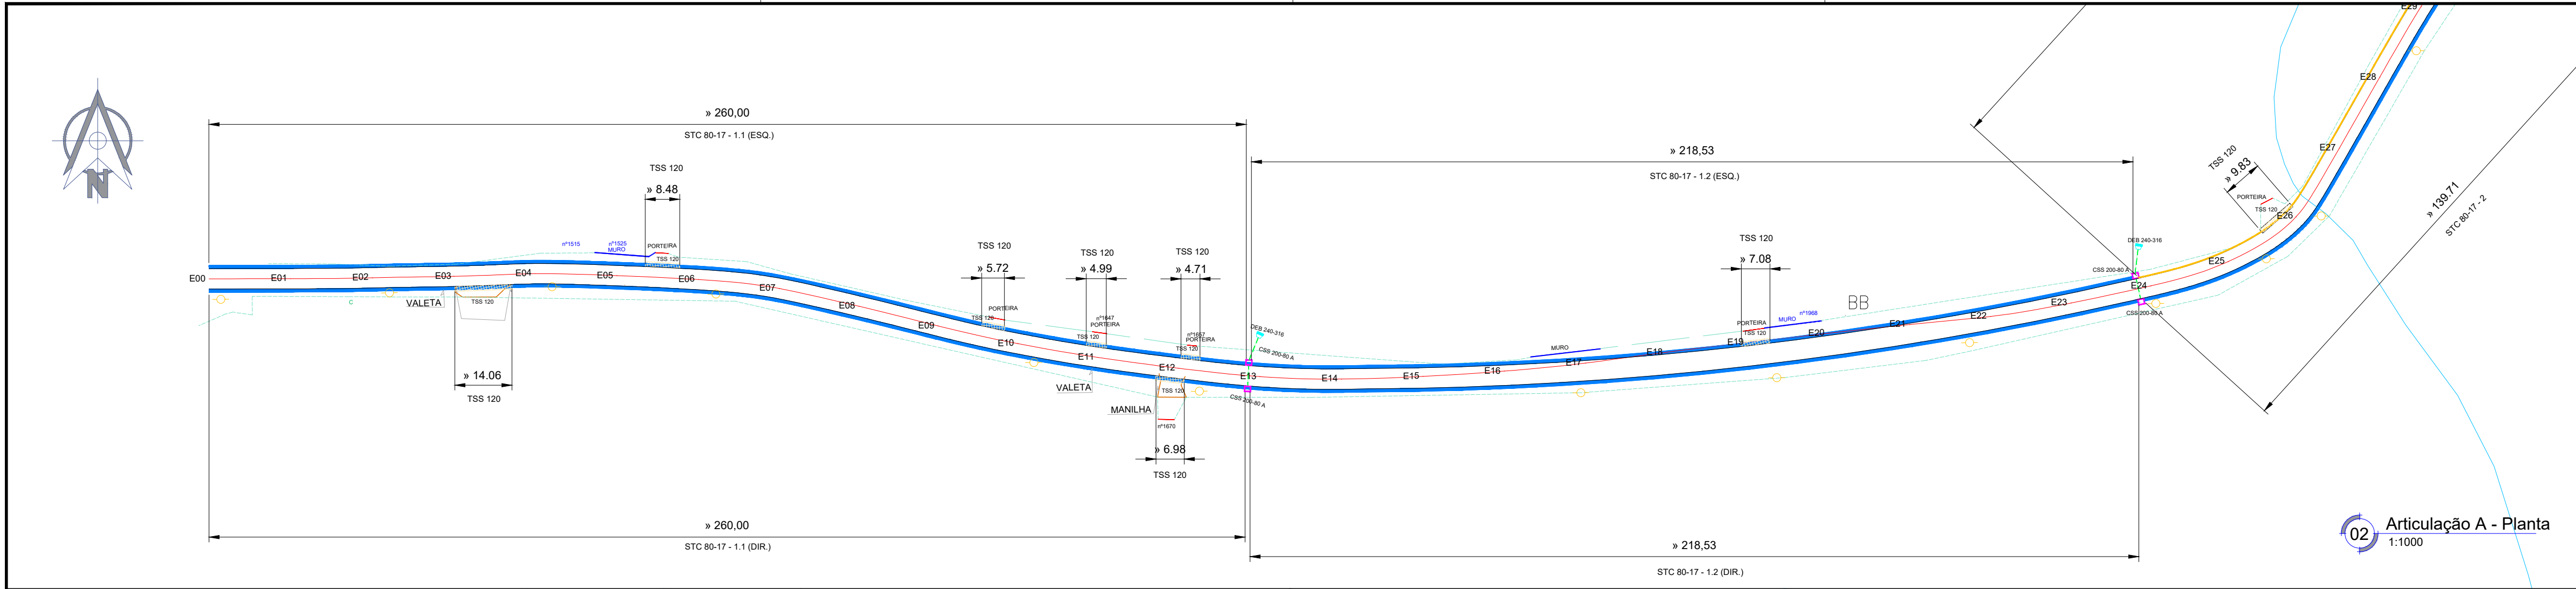

Prefeitura Municipal de Rio Claro
Secretaria Municipal de Planejamento Urbano,
Obras e Serviços Públicos



Secretaria das
Cidades

Objeto

Pavimentação e drenagem na Estrada da Vendinha - Fazenda da Grama e;
Drenagem, Calçamento e Recapeamento em trecho da RJ-139 - Passa Três

Disciplina de Projeto

Drenagem

Localização

Est. da Vendinha

Data

julho / 25

Assunto

Plantas articuladas

Escala

indicada

Revisão

R0

Folha

01 / 02

ÁREA DE ASSINATURA DIGITAL

Responsável Técnico do Projeto

Responsável pela Análise - SUBPROJ/SECIO