



Tampa em concreto armado:
área = 1,43 m²
espessura = 0,08 m
volume = 0,1144 m³

Paredes em alvenaria de blocos de concreto:
Perímetro = 4,85 m
espessura = 0,20 m
altura = 1,00 m
volume = 0,97 m³


volume total = 1,084 m³




Tampa em concreto armado:
área = 1,53 m²
espessura = 0,08 m
volume = 0,1224 m³

Paredes em alvenaria de blocos de concreto:
Perímetro = 5,03 m
espessura = 0,20 m
altura = 1,00 m
volume = 1,006 m³


volume total = 1,128 m³

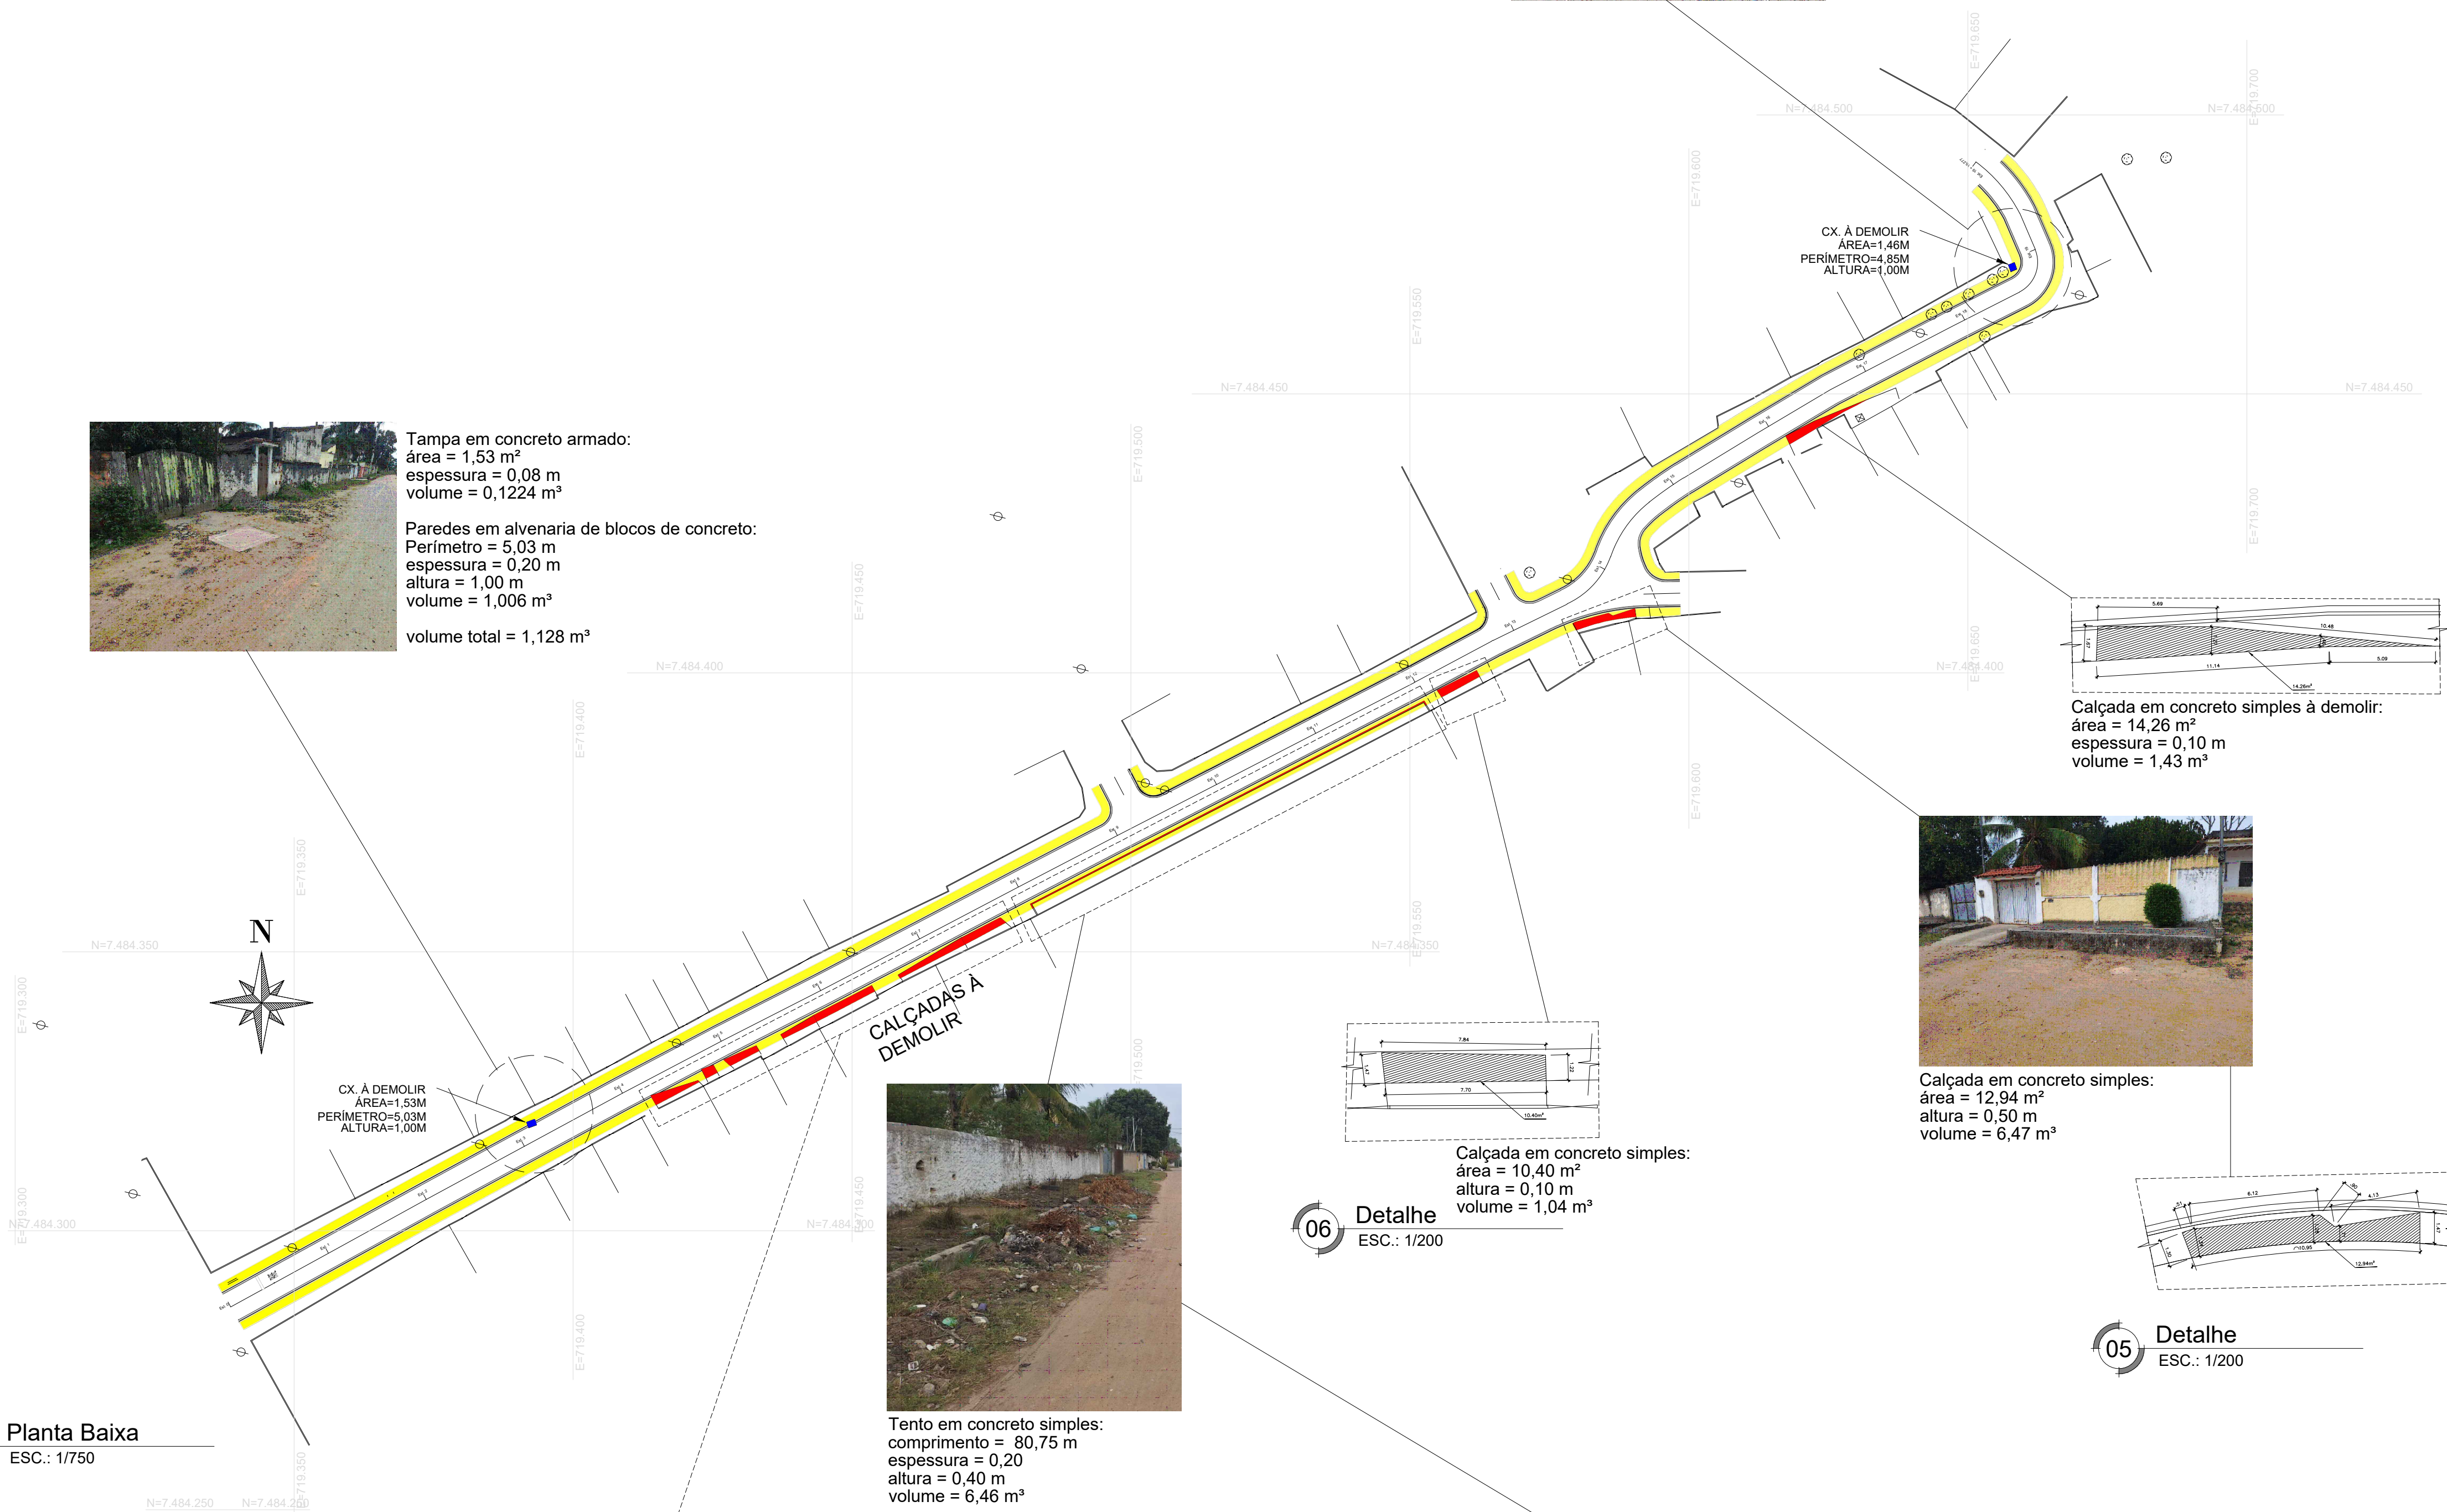

01 Planta Baixa
ESC.: 1/750

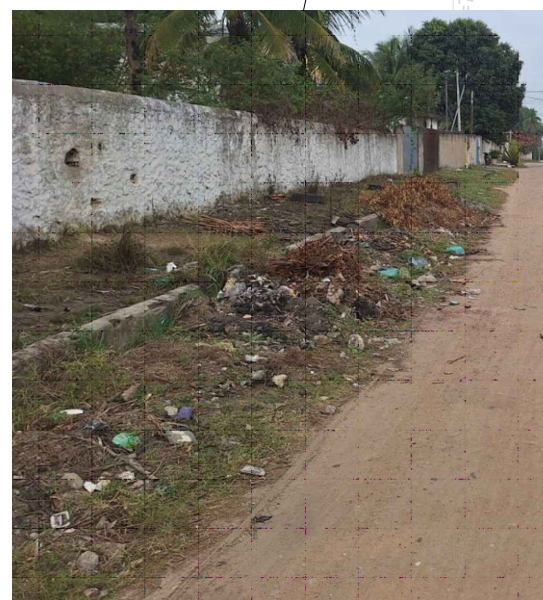

Tento em concreto simples:
comprimento = 80,75 m
espessura = 0,20
altura = 0,40 m
volume = 6,46 m³

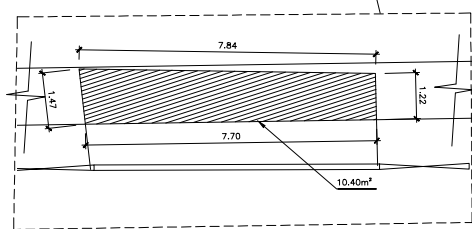


Calçada em concreto simples:
área = 10,40 m²
altura = 0,10 m
volume = 1,04 m³


06 Detalhe
ESC.: 1/200




Calçada em concreto simples:
área = 12,94 m²
altura = 0,50 m
volume = 6,47 m³

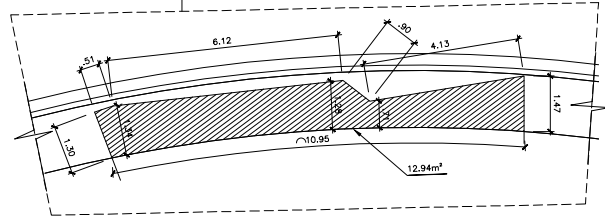

05 Detalhe
ESC.: 1/200

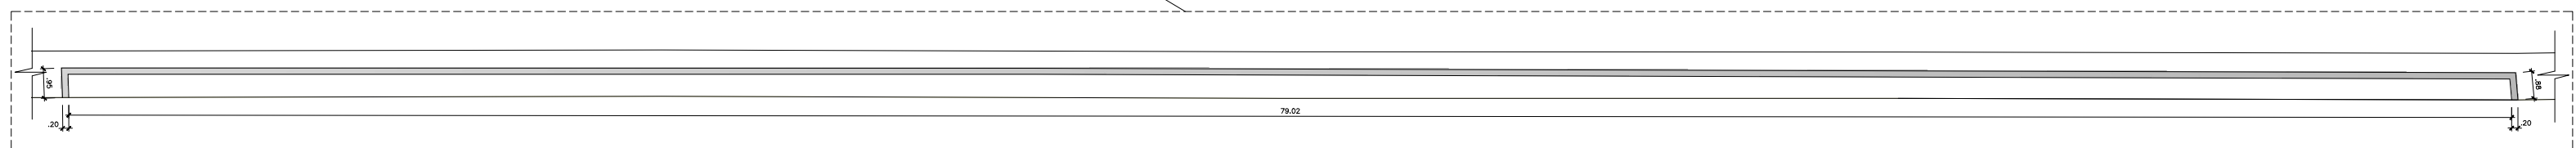


04 Detalhe
ESC.: 1/200

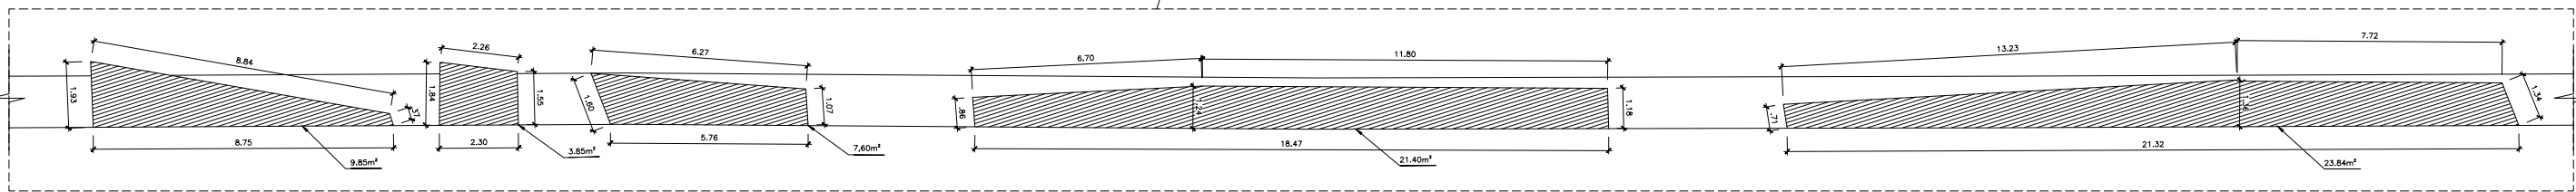

Calçadas em concreto simples:
área nos trechos= 66,54 m²
altura = 0,10 m
volume = 6,65 m³

03 Detalhe
ESC.: 1/200

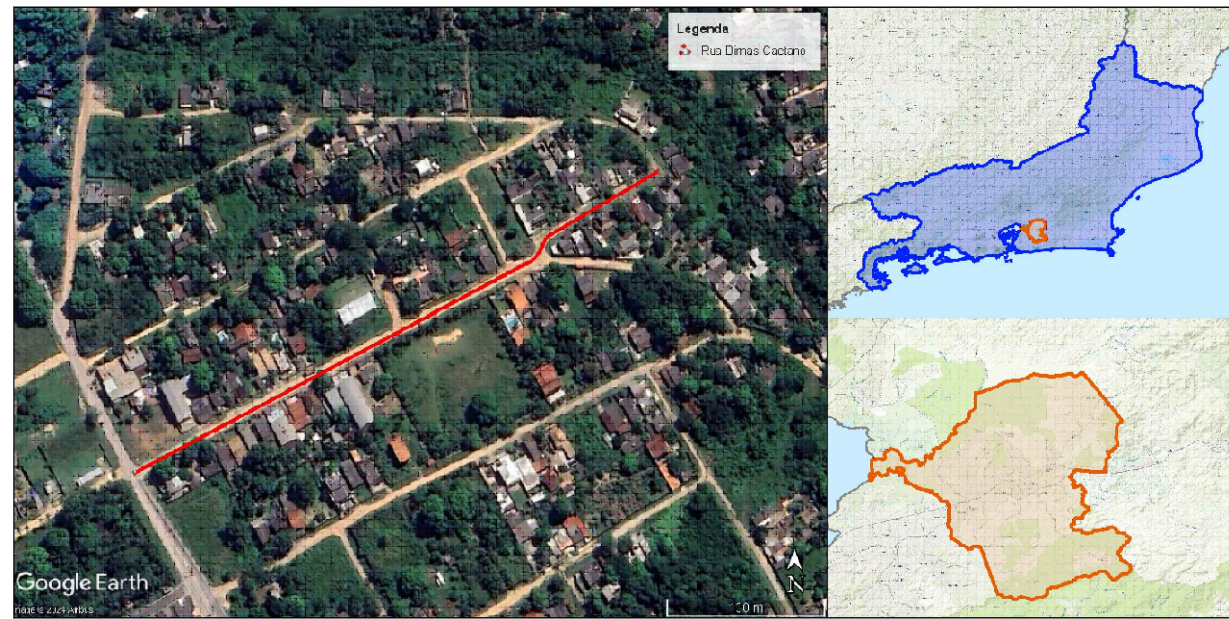

02 Localização
S/ ESC

LEGENDA DE MATERIAIS DA PAVIMENTAÇÃO	
Descrição dos Elementos	
	CALÇADA EM CONCRETO À CONSTRUIR
	CALÇADA EM CONCRETO À DEMOLIR
	CAIXA DE PASSAGEM EM ALVENARIA DE BLOCO DE CONCRETO À DEMOLIR

QUADRO RESUMO - DEMOLIÇÃO	
Tipo	Volume (m³)
CONCRETO SIMPLES	22,05
CONCRETO ARMADO	0,24
ALVENARIA DE BLOCOS DE CONCRETO	1,98

- NOTAS:
- AS CALÇADAS EXISTENTES DEVERÃO SER DEMOLIDAS QUANDO SOBREPOSTAS AOS ELEMENTOS PROJETADOS;
 - AS PARTES DAS CALÇADAS REMANESCENTES DEVERÃO SER COMPATIBILIZADAS AS CONSTRUÍDAS DE ACORDO COM A NECESSIDADE LOCAL E EM CONFORMIDADE COM AS NORMAS DE ACESSIBILIDADE;
 - PARA AS DEMAIS CALÇADAS NÃO ILUSTRADAS POR FOTOS, FOI CONSIDERADA A ESPESURA MÉDIA DE 10 CM;

0	02/10/2024	EMIÇÃO INICIAL	BRUNO
REVISÃO	DATA	DISCRIMINAÇÃO	AUTOR



Objeto da Obra:		Data:
Obras de Pavimentação, Drenagem, Sinalização e Acessibilidade na Rua Dimas Caetano no bairro Sossego, município de Itaboraí-RJ		Outubro / 2024
Disciplina:	Assunto:	Escala:
Demolição	Planta	Indicada
Subsecretaria de Projetos de Engenharia:		Revisão:
Marcela Ribeiro Moreira		R0
Responsável Técnico:		Próximo:
Bruno Ricardo Ferreira Ribeiro		01/01
Engenheiro Civil - CREA-RJ 2015125780		