



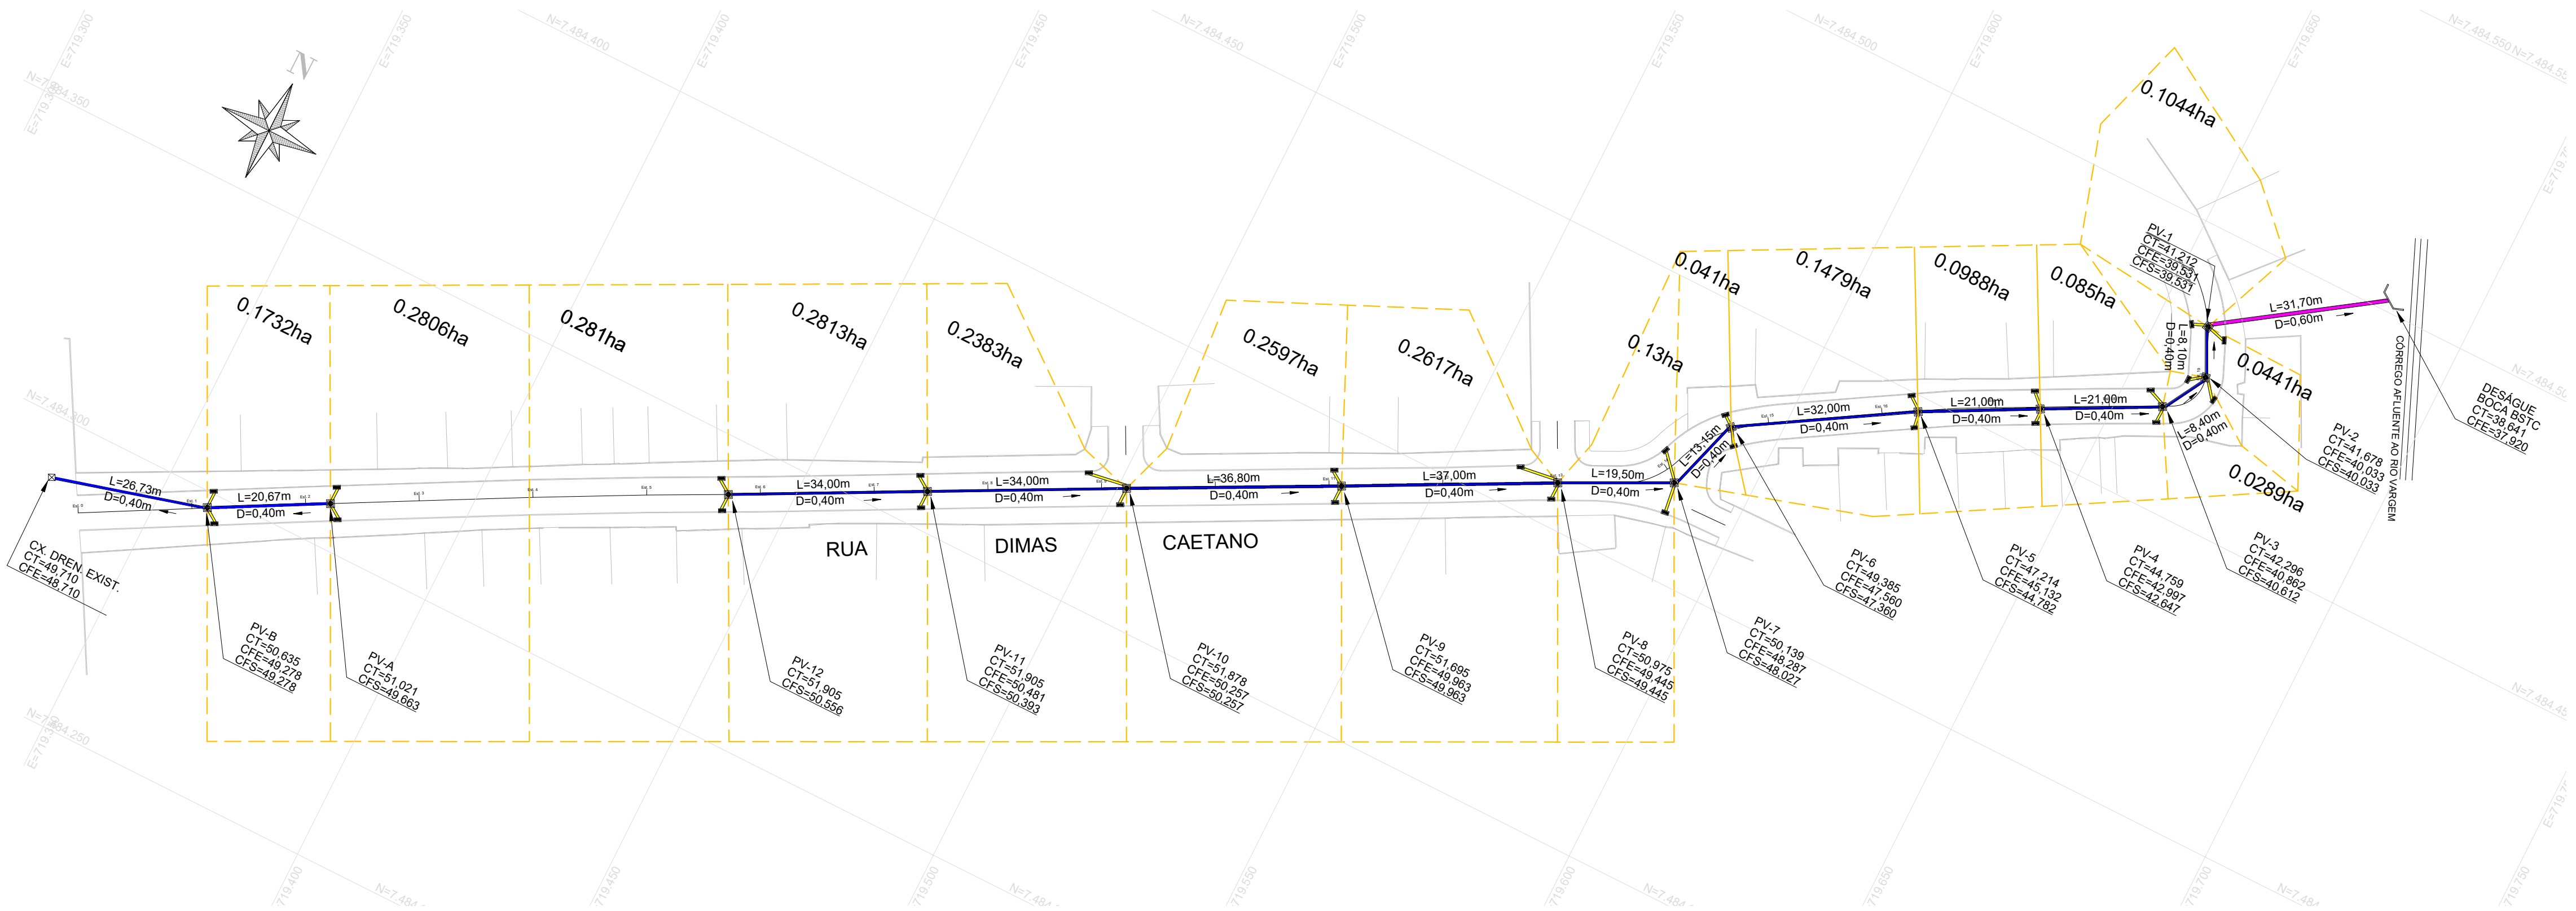


01 Planta Baixa
ESC.: 1/750

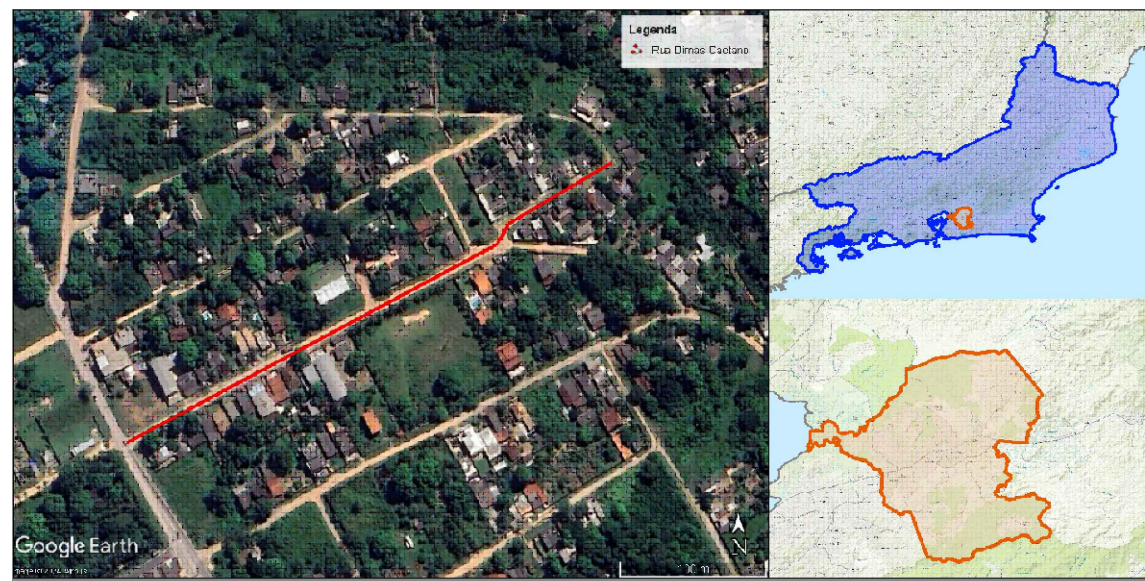

01 Localização
S/ ESC


LEGENDA:

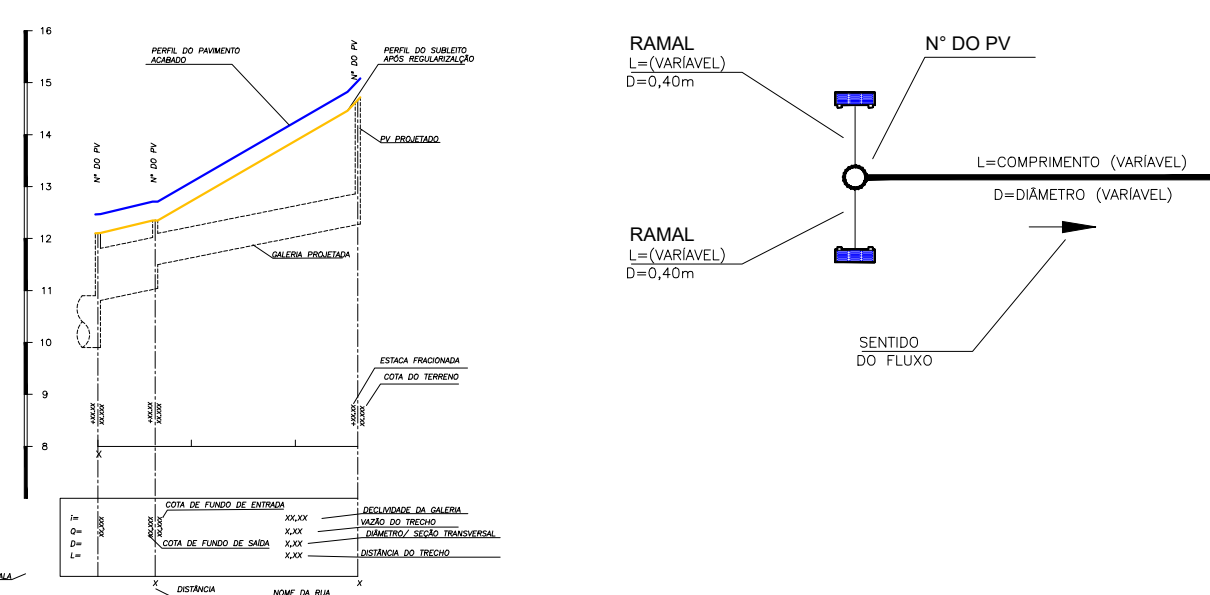


DRENAGEM - LEGENDA E QUADRO DE QUANTIDADES		
Descrição dos Elementos		Quantidades
	TUBO CLASSE PA-1 - Ø0,40M	312,35 m
	TUBO CLASSE PA-1 - Ø0,60M	31,70 m
	TUBO CLASSE PA-1 - Ø0,40M (RAMAL)	84,20 m
	CAIXA DE RALO C/ GRELHA DE FERRO FUNDIDO - 0,90 X 0,30 X 0,90	28,00 und
	POÇO DE VISITA - 1,00 X 1,00 (INTERNO) - PARA TUBOS DE Ø0,40M A Ø0,70M	14,00 und
	TAMPÃO DE FERRO FUNDIDO CLASSE D400	14,00 und
	BOCA DE BSTC - BUEIRO SIMPLES TUBULAR DE CONCRETO	1,00 und

NOTAS:

- DIMENSÕES E ELEVAÇÕES EM METRO, EXCETO ONDE INDICADO.
- DIVERGÊNCIA ENTRE A ESCALA E A MEDIDA, PREVALECE A MEDIDA.
- DEVERÁ SER REALIZADO O LEVANTAMENTO TOPOGRÁFICO DA ÁREA PARA VERIFICAÇÃO DAS COTAS DO TERRENO.
- ANTES DA EXECUÇÃO DA OBRA SERÁ NECESSÁRIO LEVANTAMENTO TOPOGRÁFICO, PARA VERIFICAÇÃO DAS COTAS NOS DESÁGUES PARA A COMPATIBILIZAÇÃO DA REDE.
- SERÁ NECESSÁRIO A LIMPEZA E DRAGAGEM DO CORPO HÍDRICO RECEPTOR.
- TUBOS DA CLASSE PA-1.
- COTAS DE TERRENO INDICADAS EM PLANTA CORRESPONDEM A COTA DO PAVIMENTO ACABADO.

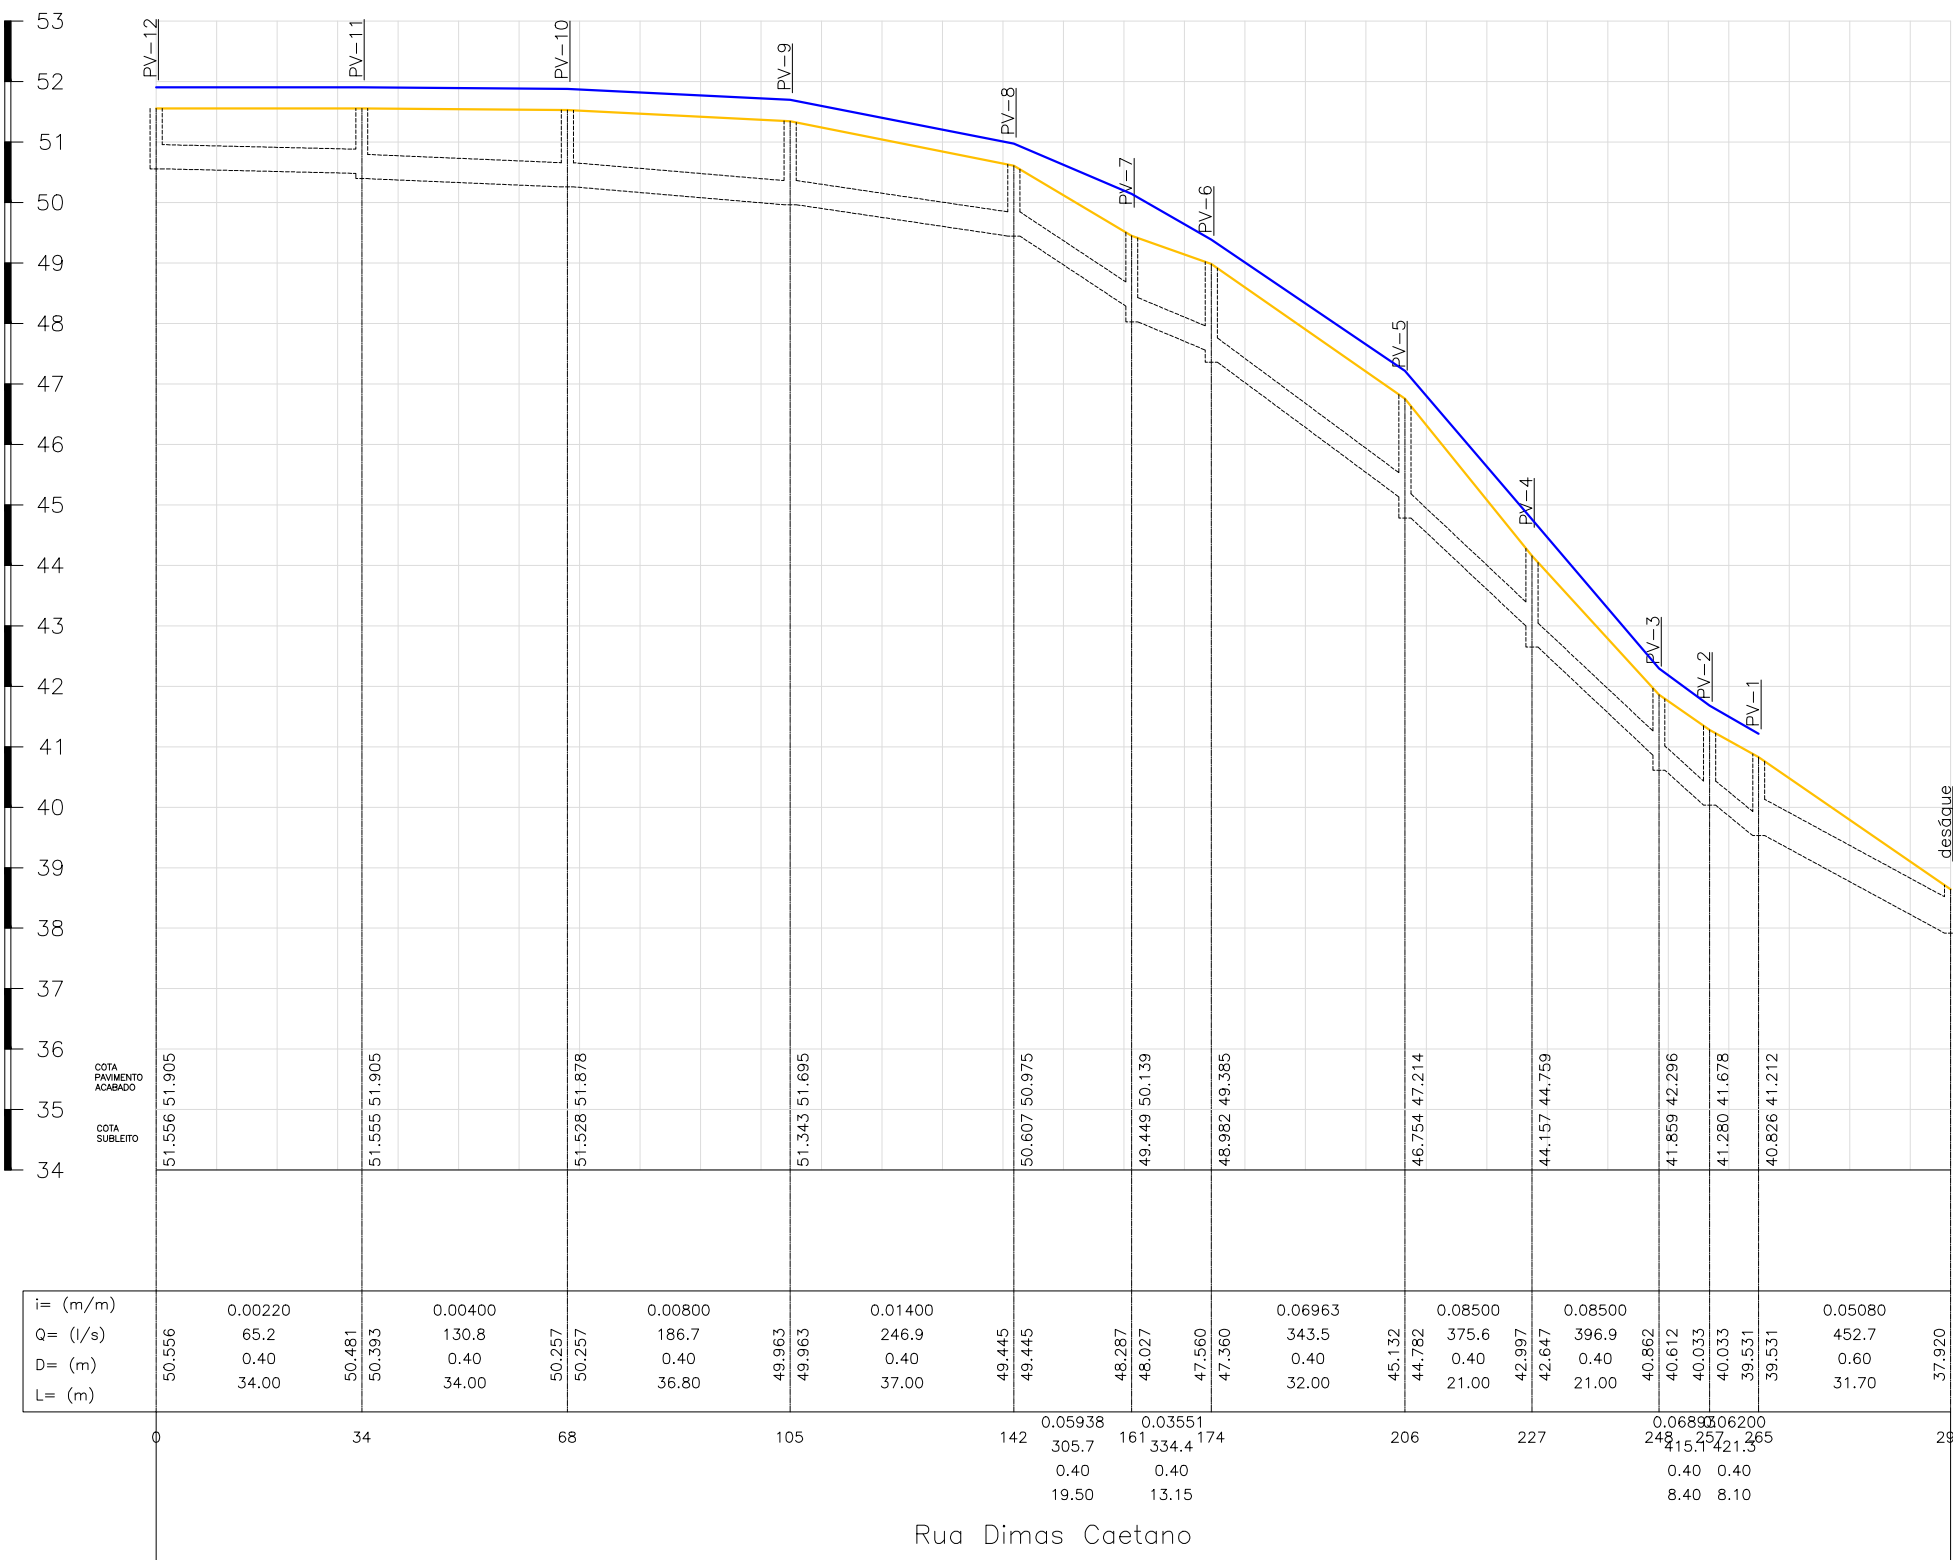

02 Perfil Longitudinal
ESC.: 1/1250 Horizontal
1/12500 Vertical

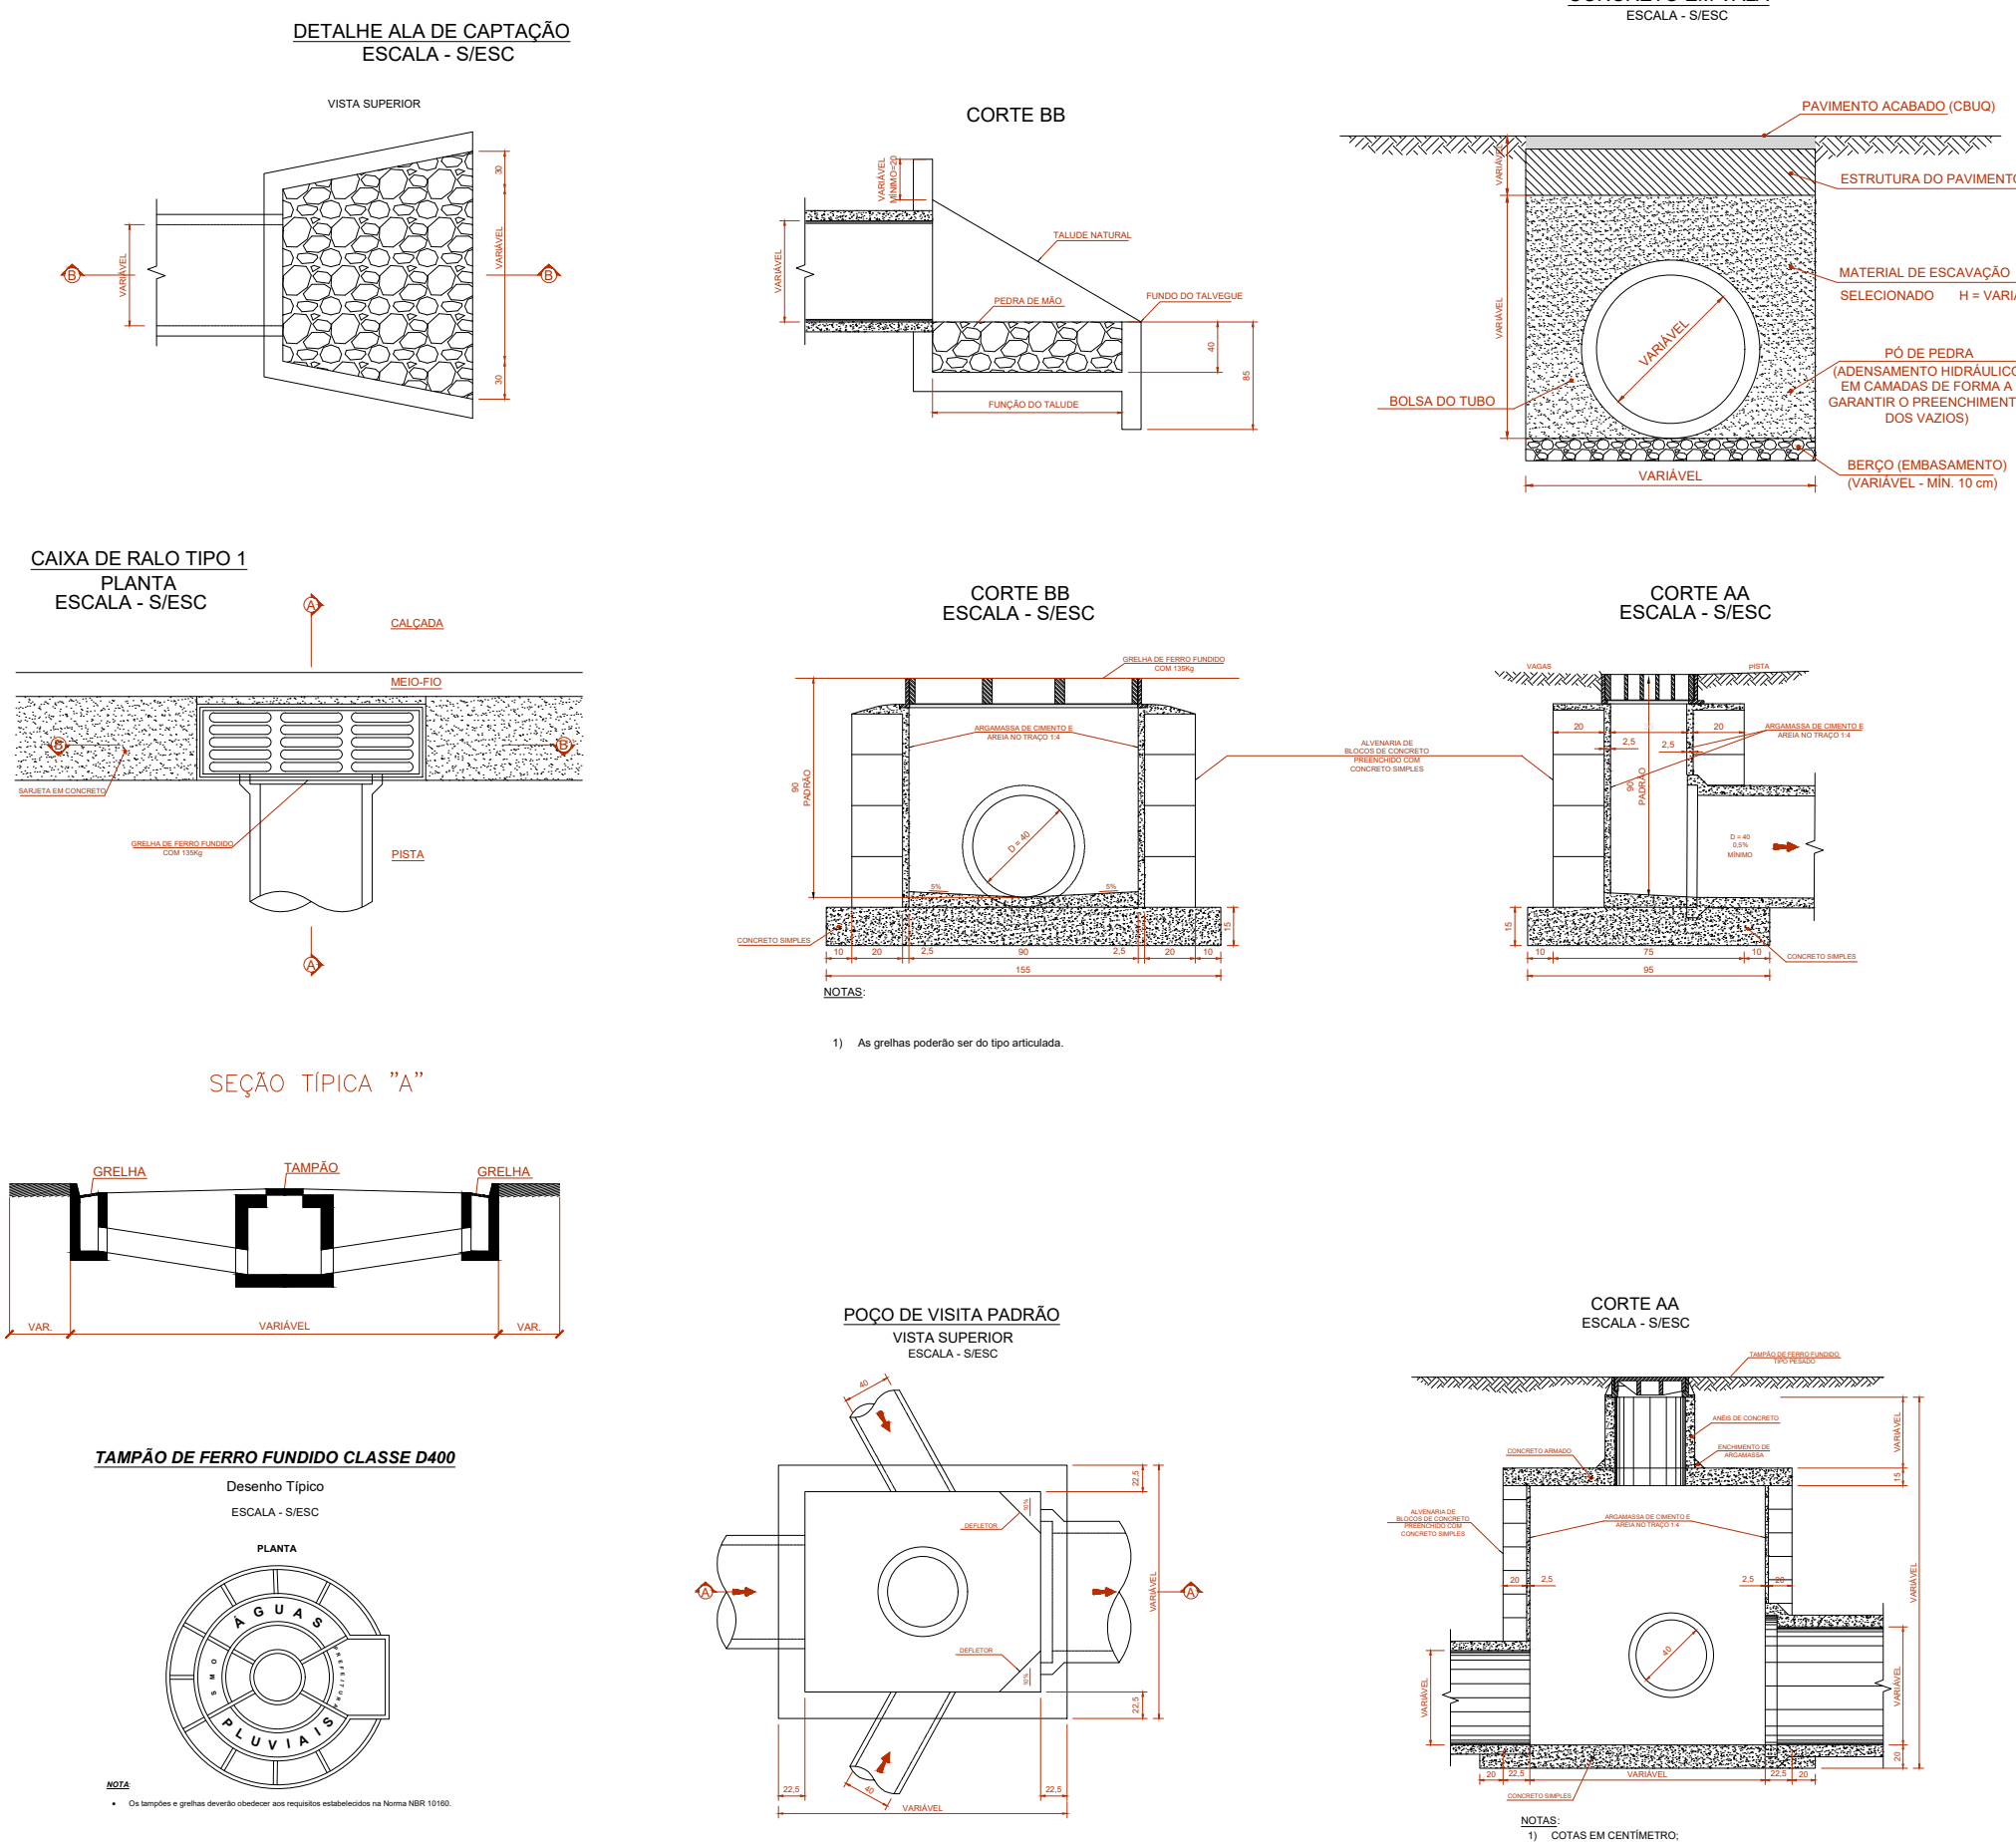

03 Detalhes
S/ ESC

REVISÃO	DATA	DISCRIMINAÇÃO	AUTOR
2	02/10/2024	REVISÃO 02	BRUNO
1	28/08/2024	REVISÃO 01	BRUNO
0	22/08/2024	EMISSIONAL INICIAL	BRUNO



Objeto da Obra		Obras de Pavimentação, Drenagem, Sinalização e Acessibilidade na Rua Dimas Caetano no bairro Sossego, município de Itaboraí-RJ	Data: Outubro / 2024
Assunto		Planta, Perfil e Detalhes	Escala: Indicada
Drenagem Pluvial		Planta, Perfil e Detalhes	Indicada
Subsecretaria de Projetos de Engenharia		Marcela Ribeiro Moreira	R2
Responsável Técnico:		Bruno Ricardo Ferreira Ribeiro	01/01