


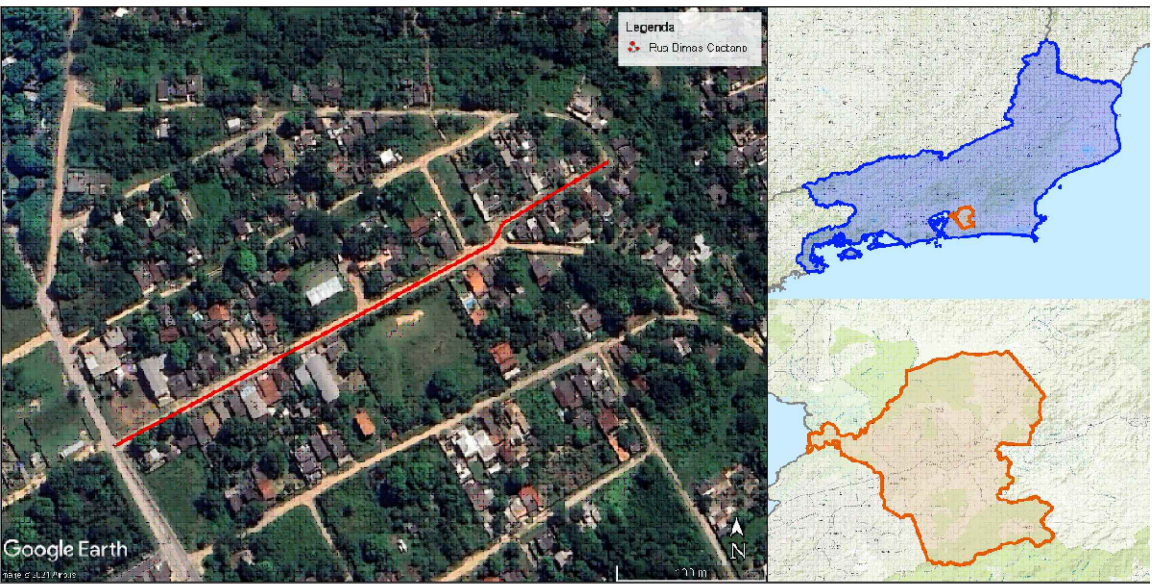

01 Localização
S/ ESC

- NOTAS:
- DATUM: SIRGAS 2000
 - SISTEMA DE COORDENADAS GEOGRÁFICAS
 - MAPA BASE: BING MAPS
 - COORDENADA DE REFERÊNCIA DA ÁREA:
LATITUDE: 22°44'00.8"S
LONGITUDE: 42°51'45.4"W

O	02/10/2024	EMIÇÃO INICIAL	BRUNO
REVISÃO	DATA	DISCRIMINAÇÃO	AUTOR
Secretaria das Cidades  GOVERNO DO ESTADO RIO DE JANEIRO			
Objeto da Obra: Obras de Pavimentação, Drenagem, Sinalização e Acessibilidade na Rua Dimas Caetano no bairro Sossego, município de Itaboraí-RJ			Data: Outubro / 2024
Disciplina: Localização	Assunto: Planta	Escala: 1/750	
Subsecretaria de Projetos de Engenharia: Arquitetura e Urbanismo Marcela Ribeiro Moreira	Revisão: R0		
Responsável Técnico: Bruno Ricardo Ferreira Ribeiro Engenheiro Civil - CREA-RJ 2015125780	Prancha: 01/01		