

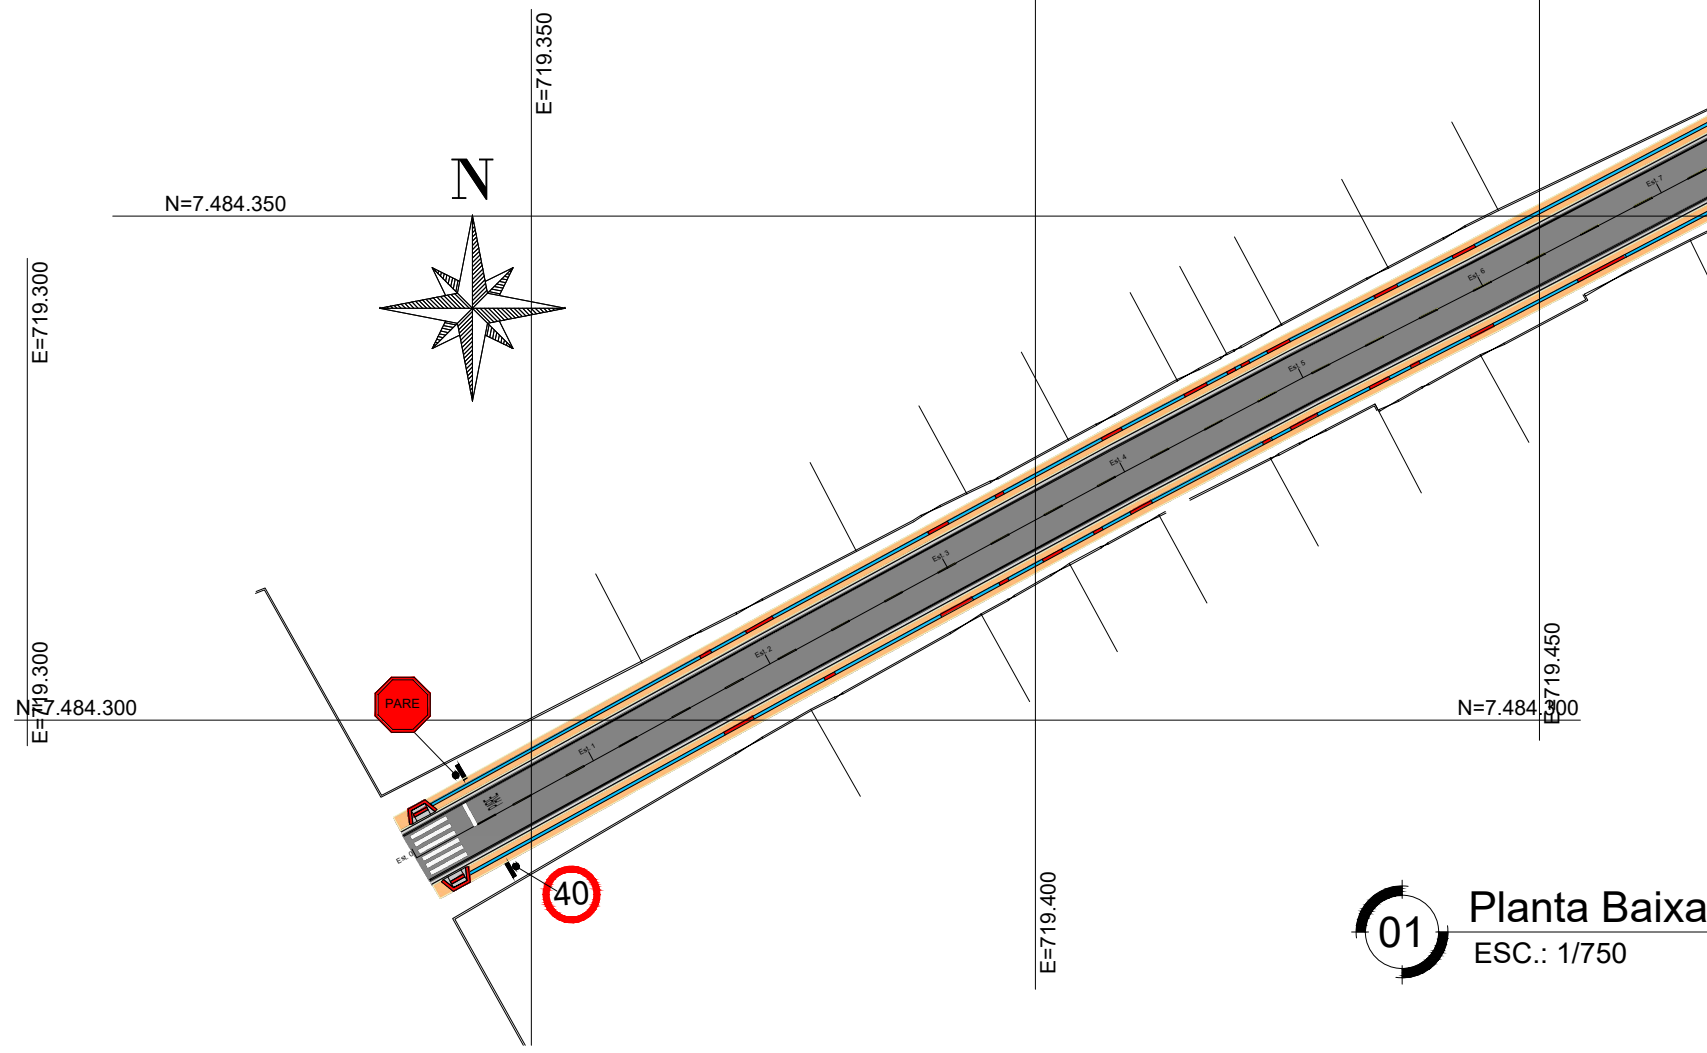



Sinalização - Quadro de quantidade						
Horizontal						
Legenda	Tipo	Quant. Grupo	Quant. Linhas	Extensão (m)	Largura (m)	Área (m²)
1	LFO-2	-	-	61,00	0,10	11,48
2	LBO	-	-	829,66	0,10	81,76
3	LRE	-	-	8,00	2,55	8,12
4	FTP-1	8,00	6,00	4,00	0,40	76,80
5	LEGENDA PARE	6,00	-	-	-	20,56
Área total =						207,62
Vertical						
Legenda	Tipo	Quant.	Área da placa (m²)	Área (m²)		
R-1	PARE	6,00	0,300	1,800		
R-19	VELOCIDADE	5,00	0,196	0,982		
Área total =						3,174

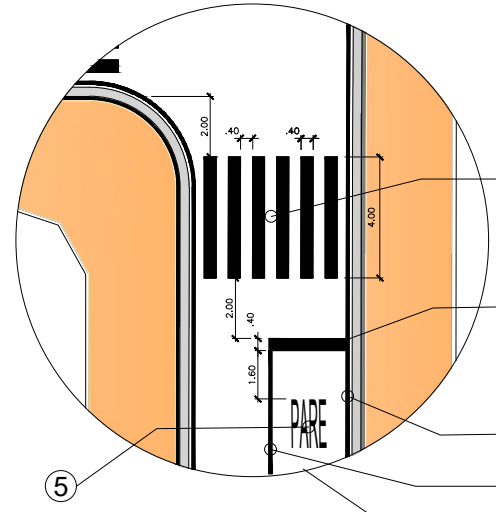


01 Planta Baixa
ESC.: 1/750

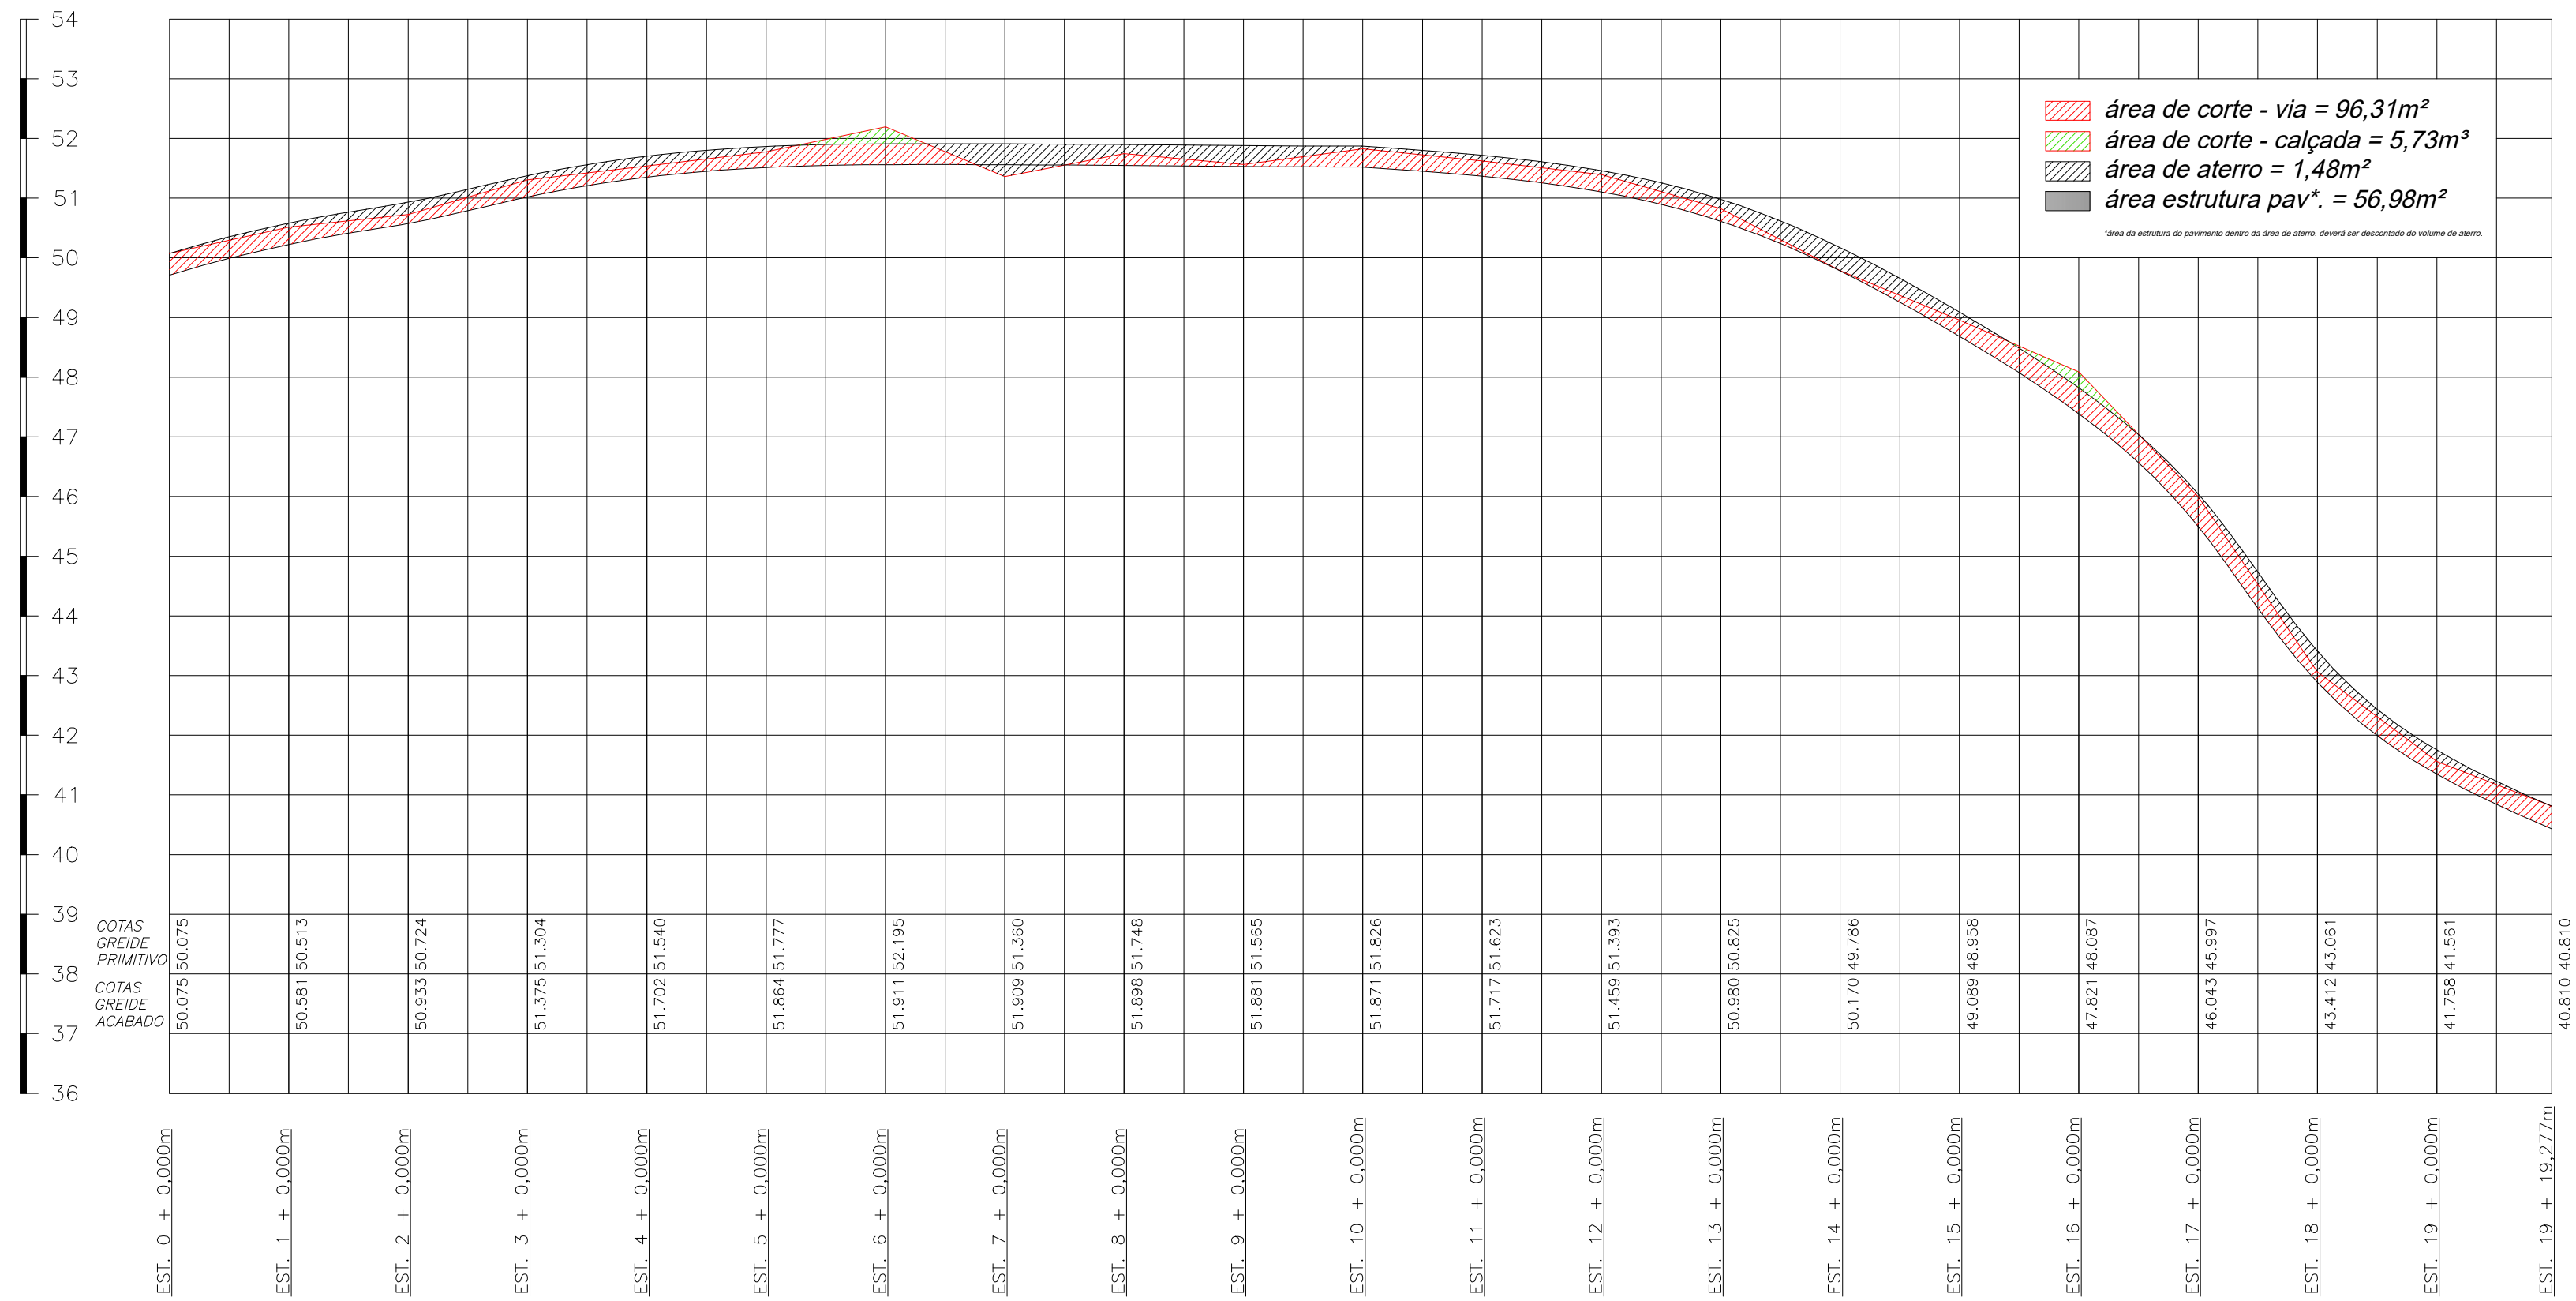


02 Perfil Longitudinal
ESC.: 1/1000 Horizontal
1/10000 Vertical

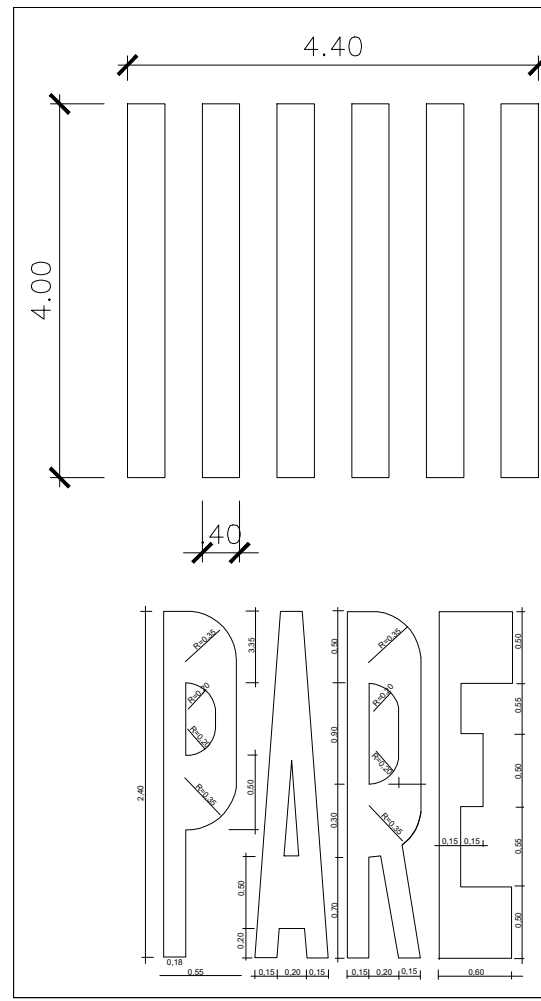


Modelo	Tipo
	R-1
	R-19
	R-33

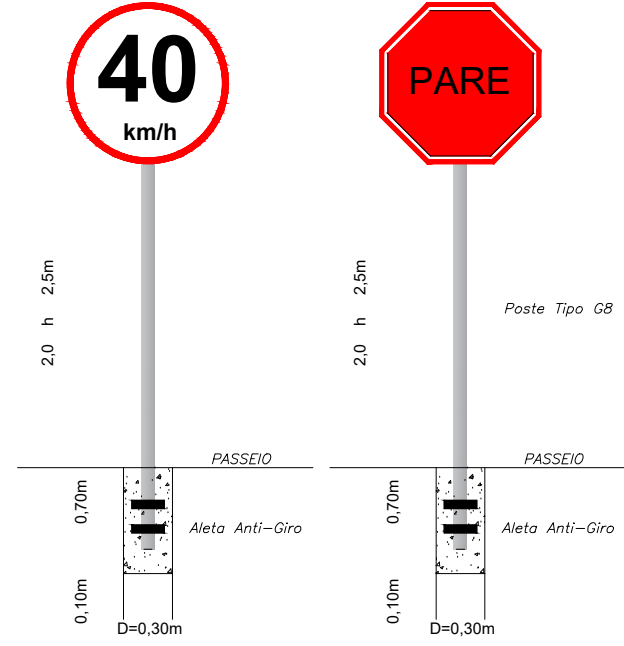

04 Detalhes da sinalização
S/ ESC

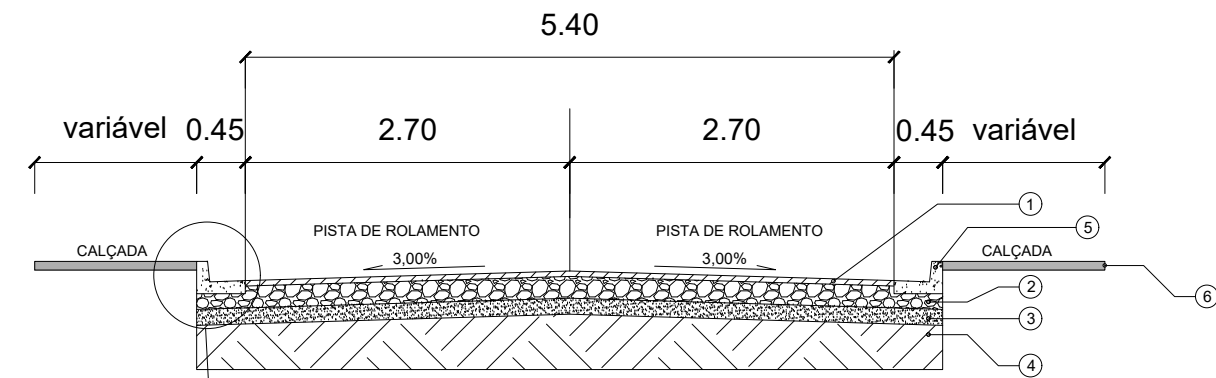

03 Seção Tipo do Pavimento
ESC.: S/ Esc

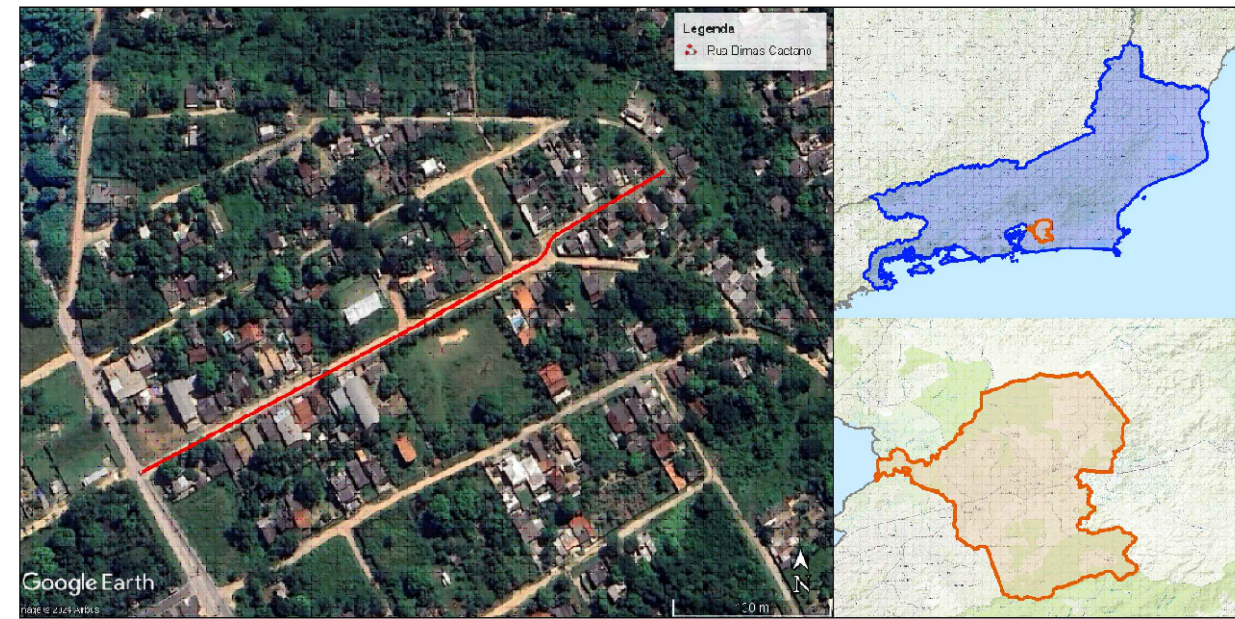

05 Localização
S/ ESC

LEGENDA DE MATERIAIS DA PAVIMENTAÇÃO	
Descrição dos Elementos	
	CALÇADA EM CONCRETO
	RAMPA EM CONCRETO
	MEIO-FIO COM SARJETA
	CBUQ
	PISO PODOTÁTIL - DIRECIONAL E ALERTA

Pavimentação - Quadro de quantidade (ver legenda em Seção Tipo do Pavimento)				
Legenda	Descrição dos Elementos	Espessura (m)	Área (m²)	Volume (m³)
1	REVESTIMENTO EM CONCRETO ASFÁLTICO	0,05	2.311,25	115,56
2	BASE DE BRITA GRADUADA SIMPLES	0,15	2677,58	401,63
3	SUB-BASE DE BRITA GRADUADA SIMPLES	0,15	2677,58	401,63
4	SUBLEITO COMPACTADO	-	-	-
5	CALÇADA DE CONCRETO	0,08	914,90	73,19
6	RAMPAS DE ACESSIBILIDADE	-	60,48	-
		Largura (m)	Comprimento (m)	Área (m²)
7	MEIO-FIO E SARGETA CONJUGADO RETO	0,45	884,12	-
8	MEIO-FIO E SARGETA CONJUGADO CURVO	0,45	69,41	-
9	PISO PODOTÁTIL DIRECIONAL E ALERTA	0,30	758,08	227,42

- NOTAS:
- DIMENSÕES E ELEVAÇÕES EM METRO, EXCETO ONDE INDICADO.
 - DIVERGÊNCIA ENTRE A ESCALA E A MEDIDA, PREVALECE A MEDIDA.
 - DEVERÁ SER REALIZADO O LEVANTAMENTO TOPOGRÁFICO DA ÁREA PARA VERIFICAÇÃO DAS COTAS, LARGURAS E ALINHAMENTOS.
 - POSTES E DEMAIS ELEMENTOS EXISTENTES EM CONFLITO COM OS SISTEMA VIÁRIO E ACESSIBILIDADE DEVERÃO SER REMANEJADOS.
 - OS POSTE DA SINALIZAÇÃO VERTICAL E PLACAS DEVERÃO SER POSICIONADOS CONFORME RECOMENDAÇÕES DO CONTRAN.
 - A PINTURA DA SINALIZAÇÃO HORIZONTAL DEVERÁ SEGUIR AS RECOMENDAÇÕES DO CONTRAN.
 - A ROTA ACESSÍVEL PODERÁ SER MODIFICADA E REPOSICIONADA SE NECESSÁRIO PARA MELHOR ATENDER SUA FUNÇÃO.

REVISÃO	DATA	DISCRIMINAÇÃO	AUTOR
2	02/10/2024	REVISÃO 02	BRUNO
1	28/08/2024	REVISÃO 01	BRUNO
0	22/08/2024	EMIÇÃO INICIAL	BRUNO

		Objeto da Obra:		Data:
Secretaria das Cidades		Obras de Pavimentação, Drenagem, Sinalização e Acessibilidade na Rua Dimas Caetano no bairro Sossego, município de Itaboraí-RJ		Outubro / 2024
Disciplina:		Assunto:		Escala:
Pavimentação Sinalização e Acessibilidade		Planta, Perfil e Detalhes		Indicada
Subsecretaria de Projetos de Engenharia:		Arquiteta e Urbanista		Revisão:
Marcelle Ribeiro Moreira		Bruno Ricardo Ferreira Ribeiro		R2
Responsável Técnico:		Engenheiro Civil - CREA-RJ 2015125780		Próximo:
				01/01