



NOTAS:


1. DIMENSÕES E ELEVACÕES EM METRO, EXCETO ONDE INDICADO;
2. DATUM VERTICAL: MARÉGRAFO DE IMBITUBA - S.C.
3. DATUM HORIZONTAL: SIRGAS 2000;
4. MERIDIANO CENTRAL: 45° W.Gr.

LEGENDA:

	VÉRTICES DA POLIGONAL		CONSTRUÇÃO	CONC	CONCRETO
	PONTO COTADO		COBERTURA	FE	FERRÃO
	COTA DE FUNDO		ABRIGO DE ÔNIBUS	AP	ÁGUAS PLUVIAIS
	POSTE		MURO	ES	ESGOTO SANTÁRIO
	SEMÁFORO		PORTÃO	FL	FORÇA E LUZ
	PLACA		GRADE	REG	REGISTRO
	TAMPÃO		MEIO-FIO	SIS. HDR	SISTEMA HIDRÁULICO
	CAIXA		MEIO-FIO REBAIXADO	EL	ELÉTRICA
	RALO / BLOBO		BORDO DE ASFALTO	TEL	TELEFONA
	FRADES		CANALETA	HD	HIDRÁULICA
	ÁRVORE		BARRANCO	S/D	SEM IDENTIFICAÇÃO
	PALMÁCEA		CURVAS DE NÍVEL	LUM	LUMINÁRIA
	LIXEIRA			AT	ALTA TENSÃO
				BT	BAIXA TENSÃO
				REF	REFLETOR
				DESAT	DESATIVADO
				CABO	TV A CABO
				PC	PONTO DE CONSULTA

RELAÇÃO DE COORDENADAS DAS ESTAÇÕES											
VÉRTICE	NORTE(Y)	ESTE(X)	COTA	VÉRTICE	NORTE(Y)	ESTE(X)	COTA	VÉRTICE	NORTE(Y)	ESTE(X)	COTA
A0	7487225,402	762780,527	23,622	N14	7487488,039	762697,191	44,387	N3	7487256,631	761877,797	37,223
A1	7487234,428	762794,050	20,381	N15	7487496,499	762711,234	35,269	N20	7487443,390	762033,484	47,470
A2	7487233,852	762804,294	30,979	N16	7487512,052	762698,627	32,911	N21	7487393,221	762003,298	49,116
A3	7487295,100	763001,752	33,723	N18A	7487591,018	762317,774	24,571	N21A	7487396,432	762043,616	53,553
A4	7487420,987	763168,629	36,379	N16B	7487676,689	762394,802	22,769	N22	7487401,224	761976,600	44,183
GPS3	7486941,837	761882,300	34,470	N16C	7487668,161	762218,302	23,469	N23	7487344,009	761975,709	42,753
GPS3A	7486937,311	761895,887	33,485	N18D	7487561,673	762138,315	28,274	N24	7487299,733	761943,335	36,771
GPS4	7486992,857	761964,794	38,040	N17	7487606,372	762283,989	29,827	N25	7487244,937	762014,320	39,195
GPS4A	7486978,987	761942,593	35,539	N18	7487396,381	762280,087	45,457	N25A	7487287,364	762045,782	41,274
GPS5	7487027,083	762196,370	39,110	N18A	7487422,201	762197,264	43,075	N26B	7487320,090	762073,313	50,416
GPS6	7487778,371	762961,363	22,440	N19	7487622,527	762363,638	31,989	N26	7487239,969	762076,050	44,232
GPS6A	7487158,453	762978,296	29,525	N19A	7487476,796	762375,111	42,268	N26A	7487229,837	762148,665	56,364
GPS6B	7487133,023	762735,599	29,173	I2	7487694,064	761968,174	45,361	N26B	7487299,032	762153,402	54,468
N0	7487045,367	761983,523	47,109	N20	7487348,102	762368,059	55,192	N27	7487161,295	762070,099	47,654
N0A	7487003,029	762062,968	45,469	N21	7487293,799	762375,604	53,455	N28	7487272,811	761810,223	36,752
N0A2	7487034,444	762047,955	54,969	N22	7487204,221	762387,668	50,121	N28	7487265,113	761792,052	53,891
N0B	7487035,099	762177,978	51,246	N22A	7487147,238	762360,445	52,748	N28C	7487333,047	761735,873	31,662
N0C	7487065,916	762297,817	48,537	N23	7487221,915	762286,983	62,245	N29	7487325,208	761841,924	34,776
N0D	7487091,333	762340,955	49,796	N23A	7487304,927	762287,234	60,799	N29	7487285,875	761900,199	38,144
N0E	7487135,290	762415,187	43,690	N23B	7487347,989	762287,587	53,684	N29	7487337,367	761910,666	33,658
N0F	7487172,821	762516,536	37,776	N24	7487216,798	762244,415	65,177	N29	7487409,588	761915,042	37,148
N0G	7487189,915	762622,315	31,895	N25	7487269,611	762213,155	65,995	N29	7487472,299	761924,402	45,923
N1	7487091,057	761885,979	44,970	N26	7487346,645	762196,596	49,835	N29	7487532,391	761927,929	45,896
N10	7487653,929	761942,290	47,246	N27	7487354,318	762128,490	48,645	N29	7487561,853	761932,238	46,612
N11	7487648,080	762000,887	45,817	N28	7487432,196	762096,052	47,486	SO	7487291,228	762447,131	41,228
N12	7487646,314	762037,955	42,464	N29	7487437,433	762048,949	50,076				
N13	7487631,116	762063,475	39,871	N3	7487256,631	761877,797	37,223				

ARTICULAÇÃO:

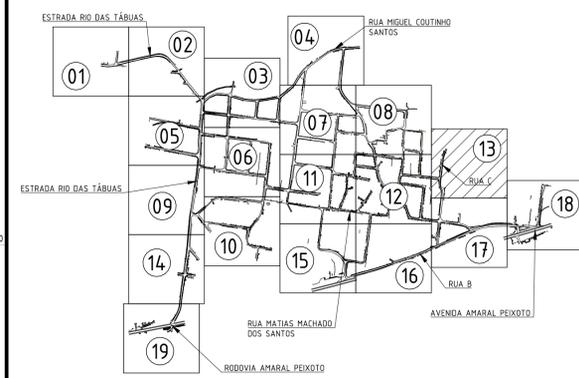

0	EMISSÃO INICIAL E SUBSTITUINDO OS DESENHOS "SIG1401-2-TOP-PLT.001 A 018"	29/09/2023	MAR	MAIOR
REV.	DESCRIÇÃO	DATA	EXEC.	VERIF.
01				
02				
CONTRATO N° 006/2022
Assinado de forma digital por MANUEL DA SILVA MACHADO FILHO 8370261753

MANUEL DA SILVA MACHADO FILHO - CREA/RJ 84195206-0

PREFEITURA SQUAREMA
TRABALHO E RESPEITO

SECRETARIA MUNICIPAL DE INFRAESTRUTURA

LEVANTAMENTO PLANIALTIMÉTRICO

TÍTULO: PLANTA

LOCAL: RUA MATIAS MACHADO DOS SANTOS E OUTRAS
BAIRRO BONSUCESSO


ARG. ELETRÔNICO: S01401-2-TOP-PLT.031

ESCALA: 1:500

DATA: SETEMBRO/2023

PRANCHETA: 013/019

PLANTA
ESC. 1:500

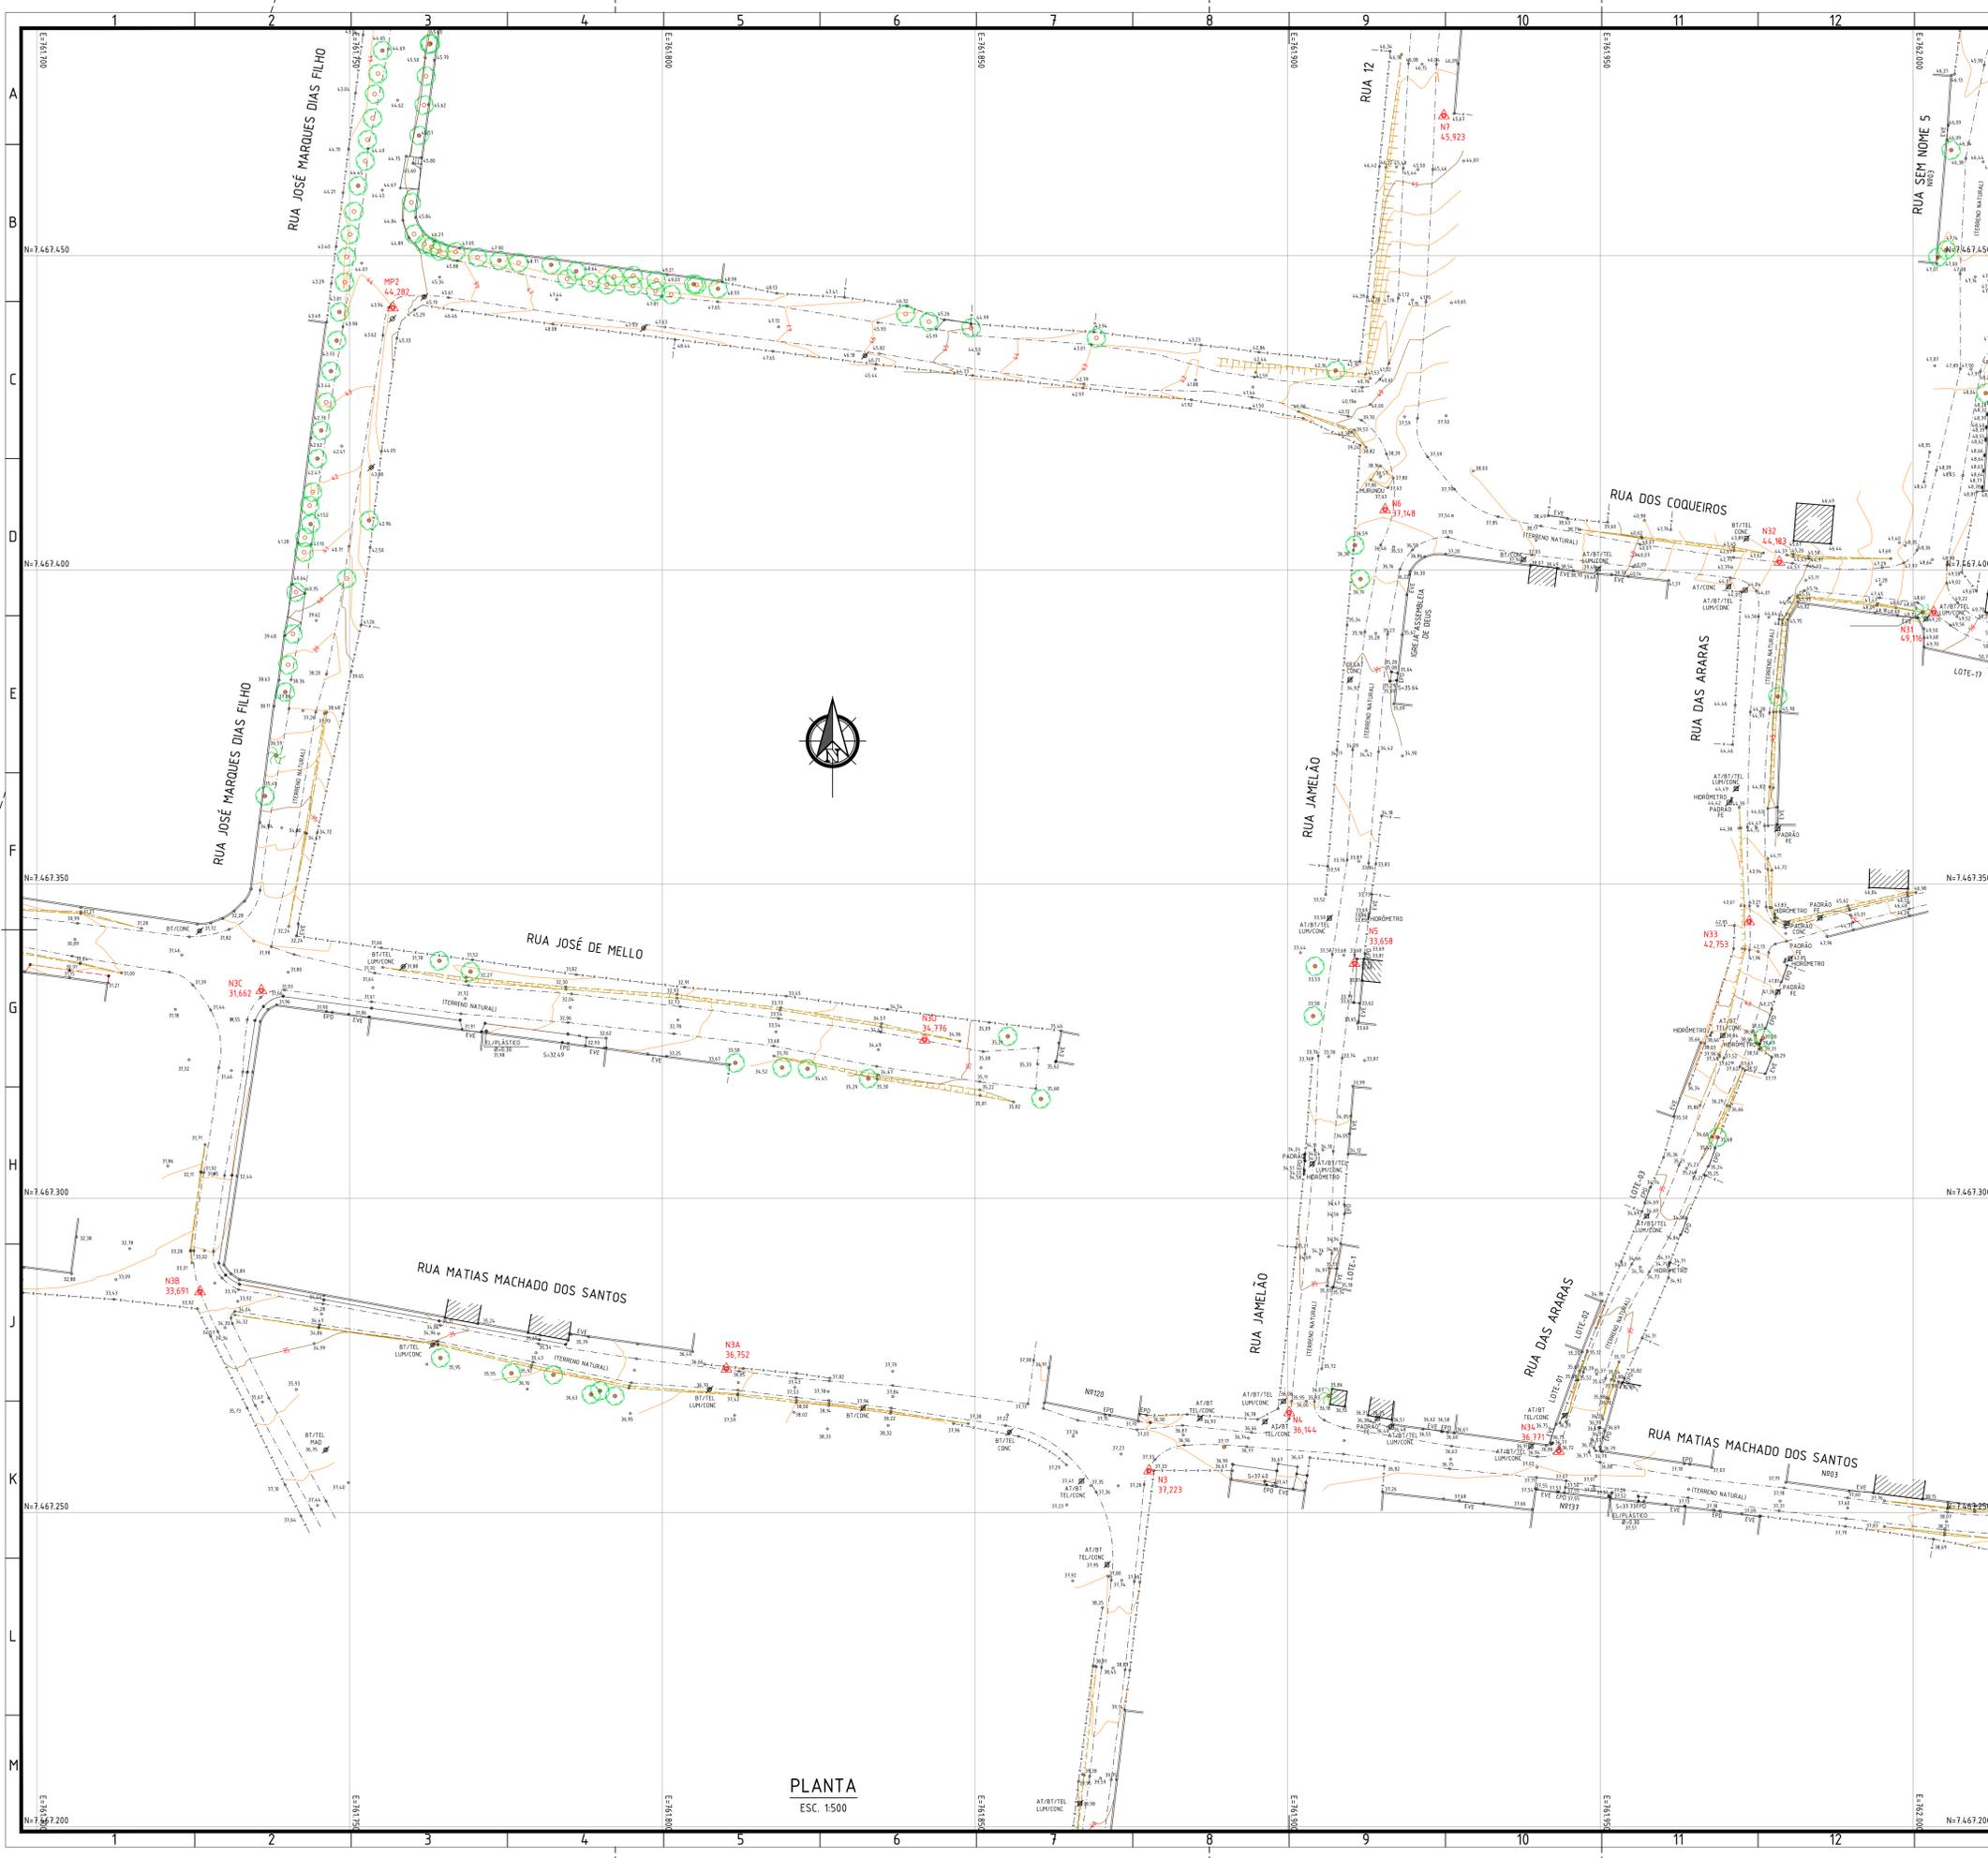


- NOTAS:
1. DIMENSÕES E ELEVÇÕES EM METRO, EXCETO ONDE INDICADO;
 2. DATUM VERTICAL: MARÉGRAFO DE IMBITUBA - S.C.
 3. DATUM HORIZONTAL: SIRGAS 2000;
 4. MERIDIANO CENTRAL: 45° W.Gr.

LEGENDA:

	VÉRTICES DA POLIGONAL		CONSTRUÇÃO	CONC	CONCRETO
	PONTO COTADO		COBERTURA	FE	FERRÃO
	COTA DE FUNDO		ABRIGO DE ÔNIBUS	AP	ÁGUAS PLUVIAIS
	SEMAFORO		MURO	ES	ESGOTO SANTÁRIO
	PLACA		PORTÃO	FL	FORÇA E LUZ
	TAMPÃO		GRADE	REG	REGISTRO
	CAIXA		MEIO-FIO	SIS. HDR	SISTEMA HIDRÁULICO
	RALO / BLOBO		MEIO-FIO REBAIXADO	EL	ELÉTRICA
	FRAMES		BORDE DE ASFALTO	S/D	SEM IDENTIFICAÇÃO
	ÁRVORE		CANALETA	LUM	LUMINÁRIA
	PALMÁCEA		BARRANCO	AT	ALTA TENSÃO
	LIXEIRA		CURVAS DE NÍVEL	BT	BAIXA TENSÃO
				REF	REFLETOR
				DESAT	DESATIVADO
				CABO	TV A CABO
				PC	PONTO DE CONSULTA

RELAÇÃO DE COORDENADAS DAS ESTAÇÕES

VERTICE	NORTE(Y)	ESTE(X)	COTA	VERTICE	NORTE(Y)	ESTE(X)	COTA
AD	7487225.402	762780.527	23.622	N14	7487488.039	762697.191	44.387
A1	7487324.428	762794.050	20.381	N15	7487466.459	762701.234	35.269
A2	7487210.852	762884.254	39.879	N16	7487412.052	762698.607	32.911
A3	7487295.100	763001.752	33.723	N18A	7487591.018	762717.774	24.571
A4	7487451.887	763188.629	36.379	N18B	7487576.889	762694.807	22.749
GPS3	7486941.837	761882.360	34.470	N19C	7487668.161	762518.302	23.469
GPS4	7486937.311	761855.887	33.485	N18D	7487561.873	762538.315	28.274
GPS5	7486962.937	761948.794	33.040	N17	7487608.372	762683.869	29.827
GPS6A	7486978.987	761942.593	35.539	N18	7487696.361	762680.087	45.407
GPS6B	7487007.083	763196.570	39.310	N18A	7487402.021	762787.284	43.075
GPS6C	7487175.371	762961.363	22.440	N19	7487652.527	762665.638	31.989
GPS6A	7487158.453	762878.296	29.525	N19A	7487476.796	762735.111	40.268
GPS6B	7487173.032	762735.595	29.173	N20	7487694.004	762856.174	45.361
N0	7487045.367	761989.523	47.109	N20B	7487444.102	762668.009	55.162
NDA	7487003.029	762062.368	48.469	N21	7487293.799	762375.604	53.455
NDA2	7487034.444	762047.265	54.909	N22	7487504.211	762387.688	50.151
N0B	7487035.099	762177.978	51.246	N22A	7487447.238	762360.445	52.748
N0C	7487065.918	762297.817	48.537	N23	7487221.815	762286.983	62.245
N0D	7487097.333	762434.955	49.796	N24	7487284.027	762287.024	61.798
N0E	7487135.286	762415.187	43.690	N23B	7487347.689	762297.587	53.684
N0F	7487172.821	762519.206	37.776	N24	7487216.798	762244.415	65.117
N0G	7487193.915	762622.215	31.895	N25	7487301.811	762213.105	68.595
N1	7487091.057	761895.979	44.970	N26	7487346.645	762198.596	49.835
N10	7487055.029	761942.290	47.346	N27	7487354.318	762128.480	48.648
N11	7487048.080	762000.887	45.817	N28	7487432.196	762098.052	47.486
N12	7487048.314	762037.955	42.464	N29	7487437.433	762046.949	50.079
N13	7487031.116	762063.470	39.971	N30	7487296.651	761877.787	37.223

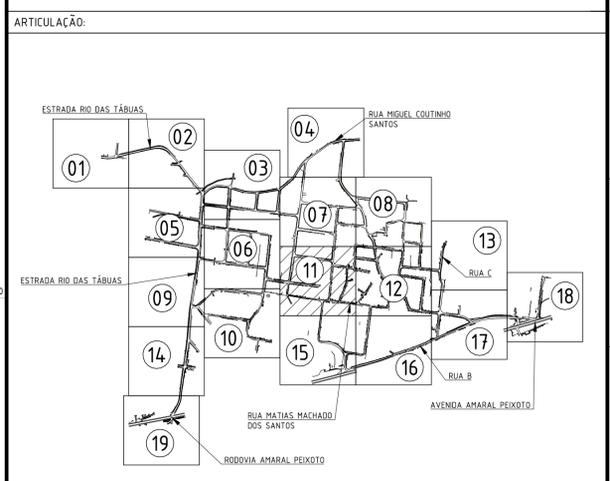

0	EMISSÃO INICIAL E SUBSTITUINDO OS DESENHOS "SG1401-2-TOP-PLT.001 A 018"	29/09/2023	MAR	MAIOR
REV.	DESCRIÇÃO	DATA	EXEC.	VERIF.

CONTRATO Nº 006/2022
Assinado de forma digital por MANUEL DA SILVA MACHADO FILHO:83702261753



SECRETARIA MUNICIPAL DE INFRAESTRUTURA

LEVANTAMENTO PLANIALTIMÉTRICO

TÍTULO: PLANTA
LOCAL: RUA MATIAS MACHADO DOS SANTOS E OUTRAS
BAIRRO: BONSUCESSO
ESCALA: 1:500
DATA: SETEMBRO/2023
PRONHIA: S01401-2-TOP-PLT.029
011/019

PLANTA
ESC. 1:500

