


- NOTAS:
- DIMENSÕES E ELEVACÕES EM METRO, EXCETO ONDE INDICADO;
 - DATUM VERTICAL: MARÉGRAFO DE IMBITUBA - S.C.
 - DATUM HORIZONTAL: SIRGAS 2000;
 - MERIDIANO CENTRAL: 45° W.Gr.

LEGENDA:

	VÉRTICES DA POLIGONAL		CONSTRUÇÃO	CONC	CONCRETO
	PONTO COTADO		COBERTURA	FE	FERRÃO
	COTA DE FUNDO		ABRIGO DE ÔNIBUS	AP	ÁGUAS PLUVIAIS
	POSTE		MURO	ES	ESGOTO SANTÁRIO
	SEMÁFORO		PORTÃO	FL	FORÇA E LUZ
	PLACA		GRADÉ	REG	REGISTRO
	TAMPÃO		MEIO-FIO	SIS. HDR	SISTEMA HIDRÁULICO
	CAIXA		BORDO DE ASFALTO	TEL	ELÉTRICA
	RALO / BLOBO		CANALETA	TEL	TELEFONA
	FRADES		BARRANCO	HD	HIDRÁULICA
	ÁRVORE		CURVAS DE NÍVEL	S/D	SEM IDENTIFICAÇÃO
	PALMÁCEA			LUM	LUMINÁRIA
	LIXEIRA			AT	ALTA TENSÃO
				BT	BAIXA TENSÃO
				REF	REFLETOR
				DESAT	DESATIVADO
				CABO	TV A CABO
				PC	PONTO DE CONSULTA

RELAÇÃO DE COORDENADAS DAS ESTAÇÕES

VÉRTICE	NORTE(Y)	ESTE(X)	COTA	VÉRTICE	NORTE(Y)	ESTE(X)	COTA
AD	7467225.402	762780.527	23.622	N14	7467488.039	762697.191	44.387
A1	7467224.428	762794.050	20.381	N15	7467496.499	762711.224	35.269
A2	7467219.852	762984.294	30.979	N16	7467512.052	762508.607	32.011
A3	7467295.100	763001.752	33.723	N18A	7467591.018	762317.774	24.571
A4	7467402.987	763198.829	36.379	N16B	7467576.689	762594.802	22.769
GPS3	7466994.837	761982.300	34.470	N16C	7467666.161	762218.302	23.469
GPS3A	7466997.311	761850.887	33.485	N18D	7467561.673	762138.315	28.274
GPS4	7466992.857	761964.794	35.040	N17	7467506.372	762283.989	29.827
GPS4A	7466978.987	761942.593	35.539	N18	7467396.381	762280.087	46.467
GPS5	7467007.083	762196.570	35.110	N18A	7467422.201	762197.204	43.075
GPS6	7467726.371	762961.363	22.440	N19	7467562.527	762265.638	31.988
GPS6A	7467158.453	762978.296	29.525	N19A	7467476.796	762375.111	42.268
GPS7	7467133.032	762735.599	29.173	N20	7467504.041	762166.114	45.581
NO	7467045.367	761989.523	47.109	N20	7467348.102	762568.059	55.182
NDA	7467003.029	762062.968	45.469	N21	7467293.799	762375.604	53.455
NDA2	7467034.444	762047.955	54.969	N22	7467204.221	762387.668	50.191
NDB	7467035.099	762177.978	51.246	N22A	7467147.238	762360.445	52.748
NDC	7467005.916	762297.817	48.537	N23	7467221.915	762286.983	62.245
NDD	7467091.533	762340.955	49.796	N23A	7467364.987	762287.224	60.799
NDE	7467135.290	762415.187	43.690	N23B	7467347.989	762287.587	53.684
NDF	7467122.821	762516.538	37.776	N24	7467216.788	762244.415	65.117
NOG	7467169.915	762622.315	33.895	N25	7467391.611	762213.155	68.995
N1	7467091.057	761885.979	44.970	N26	7467346.645	762196.596	49.835
N10	7467652.929	761942.290	47.246	N27	7467354.318	762128.490	48.645
N11	7467648.080	762000.887	45.817	N28	7467432.196	762096.052	47.486
N12	7467646.314	762037.955	42.464	N29	7467437.433	762048.949	50.076
N13	7467531.116	762063.475	39.871	N3	7467256.631	761877.797	37.223

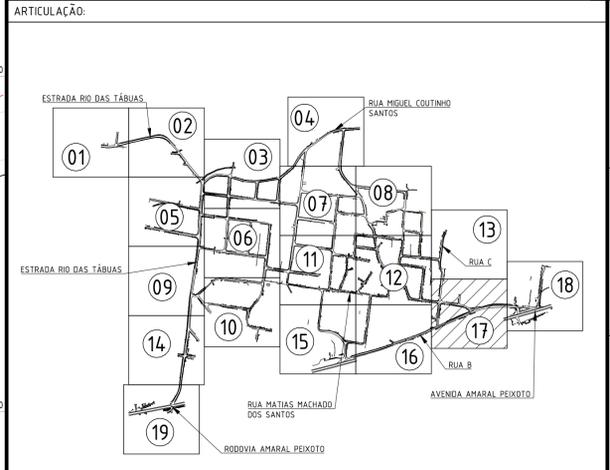

0	EMISSÃO INICIAL E SUBSTITUINDO OS DESENHOS "SIG401-2-TOP-PLT.001 A 018"	29/09/2023	MAR	MAOR
REV.	DESCRIÇÃO	DATA	EXEC.	VERIF.
ORIENTE				
EXEC.	MAR	29 / 09 / 23		
DES.	CVBB	29 / 09 / 23		
VER.	MAOR	29 / 09 / 23		

CONTRATO N° 006/2022
Assinado de forma digital por MANUEL DA SILVA MACHADO FILHO83702261753

MANUEL DA SILVA MACHADO FILHO - CREA/RJ 84.955206-0

PREFEITURA SAQUAREMA
TRABALHO E RESPEITO

SECRETARIA MUNICIPAL DE INFRAESTRUTURA

LEVANTAMENTO PLANIALTIMÉTRICO


PLANTA

LUGAR: RUA MATIAS MACHADO DOS SANTOS E OUTRAS
BAIRRO BONSUCESSO

ARG. ELETRÔNICO: S01401-2-TOP-PLT.035

ESCALA: 1:500
DATA: SETEMBRO/2023
PRANTIA: 017/019

PLANTA
ESC. 1:500

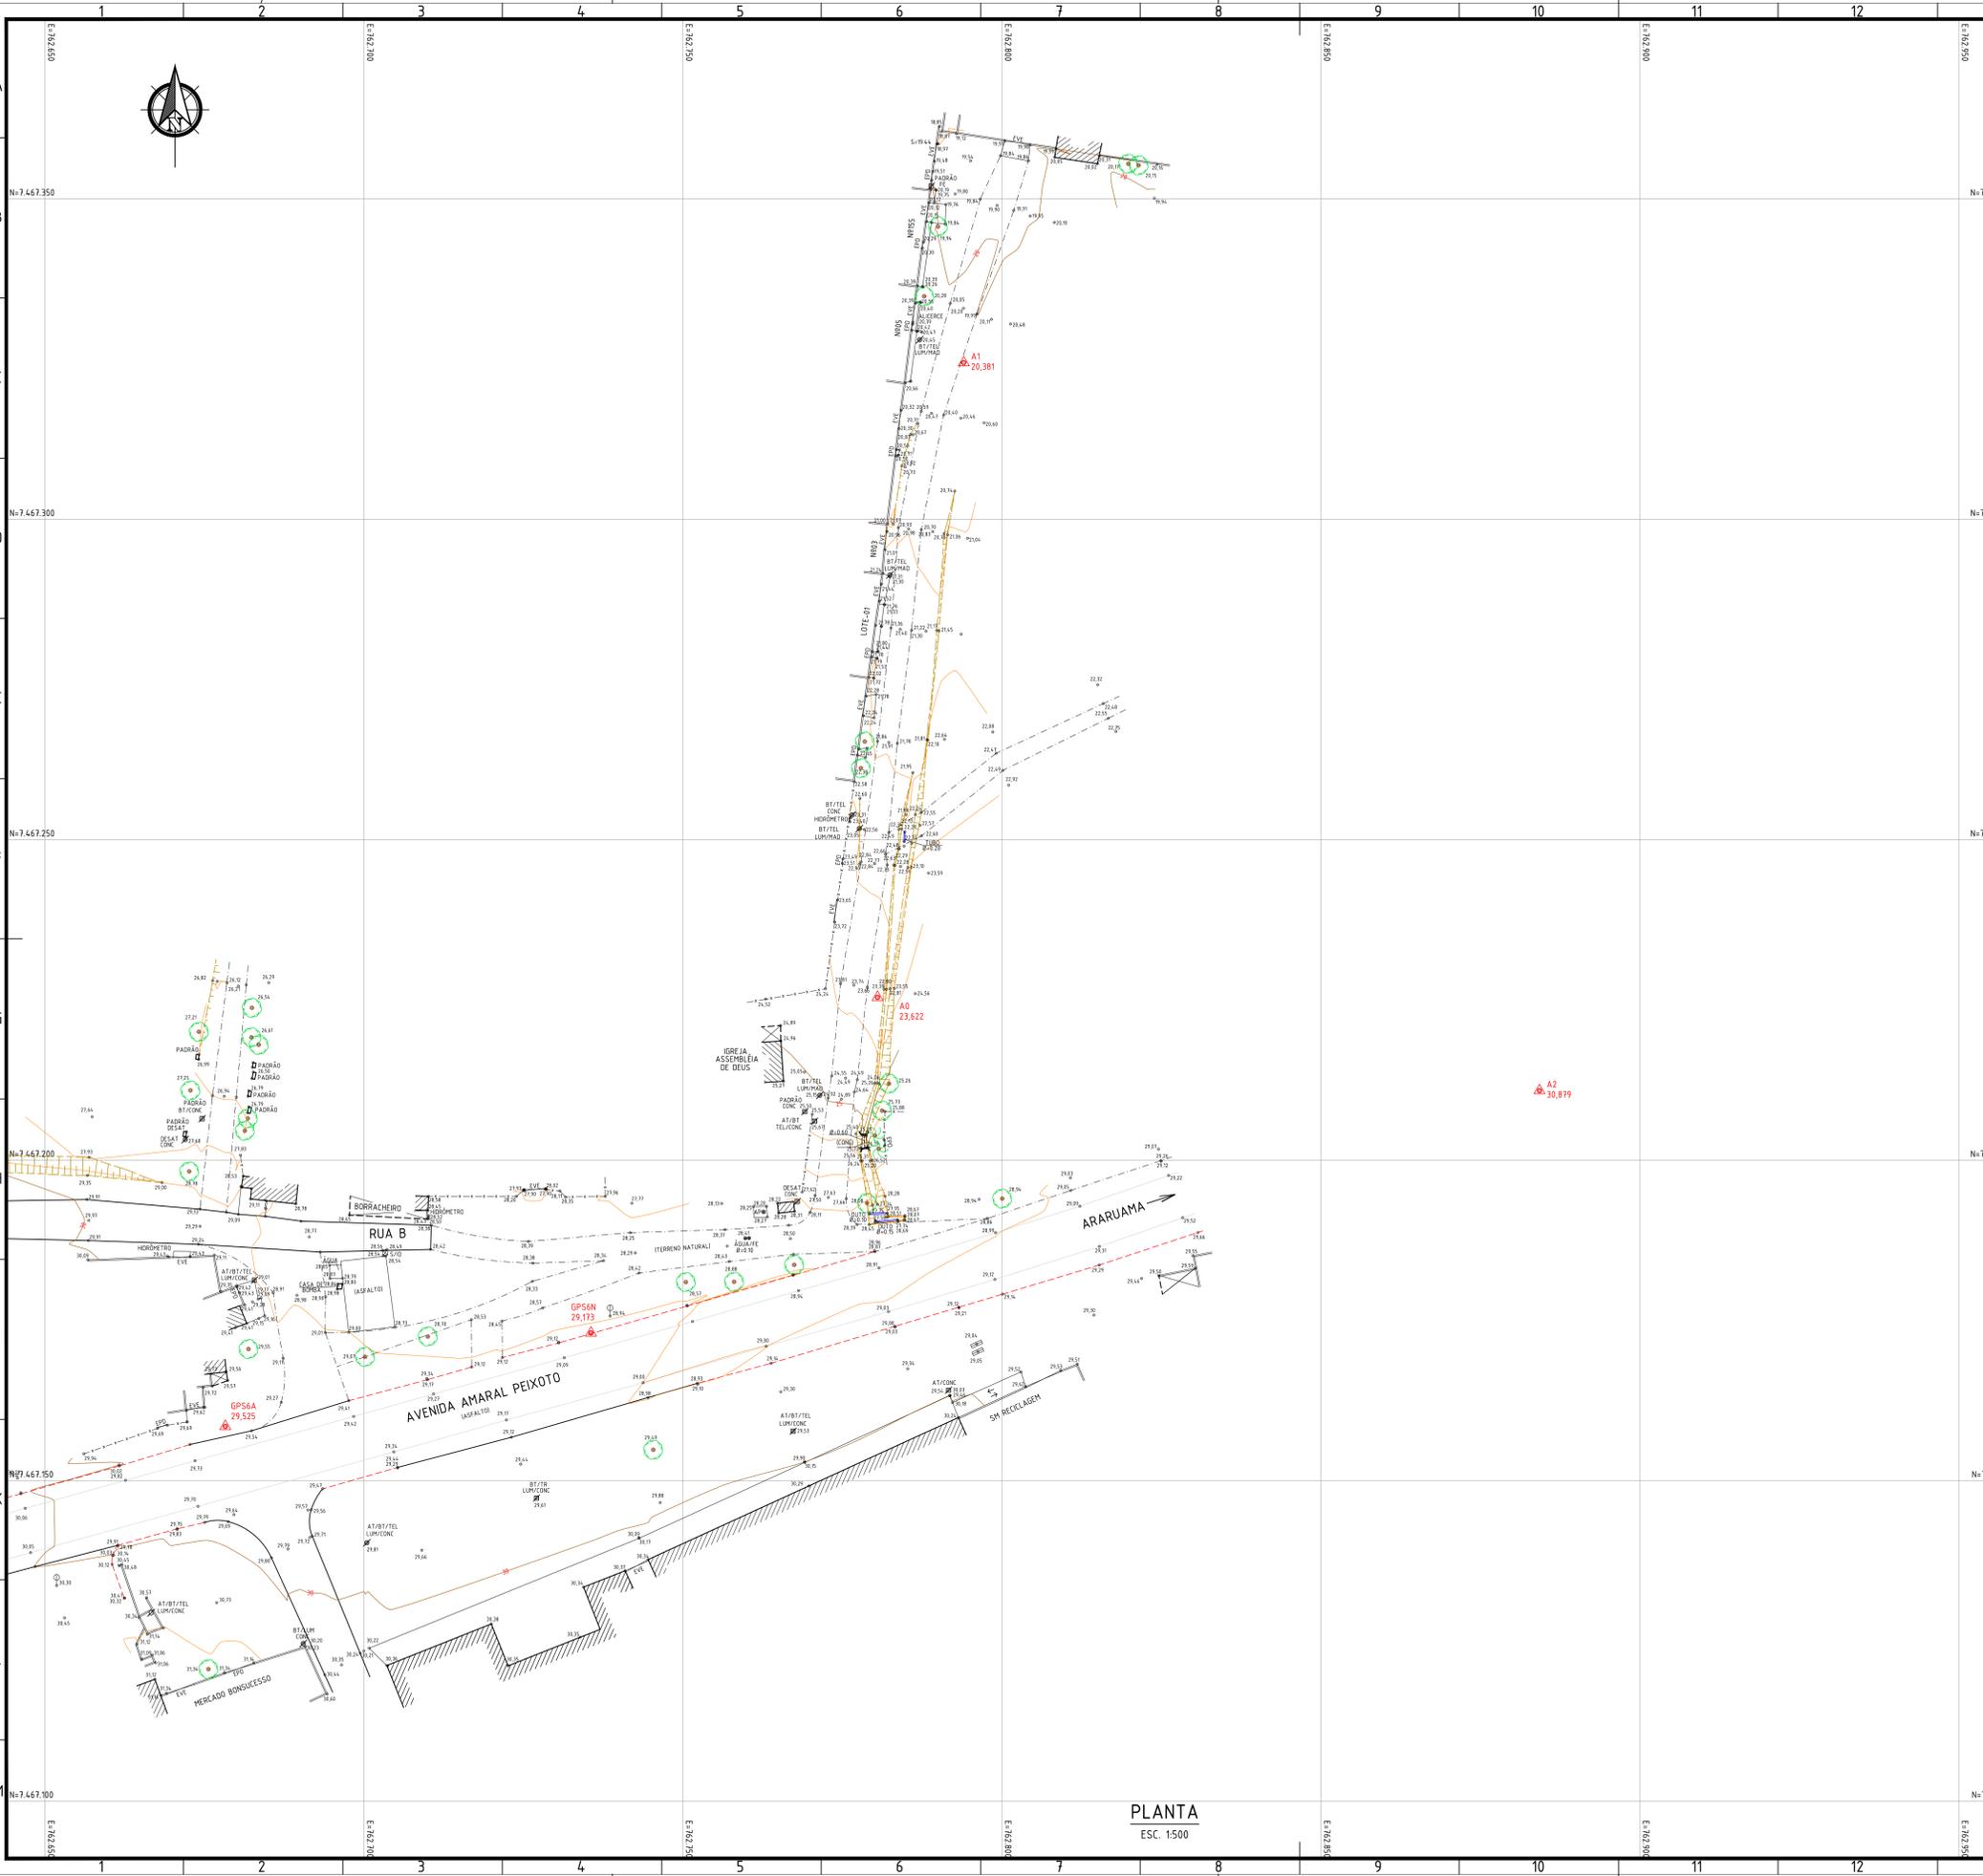


- NOTAS:
- DIMENSÕES E ELEVACÕES EM METRO, EXCETO ONDE INDICADO;
 - DATUM VERTICAL: MARÉGRAFO DE IMBITUBA - S.C.
 - DATUM HORIZONTAL: SIRGAS 2000;
 - MERIDIANO CENTRAL: 45° W.Gr.

LEGENDA:

	VÉRTICES DA POLIGONAL		CONSTRUÇÃO	CONC	CONCRETO
	PONTO COTADO		COBERTURA	FE	FERRÃO
	COTA DE FUNDO		ABRIGO DE ÔNIBUS	AP	ÁGUAS PLUVIAIS
	SEMÁFORO		MURO	ES	ESGOTO SANTÁRIO
	PLACA		PORTÃO	FL	FORÇA E LUZ
	TAMPÃO		GRADE	REG	REGISTRO
	CAIXA		MEIO-FIO	SIS. HDR	SISTEMA HIDRÁULICO
	RALO / BLOBO		BORDO DE ASFALTO	EL	ELÉTRICA
	FRADES		CANALETA	TEL	TELEFONIA
	ÁRVORE		BARRANCO	HD	HIDRÁULICA
	PALMÁCEA		CURVAS DE NÍVEL	S/D	SEM IDENTIFICAÇÃO
	LIXEIRA			LUM	LUMINÁRIA
				AT	ALTA TENSÃO
				BT	BAIXA TENSÃO
				REF	REFLETOR
				DESAT	DESATIVADO
				CABO	TV A CABO
				PC	PONTO DE CONSULTA

RELAÇÃO DE COORDENADAS DAS ESTAÇÕES

VÉRTICE	NORTE(Y)	ESTE(X)	COTA	VÉRTICE	NORTE(Y)	ESTE(X)	COTA
A0	7487225.402	762780.527	23.622	N14	7487488.039	762697.191	44.387
A1	7487224.428	762794.050	20.381	N15	7487496.499	762711.234	32.269
A2	7487219.852	762884.294	30.879	N16	7487512.052	762698.607	32.011
A3	7487295.100	763001.752	33.723	N18A	7487501.018	762717.774	24.571
A4	7487420.987	763168.629	36.379	N16B	7487576.689	762594.802	22.769
GPS3	7486941.837	761882.300	34.470	N16C	7487668.161	762218.302	23.469
GPS3A	7486937.311	761850.887	33.485	N18D	7487561.873	762138.315	28.274
GPS4	7486992.857	761984.794	35.040	N17	7487636.372	762283.989	29.827
GPS4A	7486978.987	761942.593	35.539	N18	7487396.381	762280.087	45.457
GPS5	7487027.083	762190.370	35.110	N18A	7487422.201	762197.264	43.075
GPS5A	7487178.371	762491.363	32.440	N19	7487362.027	762363.638	31.988
GPS6	7487158.453	762478.296	29.525	N19A	7487476.796	762375.111	42.268
GPS6A	7487113.032	762378.599	29.173	N20	7487548.102	762368.059	55.182
GPS6B	7487045.367	761983.523	47.109	N20	7487548.102	762368.059	55.182
NDA	7487003.029	762062.968	45.469	N21	7487293.799	762375.604	53.455
NDA2	7487034.444	762047.950	54.969	N22	7487504.221	762387.668	50.131
NDB	7487035.099	762177.978	51.246	N22A	7487147.238	762360.445	52.748
NDC	7487065.916	762297.817	48.537	N23	7487221.915	762286.983	62.245
NDD	7487091.333	762340.950	49.796	N24	7487204.907	762287.234	60.799
NDE	7487135.290	762415.187	43.690	N23B	7487347.989	762287.587	53.684
NDF	7487172.821	762476.538	37.776	N24	7487216.798	762244.415	65.177
NDG	7487189.915	762522.315	31.895	N25	7487301.911	762213.105	68.950
N1	7487091.057	761885.979	44.970	N26	7487346.645	762196.596	49.835
N10	7487653.929	761942.290	47.246	N27	7487554.318	762128.490	48.645
N11	7487648.068	762000.887	45.817	N28	7487432.196	762096.052	47.486
N12	7487646.314	762037.965	42.464	N29	7487437.433	762048.949	50.076
N13	7487631.116	762063.475	39.871	N3	7487256.631	761877.797	37.223

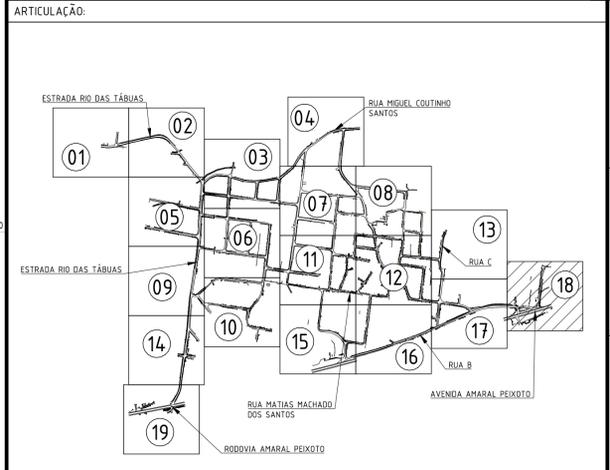

0	EMISSÃO INICIAL E SUBSTITUINDO OS DESENHOS "SIG101-2-TOP-PLT.001 A 018"	29/09/2023	MAR	MAIOR
REV.	DESCRIÇÃO	DATA	EXEC.	VERIF.
01			MAR	29 / 09 / 23
02			CVBB	29 / 09 / 23
03			MAIOR	29 / 09 / 23

CONTRATO Nº 006/2022
Assinado de forma digital por MANUEL DA SILVA MACHADO FILHO/83702261753

MANUEL DA SILVA MACHADO FILHO - CREA/RJ 84.955206-0

PREFEITURA SQAUREMA
TRABALHO E RESPEITO

SECRETARIA MUNICIPAL DE INFRAESTRUTURA

LEVANTAMENTO PLANALTIMÉTRICO

PLANTA

LOCAL: RUA MATIAS MACHADO DOS SANTOS E OUTRAS
BAIRRO BONSUCESSO


ARG. ELETRÔNICO: S01401-2-TOP-PLT.036

ESCALA: 1:500

DATA: SETEMBRO/2023

PRANCHA: 018/019

PLANTA
ESC 1:500

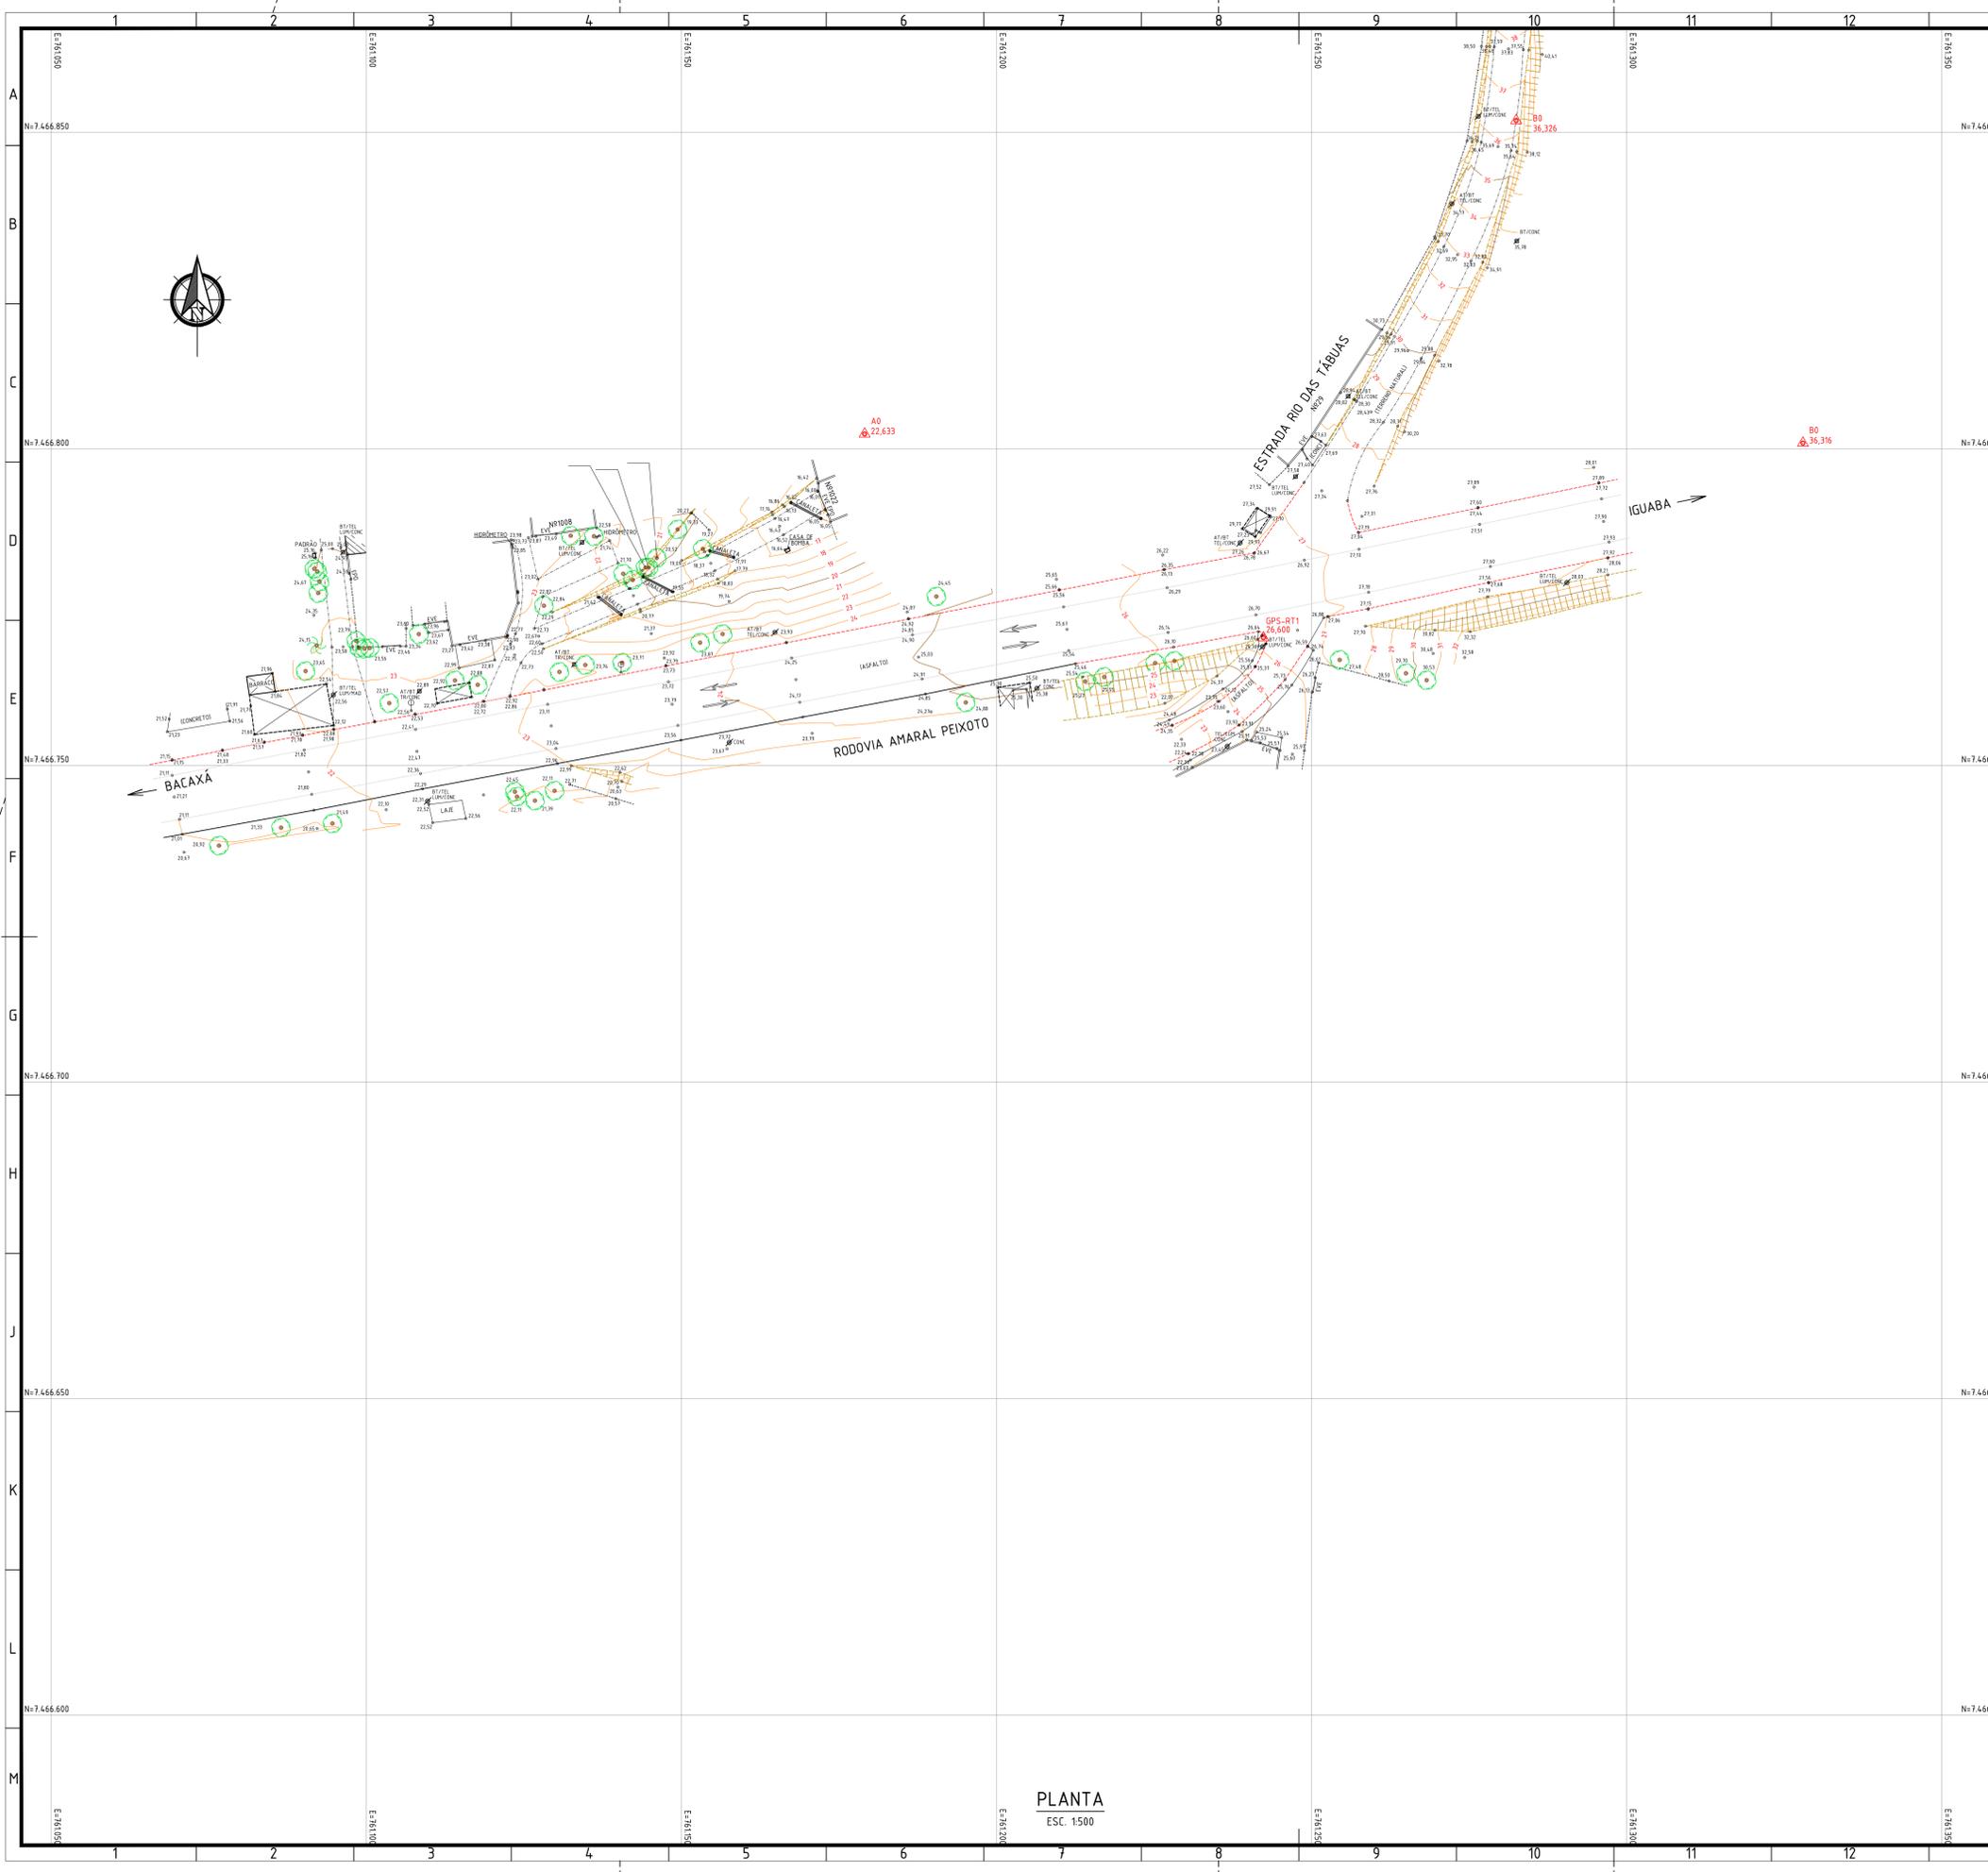


- NOTAS:
- DIMENSÕES E ELEVACÕES EM METRO, EXCETO ONDE INDICADO;
 - DATUM VERTICAL: MARÉGRAFO DE IMBITUBA - S.C.
 - DATUM HORIZONTAL: SIRGAS 2000;
 - MERIDIANO CENTRAL: 45° W.Gr.

LEGENDA:

	VÉRTICES DA POLIGONAL		CONSTRUÇÃO	CONC	CONCRETO
	PONTO COTADO		COBERTURA	FE	FERRO
	COTA DE FUNDO		ABRIGO DE ÔNIBUS	AP	ÁGUAS PLUVIAIS
	POSTE		MURO	ES	ESGOTO SANTÁRIO
	SEMÁFORO		PORTÃO	FL	FORÇA E LUZ
	PLACA		GRADE	REG	REGISTRO
	TAMPÃO		MEIO-FID	SIS. HDR	SISTEMA HIDRÁULICO
	CAIXA		MEIO-FID REBAIXADO	EL	ELÉTRICA
	RALO / BLOBO		BORDO DE ASFALTO	TEL	TELEFONA
	FRAMES		CANALETA	HD	HIDRÁULICA
	ÁRVORE		BARRANCO	S/D	SEM IDENTIFICAÇÃO
	PALMÁCEA		CURVAS DE NÍVEL	LUM	LUMINÁRIA
	LIXEIRA			AT	ALTA TENSÃO
				BT	BAIXA TENSÃO
				REF	REFLETOR
				DESAT	DESATIVADO
				CABO	TV A CABO
				PC	PONTO DE CONSULTA

RELAÇÃO DE COORDENADAS DAS ESTAÇÕES

VÉRTICE	NORTE(Y)	ESTE(X)	COTA	VÉRTICE	NORTE(Y)	ESTE(X)	COTA
AD	7467225,402	762780,527	23,622	N14	7467488,039	762697,191	44,387
AD1	7467224,428	762784,050	20,381	N15	7467496,469	762711,234	35,269
AD2	7467219,852	762804,294	30,879	N16	7467512,052	762698,607	32,911
AD3	7467295,100	763001,752	33,723	N18A	7467501,018	762717,774	24,571
AD4	7467420,987	763108,629	36,379	N16B	7467576,689	762594,802	22,169
GPS3	7466941,837	761882,300	34,470	N16C	7467668,161	762718,302	23,469
GPS3A	7466937,311	761885,887	33,485	N18D	7467561,673	762738,315	28,274
GPS4	7466992,817	761964,794	35,040	N17	7467568,372	762683,969	29,827
GPS4A	7466978,987	761942,593	35,539	N18	7467396,381	76280,087	45,407
GPS5	7467707,083	763196,370	35,110	N18A	7467422,051	762719,204	43,075
GPS6	7467776,371	762961,363	22,440	N19	7467502,027	762665,638	31,988
GPS6A	7467158,453	762978,296	29,525	N19A	7467476,796	762375,111	42,268
GPS6B	7467153,022	762735,599	29,173	N20	7467348,102	762568,059	55,192
NO	7467045,367	761983,523	47,109	N20A	7467303,799	762375,604	53,455
NOA	7467003,029	762062,968	45,469	N21	7467293,799	762375,604	53,455
NOB	7467035,099	762177,978	51,246	N22A	7467147,238	762360,445	52,748
NOC	7467065,916	762297,817	48,537	N23	7467221,915	762286,983	62,245
NOE	7467100,333	762340,955	49,796	N24	7467216,798	762244,415	65,117
NOF	7467132,261	762391,538	37,776	N25	7467206,611	762213,105	65,895
NOG	7467165,915	762422,315	33,895	N26	7467346,645	762196,596	49,835
N1	7467091,057	761885,979	44,970	N27	7467354,318	762128,490	48,645
N10	7467653,929	761942,290	47,246	N28	7467432,196	762096,052	47,486
N11	7467648,080	762000,887	45,817	N29	7467437,433	762048,949	50,076
N12	7467646,314	762037,965	42,464	N3	7467266,651	761877,797	33,223
N13	7467651,116	762063,475	39,871				

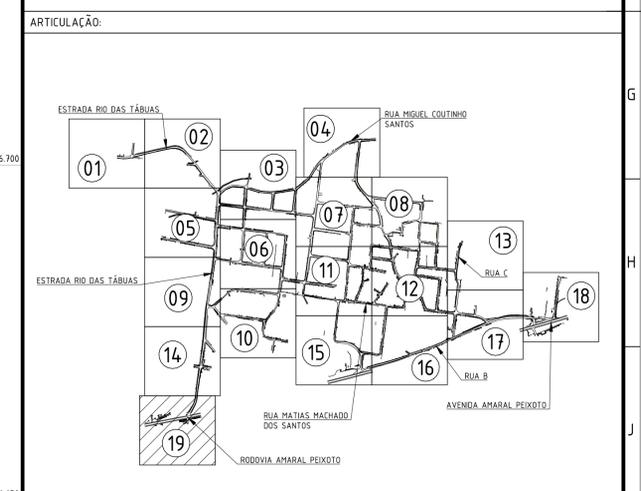

0	EMISSÃO INICIAL E SUBSTITUINDO OS DESENHOS "SIG1401-2-TOP-PLT.001 A 018"	29/09/2023	MAR	MAOR
REV.	DESCRIÇÃO	DATA	EXEC.	VERIF.
01			MAR	29 / 09 / 23
02			CVBB	29 / 09 / 23
03			MAOR	29 / 09 / 23

CONTRATO N° 006/2022
Assinado de forma digital por MANUEL DA SILVA MACHADO FILHO/8370261753

MANUEL DA SILVA MACHADO FILHO - CREA/RJ 84.955.006-0

PREFEITURA SAQUAREMA
TRABALHO E RESPEITO

SECRETARIA MUNICIPAL DE INFRAESTRUTURA

LEVANTAMENTO PLANIALTIMÉTRICO

PLANTA

LOCAL: RUA MATIAS MACHADO DOS SANTOS E OUTRAS
BAIRRO BONSUCESSO

ARG. ELETRÔNICO: S01401-2-TOP-PLT.037

ESCALA: 1:500
DATA: SETEMBRO/2023
PRANTIA: 019/019

PLANTA
ESC. 1:500