




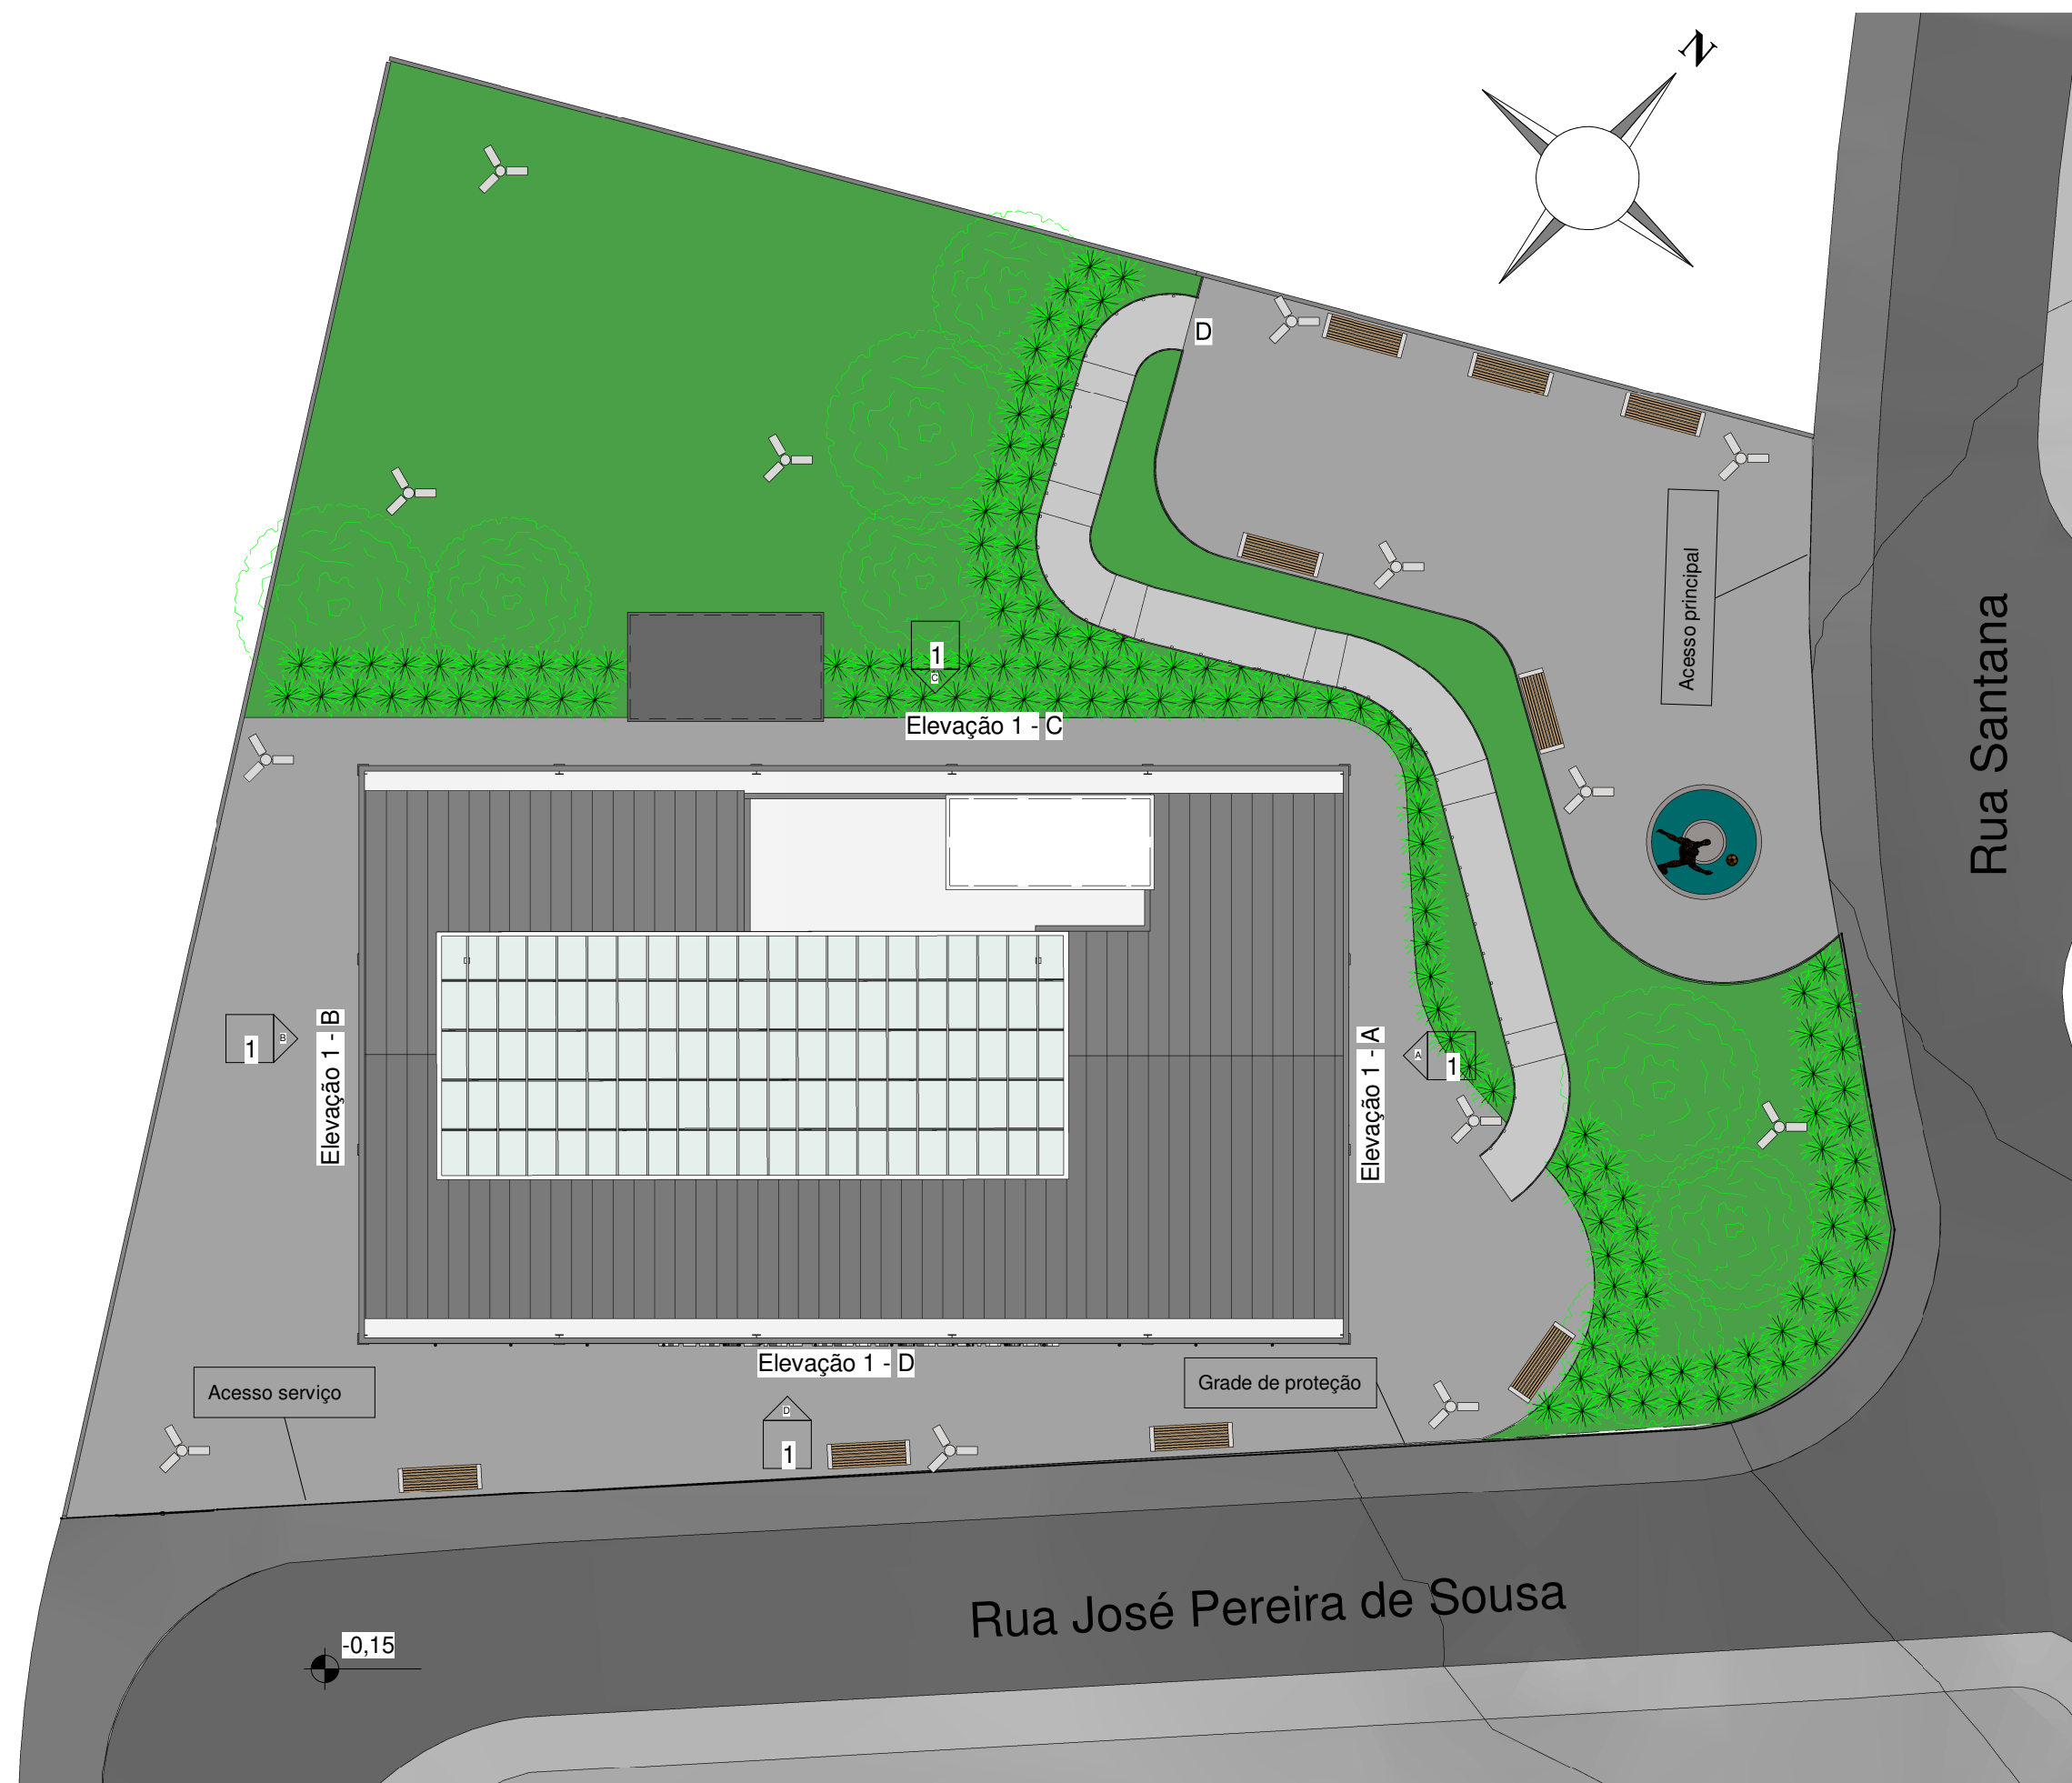


1 Implantação
1 : 250

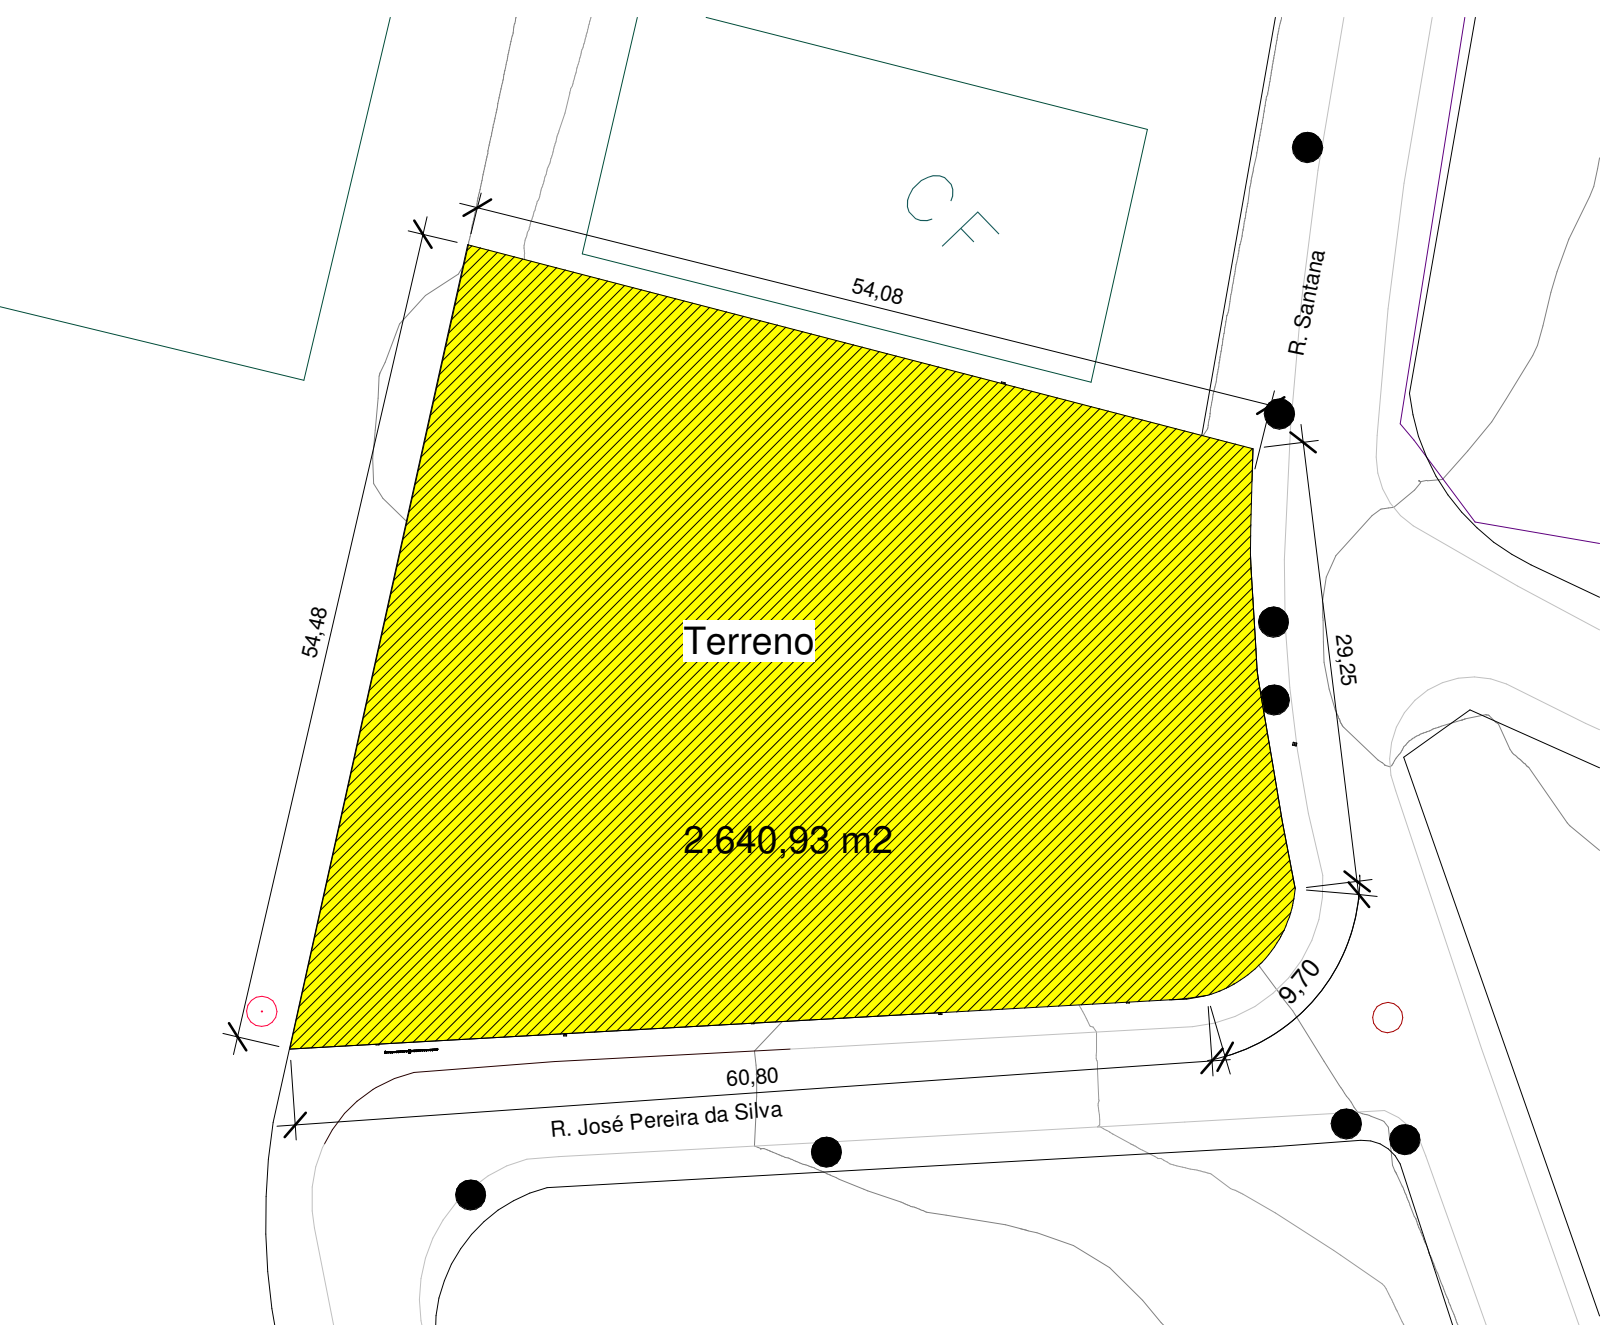


2 Localização
1 : 500

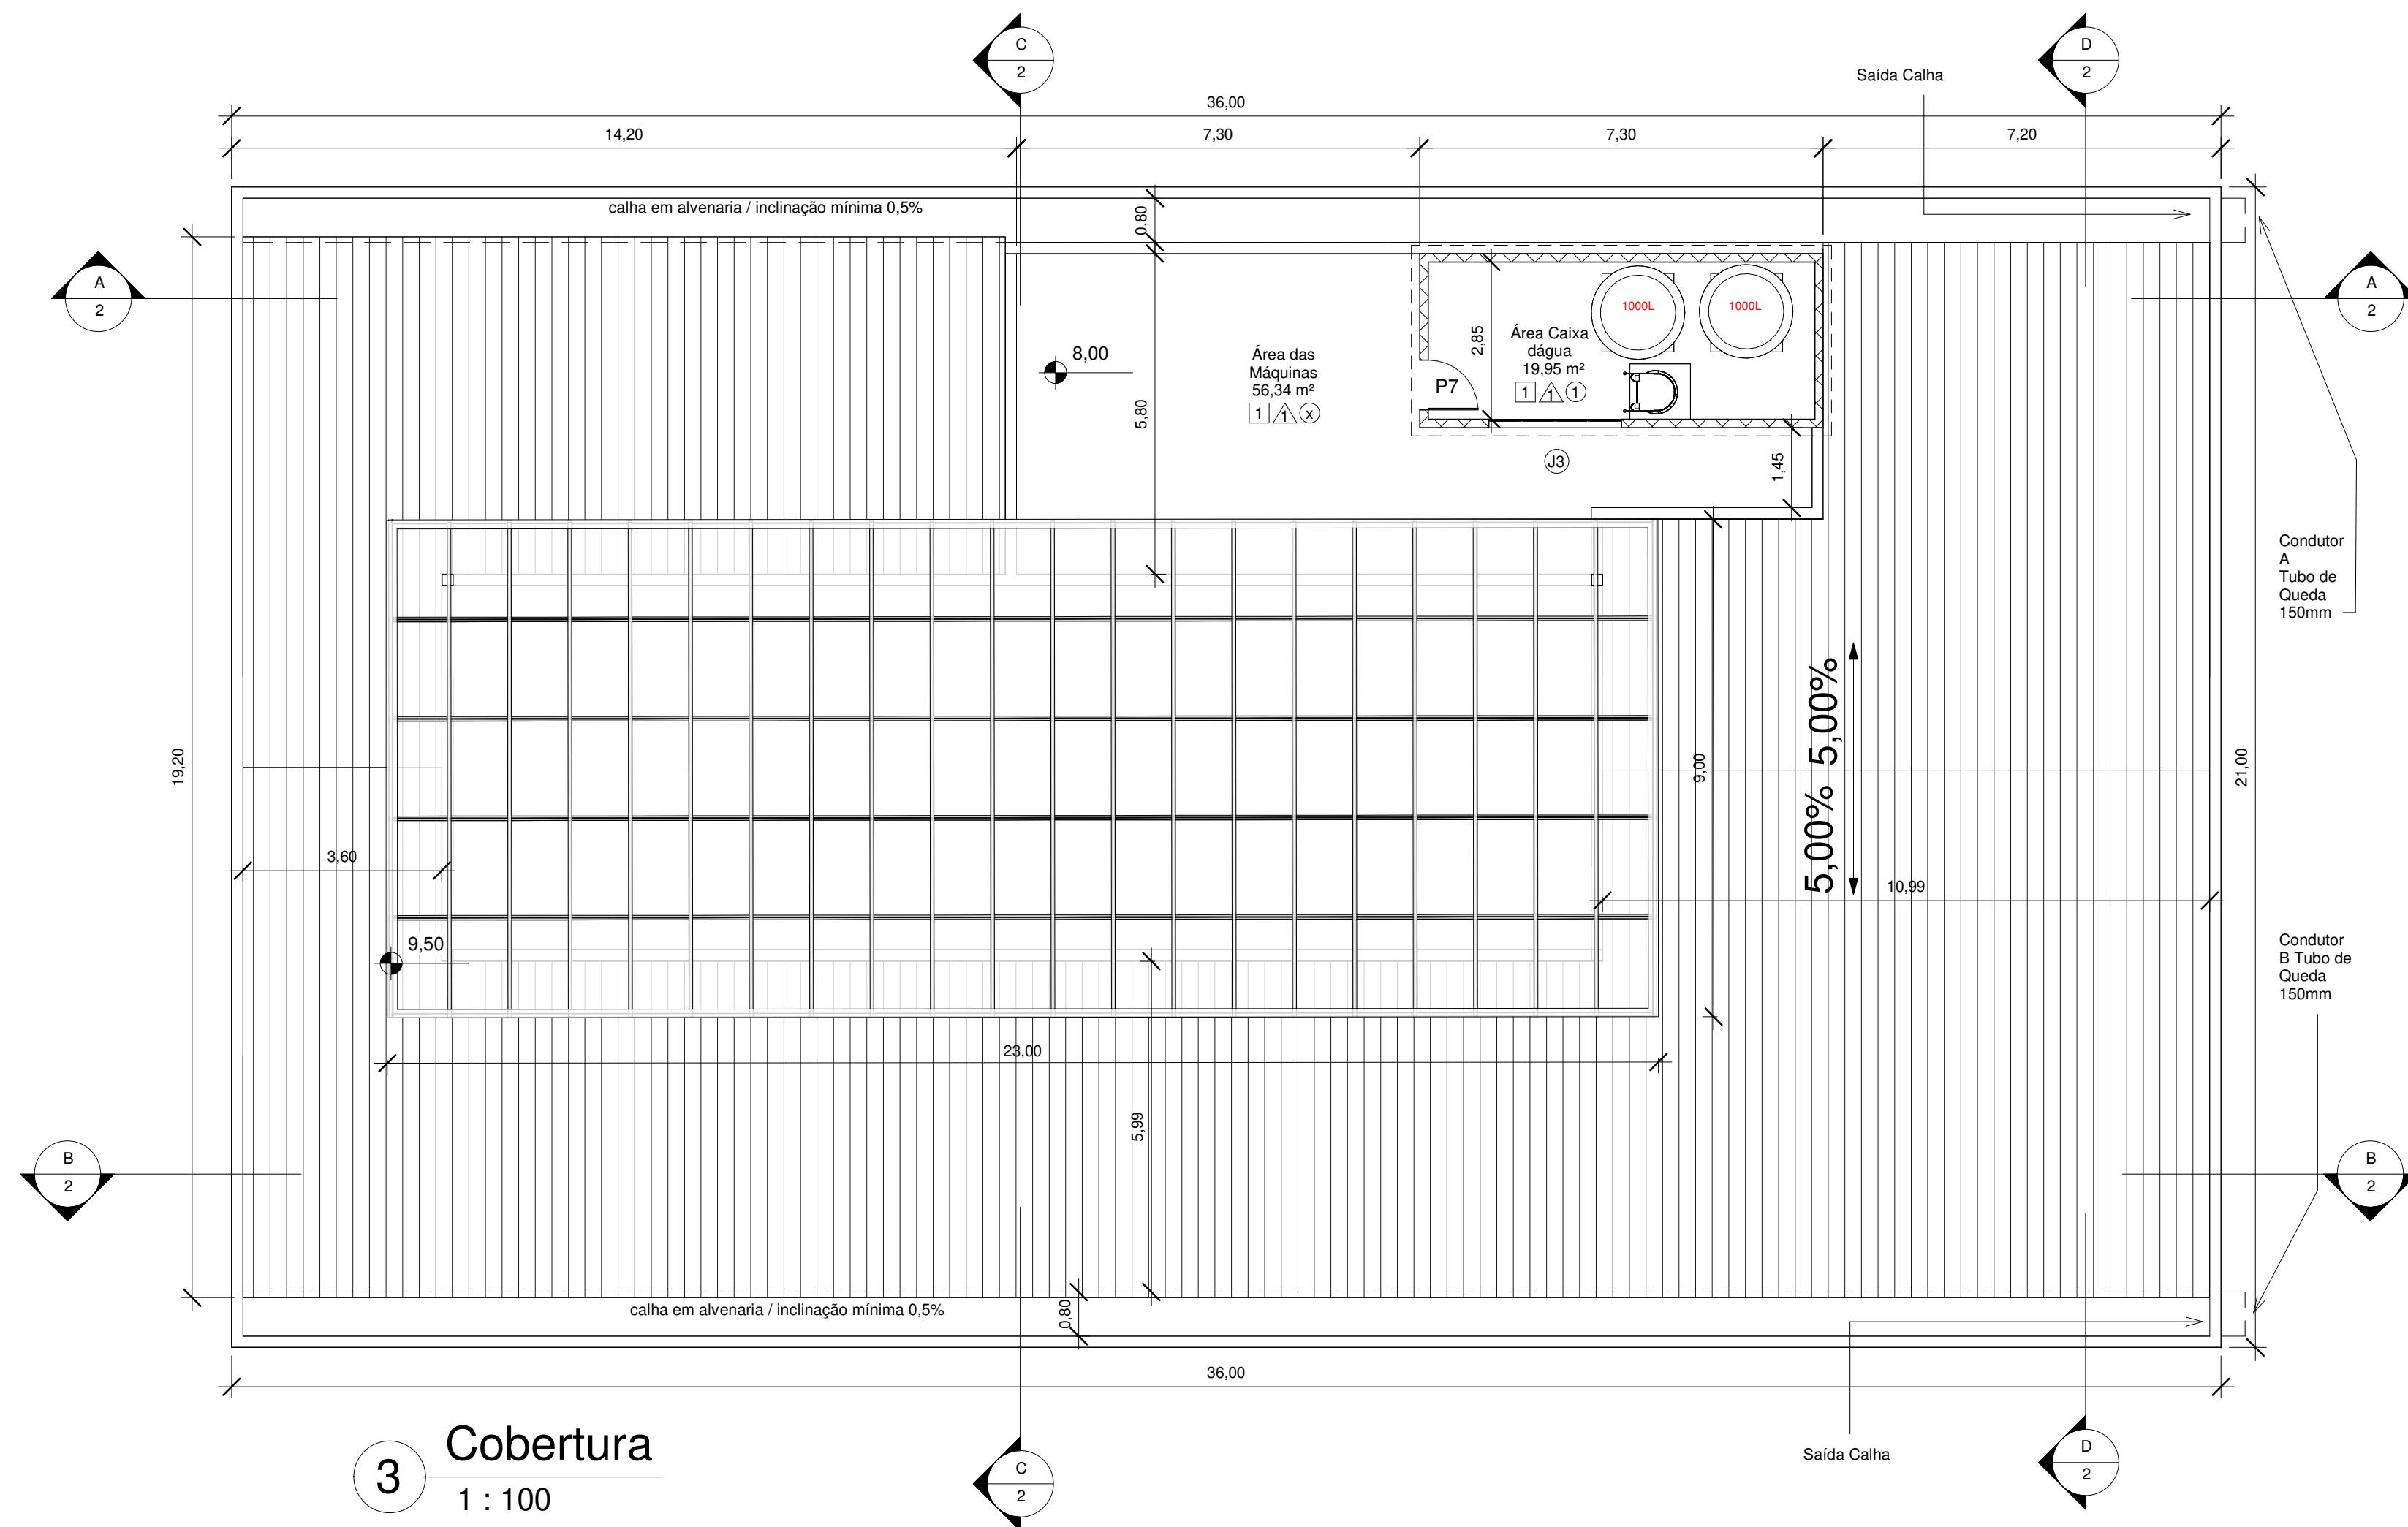


3 Cobertura
1 : 100

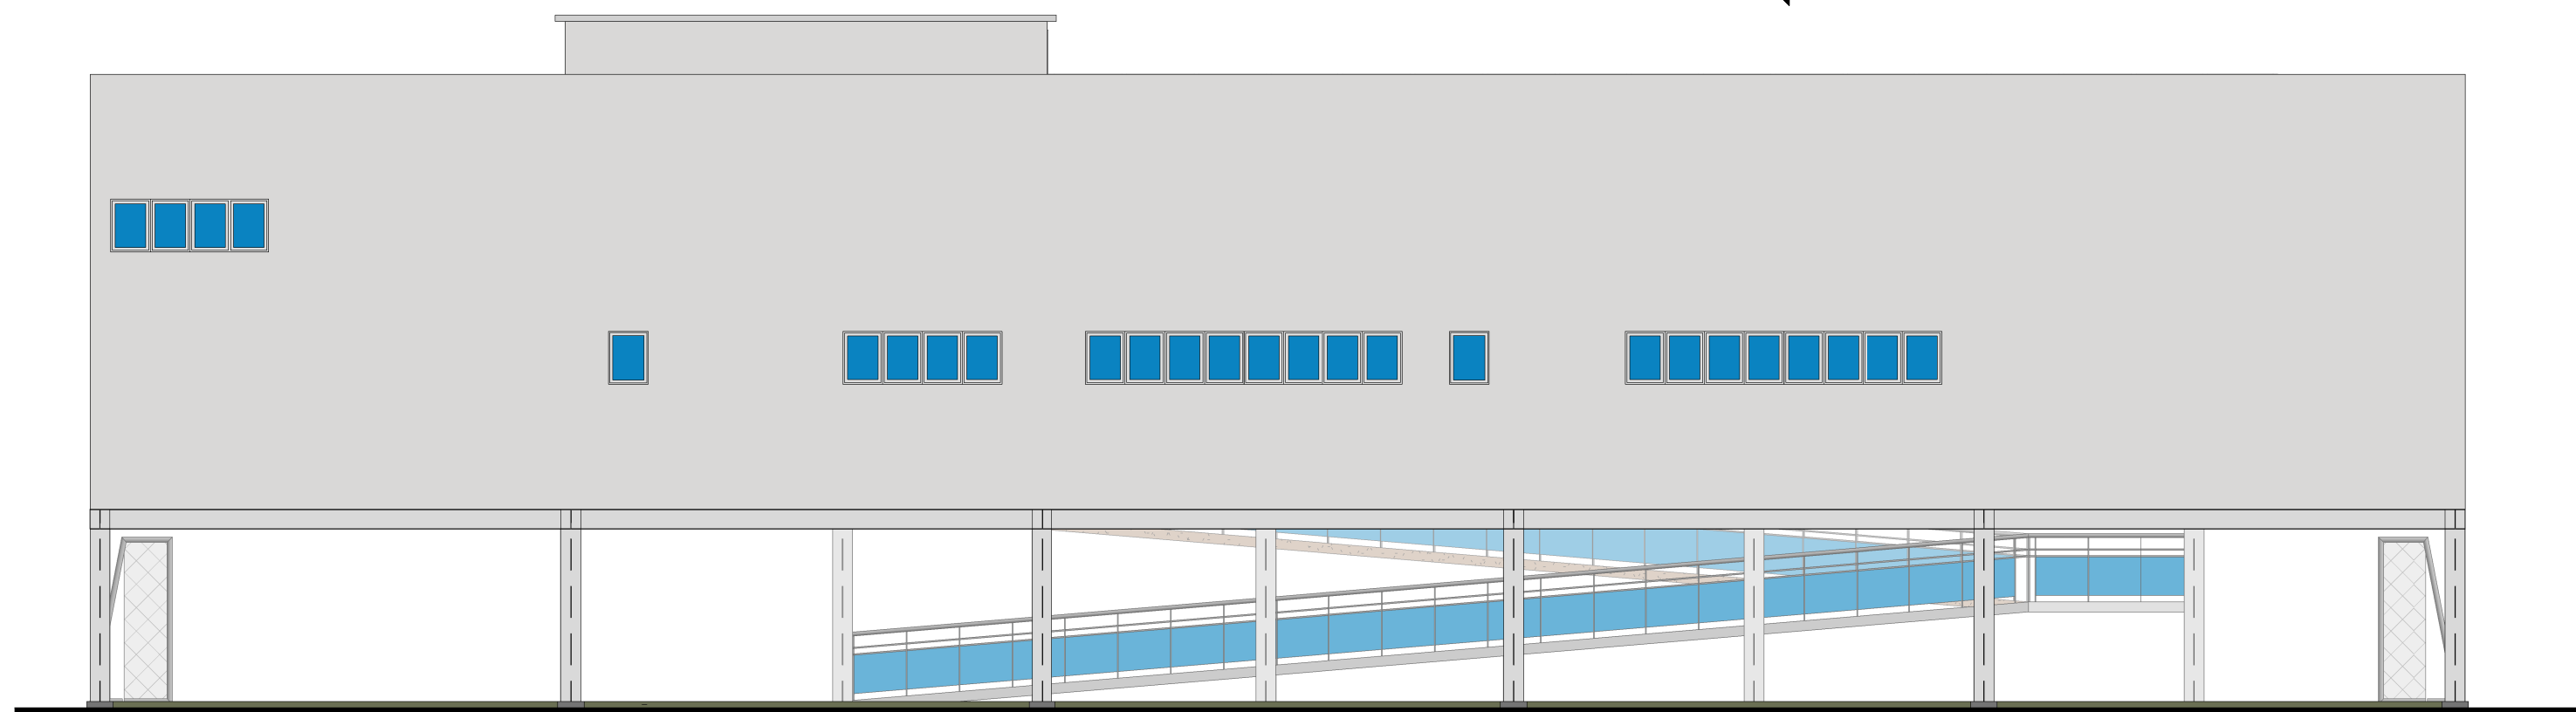


C Elevação 1 - C
1 : 100

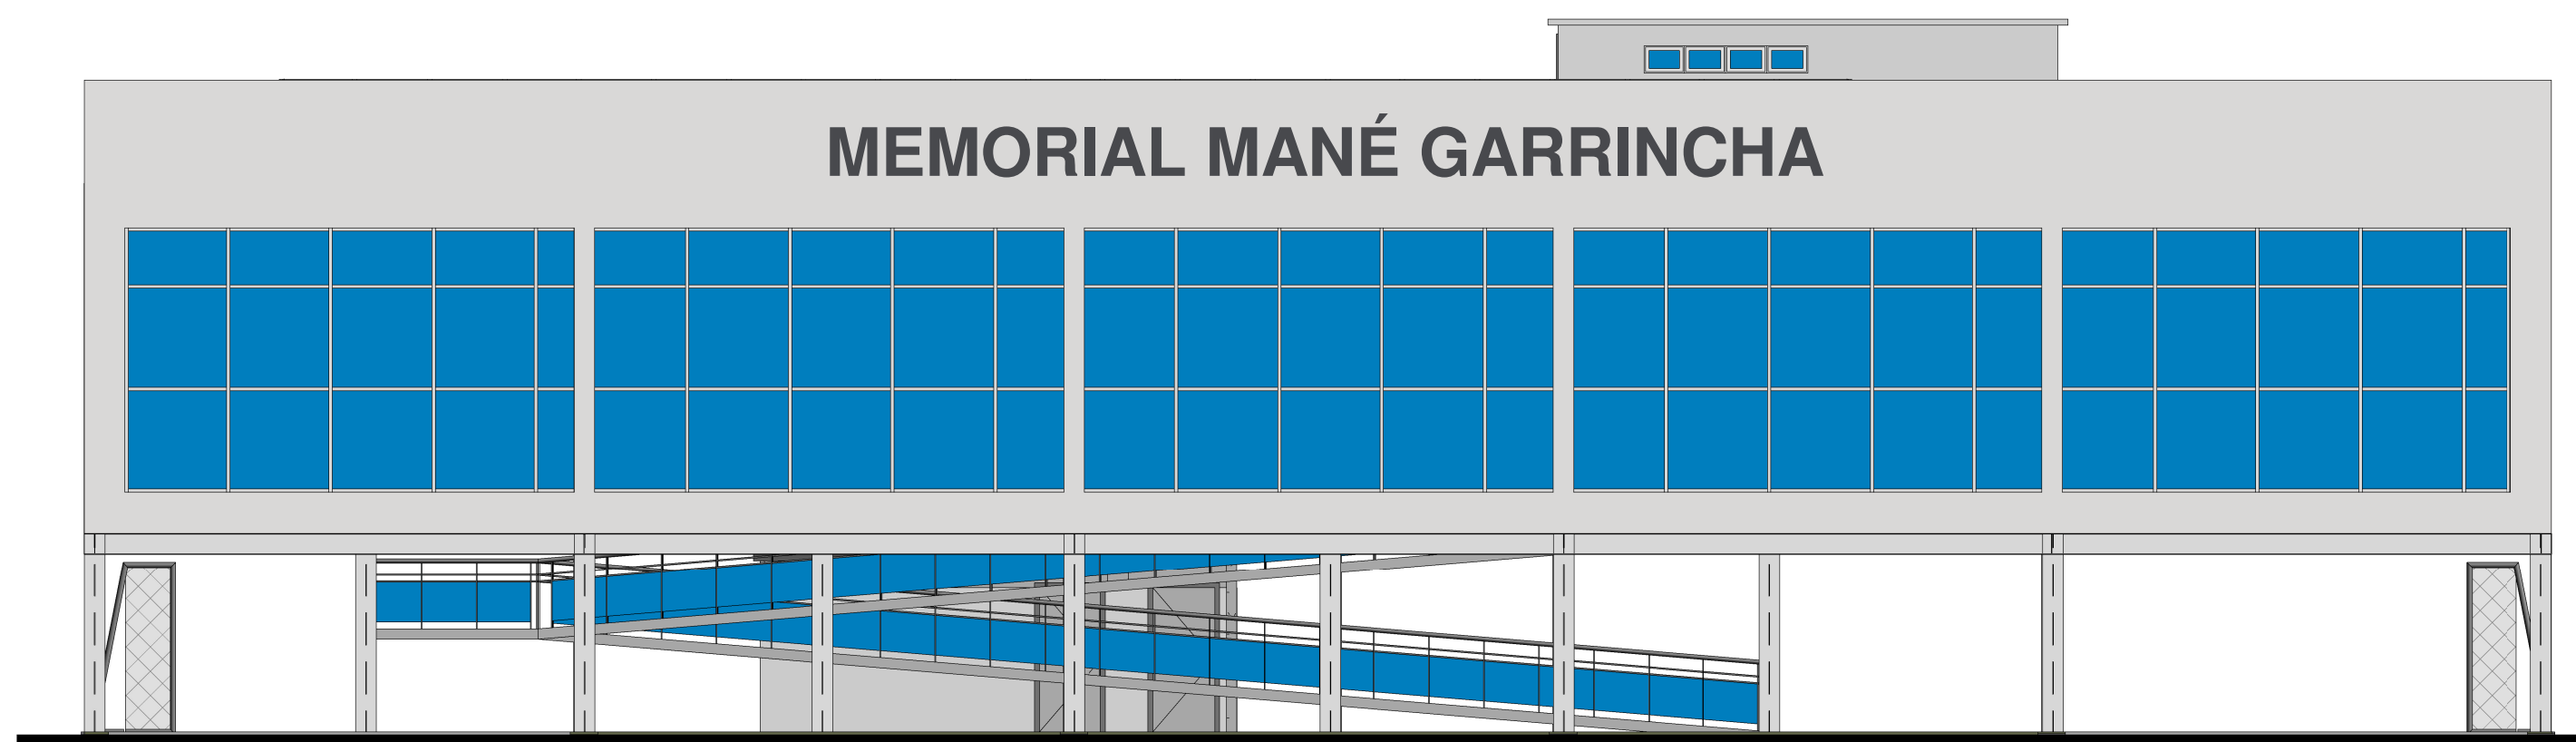

D Elevação 1 - D
1 : 100

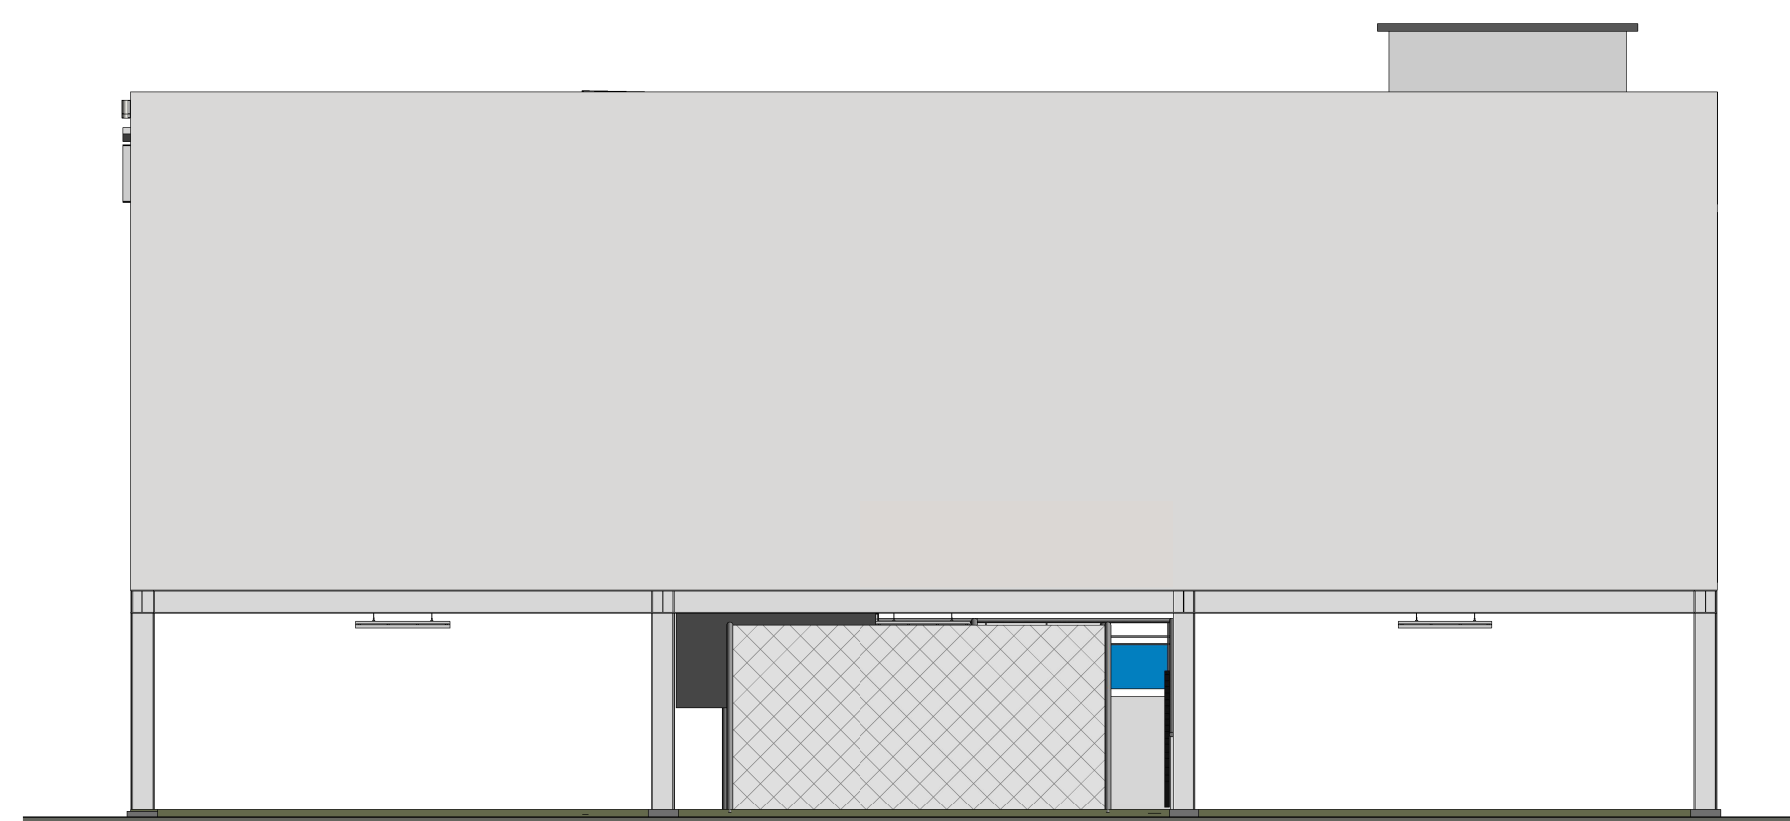

A Elevação 1 - A
1 : 100

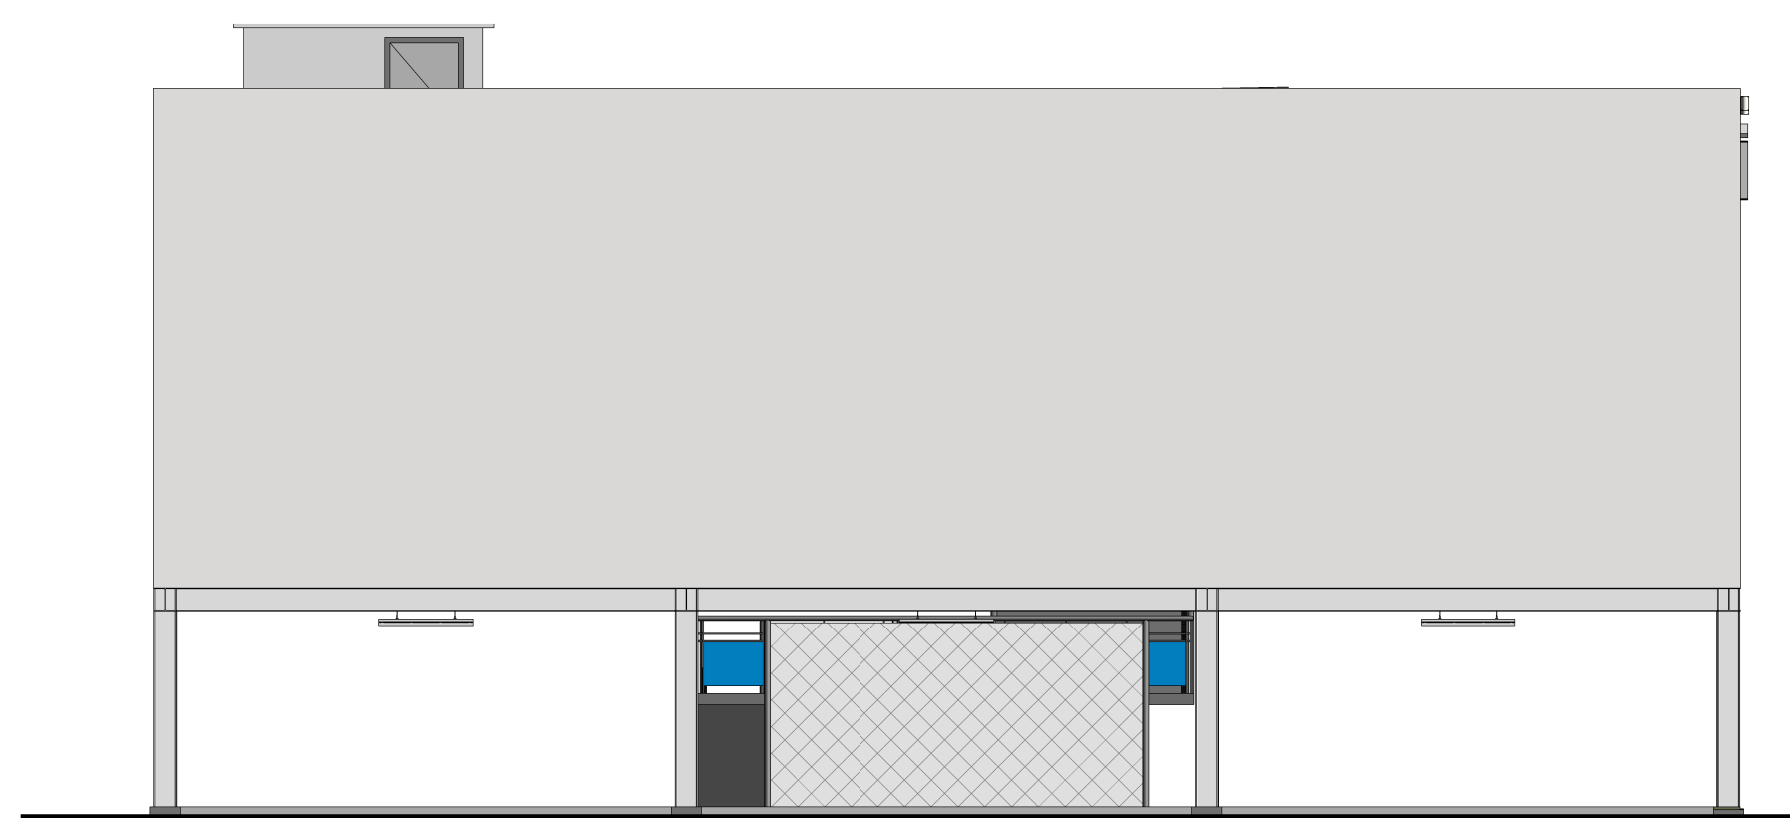

B Elevação 1 - B
1 : 100











v1 Visualização externa



v2 Visualização interna

Revestimentos	
1 - Porcelanato Técnico	
2 - Carpete Acústico	
3 - Grama Sintética	
4 - Piso Intertravado Cinza	
1- Tinta Acrílica Branca Fosca	
2 - Painéis Acústicos	
3 - Cerâmica Branca 30x30	
1 - Laje com Pintura Branca	
2 - Forro Acústico	
3 - Forro em Gesso Acartonado	

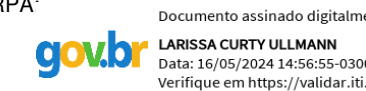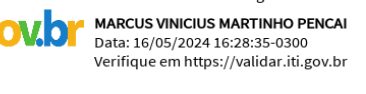 PREFEITURA MUNICIPAL DE MAGÉ SECRETARIA MUNICIPAL DE HABITAÇÃO E URBANISMO AVENIDA SIMÃO DA MOTA, Nº 925, SOBRADO - CENTRO - MAGÉ - RJ E-MAIL: habitacao@mage.rj.gov.br Telefone: 21 26330745	
PROJETO: CONSTRUÇÃO DO MEMORIAL MANÉ GARRINCHA	
LOCALIZAÇÃO: RUA JOSÉ PEREIRA DE SOUSA, S/N, PAU GRANDE - VILA INHOMIRIM - 6º DISTRITO, MAGÉ - RJ	
PROJETO DE ACORDO COM O CÓDIGO DE OBRAS - LEI 18/2021	
PRPA:  LARISSA CURTLY ULLMANN CPF: 14.760.020-14 E-MAIL: lcurtly@mage.rj.gov.br	LARISSA CURTLY ULLMANN MATRÍCULA 363908
SECRETÁRIO MUNICIPAL DE HABITAÇÃO E URBANISMO:  MARCUS VINICIUS MARTINHO PENCAI CPF: 14.760.020-14 E-MAIL: mpencai@mage.rj.gov.br	
ASSUNTO: Nº DO PROCESSO:	DATA: 05/2024 ESC: Indicada REV: 05 1

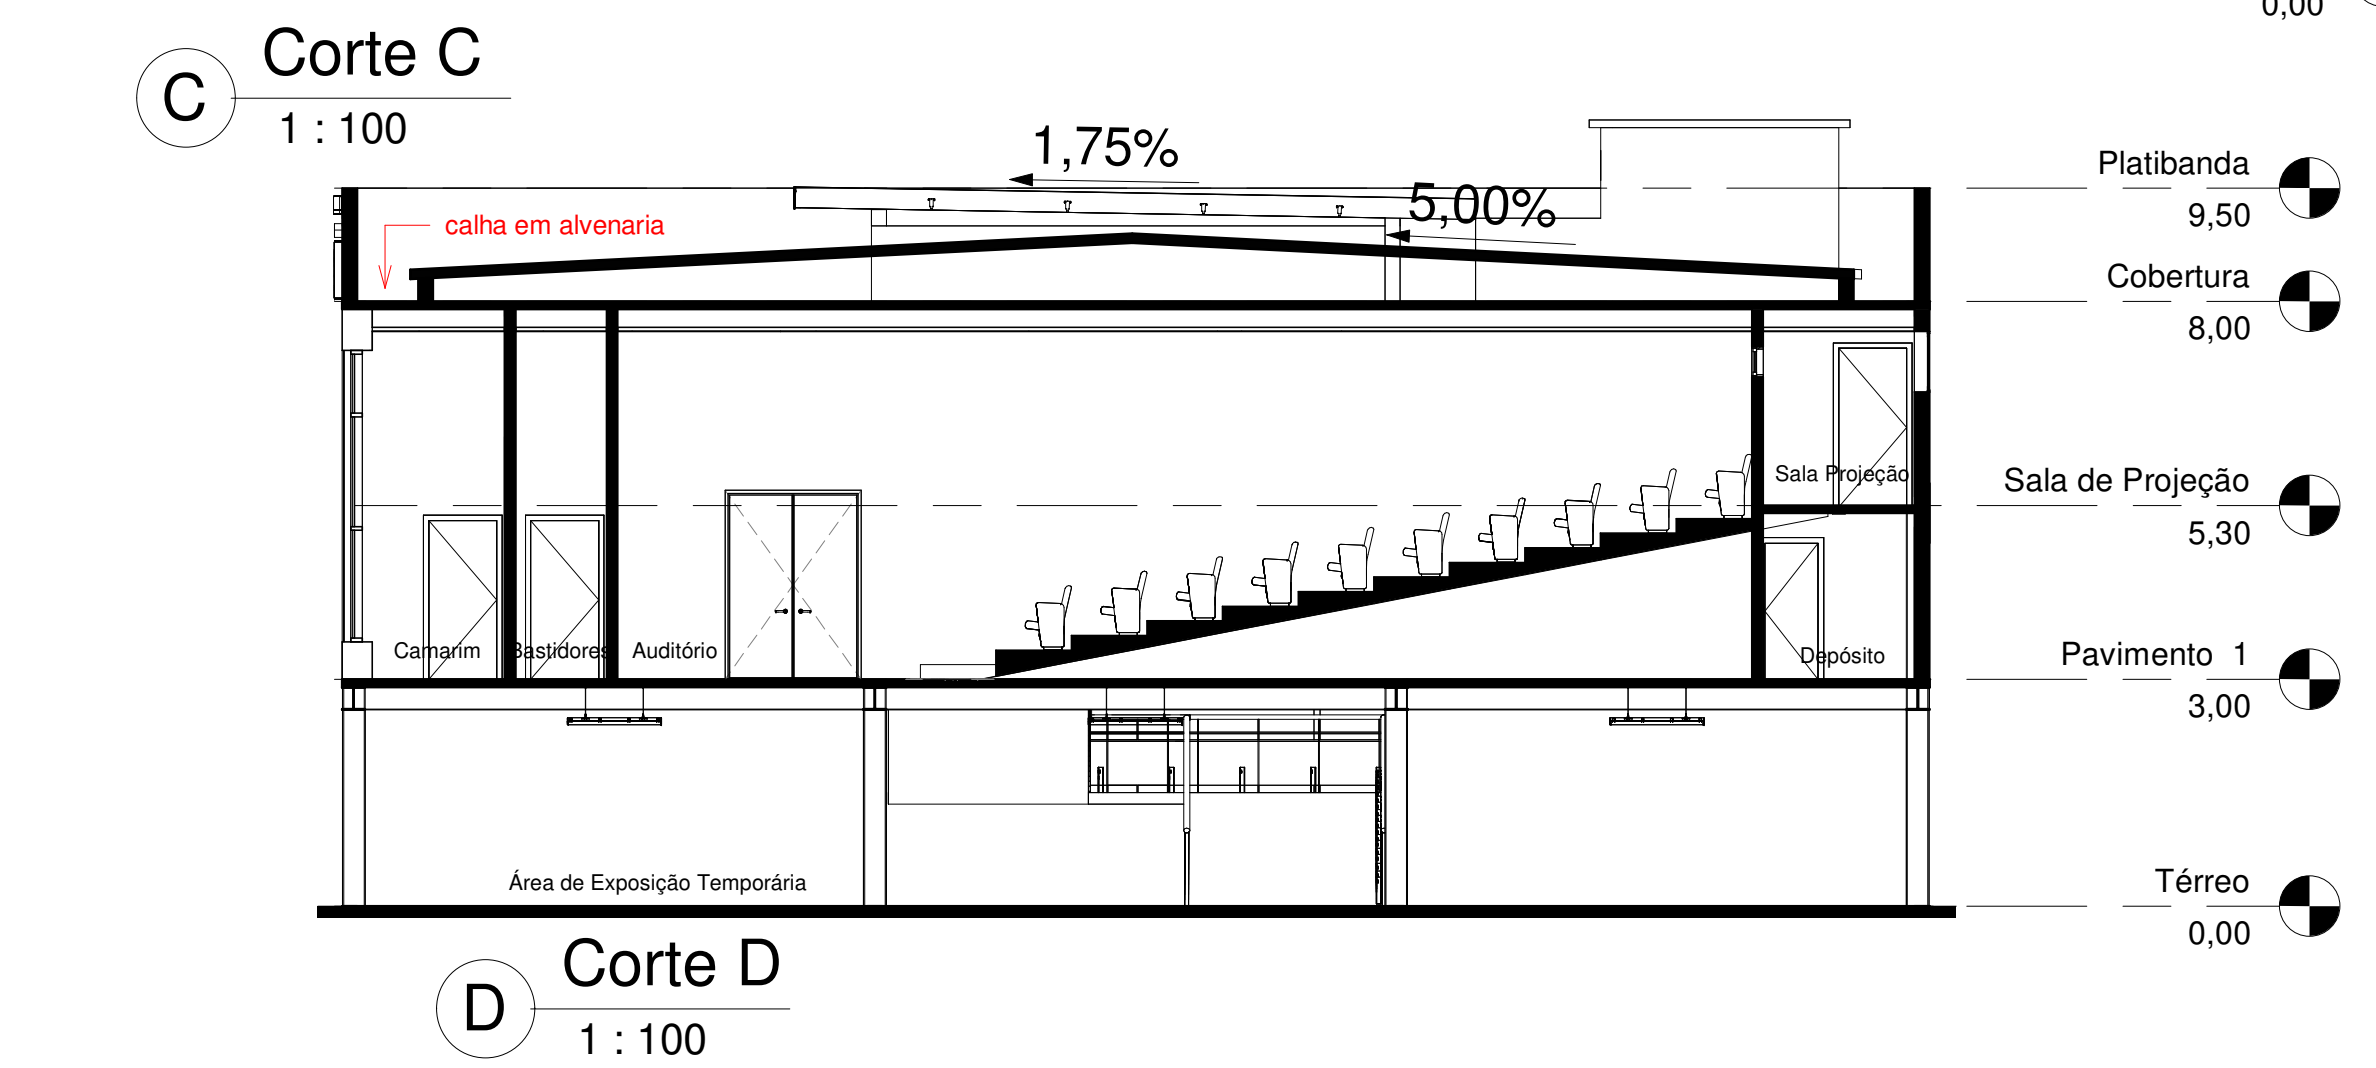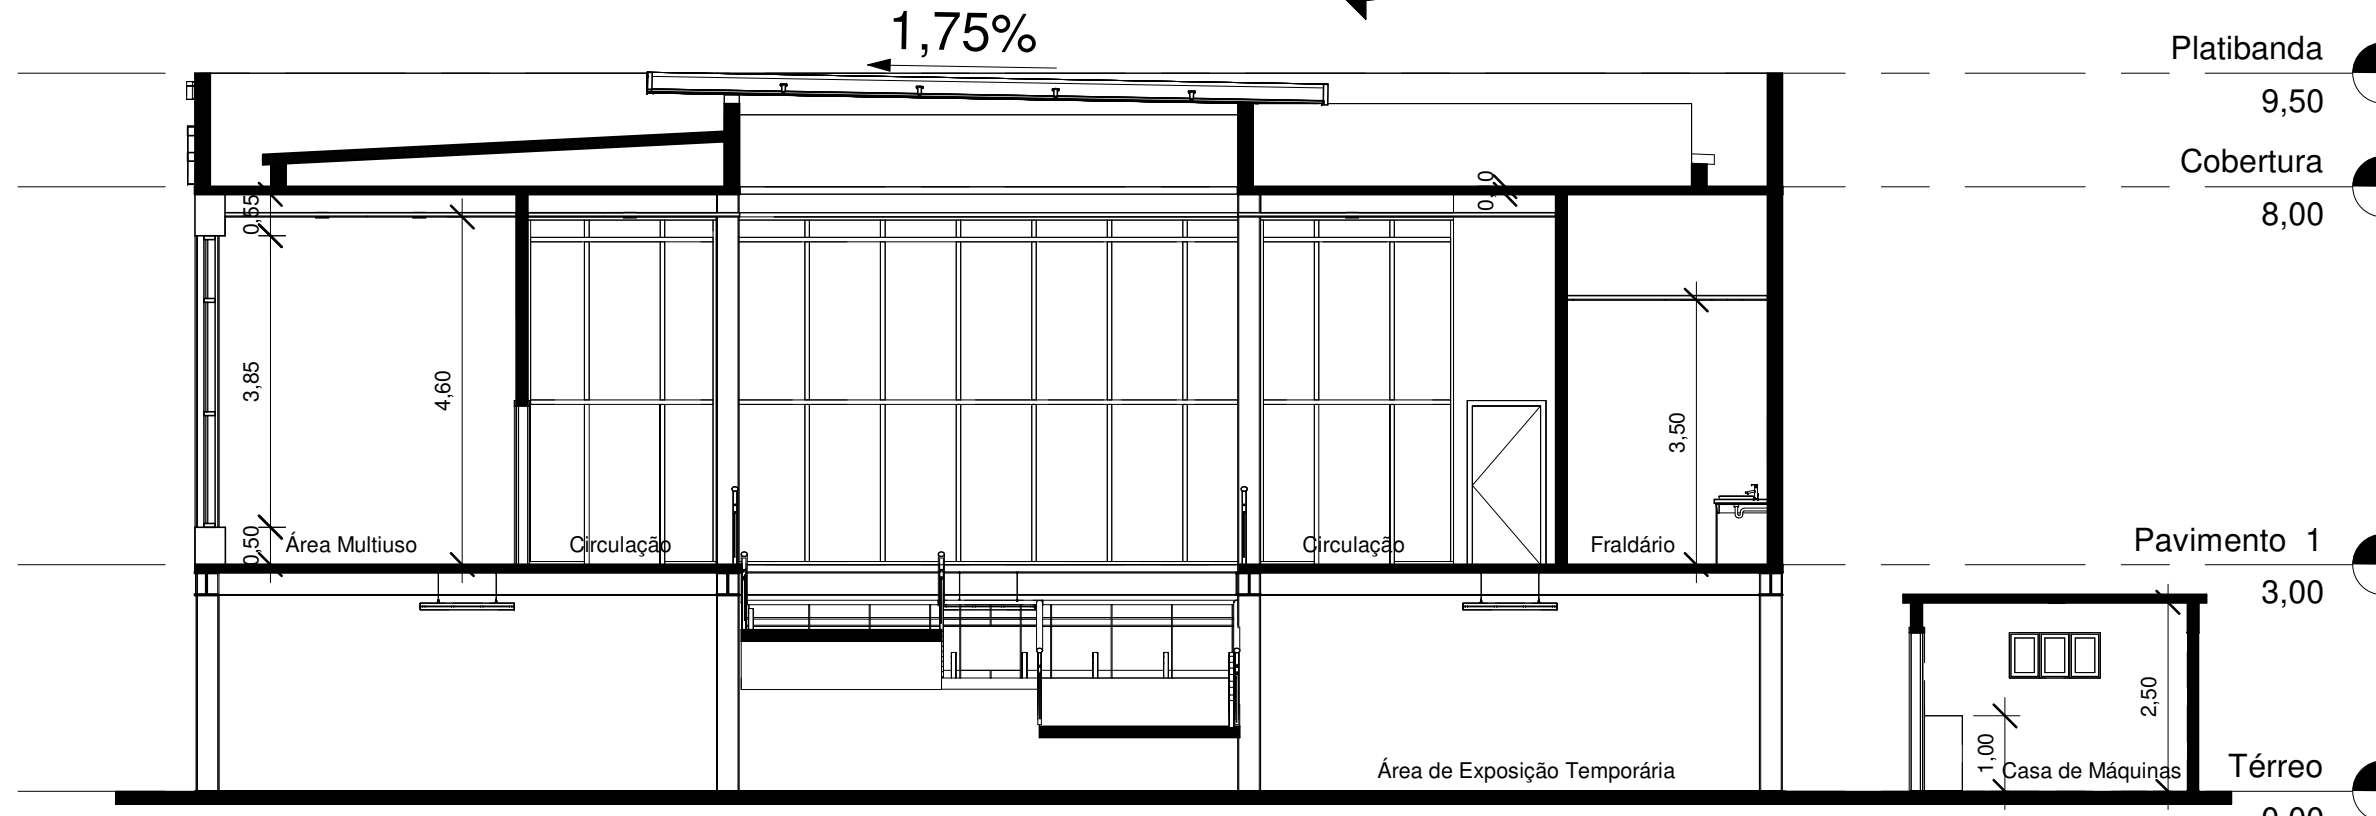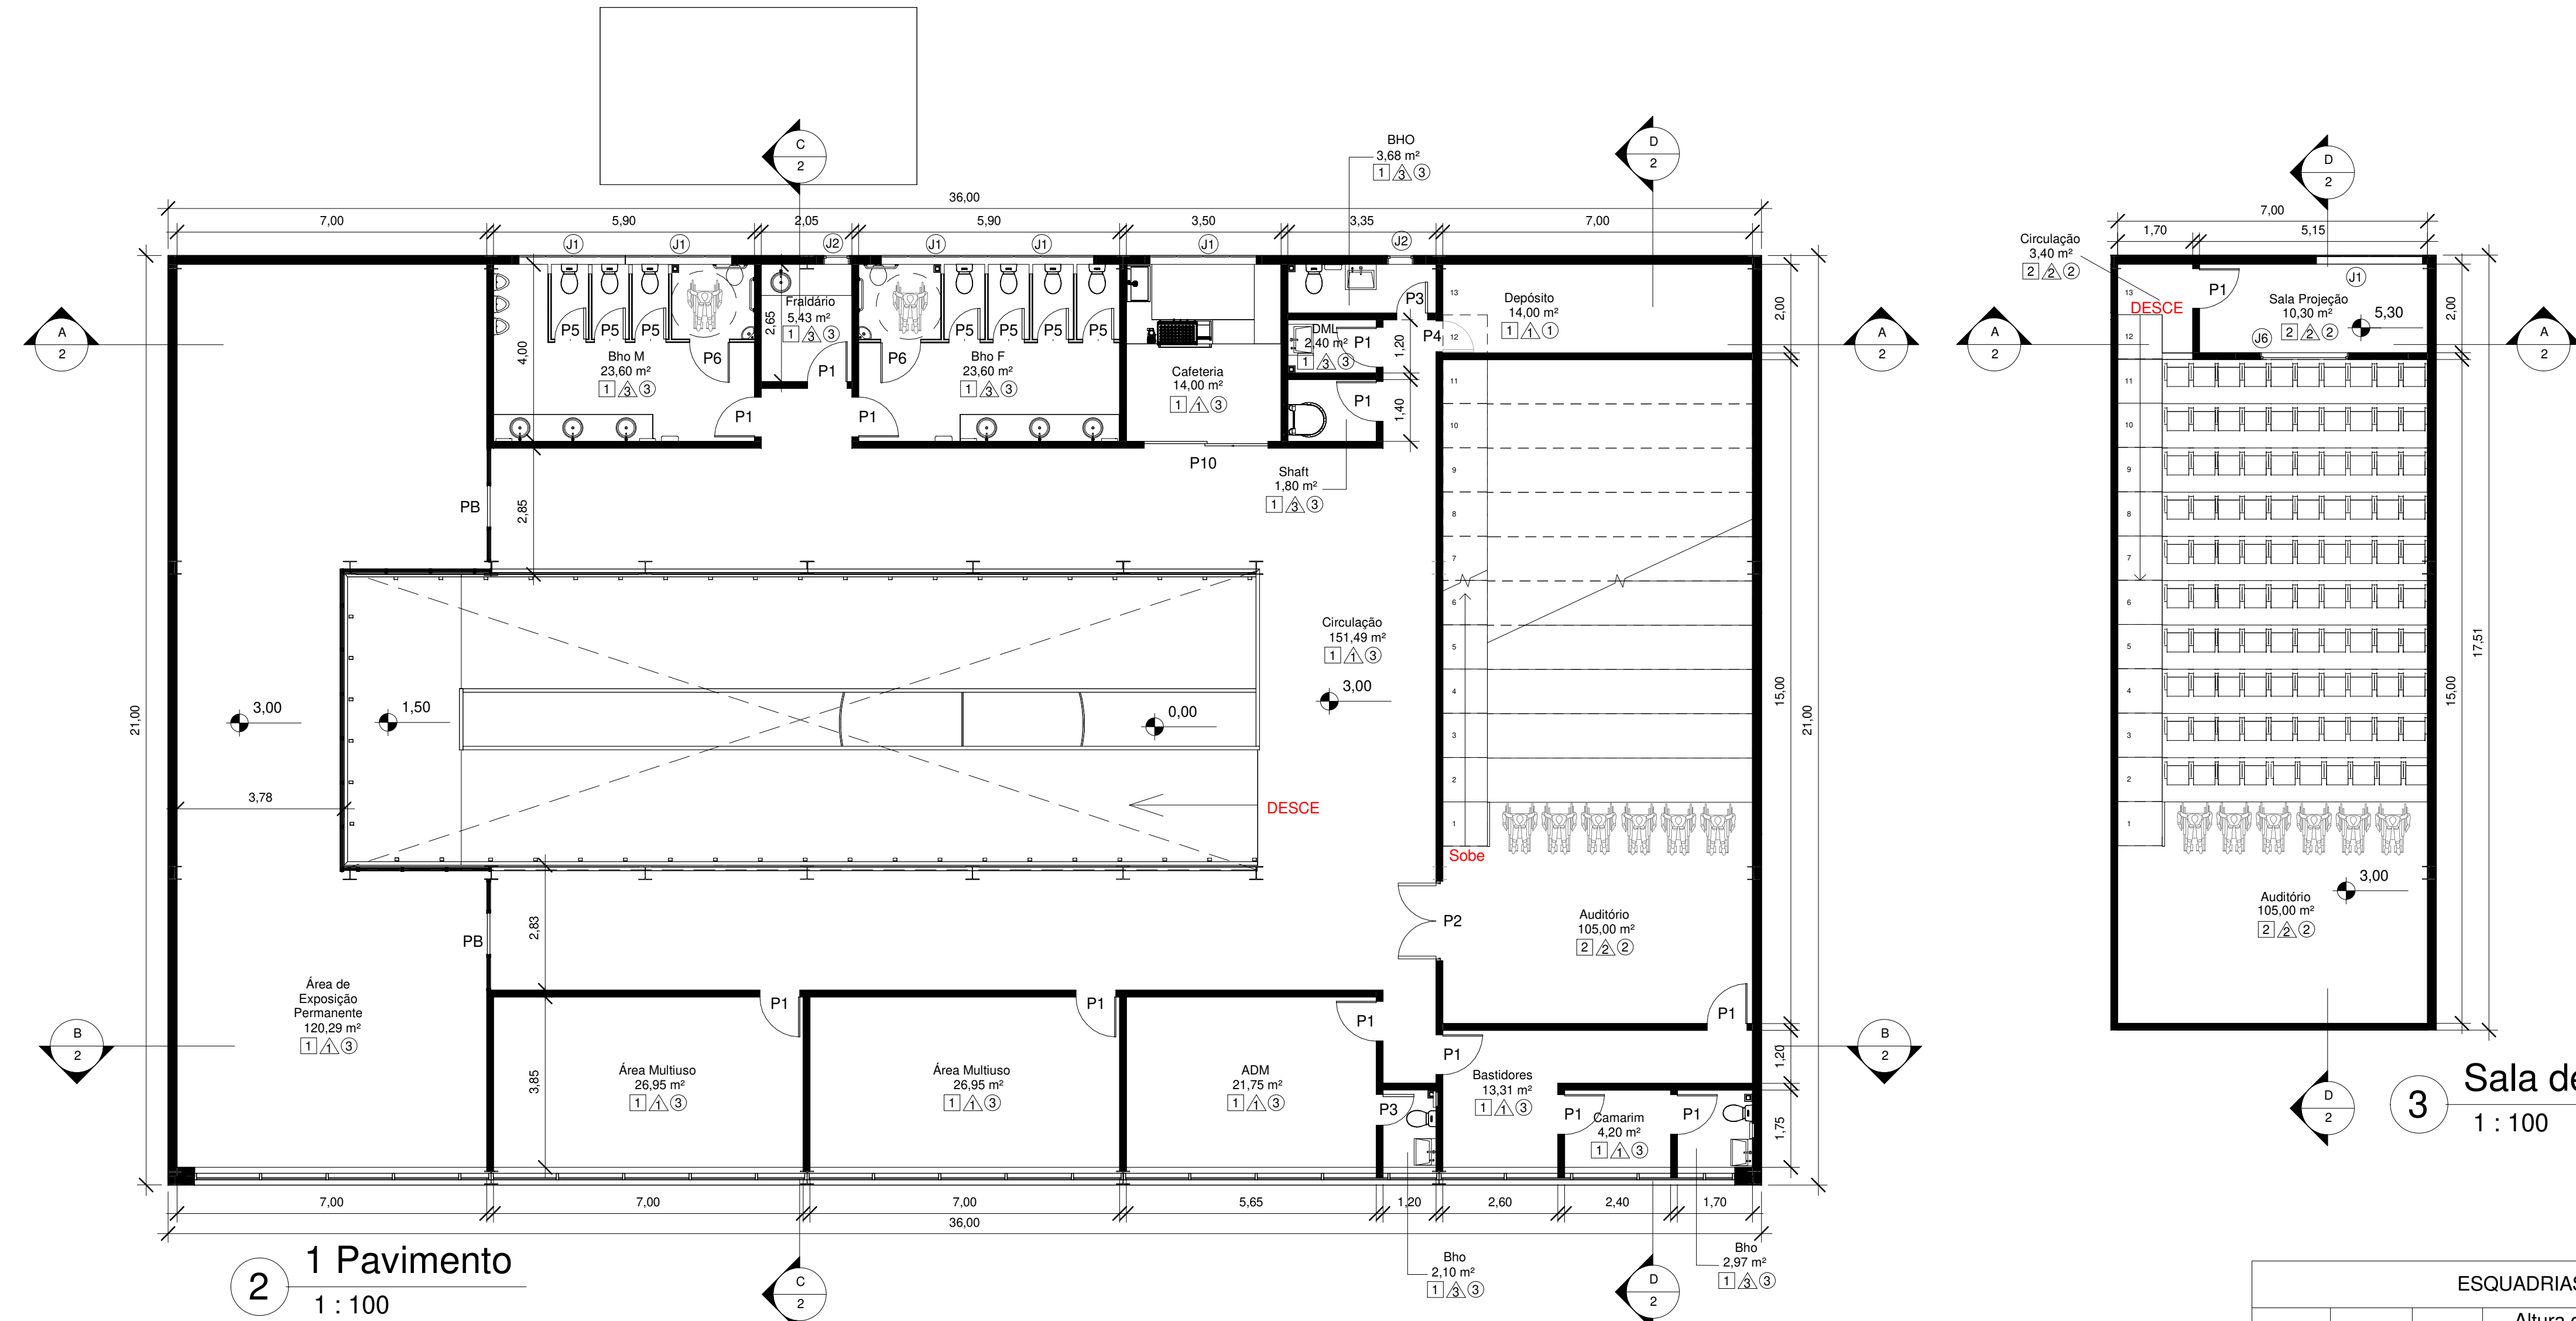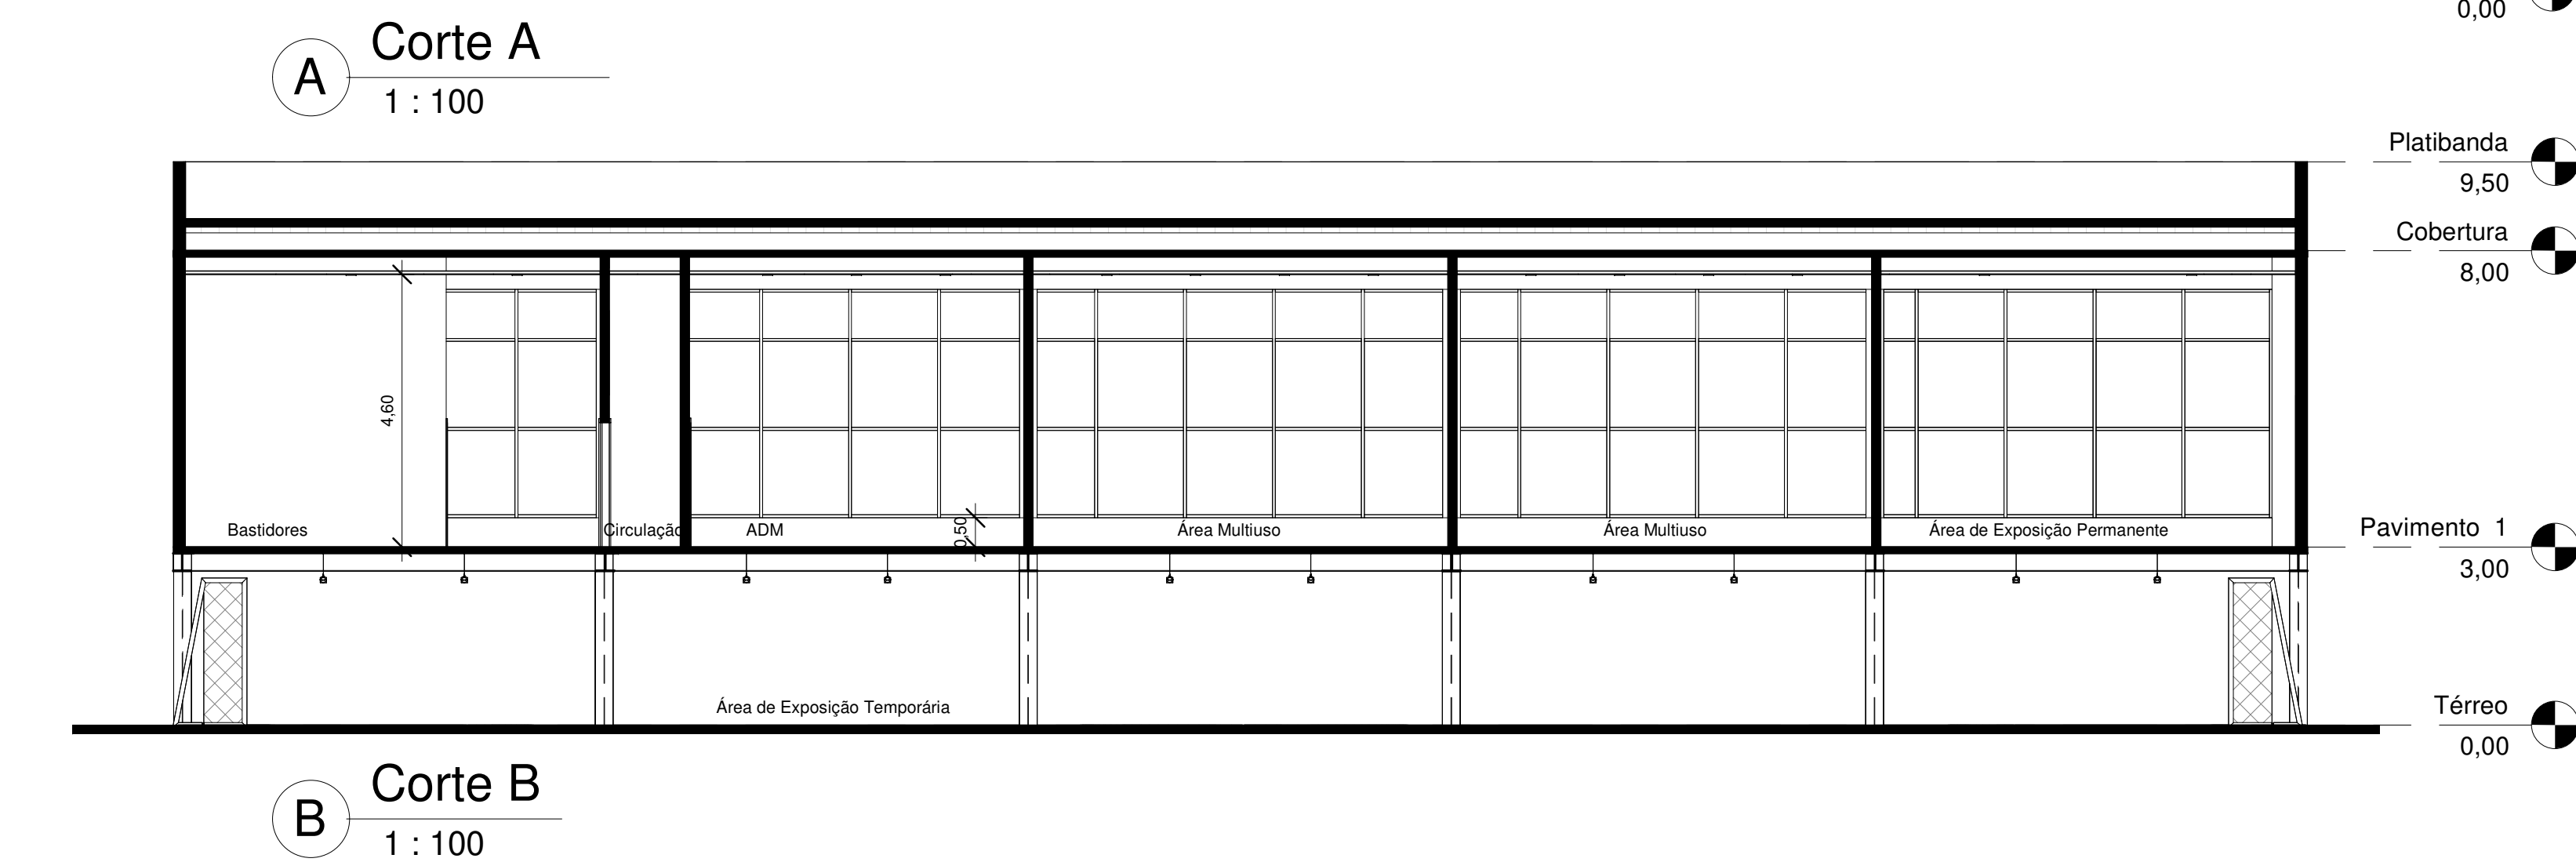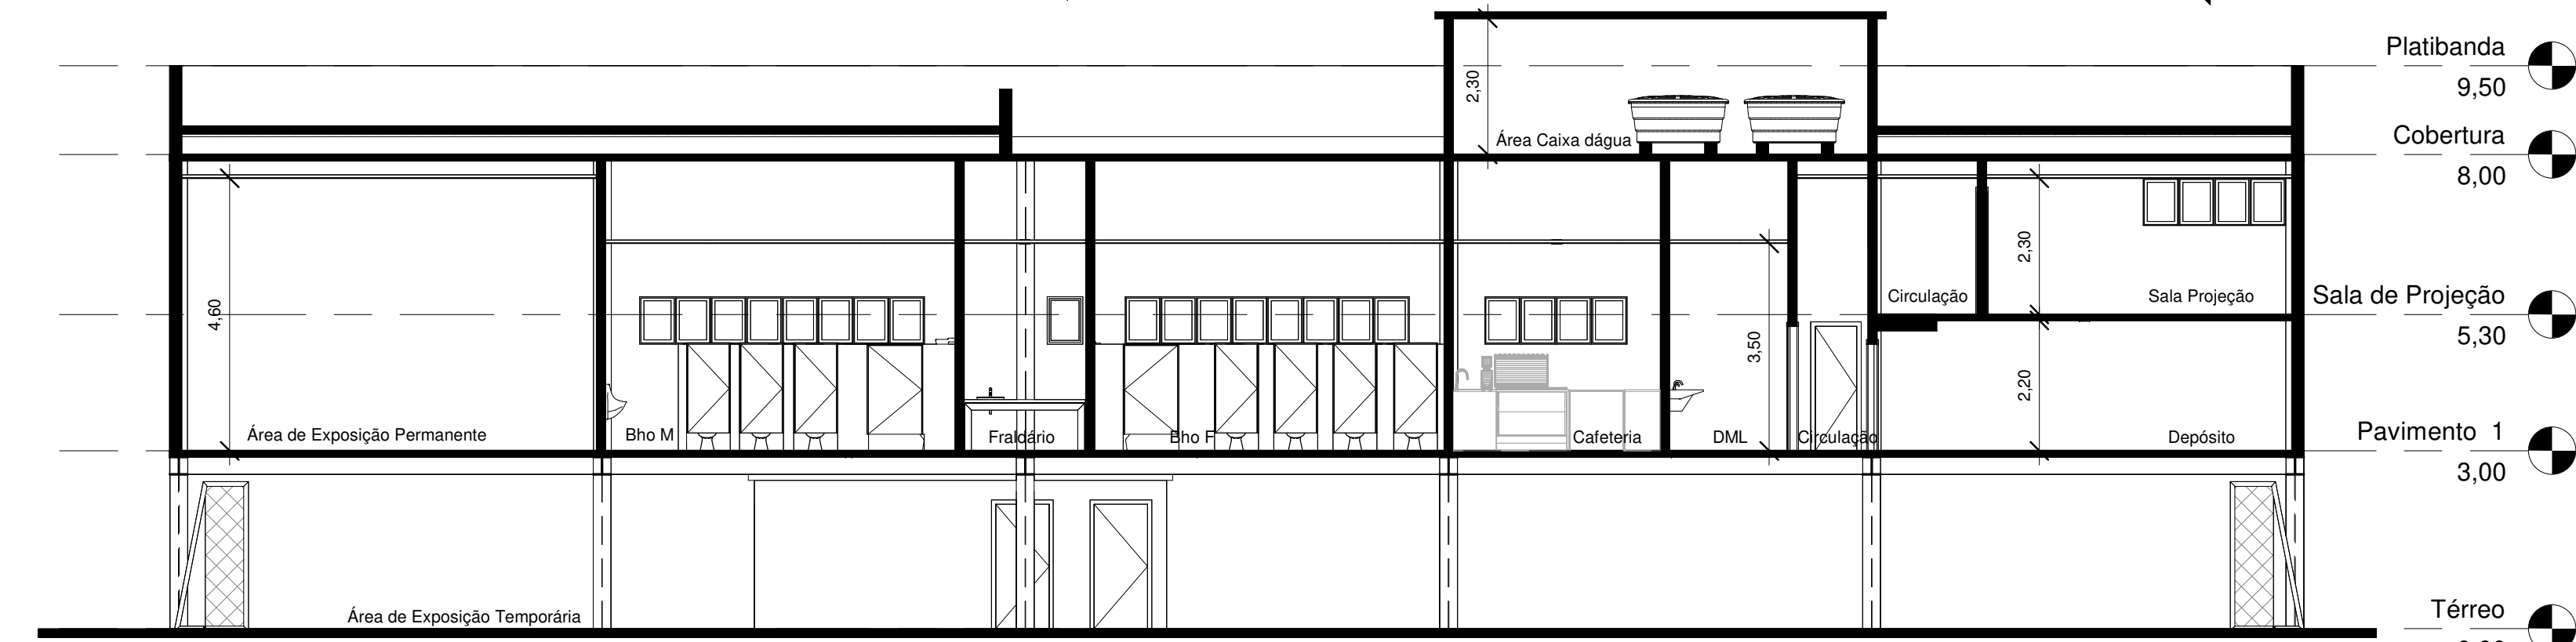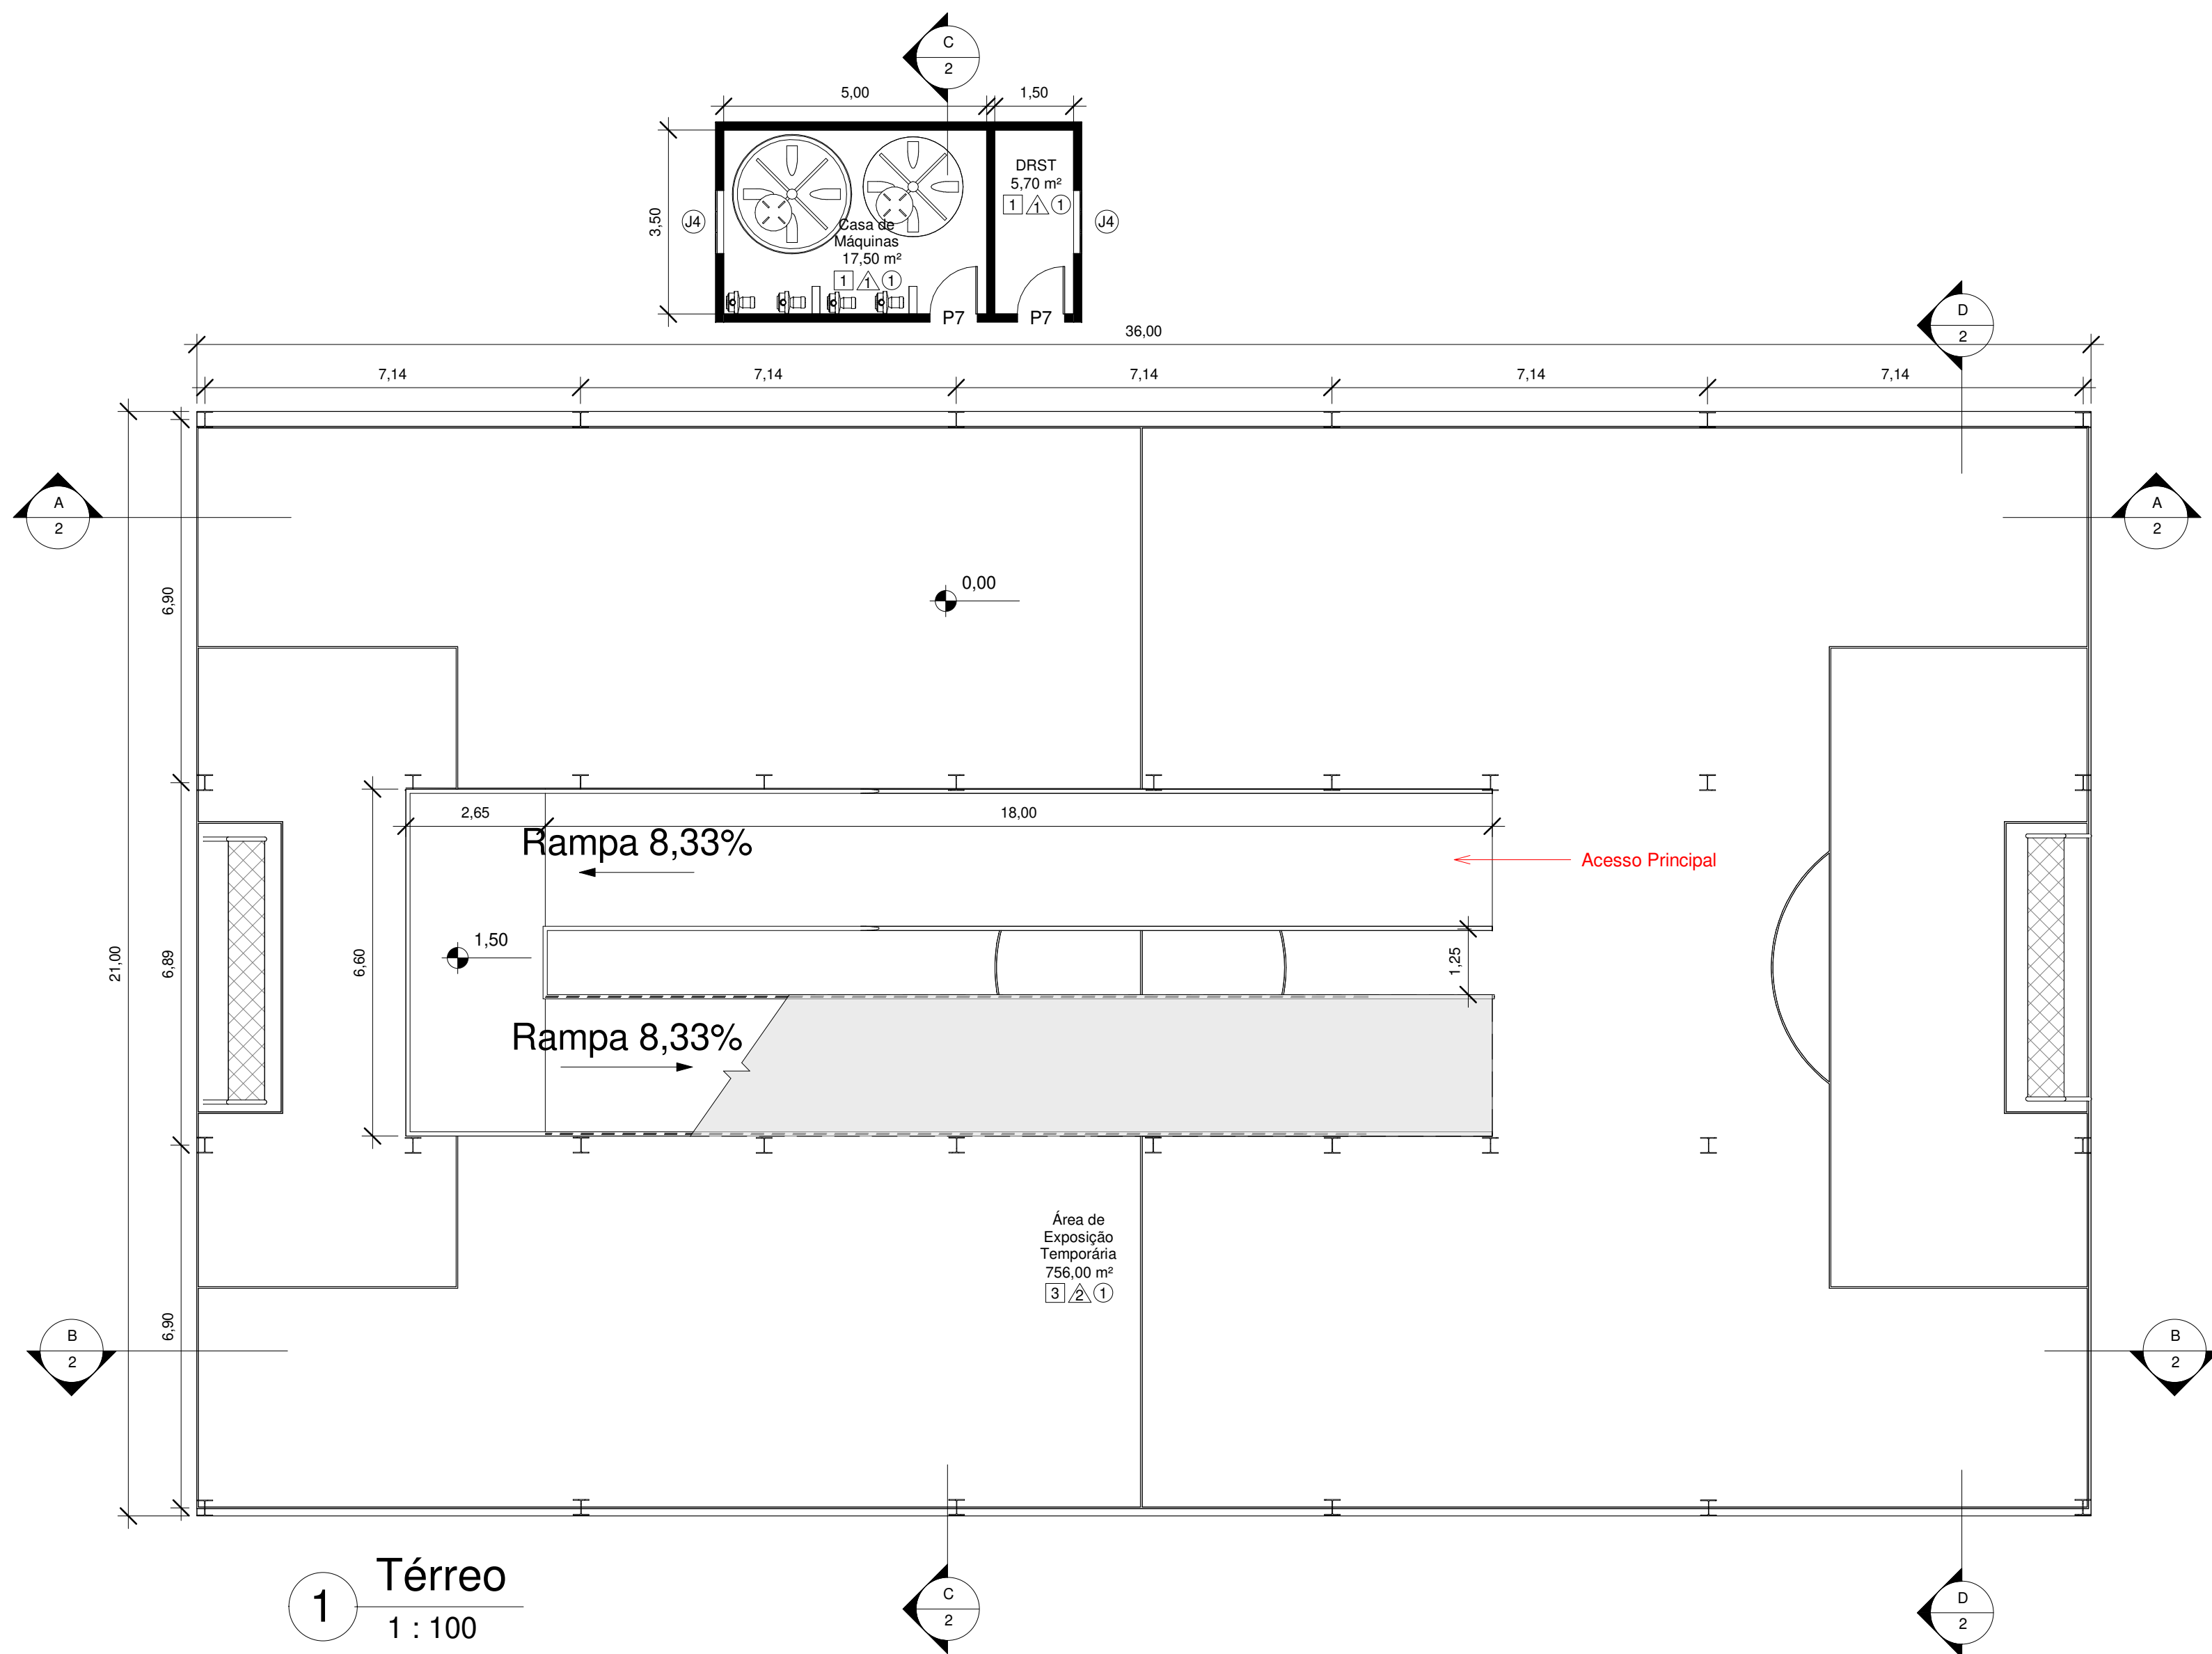

ESQUADRIAS - PORTAS				
Marca	Largura	Altura	Qt	LOCAL
P1	0,90	2,10	1	ADM
P1	0,90	2,10	1	Sala Proj.
P1	0,90	2,10	1	Shaft
P1	0,90	2,10	1	Área Multiuso
P1	0,90	2,10	1	Área Multiuso
P1	0,90	2,10	1	Auditório
P1	0,90	2,10	1	Camarim bnh
P1	0,90	2,10	1	Camarim
P1	0,90	2,10	1	DML
P1	0,90	2,10	1	Bastidores
P1	0,90	2,10	1	Banh. Masc.
P1	0,90	2,10	1	Banh. Fem.
P1	0,90	2,10	1	Fraldário
P2	1,80	2,50	1	Auditório
P3	0,70	2,10	1	Bnho Func.
P3	0,70	2,10	1	Bnho ADM
P4	0,70	1,80	1	Depósito
P5	0,70	1,50	1	Box bnho
P5	0,70	1,50	1	Box bnho
P5	0,70	1,50	1	Box bnho
P5	0,70	1,50	1	Box bnho
P5	0,70	1,50	1	Box bnho
P5	0,70	1,50	1	Box bnho
P6	0,90	1,50	1	Box bnho
P6	0,90	1,50	1	Box bnho
P7	0,90	2,10	1	Abrigo Reservatórios
P7	0,90	2,10	1	Casa Máquinas
P7	0,90	2,10	1	DRST
P10	2,80	2,20	1	Cafeteria
PB	1,00	2,10	1	Área Exposição
PB	1,00	2,10	1	Área Exposição
PS	2,00	1,60	1	Portão de Serviço

ESQUADRIAS - JANELAS					
Marca	Largura	Altura	Altura do peitoril	Qt	Comentários
Clarabóia	9,00	24,00		1	
J1	2,40	0,80	1,80	1	Banh. Masc.
J1	2,40	0,80	1,50	1	Sala Proj.
J1	2,40	0,80	1,80	1	Cafeteria
J1	2,40	0,80	1,80	1	Banh. Fem.
J1	2,40	0,80	1,80	1	Banh. Masc.
J1	2,40	0,80	1,80	1	Banh. Fem.
J2	0,60	0,80	1,80	1	Fraldário
J2	0,60	0,80	1,80	1	Bnho. funcionários
J3	2,40	0,40	1,60	1	Abrigo Reservatórios
J4	1,20	0,60	1,50	1	Casa Máquinas
J4	1,20	0,60	1,50	1	DRST
J6	2,00	0,40	4,00	1	Sala Proj.
Total geral: 13					



PREFEITURA MUNICIPAL DE MAGÉ
SECRETARIA MUNICIPAL DE HABITAÇÃO E URBANISMO
AVENIDA SIMÃO DA MOTA, Nº 925, SOBRADO - CENTRO - MAGÉ - RJ
E-MAIL: habitacao@mage-rj.gov.br Telefone: 21.26330745

PROJETO:

CONSTRUÇÃO DO MEMORIAL MANÉ GARRINCHA

LOCALIZAÇÃO:


RUA JOSÉ PEREIRA DE SOUSA, S/N, PAU GRANDE - VILA INHOMIRIM - 6º DISTRITO, MAGÉ - RJ

PROJETO DE ACORDO COM O CÓDIGO DE OBRAS - LEI 18/2021

PRPA:




LARISSA CURTLY ULLMANN
Data: 05/05/2024 14:05:00
Verifique em: <https://validar.sig.gov.br>

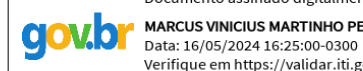

MARCUS MARTINHO VINICIUS PENCA
Data: 05/05/2024 14:05:00
Verifique em: <https://validar.sig.gov.br>

SECRETÁRIO MUNICIPAL DE HABITAÇÃO E URBANISMO:

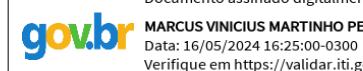

MARCUS MARTINHO VINICIUS PENCA
Data: 05/05/2024 14:05:00
Verifique em: <https://validar.sig.gov.br>



LARISSA CURTLY ULLMANN
Data: 05/05/2024 14:05:00
Verifique em: <https://validar.sig.gov.br>

ASSUNTO:


DATA: 05/2024

ESC: Indicada

REV: 05


Nº DO PROCESSO:

2

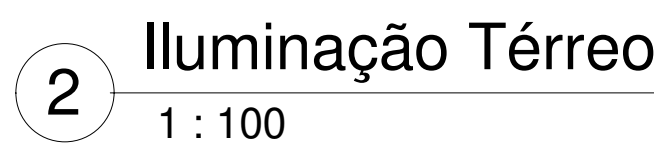

SPOT FACHADA		
Tipo	Contagem	Comentários
SPOT 4.5 W	12	Spot fachada
TOTAL: 12		

Interrupciones	
Interrupción	S'
Interrupción paralela	S''

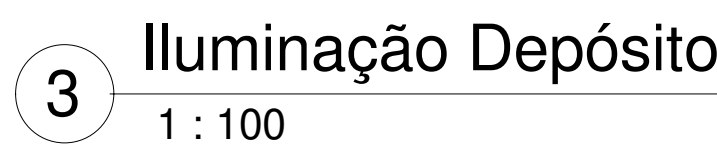

LUMINÁRIA 1 X 9W			
Tipo	Contagem	Símbolo	Comentários
LED 1X 9W	1		Shaft
LED 1X 9W	1		DML
LED 1X 9W	1		Banheiro ADM
LED 1X 9W	1		Área projeção - CIRC.
LED 1X 9W	1		Bastidores
LED 1X 9W	1		Bastidores
LED 1X 9W	1		Bastidores
LED 1X 9W	1		Banheiro camarim
LED 1X 9W	1		Camarim
LED 1X 9W	1		Banheiro Funcionários
TOTAL: 10	10		

LUMINÁRIA 1 18W			
Tipo	Contagem	Símbolo	Comentários
LED 1x18 W	1		Administração
LED 1x18 W	1		Administração
LED 1x18 W	1		Administração
LED 1x18 W	1		Administração
LED 1x18 W	1		Administração
LED 1x18 W	1		Auditório
LED 1x18 W	1		Auditório
LED 1x18 W	1		Auditório
LED 1x18 W	1		Auditório
LED 1x18 W	1		Auditório
LED 1x18 W	1		Auditório
LED 1x18 W	1		Auditório
LED 1x18 W	1		Auditório
LED 1x18 W	1		Auditório
LED 1x18 W	1		Auditório
LED 1x18 W	1		Auditório
LED 1x18 W	1		Banheiro FEM.
LED 1x18 W	1		Banheiro FEM.
LED 1x18 W	1		Banheiro FEM.
LED 1x18 W	1		Banheiro MASC.
LED 1x18 W	1		Banheiro MASC.
LED 1x18 W	1		Banheiro MASC.
LED 1x18 W	1		Cafeteria
LED 1x18 W	1		Cafeteria
LED 1x18 W	1		Casa de bombas
LED 1x18 W	1		Casa de bombas
LED 1x18 W	1		Casa de bombas
LED 1x18 W	1		Circulação
LED 1x18 W	1		Circulação
LED 1x18 W	1		Circulação
LED 1x18 W	1		Circulação
LED 1x18 W	1		Circulação
LED 1x18 W	1		Circulação
LED 1x18 W	1		Circulação
LED 1x18 W	1		Circulação
LED 1x18 W	1		Circulação
LED 1x18 W	1		Circulação
LED 1x18 W	1		Circulação

LUMINÁRIA 1 18W			
Tipo	Contagem	Símbolo	Comentários
LED 1x18 W	1		Circulação
LED 1x18 W	1		Circulação
LED 1x18 W	1		Circulação
LED 1x18 W	1		Circulação
LED 1x18 W	1		Depósito
LED 1x18 W	1		DRTS
LED 1x18 W	1		Fraldário
LED 1x18 W	1		Sala de Projeção
LED 1x18 W	1		Área exposição permanente
LED 1x18 W	1		Área exposição permanente
LED 1x18 W	1		Área exposição permanente
LED 1x18 W	1		Área exposição permanente
LED 1x18 W	1		Área exposição permanente
LED 1x18 W	1		Área exposição permanente
LED 1x18 W	1		Área exposição permanente
LED 1x18 W	1		Área exposição permanente
LED 1x18 W	1		Área exposição permanente
LED 1x18 W	1		Área exposição permanente
LED 1x18 W	1		Área exposição permanente
LED 1x18 W	1		Área exposição permanente
LED 1x18 W	1		Área multiuso
LED 1x18 W	1		Área multiuso
LED 1x18 W	1		Área multiuso
LED 1x18 W	1		Área multiuso
LED 1x18 W	1		Área multiuso
LED 1x18 W	1		Área multiuso
LED 1x18 W	1		Área multiuso
LED 1x18 W	1		Área multiuso
LED 1x18 W	1		Área multiuso
LED 1x18 W	1		Área multiuso
LED 1x18 W	1		Área multiuso
LED 1x18 W	1		Área multiuso
LED 1x18 W	1		Área multiuso
LED 1x18 W	1		Área multiuso
LED 1x18 W	1		Área multiuso
LED 1x18 W	1		Área multiuso
LED 1x18 W	1		Área multiuso
LED 1x18 W	1		Área multiuso
LED 1x18 W	1		Área multiuso
LED 1x18 W	1		Área multiuso
LED 1x18 W	1		Área multiuso
LED 1x18 W	1		Área multiuso
LED 1x18 W	1		Área multiuso
LED 1x18 W	1		Área multiuso
LED 1x18 W	1		Área multiuso
LED 1x18 W	1		Área multiuso
LED 1x18 W	1		Área multiuso
LED 1x18 W	1		Área multiuso
LED 1x18 W	1		Área multiuso
LED 1x18 W	1		Área multiuso
LED 1x18 W	1		Área multiuso
LED 1x18 W	1		Área multiuso
LED 1x18 W	1		Área multiuso
LED 1x18 W	1		Área multiuso
LED 1x18 W	1		Área multiuso
LED 1x18 W	1		Área multiuso
LED 1x18 W	1		Área multiuso
LED 1x18 W	1		Área multiuso
LED 1x18 W	1		Área multiuso
LED 1x18 W	1		Área multiuso
LED 1x18 W	1		Área multiuso
LED 1x18 W	1		Área multiuso
LED 1x18 W	1		Área multiuso
LED 1x18 W	1		Área multiuso
LED 1x18 W	1		Área multiuso
LED 1x18 W	1		Área multiuso
LED 1x18 W	1		Área multiuso
LED 1x18 W	1		Área multiuso
LED 1x18 W	1		Área multiuso
LED 1x18 W	1		Área multiuso
LED 1x18 W	1		Área multiuso
LED 1x18 W	1		Área multiuso
LED 1x18 W	1		Área multiuso
LED 1x18 W	1		Área multiuso
LED 1x18 W	1		Área multiuso
LED 1x18 W	1		Área multiuso
LED 1x18 W	1		Área multiuso
LED 1x18 W	1		Área multiuso
LED 1x18 W	1		Área multiuso
LED 1x18 W	1		Área multiuso
LED 1x18 W	1		Área multiuso
LED 1x18 W	1		Área multiuso
LED 1x18 W	1		Área multiuso
LED 1x18 W	1		Área multiuso
LED 1x18 W	1		Área multiuso
LED 1x18 W	1		Área multiuso
LED 1x18 W	1		Área multiuso
LED 1x18 W	1		Área multiuso
LED 1x18 W	1		Área multiuso
LED 1x18 W	1		Área multiuso
LED 1x18 W	1		Área multiuso
LED 1x18 W	1		

- PV

POÇO DE VISITA
- CAIXA RALO
- TUBULAÇÃO DRENAGEM
- TUBULAÇÃO ESGOTO
- TUBULAÇÃO ILUMINAÇÃO EXTERNA
- CI-E

CAIXA DE INSPEÇÃO ESGOTO
- CG


CAIXA DE GORDURA
- CI-S

CAIXA DE INSPEÇÃO SIFONADA
- FS


FOSSA SÉPTICA
- FA

FILTRO ANAERÓBIO
- CI-G


CAIXA DE INSPEÇÃO GORDURA

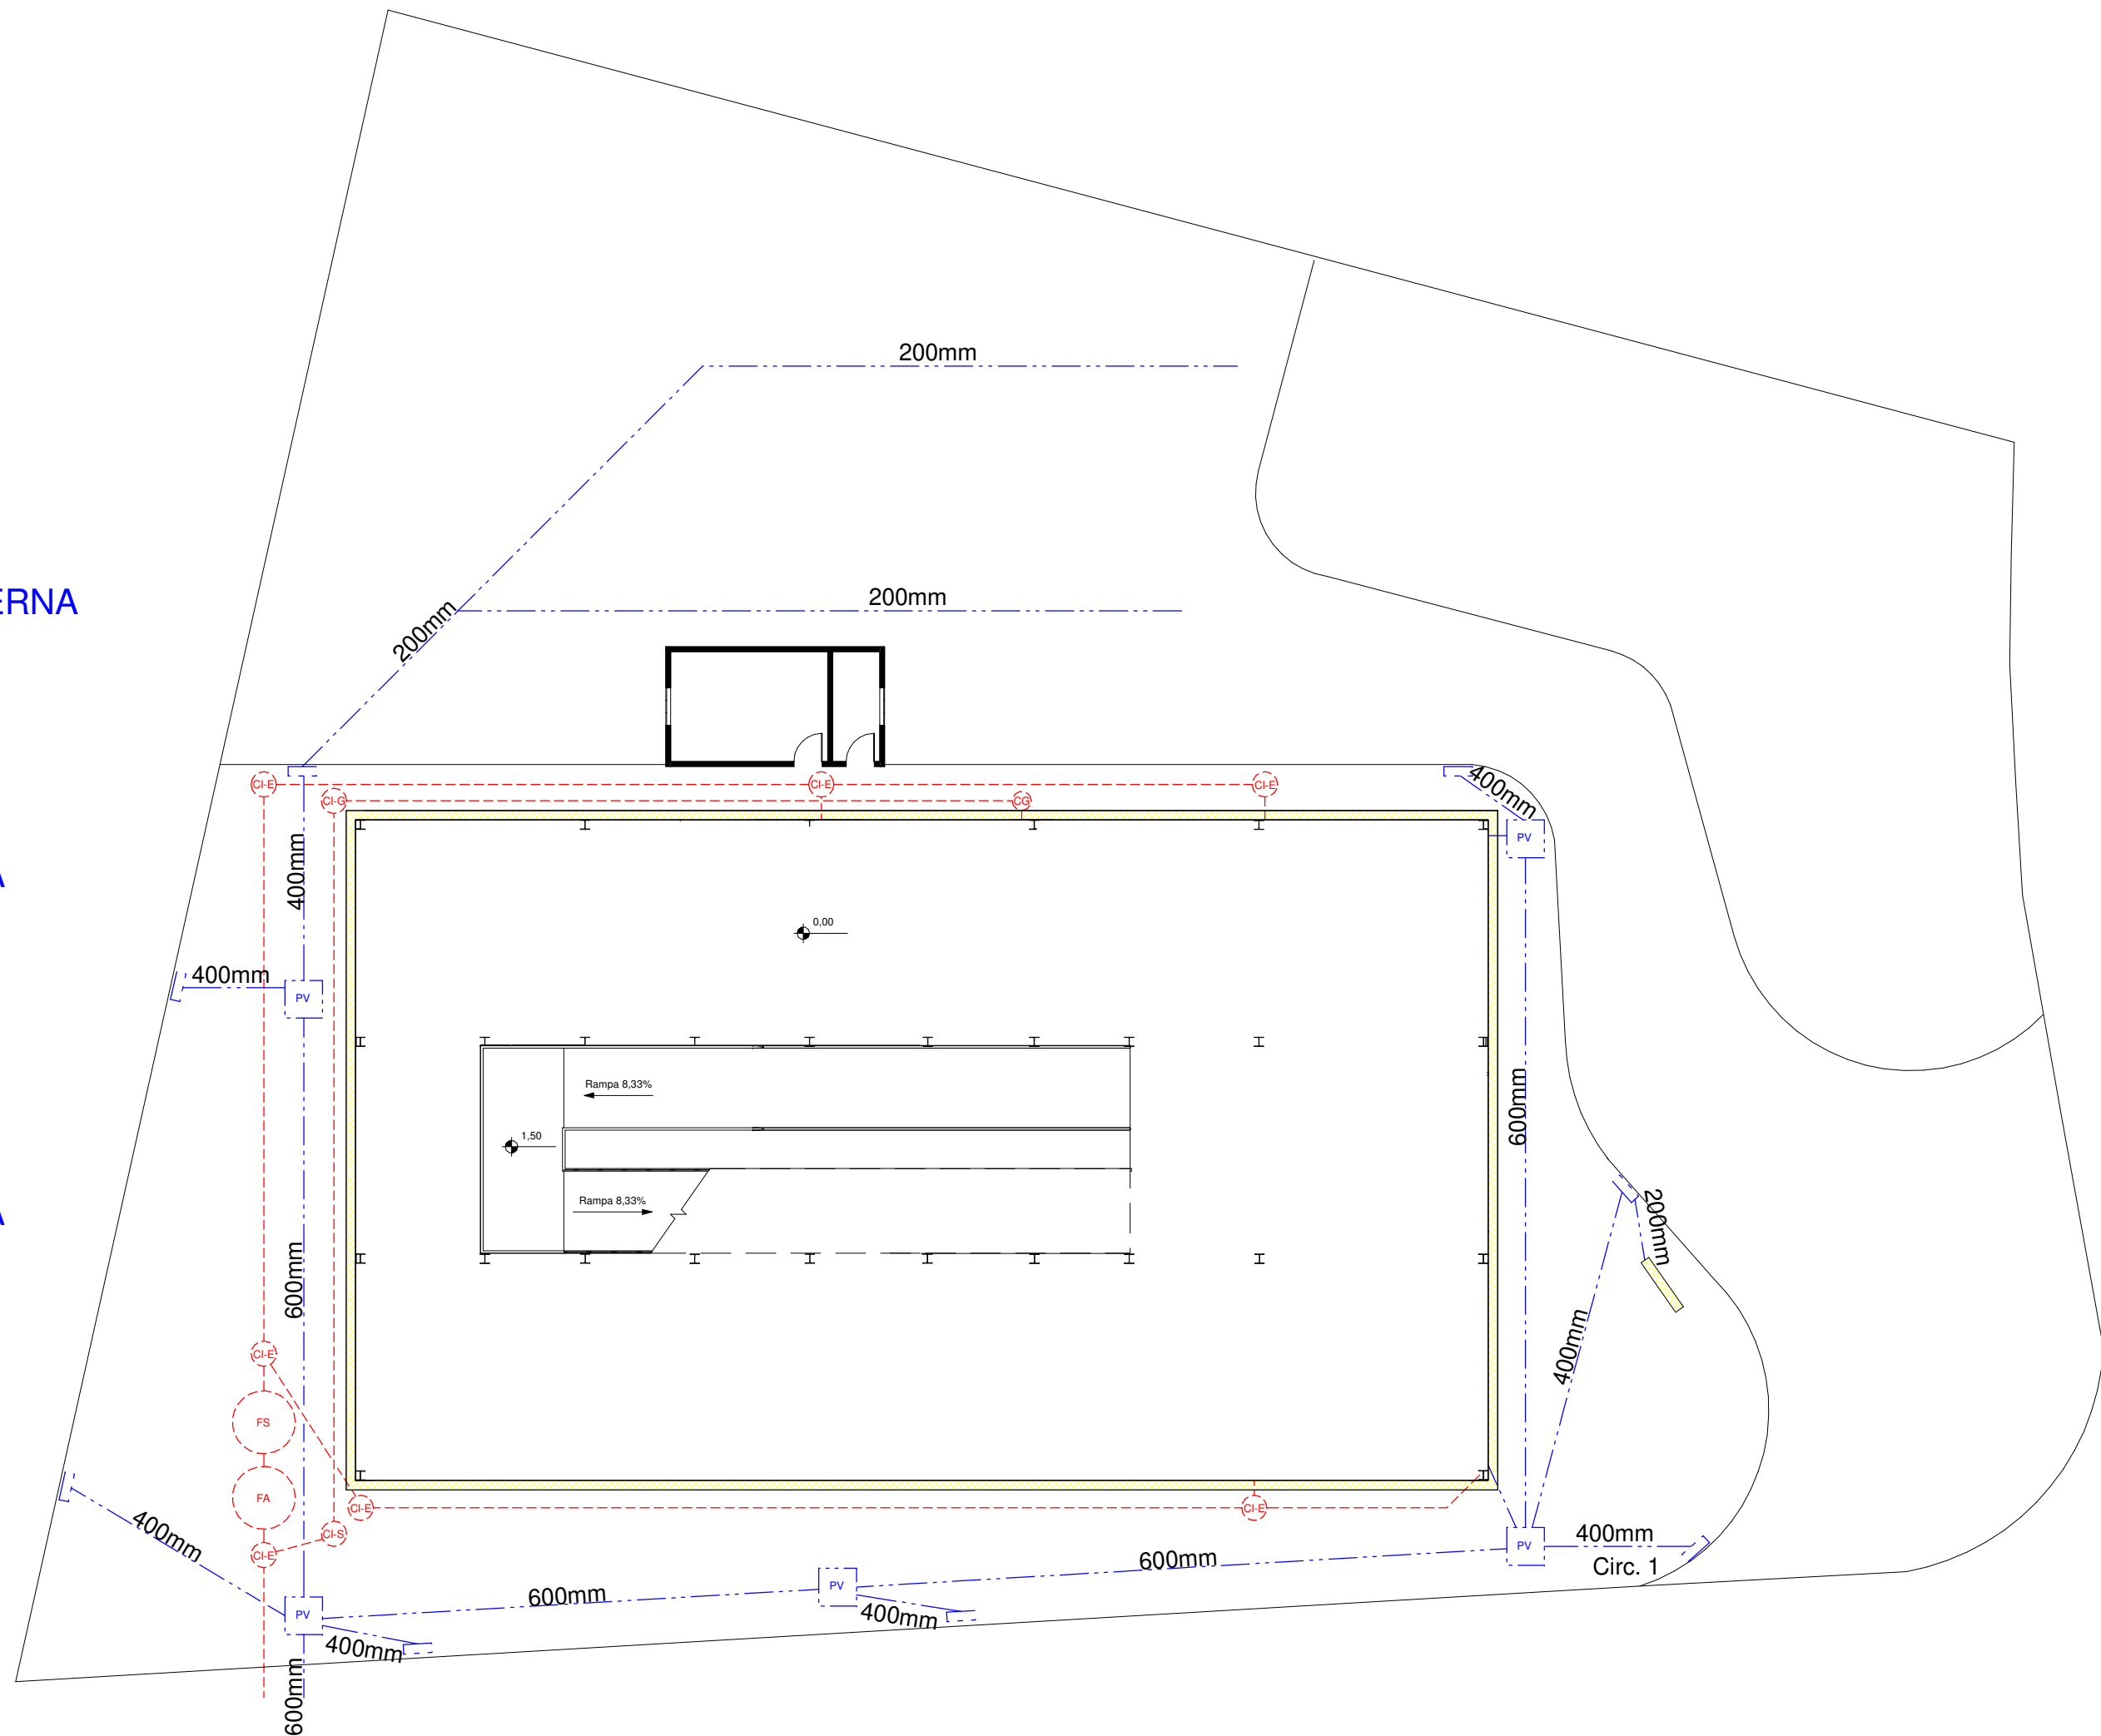


1 CROQUI ESGOTO E DRENAGEM
1 : 200

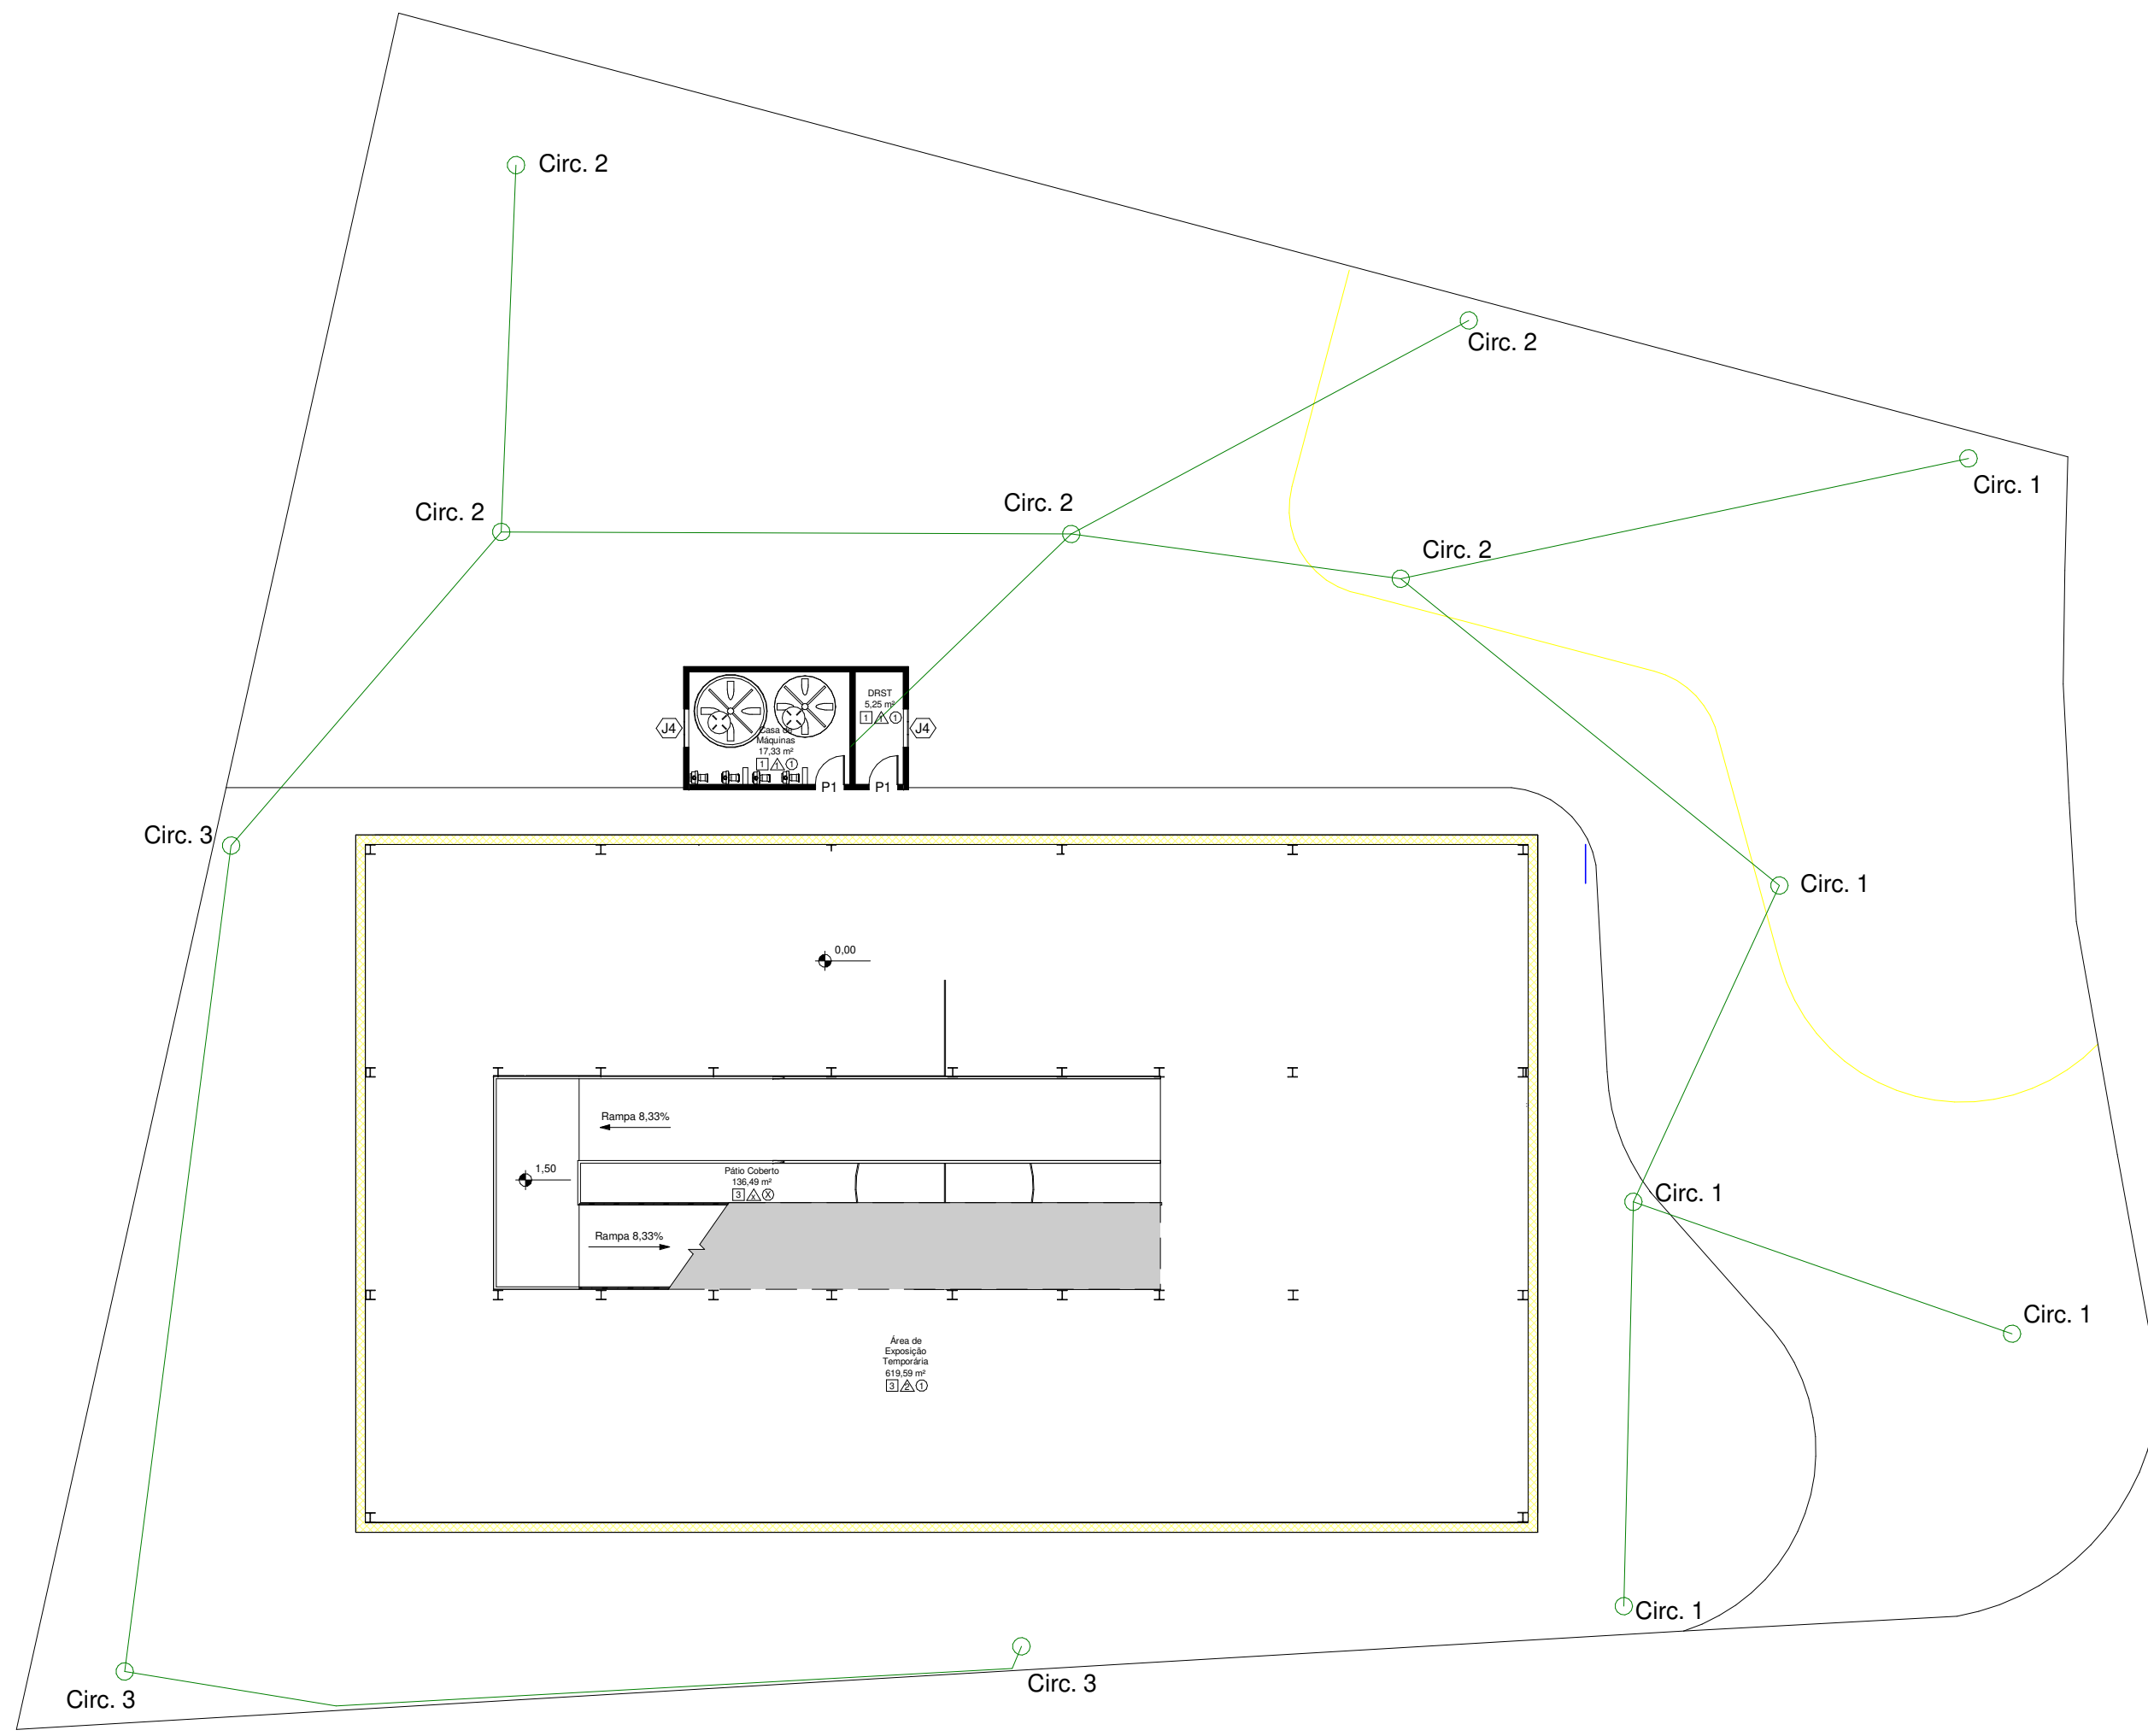


2 CROQUI ILUMINAÇÃO EXTERNA
1 : 200

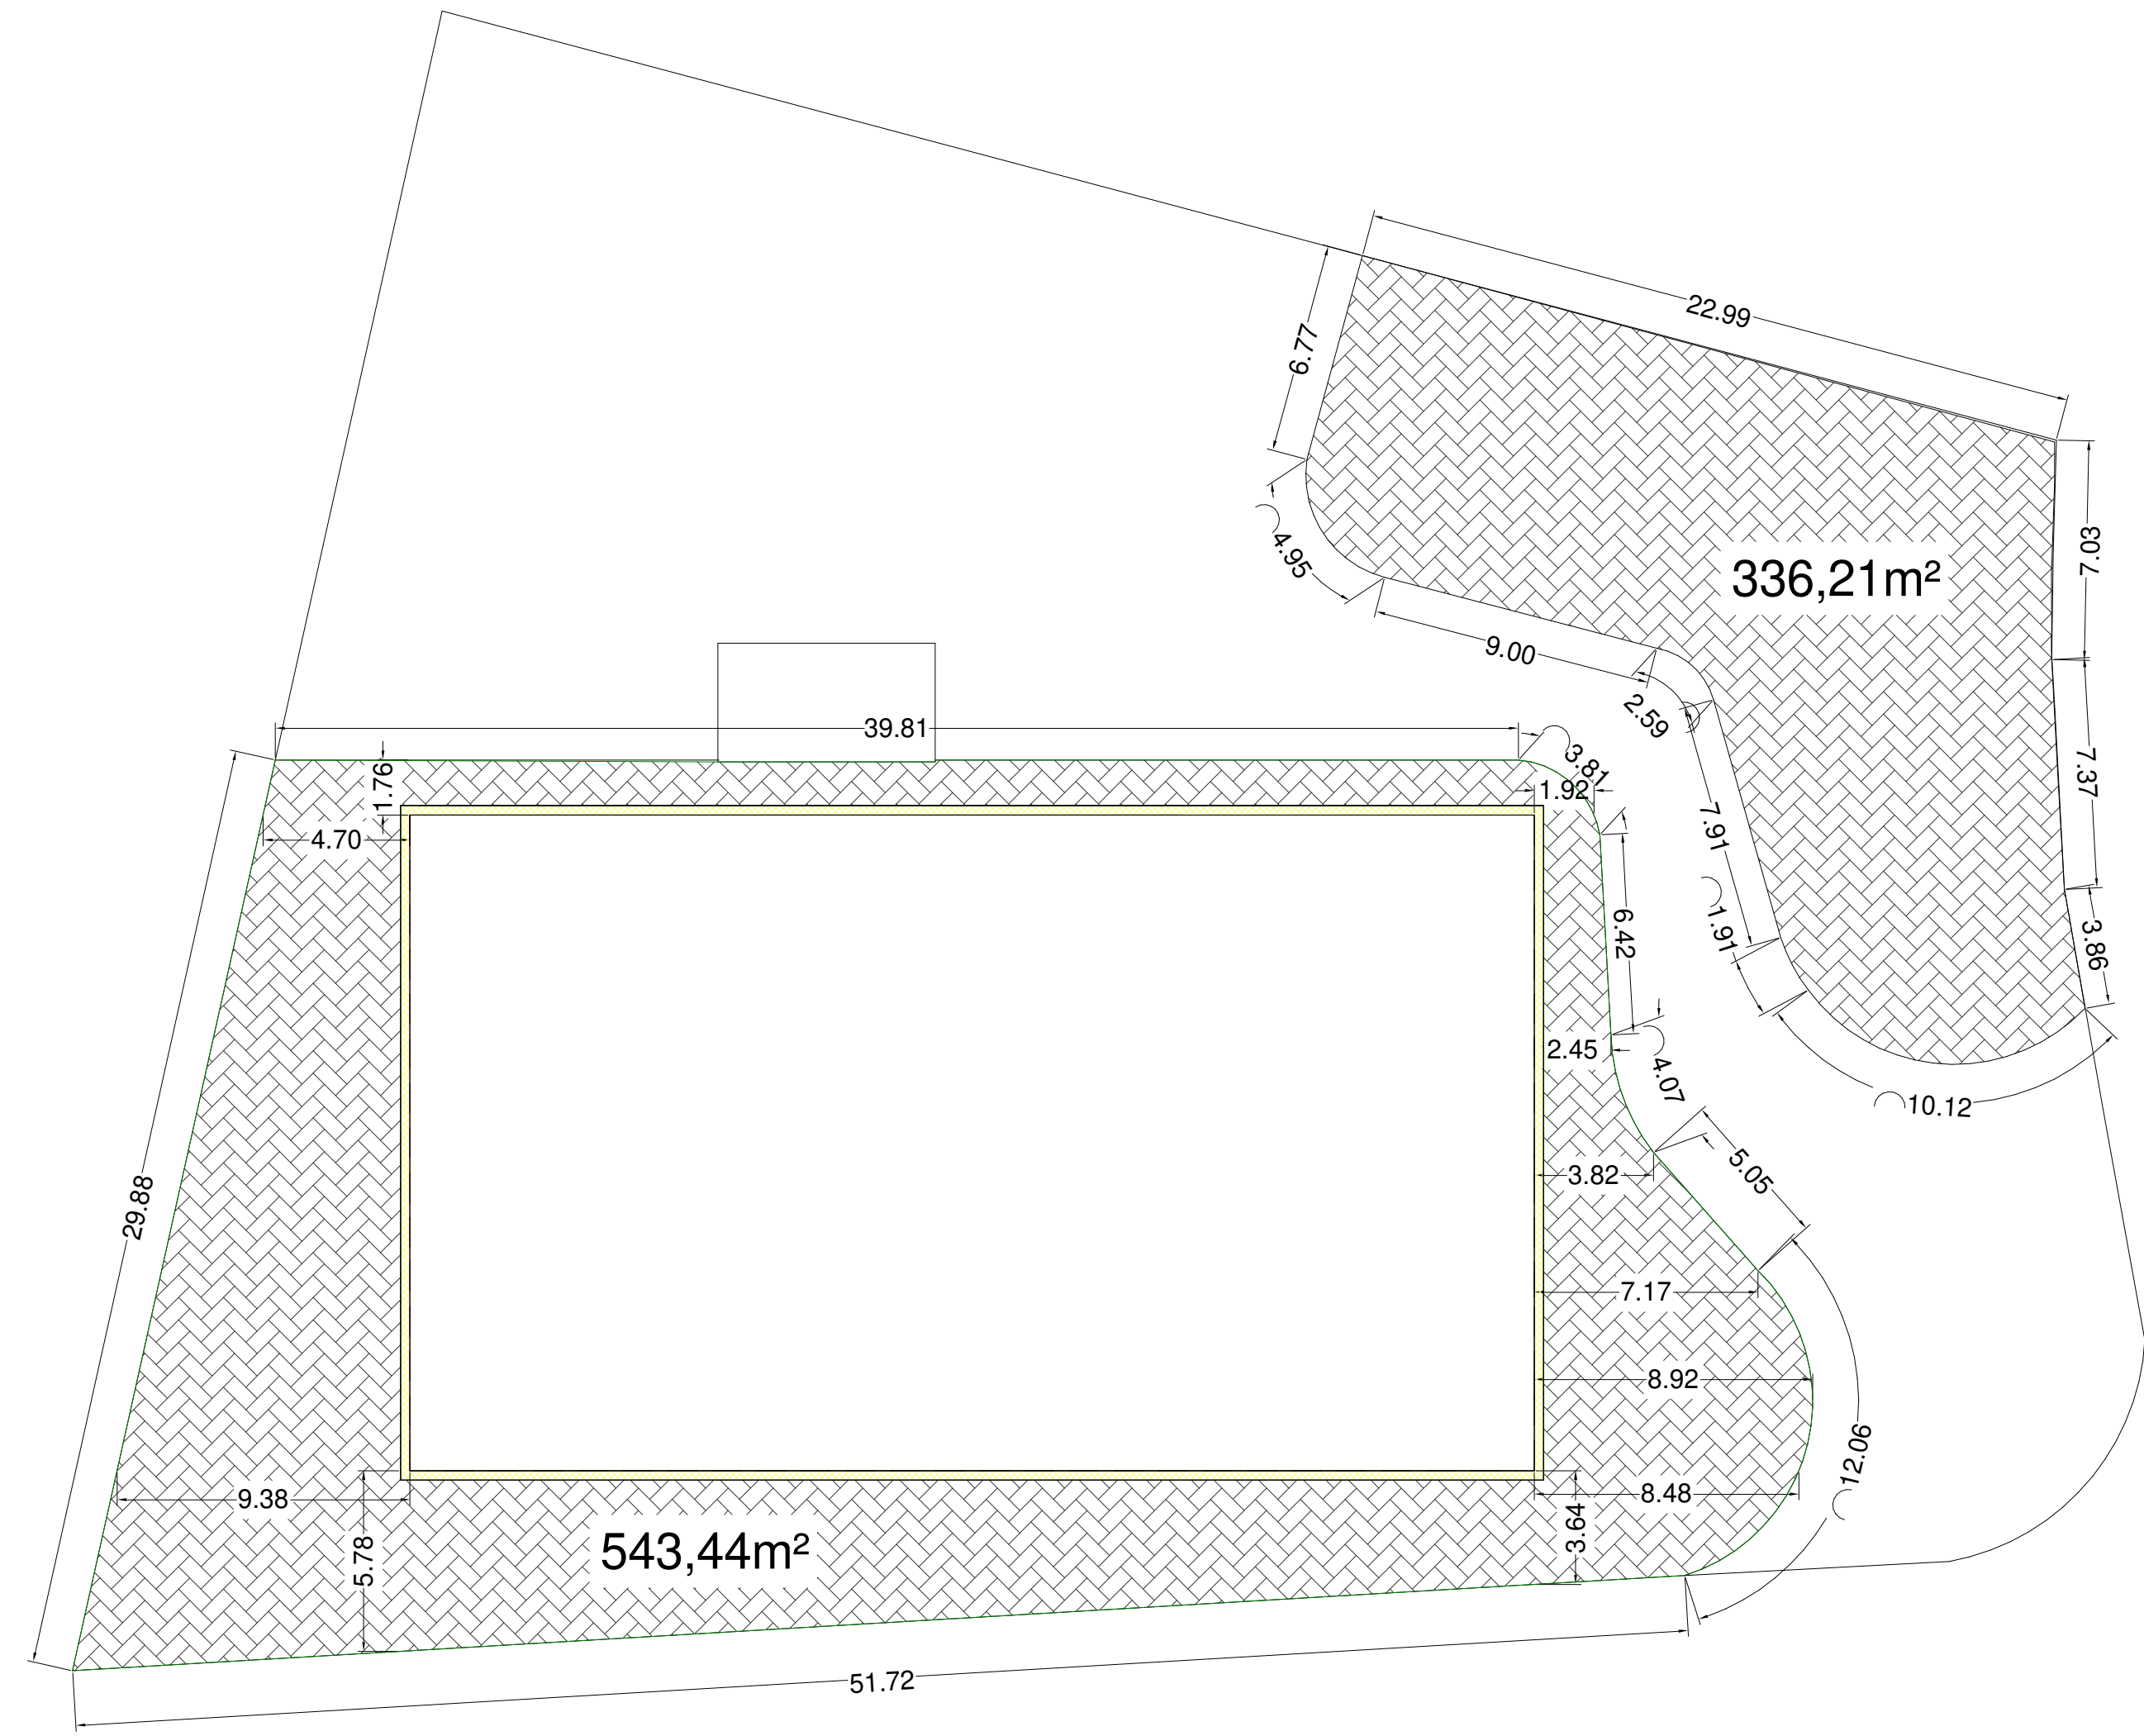


3 CROQUI ÁREA INTERTRAVADO
1 : 200

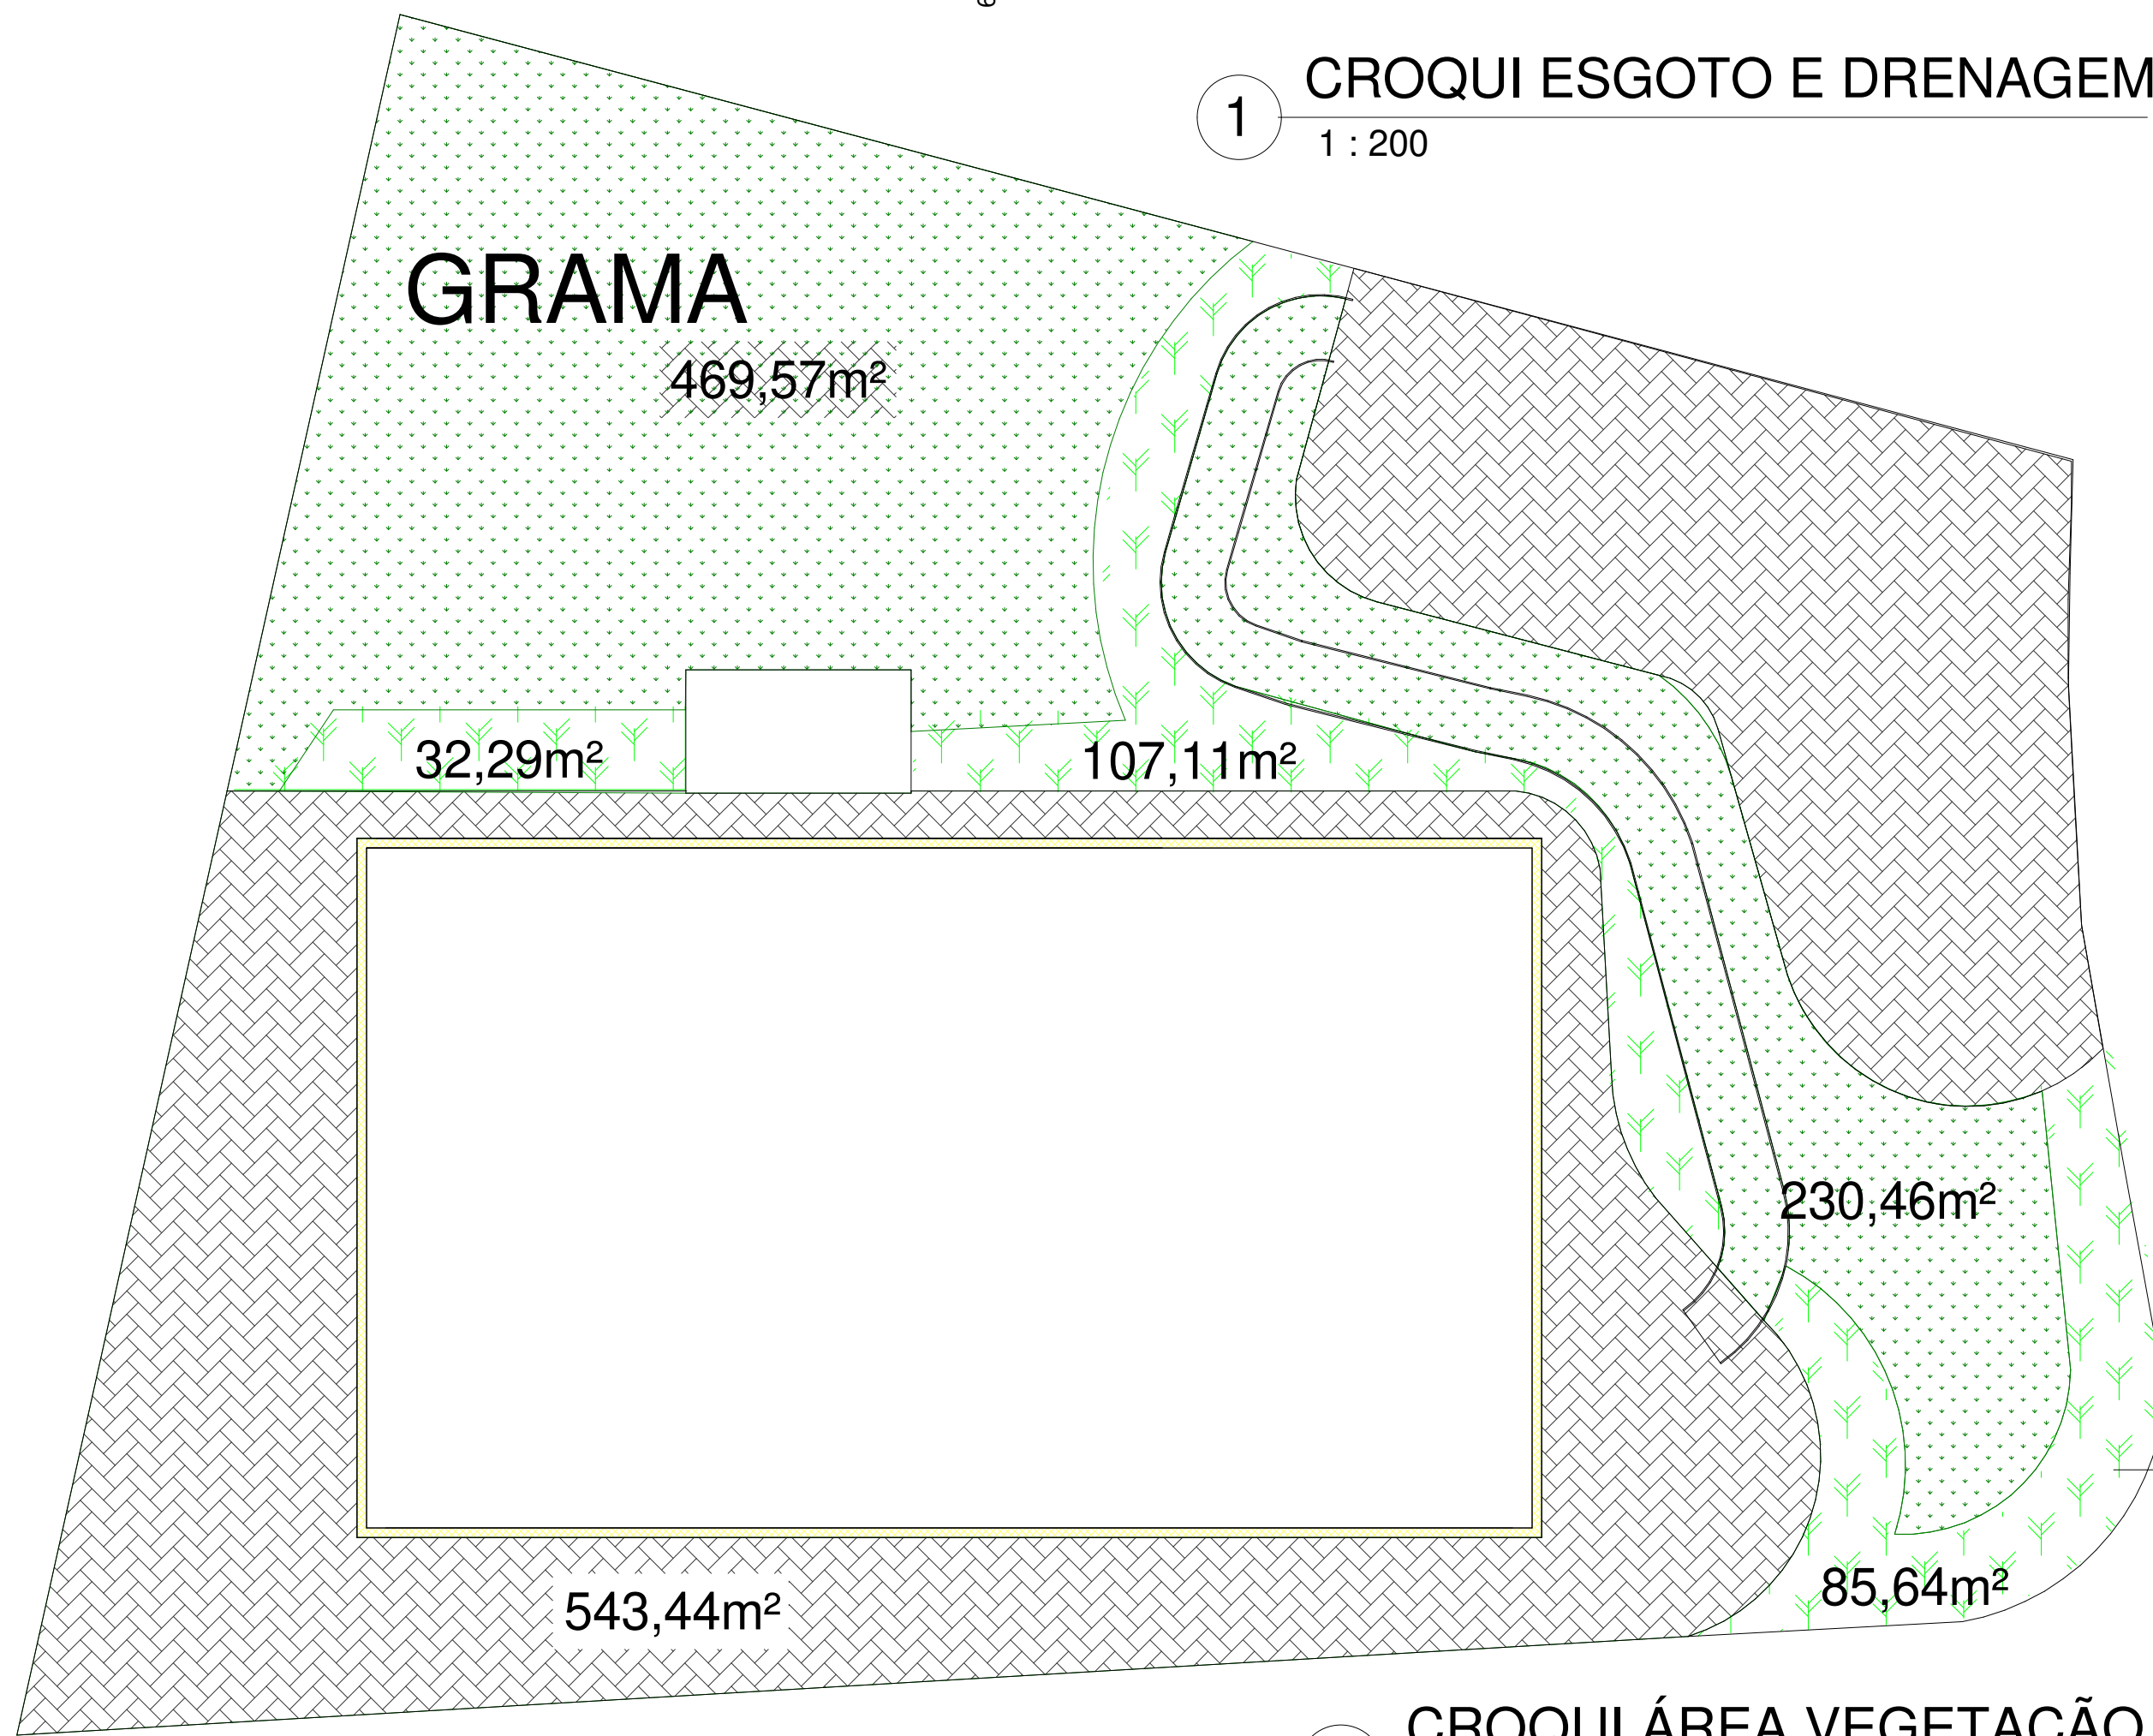


4 CROQUI ÁREA VEGETAÇÃO
1 : 200

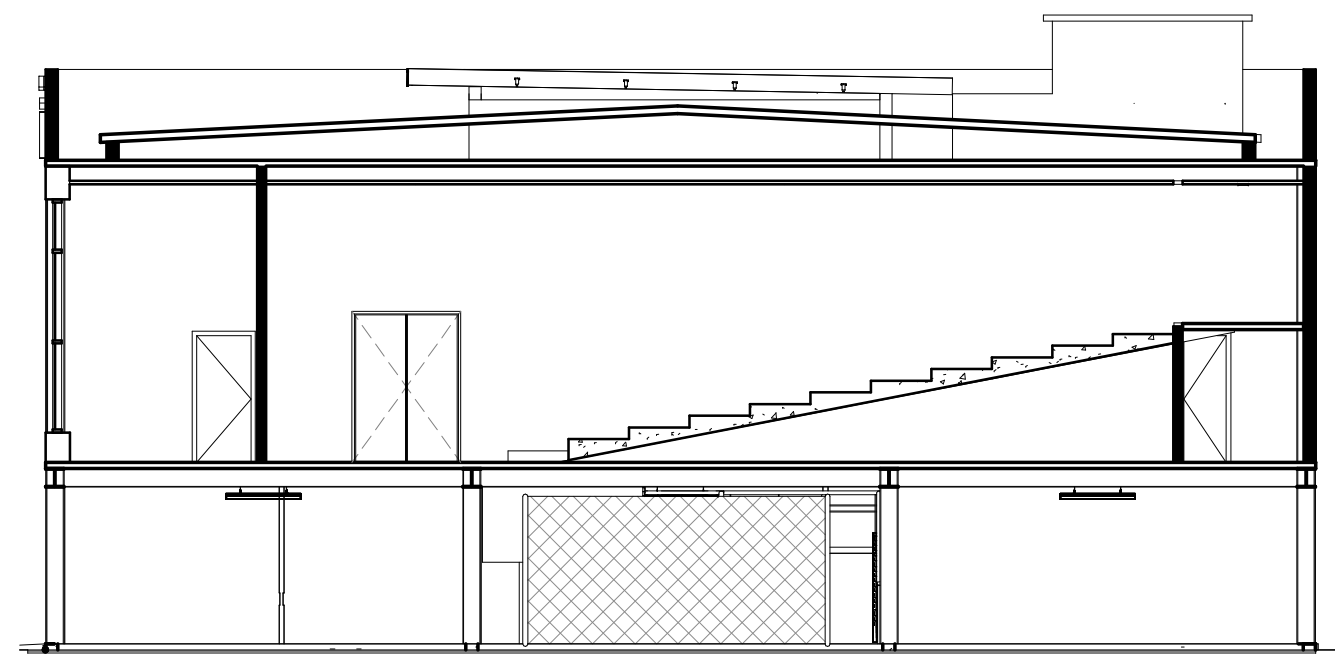

7 CROQUI ESCADA PERFIL
1 : 125

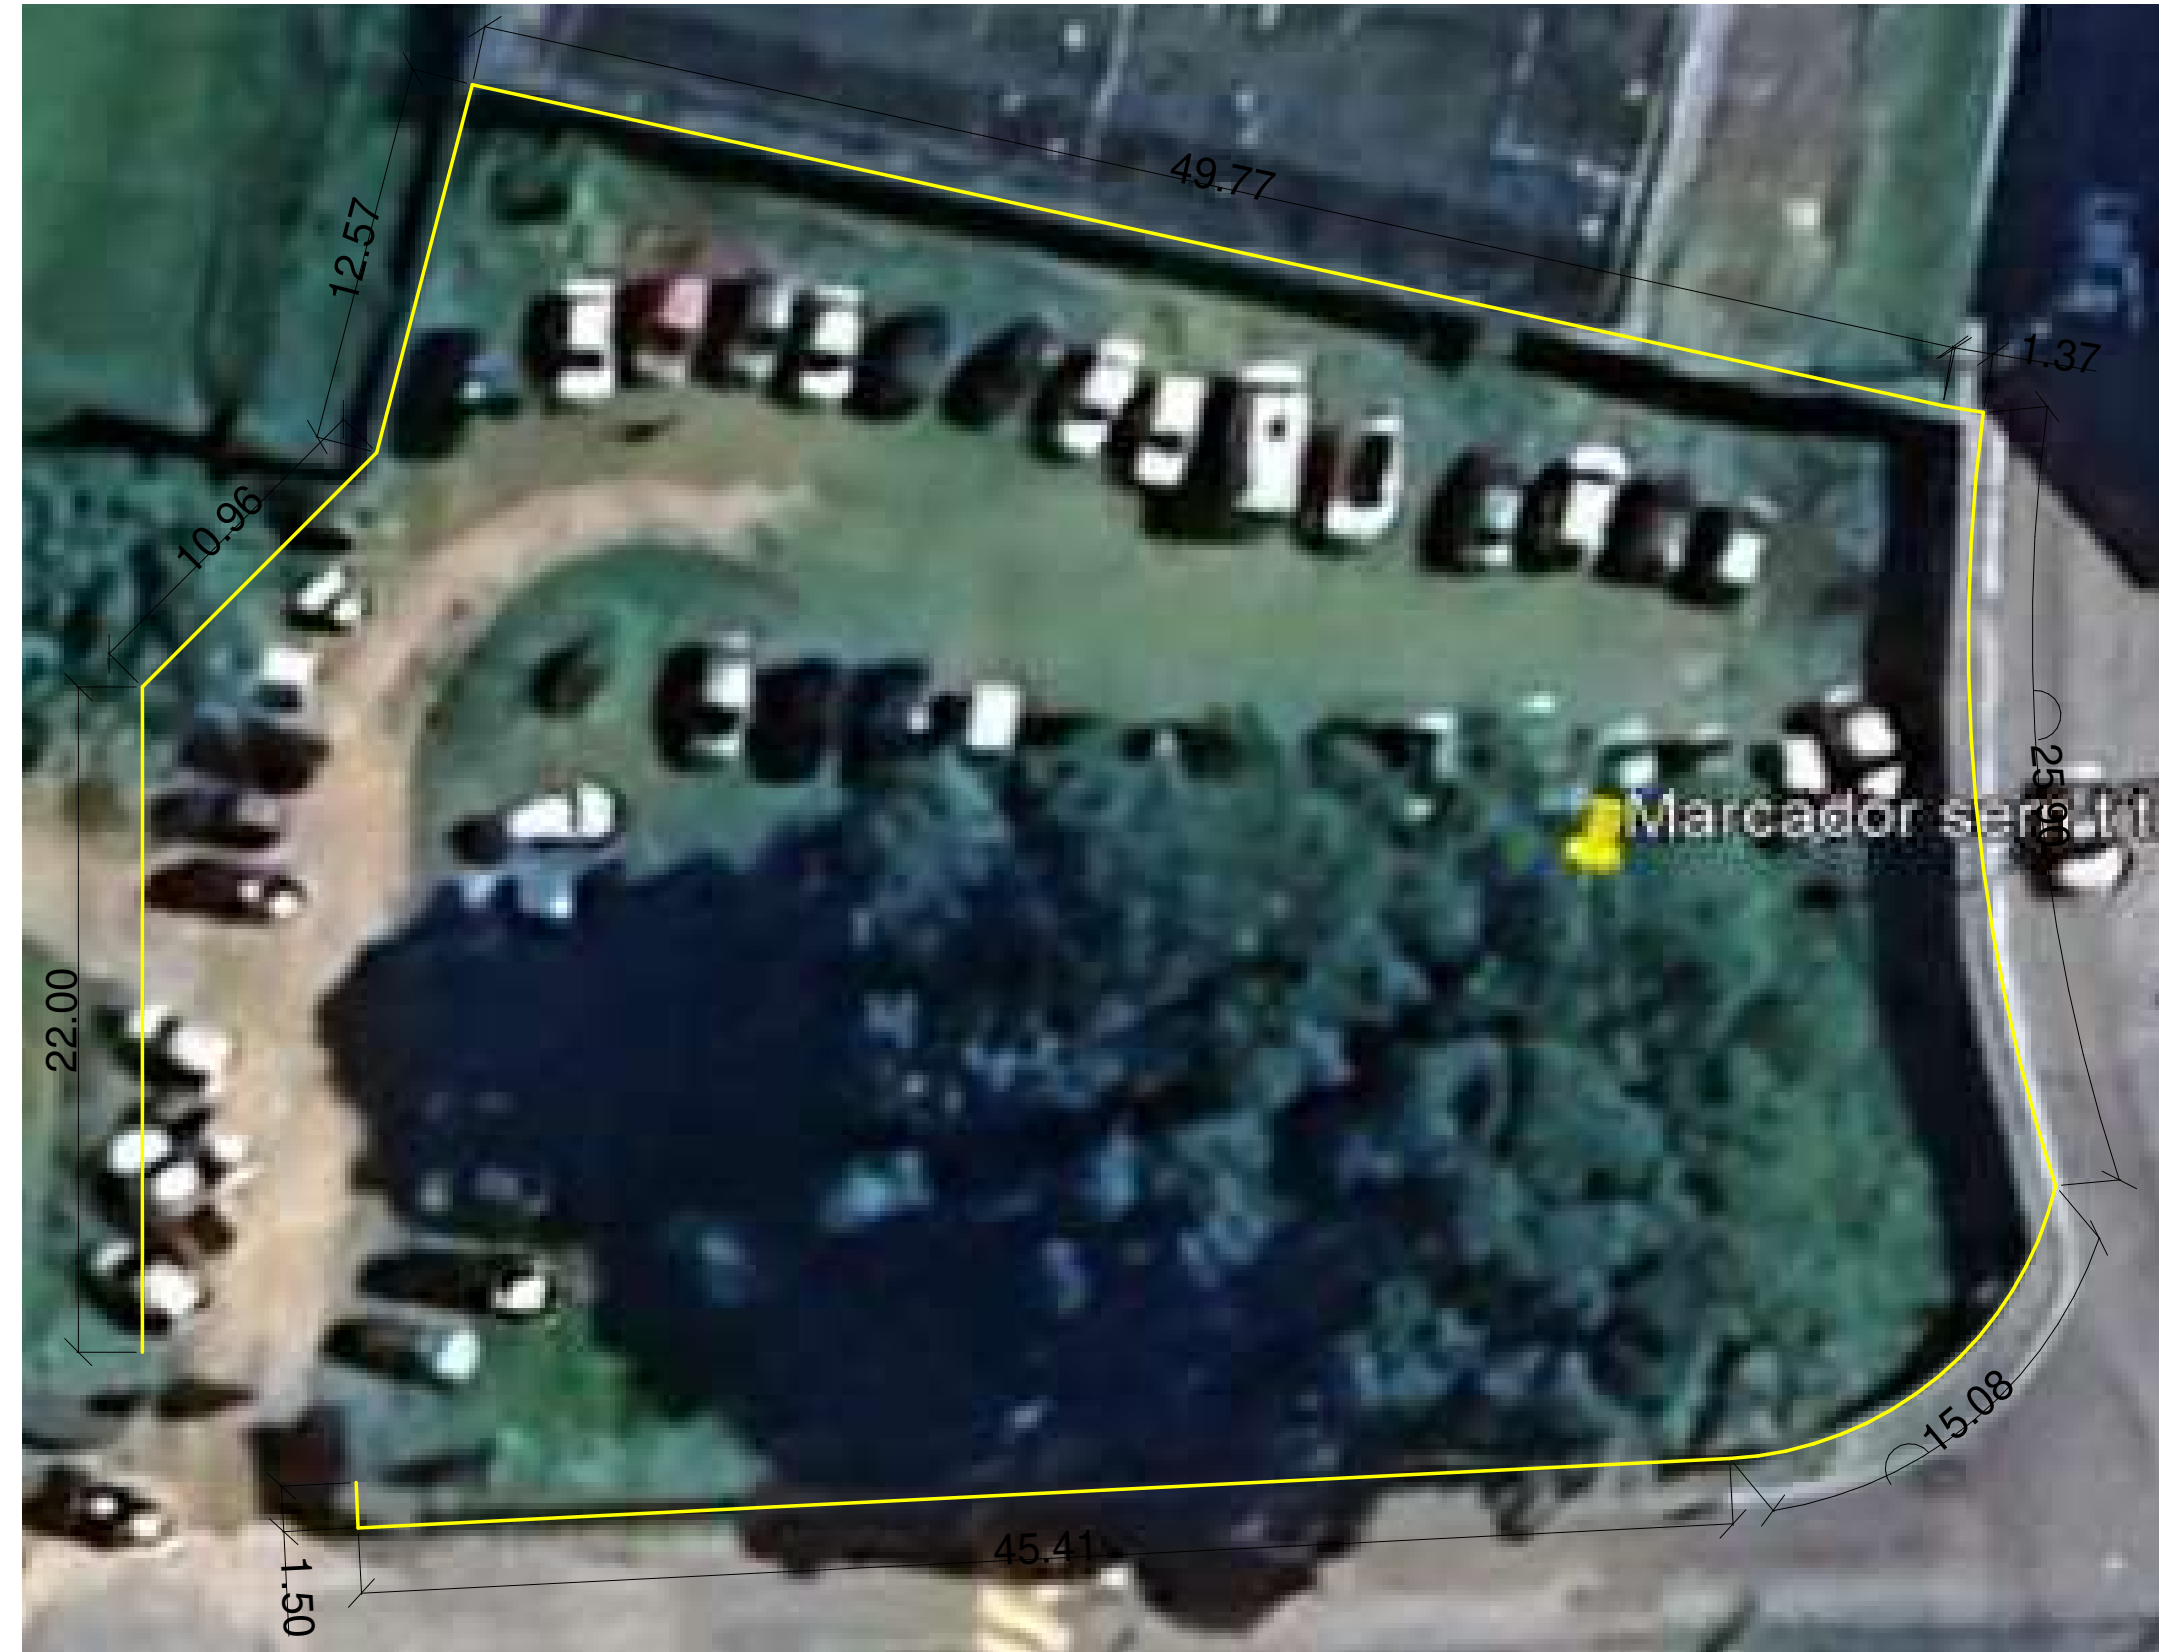

5 CROQUI TAPUME
1 : 250

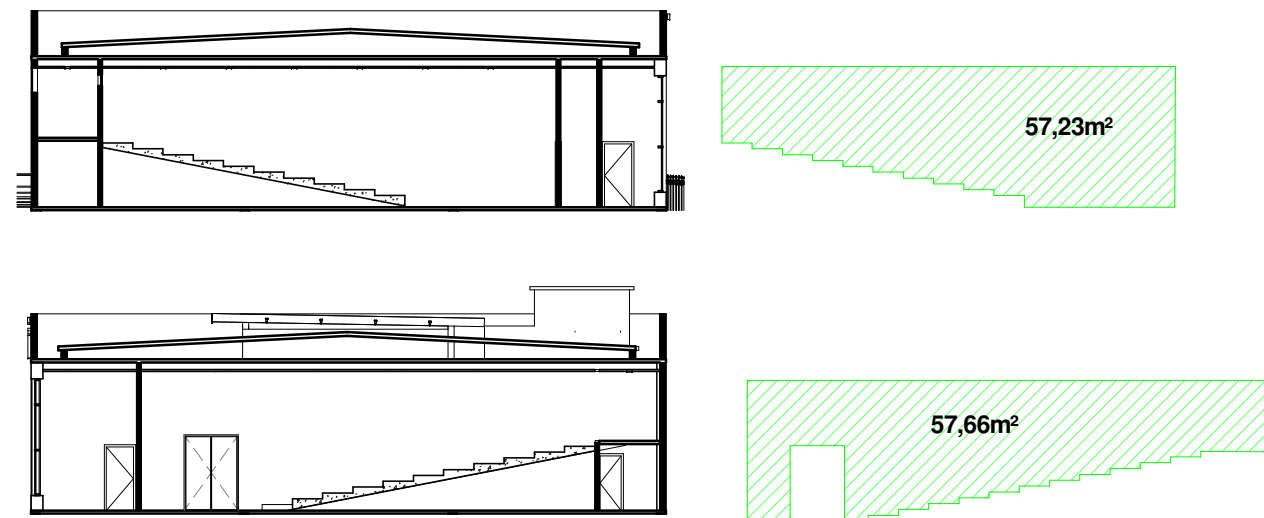

6 CROQUI REVESTIMENTO ACÚSTICO
1 : 250

gouvbr

Documento assinado digitalmente

MARCUS VINICIUS MARTINS PENCAI

21/05/2024 12:28:35 -0300

Verifique em https://validar.jl.gov.br

MARCUS VINICIUS MARTINS PENCAI

21/05/2024 12:28:35 -0300

Verifique em https://validar.jl.gov.br

gouvbr

Documento assinado digitalmente

MARCUS VINICIUS MARTINS PENCAI

21/05/2024 12:28:35 -0300

Verifique em https://validar.jl.gov.br

MARCUS VINICIUS MARTINS PENCAI

21/05/2024 12:28:35 -0300

Verifique em https://validar.jl.gov.br

MAGÉ

PREFEITURA MUNICIPAL DE MAGÉ

SECRETARIA MUNICIPAL DE HABITAÇÃO E URBANISMO

AVENIDA SIMÃO DA MOTA, Nº 925, SOBRADO - CENTRO - MAGÉ - RJ

E-MAIL: habitacao@mage-rj.gov.br

Telefone: 21.26330745

PROJETO:

CONSTRUÇÃO DO MEMORIAL MANÉ GARRINCHA

LOCALIZAÇÃO:

RUA JOSÉ PEREIRA DE SOUSA, S/N, PAU GRANDE - VILA INHOMIRIM - 6º DISTRITO, MAGÉ - RJ

PROJETO DE ACORDO COM O CÓDIGO DE OBRAS - LEI 18/2021

PRPA:

gouvbr

Documento assinado digitalmente

LARISSA CURTY ULLMANN

21/05/2024 14:04:55 -0300

Verifique em https://validar.jl.gov.br

LARISSA CURTY ULLMANN

21/05/2024 14:04:55 -0300

Verifique em https://validar.jl.gov.br

SECRETÁRIO MUNICIPAL DE HABITAÇÃO E URBANISMO:

gouvbr

Documento assinado digitalmente

MARCUS VINICIUS MARTINS PENCAI

21/05/2024 12:28:35 -0300

Verifique em https://validar.jl.gov.br

MARCUS VINICIUS MARTINS PENCAI

21/05/2024 12:28:35 -0300

Verifique em https://validar.jl.gov.br

ASSUNTO:

gouvbr

Documento assinado digitalmente

MARCUS VINICIUS MARTINS PENCAI

21/05/2024 12:28:35 -0300

Verifique em https://validar.jl.gov.br

MARCUS VINICIUS MARTINS PENCAI

21/05/2024 12:28:35 -0300

Verifique em https://validar.jl.gov.br

DATA:

05/2024

ESC:

Indicada

REV:

05

Nº DO PROCESSO:

4









[illegible]


Tabela de Sapatas - 0,80x0,80x0,30					
QTD	VOLUME	LADO A	LADO B	ALTURA	TIPO
1	0,19 m³	0,80	0,80	0,30	Sapatas 0,80x0,80x0,30
1	0,19 m³	0,80	0,80	0,30	Sapatas 0,80x0,80x0,30
Total geral: 2	0,38 m³				

Tabela de Vigas Baldrame - 15 x 40			
QTD	TIPO	COMPRIMENTO	VOLUME
1	Viga baldrame 0,15x0,40	4,78	0,29 m³
1	Viga baldrame 0,15x0,40	1,43	0,09 m³
1	Viga baldrame 0,15x0,40	3,50	0,21 m³
1	Viga baldrame 0,15x0,40	3,50	0,21 m³
1	Viga baldrame 0,15x0,40	3,20	0,19 m³
1	Viga baldrame 0,15x0,40	4,78	0,29 m³
1	Viga baldrame 0,15x0,40	1,43	0,09 m³
7		22,61	1,36 m³

QTD	VOLUME	LADO A	LADO B	ALTURA	TIPO
1	0,05 m³	0,15	0,30	1,20	Arranques 0,15x0,30x1,20
1	0,05 m³	0,15	0,30	1,20	Arranques 0,15x0,30x1,20
1	0,05 m³	0,15	0,30	1,20	Arranques 0,15x0,30x1,20
1	0,05 m³	0,15	0,30	1,20	Arranques 0,15x0,30x1,20
1	0,04 m³	0,15	0,30	1,20	Arranques 0,15x0,30x1,20
1	0,04 m³	0,15	0,30	1,20	Arranques 0,15x0,30x1,20


Tabela de Vigas Baldrame - 20 x 30			
QTD	TIPO	COMPRIMENTO	VOLUME
1	Viga baldrame 0,20x0,30	3,56	0,21 m³
1	Viga baldrame 0,20x0,30	2,79	0,17 m³
1	Viga baldrame 0,20x0,30	3,09	0,19 m³
1	Viga baldrame 0,20x0,30	3,25	0,20 m³
1	Viga baldrame 0,20x0,30	3,36	0,20 m³
1	Viga baldrame 0,20x0,30	2,99	0,18 m³
1	Viga baldrame 0,20x0,30	2,62	0,16 m³
1	Viga baldrame 0,20x0,30	3,73	0,22 m³
1	Viga baldrame 0,20x0,30	3,56	0,21 m³
1	Viga baldrame 0,20x0,30	2,79	0,17 m³
1	Viga baldrame 0,20x0,30	3,09	0,19 m³
1	Viga baldrame 0,20x0,30	3,25	0,20 m³
1	Viga baldrame 0,20x0,30	3,36	0,20 m³
1	Viga baldrame 0,20x0,30	2,99	0,18 m³
1	Viga baldrame 0,20x0,30	2,62	0,16 m³
1	Viga baldrame 0,20x0,30	3,73	0,22 m³
16		50,72	3,04 m³

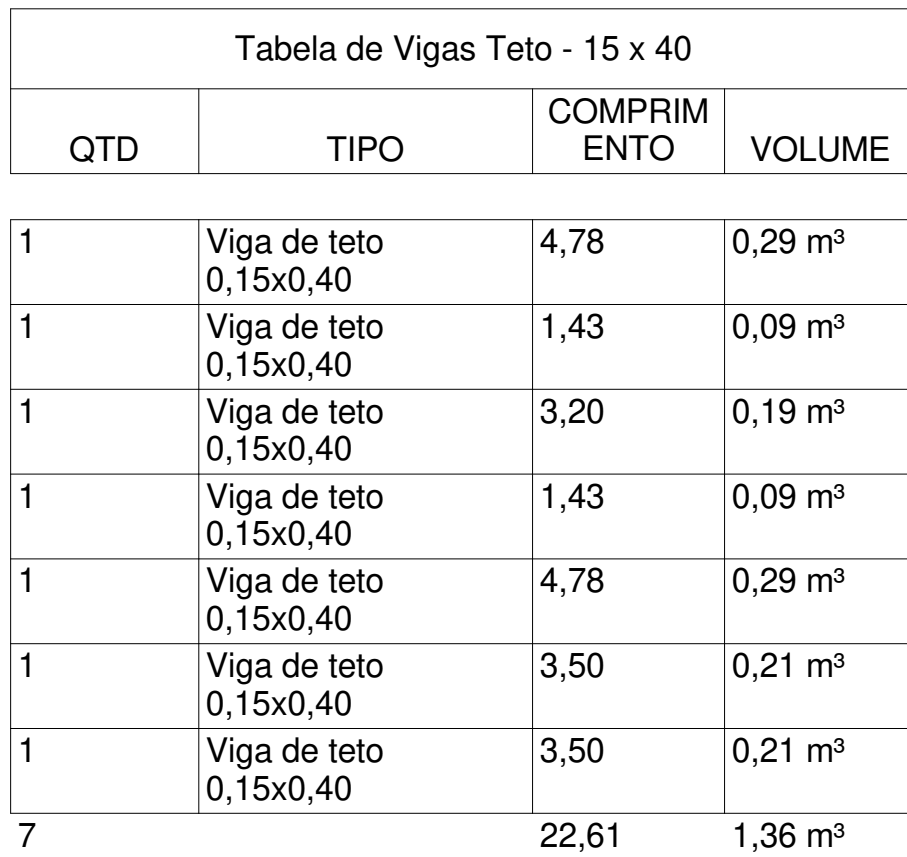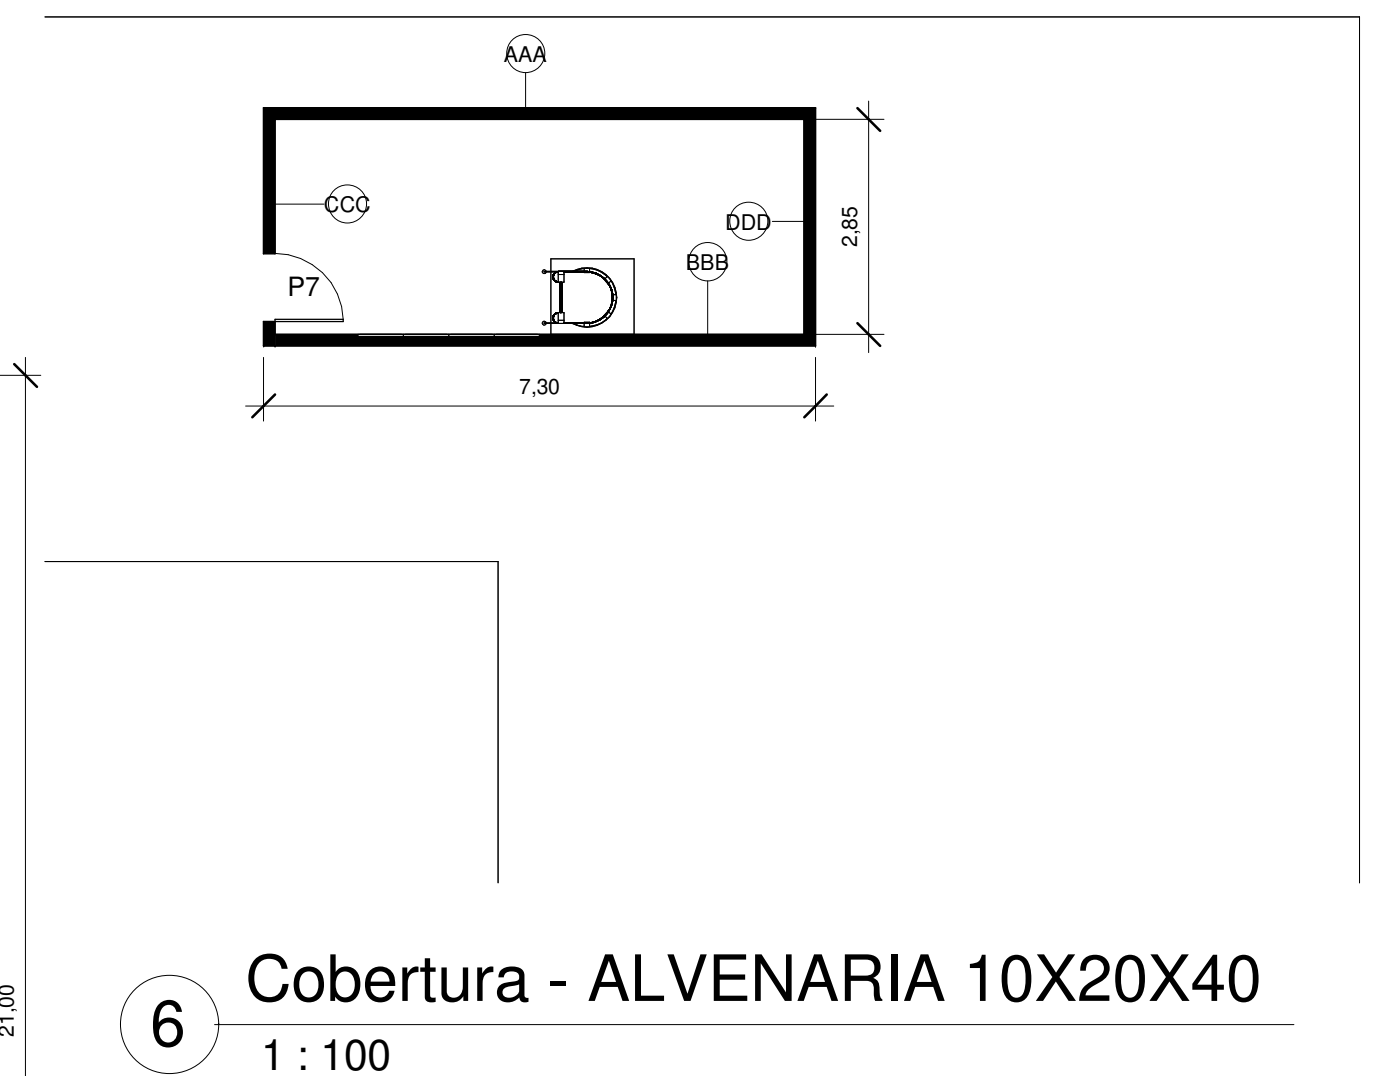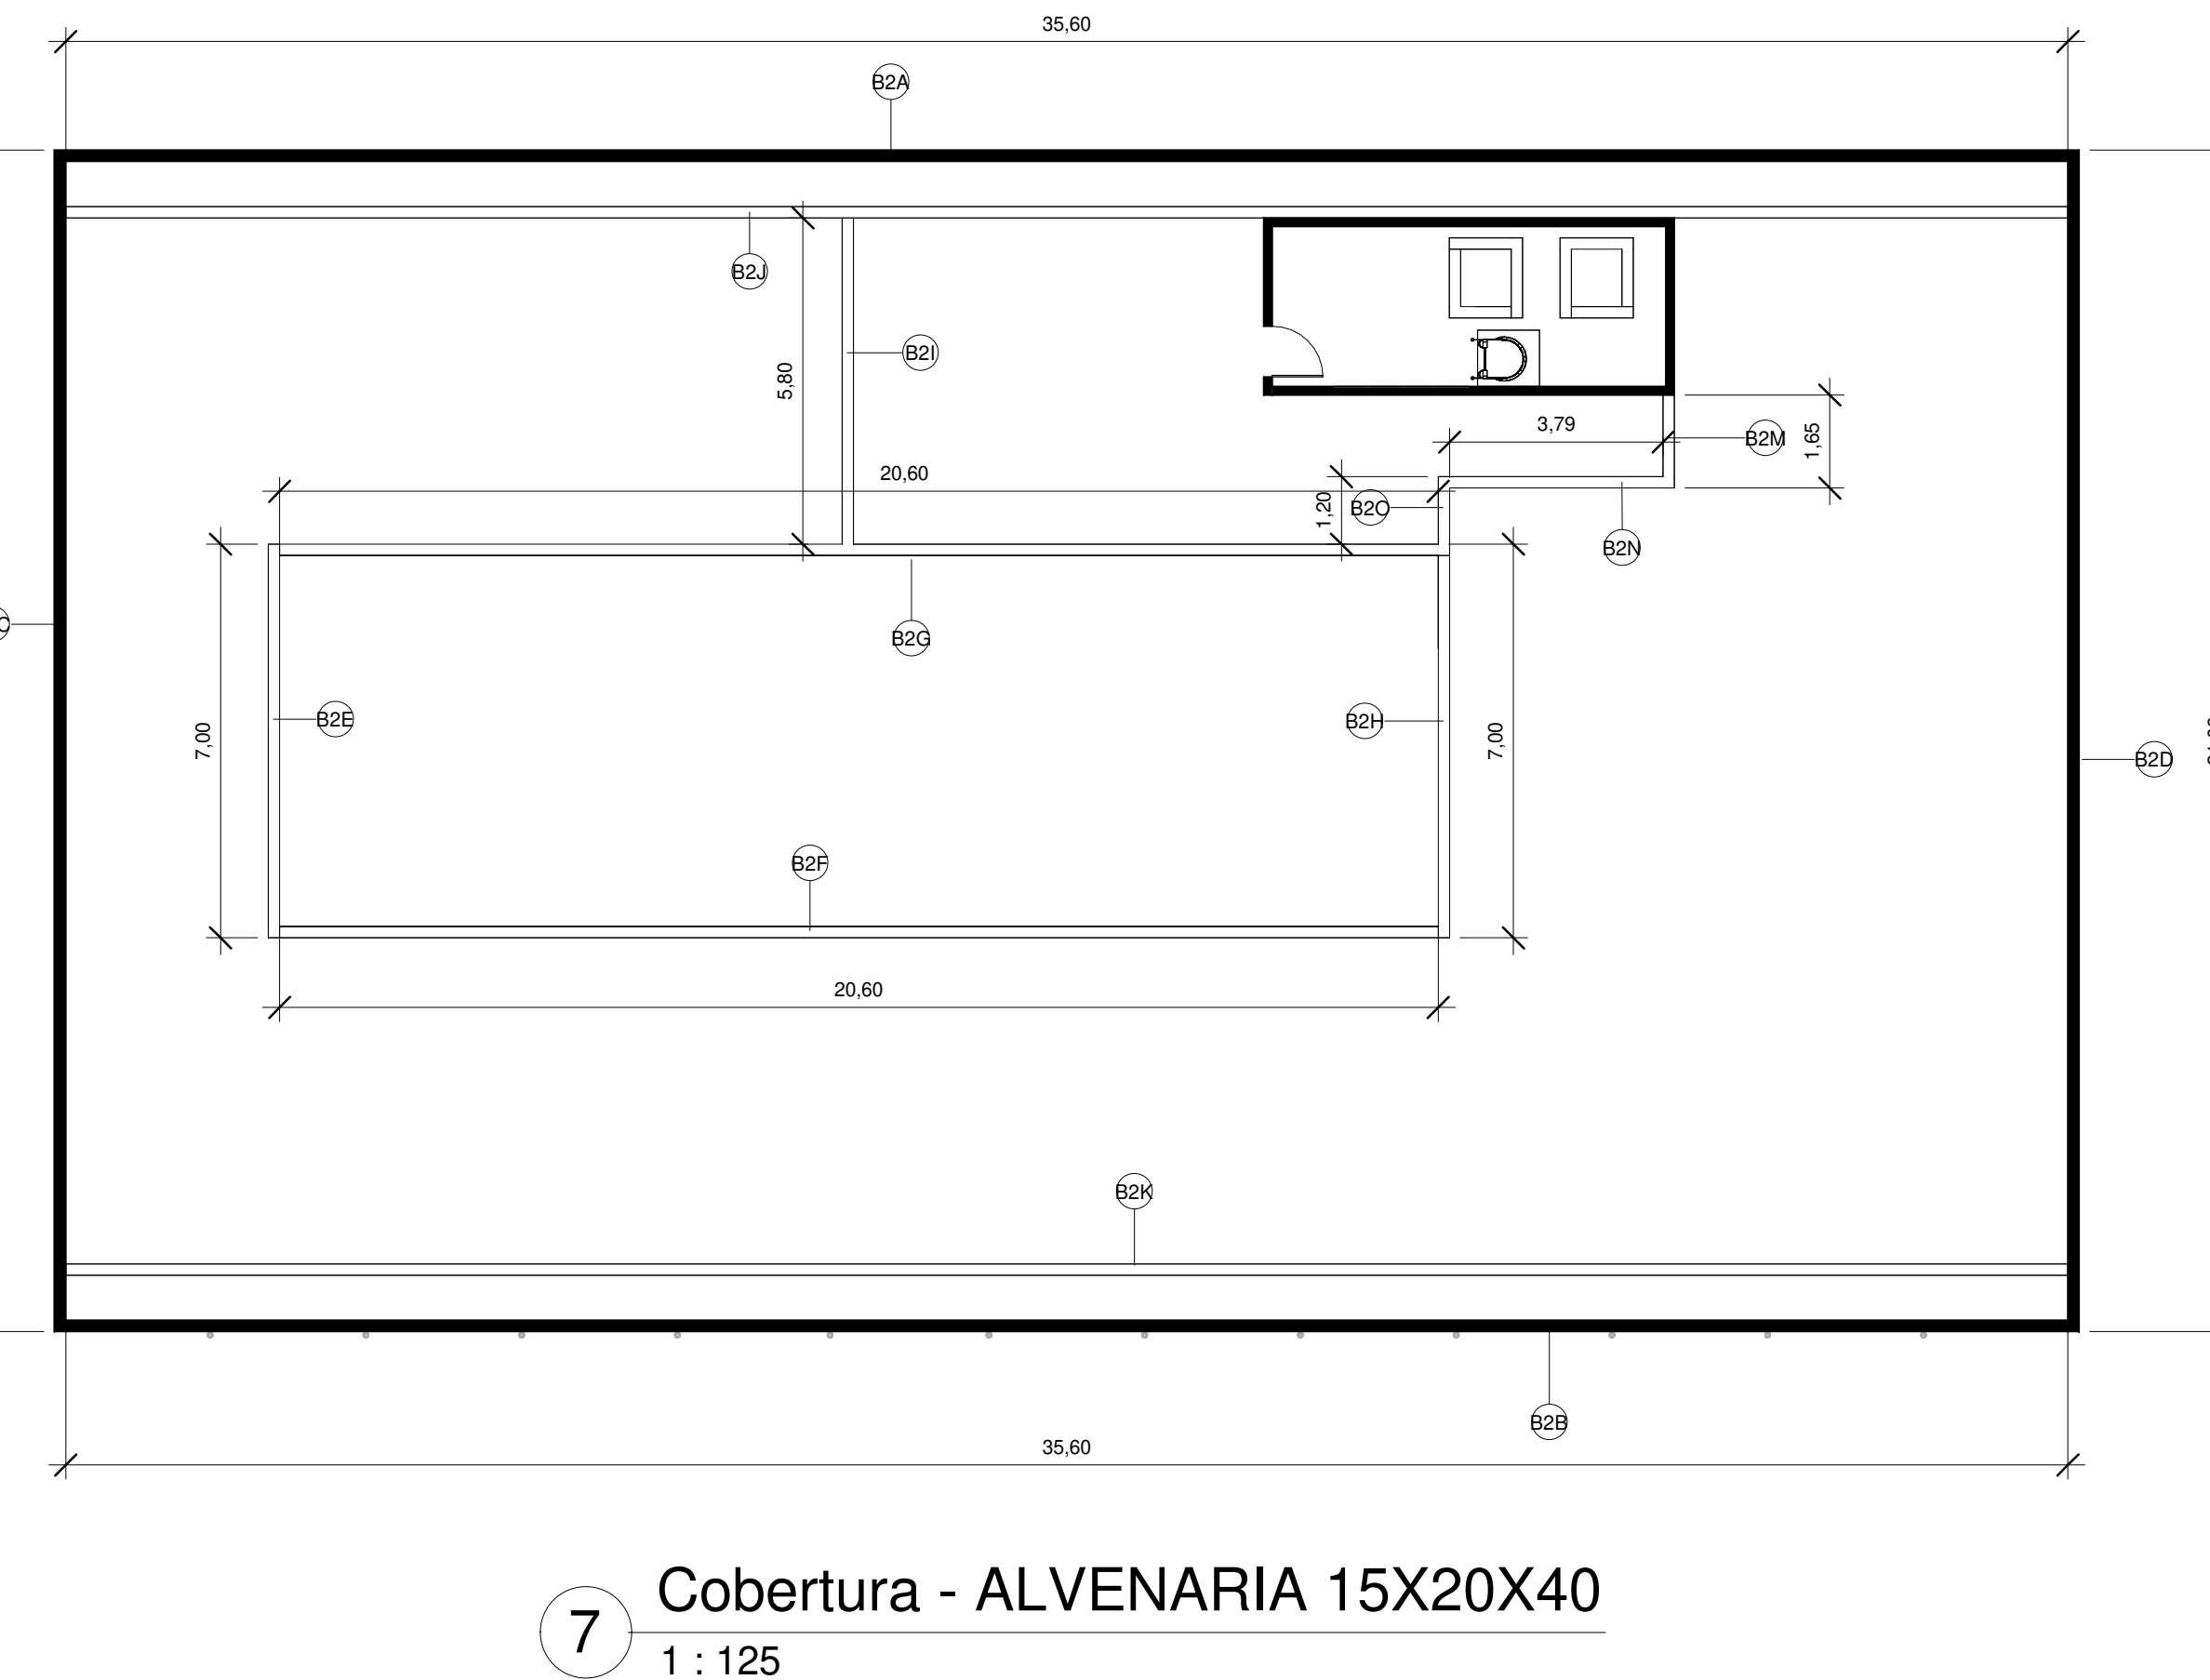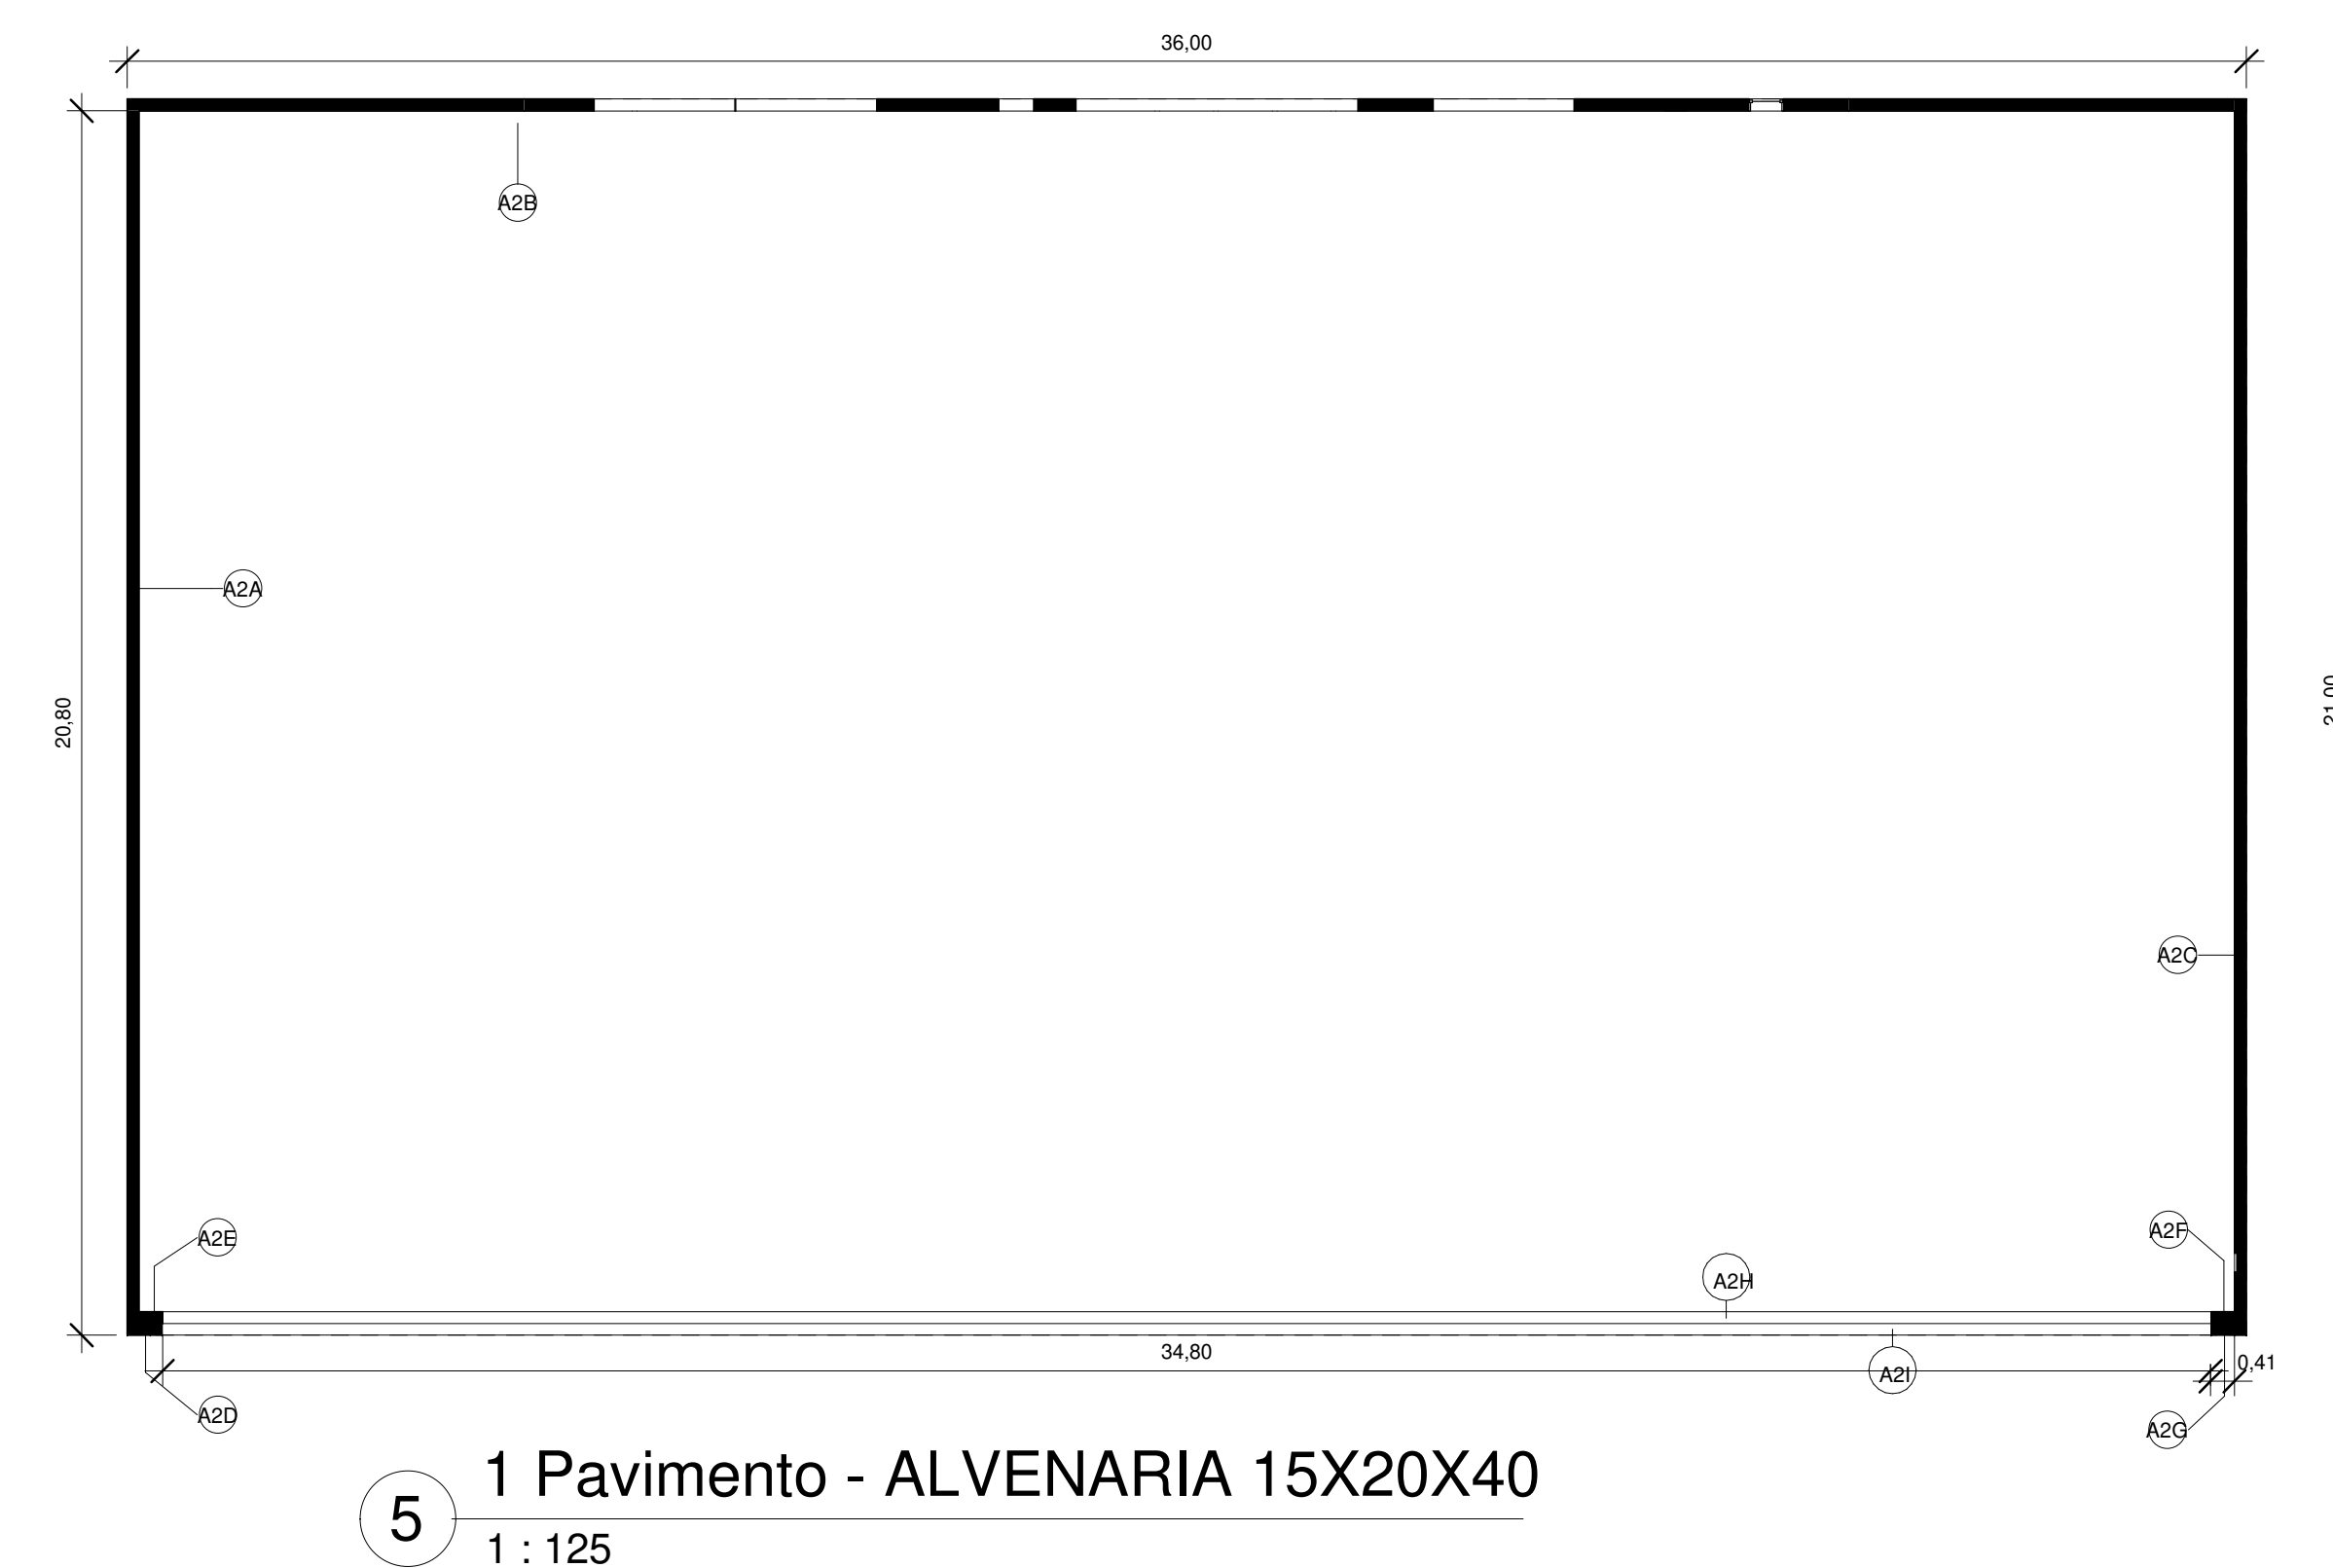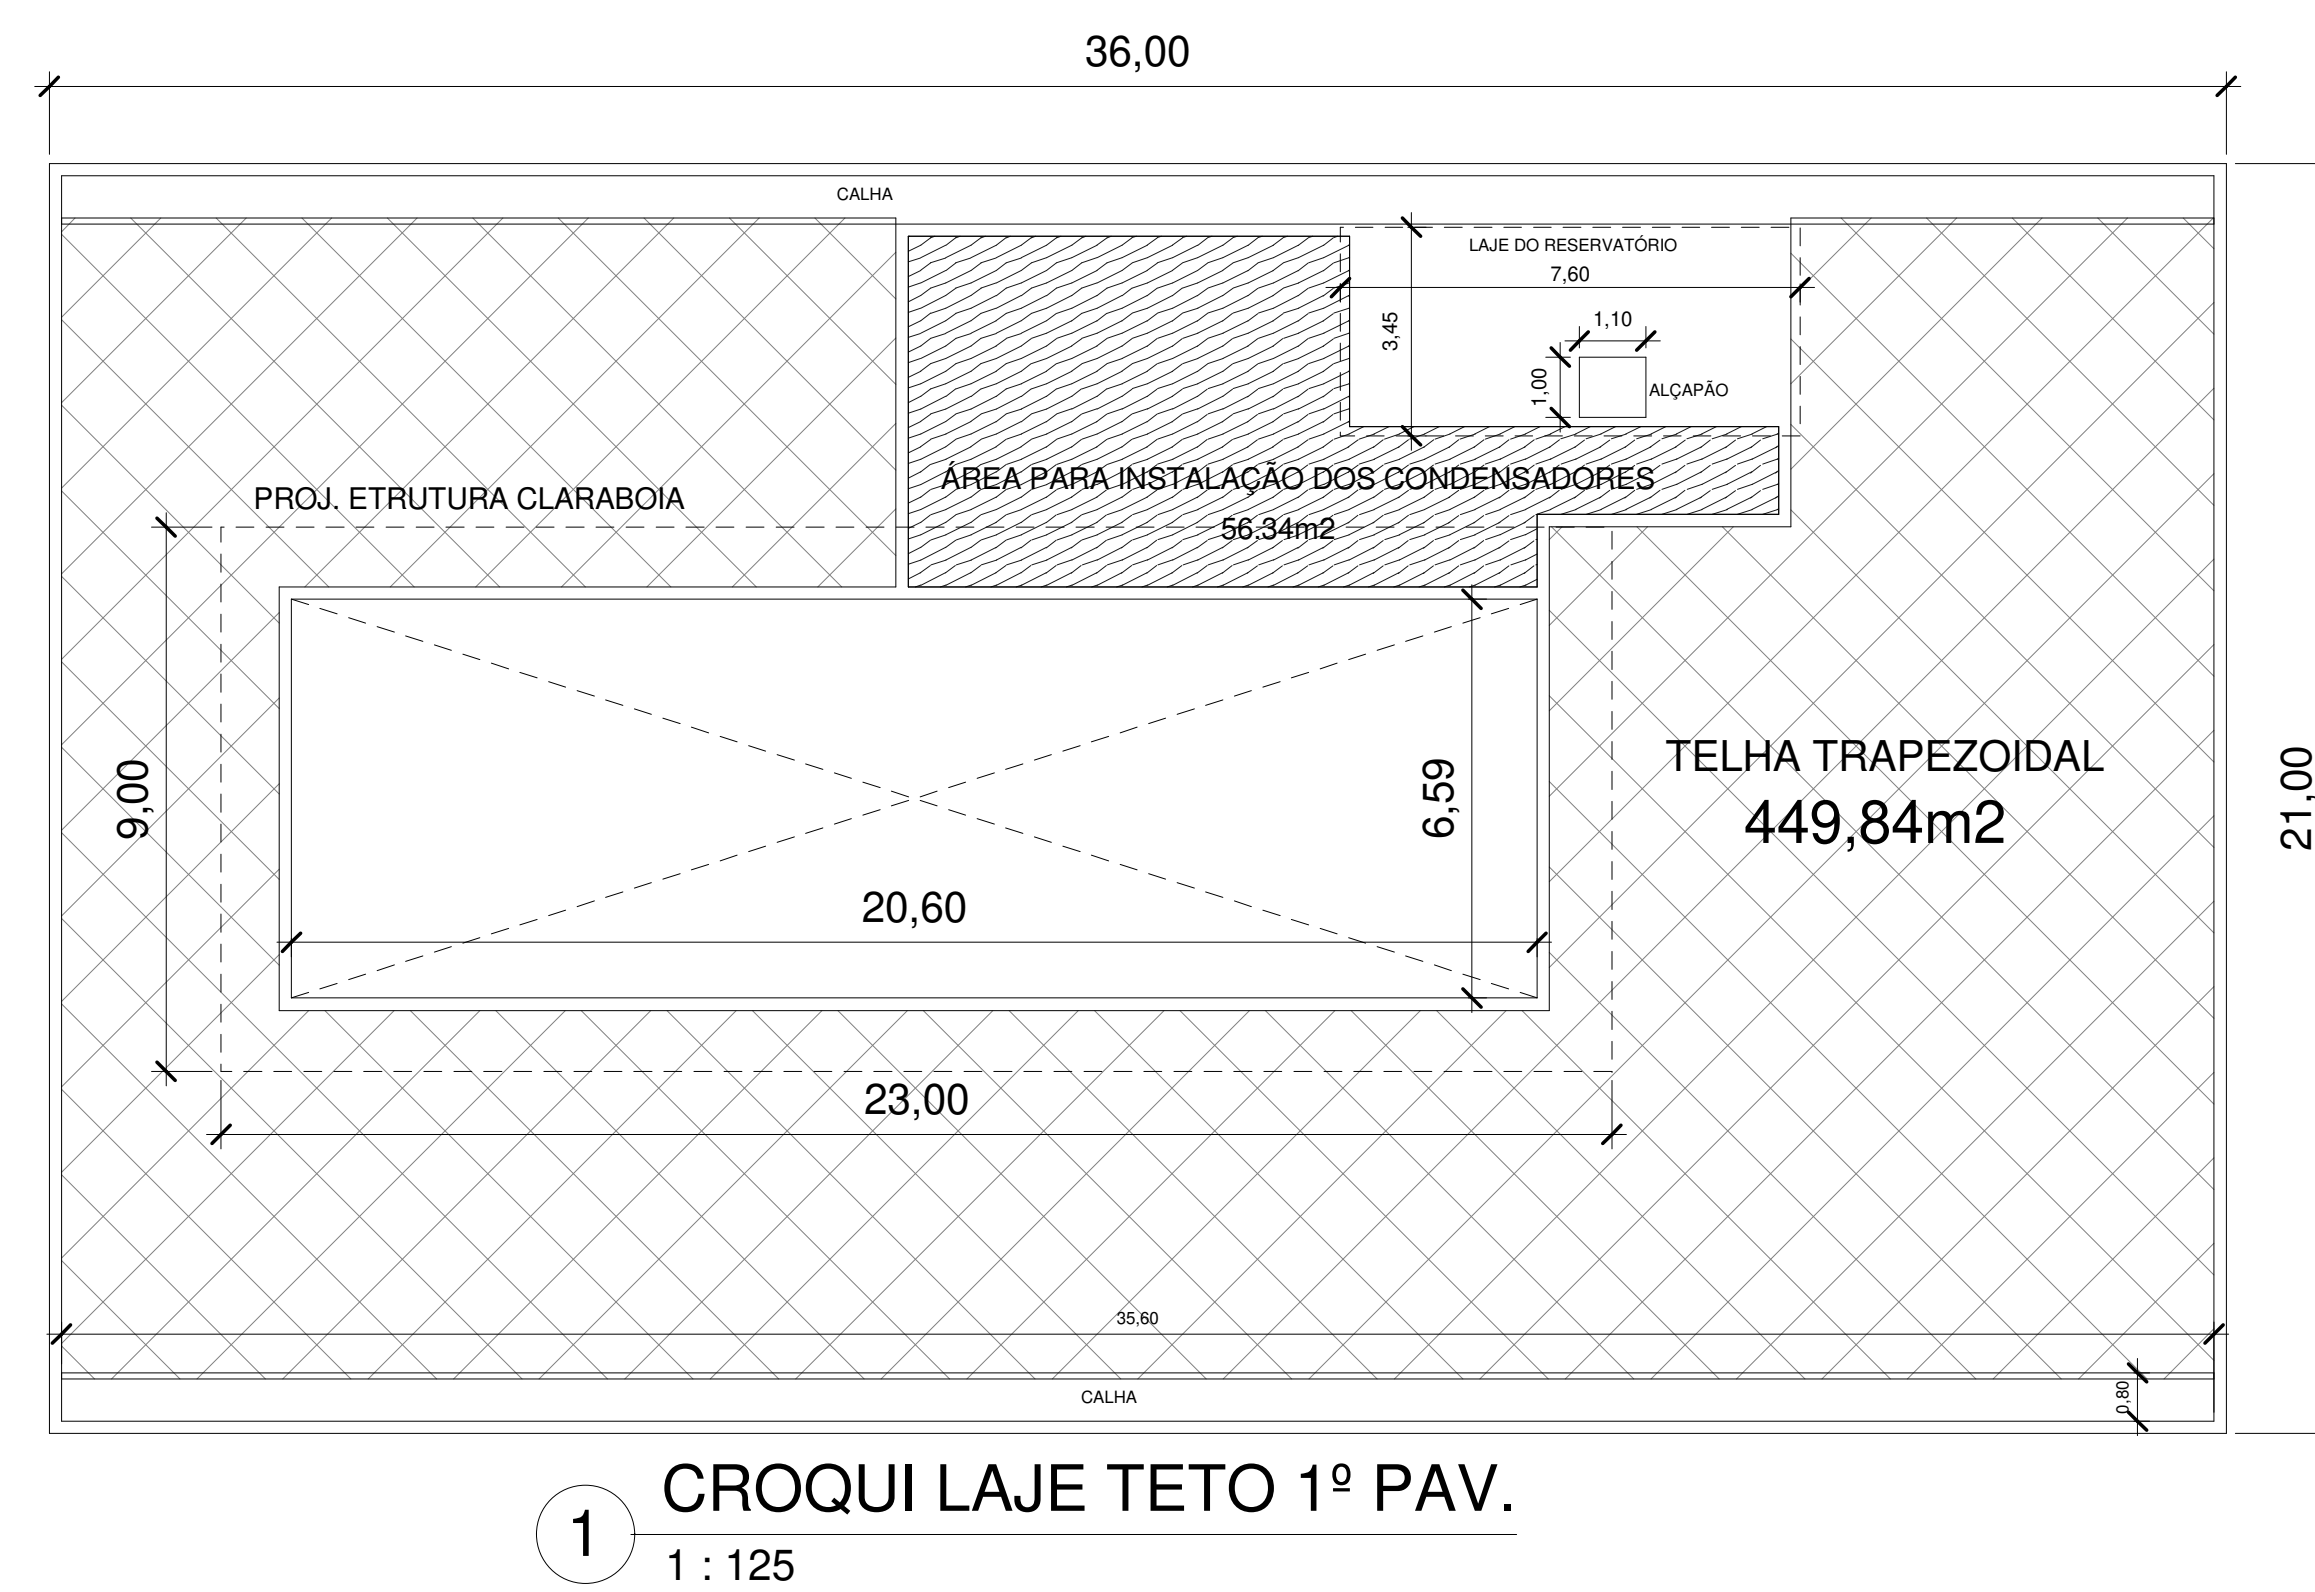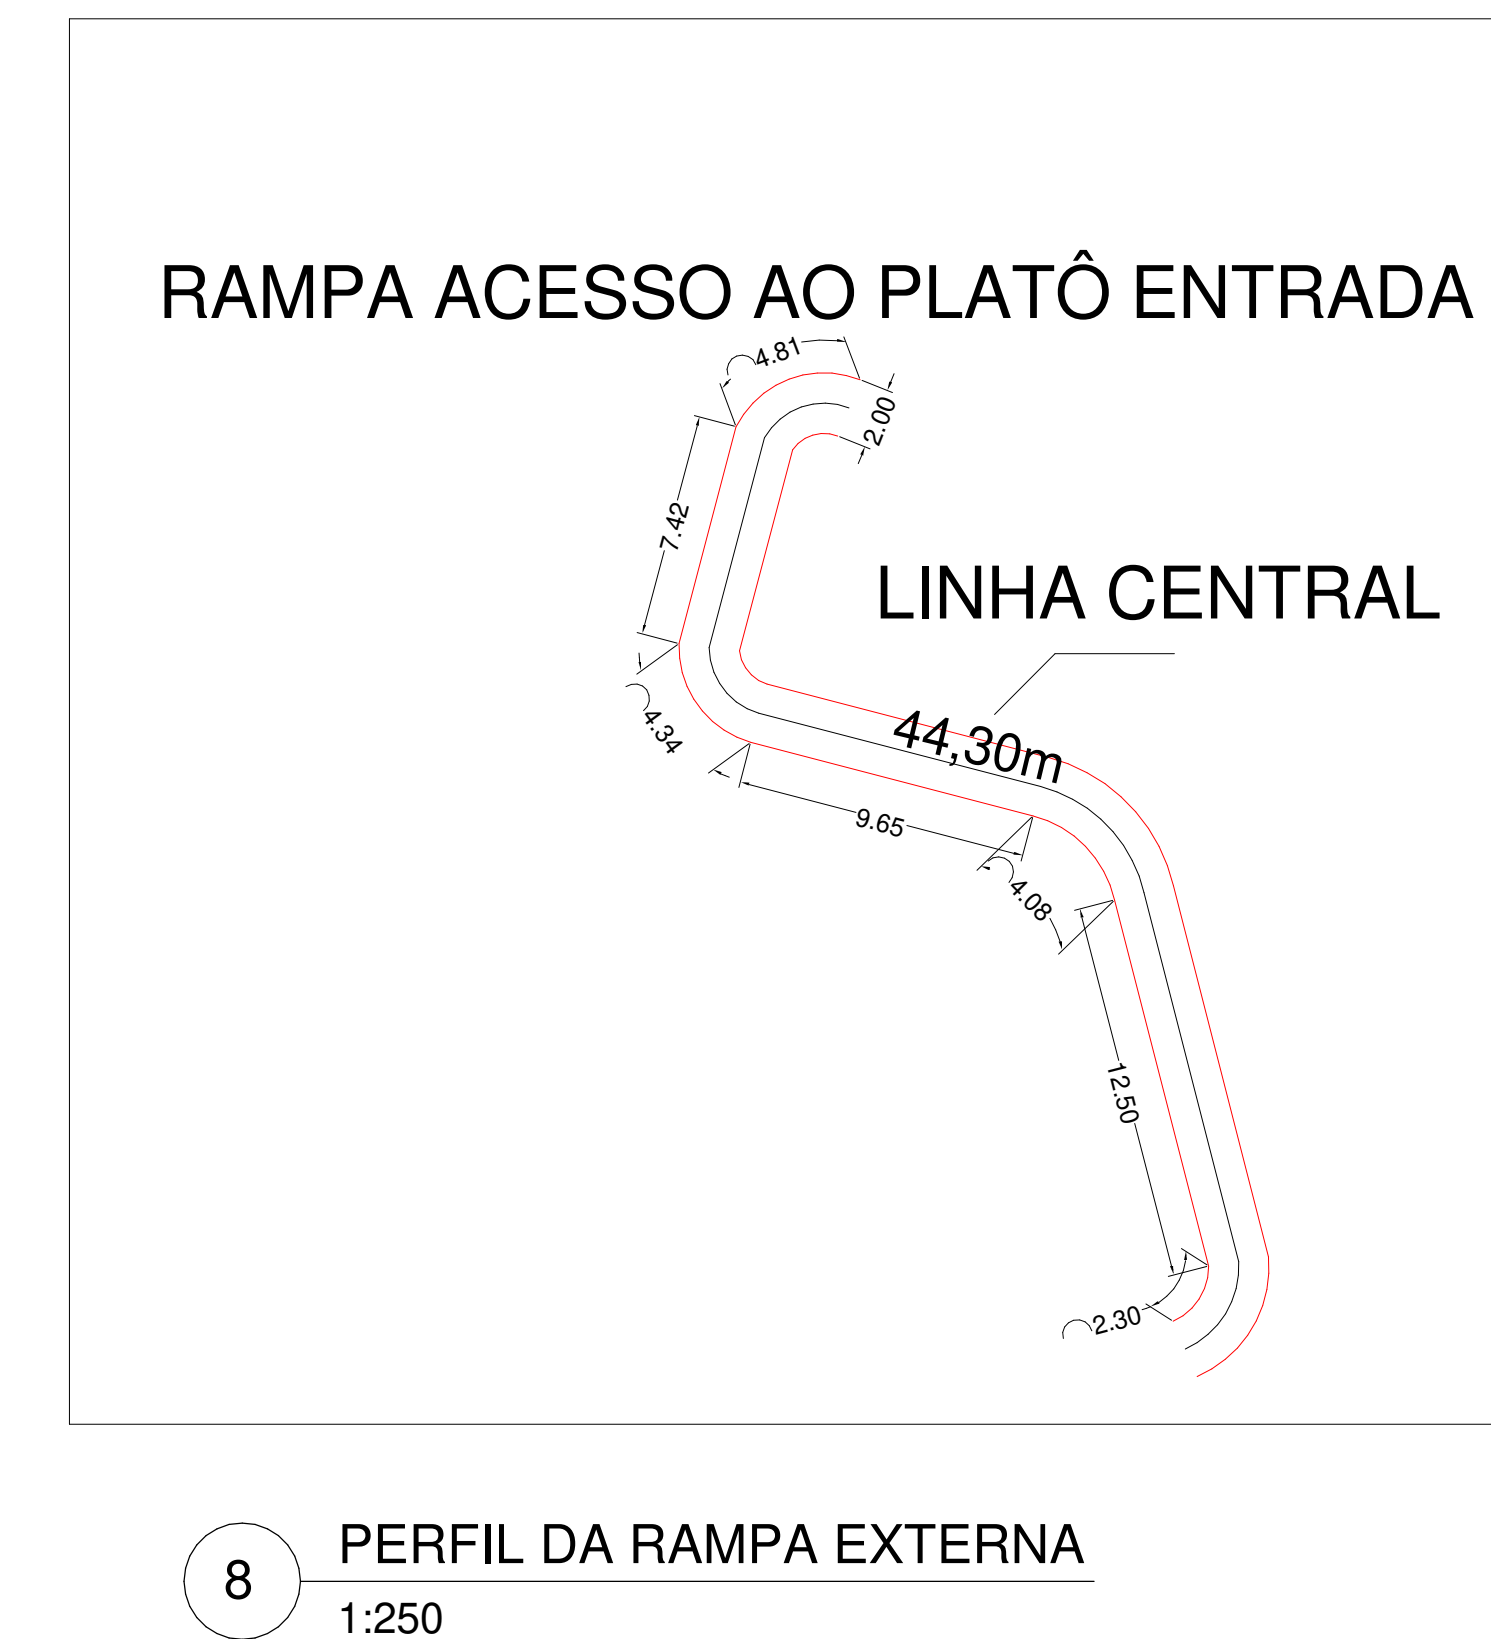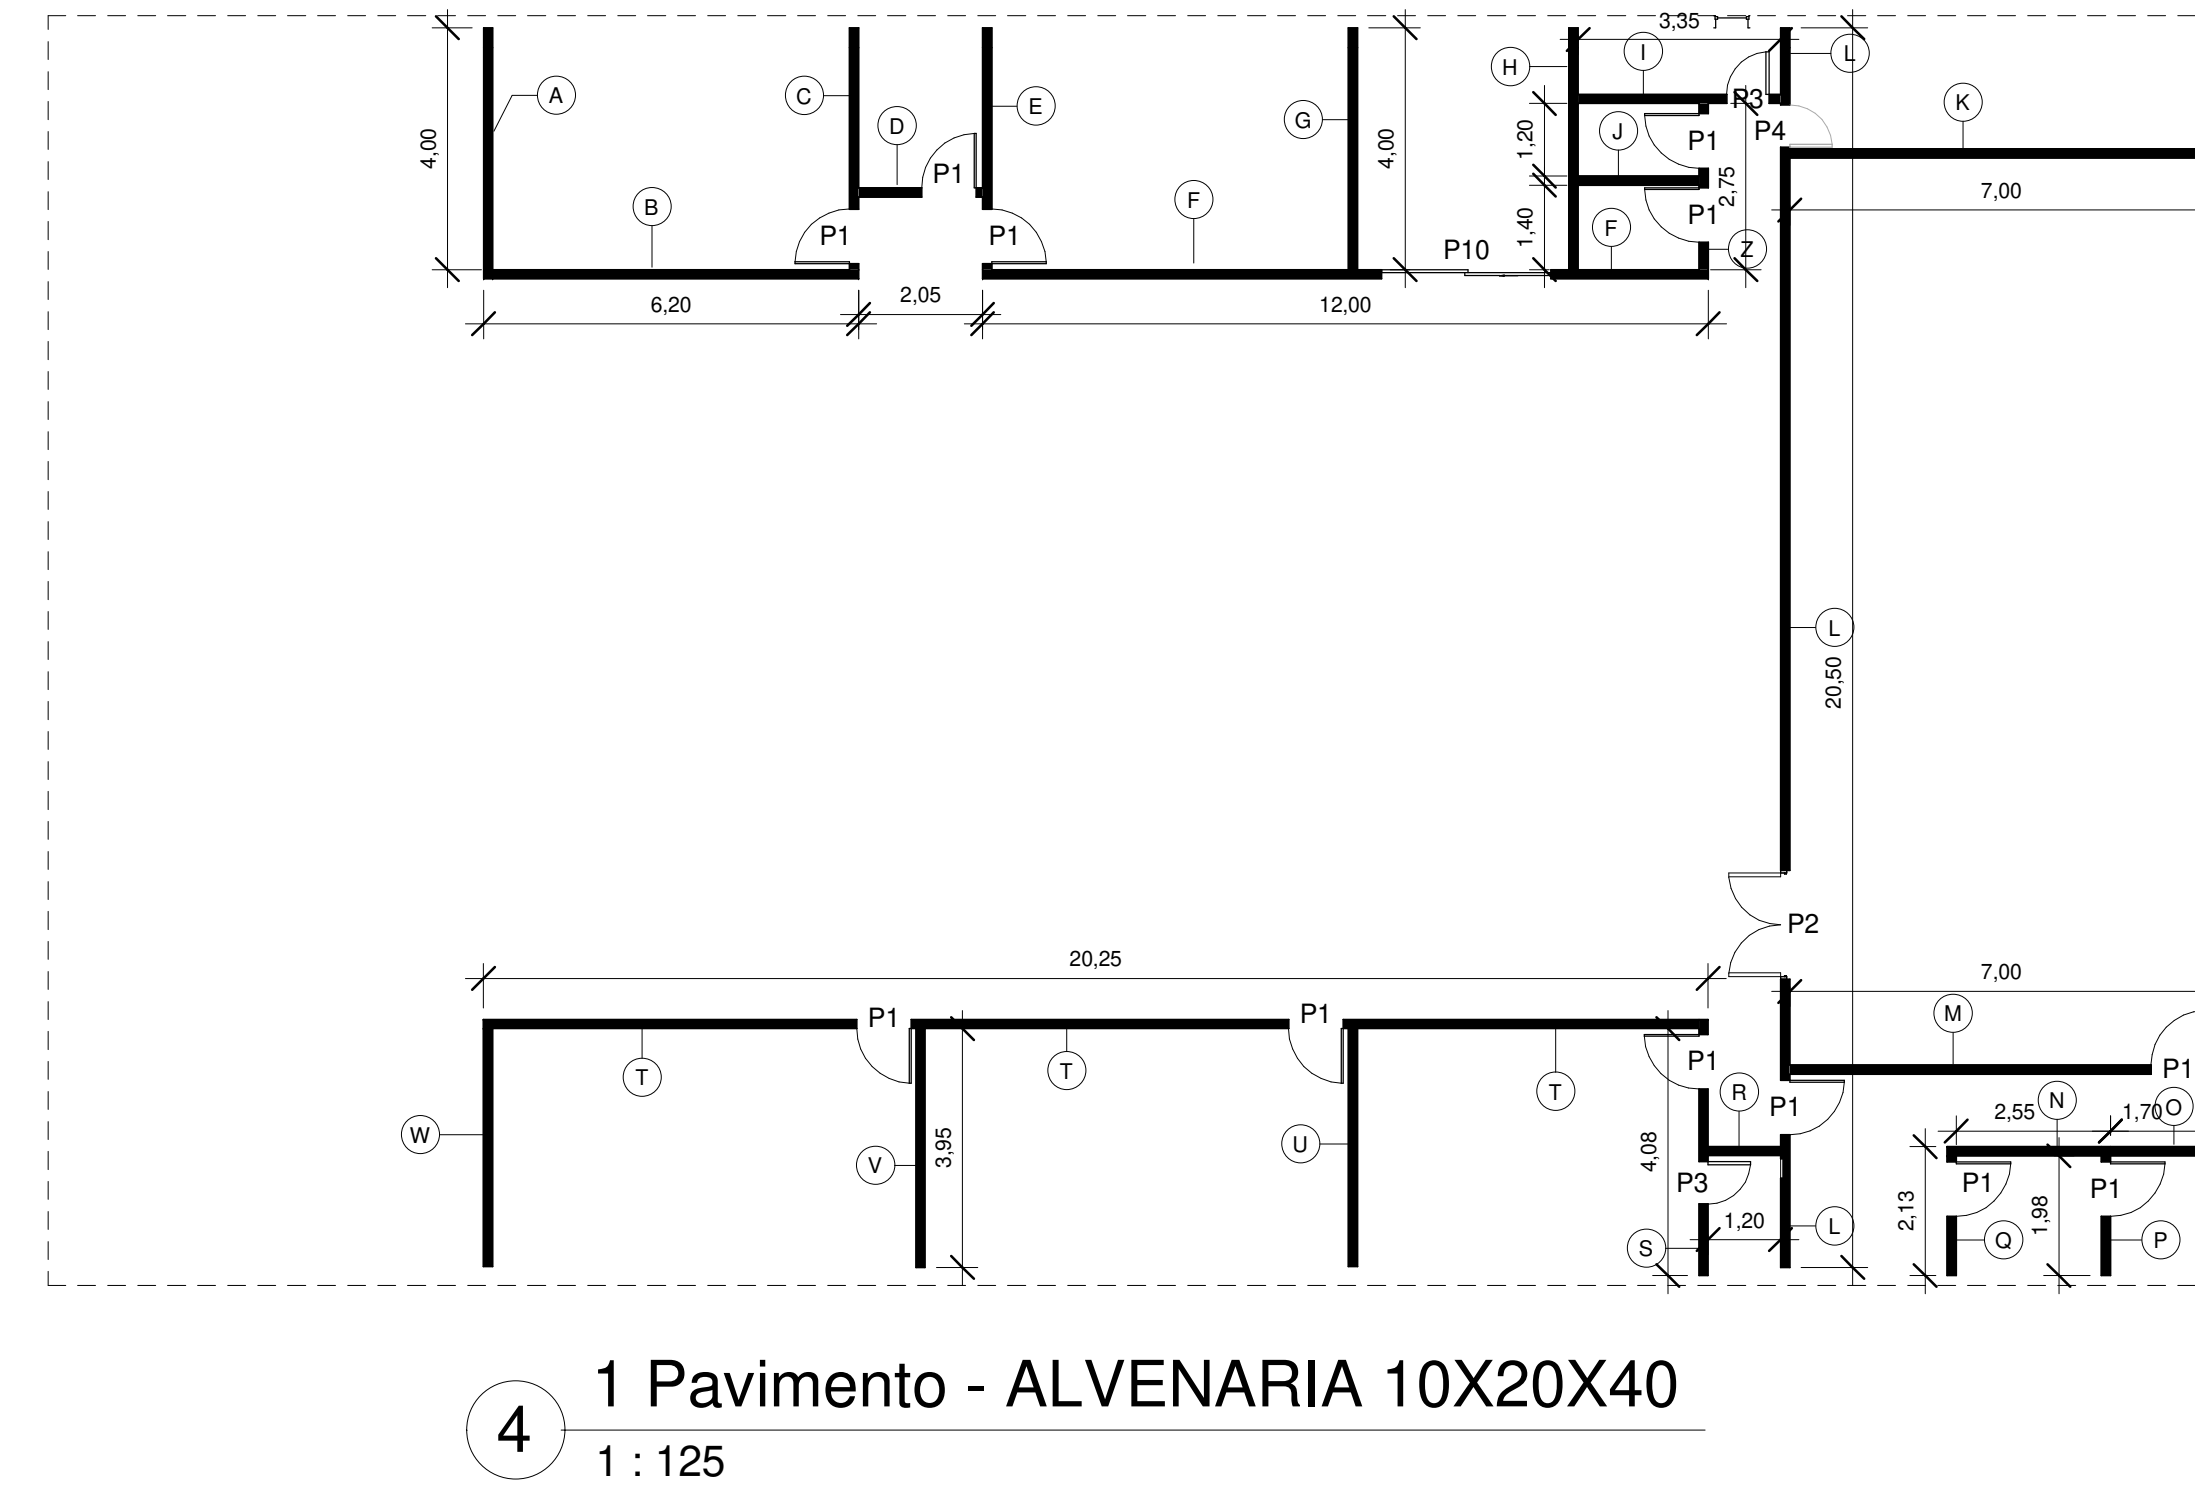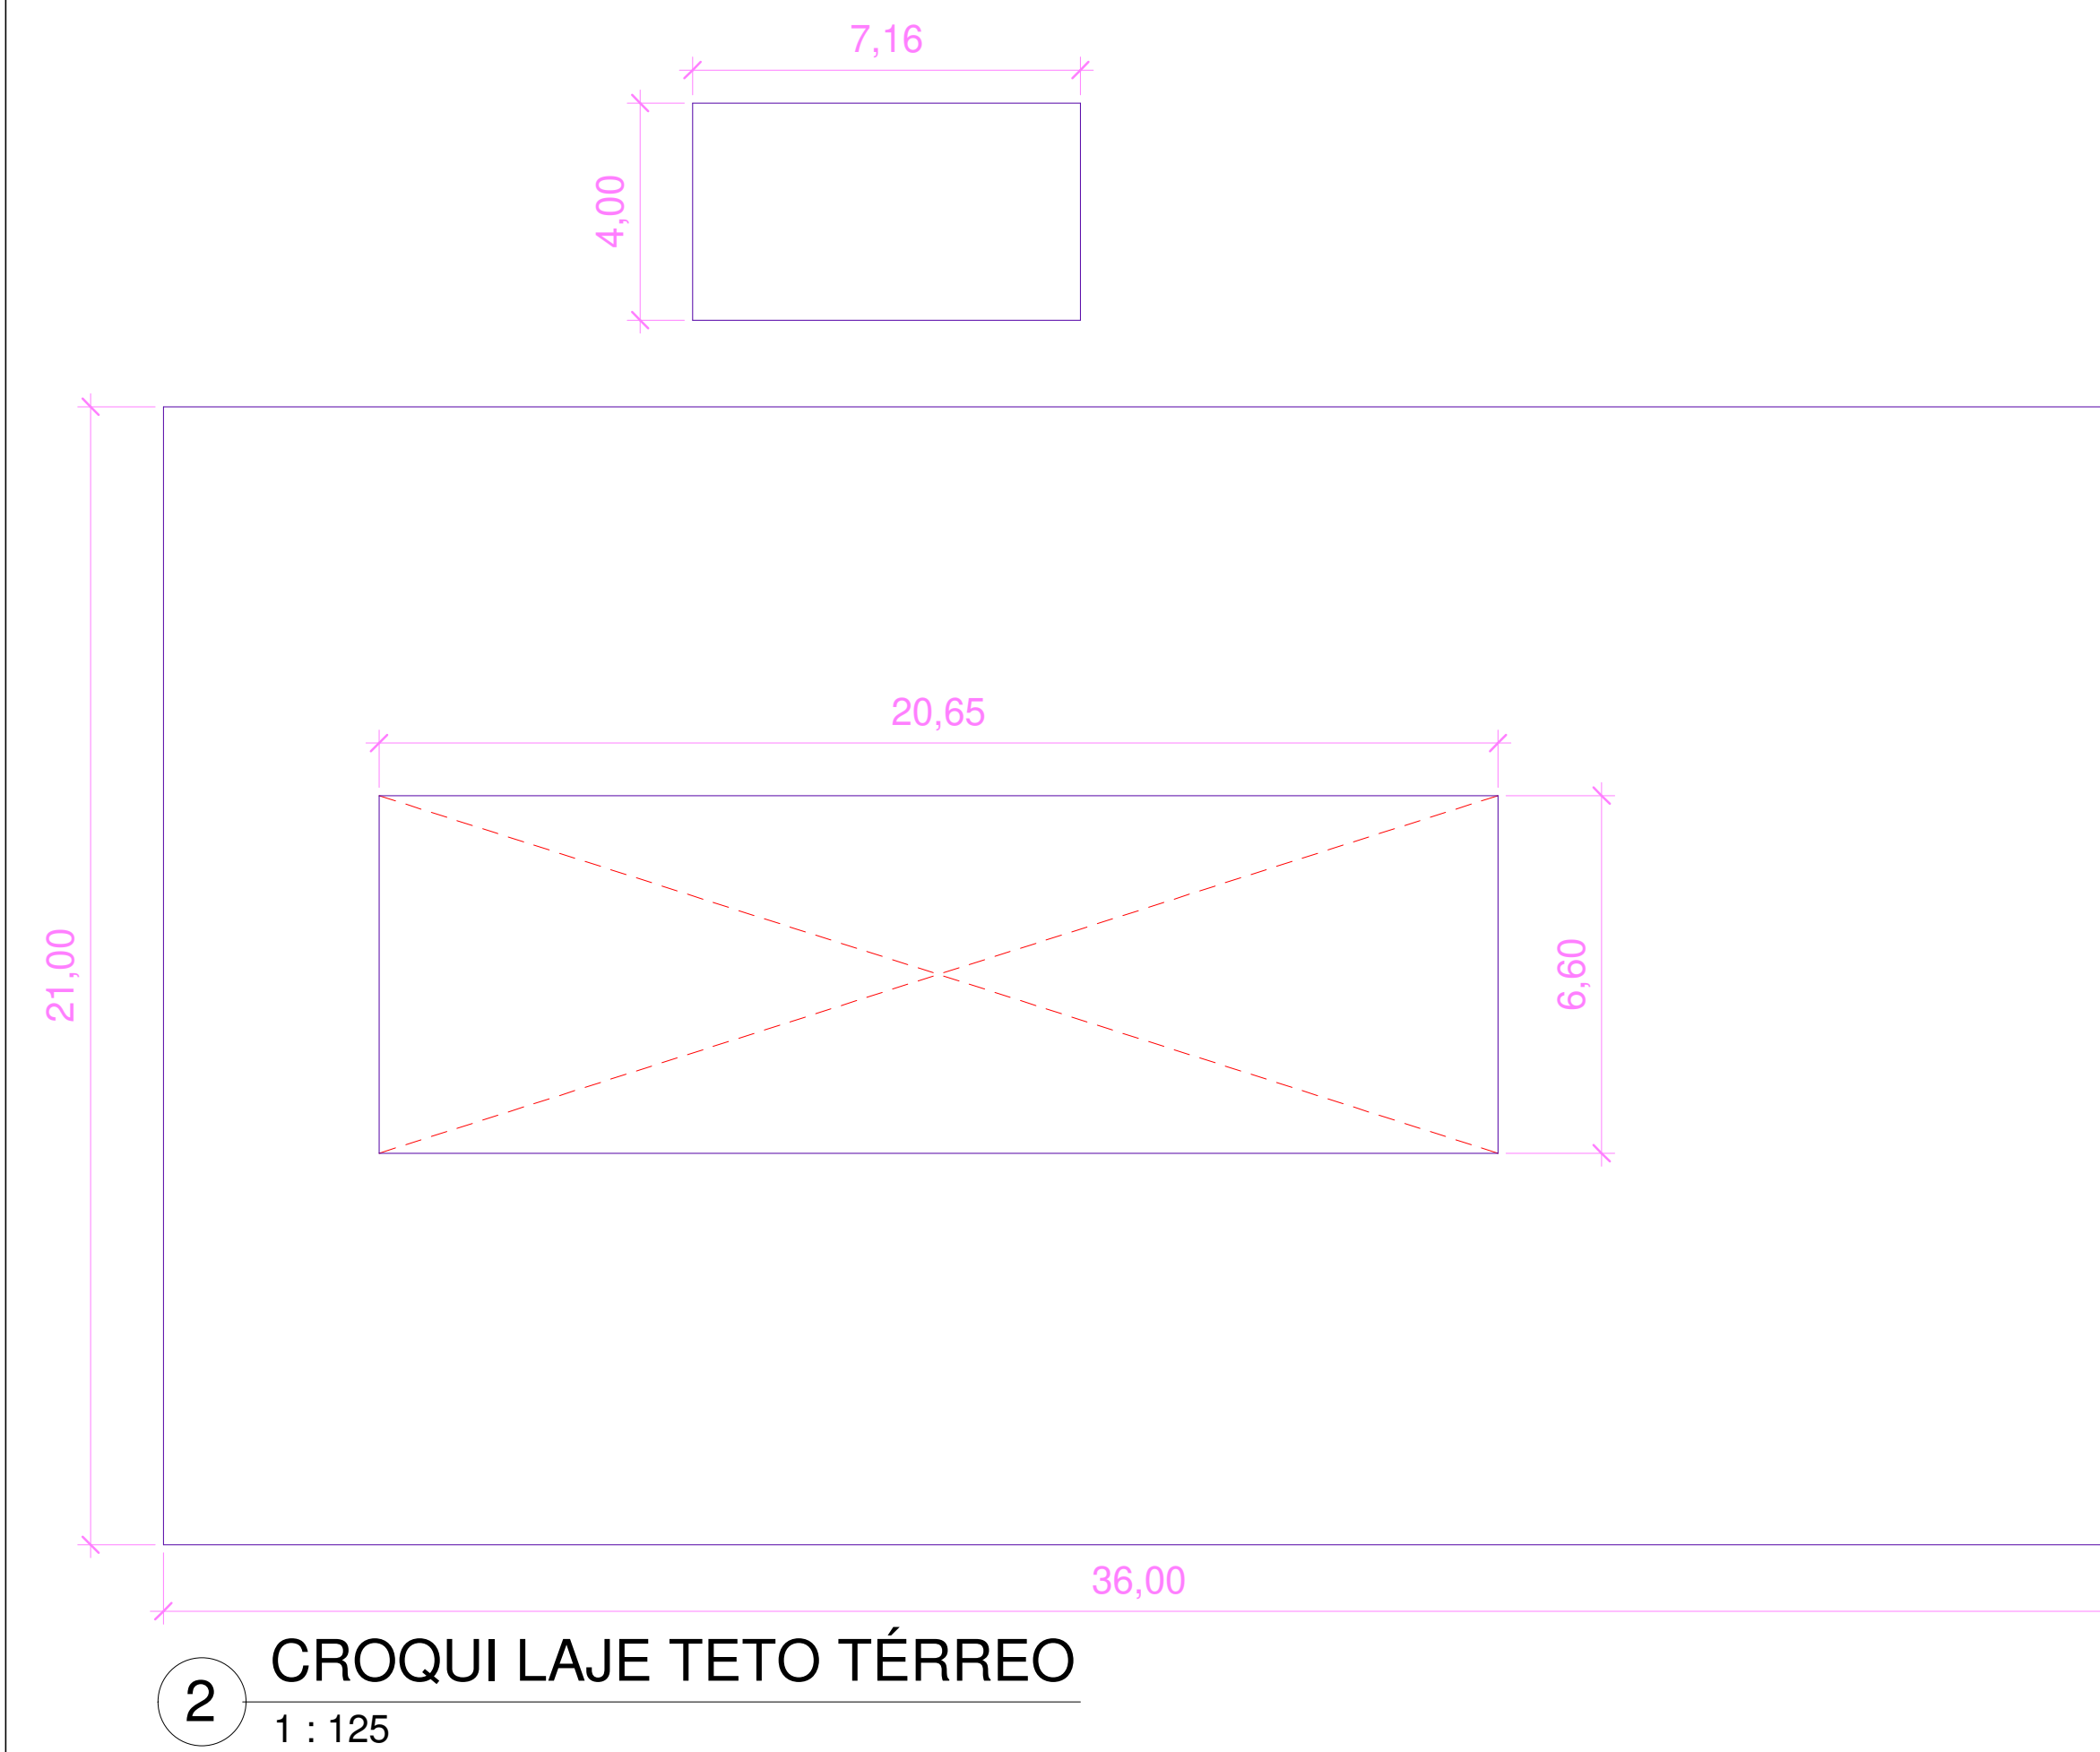

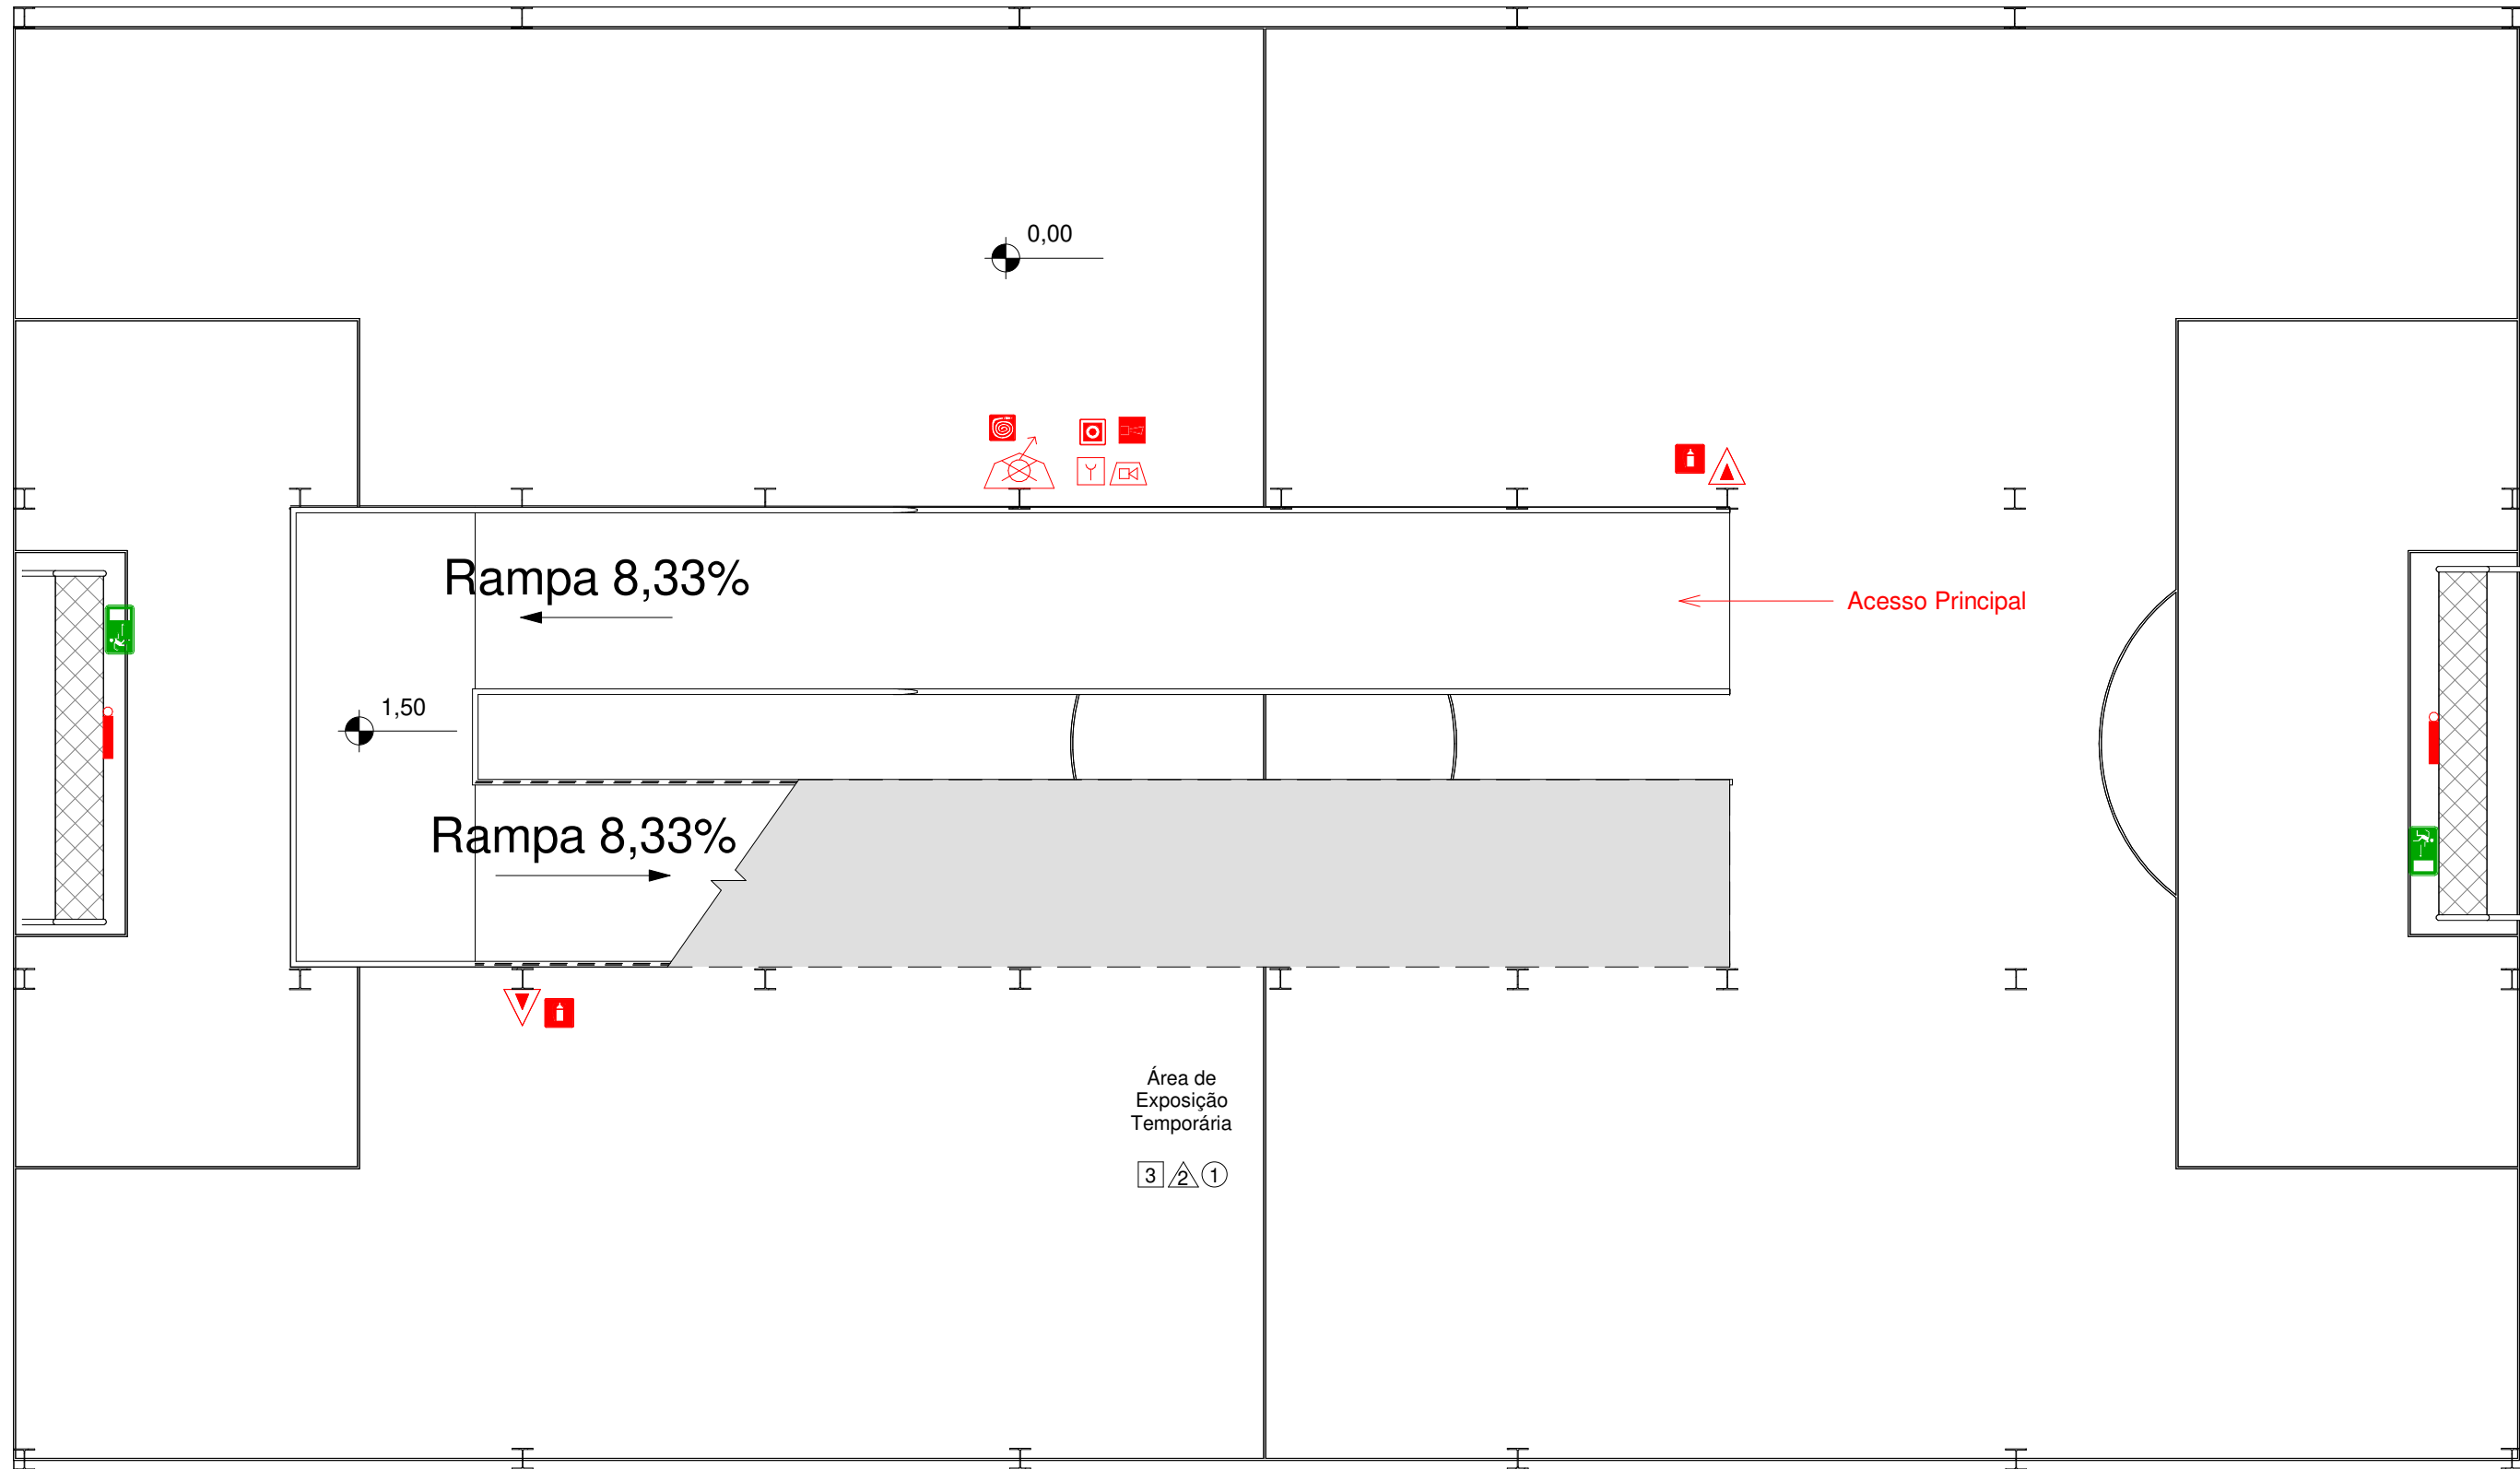


Legenda de equipamentos de combate a incêndio	
Símbolo	Descrição
	HIDRANTE SIMPLES NO ABRIGO DE MANGUEIRAS
	EXTINTOR PORTÁTIL
	PONTO DE ILUMINAÇÃO DE EMERGÊNCIA COM 02 LÂMPADAS FLUORESCENTES 9W
	ACIONADOR MANUAL DO SISTEMA DE ALARME
	AVISADOR SONORO TIPO SIRENE

Legenda de sinalização de combate a incêndio	
Placa	Indicação
	ALARME DE SONORO
	ALARME DE INCÊNDIO
	PLACA DE INDICAÇÃO DE EXTINTOR
	PLACA DE INDICAÇÃO DE ABRIGO DE MANGUEIRAS E HIDRANTE
	PLACA DE SAÍDA DE EMERGÊNCIA

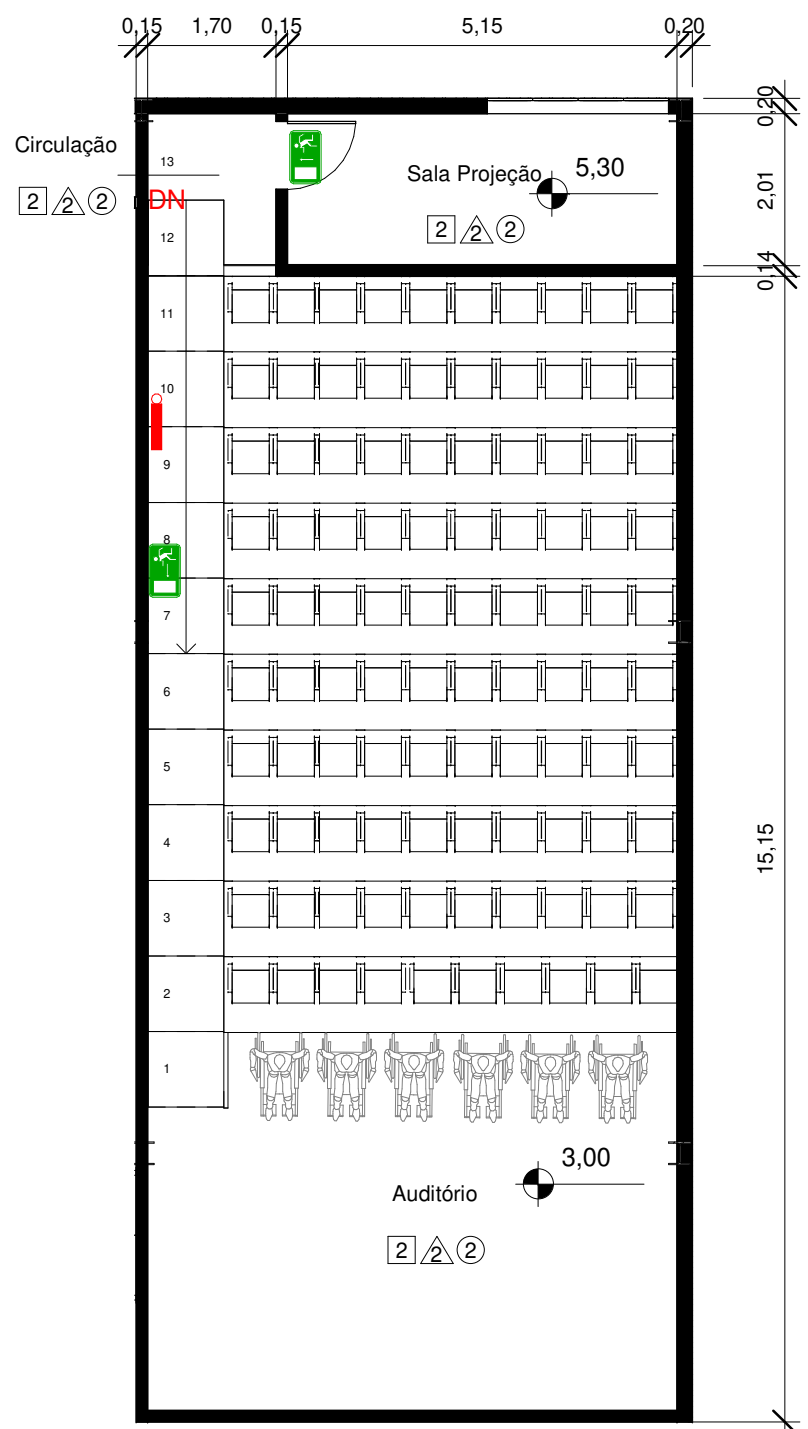

3 Equip. e Sinal. de Incêndio 3
1 : 100

1 Equip. e Sinal. de Incêndio
1 : 100

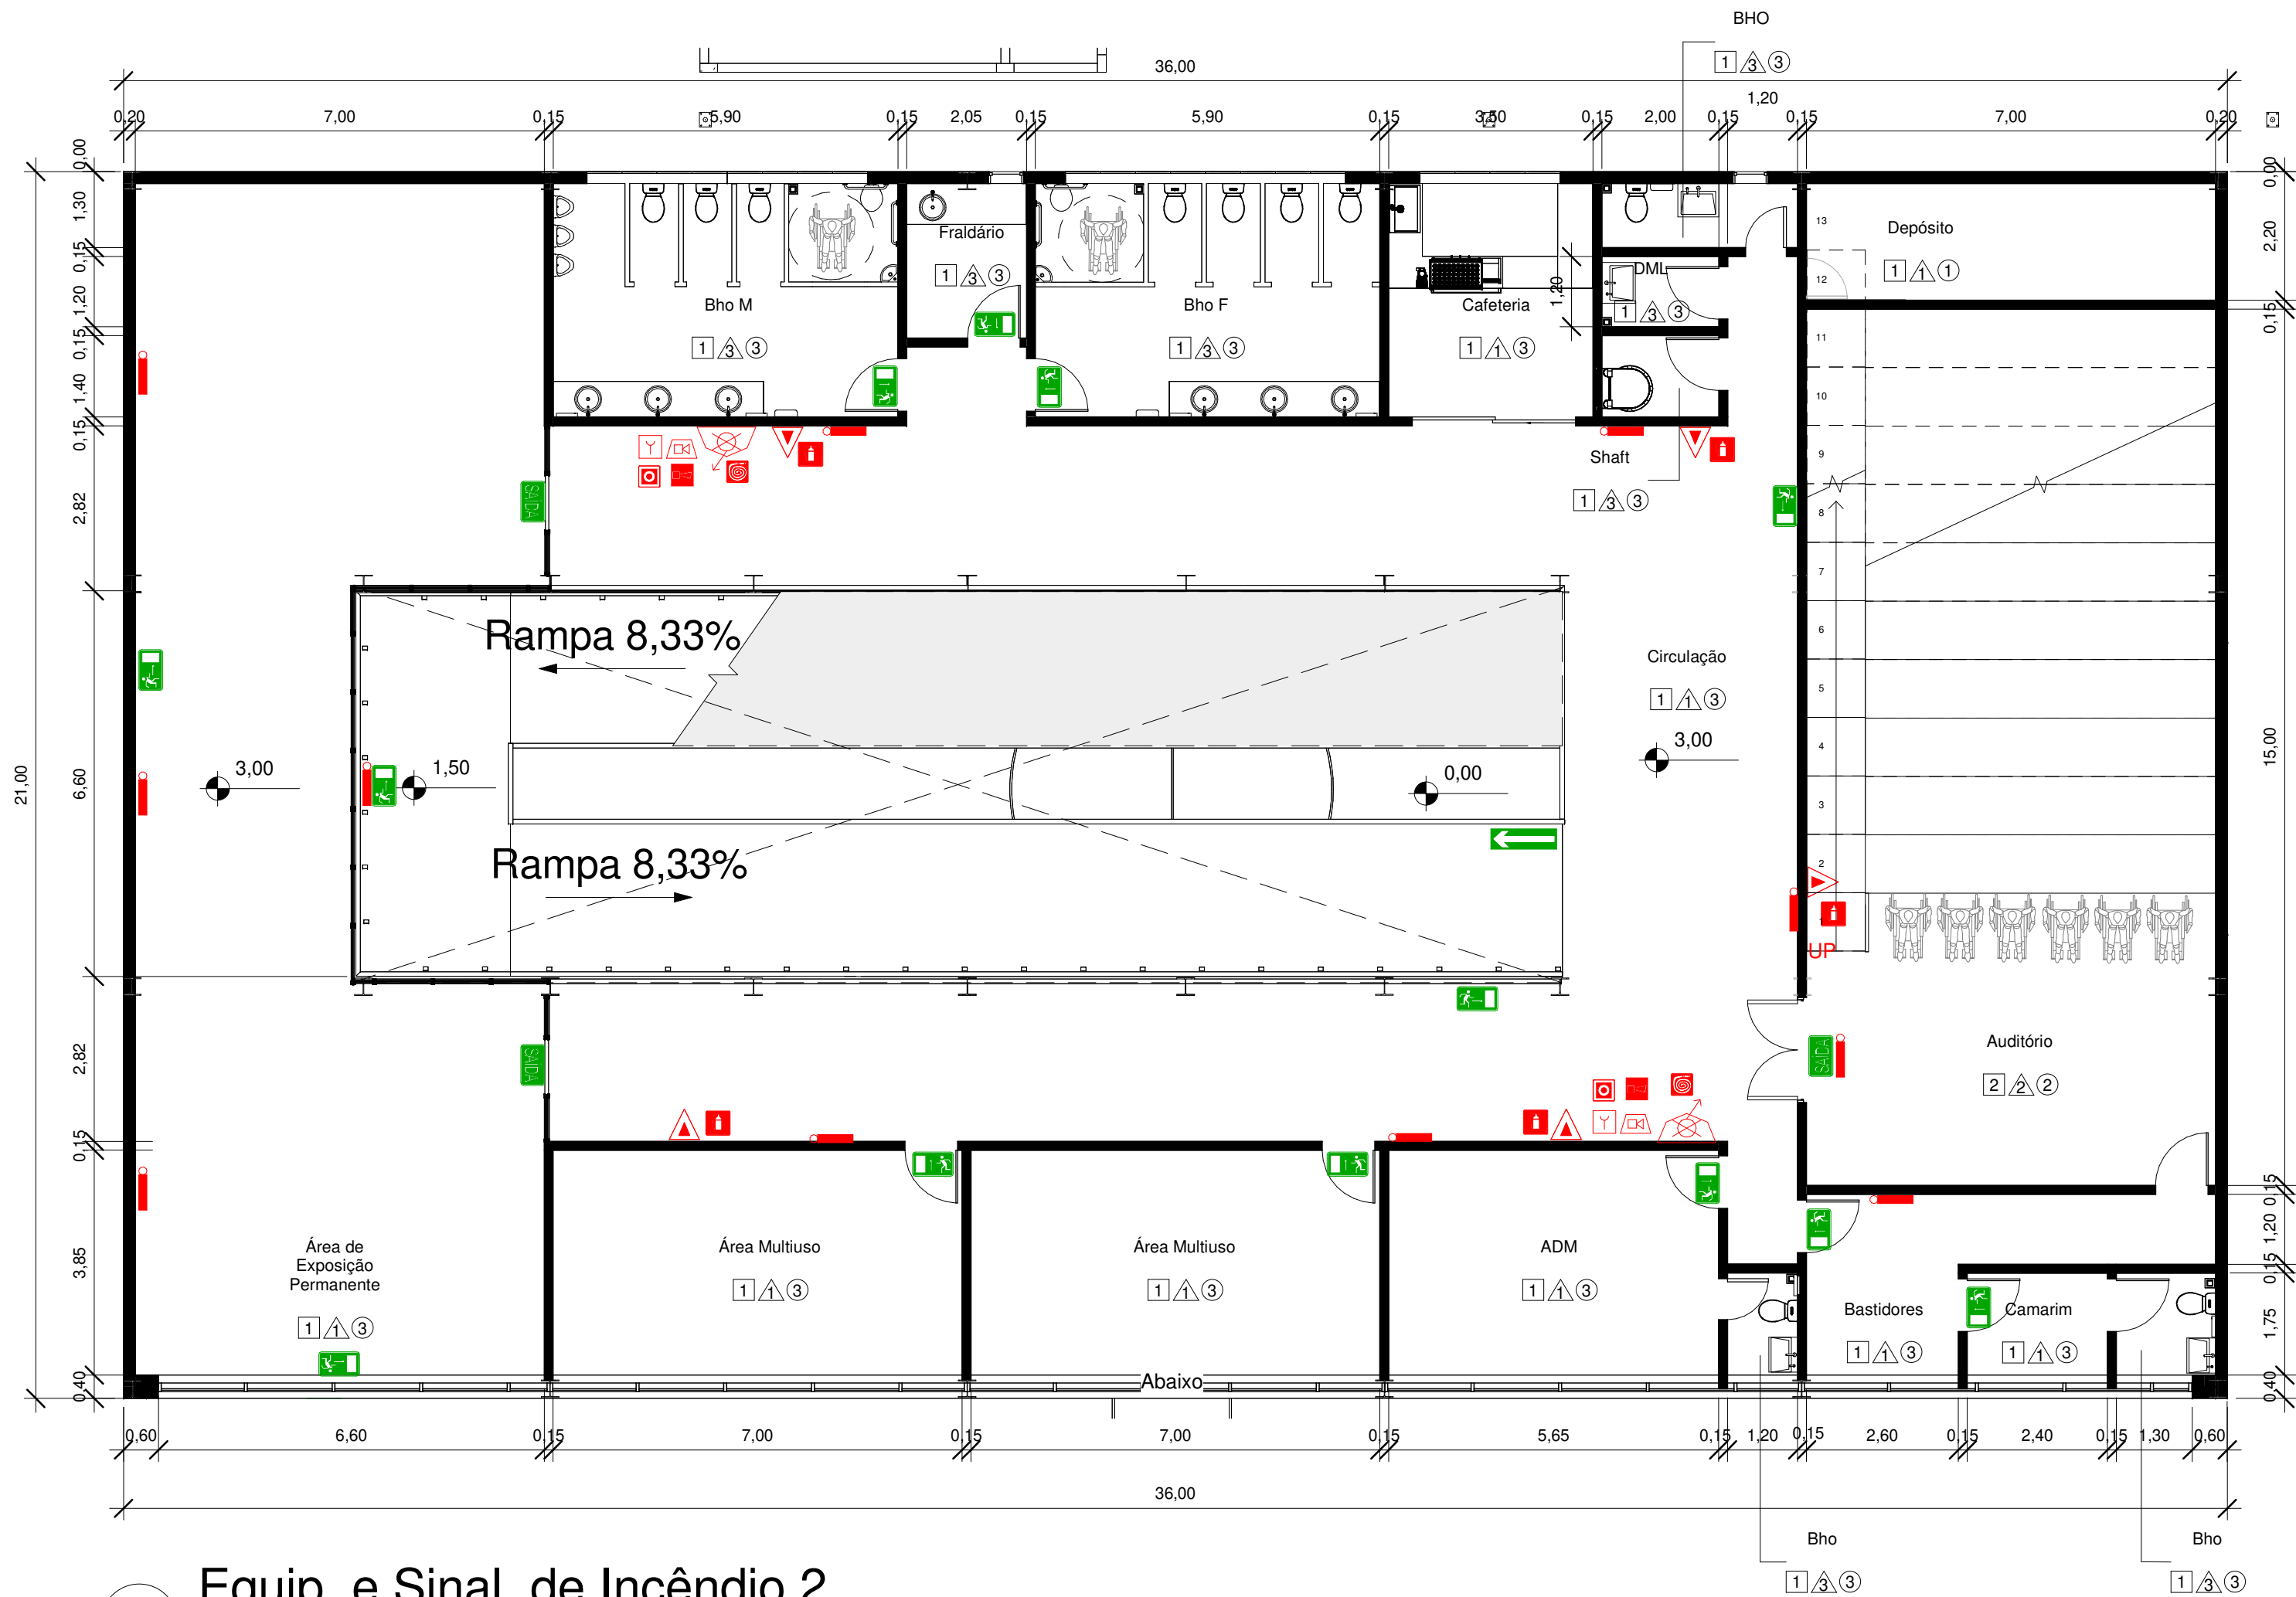

2 Equip. e Sinal. de Incêndio 2
1 : 100