


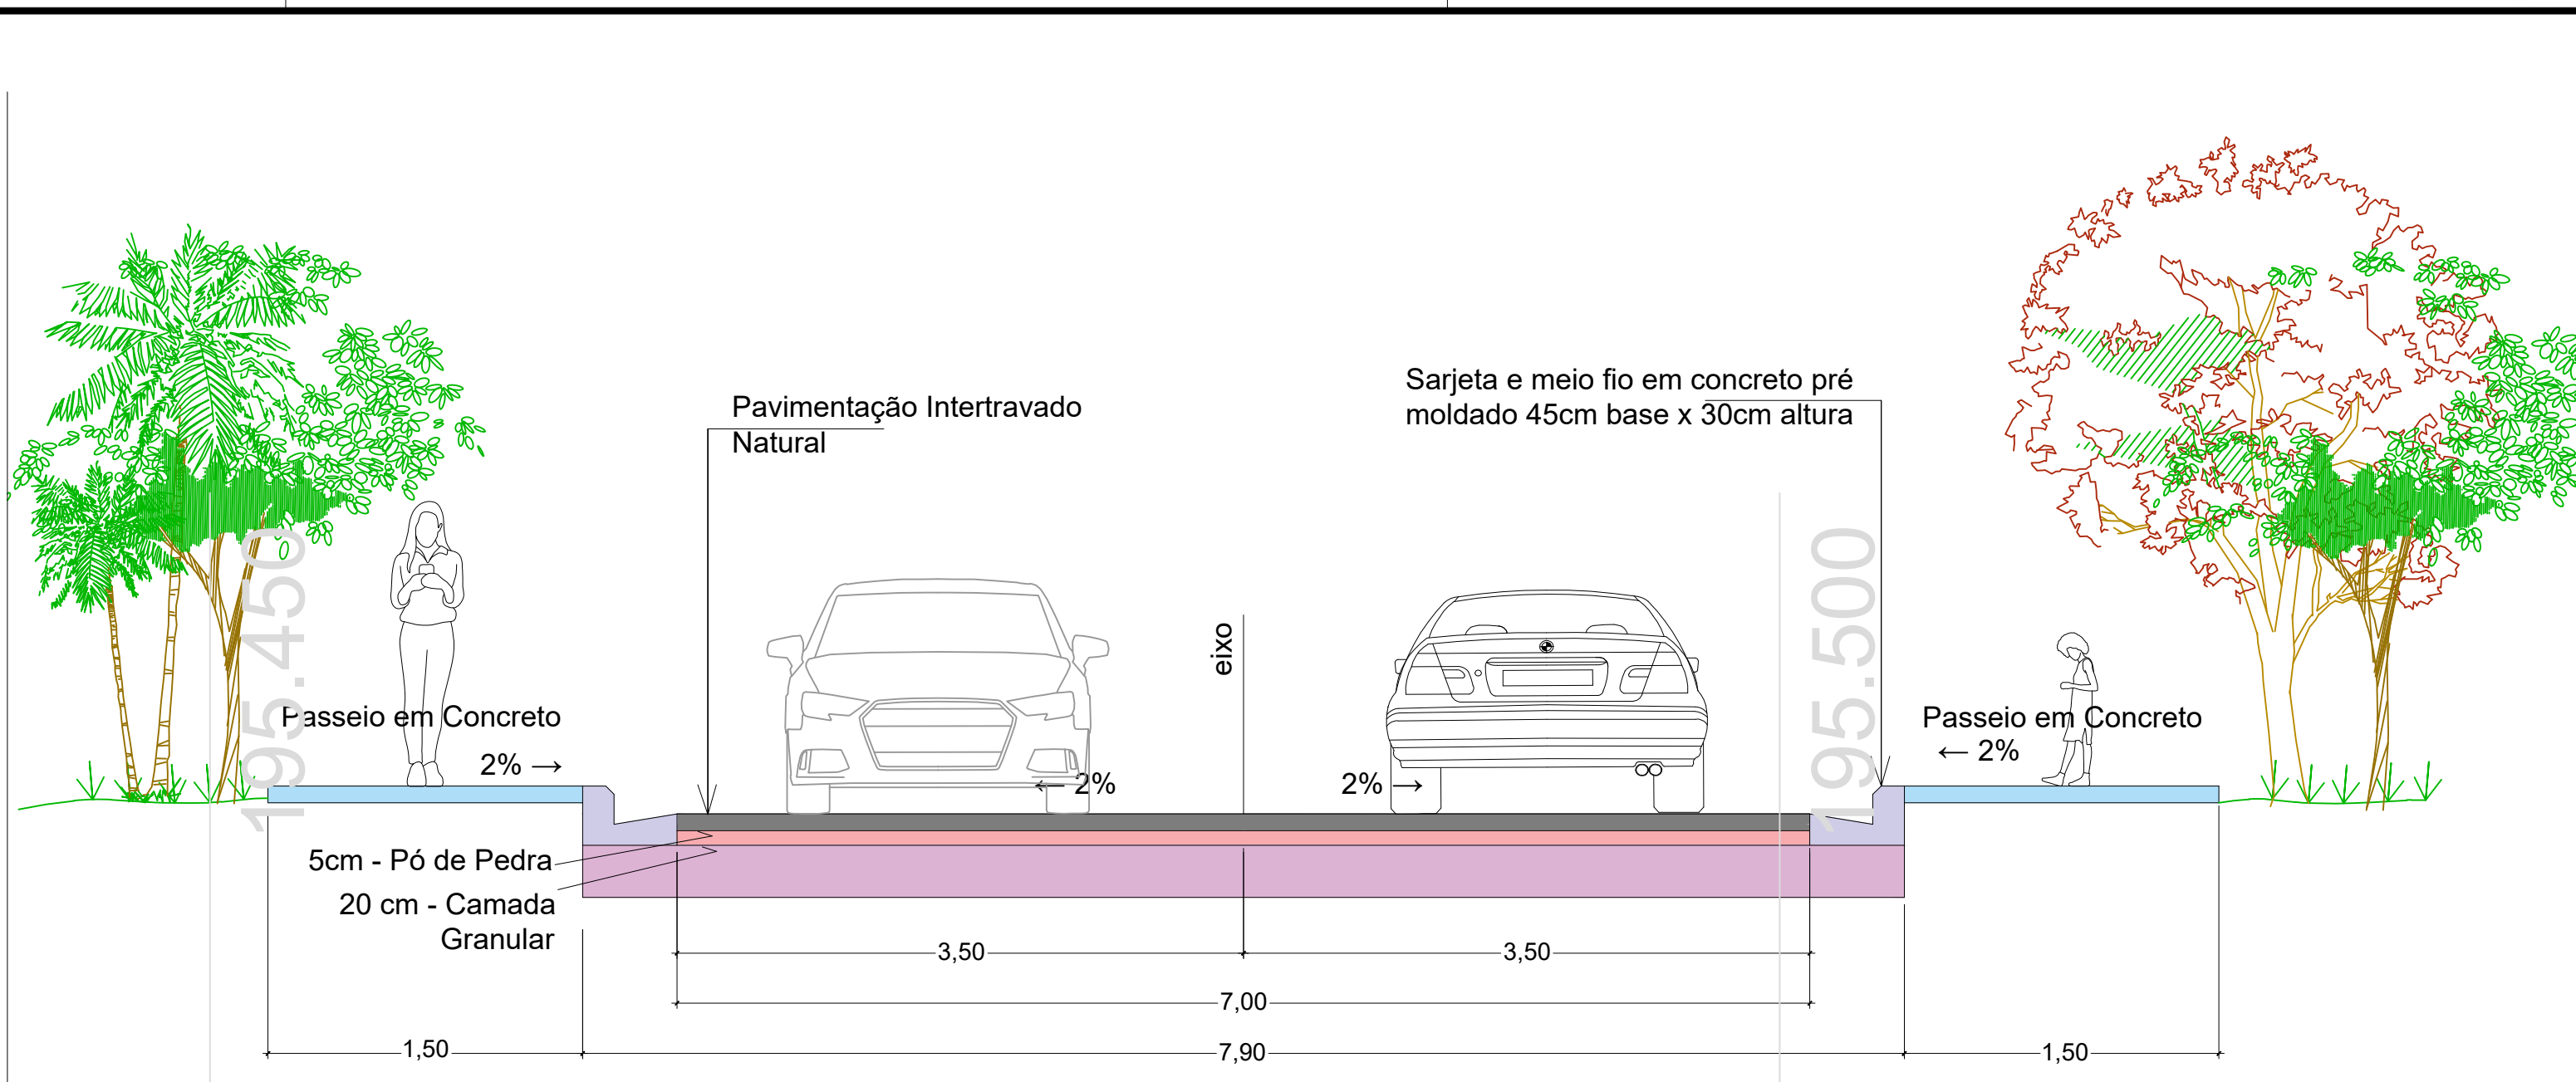

02 SEÇÃO TIPO- CAMADAS DA PAVIMENTAÇÃO
SEM ESCALA



LEGENDA	
	PAVIMENTAÇÃO - INTERTRAVADO
	ÁREA PERMEÁVEL
	PASSEIO (CALÇADA) - CONCRETO
	SARJETA - CONCRETO PRÉ-MOLDADO
	MEIO-FIO EM CONCRETO PRÉ-MOLDADO

TABELA DE QUANTITATIVOS	
PAVIMENTO EM BLOCO INTERTRAVADO	3.386,78 m²
EXTENSÃO DO PAVIMENTO INTERTRAVADO	466,05m
EXTENSÃO DE SARJETA E MEIO-FIO EM CONCRETO	918,79 m
CALÇADA EM CONCRETO	1272,55 m²
RAMPAS PERPENDICULARES ÀS VIAS	02 un
RAMPAS PARALELAS ÀS VIAS	14 un
GRAMA	732,69 m²
ÁRVORE DE MÉDIO PORTE	10 un
CAMADAS DO PAVIMENTO	
CAMADA DE ASSENTAMENTO EM PÓ DE PEDRA	169,338 m³
ÁREA DA BASE EM MATERIAL GRANULAR	760,0431 m²

NOTAS GERAIS:

- 1) COTAS EM METRO, EXCETO ONDE INDICADO
- 2) O TRAÇADO VIÁRIO DO PROJETO DEVERÁ SER REVISADO E RATIFICADO ATRAVÉS DO PROJETO EXECUTIVO DE GEOMETRIA
- 3) O REVESTIMENTO DA PAVIMENTAÇÃO DEVERÁ SER EM PEÇA PRÉ-MOLDADA DE 80cm COM RESISTÊNCIA A COMPRESSÃO SIMPLES DE 35 A 50 MPa
- 4) A EXECUÇÃO DA PAVIMENTAÇÃO EM BLOCOS DE INTERTRAVADO DEVERÁ SEGUIR DIRETRIZES PERTINENTES, A TÍTULO DE EXEMPLO, A NBR 15953 E A ESPECIFICAÇÃO TÉCNICA DO DEPARTAMENTO DE RODAGENS - ET-DE-PI-48
- 5) A CONCEPÇÃO DA SINALIZAÇÃO REPRESENTADA DEVERÁ SER CONFIRMADA NA FASE DE PROJETO EXECUTIVO
- 6) A ACESSIBILIDADE É REPRESENTADA NESTE DOCUMENTO COM A FINALIDADE DE SER QUANTIFICADA PARA O ORÇAMENTO DO OBJETO, DEVENDO SER DETALHADA E RETIFICADA CONFORME NECESSIDADE EXPRESSA NA ELABORAÇÃO DO PROJETO EXECUTIVO, CONSIDERANDO NORMAS PERTINENTES COMO NBR 9050 E NBR 16337
- 7) AO CONSIDERAR A ETAPA DE PROJETO EXECUTIVO, OS CONTEÚDOS E SOLUÇÕES APRESENTADOS NESTE DOCUMENTO DEVERÃO SER OBSERVADOS E DETALHADOS COM INFORMAÇÕES TÉCNICAS NECESSÁRIAS E SUFICIENTES A EXECUÇÃO DOS SERVIÇOS DE OBRA

PREFEITURA MUNICIPAL DE SÃO JOSÉ DE UBÁ
Rua Hemengardo Ramos Vieira, 125,
Centro, São José de Ubá - RJ
(22) 3866 1730 - www.saojoseduba.rj.gov.br

GOVERNO DO ESTADO RIO DE JANEIRO			
Objeto			
CONTRATAÇÃO DE EMPRESA ESPECIALIZADA PARA ELABORAÇÃO DE PROJETO EXECUTIVO E EXECUÇÃO DE OBRAS DE PAVIMENTAÇÃO E DRENAGEM DO CONJUNTO HABITACIONAL NO BAIRRO CENTRO EM SÃO JOSÉ DE UBÁ/RJ			
Disciplina do Projeto	Assunto	Arquivo	Data
PAVIMENTAÇÃO	CHSJU-PB-PAV-R01		junho 25
Assunto	Indicada	Revisão	Folha
PLANTA E SEÇÃO TIPO	Indicada	R1	01 / 02
Responsável Técnico do Projeto		Responsável pela Análise - SUBPROJECO	