

RUA GETÚLIO VARGAS

PLANTA DE DEMOLIÇÃO
ESCALA 1/100

LINHA FÉRREA

Rua Adolfo Bastos

Rua Vicente Bello

PREFEITURA

preservar
o passeio

placa
comemorativa

árvores
existentes

preservar
o calçamento

grade de 1,00 m

rôda de
capoeira

fonte

	Árvore existente de médio porte a permanecer.	16 unid.
	Deslocamento de árvores existente de médio porte cerca de 2 metros de deslocamento.	10 unid.
	Remoção de árvore existente a ser replantada em outras áreas do município por responsabilidade da prefeitura.	18 unid.

PREFEITURA DE CAMBUCI
UNião, Trabalho e Progresso

GOVERNO DO ESTADO DO RIO DE JANEIRO
PREFEITURA MUNICIPAL DE CAMBUCI

Responsável Técnico: ANA CAROLINA SOUZA BARROS	CREA/CAU: CAU A167327-0	Assinatura: ANA CAROLINA SOUZA BARROS Data: 18/06/2025 10:23:13 -0300 Verifique em: https://webgate.dig.br
---	----------------------------	--

APROVAÇÃO E VISTOS MUNICIPAIS:

00	JULHO 2025	EMISSÃO INICIAL	Lucas Duarte
Revisão	Data	Descrição	Responsável



CIDADES GOV RJ

GOVERNO DO ESTADO DO RIO DE JANEIRO
SECRETARIA DE ESTADO DAS CIDADES

Projeto: PROJETO BÁSICO REURBANIZAÇÃO PRAÇA DA BANDEIRA Praça da Bandeira, 120 - Centro - Cambuci/RJ - 28430-000		Nº Processo:
Título: PLANTA DE DEMOLIÇÃO		Disciplina: URBANISMO
Logomarca Empresa:		Nº Prancha: 01/08
Responsável Técnico: LUCAS DUARTE DE SOUZA	CREA/CAU: CAU A140420-2	Escala: 1/100
Autor do Projeto: LUCAS DUARTE DE SOUZA	CREA/CAU: CAU A140420-2	Data: 15/07/2025
Assinatura:	Desenhista: LUCAS DUARTE DE SOUZA	


VISTOS

Lucas Duarte de Souza
Membro do Conselho Municipal de Planejamento Urbano e Territorial
Assinatura: 15/07/2025 10:23:13 -0300
Assinatura: 15/07/2025 10:23:13 -0300

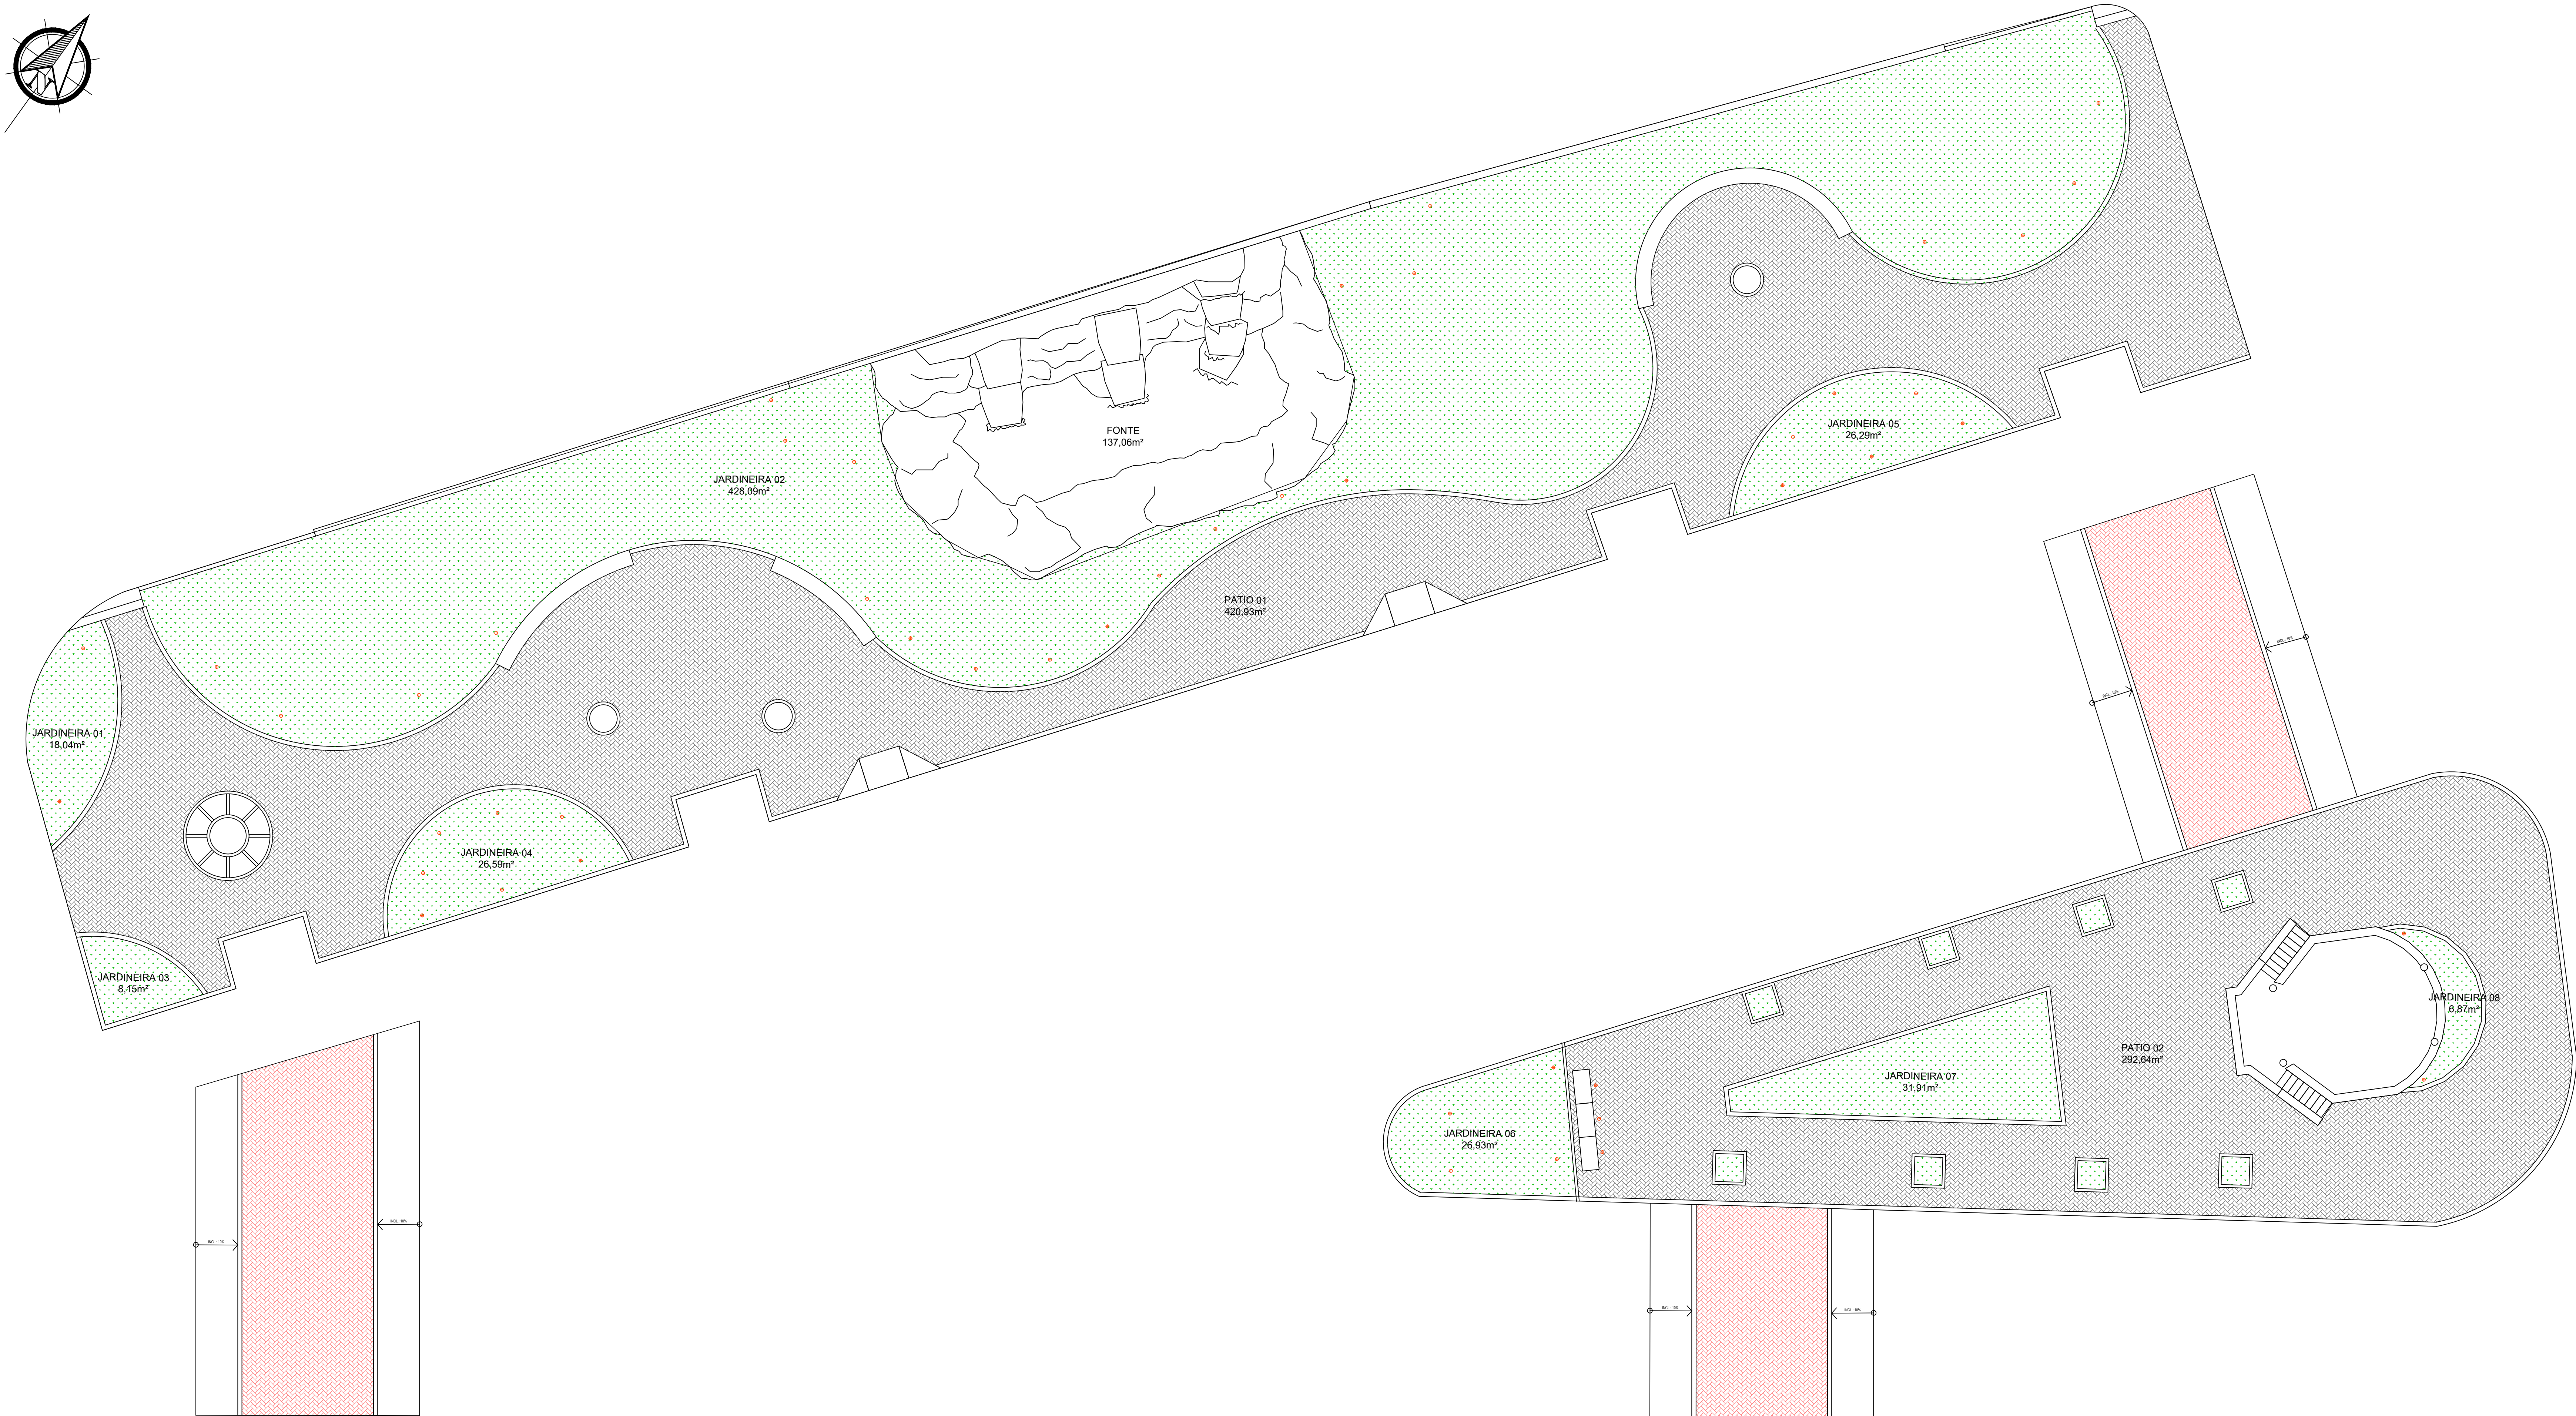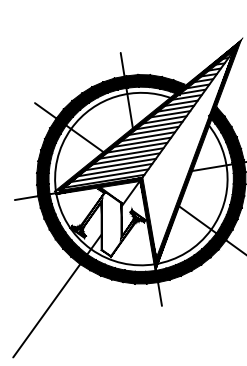

PLANTA DE SETORIZAÇÃO
ESCALA 1/100

[illegible]

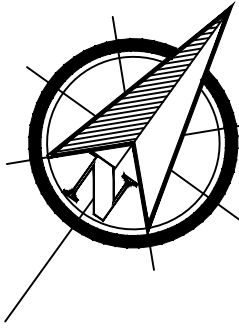


PLANTA DE URBANISMO
ESCALA 1/100

LEGENDAS:		
PAVIMENTAÇÕES E ÁREAS		
REF.	DESCRIÇÃO	ÁREA
[01]	Piso intertravado em blocos de concreto, cor natural, 10x20x10cm com arestas vivas para melhor acessibilidade do local.	713,57 m²
[02]	Piso intertravado em blocos de concreto, cor vermelho, 10x20x10cm com arestas vivas para melhor acessibilidade do local. Traffic calming.	152,87 m²
[03]	Fonte entrustrada em alvenaria e concreto armado revestida em argamassa moldado in loco.	137,06 m²
[04]	JARDINEIRA 01 - Jardineira moldada in loco em concreto armado.	18,04m²
[04]	JARDINEIRA 02 - Jardineira moldada in loco em concreto armado.	428,09m²
[04]	JARDINEIRA 03 - Jardineira moldada in loco em concreto armado.	08,15m²
[04]	JARDINEIRA 04 - Jardineira moldada in loco em concreto armado.	26,59m²
[04]	JARDINEIRA 05 - Jardineira moldada in loco em concreto armado.	26,29m²
[04]	JARDINEIRA 06 - Jardineira moldada in loco em concreto armado.	26,93m²
[04]	JARDINEIRA 07 - Jardineira moldada in loco em concreto armado.	31,91m²
[04]	JARDINEIRA 08 - Jardineira moldada in loco em concreto armado.	06,87m²
[05]	Rampa em concreto armado de alta resistência para travessia de veículos, rampa de traffic calming	96,84m²
[06]	Rampa em concreto moldada in loco estruturada em concreto armado com malha de ferro.	6,48m²
[07]	Escada em concreto moldada in loco estruturada em concreto armado com malha de ferro.	2,20m²
[08]	Jardim multissensorial.	8,04m²
	Pintura de sinalização viária horizontal de faixa de pedestre com demarcação de área na cor branca.	63,20m²
	Piso tátil em bloco cerâmico 25x25cm. Alerta: 12 unidades = 0,75m² Direcional: 130 unidades = 8,12m² Piso tátil em bloco cerâmico 40x40cm. Alerta: 72 unidades = 11,52m²	20,39m²
	Melo-fio em concreto. 191,47 metros linear.	
ÁREA TOTAL DE INTERVENÇÃO IMPLANTAÇÃO		1.833,58 m²


LEGENDAS:		
MOBILIÁRIOS E EQUIPAMENTOS PÚBLICOS		
REF.	DESCRIÇÃO	QUANT.
[M01]	Banco em estrutura metálica na cor preta fixada ao chão revestido em régua de madeira. 1,40 x 0,572 x 0,75 m.	22 unid.
[M02]	Banco em estrutura metálica na cor preta fixada à base de concreto em régua de madeira.	11 unid.
[M03]	Mesa de jogos com 4 bancos em concreto armado, tampo de mesa em mármore armado, na cor natural, tendo no centro tabuleiro de xadrez.	03 unid.
[M04]	Poste de iluminação em tubo galvanizado cor azul del rey seção circular diâmetro 10cm 4m altura com 2 pétalas luminária refletor LED.	20 unid.
[M05]	Lixeira pública suspensa redonda em metal na cor preta (1,24x0,35x0,60m).	04 unid.
[M06]	Bicicletário unitário em aço com pintura eletrolítica fixado ao solo.	24 unid.
[M07]	Mastro para bandeira em tubo metálico.	03 unid.


LEGENDAS:		
PAISAGISMO E VEGETAÇÕES		
REF.	DESCRIÇÃO	QUANT.
[PO1]	Oli - <i>Licania tomentosa</i> aurilia Árvore de 1,5m a 2,00, de altura	19 unid.
[PO2]	Ipe Rosa - <i>Handroanthus heptaphyllus</i> Árvore de 1,5m a 2,00, de altura	06 unid.
[PO3]	Ipe Amarelo - <i>Handroanthus serratifolius</i> Árvore de 1,5m a 2,00, de altura	08 unid.
[ARB - 1]	Grana Pelo de Urso - <i>Axonopus compressus</i> Arbustos 30cm	150 unid.
[ARB - 2]	Guiné - <i>Philodendron bipinnatifidum</i> Arbustos 40cm	300 unid.
[ARB - 3]	Ave do Paraíso - <i>Strelitzia reginae</i> Arbustos 30cm	350 unid.
[ARB - 4]	Heliconia Papagaio - <i>Heliconia psittacorum</i> Arbustos 30cm	250 unid.
[ARB - 5]	Primavera trepadeira - <i>Bougainvillea glabra</i> Arbustos 50cm	09 unid.
	Jardineira convencional. Grana amendoim - <i>Arachis repens</i>	144,78 m²

PLACAS DE SINALIZAÇÃO		
REF.	DESCRIÇÃO	QUANTIDADE
[P01]	Placa de sinalização padrão - Travessia Elevada (dimensão de 50x70cm, equivalendo a 0,35m² cada placa)	05 unid.
[P02]	Placa de sinalização padrão - Lombada a frente (dimensão de 50x70cm, equivalendo a 0,35m² cada placa)	05 unid.
[P03]	Placa de sinalização padrão - Velocidade Máxima (dimensão de 50x70cm, equivalendo a 0,35m² cada placa)	05 unid.
[P04]	Placa de sinalização padrão - Sentido Proibido (Ø 50cm, equivalendo a 0,20m² cada placa)	05 unid.
Deslocamento de árvores existente de médio porte cerca de 2 metros de deslocamento		10 unid.
NOTAS:		
01 - Cotas em metro e acabado; 02 - Níveis em metro e acabado; 03 - As cotas prevalecem sobre o desenho; 04 - Canteiro de vegetação deverão estar 05cm abaixo de seu limitador (piso ou mureta); 05 - Para execução do plantio, a arquitetura deverá estar devidamente impermeabilizada e com sistema de drenagem operando; 06 - Deve-se dar atenção especial ao preparo do local do plantio, recebimento e preparo de terra em função da análise do solo a ser utilizado e ao preparo das covas e plantio; 07 - A execução dos serviços deve seguir as normas técnicas vigentes tendo sua melhor qualidade, com equipamentos e mão de obra qualificada segundo o projeto indicado; 08 - Para qualquer intervenção ou alteração deve-se submeter prévia consulta ao autor do projeto e fiscalização; 09 - Rampas para acesso à calçada com sinalização tátil em alerta, conforme norma ABNT NBR 9050 E ABNT NBR 15637; 10 - Deve-se respeitar sempre que possível e avaliando a topografia e especificidades de cada localidade, faixa livre de no mínimo 90cm paralela ao meio-fio em nível único para garantia da acessibilidade; 11 - Projeto de sinalização viária vertical segundo normas e manuais vigentes, Manual Brasileiro de Sinalização de Trânsito, Conselho Nacional de Trânsito CONTRAN; 12 - O piso em blocos de concreto intertravado deve possuir quinas vivas, em 90 graus, se chanfros os recortes de suas arestas estando nivelados junto ao meio-fio e cordões de concreto indicados em projeto, para melhor acessibilidade do local, gerando piso nivelado sem ressalto ou rebaixos para melhor auxílio de deficientes.		

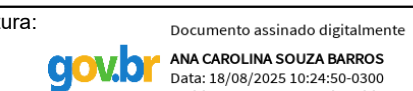
 PREFEITURA DE CAMBUCI UNião, Trabalho e Progresso		GOVERNO DO ESTADO DO RIO DE JANEIRO PREFEITURA MUNICIPAL DE CAMBUCI	
Responsável Técnico:	CREA/CAU:	Assinatura:	Documento assinado digitalmente
ANA CAROLINA SOUZA BARROS	CAU A167327-0		ANA CAROLINA SOUZA BARROS Crea: 167327-0/2014 Verifique em: https://validar.ri.rj.gov.br

APROVAÇÃO E VISTOS MUNICIPAIS:

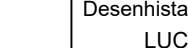
JULHO 2020		EMISSÃO INICIAL		Lucas Duarte	
Revisão	Data	Descrição		Responsável	
CIDADES GOV RJ				GOVERNO DO ESTADO DO RIO DE JANEIRO SECRETARIA DE ESTADO DAS CIDADES	
Projeto:				Nº Processo:	
PROJETO BÁSICO REURBANIZAÇÃO PRAÇA DA BANDEIRA					
Praça da Bandeira, 120 - Centro - Cambuci/RJ - 28430-000					
Título:				Disciplina:	
PROJETO BÁSICO URBANISMO				URBANISMO	
Logomarca Empresa:				Escala:	
Responsável Técnico:		CREA/CAU:		Nº Prancha:	
LUCAS DUARTE DE SOUZA		CAU A140420-2		03/08	
Autor do Projeto:		CREA/CAU:		Escala:	
LUCAS DUARTE DE SOUZA		CAU A140420-2		1/100	
Assinatura:		Desenhista:		Data:	
		LUCAS DUARTE DE SOUZA		15/07/2025	
VISTOS					
 Município de Cambuci Secretaria de Estado das Cidades - SECRET Assinatura Técnica: 15/07/2025 Assinatura: Lucas Duarte de Souza					

 


ELEVAÇÃO FRONTAL FONTE
ESCALA 1/100

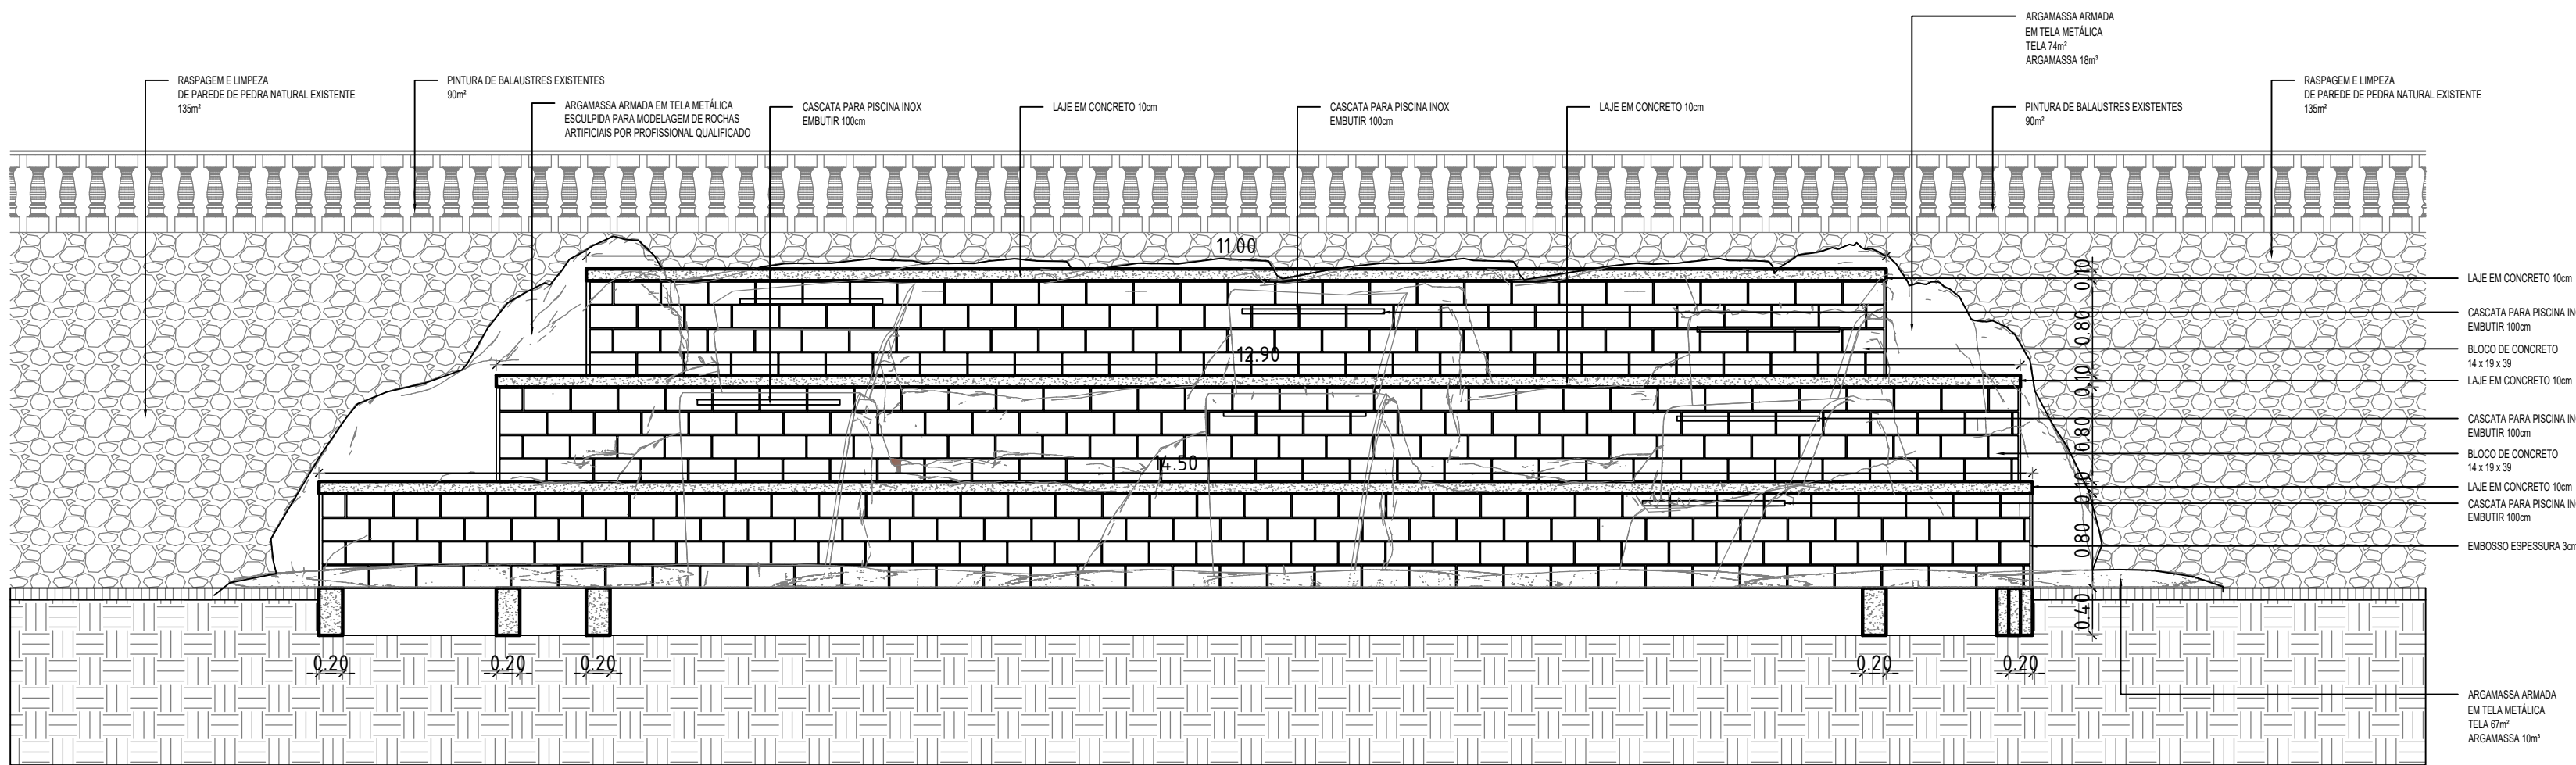



DETALHE ELEVAÇÃO FRONTAL FONTE
ESCALA 1/50

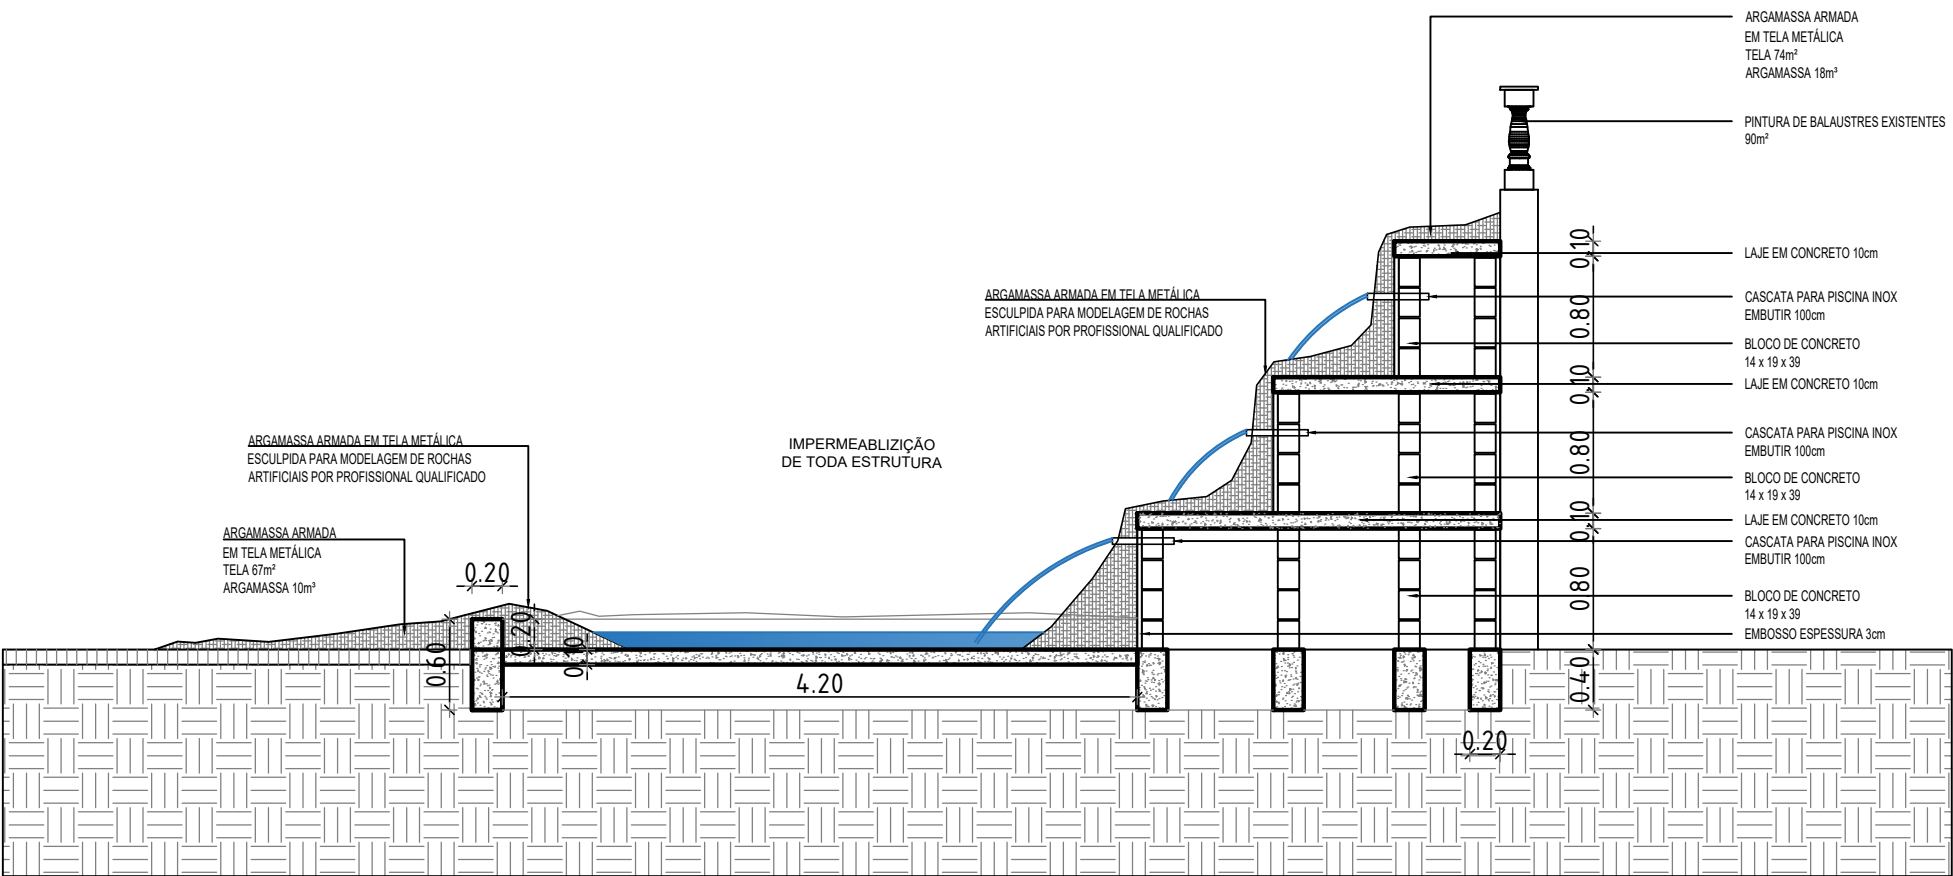


DETALHE CORTE LATERAL FONTE
ESCALA 1/50

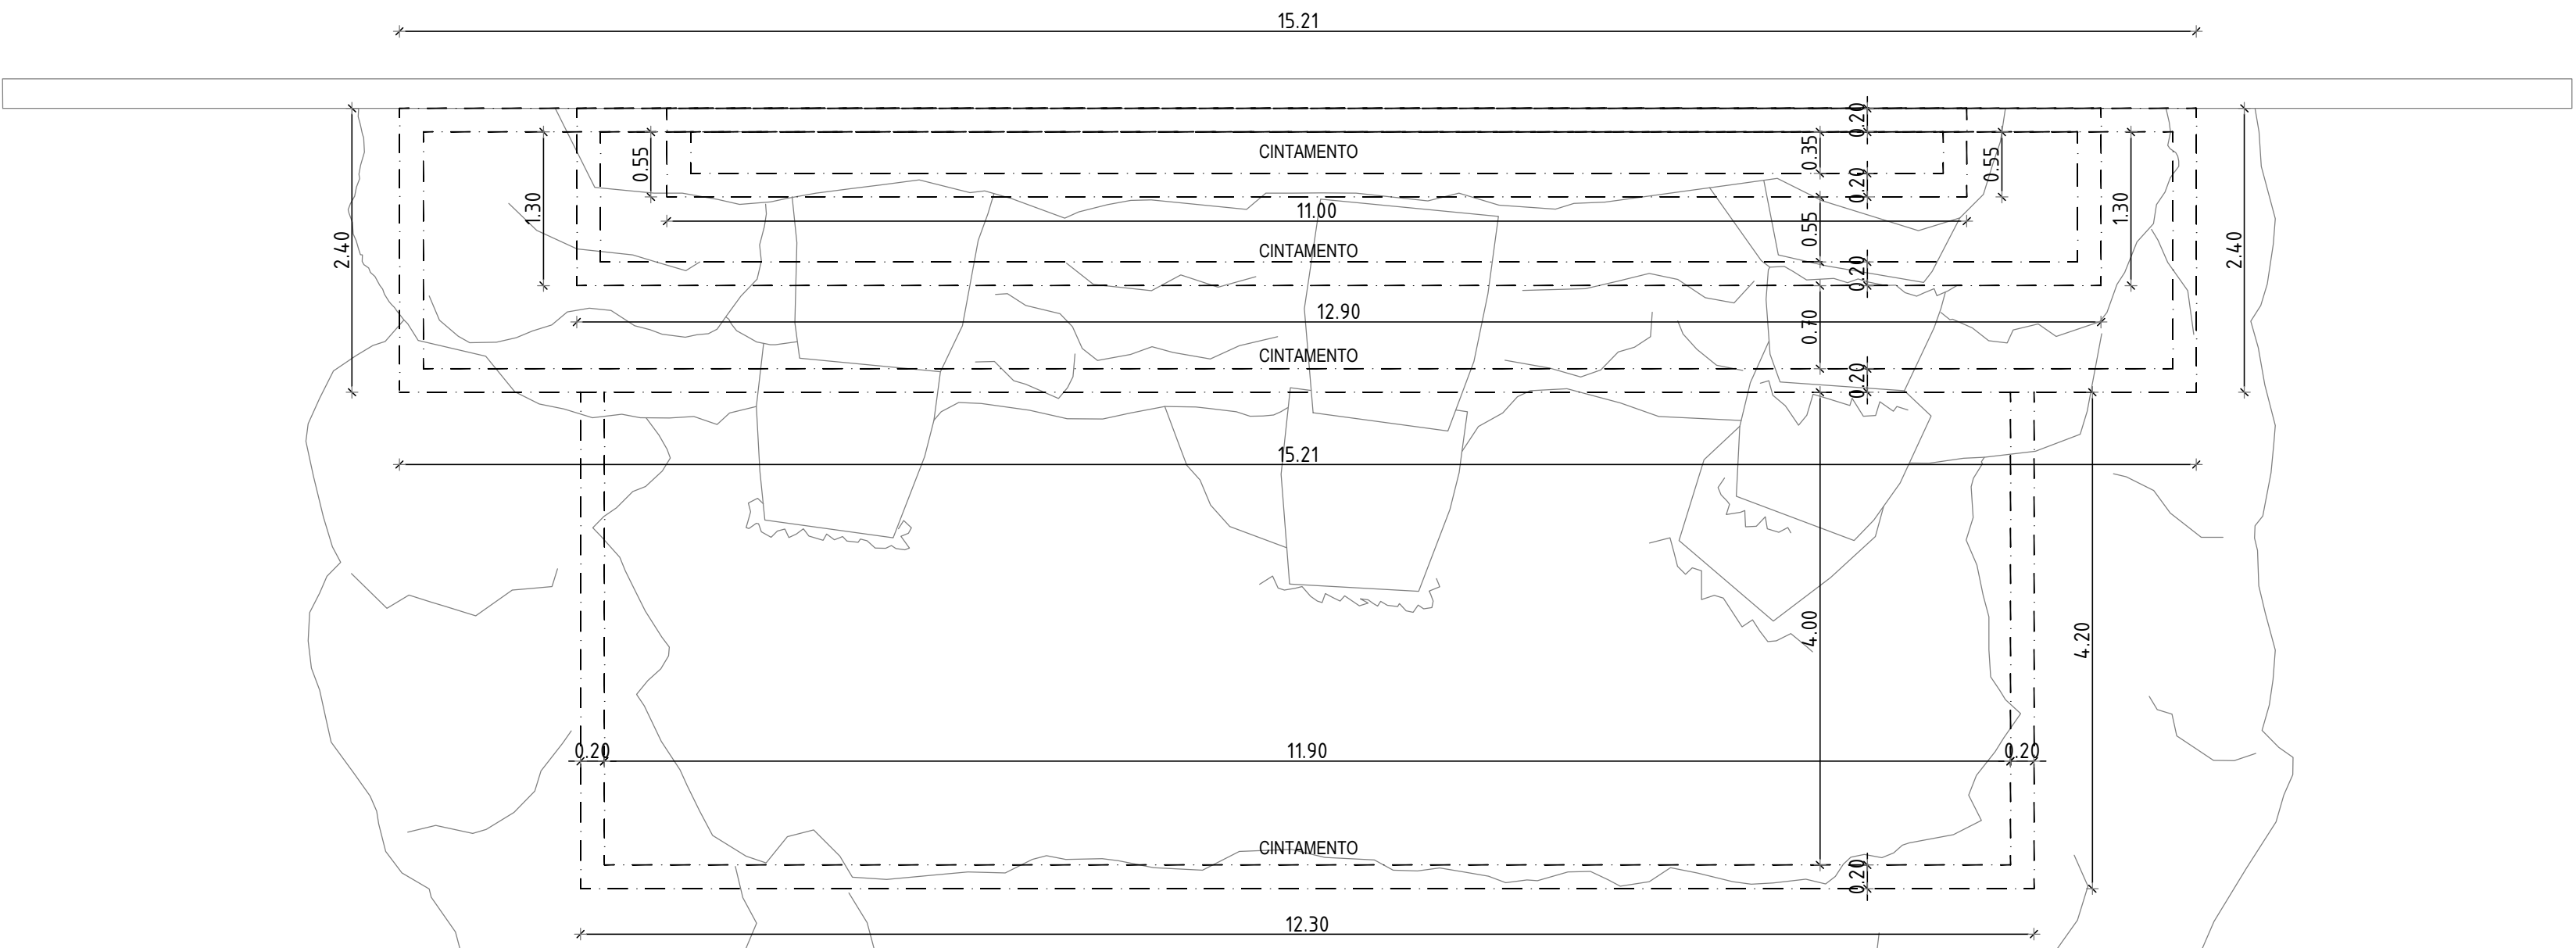


DETALHE CINTAMENTO FONTE
ESCALA 1/50

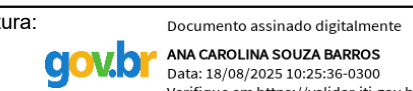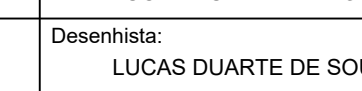 PREFEITURA DE CAMBUCI UNIAO, TRABALHO E PROGRESSO		GOVERNO DO ESTADO DO RIO DE JANEIRO PREFEITURA MUNICIPAL DE CAMBUCI	
Responsável Técnico: ANA CAROLINA SOUZA BARROS		CREA/CAU: CAU A167327-0	Assinatura:  ANA CAROLINA SOUZA BARROS Cadastrado em 10/10/2019 Verifique em https://validar.dl.gov.br
APROVAÇÃO E VISTOS MUNICIPAIS:			
00 JULHO 2025		EMISSÃO INICIAL	
Revisão	Data	Descrição	Responsável
		Lucas Duarte	
		Responsável	
 CIDADES GOV RJ		GOVERNO DO ESTADO DO RIO DE JANEIRO SECRETARIA DE ESTADO DAS CIDADES	
Projeto: PROJETO BÁSICO REURBANIZAÇÃO PRAÇA DA BANDEIRA Praça da Bandeira, 120 - Centro - Cambuci/RJ - 28430-000		Nº Processo:	
Título: DETALHES FONTE		Disciplina: URBANISMO	
Logotipo Empresa:		Nº Prancha: 04/08	
Responsável Técnico: LUCAS DUARTE DE SOUZA		CREA/CAU: CAU A140420-2	
Autor do Projeto: LUCAS DUARTE DE SOUZA		CREA/CAU: CAU A140420-2	
Desenhista: LUCAS DUARTE DE SOUZA		Escala: -	
Assinatura: 		Data: 15/07/2025	
VISTOS  Lucas Duarte de Souza Membro do Comitê Especial de Projetos e Estudos Presente nas Cidades Secretaria de Estado das Cidades - SEDC RJ Assinatura: 15/07/2025 Arguente e Urbanista CAU/RJ A140420-2			


DETALHE TRAFFIC CALMING

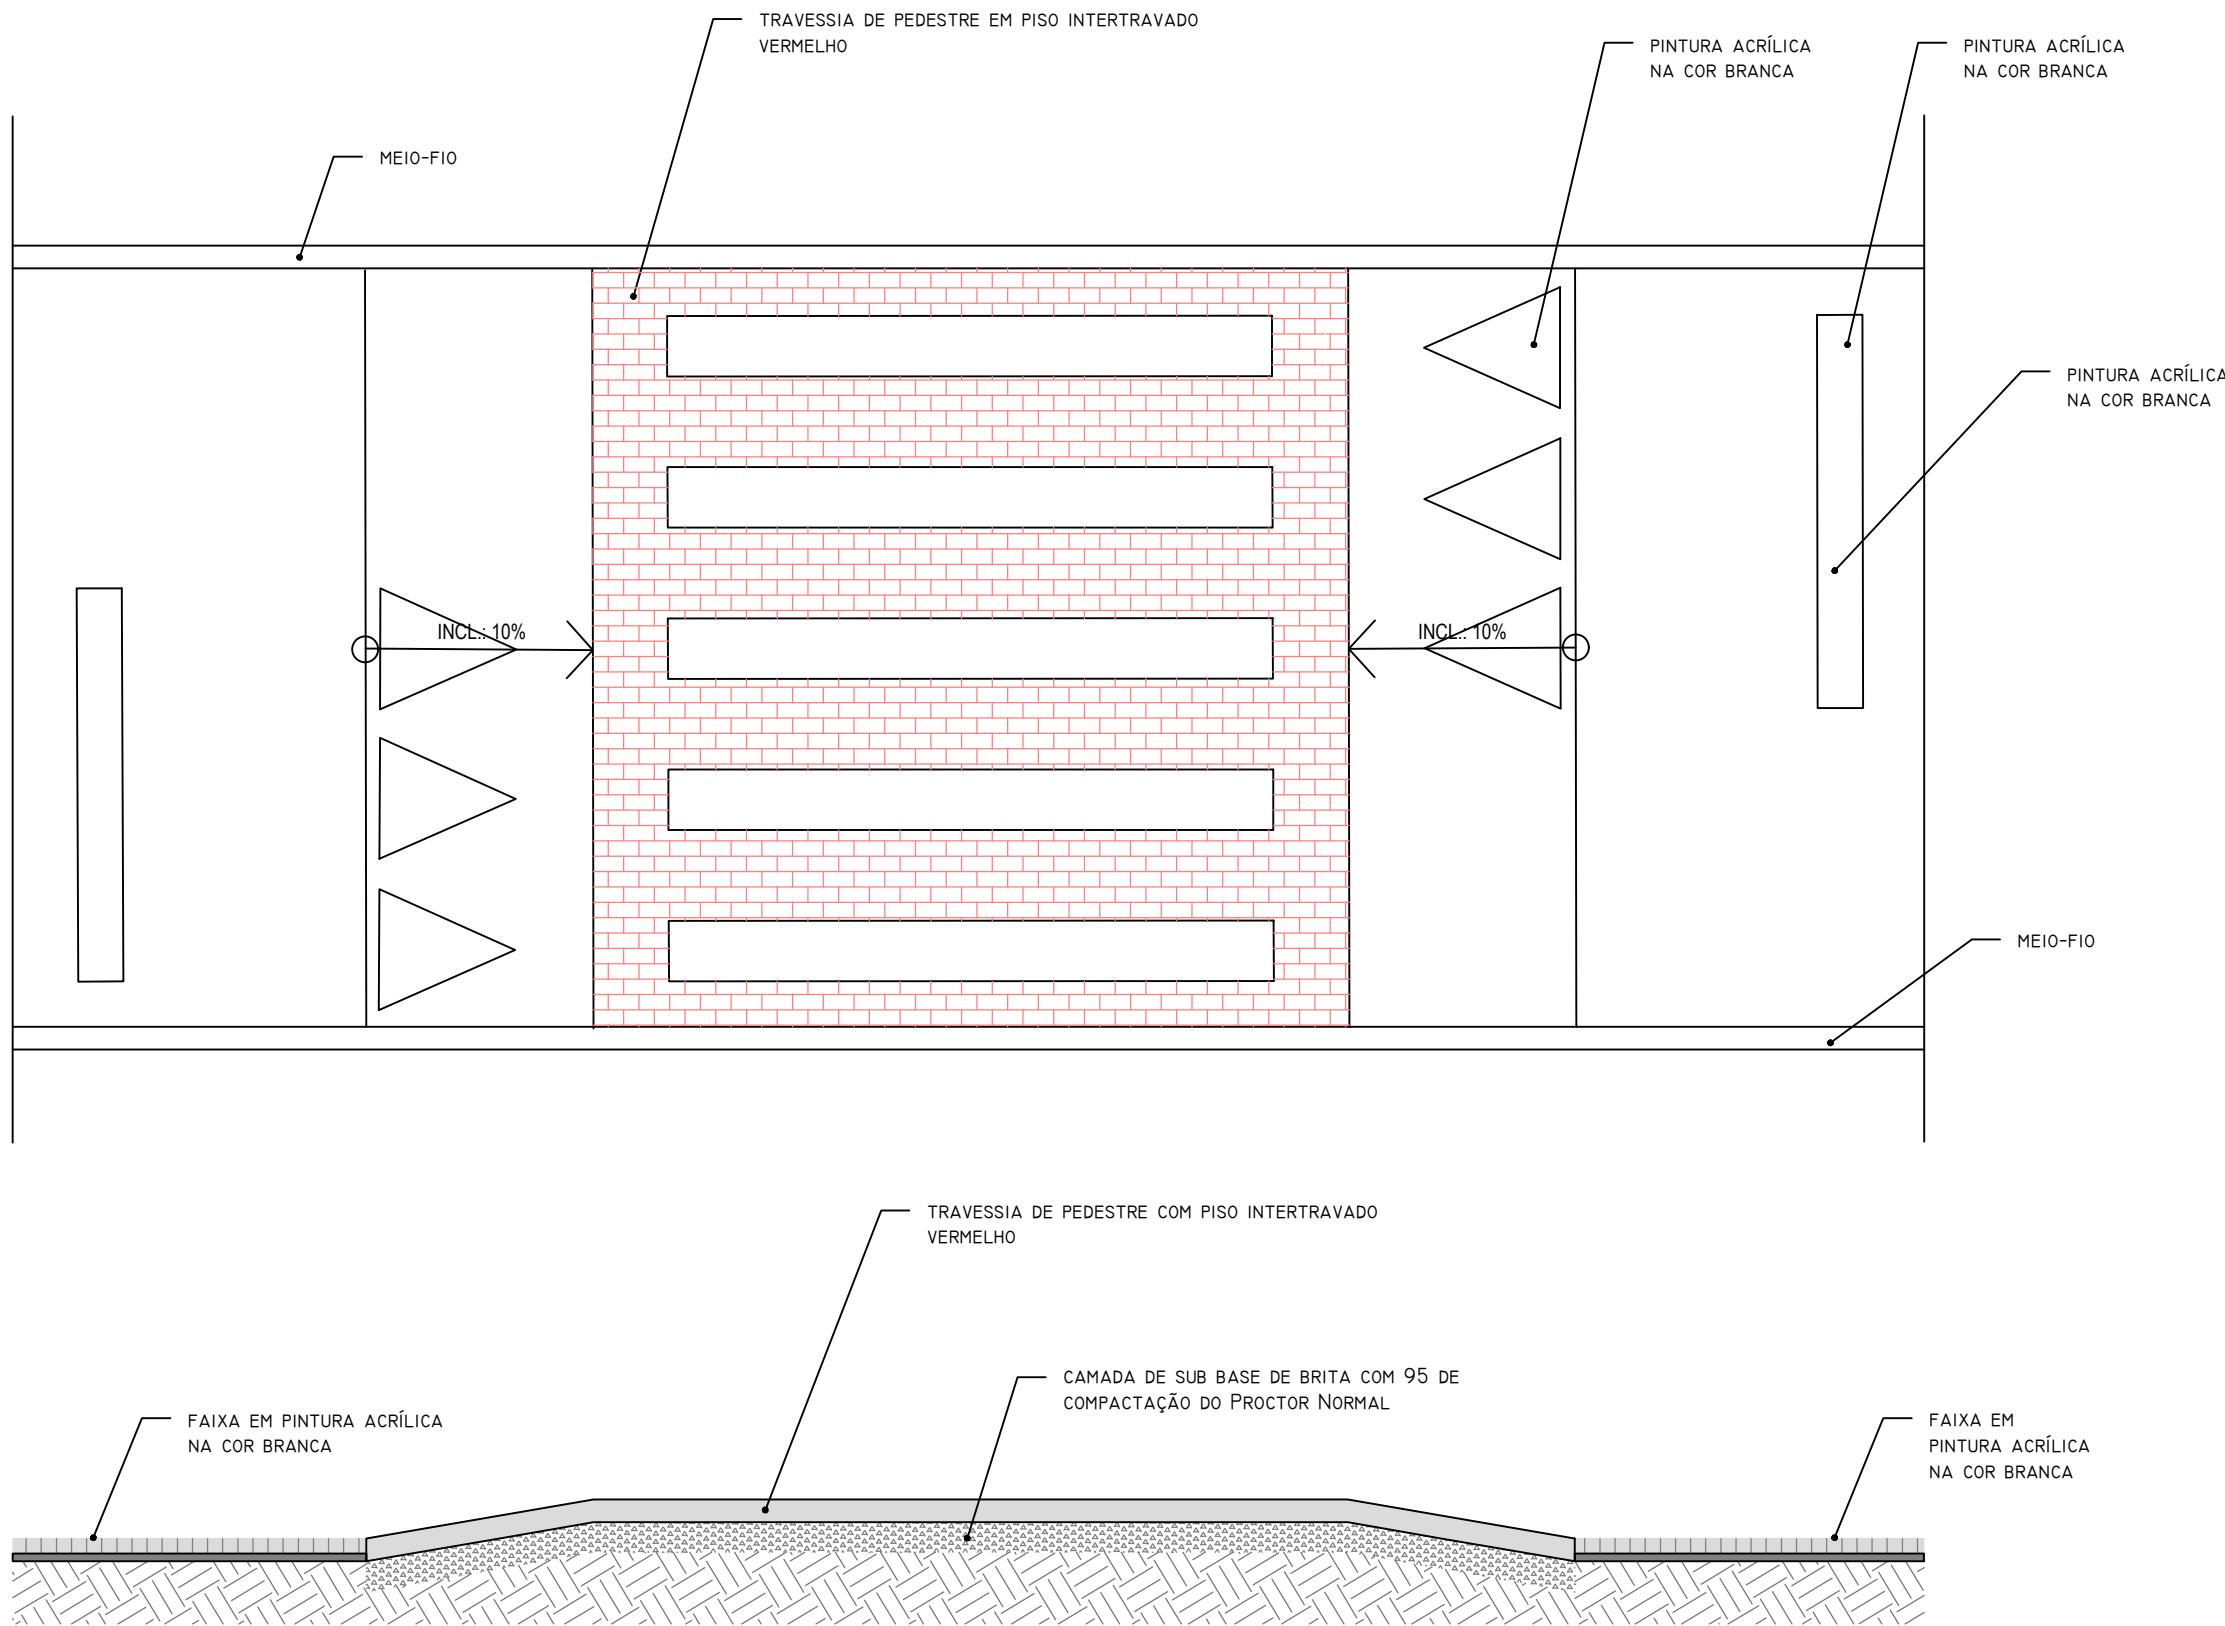


DETALHE JARDINEIRAS

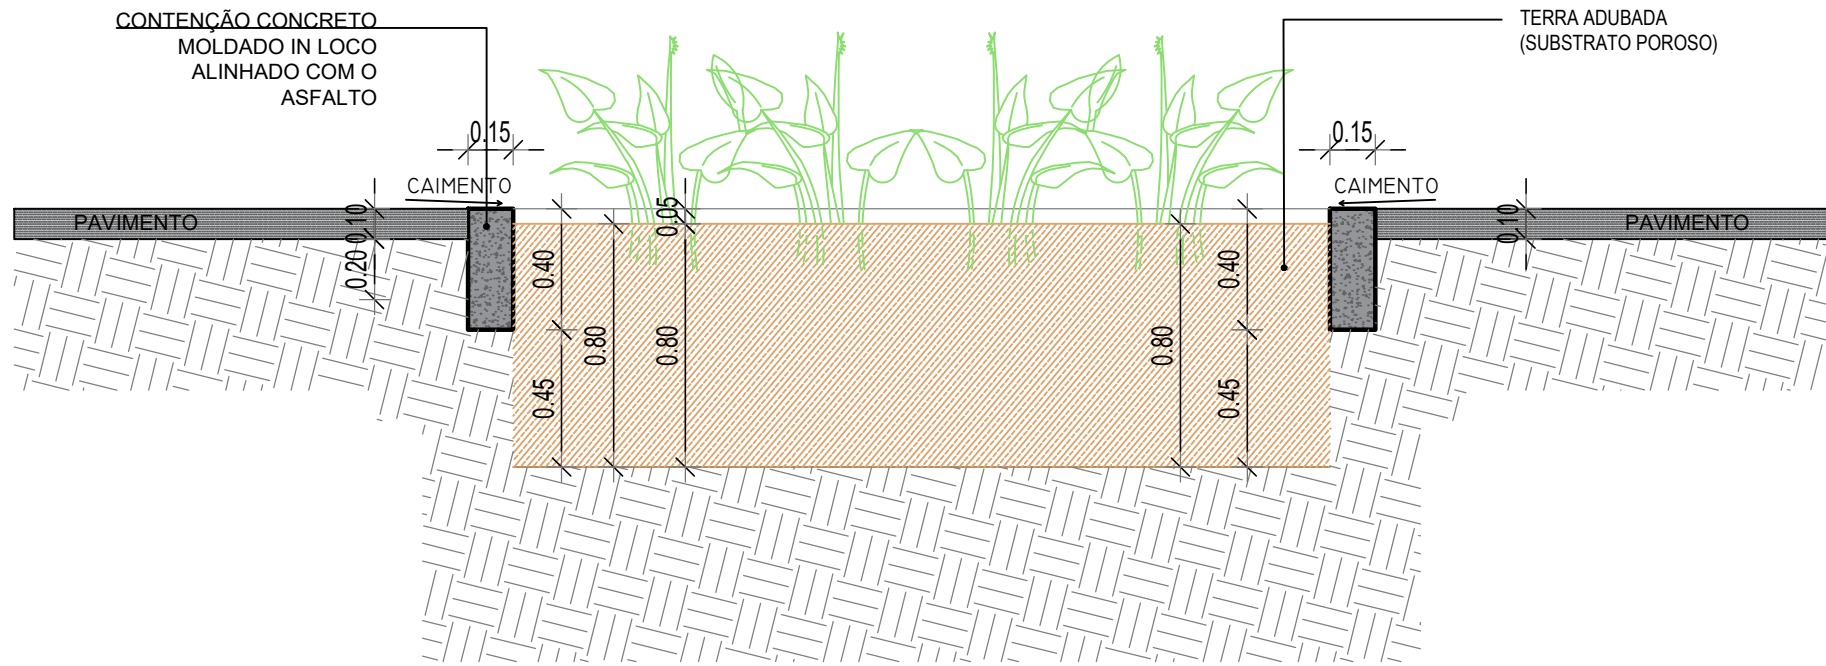

DETALHE JARDIM MULTISSENSORIAL



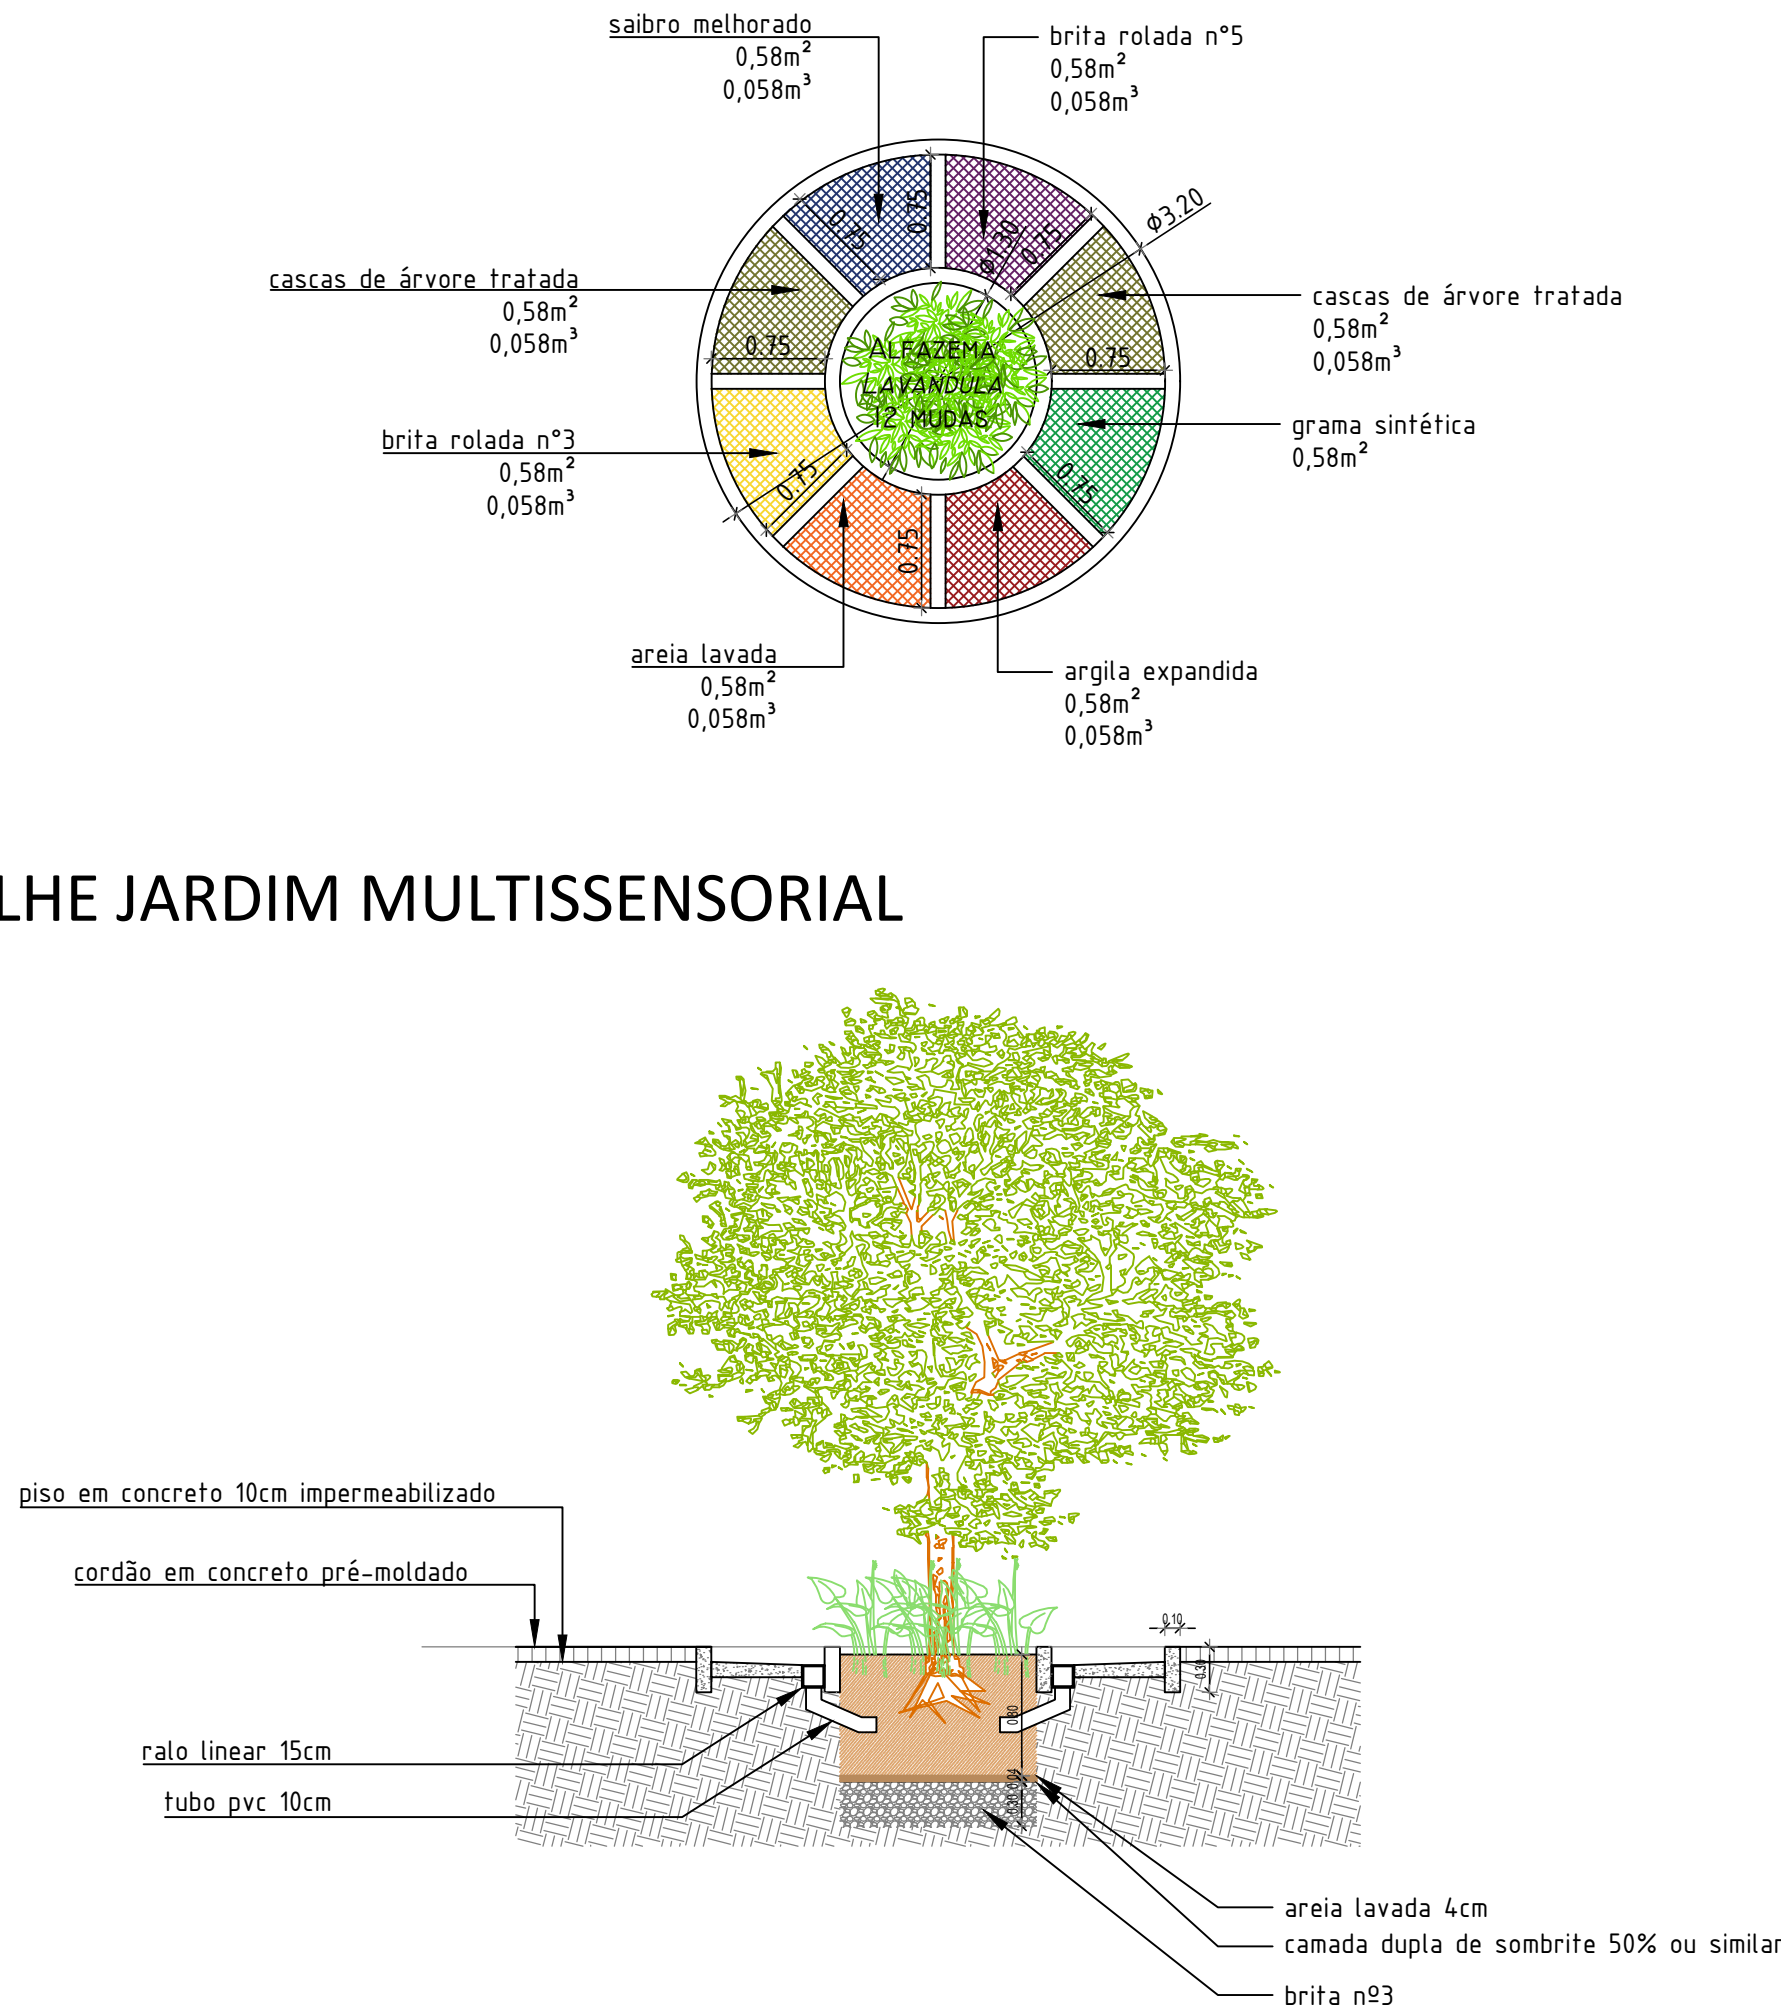


DETALHE GOLAS DE ARVORE

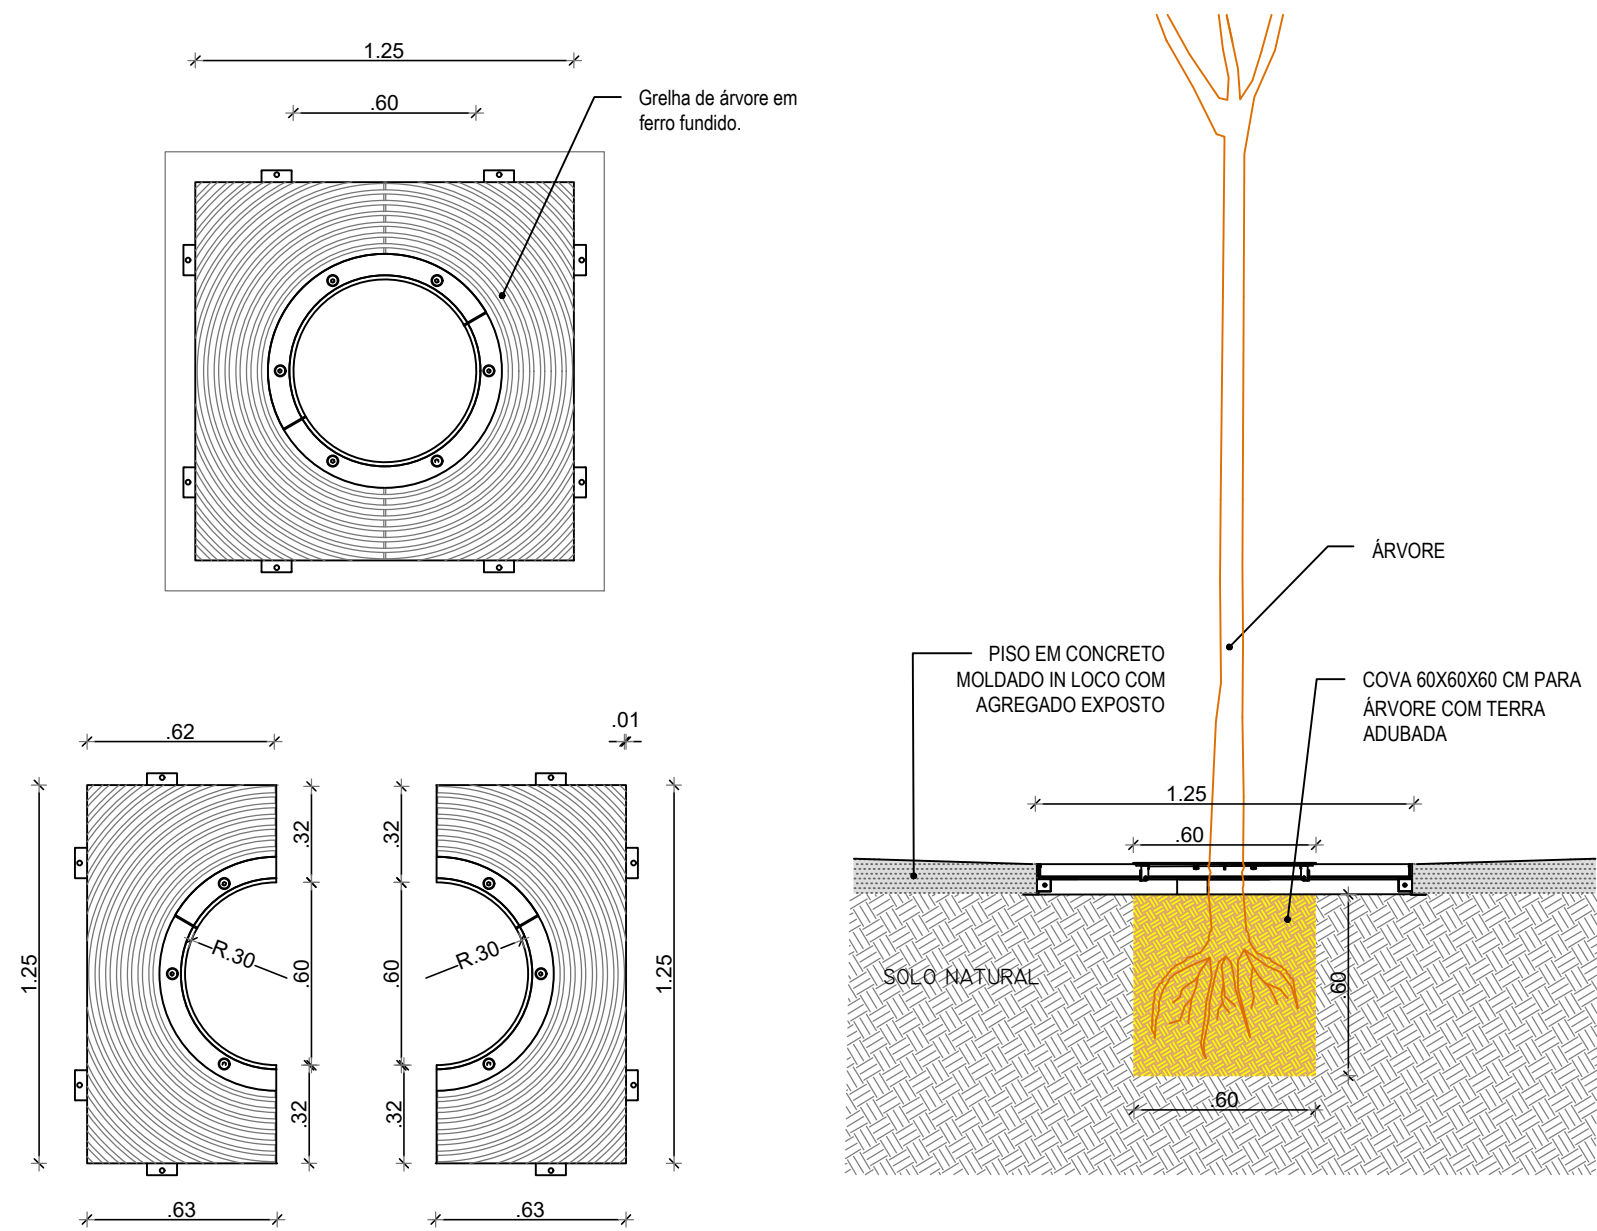


 PREFEITURA DE CAMBUCI UNIÃO, TRABALHO E PROGRESSO		GOVERNO DO ESTADO DO RIO DE JANEIRO PREFEITURA MUNICIPAL DE CAMBUCI	
Responsável Técnico: ANA CAROLINA SOUZA BARROS		CREA/CAU: CAU A167327-0	assinatura:  Documento assinado digitalmente ANA CAROLINA SOUZA BARROS Data: 18/06/2025 15:28:22 -0300 Verifique em https://validar.jf.gov.br
APROVAÇÃO E VISTOS MUNICIPAIS:			
00	JULHO 2025	EMISSION INICIAL	Lucas Duarte
Revisão	Data	Descrição	Responsável
		GOVERNO DO ESTADO DO RIO DE JANEIRO SECRETARIA DE ESTADO DAS CIDADES	
Projeto: PROJETO BÁSICO REURBANIZAÇÃO PRAÇA DA BANDEIRA Praça da Bandeira, 120 - Centro - Cambuci/RJ - 28430-000			Nº Processo:
Título: DETALHES		Disciplina: URBANISMO	Etapa: BÁSICO
Logomarca Empresa:	Responsável Técnico: LUCAS DUARTE DE SOUZA	CREA/CAU: CAU A140420-2	Nº Prancha: 05/08
	Autor do Projeto: LUCAS DUARTE DE SOUZA	CREA/CAU: CAU A140420-2	Escala: 1/50
Assinatura:	Desenhista: LUCAS DUARTE DE SOUZA		Data: 15/07/2025
VISTOS			
 Membro do Comitê Gestor do Programa Governo Próximo nas Cidades Secretaria do Estado das Cidades - RJ 2019-2023 Assinatura: Lucas DUARTE DE SOUZA Assinatura: Lucas DUARTE DE SOUZA			

DETALHE MASTROS

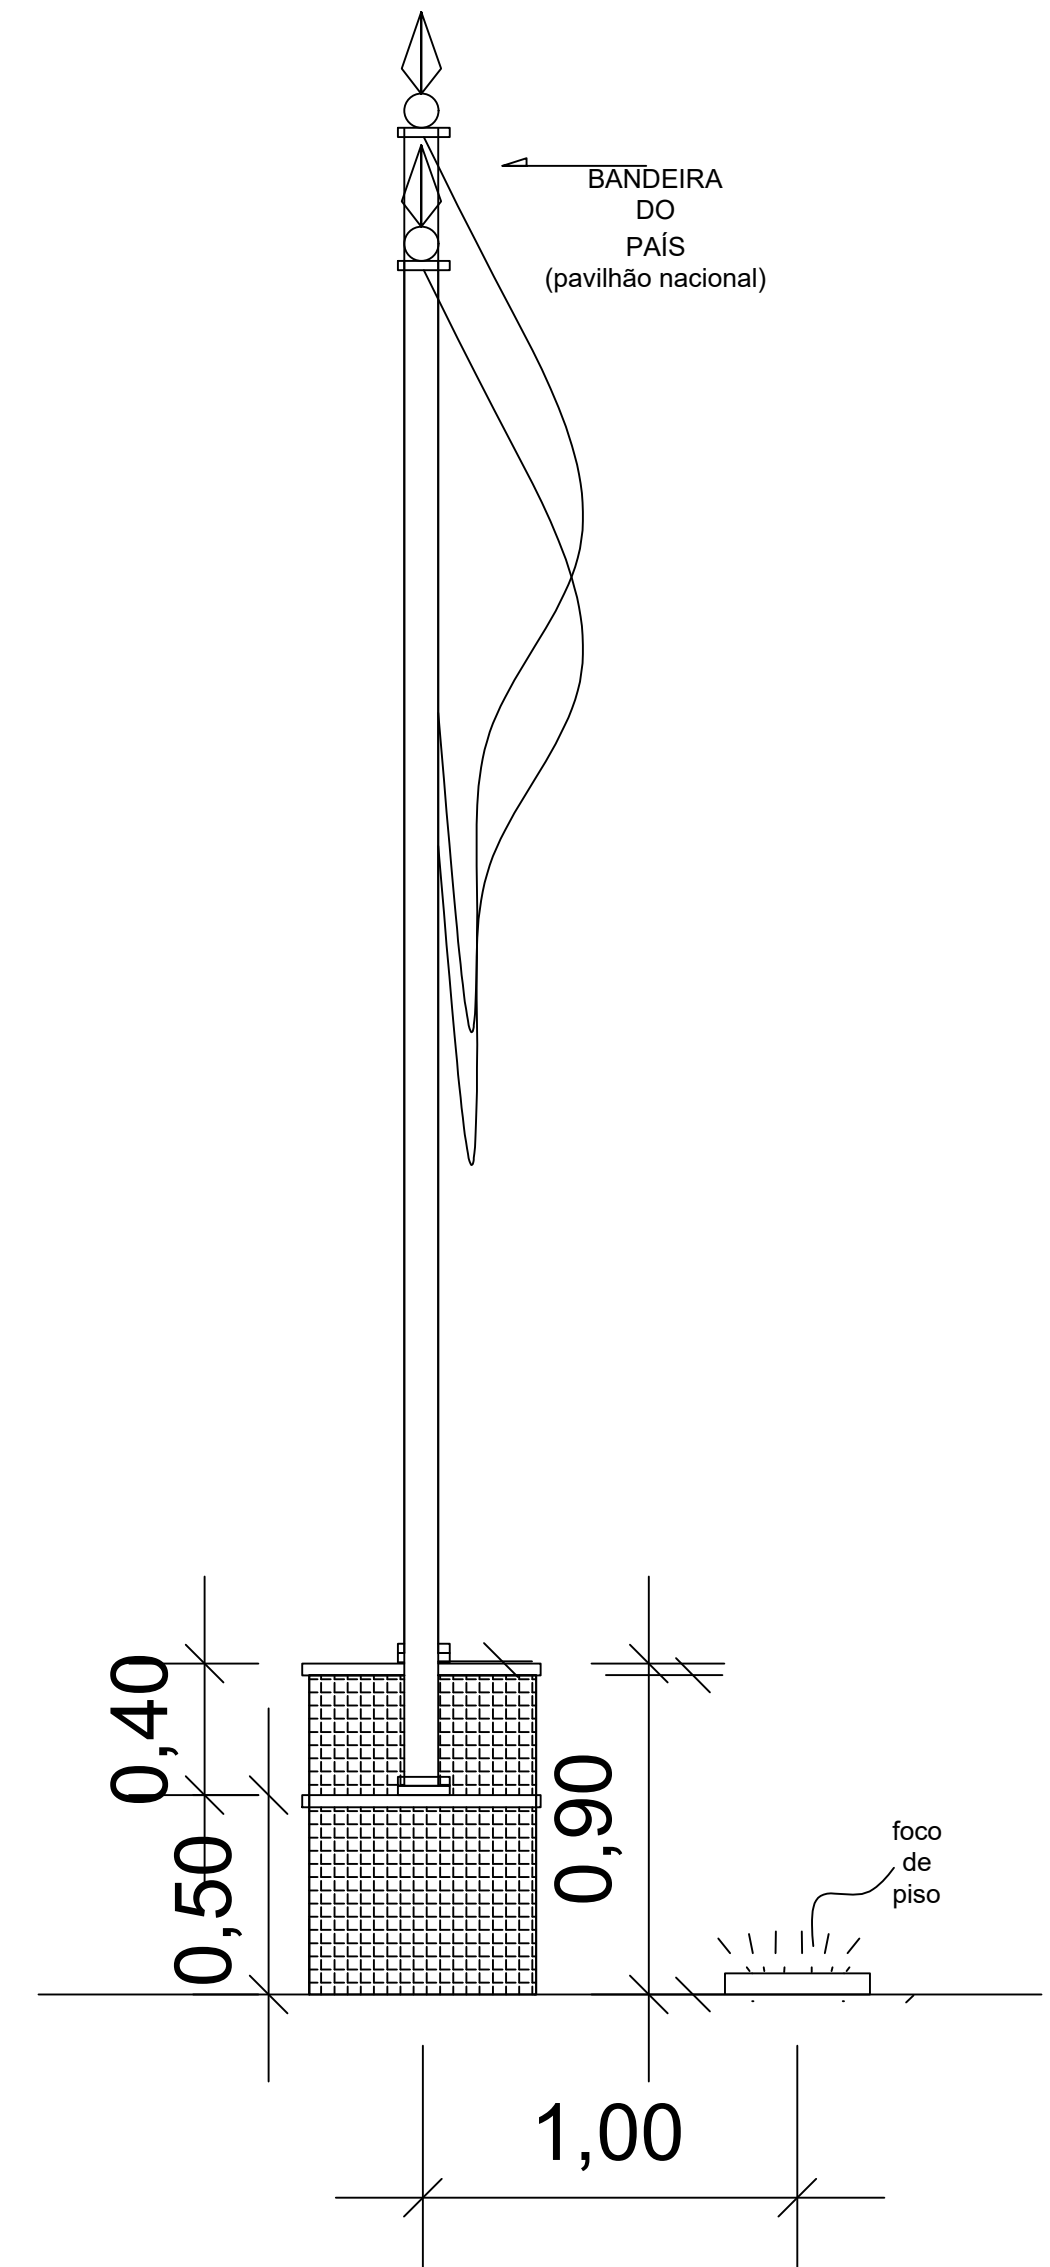
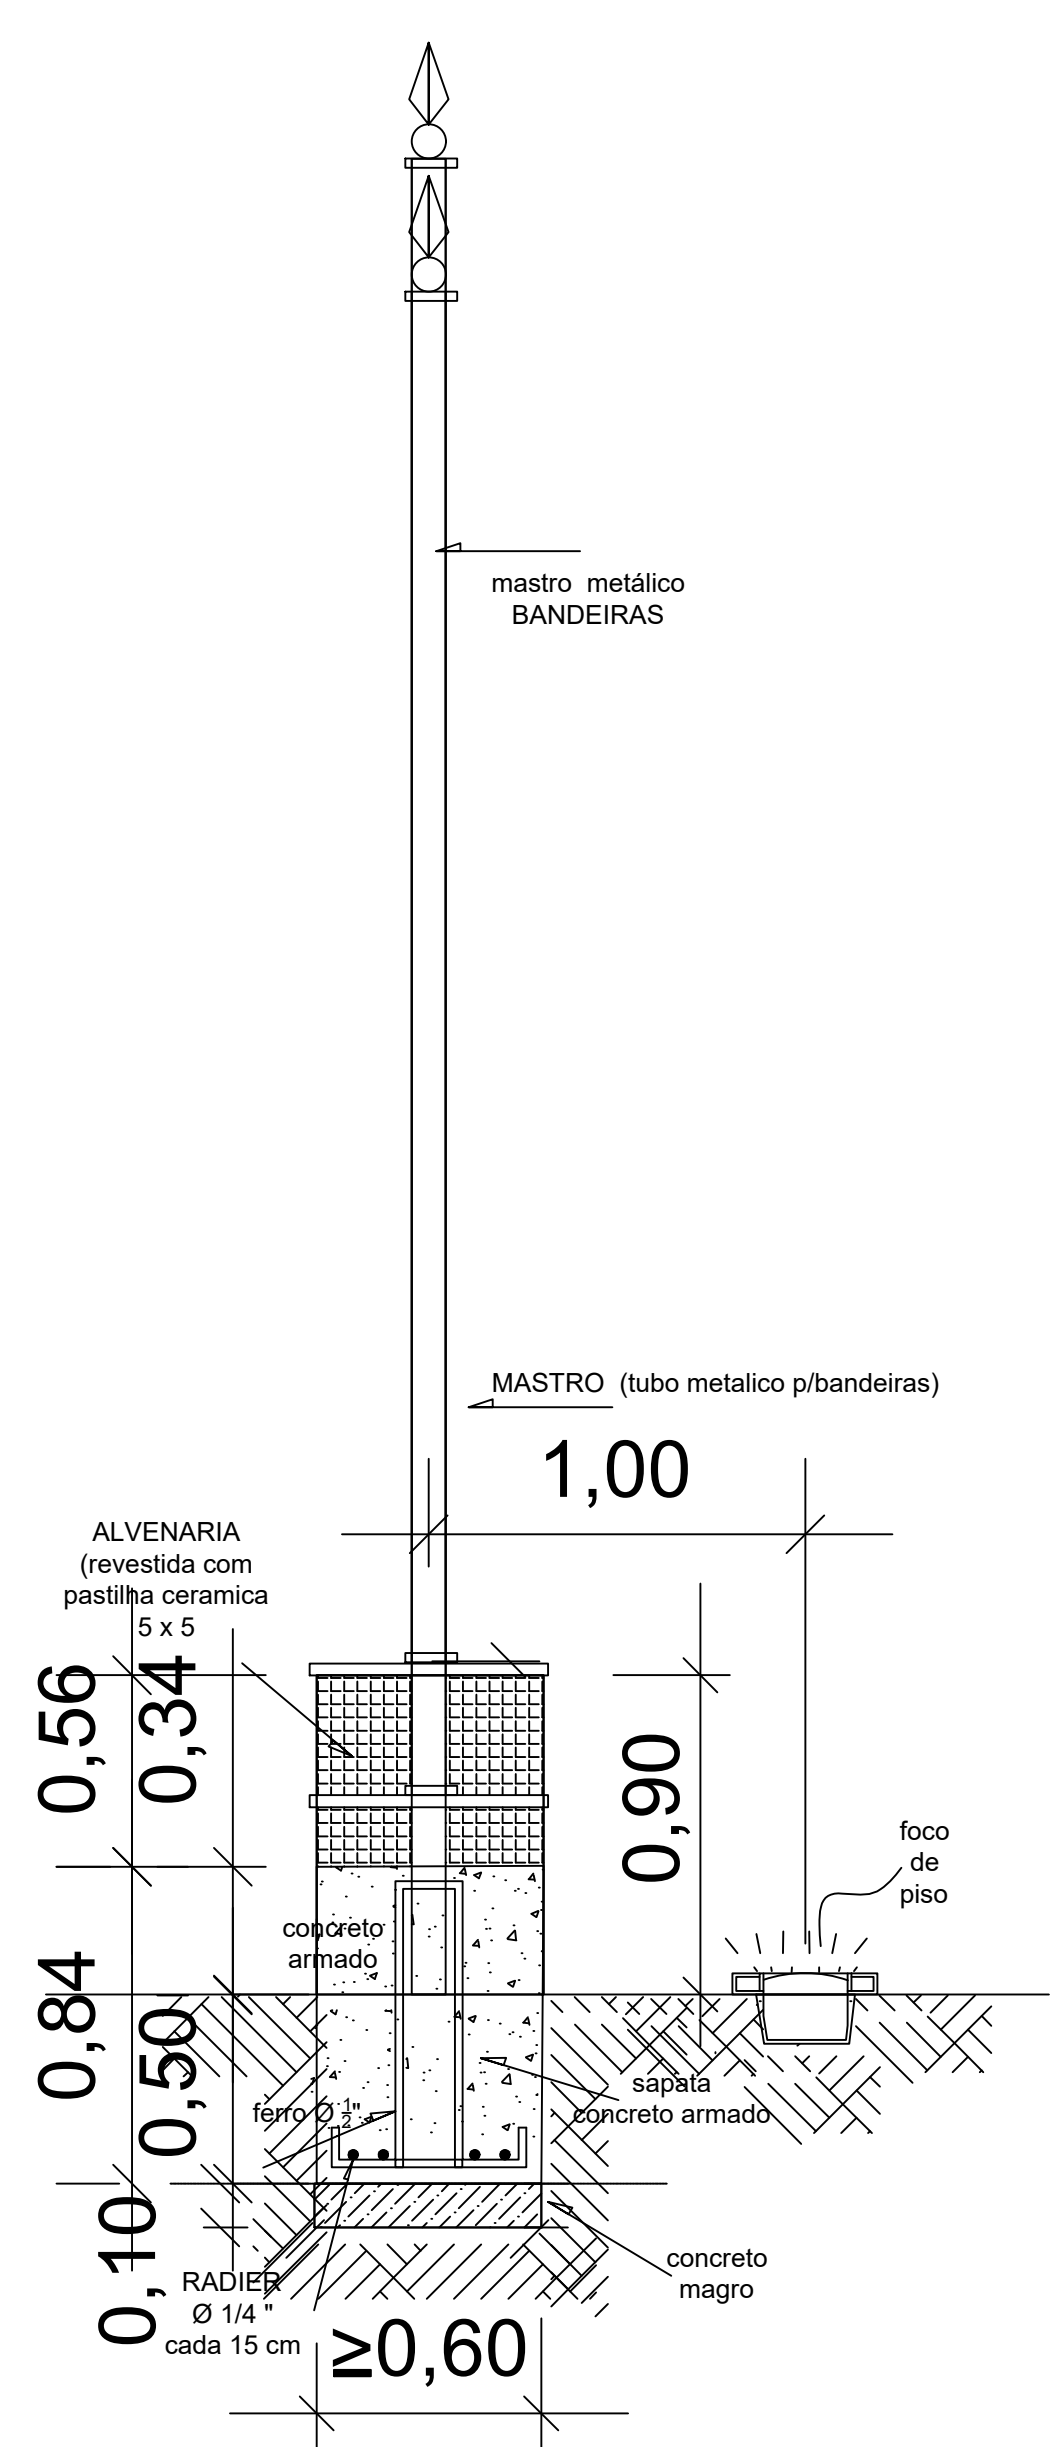
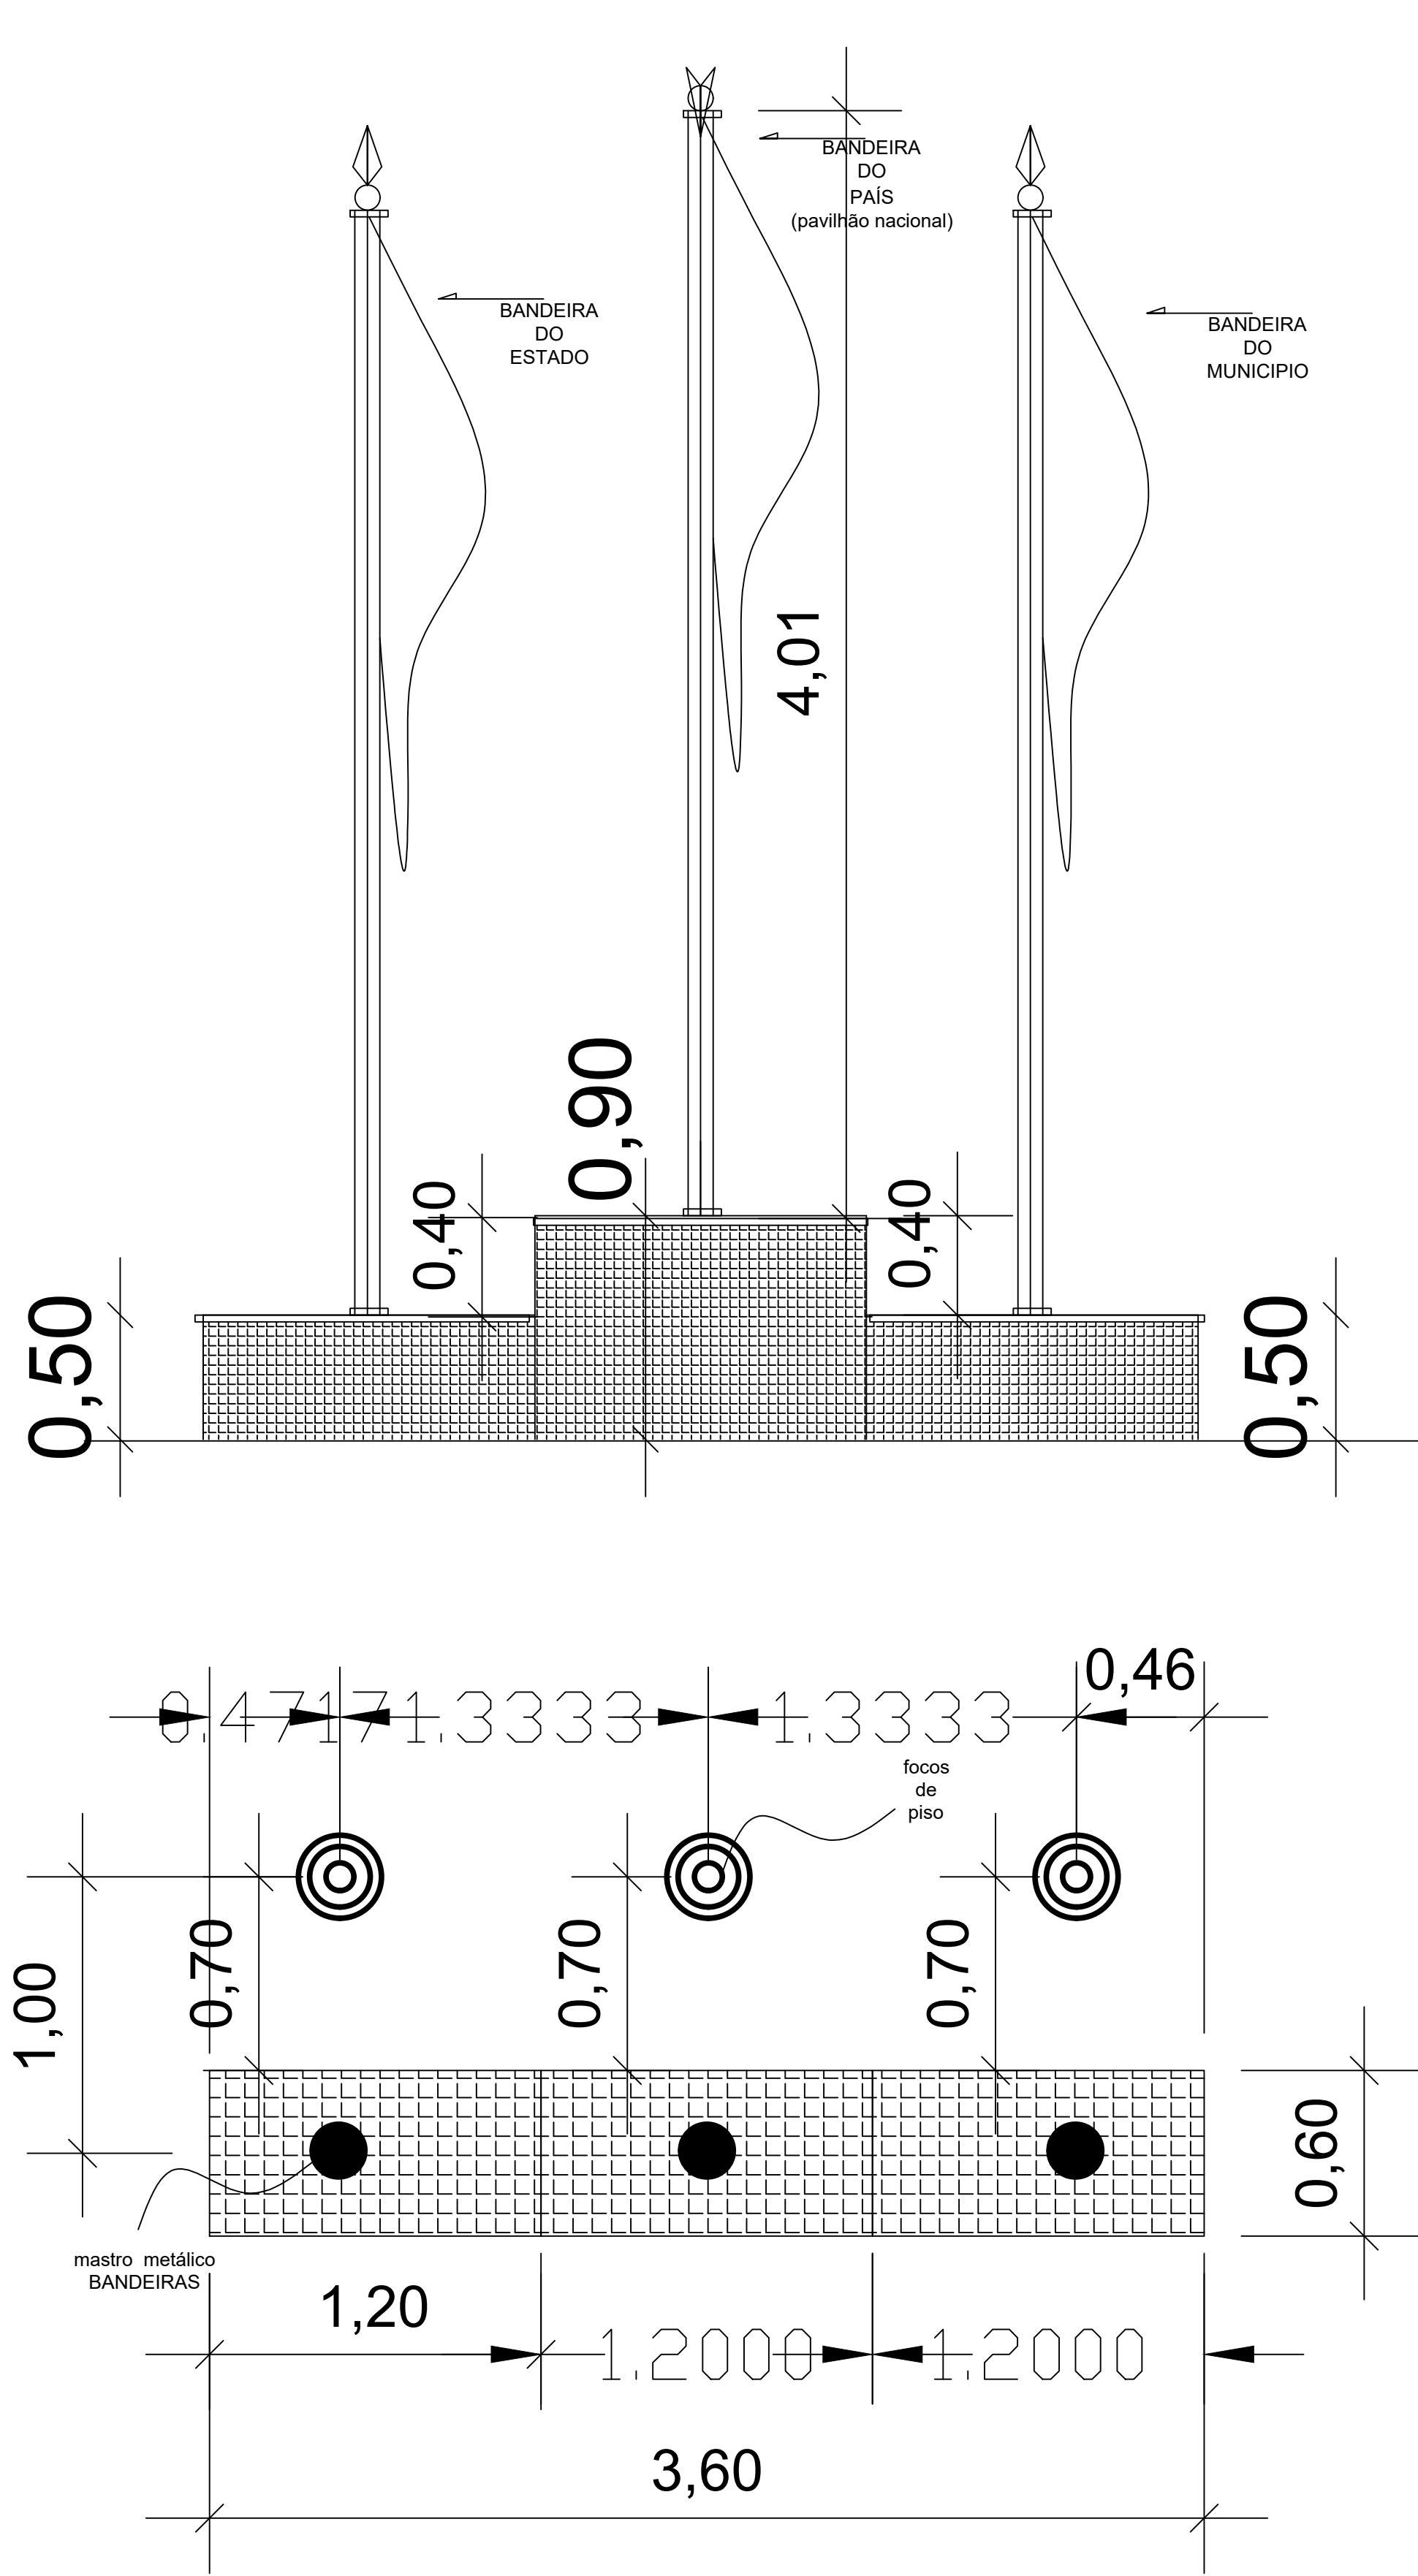


		GOVERNO DO ESTADO DO RIO DE JANEIRO PREFEITURA MUNICIPAL DE CAMBUCI	
Responsável Técnico: ANA CAROLINA SOUZA BARROS		CREA/CAU: CAU A167327-0	assinatura:  Documento assinado digitalmente ANA CAROLINA SOUZA BARROS Data: 15/08/2025 15:27:14 -0300 Verifique em https://validar.jrj.gov.br
APROVAÇÃO E VISTOS MUNICIPAIS:			
00	JULHO 2025	EMIÇÃO INICIAL	Lucas Duarte
Revisão	Data	Descrição	Responsável
		GOVERNO DO ESTADO DO RIO DE JANEIRO SECRETARIA DE ESTADO DAS CIDADES	
Projeto: PROJETO BÁSICO REURBANIZAÇÃO PRAÇA DA BANDEIRA Praça da Bandeira, 120 - Centro - Cambuci/RJ - 28430-000		Nº Processo:	
Título: DETALHES MASTROS		Disciplina: URBANISMO	Etapa: BÁSICO
Logomarca Empresa:	Responsável Técnico: LUCAS DUARTE DE SOUZA	CREA/CAU: CAU A140420-2	Nº Prancha: 06/08
	Autor do Projeto: LUCAS DUARTE DE SOUZA	CREA/CAU: CAU A140420-2	Escala: 1/100
Assinatura:	Desenhista: LUCAS DUARTE DE SOUZA	Data: 15/07/2025	
VISTOS 			



DETALHE PERGOLADOS

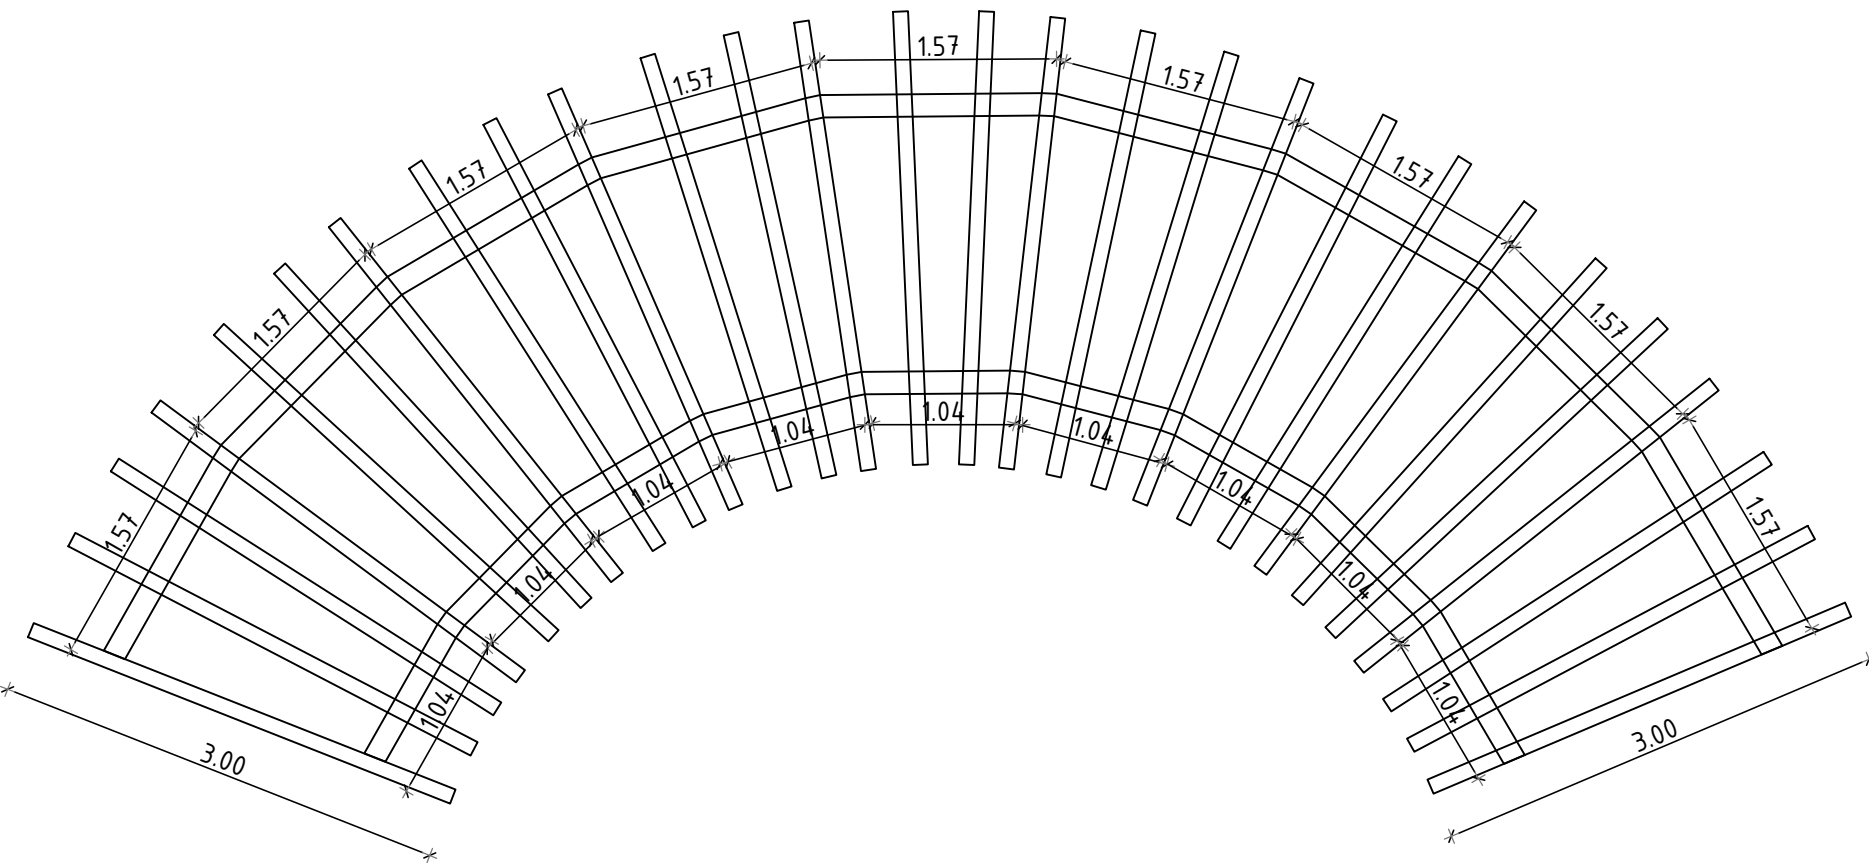

20 PEÇAS 3.30 x 0.10 x 0.15
37 PEÇAS 3.00 x 0.10 x 0.15
09 PEÇAS 1.57 x 0.10 x 0.15
09 PEÇAS 1.04 x 0.10 x 0.15



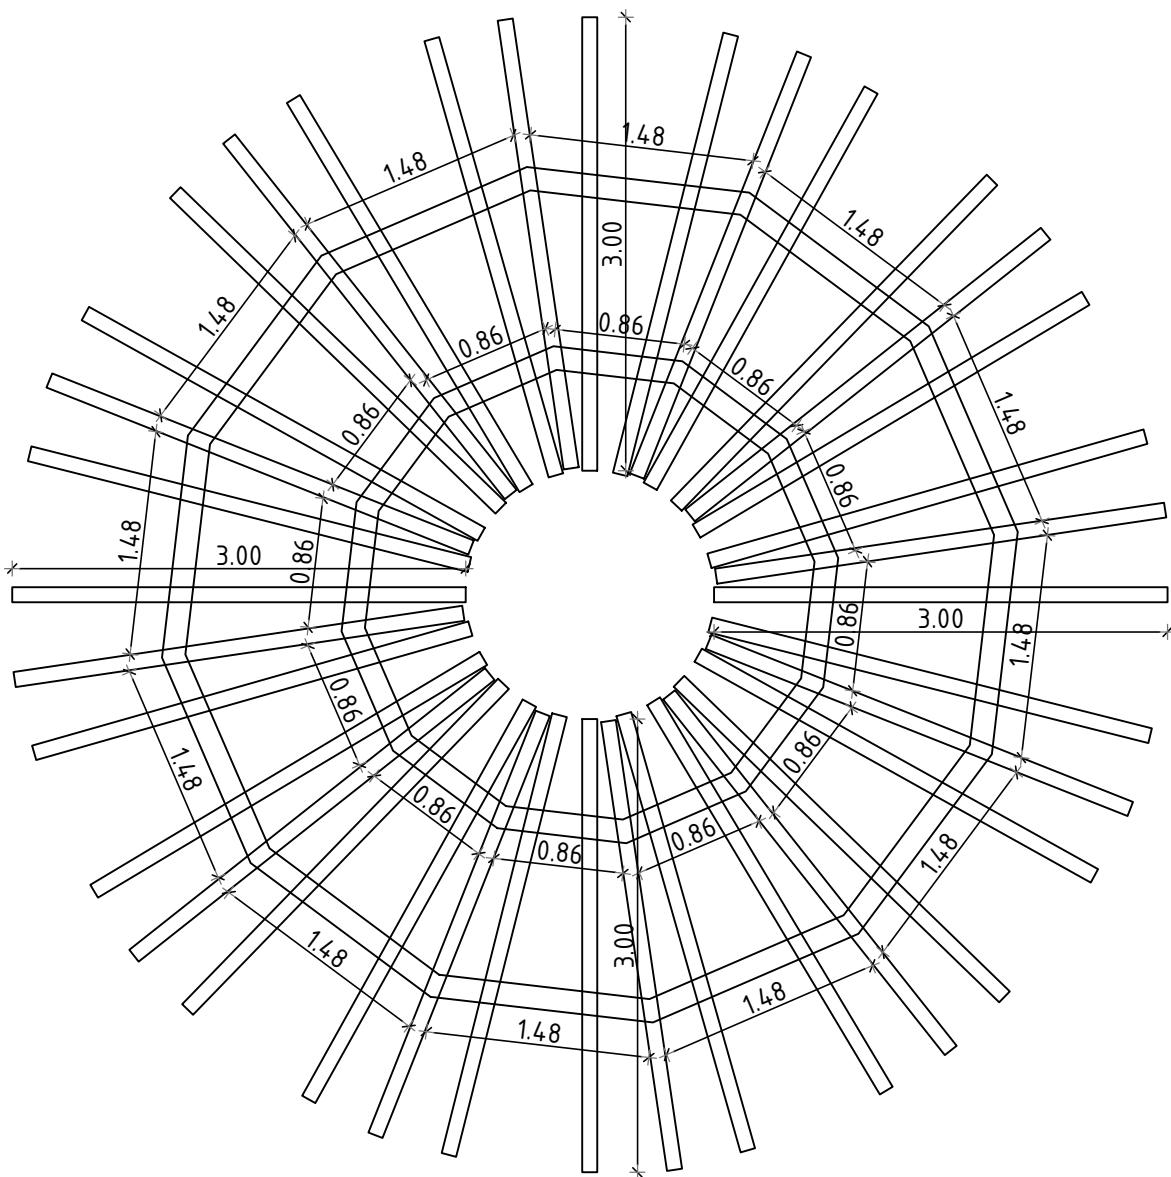
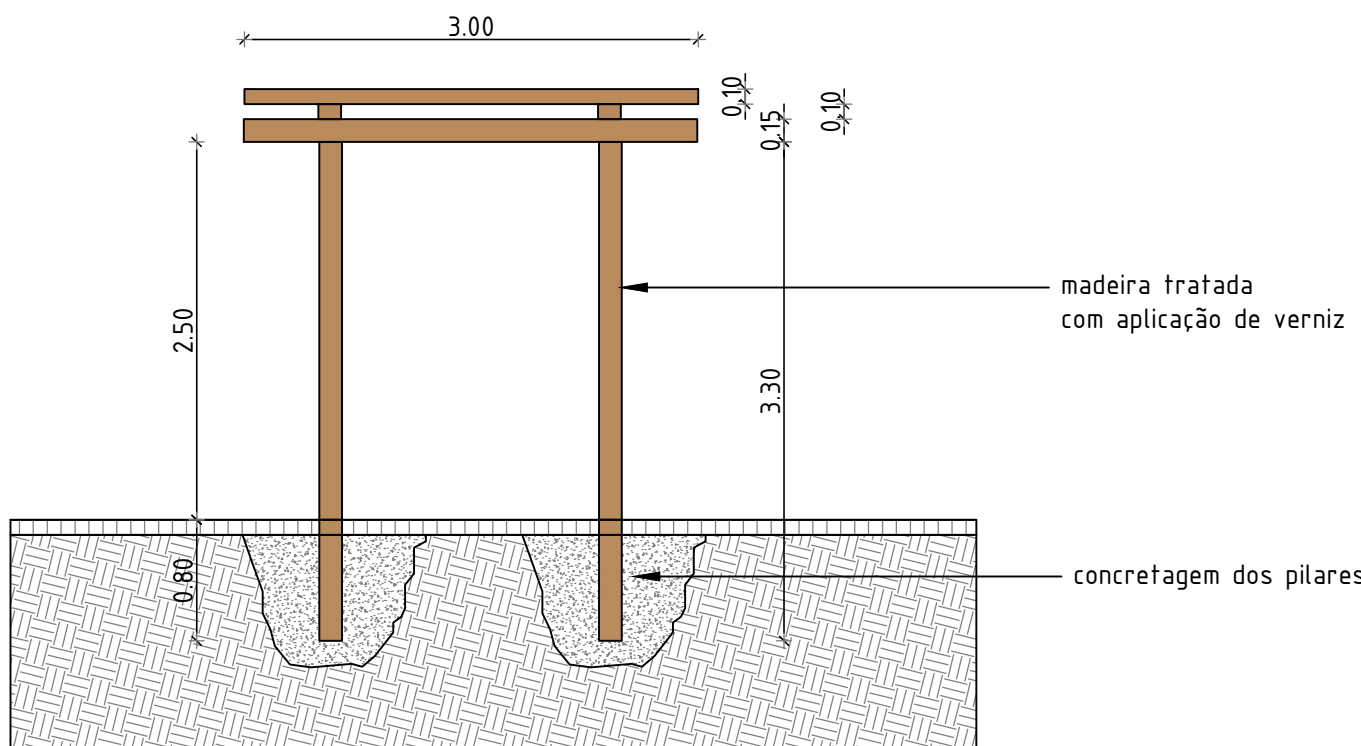
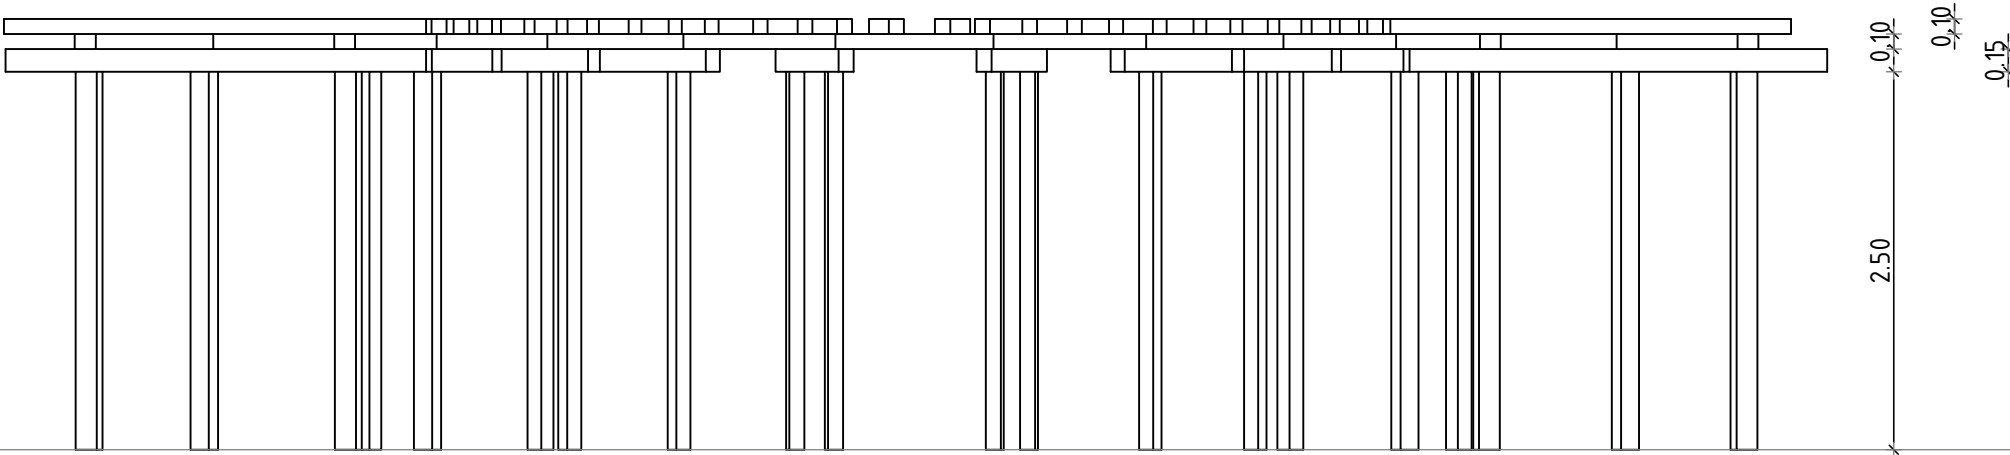


24 PEÇAS 3.30 x 0.10 x 0.15
36 PEÇAS 3.00 x 0.10 x 0.15
12 PEÇAS 1.48 x 0.10 x 0.15
12 PEÇAS 0.86 x 0.10 x 0.15

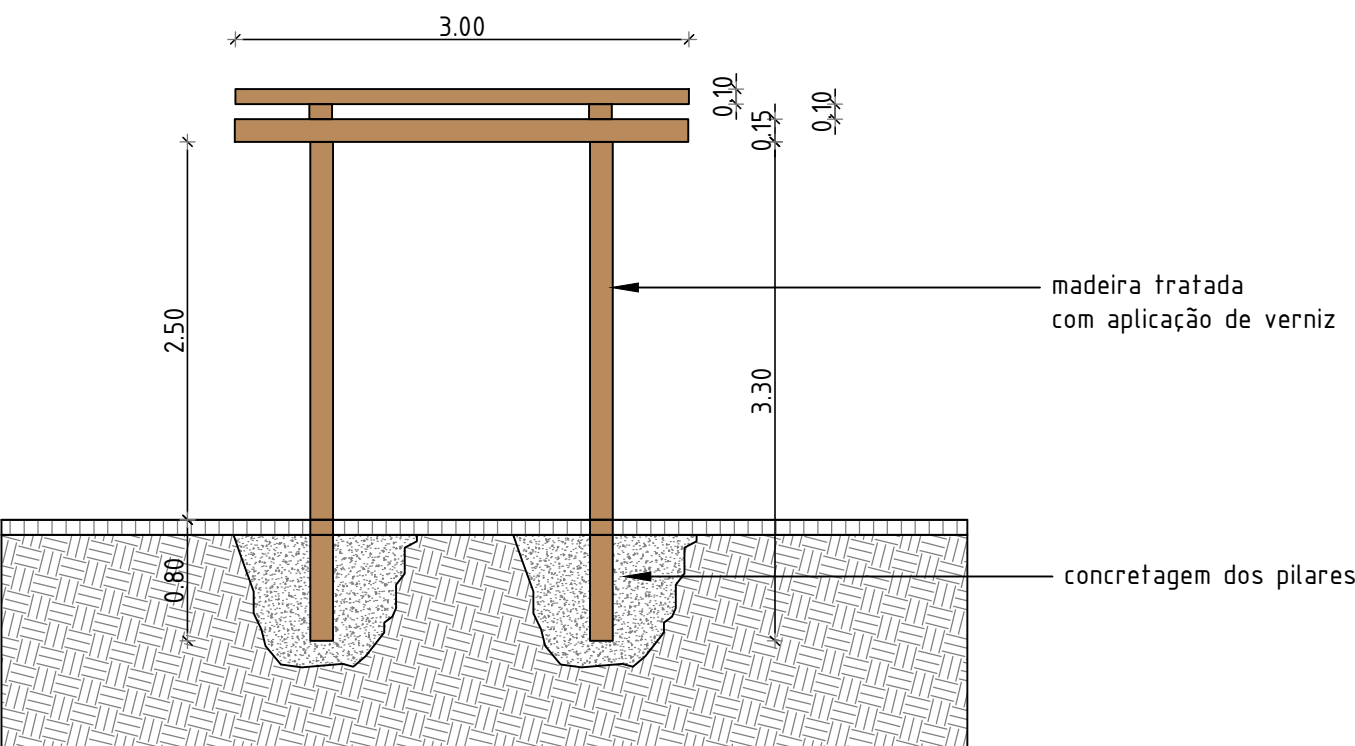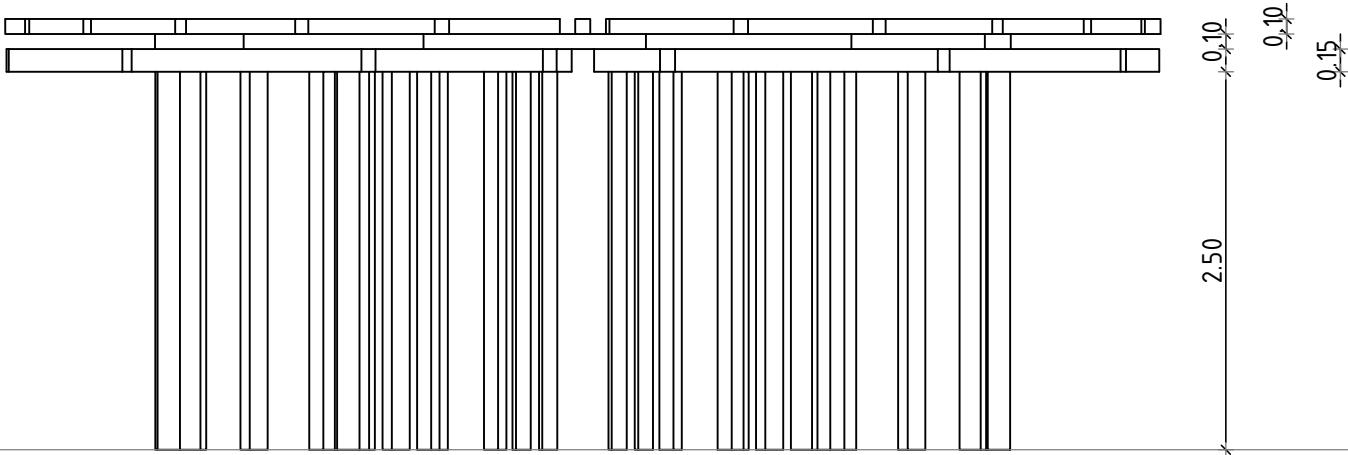

 PREFEITURA DE CAMBUCI UNIÃO, TRABALHO E PROGRESSO		GOVERNO DO ESTADO DO RIO DE JANEIRO PREFEITURA MUNICIPAL DE CAMBUCI	
Responsável Técnico: ANA CAROLINA SOUZA BARROS		CREA/CAU: CAU A167327-0	assinatura:  Documento assinado digitalmente ANA CAROLINA SOUZA BARROS Data: 18/08/2025 10:27:56-0300 Verifique em https://validar.sil.gov.br
APROVAÇÃO E VISTOS MUNICIPAIS:			
00	JULHO 2025	EMIÇÃO INICIAL	Lucas Duarte
Revisão	Data	Descrição	Responsável
		GOVERNO DO ESTADO DO RIO DE JANEIRO SECRETARIA DE ESTADO DAS CIDADES	
Projeto: PROJETO BÁSICO REURBANIZAÇÃO PRAÇA DA BANDEIRA Praça da Bandeira, 120 - Centro - Cambuci/RJ - 28430-000			Nº Processo:
Título: DETALHES PERGOLADOS		Disciplina: URBANISMO	Etapa: BÁSICO
Logomarca Empresa:	Responsável Técnico: LUCAS DUARTE DE SOUZA		Nº Prancha: 07/08
	Autor do Projeto: LUCAS DUARTE DE SOUZA		Escala: 1/50
Assinatura:	Desenhista: LUCAS DUARTE DE SOUZA		Data: 15/07/2025
VISTOS 			

NOTA: utilização de GALGA para:
O espaçamento dos calibros = 50 cm
O espaçamento das ripas = 35 cm ou conforme tipo da telha

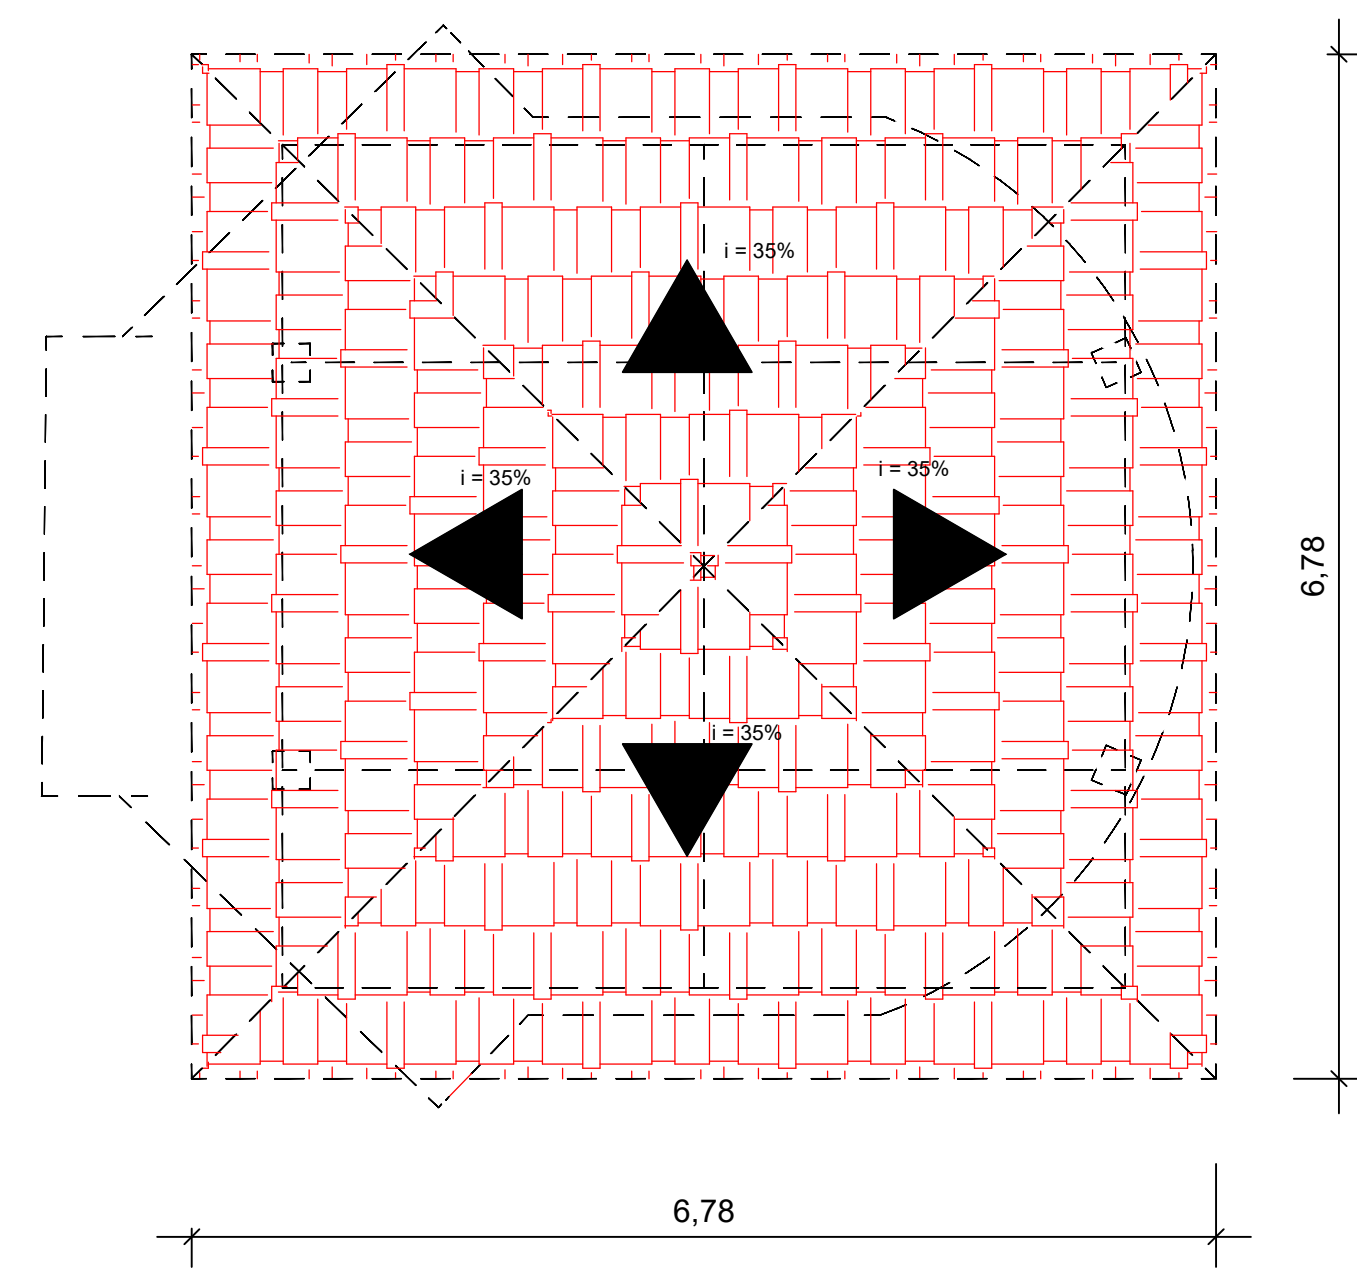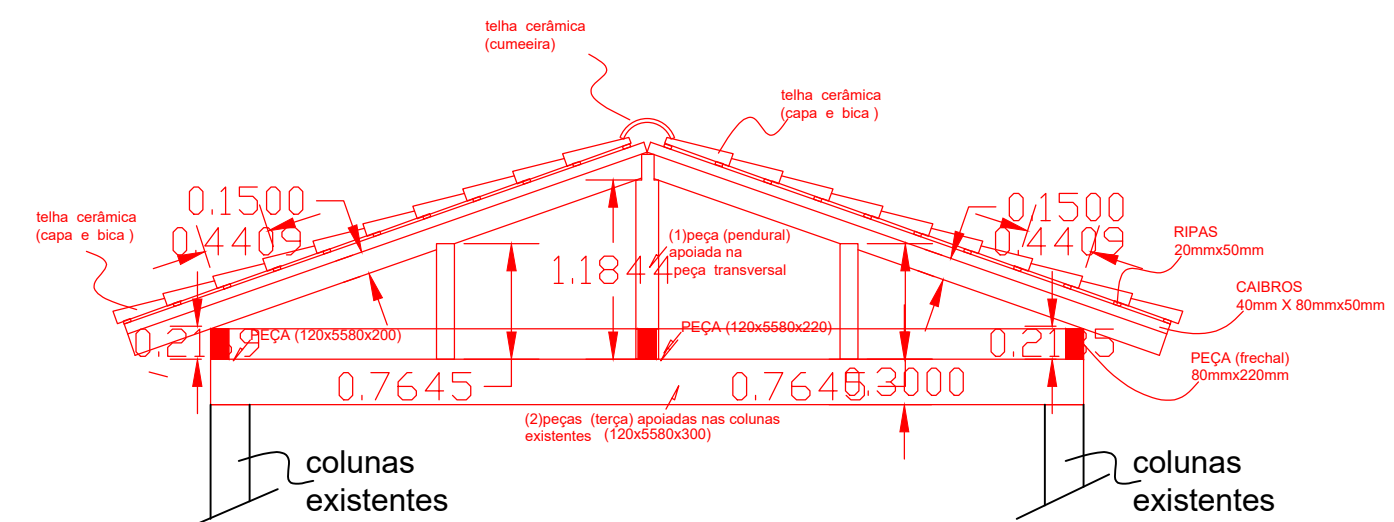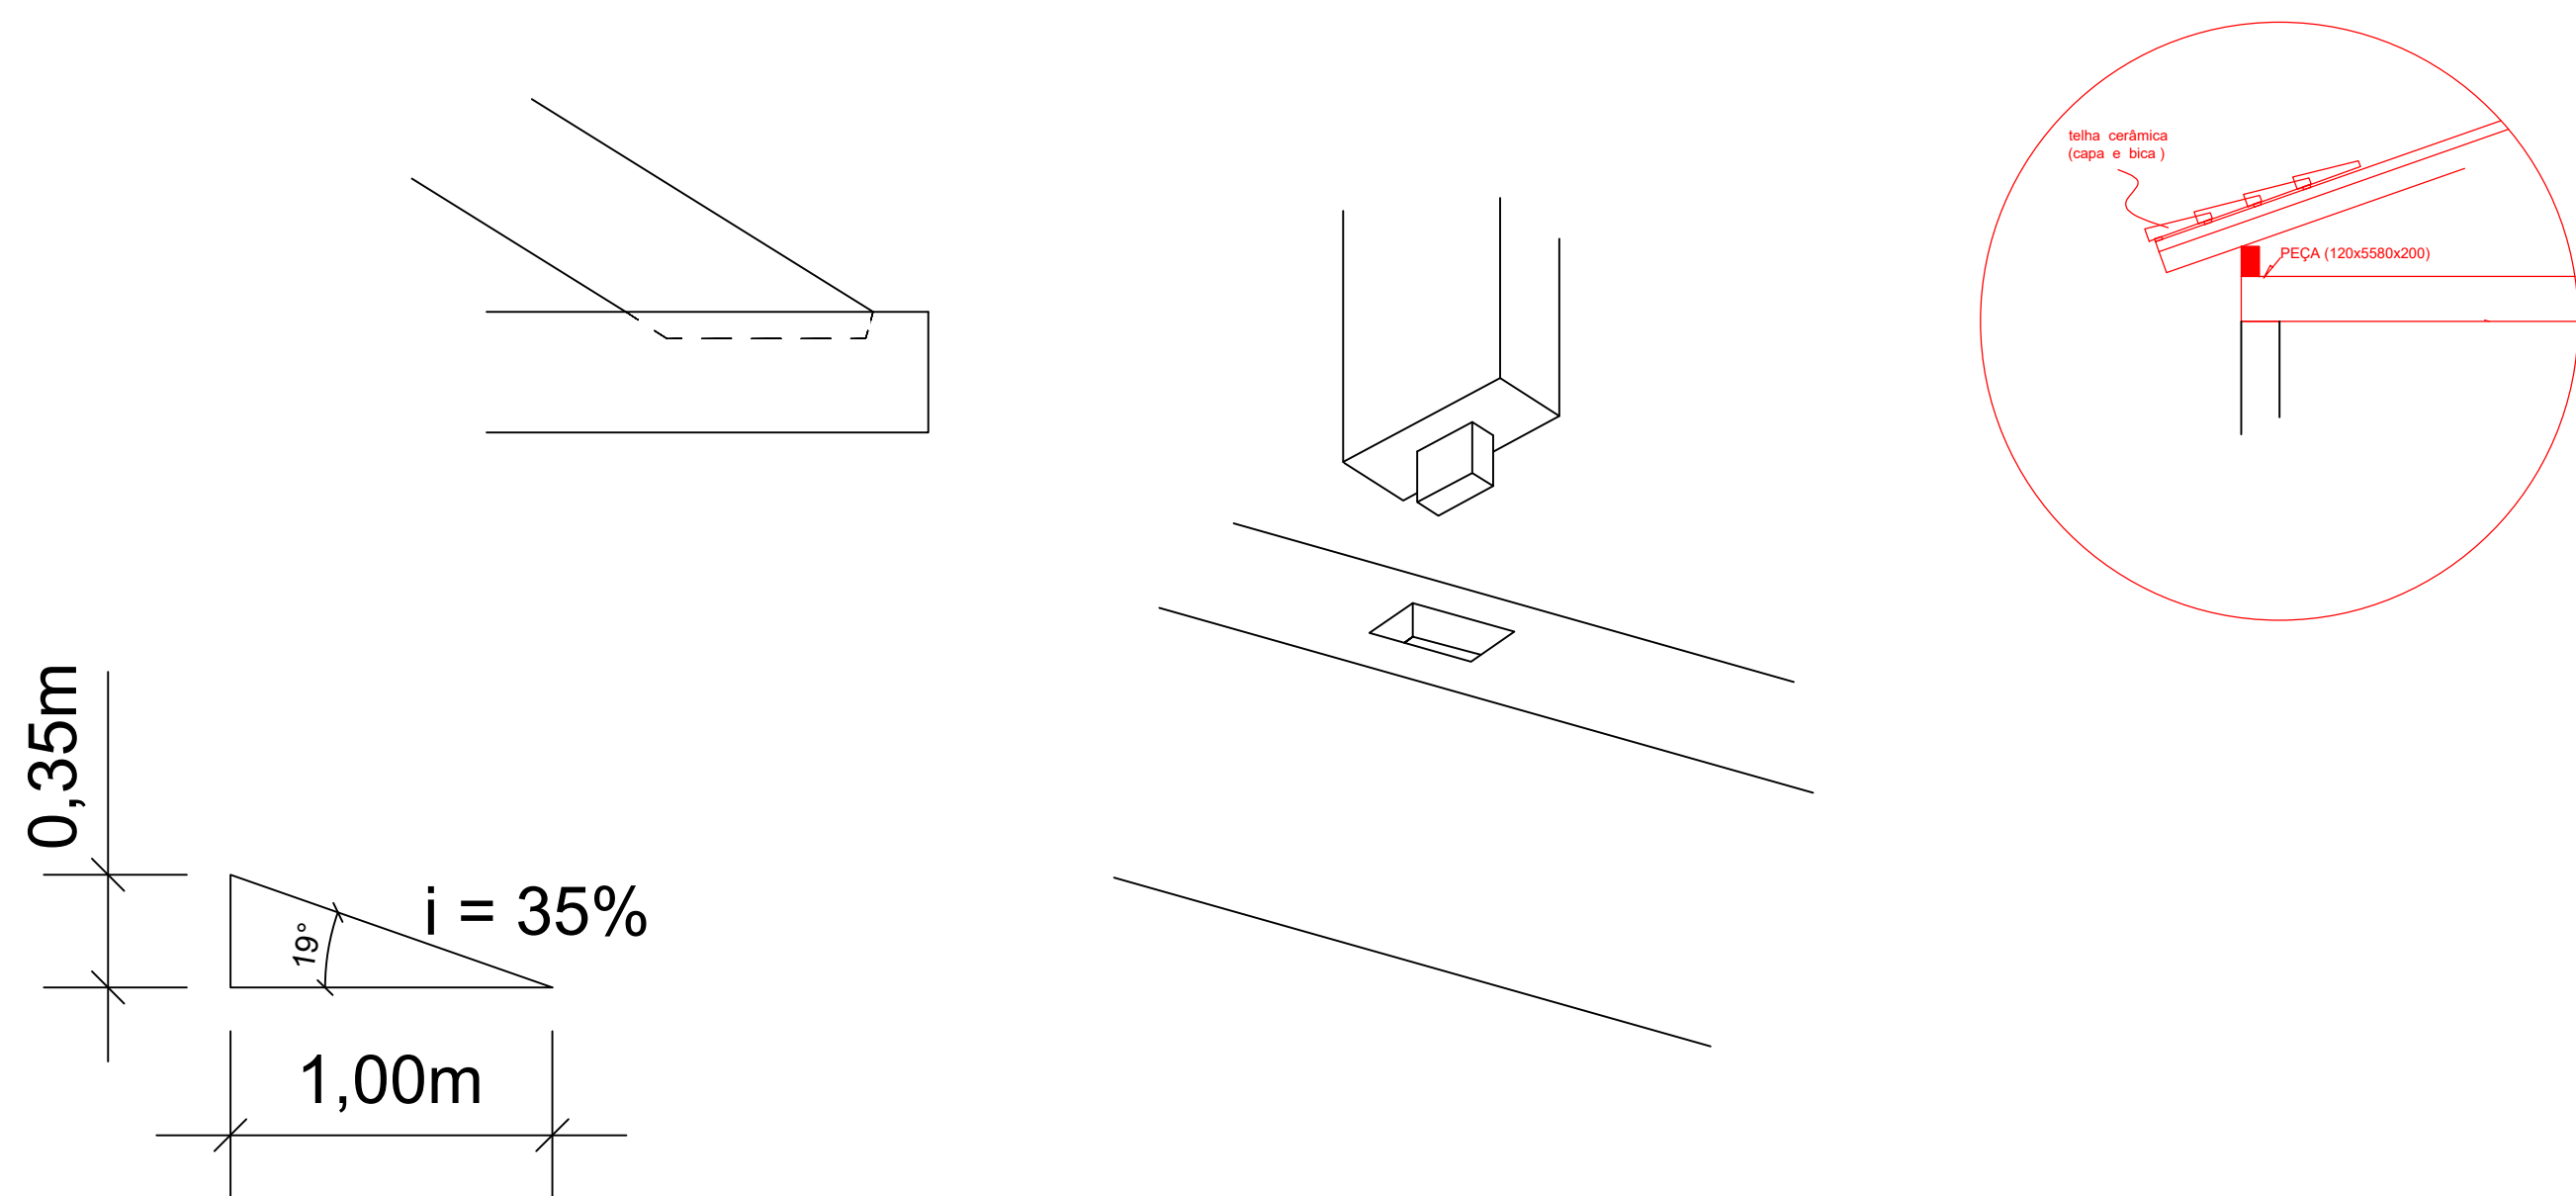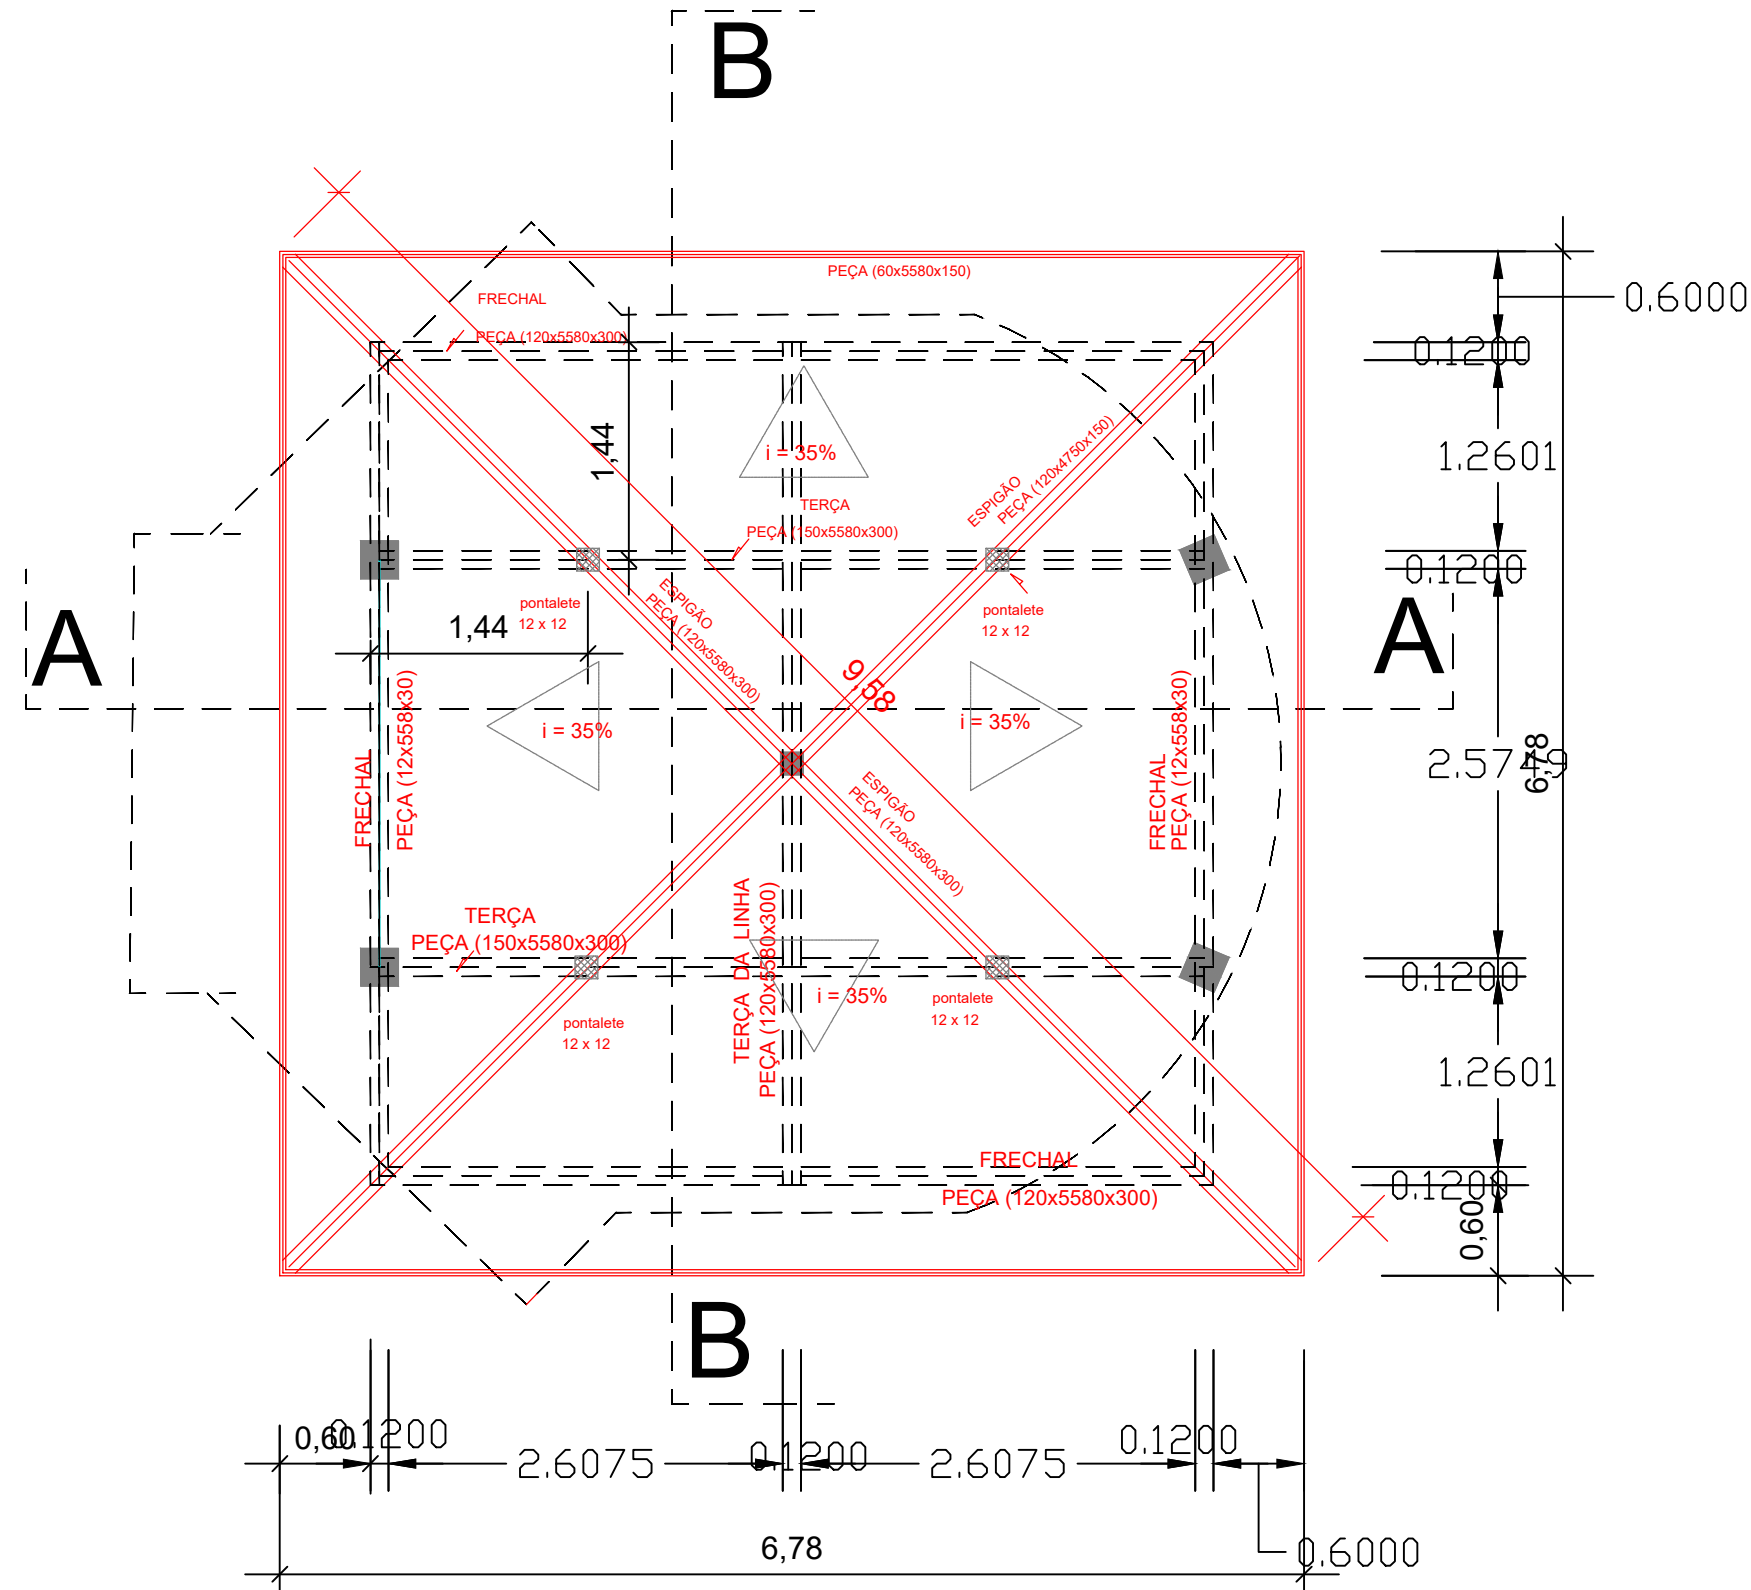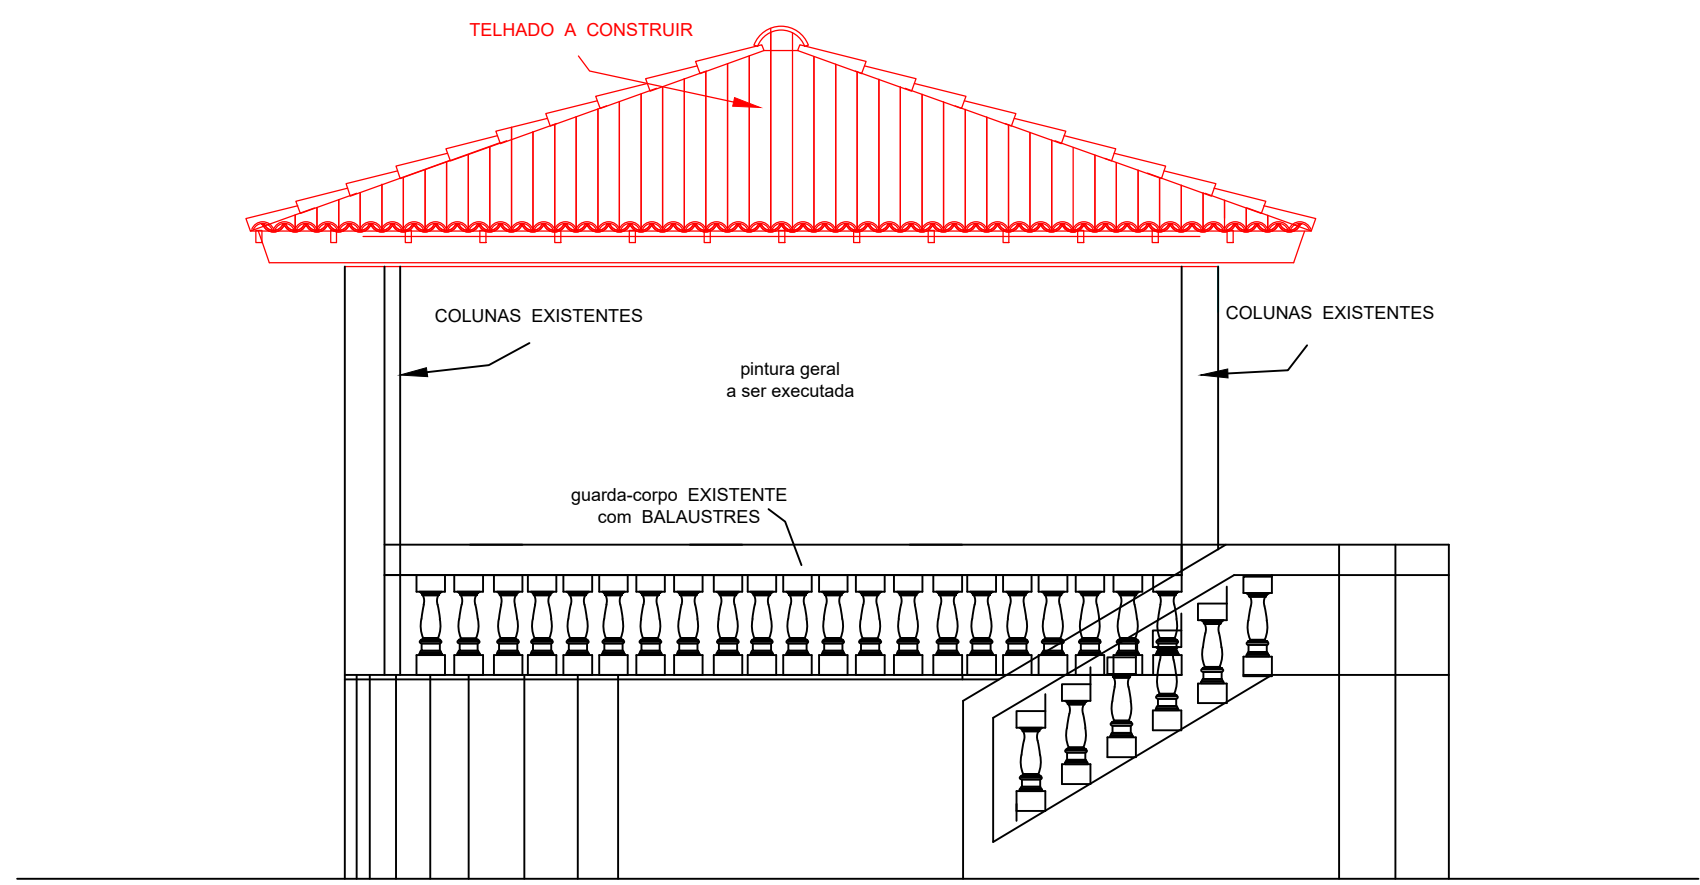

		PREFEITURA DE CAMBUCIRAJÁ UNião, Trabalho e Progresso		GOVERNO DO ESTADO DO RIO DE JANEIRO SECRETARIA MUNICIPAL DE CAMBUCIRAJÁ	
Responsável Técnico: ANA CAROLINA SOUZA BARROS		CREA/CAU: CAU 1417327-0	Assinatura:		Documento assinado eletronicamente  ANA CAROLINA DA SILVA BARROS Data: 15/07/2025 às 15:05:00 Verifique em https://portal.trf.rj.gov.br
APPROVAÇÃO E VISTOS MUNICIPAIS:					
00	JULHO 2025	EMISSIONAL INICIAL			Laura Duarte Responsável
Revisto:	Data	Descrição			
 		GOVERNO DO ESTADO DO RIO DE JANEIRO SECRETARIA DE ESTADO DAS CIDADES			
Projeto:		Título:		Nº Processo:	
PROJETO BÁSICO REURBANIZAÇÃO PRAÇA DA BANDEIRA		Praga da Bandeira, 120 - Centro - Cambucirajá/RJ - 284-30-000			
Disciplina:		Etapa:			
COBETURA CORETO		URBANISMO		BÁSICO	
Logomarca Empresa:		Responsável Técnico:		Nº Prancha:	
		LUCAS DUARTE DE SOUZA		08/08	
Autor do Projeto:		CREA/CAU:		Escala:	
LUCAS DUARTE DE SOUZA		CAU 1414042-2		1/100	
Assinatura:		Desenhista:		Data:	
		LUCAS DUARTE DE SOUZA		15/07/2025	
VISTOS					